



ประกาศองค์การบริหารส่วนตำบลหนองแวง
เรื่อง ประกาศกำหนดราคากลางโครงการก่อสร้างถนนคอนกรีตเสริมเหล็ก จากบ้านนายเที้ยว เกณขุนทด
ถึง ลานตากพืชผลทางการเกษตร บ้านเทพทักษิณ หมู่ที่ ๒๐
ตำบลหนองแวง อำเภอนายูง จังหวัดนครราชสีมา

ด้วย องค์การบริหารส่วนตำบลหนองแวง อำเภอนายูง จังหวัดนครราชสีมา ได้จัดทำตารางแสดงวงเงินงบประมาณที่ได้รับจัดสรรและราคากลางในงานก่อสร้าง ประจำปีงบประมาณ ๒๕๖๙ โครงการก่อสร้างถนนคอนกรีตเสริมเหล็ก จากบ้านนายเที้ยว เกณขุนทด ถึง ลานตากพืชผลทางการเกษตร บ้านเทพทักษิณ หมู่ที่ ๒๐ ตำบลหนองแวง อำเภอนายูง จังหวัดนครราชสีมา เรียบร้อยแล้ว

ดังนั้น เพื่อเป็นการเปิดเผยข้อมูลรายละเอียดค่าใช้จ่ายเกี่ยวกับการจัดซื้อจัดจ้าง ราคากลางและการคำนวณราคากลาง ตามมาตรา ๑๐๓/๗ วรรคหนึ่ง และมาตรา ๑๐๓/๘ วรรคหนึ่ง แห่งพระราชบัญญัติประกอบรัฐธรรมนูญว่าด้วยการป้องกันและปราบปรามการทุจริต พ.ศ. ๒๕๕๒ แก้ไขเพิ่มเติม (ฉบับที่ ๒) พ.ศ. ๒๕๕๔ จึงประกาศกำหนดราคากลางโครงการก่อสร้างถนนคอนกรีตเสริมเหล็ก จากบ้านนายเที้ยว เกณขุนทด ถึง ลานตากพืชผลทางการเกษตร บ้านเทพทักษิณ หมู่ที่ ๒๐ อำเภอนายูง จังหวัดนครราชสีมา ประจำปีงบประมาณ ๒๕๖๙

จึงประกาศให้ทราบโดยทั่วกัน

ประกาศ ณ วันที่

เดือน พฤษภาคม พ.ศ. ๒๕๖๙


(นางเพียร แซ่ลิ้ม)
นายกองค์การบริหารส่วนตำบลหนองแวง

นายกองค์การบริหารส่วนตำบลหนองแวง

ตารางแสดงวงเงินงบประมาณที่ได้รับจัดสรรและราคากลางในงานจ้างก่อสร้าง

๑. ชื่อโครงการก่อสร้างถนนคอนกรีตเสริมเหล็ก จากบ้านนายเทียว เกณขุนทด ถึง ลานตากพืชผล
ทางการเกษตร บ้านเทพทักษิณ หมู่ที่ ๒๐ ตำบลหนองแวง อำเภอกุสุมาลย์ จังหวัดนครราชสีมา
หน่วยงานเจ้าของโครงการ...องค์การบริหารส่วนตำบลหนองแวง...อำเภอกุสุมาลย์...จังหวัดนครราชสีมา

๒. วงเงินงบประมาณที่ได้รับจัดสรร ๔๔๘,๒๐๐.-บาท (-สี่แสนเก้าหมื่นแปดพันสองร้อยบาทถ้วน-)

๓. ลักษณะงาน

โดยสังเขป ถนนกว้าง ๖.๐๐ เมตร ยาว ๑๔๐ เมตร หนา ๐.๑๕ เมตร (ตามแบบที่ อบต.หนองแวง
กำหนด เลขที่ ๑๑๕/๒๕๖๘)

๔. ราคากลางคำนวณ ณ วันที่ ๓๐ ตุลาคม ๒๕๖๘ เป็นเงิน ๕๑๖,๖๐๐.-บาท

๕. บัญชีประมาณการราคากลาง

๕.๑ แบบสรุปราคากลางงานก่อสร้างทาง สะพาน และท่อลอดเหลี่ยม

๕.๒ แบบแปลนงานก่อสร้าง

๕.๓ รายละเอียดประมาณราคาก่อสร้าง

๖. รายชื่อคณะกรรมการกำหนดราคากลาง

๖.๑ นางสาวพวงเพชร ศรีมาตย์ ตำแหน่ง หัวหน้าสำนักปลัด

ประธานกรรมการ

๖.๒ นางสาวเยาวลักษณ์ อาจธานี ตำแหน่ง นักทรัพยากรบุคคลชำนาญการ

กรรมการ

๖.๓ นางแววดาว ถาวรวิจิตร ตำแหน่ง เจ้าพนักงานพัสดุชำนาญงาน

กรรมการ

๖.๔ นายสมศรี เกษขุนทด ตำแหน่ง ผู้ช่วยปฏิบัติงานด้านงานวิศวกรรมโยธา กรรมการ/เลขานุการ

ประมาณราคาก่อสร้างเป็นราคากลาง
องค์การบริหารส่วนตำบลหนองแขวง อำเภอเทพารักษ์ จังหวัดนครราชสีมา

โครงการ ก่อสร้างถนน คสล.

รายละเอียดโครงการ ขนาดกว้าง 6.00 เมตร หนา 0.15 เมตร ยาว 140 เมตร

สถานที่ตั้งโครงการ จากบ้านนายเหี่ยว เกษมขุนทด ถึง ลานตากพืชผลทางการเกษตร บ้านเทพทักษิณ หมู่ที่ 20

ตำบลหนองแขวง อำเภอเทพารักษ์ จังหวัดนครราชสีมา

แบบเลขที่ 115/2568

ลำดับที่	รายการ	รวมค่างานต้นทุน (บาท)	Factor F	รวมค่าก่อสร้าง (บาท)	หมายเหตุ
1	หมวด งานทาง	378,702.80	1.3642	516,626.36	Factor F -เงินจ่ายล่วงหน้า 0% -ดอกเบี้ยเงินกู้ 7% -เงินประกันผลงานหัก 0% -ภาษี 7%
รวมราคาก่อสร้างเป็นเงิน				516,626.36	
สรุป คิดเป็นเงินงบประมาณ				516,600.00	
(ตัวอักษร) (-ห้าแสนหนึ่งหมื่นหกพันหกร้อยบาทถ้วน-)					

คณะกรรมการกำหนดราคากลาง ตามคำสั่ง เลขที่ 515/2568 ลงวันที่ 1 ตุลาคม พ.ศ. 2568 ได้ตรวจสอบแล้ว
เห็นชอบให้ประมาณราคานี้เป็นราคากลาง

(ลงชื่อ).....ประธานกรรมการ

(นางสาวพวงเพชร ศรีมาตย์)

หัวหน้าสำนักปลัด

(ลงชื่อ).....กรรมการ

(นางสาวเยาวลักษณ์ อาจธานี)

นักทรัพยากรบุคคลชำนาญงาน

(ลงชื่อ).....กรรมการ

(นางแววดาว ถาวรวิจิตร)

เจ้าพนักงานพัสดุชำนาญงาน

(ลงชื่อ).....กรรมการ

(นายสมศรี เกษมขุนทด)

ผู้ช่วยปฏิบัติงานด้านงานวิศวกรรมโยธา

โครงการ	ก่อสร้างถนน ค.ส.ถ.	หน่วยงานรับผิดชอบโครงการ	องค์การบริหารส่วนตำบลหนองแขวง
สถานที่ก่อสร้าง	จากบ้านนาขี้เฒ่า เกษตรโคก-สามัคคีพัฒนาทางกรมเกษตร หมู่ที่ 20 บ้านเทพพิทักษ์ ต.หนองแขวง อ.เทพารักษ์ จ.นครราชสีมา แบบเลขที่ /2568		
ขนาดโครงการ	ขนาดกว้าง 6.00 ม. หนา 0.15 ม. ระยะทางประมาณ 140 ม. (SIDE SLOPE = NO SLOPE)		

[illegible]


1.3642

ตำแหน่ง ผู้ช่วยปฏิบัติงานด้านงานวิศวกรรมโยธา

เจ้าพนักงานพัสดุชำนาญงาน


ผู้ช่วยปฏิบัติงานด้านงานวิศวกรรมโยธา

โครงการก่อสร้างถนนคอนกรีตเสริมเหล็ก บ้านเทพทักษิณ หมู่ที่ 20 ตำบลหนองแขง อำเภอเทพารักษ์ จังหวัดนครราชสีมา

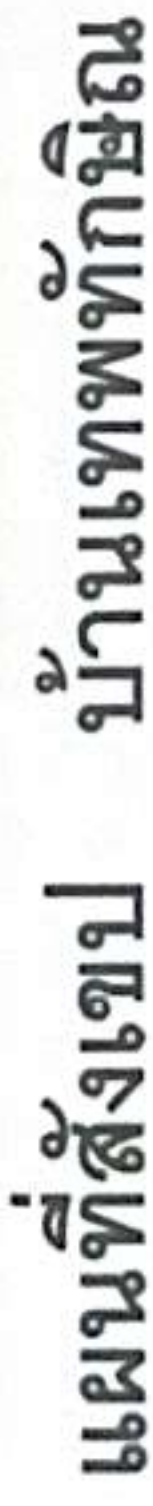


NO SCALE

[illegible]

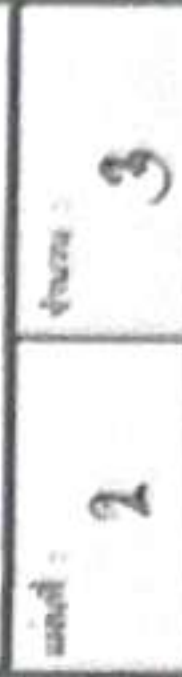

๑. ขั้นตอนวิธีการดำเนินการก่อสร้างจะต้องเป็นไปตามมาตรฐานทางหลวงท้องถิ่น พ.ศ. 2550 เฉพาะในส่วนที่เกี่ยวข้องเท่านั้น
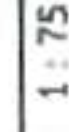
$$\frac{1}{10}$$


1 : 75

	
องค์กรปกครองส่วนท้องถิ่น จังหวัดนครราชสีมา	
แบบมาตรฐานเลขที่ พด.มส. 03-102	
มาตรฐานนี้ใช้บังคับกับโครงการ	
มาตรฐาน	ฉบับแก้ไข
ผู้จัดทำ	นายวิเศษ คุ้มทอง
ตรวจสอบ	นายวิเศษ คุ้มทอง
อนุมัติ	นายวิเศษ คุ้มทอง
หน้า	3

โครงการก่อสร้างของ.....

ปริมาณงาน.....

งบประมาณ.....บาท

วันเริ่มสัญญา.....

ผู้รับจ้าง.....

ผู้ควบคุมงาน.....

ผู้ควบคุมงาน.....

วันสิ้นสุดสัญญา.....

โทร.....

โทร.....

โทร.....

ขอภัยในความไม่สะดวก

แบบขยายข้อความป้าย

มาตราส่วน 1 : 10

- รายละเอียดประกอบแบบ
- วัสดุป้ายตามความเหมาะสมจะต้องคงทนและระยะเวลาการใช้งาน
 - ตัวอักษรให้ชัดเจนตามความเหมาะสมสามารถมองเห็นได้ชัดเจน
 - ตำแหน่งการติดตั้งป้ายโครงการฯ และรายละเอียดอื่น
- ที่มีได้กำหนดไว้ในแบบ ให้ผู้ควบคุมงานเป็นผู้กำหนด