



ประกาศองค์การบริหารส่วนตำบลหนองแวง

เรื่อง ประกาศกำหนดราคากลางโครงการก่อสร้างถนนหินคลุก จากไร่นายณรงค์ หอขุนทด - ไร่นายเงิน จงพรมราช หมู่ที่ ๖ บ้านโนนเต็ง ตำบลหนองแวง อำเภอเทพารักษ์ จังหวัดนครราชสีมา

ด้วย องค์การบริหารส่วนตำบลหนองแวง อำเภอเทพารักษ์ จังหวัดนครราชสีมา ได้จัดทำตารางแสดงวงเงินงบประมาณที่ได้รับจัดสรรและราคากลางในงานจ้างก่อสร้าง ประจำปีงบประมาณ ๒๕๖๘ โครงการก่อสร้างถนนหินคลุก จากไร่นายณรงค์ หอขุนทด - ไร่นายเงิน จงพรมราช หมู่ที่ ๖ บ้านโนนเต็ง ตำบลหนองแวง อำเภอเทพารักษ์ จังหวัดนครราชสีมา


ดังนั้น เพื่อเป็นการเปิดเผยข้อมูลรายละเอียดค่าใช้จ่ายเกี่ยวกับการจัดซื้อจัดจ้าง ราคากลางและการคำนวณราคากลาง ตามมาตรา ๑๐๓/๗ วรรคหนึ่ง และมาตรา ๑๐๓/๘ วรรคหนึ่ง แห่งพระราชบัญญัติประกอบรัฐธรรมนูญว่าด้วยการป้องกันและปราบปรามการทุจริต พ.ศ. ๒๕๕๒ แก้ไขเพิ่มเติม (ฉบับที่ ๒) พ.ศ. ๒๕๕๔ จึงประกาศกำหนดราคากลางโครงการก่อสร้างถนนหินคลุก จากไร่นายณรงค์ หอขุนทด - ไร่นายเงิน จงพรมราช หมู่ที่ ๖ บ้านโนนเต็ง ตำบลหนองแวง อำเภอเทพารักษ์ จังหวัดนครราชสีมา

จึงประกาศให้ทราบโดยทั่วกัน

ประกาศ ณ วันที่ ๒๙ เดือน พฤศจิกายน พ.ศ. ๒๕๖๗

(นางเพียร แซ่ลี)

นายกองค์การบริหารส่วนตำบลหนองแวง

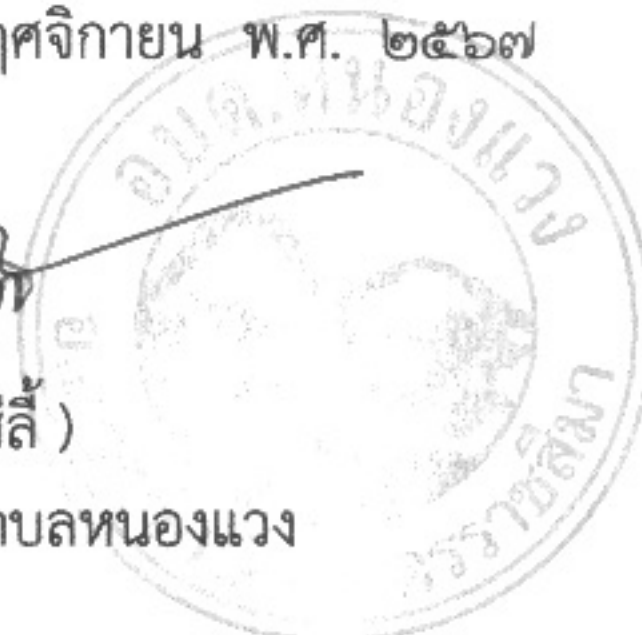

ตารางแสดงวงเงินงบประมาณที่ได้รับจัดสรรและราคากลางในงานจ้างก่อสร้าง

๑. ชื่อโครงการ ก่อสร้างถนนหินคลุก จากไร่นายณรงค์ หอขุนทด - ไร่นายเงิน จงพรมราช หมู่ที่ ๖
บ้านโนนเต็ง ตำบลหนองแวง อำเภอกะพ้อ จังหวัดนครราชสีมา
หน่วยงานเจ้าของโครงการ องค์การบริหารส่วนตำบลหนองแวง อำเภอกะพ้อ จังหวัดนครราชสีมา

๒. วงเงินงบประมาณที่ได้รับจัดสรร ๓๕๕,๕๐๐.๐๐.- บาท

៣. តំកល់ទឹក

ก่อสร้างถนนหินคลุก จากไร่นายณรงค์ หอขุนทด - ไร่นายเงิน จงพรมราช หมู่ที่ ๖ บ้านโนนเต็ง
ตำบลหนองแวง อำเภอกะพ้อ จังหวัดนครราชสีมา

รายละเอียดดังนี้ ขนาดกว้าง ๔.๐๐ ม. หนา ๐.๑๕ ม. ยาว ๕๕๐ ม. (side slope= ๑ : ๑)

งานวางท่อลอด จำนวน ๑ จุด ขนาดและระยะตามรายการก่อสร้าง

พร้อมป้ายโครงการ ๑ ป้าย (รายละเอียดตามแบบที่ อนุมัติ.กำหนดเลขที่ ๕/๒๕๖๘)

๔. ราคาungskำนวณ ณ วันที่ ๒๑ พฤศจิกายน ๒๕๖๗ เป็น ๓๕๕,๕๐๐.๐๐.- บาท

๕. บัญชีประมาณการราคากลาง

๕.๑ แบบสรุปราคากลางงานก่อสร้างทาง สะพาน และท่อลอดเหลี่ยม

๕.๒ แบบแปลนงานก่อสร้าง

๕.๓ รายละเอียดประมาณราคาก่อสร้าง

๖. รายชื่อคณะกรรมการกำหนดราคากลาง

๖.๑ นายปภาวิน เติตขุนทด ตำแหน่ง นายช่างโยธา

ประธานกรรมการ

๖.๒ นายวิทยา ศิริบูรณ์ ตำแหน่ง หัวหน้าฝ่ายการเงินและบัญชี

กรรมการ

๖.๓ นางสาวอมารณีย์ หม่อมคำหมื่น ตำแหน่ง นักวิชาการเกษตร

กรรมการ/เลขานุการ

2012
2013
2014
2015

ประมาณราคาก่อสร้างเป็นราคากลาง

องค์การบริหารส่วนตำบลหนองแวง อำเภอกะพ้อ จังหวัดนครราชสีมา

โครงการ โครงการก่อสร้างถนนหินคลุก จากไร่นายณรงค์ หอขุนทด - ไร่นายเงิน จงพรมราช หมู่ที่ ๖ บ้านโนนเต็ง
ตำบลหนองแวง อำเภอกะพ้อ จังหวัดนครราชสีมา

เจ้าของงาน องค์การบริหารส่วนตำบลหนองแวง อำเภอกะพ้อ จังหวัดนครราชสีมา

แบบเลขที่ ๕/๒๕๖๘ จำนวน ๔ แผ่น

ประมาณการเมื่อ วันที่ ๒๙ ตุลาคม ๒๕๖๗

ลำดับที่	รายการ	รวมค่างาน ต้นทุน (บาท)	ภาษี ๗%	รวมค่าก่อสร้าง (บาท)	หมายเหตุ
๑	หมวดงานทาง	๒๖๐,๖๓๐.๔๗	๑.๓๖๔๒	๓๕๕,๕๕๒.๐๙	Factor F -ดอกเบี้ยเงินกู้ ๗ % -ภาษี ๗ % -เงินจ่ายล่วงหน้า ๐ % -เงินประกันผลงานหัก ๐%
รวมราคาก่อสร้างเป็นเงิน				๓๕๕,๕๕๒.๐๙	
สรุป คิดเป็นเงินงบประมาณ				๓๕๕,๕๐๐.๐๐	
(ตัวอักษร) (-สามแสนห้าหมื่นห้าพันห้าร้อยบาทถ้วน-)					

คณะกรรมการกำหนดราคากลาง ตามคำสั่งเลขที่ ๕๒๒/๒๕๖๗ ลงวันที่ ๑๓ พฤศจิกายน ๒๕๖๗
ได้ตรวจสอบแล้วเห็นชอบให้ประมาณราคานี้เป็นราคากลาง

(ลงชื่อ).....ประธานกรรมการ
(นายปภาวิน เติตขุนทด)
นายช่างโยธา

(ลงชื่อ).....กรรมการ
(นายวิทยา ศิริบูรณ์)
หัวหน้าฝ่ายการเงินและบัญชี

(ลงชื่อ).....กรรมการ
(นางสาวอุมกรณ์ หม่องคำหมื่น)
นักวิชาการเกษตร

โครงการ	ก่อสร้างถนนหินคลุก	หน่วยงานรับผิดชอบโครงการ	องค์การบริหารส่วนตำบลหนองแขวง
สถานที่ก่อสร้าง	จากไร่นายณรงค์ หอขุนทด-นายเงิน จงพรมราช หมู่ที่ 6 บ้านโนนเต็ง ต.หนองแขว อ.เทพารักษ์ จ.นครราชสีมา	แบบเลขที่	/2567
ขนาดโครงการ	ขนาดกว้าง 4.00 ม. หน้า 0.15 ม. ระยะทางประมาณ 550 ม. (SIDE SLOPE = 1 : 1)		
	งานวางท่อลอด จำนวน 1 จุด ขนาดและระยะตามรายการก่อสร้าง		

[illegible]

คิดเป็นเงินงบประมาณ	355,500.00
---------------------	------------

260,630.47

1.3642

ตำแหน่ง นายช่างโยธาชำนาญงาน

(นายปภาวิน เติตชนทด)

นายช่างโยธาชำนาญงาน

ลงชื่อ กรรมการกำหนดราคากลาง

(นายวิทยา ศิริบูรณ์)

(นางสาวอนุภรณ์ หม่อมคำหมั่น)

หัวหน้าฝ่ายการเงินและบัญชี

นักวิชาการเกษตรปฏิบัติการ


องค์การบริหารส่วนตำบลหนองแวง กรมส่งเสริมการปกครองท้องถิ่น กระทรวงมหาดไทย
โครงการก่อสร้างถนนหินคลุก บ้านโนนแดง ตำบลหนองแวง อำเภอเทพารักษ์ จังหวัดนครราชสีมา

จุดสิ้นสุดโครงการ
N 15.26211, E101.48282

วางท่อ Ø 0.40 เมตร 1 จุด 5 ท่อน

ขนาดกว้าง 4.00 ม. หน้า 0.15 ม.
ยาว 550 ม. (SIDE SLOPE=1:1)

จุดเริ่มต้นโครงการ
N 15.25738, E101.48375

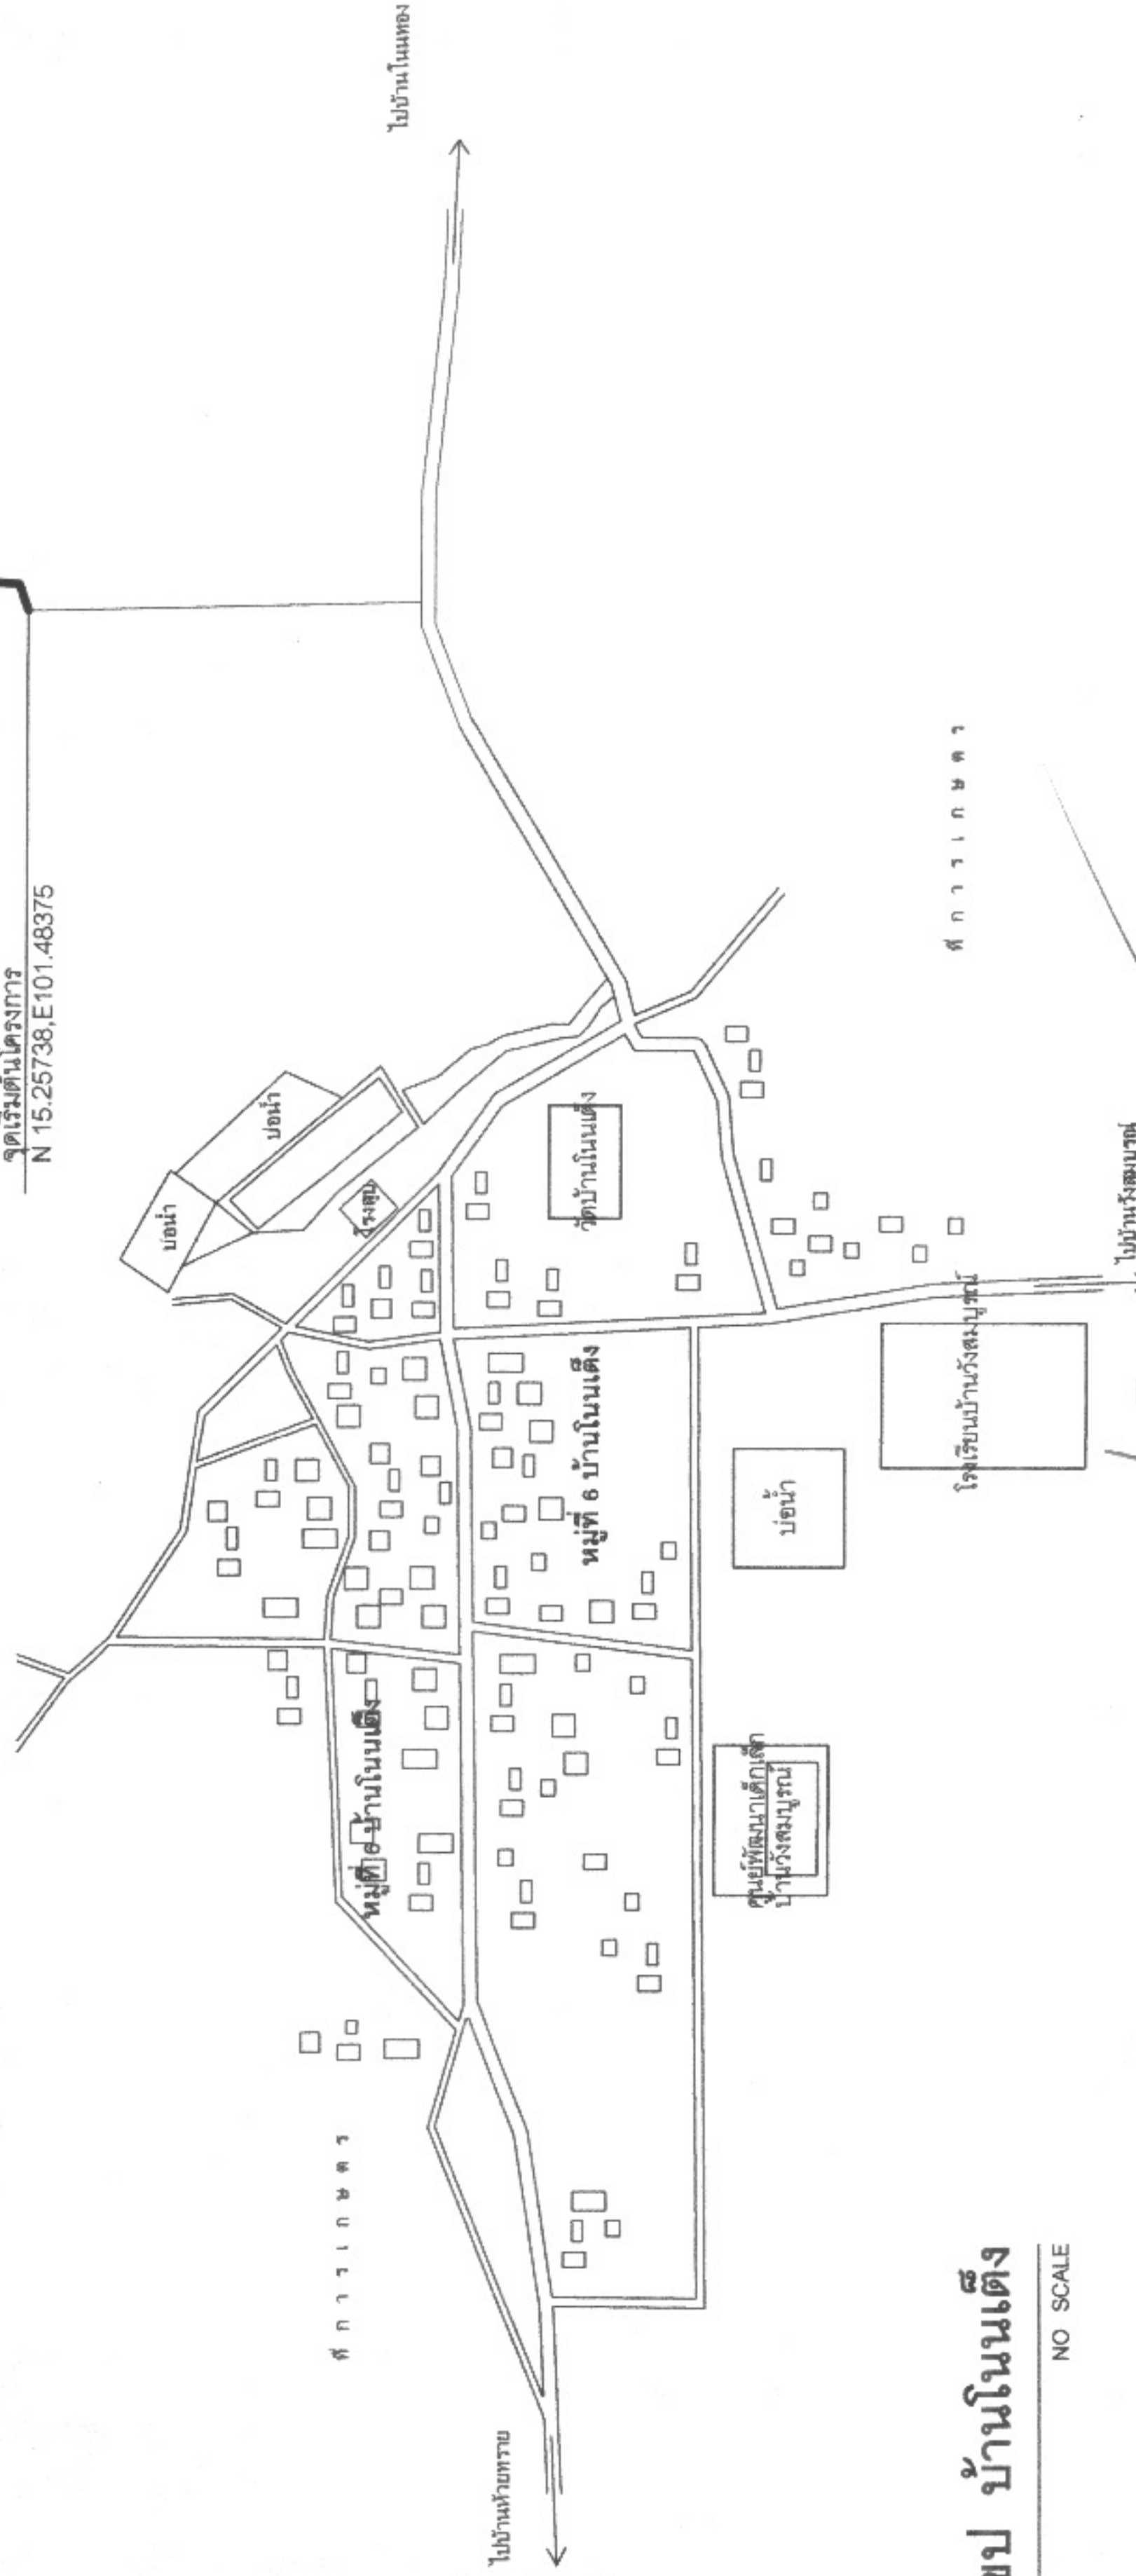

แผนที่สังเขป บ้านโนนแดง

มาตราส่วน NO SCALE


	โครงการ	ก่อสร้างถนนหินคลุก	ตำบล	นายปากัน เกิดขุนทด นายช่างโยธาชำนาญงาน	นางสุกัญญา สิริบุญ รักษาการนักเทคนิค อบต.หนองแวง	แสดงแบบ	แผนที่สังเขป	5/2568 วันเดือนปี มาตราส่วน	5 1	แบบ
	ตามผังโครงการ	หมู่ที่ 6 บ้านโนนแดง ตำบลหนองแวง อำเภอเทพารักษ์ จังหวัดนครราชสีมา	เขียนแบบ / ตรวจสอบ	นายเอกยุทธ ใจดี ผู้ชำนาญงานโยธา อบต.หนองแวง	อนุมัติ	นางเพ็ญพร ศรีมาตย์ นางสาวเพ็ญพร ศรีมาตย์ นางสาวเพ็ญพร ศรีมาตย์ ผู้ชำนาญงานโยธา อบต.หนองแวง	วันที่			

	
องค์การปกครองส่วนท้องถิ่น จังหวัดนครราชสีมา	
แบบมาตรฐานเลขที่ พฉ.นม. 01-105	
เลขที่ :	
มาตรฐานหินคลุก	
มาตรฐาน	ระบุในแบบ
ชื่อแบบ	 นายสุรศักดิ์ ชื่นกลาง
ผู้ตรวจสอบ	 นายสมชาย เกียรติผล พฉ.10075
เห็นชอบ	
อนุมัติ	
หน้าที่ : 1	จำนวน : 1

รายการประกอบแบบ

1. คุณสมบัติของวัสดุ นอกเหนือจากที่ระบุในแบบและวิธีการก่อสร้างทางให้เข้าไปตามมาตรฐานงานทางหลวงท้องถิ่น

- มด. 201-2550
 - มด. 202-2550
 - มด. 203-2550
 - มด. 204-2550
 - มด. 301-2550
 - มด. 302-2550
 - มด. 303-2550
 - มด. 304-2550
 - มด. 305-2550
 - มด. 306-2550
- (เฉพาะในส่วนที่เกี่ยวข้องเท่านั้น)

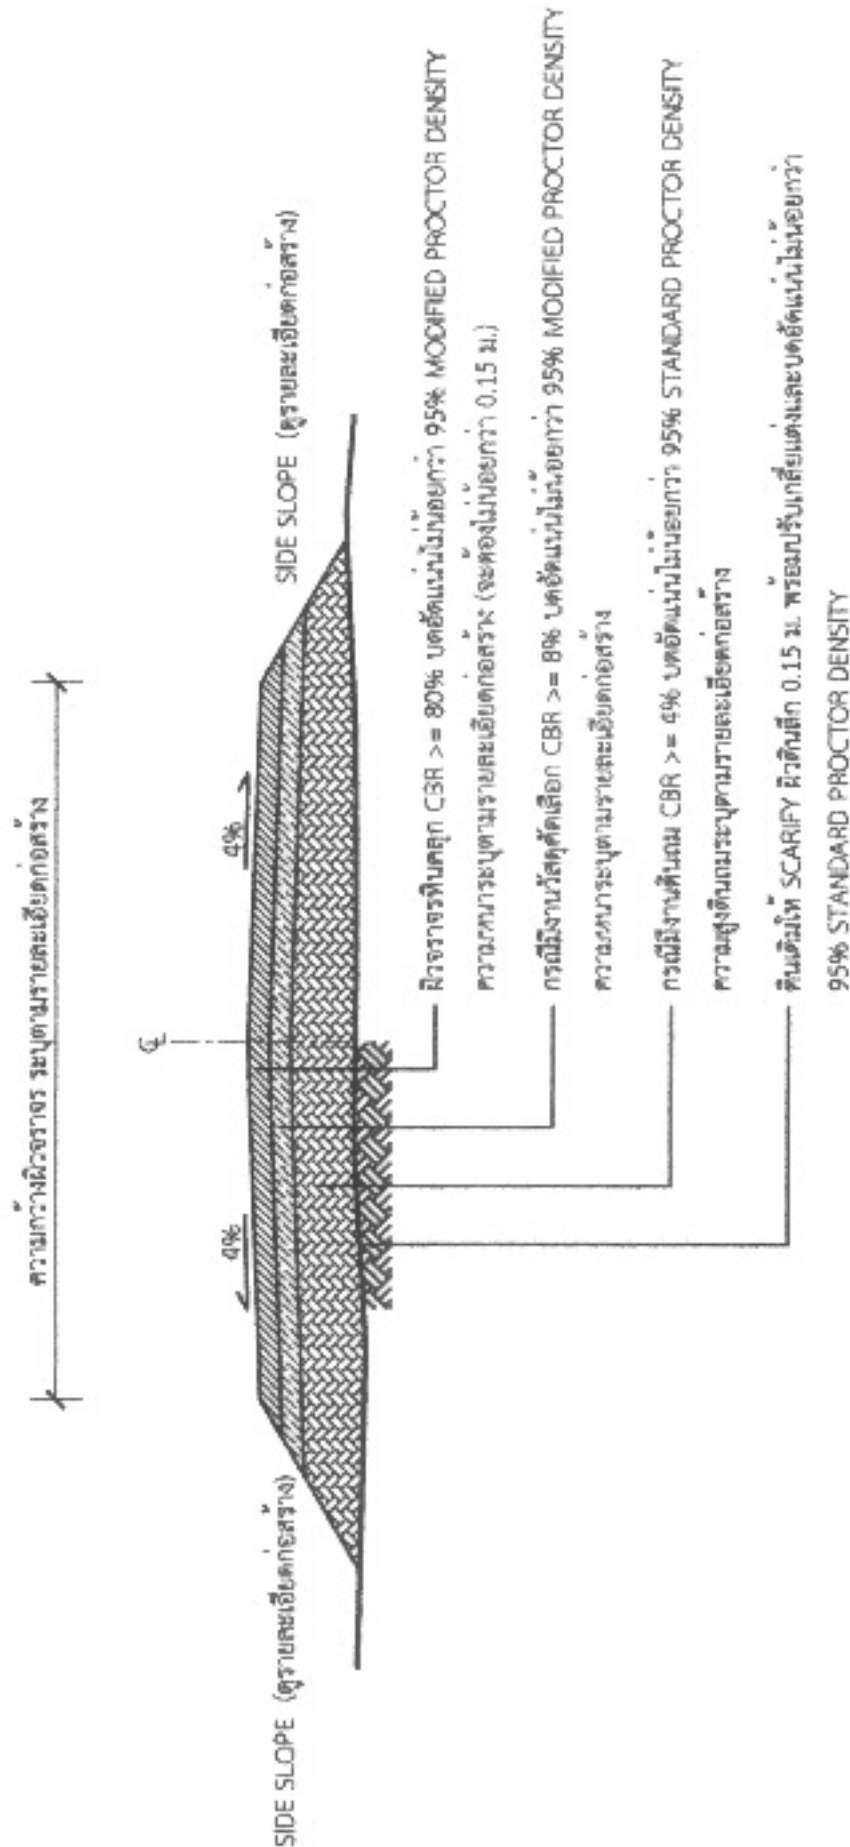

รูปตัดตามขวางถนนหินคลุก



องค์การปกครองส่วนท้องถิ่น
จังหวัดนครราชสีมา

แบบมาตรฐานเลขที่
พธ.นม. 02-101

แบบ :
มาตรฐานการวางท่อระบายน้ำ ค.ส.ล.
ชนิดกลม

มาตรฐาน
ระบุแบบ

เขียนแบบ
นายธีรศักดิ์ ชัยกลาง

วิศวกร
นายสมชาย ใจดี
พธ. 10075


เห็นชอบ
นายสมชาย ใจดี

อนุมัติ
นายสมชาย ใจดี


แผ่นที่ : 1 จำนวน : 1

รายการประกอบแบบ


- คุณสมบัติของวัสดุ นอกเหนือจากที่จะเป็นแบบและวิธีการก่อสร้างทางให้เป็นไปตามมาตรฐานงานทางหลวงท้องถิ่น
- มด.101-2550
- มด.103-2550
- มด.303-2550
- มด.501-2550
- มด.502-2550
(เฉพาะในส่วนที่เกี่ยวข้องเท่านั้น)

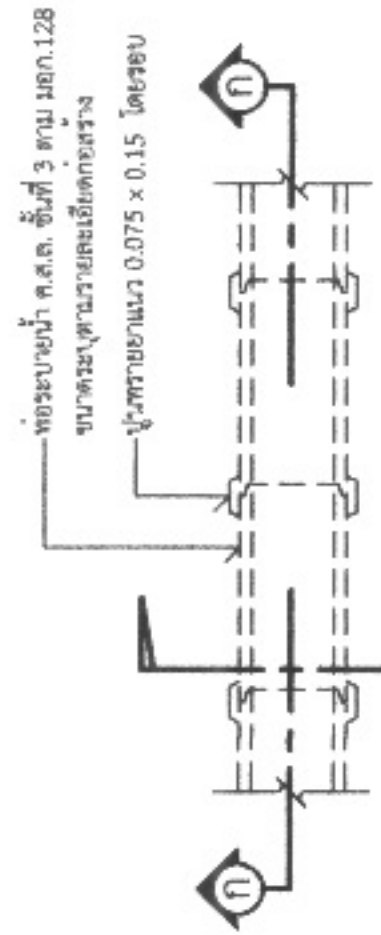


แปลนการวางท่อระบายน้ำ ค.ส.ล. ชนิดกลม

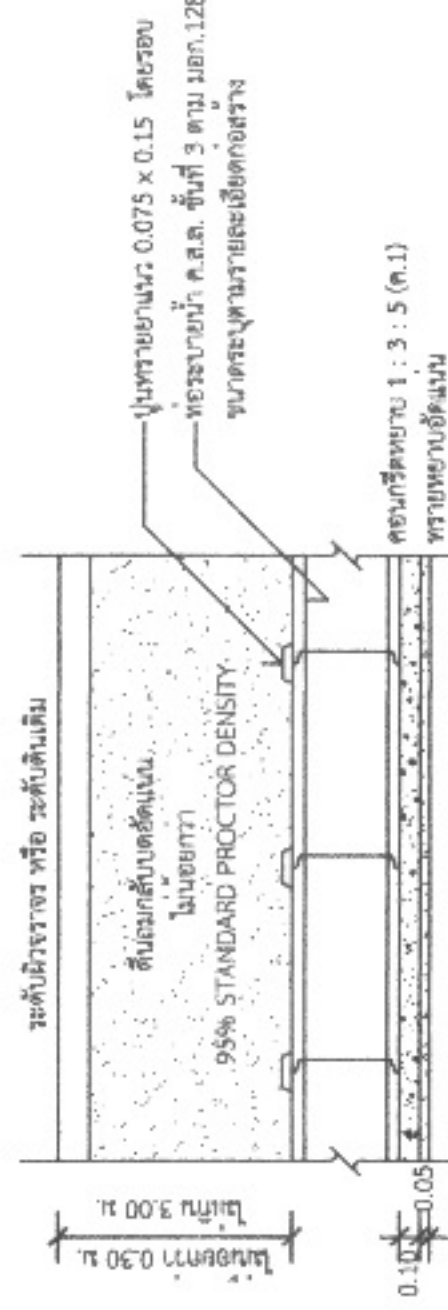

รูปตัด ก-ก

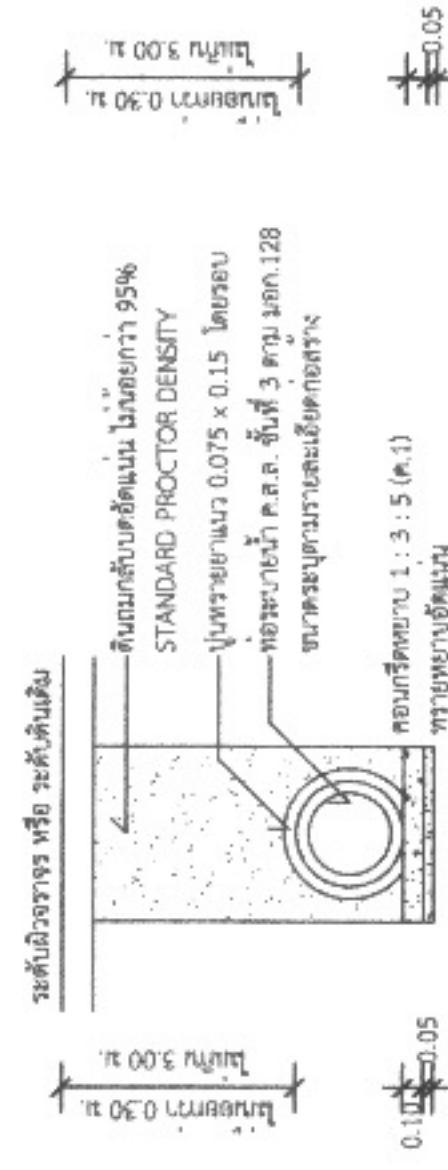

รูปตัด ข-ข

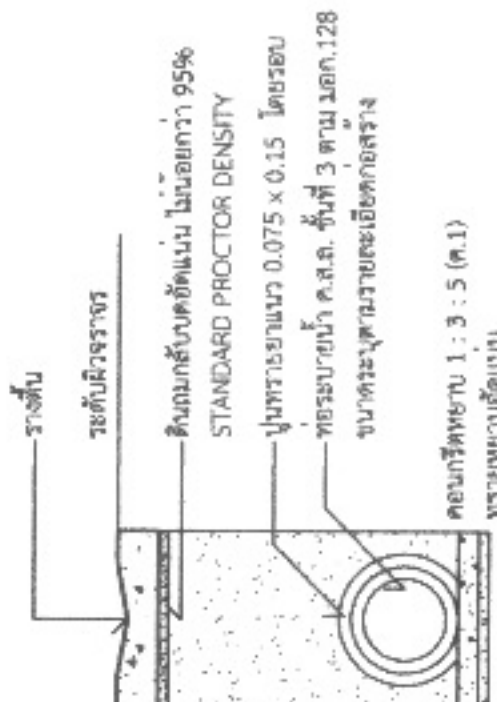

ขนาดท่อ (ม.)	W (ม.)	ขนาดท่อ (ม.)	W (ม.)
0.30	0.75	0.80	1.28
0.40	0.81	1.00	1.57
0.50	0.93	1.20	1.80
0.60	1.04	1.50	2.15

*วิธีและวิธีการดำเนินการก่อสร้างจะต้องเป็นไปตามมาตรฐานทางหลวงท้องถิ่น พ.ศ. 2550 เฉพาะในส่วนที่เกี่ยวข้องเท่านั้น

2.40

1.20

โครงการก่อสร้างของ.....

โครงการ.....

ปริมาณงาน.....

งบประมาณ.....บาท

วันเริ่มสัญญา.....วันสิ้นสุดสัญญา.....

ผู้รับจ้าง.....โทร.....

ผู้ควบคุมงาน.....โทร.....

ผู้ควบคุมงาน.....โทร.....

ขอภัยในความไม่สะดวก

แบบขยายข้อความป้าย

มาตราส่วน 1 : 10

รายละเอียดประกอบแบบ

- วัสดุป้ายตามความเหมาะสมจะต้องคงทนตลอดระยะเวลาการใช้งาน
 - ตัวอักษรให้ชัดเจนตามความเหมาะสมสามารถมองเห็นได้ชัดเจน
 - ตำแหน่งการติดตั้งป้ายโครงการฯ และรายละเอียดอื่น
- ที่มีกำหนดไว้ในแบบ ให้ผู้ควบคุมงานเป็นผู้กำหนด



องค์กรปกครองส่วนท้องถิ่น
จังหวัดนครราชสีมา

แบบมาตรฐานเลขที่
พฉ.ม. 03-102

แบบ :

มาตรฐานป้ายประชาสัมพันธ์โครงการฯ

ขนาดหน้า

ระบุแบบ

เขียนแบบ

นายสังสรรค์ ชื่นกลาง

วิศวกรโยธา

พฉ.

นายสมชาย วัฒนกุล
ต.บ.10075

เขียนแบบ

นายสมชาย วัฒนกุล

อนุมัติ

นายสมชาย วัฒนกุล

แผ่นที่ :

1

จำนวน :

1



องค์กรปกครองส่วนท้องถิ่น
จังหวัดนครราชสีมา

แบบมาตรฐานเลขที่
ทค.ม. 03-101

เลขที่ :

มาตรฐาน پایโครงการก่อสร้าง

มาตราส่วน
ระบุในแบบ

เขียนแบบ

นายธีรศักดิ์ ชุ่มกลาง

ผู้ควบคุมงาน

นายสมชาย ใจดี
ต.บ.10075

เขียนแบบ

นายสมชาย ใจดี

อนุมัติ

นายสมชาย ใจดี

แผ่นที่ :

1

จำนวน :

1

สัญลักษณ์หน่วยงาน

ชื่อหน่วยงาน

โครงการ :

ขนาด :

งบประมาณ :

ที่มาของงบประมาณ :

ระยะเวลาดำเนินการสัญญา.....ปี

เริ่มต้น :

สิ้นสุด :

ดำเนินการจากเงินภาษีของท่าน
"โปรดช่วยกันรักษา"

หากพบความชำรุดบกพร่อง แจ้ง โทร.

แบบขยายของความ پای

มาตราส่วน 1 : 10

รายการประกอบแบบ

1. เสา พื้นป้ายด้านบนหลัง ใต้เหล็กเส้นขึ้นดัดเขียว
2. พื้นป้ายด้านบนหน้าเหล็กเส้นขึ้นดัดเขียว
3. ตัวอักษรให้ใช้ขนาดความหนาเหมาะสม

รูปด้านข้าง

มาตราส่วน 1 : 20

รูปด้านหลัง

มาตราส่วน 1 : 20

