



ประกาศองค์การบริหารส่วนตำบลหนองแวง

เรื่อง ประกาศกำหนดราคากลางโครงการก่อสร้างถนนหินคลุก สายโนนขี้ตู่่น จากบ้านนายสมบัติ จำเริญ-นายนายคำ
ถูกขุนทด หมู่ที่ ๑ บ้านหนองแวง ตำบลหนองแวง อำเภอกะพ้อ จังหวัดนครราชสีมา

ด้วย องค์การบริหารส่วนตำบลหนองแวง อำเภอกะพ้อ จังหวัดนครราชสีมา ได้จัดทำตารางแสดง
วงเงินงบประมาณที่ได้รับจัดสรรและราคากลางในงานจ้างก่อสร้าง ประจำปีงบประมาณ ๒๕๖๘ โครงการก่อสร้างถนน
หินคลุก สายโนนขี้ตู่่น จากบ้านนายสมบัติ จำเริญ-นายนายคำ ถูกขุนทด หมู่ที่ ๑ บ้านหนองแวง ตำบลหนองแวง อำเภอกะพ้อ
จังหวัดนครราชสีมา

ดังนั้น เพื่อเป็นการเปิดเผยข้อมูลรายละเอียดค่าใช้จ่ายเกี่ยวกับการจัดซื้อจัดจ้าง ราคากลางและการ
คำนวณราคากลาง ตามมาตรา ๑๐๓/๗ วรรคหนึ่ง และมาตรา ๑๐๓/๘ วรรคหนึ่ง แห่งพระราชบัญญัติประกอบ
รัฐธรรมนูญว่าด้วยการป้องกันและปราบปรามการทุจริต พ.ศ. ๒๕๕๒ แก้ไขเพิ่มเติม (ฉบับที่ ๒) พ.ศ. ๒๕๕๔
จึงประกาศกำหนดราคากลางโครงการก่อสร้างถนนหินคลุก สายโนนขี้ตู่่น จากบ้านนายสมบัติ จำเริญ-นายนายคำ ถูกขุนทด
หมู่ที่ ๑ บ้านหนองแวง ตำบลหนองแวง อำเภอกะพ้อ จังหวัดนครราชสีมา

จึงประกาศให้ทราบโดยทั่วกัน

ประกาศ ณ วันที่ ๓ เดือน ธันวาคม พ.ศ. ๒๕๖๗

(นางเพียร แซ่ลี)

นายกองค์การบริหารส่วนตำบลหนองแวง



ตารางแสดงวงเงินงบประมาณที่ได้รับจัดสรรและราคากลางในงานจ้างก่อสร้าง

๑. ชื่อโครงการ ก่อสร้างถนนหินคลุก สายโนนขี้ตู่ จากบ้านนายสมบัติ จำเริญ-นายนายคำ ภูขุนทด หมู่ที่ ๑ บ้านหนองแวง ตำบลหนองแวง อำเภอกะพ้อ จังหวัดนครราชสีมา
หน่วยงานเจ้าของโครงการ องค์การบริหารส่วนตำบลหนองแวง อำเภอกะพ้อ จังหวัดนครราชสีมา

๒. วงเงินงบประมาณที่ได้รับจัดสรร ๔๔๔,๕๐๐.- บาท

๓. ลักษณะงาน

โดยสังเขป ก่อสร้างถนนหินคลุก สายโนนขี้ตู่ จากบ้านนายสมบัติ จำเริญ-นายนายคำ ภูขุนทด หมู่ที่ ๑ บ้านหนองแวง ตำบลหนองแวง อำเภอกะพ้อ จังหวัดนครราชสีมา
รายละเอียดดังนี้ ก่อสร้างถนนหินคลุก ขนาดกว้าง ๔.๐๐ ม. หน้า ๐.๑๕ ม. ระยะทางยาว ๗๘๓ ม. พร้อม
ป้ายโครงการ ๑ ป้าย (รายละเอียดตามแบบที่ อนุมัติกำหนดเลขที่ ๙/๒๕๖๘)

๔. ราคากลางคำนวณ ณ วันที่ ๒๒ พฤศจิกายน ๒๕๖๗ เป็นเงิน ๔๔๔,๕๐๐.- บาท

๕. บัญชีประมาณการราคากลาง

๕.๑ แบบสรุปราคากลางงานก่อสร้างทาง สะพาน และท่อเหลี่ยม

๕.๒ แบบแปลนงานก่อสร้าง

๕.๓ รายละเอียดประมาณราคาก่อสร้าง

๖. รายชื่อคณะกรรมการกำหนดราคากลาง

๖.๑ นายปภาวิน เติตขุนทด ตำแหน่ง นายช่างโยธา

๖.๒ นายวิทยา ศิริบูรณ์ ตำแหน่ง หัวหน้าฝ่ายการเงินและบัญชี

๖.๓ นางวรรณช ระวีพรมราช ตำแหน่ง เจ้าพนักงานการเงินและบัญชี

ประธานกรรมการ

กรรมการ

กรรมการ/เลขานุการ

ประมาณราคาก่อสร้างเป็นราคากลาง

องค์การบริหารส่วนตำบลหนองแวง อำเภอกะพ้อ จังหวัดนครราชสีมา

โครงการ ก่อสร้างถนนหินคลุก สายโนนขี้ตู่ จากบ้านนายสมบัติ จำเริญ-นายนายคำ กุ๊กขุนทด หมู่ที่ ๑ บ้านหนองแวง
ตำบลหนองแวง อำเภอกะพ้อ จังหวัดนครราชสีมา

เจ้าของงาน องค์การบริหารส่วนตำบลหนองแวง อำเภอกะพ้อ จังหวัดนครราชสีมา

แบบเลขที่ ๙/๒๕๖๘ จำนวน ๔ แผ่น

ประมาณการเมื่อ วันที่ ๒๒ พฤศจิกายน ๒๕๖๗

ลำดับ	รายการ	รวมค่างาน ต้นทุน (บาท)	Factor F	รวมค่าก่อสร้าง (บาท)	หมายเหตุ
๑	หมวด งานทาง	๓๖๖,๑๔๓.๖๔	๑.๓๖๔๒	๔๙๙,๔๙๓.๑๖	-ดอกเบี้ยเงินกู้ ๗ % -ภาษี ๗ % -เงินล่วงหน้าจ่าย ๐ % -เงินประกันผลงานหัก ๐ %
รวมราคาก่อสร้างเป็นเงิน				๔๙๙,๔๙๓.๑๖	
สรุป คิดเป็นราคากลาง				๔๙๙,๔๐๐.๐๐	
(ตัวอักษร) (-สี่แสนเก้าหมื่นเก้าพันสี่ร้อยบาทถ้วน-)					

คณะกรรมการกำหนดราคากลาง ตามคำสั่ง เลขที่ ๕๒๘/๒๕๖๘ ลงวันที่ ๑๓ พฤศจิกายน ๒๕๖๗
ได้ตรวจสอบแล้วเห็นชอบให้ประมาณราคาดังนี้เป็นราคากลาง

(ลงชื่อ).....ประธานกรรมการ

(นายปภาวิน เติตขุนทด)

นายช่างโยธา

(ลงชื่อ).....กรรมการ

(นายวิทยา ศิริบูรณ์)

หัวหน้าฝ่ายการเงินและบัญชี

(ลงชื่อ).....กรรมการ

(นางวรรณช ระวีพรมราช)

เจ้าพนักงานการเงินและบัญชีชำนาญงาน

โครงการ	ก่อสร้างถนนหินคลุก	หน่วยงานรับผิดชอบโครงการ	องค์การบริหารส่วนตำบลหนองแขวง
สถานที่ก่อสร้าง	สายโนนขี้ต้อน จากบ้านนายสมบัติ จำรัส-บ้านนายคำ ถูกอุทก หน้ 1 บ้านหนองแขง ต.หนองแขง อ.เทพารักษ์ จ.นครราชสีมา แบบเลขที่ /2567		
ขนาดโครงการ	ขนาดกว้าง 4.00 ม. หนา 0.15 ม. ระยะทางประมาณ 783 ม. (SIDE SLOPE = 1 : 1)		

[illegible]

၄၄၆	499,493.16
-----	------------

คิดเป็นเงินงบประมาณ 499,400.00

ยอดรวมค่างานต้นทุนงานก่อสร้างทาง

ค่า FACTOR F งานก่อสร้างทาง

ประมาณราคาเมื่อ 29 ตุลาคม 2567 ผู้ประมาณราคา นายภาวิน เกิดขุนทด

ตำแหน่ง นายช่างโยธาชำนาญงาน

ลงชื่อ ประธานกรรมการกำหนดราคากลาง

(นายปภาวิน เทิดขุนทด)

นายช่างโยธาชำนาญงาน

ลงชื่อ..... กรรมการกำหนดราคากลาง

(นายวิทยา ศิริบุรณ)


หัวข้อฝ่ายการเงินและบัญชี

ลงชื่อ..... กรรมการกำหนดราคากลาง

(นางวรรณช ะวิฬรณราช)

เจ้าพนักงานการเงินและบัญชี


โครงการก่อสร้างถนนหินคลุก บ้านหนองแวง หมู่ที่ ๑ ตำบลหนองแวง อำเภอเทพารักษ์ จังหวัดนครราชสีมา

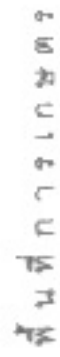

แผนที่สังเขป บ้านหนองแขง

712 JUL 1961	NO SCALE
1	1
2	2
3	3
100	100

[illegible]

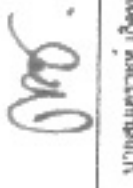
	
องค์การปกครองส่วนท้องถิ่น จังหวัดนครราชสีมา	
แบบมาตรฐานเลขที่ พธ.นม. 01-105	
เลขที่ :	
มาตรฐานถนนหินคลุก	
มาตรฐาน	ระบุในแบบ
ชื่อแบบ	 นายรังสรรค์ ชัยกลาง
วิศวกรโยธา	 นางสมภารพร เกียรติผล ตบ.10075
เขียนโดย	
อนุมัติ	
หน้า : 1	จำนวน : 1

รายการประกอบแบบ

1. คุณสมบัติของวัสดุ นอกเหนือจากที่ระบุในแบบและวิธีการก่อสร้างทางให้ไปตามมาตรฐานงานทางหลวงท้องถิ่น

- ม.บ. 201-2550
- ม.บ. 202-2550
- ม.บ. 203-2550
- ม.บ. 204-2550
- ม.บ. 301-2550
- ม.บ. 302-2550
- ม.บ. 303-2550
- ม.บ. 304-2550
- ม.บ. 305-2550
- ม.บ. 306-2550

(เฉพาะในส่วนที่เกี่ยวข้องเท่านั้น)

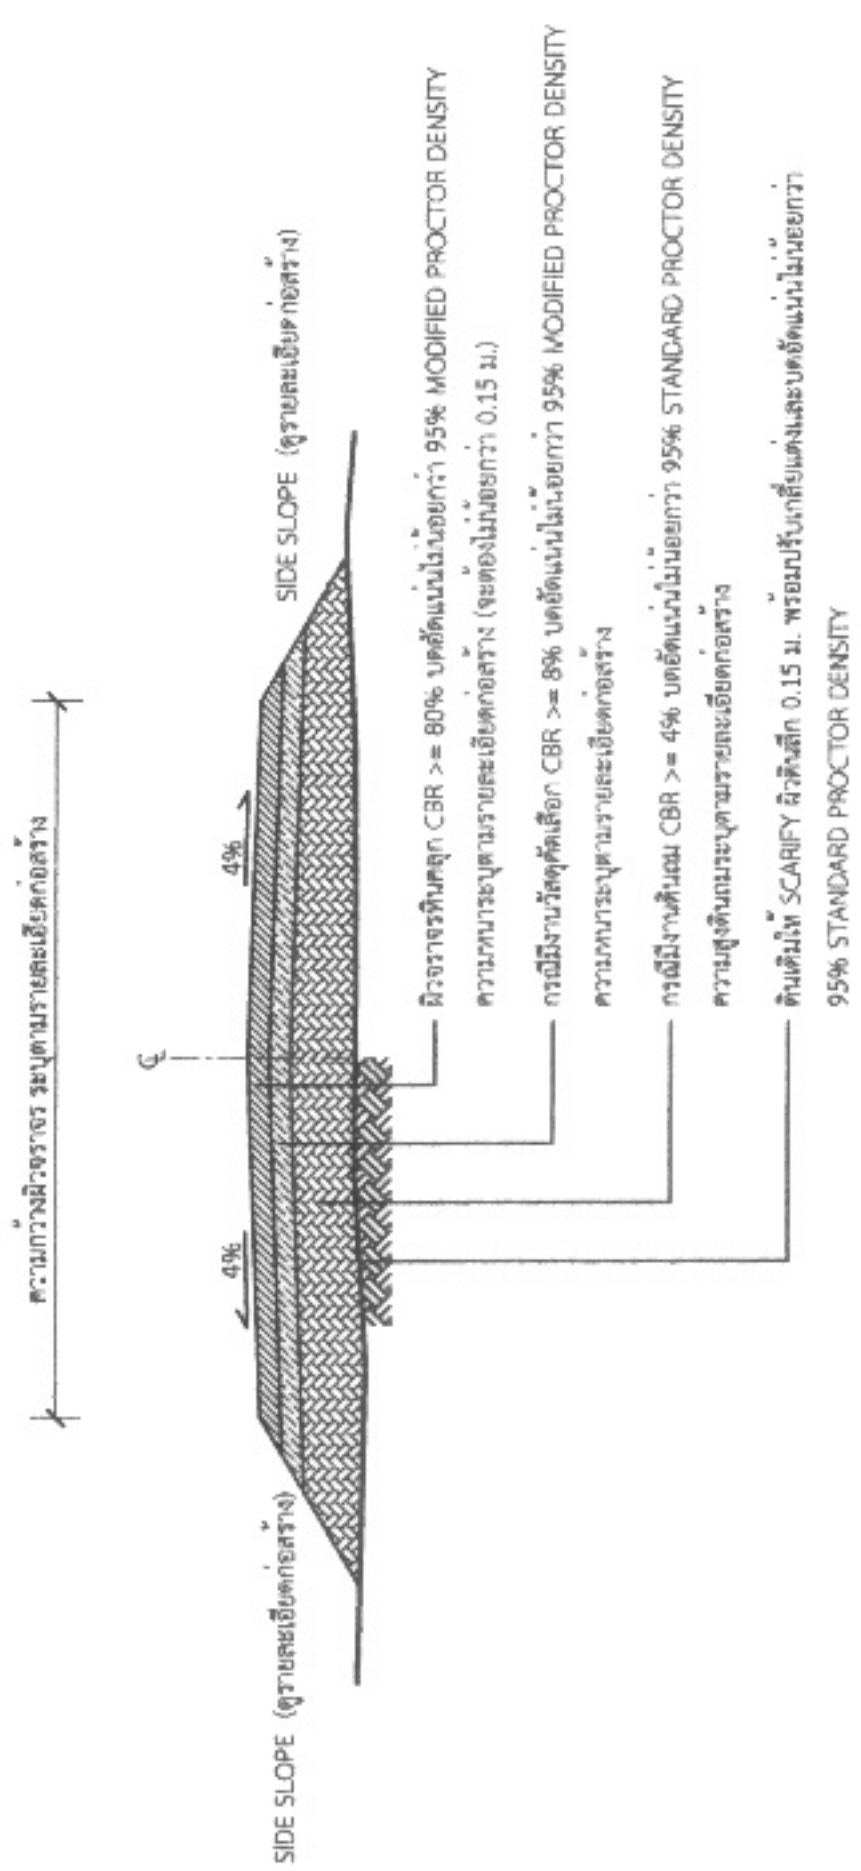

รูปตัดตามขวางถนนหินคลุก

*วัสดุและวิธีการดำเนินการก่อสร้างจะต้องเป็นไปตามมาตรฐานทางหลวงท้องถิ่น พ.ศ. 2550 เฉพาะในส่วนที่เกี่ยวข้องเท่านั้น

2.40

โครงการก่อสร้างของ.....

โครงการ.....
ปริมาณงาน.....
งบประมาณ.....บาท
วันเริ่มสัญญา.....วันสิ้นสุดสัญญา.....
ผู้รับจ้าง.....โทร.....
ผู้ควบคุมงาน.....โทร.....
ผู้ควบคุมงาน.....โทร.....

1.20

ขอภัยในความไม่สะดวก

แบบขยายข้อความป้าย

ขนาดตัวหนังสือ 1 : 10

รายละเอียดประกอบแบบ

- วัสดุป้ายตามความเหมาะสมจะต้องทนต่อระยะเวลาการก่อสร้าง
 - ตัวอักษรให้ชัดเจนตามความเหมาะสมสามารถมองเห็นได้ชัดเจน
 - ตำแหน่งการติดตั้งป้ายโครงการฯ และรายละเอียดอื่น
- ที่มีได้กำหนดไว้ในแบบ ให้ผู้ควบคุมงานเป็นผู้กำหนด



องค์การปกครองส่วนท้องถิ่น
จังหวัดนครราชสีมา

แบบมาตรฐานเลขที่
ทอ.นม. 03-102

ส่วนที่ :

มาตรฐานป้ายประชาชนทั้งปวงโครงการฯ

มาตรฐาน
รูปเล่ม

เขียนแบบ

นายวิชาญ ชื่นกลาง

จำนวนหน้า

นายวิชาญ ชื่นกลาง

นายวิชาญ ชื่นกลาง
ทอ.10075

เขียนแบบ

นายวิชาญ ชื่นกลาง

เขียนแบบ

นายวิชาญ ชื่นกลาง

แผ่นที่ :

1

จำนวน :

1



องค์การปกครองส่วนท้องถิ่น
จังหวัดนครราชสีมา

แบบมาตรฐานเลขที่
พค.ม. 03-101

มาตรฐานนโยบายโครงการสร้าง

มาตรฐาน
รูปแบบ

เขียนแบบ

นายธีรภัทร ชื่นทอง

วิศวกร 2084

นายสมชาย ใจดี
พ.ศ. 10075

เขียนแบบ

นายสมชาย ใจดี

นายสมชาย ใจดี

สัญลักษณ์หน่วยงาน

ชื่อหน่วยงาน

โครงการ :

ขนาด :

งบประมาณ :

ที่มาของงบประมาณ :

ระยะเวลาคำนวณสัญญา.....ปี

เริ่มต้น :

สิ้นสุด :

ดำเนินการจากเงินภาษีของท่าน
"โปรดช่วยกันรักษา"

พบความชำรุดบกพร่อง แจ้ง โทร.

พื้นที่เขียว อีกครึ่งสีขา

แบบขยายข้อความป้าย

มาตราส่วน 1 : 10

รายการประกอบแบบ

- เสา พื้นป้ายคานหลัง โททาสีน้ำมันสีเขียว
- พื้นป้ายคานทาสีน้ำมันตามแบบ
- ตัวอักษรให้ชัดเจนความเหมาะสม

0.80

แผ่นเหล็ก

โครงเหล็ก ๕ 1" x 1"

ท่อเหล็ก ๕ 2"

ฐานคอนกรีต

รูปด้านหลัง

มาตราส่วน 1 : 20

แผ่นเหล็ก

โครงเหล็ก ๕ 1" x 1"

ท่อเหล็ก ๕ 2"

ฐานคอนกรีต

รูปด้านข้าง

มาตราส่วน 1 : 20

0.15

0.95

0.10