



ประกาศองค์การบริหารส่วนตำบลหนองแวง

เรื่อง ประกาศกำหนดราคากลางโครงการติดตั้งโคมไฟฟ้าส่องถนนพลังงานแสงอาทิตย์ หมู่ ๑ บ้านหนองแวง, หมู่ ๕ บ้านโนนทอง, หมู่ ๖ บ้านโนนเต็ง, หมู่ ๑๐ บ้านใหม่เจริญธรรม, หมู่ ๑๒ บ้านน้อยหนองแวง, หมู่ ๑๖ บ้านหนองแวงพัฒนา, หมู่ ๑๘ บ้านวังสมบูรณ์, หมู่ ๑๙ บ้านเทพประทานพร, หมู่ ๒๒ บ้านท่าหินงม ตำบลหนองแวง อำเภอกะพ้อ จังหวัดนครราชสีมา

ด้วย องค์การบริหารส่วนตำบลหนองแวง อำเภอกะพ้อ จังหวัดนครราชสีมา ได้จัดทำตารางแสดงวงเงินงบประมาณที่ได้รับจัดสรรและราคากลางในงานจ้างก่อสร้าง ประจำปีงบประมาณ ๒๕๖๘ โครงการติดตั้งโคมไฟฟ้าส่องถนนพลังงานแสงอาทิตย์ หมู่ ๑ บ้านหนองแวง, หมู่ ๕ บ้านโนนทอง, หมู่ ๖ บ้านโนนเต็ง, หมู่ ๑๐ บ้านใหม่เจริญธรรม, หมู่ ๑๒ บ้านน้อยหนองแวง, หมู่ ๑๖ บ้านหนองแวงพัฒนา, หมู่ ๑๘ บ้านวังสมบูรณ์, หมู่ ๑๙ บ้านเทพประทานพร, หมู่ ๒๒ บ้านท่าหินงม ตำบลหนองแวง อำเภอกะพ้อ จังหวัดนครราชสีมา


ดังนั้น เพื่อเป็นการเปิดเผยข้อมูลรายละเอียดค่าใช้จ่ายเกี่ยวกับการจัดซื้อจัดจ้าง ราคากลางและการคำนวณราคากลาง ตามมาตรา ๑๐๓/๗ วรรคหนึ่ง และมาตรา ๑๐๓/๘ วรรคหนึ่ง แห่งพระราชบัญญัติประกอบรัฐธรรมนูญว่าด้วยการป้องกันและปราบปรามการทุจริต พ.ศ. ๒๕๕๒ แก้ไขเพิ่มเติม (ฉบับที่ ๒) พ.ศ. ๒๕๕๔ จึงประกาศกำหนดราคากลางโครงการติดตั้งโคมไฟฟ้าส่องถนนพลังงานแสงอาทิตย์ หมู่ ๑ บ้านหนองแวง, หมู่ ๕ บ้านโนนทอง, หมู่ ๖ บ้านโนนเต็ง, หมู่ ๑๐ บ้านใหม่เจริญธรรม, หมู่ ๑๒ บ้านน้อยหนองแวง, หมู่ ๑๖ บ้านหนองแวงพัฒนา, หมู่ ๑๘ บ้านวังสมบูรณ์, หมู่ ๑๙ บ้านเทพประทานพร, หมู่ ๒๒ บ้านท่าหินงม ตำบลหนองแวง อำเภอกะพ้อ จังหวัดนครราชสีมา

จึงประกาศให้ทราบโดยทั่วกัน

ประกาศ ณ วันที่ ๖ เดือน ธันวาคม พ.ศ. ๒๕๖๗

(นางเพียร แซ่ลี)

นายกองค์การบริหารส่วนตำบลหนองแวง

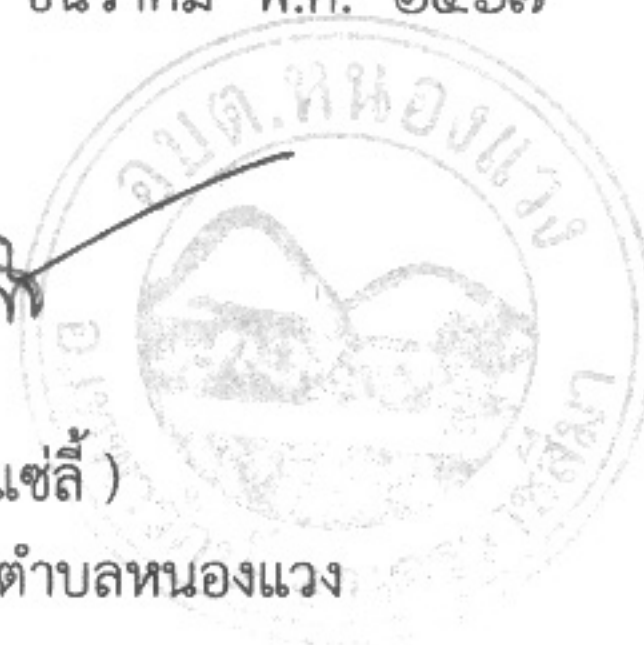

ตารางแสดงวงเงินงบประมาณที่ได้รับจัดสรรและราคากลางในงานจ้างก่อสร้าง

๑. ชื่อโครงการ ติดตั้งโคมไฟฟ้าส่องถนนพลังงานแสงอาทิตย์ หมู่ ๑ บ้านหนองแวง, หมู่ ๕ บ้านโนนทอง, หมู่ ๖ บ้านโนนเต็ง, หมู่ ๑๐ บ้านใหม่เจริญธรรม, หมู่ ๑๒ บ้านน้อยหนองแวง, หมู่ ๑๖ บ้านหนองแวงพัฒนา, หมู่ ๑๘ บ้านวังสมบูรณ์, หมู่ ๑๙ บ้านเทพประทานพร, หมู่ ๒๒ บ้านท่าหินงม ตำบลหนองแวง อำเภอกะพ้อ จังหวัดนครราชสีมา

หน่วยงานเจ้าของโครงการ องค์การบริหารส่วนตำบลหนองแวง อำเภอกะพ้อ จังหวัดนครราชสีมา

๒. วงเงินงบประมาณที่ได้รับจัดสรร๔๕๗,๐๐๐.- บาท

๓. ลักษณะงาน

โดยสังเขป ติดตั้งโคมไฟฟ้าส่องถนนพลังงานแสงอาทิตย์ หมู่ ๑ บ้านหนองแวง, หมู่ ๕ บ้านโนนทอง, หมู่ ๖ บ้านโนนเต็ง, หมู่ ๑๐ บ้านใหม่เจริญธรรม, หมู่ ๑๒ บ้านน้อยหนองแวง, หมู่ ๑๖ บ้านหนองแวงพัฒนา, หมู่ ๑๘ บ้านวังสมบูรณ์, หมู่ ๑๙ บ้านเทพประทานพร, หมู่ ๒๒ บ้านท่าหินงม ตำบลหนองแวง อำเภอกะพ้อ จังหวัดนครราชสีมา

รายละเอียดดังนี้ ติดตั้งโคมไฟฟ้าส่องถนนพลังงานแสงอาทิตย์ ๒๕ จุด หมู่ ๑ บ้านหนองแวง ๓ ต้น, หมู่ ๕ บ้านโนนทอง ๒ ต้น, หมู่ ๖ บ้านโนนเต็ง ๓ ต้น, หมู่ ๑๐ บ้านใหม่เจริญธรรม ๓ ต้น, หมู่ ๑๒ บ้านน้อยหนองแวง ๓ ต้น, หมู่ ๑๖ บ้านหนองแวงพัฒนา ๒ ต้น, หมู่ ๑๘ บ้านวังสมบูรณ์ ๓ ต้น, หมู่ ๑๙ บ้านเทพประทานพร ๓ ต้น, หมู่ ๒๒ บ้านท่าหินงม ๓ ต้น พร้อมป้ายโครงการ ๑ ป้าย (รายละเอียดตามแบบที่ อบต.กำหนด เลขที่ ๓๘/๒๕๖๗)

๔. ราคากลางคำนวณ ณ วันที่ ๒๖ พฤศจิกายน ๒๕๖๗เป็นเงิน ๔๕๗,๐๐๐.- บาท

๕. บัญชีประมาณการราคากลาง

๕.๑ แบบสรุปราคากลางติดตั้งโคมไฟฟ้าส่องถนนพลังงานแสงอาทิตย์

๕.๒ แบบแปลนงานก่อสร้าง

๕.๓ รายละเอียดประมาณราคาก่อสร้าง

๖. รายชื่อคณะกรรมการกำหนดราคากลาง

๖.๑ นายภาวิน เติตขุนทด ตำแหน่ง นายช่างโยธา

ประธานกรรมการ

๖.๒ นายวิทยา ศิริบูรณ์ ตำแหน่ง หัวหน้าฝ่ายการเงินและบัญชี

กรรมการ

๖.๓ นางสาวอุมากรณ์ หม่องคำหมื่น ตำแหน่ง นักวิชาการเกษตร กรรมการ/เลขานุการ

ประมาณราคาก่อสร้างเป็นราคากลาง

องค์การบริหารส่วนตำบลหนองแขว อำเภเทพารักษ์ จังหวัดนครราชสีมา

โครงการ ติดตั้งไฟฟ้าส่องถนนพลังงานแสงอาทิตย์ หมู่ ๑ บ้านหนองแขว, หมู่ ๕ บ้านโนนทอง, หมู่ ๖ บ้านโนนเต็ง, หมู่ ๑๐ บ้านใหม่เจริญธรรม, หมู่ ๑๒ บ้านน้อยหนองแขว, หมู่ ๑๖ บ้านหนองแขวพัฒนา, หมู่ ๑๘ บ้านวังสมบูรณ์, หมู่ ๑๙ บ้านเทพประทานพร, หมู่ ๒๒ บ้านท่าหินงม ตำบลหนองแขว อำเภเทพารักษ์ จังหวัดนครราชสีมา

เจ้าของงาน องค์การบริหารส่วนตำบลหนองแขว อำเภเทพารักษ์ จังหวัดนครราชสีมา

แบบเลขที่ ๓๘/๒๕๖๗ จำนวน ๒ แผ่น

ประมาณการเมื่อ วันที่ ๒๒ พฤศจิกายน ๒๕๖๗

ลำดับที่	รายการ	รวมค่างาน ต้นทุน (บาท)	Factor F	รวมค่าก่อสร้าง (บาท)	หมายเหตุ
๑	งานประเภอาคาร (งานโครงสร้างรับแผงโซล่า เซลล์,งานไฟฟ้าส่องถนน พลังงานแสงอาทิตย์)	๓๔๙,๗๕๕.๘๐	๑.๓๐๙๑	๔๕๗,๘๖๕.๓๒	Factor F -ดอกเบี้ยเงินกู้ ๗ % -ภาษี ๗ % -เงินจ่ายล่วงหน้า ๐ % -เงินประกันผลงานหัก ๐%
๒	ป้ายโครงการ				
รวมราคาก่อสร้างเป็นเงิน				๔๕๗,๐๐๐.๐๐	
สรุป คิดเป็นเงินงบประมาณ				๔๕๗,๐๐๐.๐๐	
(ตัวอักษร) (-สี่แสนห้าหมื่นเจ็ดพันบาทถ้วน-)					

คณะกรรมการกำหนดราคากลาง ตามคำสั่ง เลขที่ ๑๘๙/๒๕๖๗ ลงวันที่ ๖ มิถุนายน ๒๕๖๗

ได้ตรวจสอบแล้วเห็นชอบให้ประมาณราคานี้เป็นราคากลาง

(ลงชื่อ).....ประธานกรรมการ

(นายปภาวิน เติตขุนทด)

นายช่างโยธา

(ลงชื่อ).....กรรมการ

(นายวิทยา ศิริบูรณ์)

หัวหน้าฝ่ายการเงินและบัญชี

(ลงชื่อ).....กรรมการ

(นางสาวอุมากรณ์ หม่อมคำหมื่น)

นักวิชาการเกษตร

โครงการ ติดตั้งโคมไฟส่องถนนพลังงานแสงอาทิตย์

รายละเอียดโครงการ

ติดตั้งโคมไฟส่องถนนพลังงานแสงอาทิตย์ จำนวน 25 จุด

หมู่ 1 บ้านหนองแขว, หมู่ 5 บ้านโนนทอง, หมู่ 6 บ้านโนนเต็ง, หมู่ 10 บ้านใหม่เจริญธรรม, หมู่ 12 บ้านน้อยหนองแขว, หมู่ 16 บ้านหนองแขวพัฒนา, หมู่ 18 บ้านวังสมบูรณ์, หมู่ 19 บ้านเทพประทานพร, หมู่ 22 บ้านท่าหินงม ต.หนองแขว อ.เทพารักษ์ จ.นครราชสีมา

(รายละเอียดตามแบบกำหนด)

ลำดับ	รายการ	จำนวน	หน่วย	ราคาวัสดุ		ค่าแรง		รวมเงิน
				ราคา/หน่วย	เป็นเงิน	ราคา/หน่วย	เป็นเงิน	
	งานคอมม่อ							
1	งานดินชุด	10	ลบ.ม.			220	2,200.00	2,200.00
2	คอมม่อสำเร็จรูป ขนาดฐานล่าง 0.60x0.60 ม. ขนาดฐานบน 0.30x0.30 ม. ความสูงคอมม่อ 0.60 ม.	25	ชุด	1,900.00	47,500.00	8,200.00	8,200.00	55,700.00
	งานคอมม่อ							
3	ชุดเสาเหล็กแป๊ปกลมดำขนาด 3"	25	ท่อน	1,950.00	48,750.00			48,750.00
4	เหล็กเพลท 300x300 มม.หนา 12 มม.	25	ชุด	750.00	18,750.00			18,750.00
5	เหล็กสามเหลี่ยมความเสา หนา 6 มิล พร้อมชุบกัลวาไนซ์	100	แผ่น	260	26,000.00			26,000.00
6	ขาโคมเหล็กแป๊ปกลมดำ ขนาด 2" หนา 1.4 มม.	25	ชุด	220	5,500.00			5,500.00
7	เหล็กประกับเสา ตามแบบของการไฟฟ้า	25	ชุด	470.00	11,750.00			11,750.00
8	ชุดครอบหัวสำหรับติดตั้งแผงโซล่าเซลล์ ชุบกัลวาไนซ์	25	ชุด	660.00	16,500.00			16,500.00
9	ค่าแรงประกอบเสา	25	ชุด			1,150.00	28,750.00	28,750.00
	งานโคมไฟ							
10	โคมไฟ Street Light Solar LED 400 W	25	ชุด	3,965.00	99,125.00			99,125.00
	-แผงโซล่าเซลล์ 5v 35w Mono Crystalline							
	- LED SMED 120 หลอด							
	-แบตเตอรี่ลิเทียม 3.2v 30Ah (30,000mAh)							
	(LifePo4 battery) 2,492.6 Lumen (IP65)							
	-รีโมทควบคุมการทำงานการตั้งเปิด-ปิด							
	** พร้อมรับประกันเปลี่ยนสินค้าใหม่ให้ กรณีสินค้าชำรุดเสียหายภายใน 1 ปี							
	งานโคมไฟประกอบและติดตั้งโคมไฟ							
11	ค่าแรงประกอบและติดตั้งโคม	25	โคม			1,000.00	25,000.00	25,000.00
	งานอื่นๆ							
12	สติ๊กเกอร์สะท้อนแสง 3M	3.6	ตร.ม.	1,203.00	4,330.80			4,330.80
13	ค่าแรงสติ๊กเกอร์สะท้อนแสง	25	เสา			296.00	7,400.00	7,400.00
รวม								349,755.80

ลงชื่อ.....ประธานกรรมการกำหนดราคากลาง

(นายปภาวิน เติชขุนทด)

นายช่างโยธาชำนาญงาน

ลงชื่อ.....กรรมการกำหนดราคากลาง

(นายวิทยา สิริบุญ)

หัวหน้าฝ่ายเงินและบัญชี


ลงชื่อ.....กรรมการกำหนดราคากลาง

(นางสาวอุมาภรณ์ หม่อมคำหมื่น)

นักวิชาการเกษตร

องค์การบริหารส่วนตำบลหนองแวง กรมส่งเสริมการปกครองท้องถิ่น กระทรวงมหาดไทย

โครงการติดตั้งโครงข่ายไฟฟ้าส่งงานแสงอาทิตย์ หมู่ที่ 1 บ้านหนองแวง, หมู่ที่ 5 บ้านโนนทอง, หมู่ที่ 6 บ้านโนนแดง, หมู่ที่ 10 บ้านใหม่เจริญธรรม, หมู่ที่ 12 บ้านน้อยหนองแวง, หมู่ที่ 16 บ้านหนองแวงพัฒนา, หมู่ที่ 18 บ้านวังสมบูรณ์, หมู่ที่ 19 บ้านเทพประทานพร, หมู่ที่ 22 บ้านท่าหินงม ตำบลหนองแวง อำเภอเทพารักษ์ จังหวัดนครราชสีมา

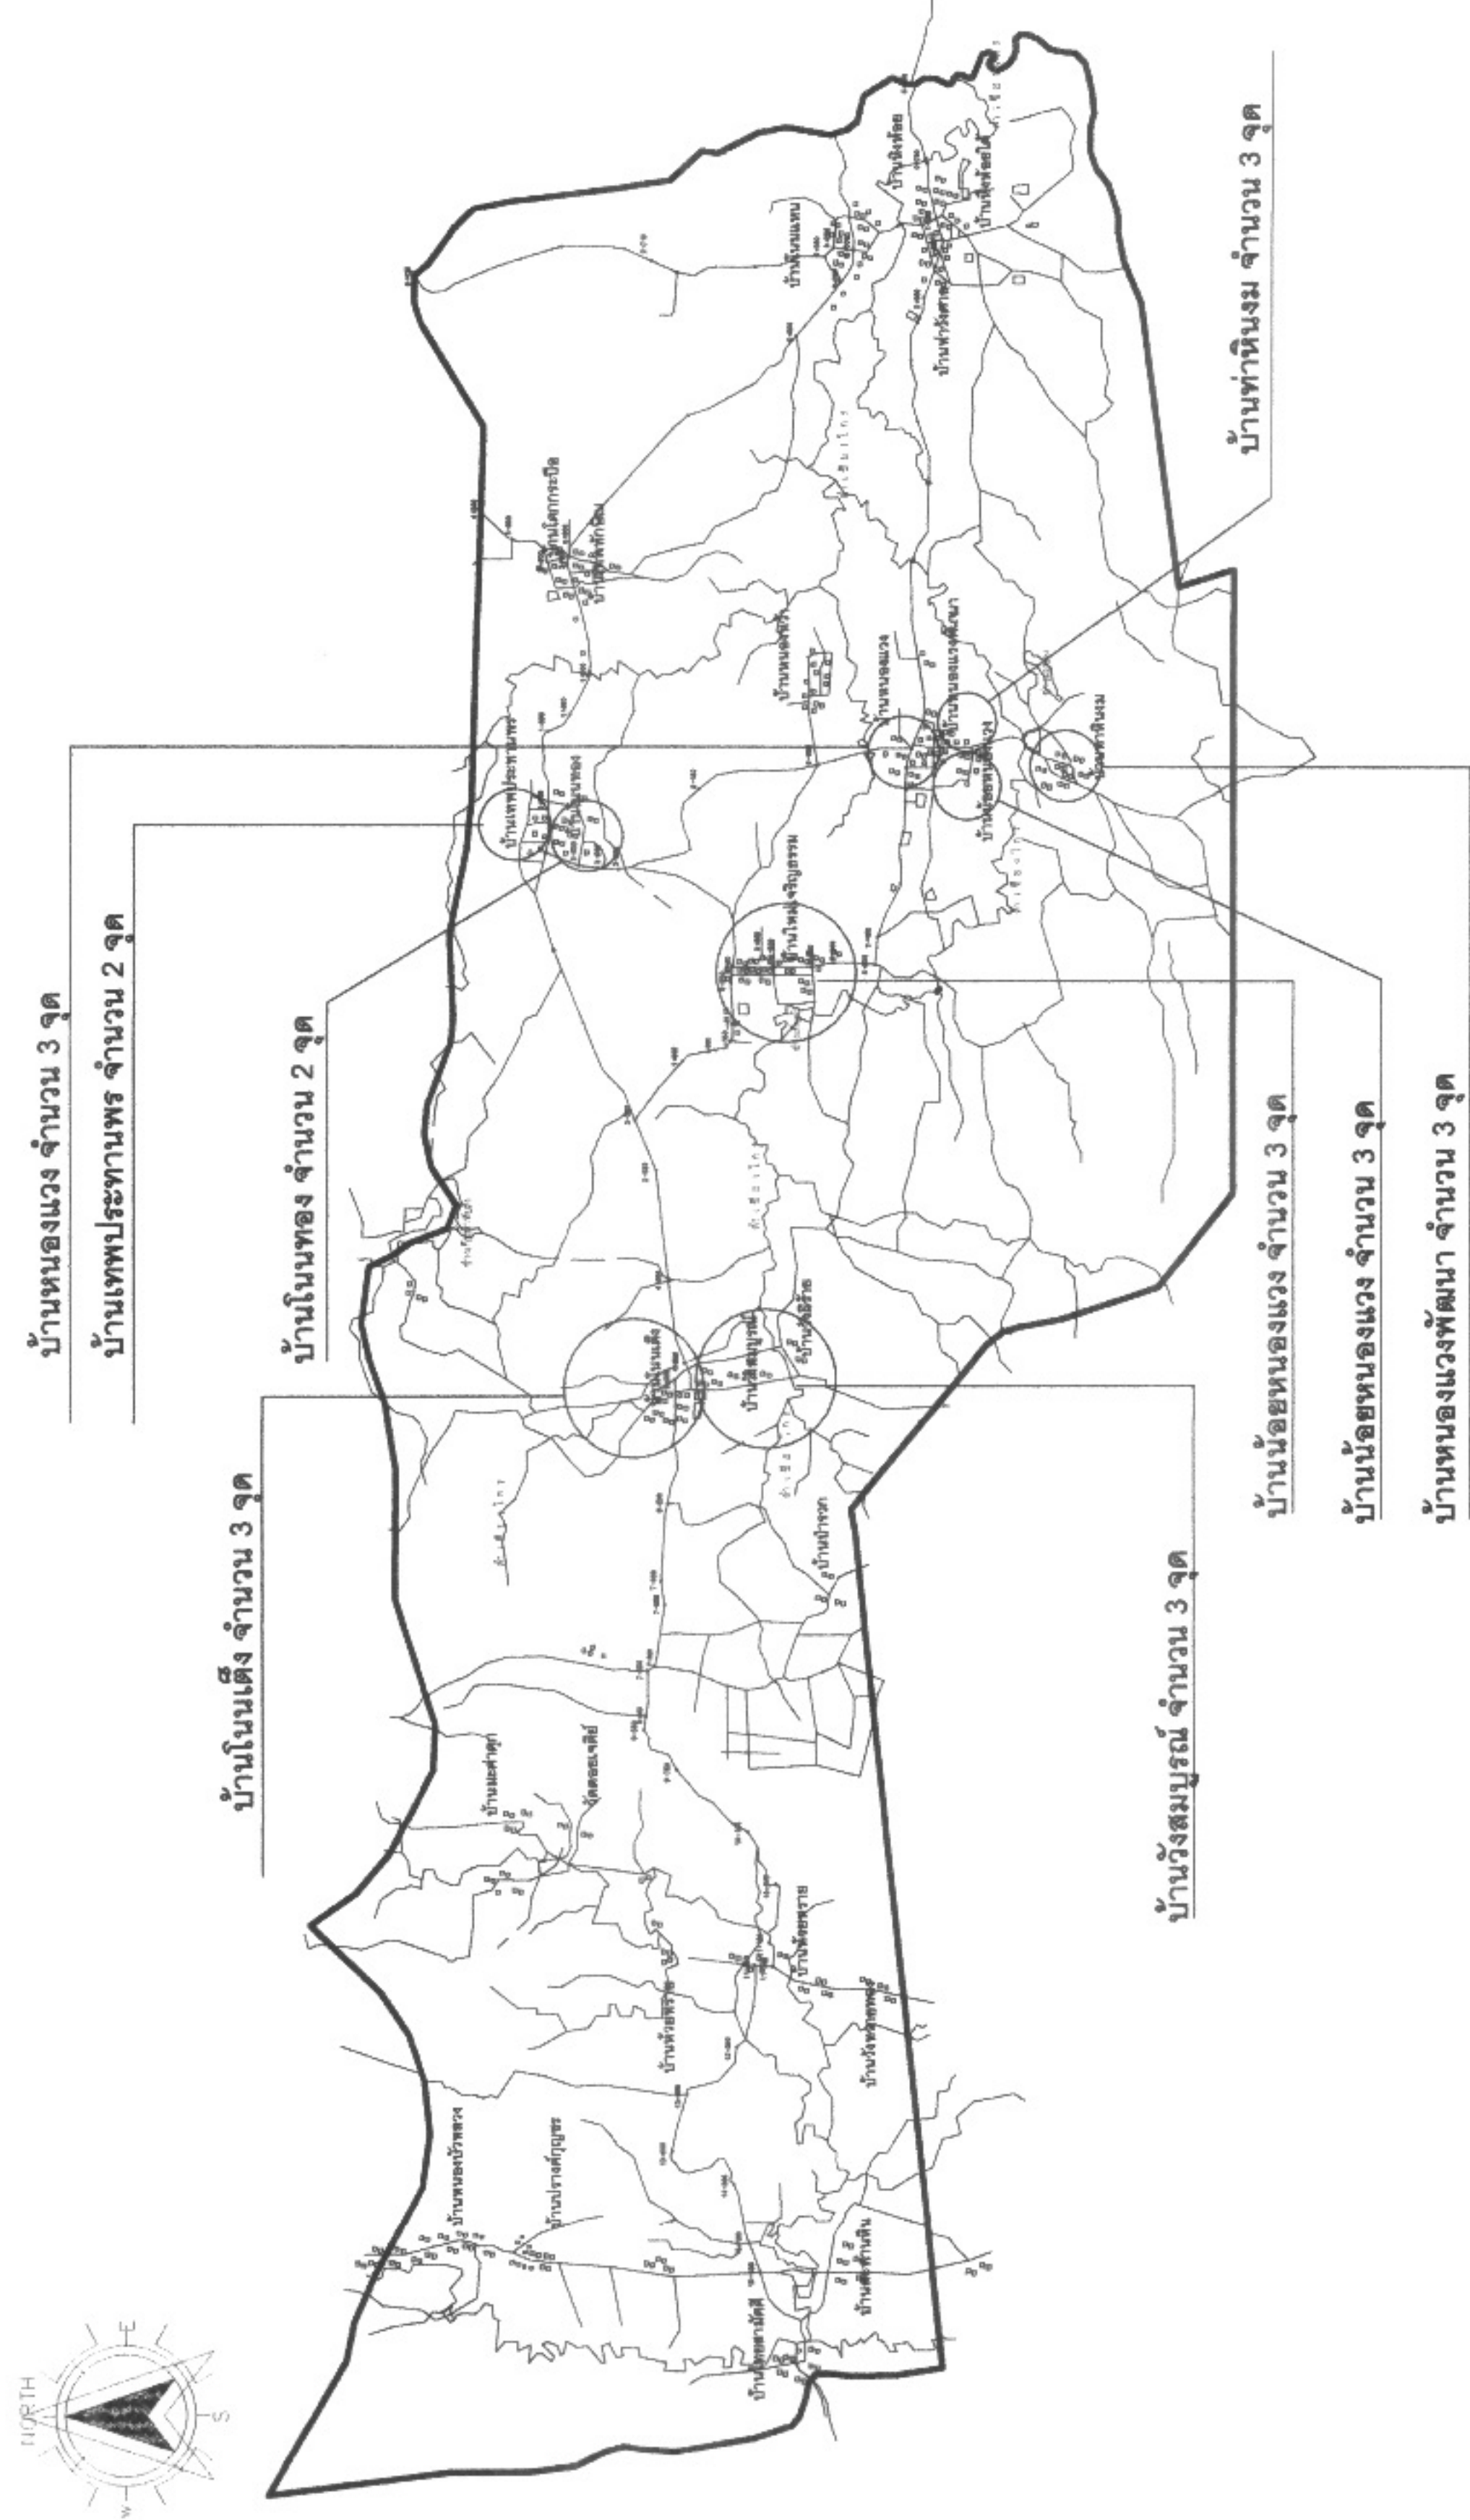

จุดติดตั้งโครงข่ายไฟฟ้าส่งงานแสงอาทิตย์ จำนวน 25 จุด



องค์การบริหารส่วนตำบลหนองแวง	
โครงการ	โครงการติดตั้งโครงข่ายไฟฟ้าส่งงานแสงอาทิตย์ หมู่ที่ 1 บ้านหนองแวง, หมู่ที่ 5 บ้านโนนทอง, หมู่ที่ 6 บ้านโนนแดง, หมู่ที่ 10 บ้านใหม่เจริญธรรม, หมู่ที่ 12 บ้านน้อยหนองแวง, หมู่ที่ 16 บ้านหนองแวงพัฒนา, หมู่ที่ 18 บ้านวังสมบูรณ์, หมู่ที่ 19 บ้านเทพประทานพร, หมู่ที่ 22 บ้านท่าหินงม ตำบลหนองแวง อำเภอเทพารักษ์ จังหวัดนครราชสีมา
สถานที่	หมู่ที่ 1 บ้านหนองแวง, หมู่ที่ 5 บ้านโนนแดง, หมู่ที่ 6 บ้านโนนแดง, หมู่ที่ 10 บ้านใหม่เจริญธรรม, หมู่ที่ 12 บ้านน้อยหนองแวง, หมู่ที่ 16 บ้านหนองแวงพัฒนา, หมู่ที่ 18 บ้านวังสมบูรณ์, หมู่ที่ 19 บ้านเทพประทานพร, หมู่ที่ 22 บ้านท่าหินงม ตำบลหนองแวง อำเภอเทพารักษ์ จังหวัดนครราชสีมา
สำรวจ	นายภาวิน เกตุคุณทด นายช่างโยธาสำนักงาน
เขียนแบบ	นายอรรถสิทธิ์ ใจดี ผู้ช่วยช่างโยธา อบต.หนองแวง
ตรวจแบบ	นางสาวพวงเพชร ศรีมาตย์ วิศวกรโยธา วิศวกรชำนาญพิเศษ ผู้อำนวยการศูนย์บริการและส่งเสริมการก่อสร้าง
เห็นชอบ	นางสุกัญญา วัฒนศิริ รองนายก อบต.หนองแวง นายก อบต.หนองแวง
อนุมัติ	นางเสาวฤทธิ์ แสงดี นายก อบต.หนองแวง
เลขที่ อบต.หนองแวง	
แสดงแบบ	
จุดติดตั้งโครงข่ายไฟฟ้าส่งงานแสงอาทิตย์	
มาตราส่วน	
วัน / เดือน / ปี	
แผนที่	หน้าที่ 1/3

200

300

300

200

12

3"


6000


1000

2"

35W


300 W

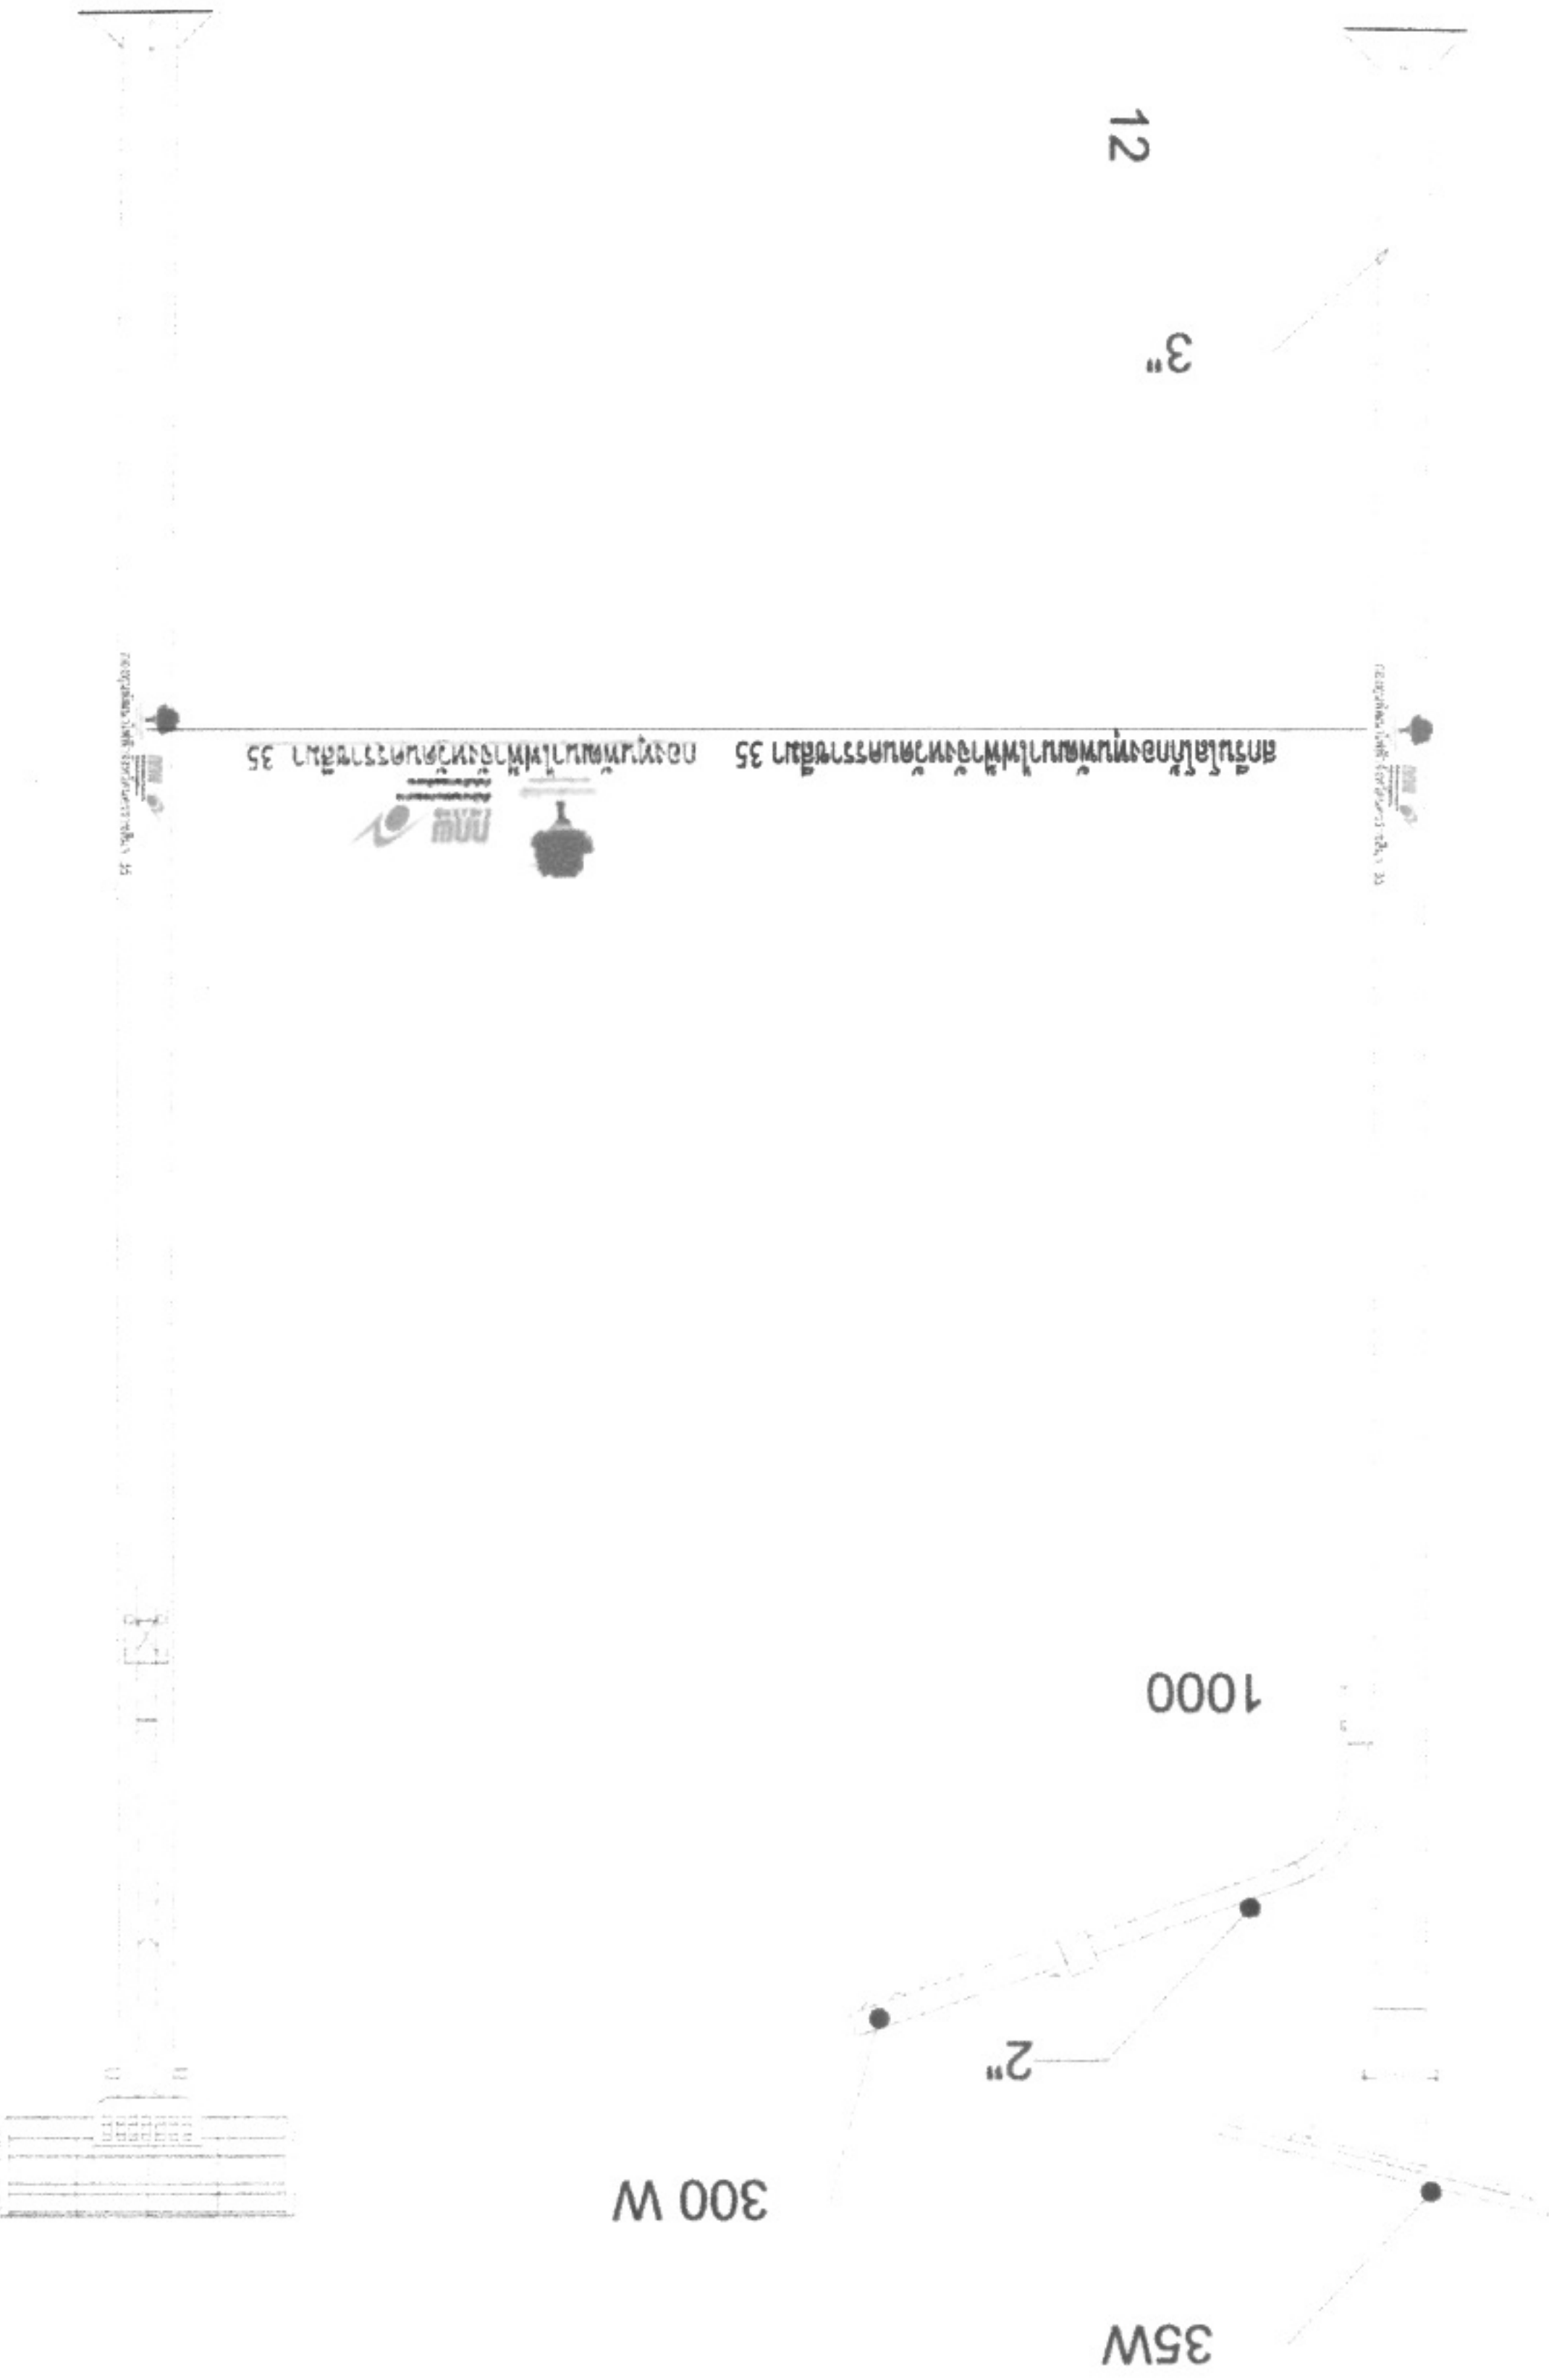

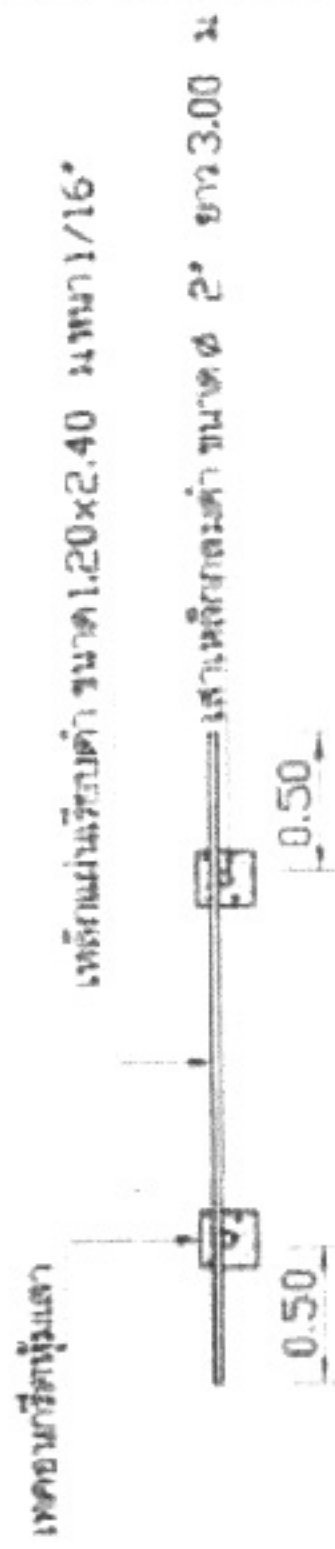

แปลนป้ายโครงการ

โครงป้ายเหล็กกล่องวาง
ขนาด 1'x1' หนา 2 มม

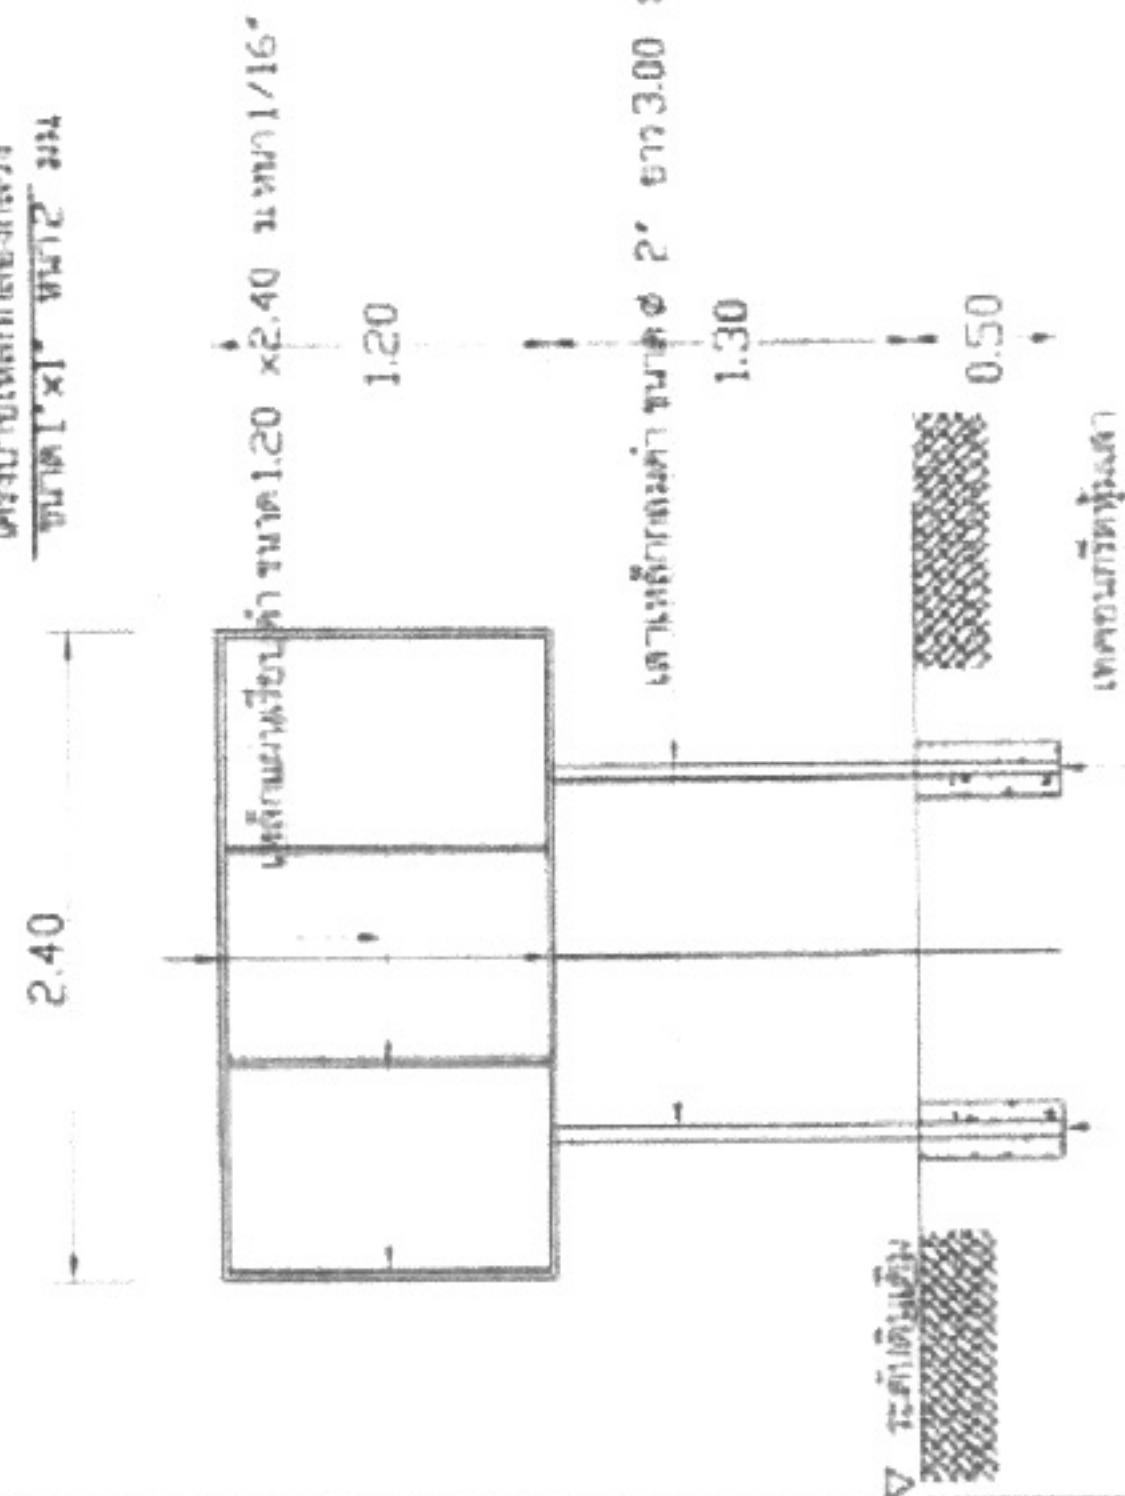

0.50

รูปตัดป้ายโครงการ

กองทุนพัฒนาไฟฟ้าจังหวัดนครราชสีมา 35


โครงการติดตั้งโครงข่ายไฟฟ้าส่งมอบพลังงานแสงอาทิตย์ หมู่ที่ 1 บ้านหนองแวง, หมู่ที่ 5 บ้านโนนทอง, หมู่ที่ 6 บ้านโนนแดง, หมู่ที่ 10 บ้านใหม่เจริญธรรม, หมู่ที่ 12 บ้านหนองหนองแวง, หมู่ที่ 18 บ้านหนองแวงพัฒนา, หมู่ที่ 18 บ้านวังสมบูรณ์, หมู่ที่ 19 บ้านเทพประสิทธิ์, หมู่ที่ 22 บ้านท่าหินงม

ตำบลหนองแวง อำเภอเทพารักษ์ จังหวัดนครราชสีมา

งบประมาณ บาท (.....)

ปีงบประมาณ 2567

ผู้รับผิดชอบโครงการ องค์การบริหารส่วนตำบลหนองแวง

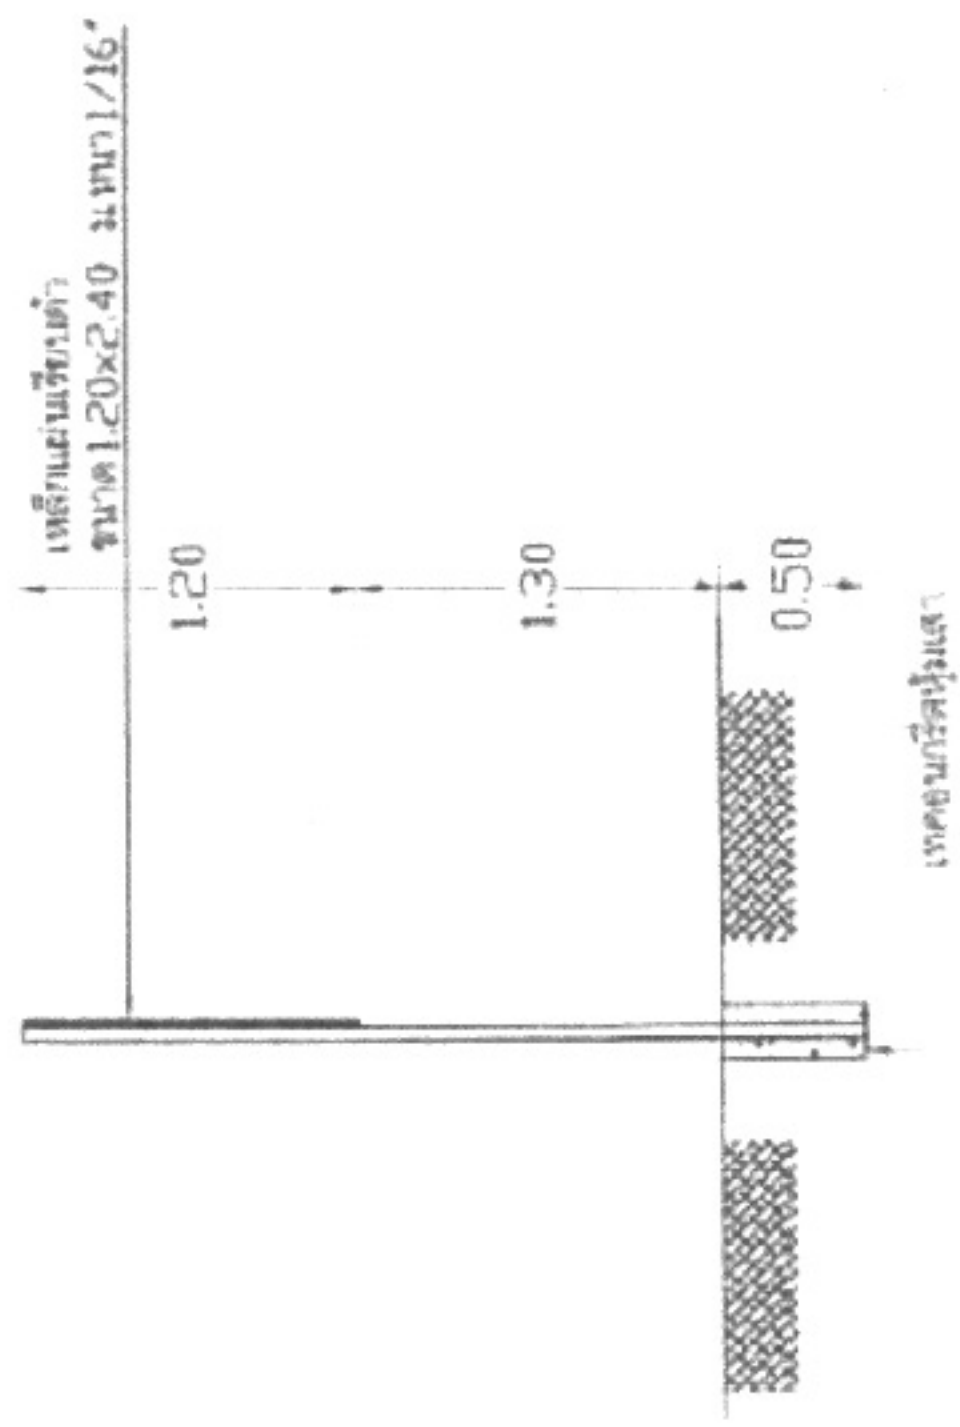

รูปด้านข้าง



องค์การบริหารส่วนตำบลหนองแวง

โครงการ

รหัสโครงการ: 001/2567
รหัสกิจกรรม: 001/2567
รหัสตำบล: 001/2567
รหัสหมู่บ้าน: 001/2567

สถานที่

หมู่ที่ 1 บ้านหนองแวง, หมู่ที่ 5 บ้านโนนทอง, หมู่ที่ 6 บ้านโนนแดง, หมู่ที่ 10 บ้านใหม่เจริญธรรม, หมู่ที่ 12 บ้านวังสมบูรณ์, หมู่ที่ 18 บ้านหนองแวงพัฒนา, หมู่ที่ 18 บ้านวังสมบูรณ์, หมู่ที่ 19 บ้านเทพประสิทธิ์, หมู่ที่ 22 บ้านท่าหินงม

ตำบลหนองแวง อำเภอเทพารักษ์ จังหวัดนครราชสีมา

สำรวจ

นายปภาวิน เพ็ชรนาค
นายช่างบริหารงาน

เขียนแบบ

นางสาวพรพรรณ ใจดี
ผู้ช่วยช่างบริหารงาน

ตรวจแบบ

นางสาวพรพรรณ ใจดี
ผู้ช่วยช่างบริหารงาน

เห็นชอบ

นางสาวพรพรรณ ใจดี
ผู้ช่วยช่างบริหารงาน

อนุมัติ

นางสาวพรพรรณ ใจดี
ผู้ช่วยช่างบริหารงาน

เลขที่ อบต.หนองแวง

ป้ายโครงการ

มาตรฐาน

วัน / เดือน / ปี

แผ่นที่