



ประกาศองค์การบริหารส่วนตำบลหนองแวง
เรื่อง ประกาศกำหนดราคากลางโครงการก่อสร้างถนน ค.ส.ล.จากถนนลาดยาง-บ้านนายเดิม ดาเวชนท
หมู่ที่ ๙ บ้านหนองบัวหลวง ตำบลหนองแวง อำเภอกะพ้อ จังหวัดนครราชสีมา

ด้วย องค์การบริหารส่วนตำบลหนองแวง อำเภอกะพ้อ จังหวัดนครราชสีมา ได้จัดทำตารางแสดง
วงเงินงบประมาณที่ได้รับจัดสรรและราคากลางในงานจ้างก่อสร้าง ประจำปีงบประมาณ ๒๕๖๘ โครงการก่อสร้างถนน
ค.ส.ล.จากถนนลาดยาง-บ้านนายเดิม ดาเวชนท หมู่ที่ ๙ บ้านหนองบัวหลวง ตำบลหนองแวง อำเภอกะพ้อ จังหวัด
นครราชสีมา เรียบร้อยแล้ว

ดังนั้น เพื่อเป็นการเปิดเผยข้อมูลรายละเอียดค่าใช้จ่ายเกี่ยวกับการจัดซื้อจัดจ้าง ราคากลางและการ
คำนวณราคากลาง ตามมาตรา ๑๐๓/๗ วรรคหนึ่ง และมาตรา ๑๐๓/๘ วรรคหนึ่ง แห่งพระราชบัญญัติประกอบ
รัฐธรรมนูญว่าด้วยการป้องกันและปราบปรามการทุจริต พ.ศ. ๒๕๕๒ แก้ไขเพิ่มเติม (ฉบับที่ ๒) พ.ศ. ๒๕๕๔
จึงประกาศกำหนดราคากลางโครงการถนน ค.ส.ล.จากถนนลาดยาง-บ้านนายเดิม ดาเวชนท หมู่ที่ ๙ บ้านหนองบัวหลวง
ตำบลหนองแวง อำเภอกะพ้อ จังหวัดนครราชสีมา ประจำปีงบประมาณ ๒๕๖๘

จึงประกาศให้ทราบโดยทั่วกัน

ประกาศ ณ วันที่ ๖ เดือน ธันวาคม พ.ศ. ๒๕๖๗

(นางเพียร แซ่ลี)

นายกองค์การบริหารส่วนตำบลหนองแวง

ตารางแสดงวงเงินงบประมาณที่ได้รับจัดสรรและราคากลางในงานจ้างก่อสร้าง

๑. ชื่อโครงการ ก่อสร้างถนน ค.ส.ล.จากถนนลาดยาง - บ้านนายเดิม ดาวขุนทด หมู่ที่ ๙ บ้านหนองบัวหลวง ตำบลหนองแวง อำเภอกะพ้อ จังหวัดนครราชสีมา
หน่วยงานเจ้าของโครงการ องค์การบริหารส่วนตำบลหนองแวง อำเภอกะพ้อ จังหวัดนครราชสีมา

๒. วงเงินงบประมาณที่ได้รับจัดสรร ๔๖๐,๖๐๐.๐๐ บาท

๓. ลักษณะงานโดยสังเขป ก่อสร้างถนน ค.ส.ล.จากถนนลาดยาง - บ้านนายเดิม ดาวขุนทด หมู่ที่ ๙ บ้านหนองบัวหลวง ตำบลหนองแวง อำเภอกะพ้อ จังหวัดนครราชสีมา ขนาดกว้าง ๔.๐๐ ม. หนา ๐.๑๕ ม. ระยะทางยาว ๒๐๐ ม. พร้อมป้ายโครงการ ๑ ป้าย (รายละเอียดตามแบบที่ องค์การบริหารส่วนตำบลหนองแวงกำหนดเลขที่ ๑/๒๕๖๘)

๔. ราคากลางคำนวณ ณ วันที่ ๒๒ พฤศจิกายน ๒๕๖๗ เป็นเงิน ๔๕๑,๒๐๐.- บาท

๕. บัญชีประมาณการราคากลาง

๕.๑ แบบสรุปราคากลางงานก่อสร้างทาง สะพาน และท่อเหลี่ยม

๕.๒ แบบแปลนงานก่อสร้าง

๕.๓ รายละเอียดประมาณราคาก่อสร้าง

๖. รายชื่อคณะกรรมการกำหนดราคากลาง

๖.๑ นายปภาวิน เติตขุนทด ตำแหน่ง นายช่างโยธา

ประธานกรรมการ

๖.๒ นางวรรณุช ระวีพรมราช ตำแหน่ง เจ้าพนักงานการเงินและบัญชี

กรรมการ

๖.๓ นายนิกร เหมขุนทด ตำแหน่ง เจ้าพนักงานป้องกันและบรรเทาฯ กรรมการ/เลขานุการ

ประมาณราคาค่าก่อสร้างเป็นราคากลาง

องค์การบริหารส่วนตำบลหนองแขวง อำเภอเทพารักษ์ จังหวัดนครราชสีมา

โครงการ โครงการก่อสร้างถนน ค.ส.ล.จากถนนลาดยาง – บ้านนายเดิม ดาวขุนทด หมู่ที่ ๙ บ้าน
หนองบัวหลวง ตำบลหนองแขวง อำเภอเทพารักษ์ จังหวัดนครราชสีมา

เจ้าของงาน องค์การบริหารส่วนตำบลหนองแขวง อำเภอเทพารักษ์ จังหวัดนครราชสีมา ออกแบบและ
รายการ

แบบเลขที่ ๑ / ๒๕๖๙ จำนวน ๔ แผ่น

ประมาณการเมื่อ วันที่

ลำดับที่	รายการ	รวมค่างานต้นทุน (บาท)	Factor F	รวมค่าก่อสร้าง (บาท)	หมายเหตุ
๑	ประเภทงานทาง	๓๓๐,๗๖๖.๒๐	๑.๓๕๔๒	๔๕๑,๒๓๑.๒๕	Factor F
๒	ป้ายโครงการ				-เงินจ่ายล่วงหน้า ๐% -ดอกเบี้ยเงินกู้ ๗% -ดอกเบี้ยเงินฝาก ๐% -ภาษี ๗%
รวมราคาก่อสร้างเป็นเงิน				๔๕๑,๒๓๑.๒๕	
สรุป	คิดเป็นเงินงบประมาณ			๔๕๑,๒๐๐.๐๐	
(ตัวอักษร) (-สี่แสนห้าหมื่นหนึ่งพันสองร้อยบาทถ้วน-)					

คณะกรรมการกำหนดราคากลาง ตามคำสั่ง เลขที่ ๕๒๕/๒๕๖๗ ลงวันที่ ๑๓ พฤศจิกายน พ.ศ.
๒๕๖๗ ได้ตรวจสอบแล้วเห็นชอบให้ประมาณราคานี้เป็นราคากลาง

(ลงชื่อ).....ประธานกรรมการ
(นายปภาวิน เติตขุนทด)
นายช่างโยธา

(ลงชื่อ).....กรรมการ
(นางวรรณุช ระวีพรมราช)
เจ้าพนักงานการเงินและบัญชี

(ลงชื่อ).....กรรมการ
(นายนิกร เติมขุนทด)
เจ้าพนักงานป้องกันและบรรเทาสาธารณภัย

โครงการ	ก่อสร้างถนน ค.ส.ล.	หน่วยงานรับผิดชอบโครงการ	องค์การบริหารส่วนตำบลหนองแวง
สถานที่ก่อสร้าง	จากถนนลาดยาง-บ้านนายเดิม ดาวซุนทด หมู่ที่ 9 บ้านหนองบัวหลวง ต.หนองแวง อ.เทพารักษ์ จ.นครราชสีมา	แบบเลขที่	/2567
ขนาดโครงการ	ขนาดกว้าง 4.00 ม. หนา 0.15 ม. ระยะทางประมาณ 200 ม. (SIDE SLOPE = NO SLOPE)		

[illegible]

၄၅၈	451,231.25
-----	------------

คิดเป็นเงินงบประมาณ	451,200.00
---------------------	------------

ยอดรวมค่างานต้นทุนงานก่อสร้างทาง

ค่า FACTOR F งานก่อสร้างทาง

ประมาณราคาเมื่อ 29 ตุลาคม 2567 ผู้ประมาณราคา นายปภาวิน เทิดขันท

ตำแหน่ง นายช่างโยธาชำนาญงาน

ลงชื่อ ประธานกรรมการกำหนดราคากลาง

(นายปภาวิน เติตขุนทด)

นายช่างโยธาชำนาญงาน

ส่งชื่อ กรรมการกำหนดราคากลาง

(นายนิกร เทียมขุนทด)


เจ้าพนักงานป้องกันและบรรเทาสาธารณภัย



ลงชื่อ.....กรรมการกำหนดราคากลาง

(นางวรรณช ะวีพรหมราช)

เจ้าพนักงานการเงินและบัญชี

147

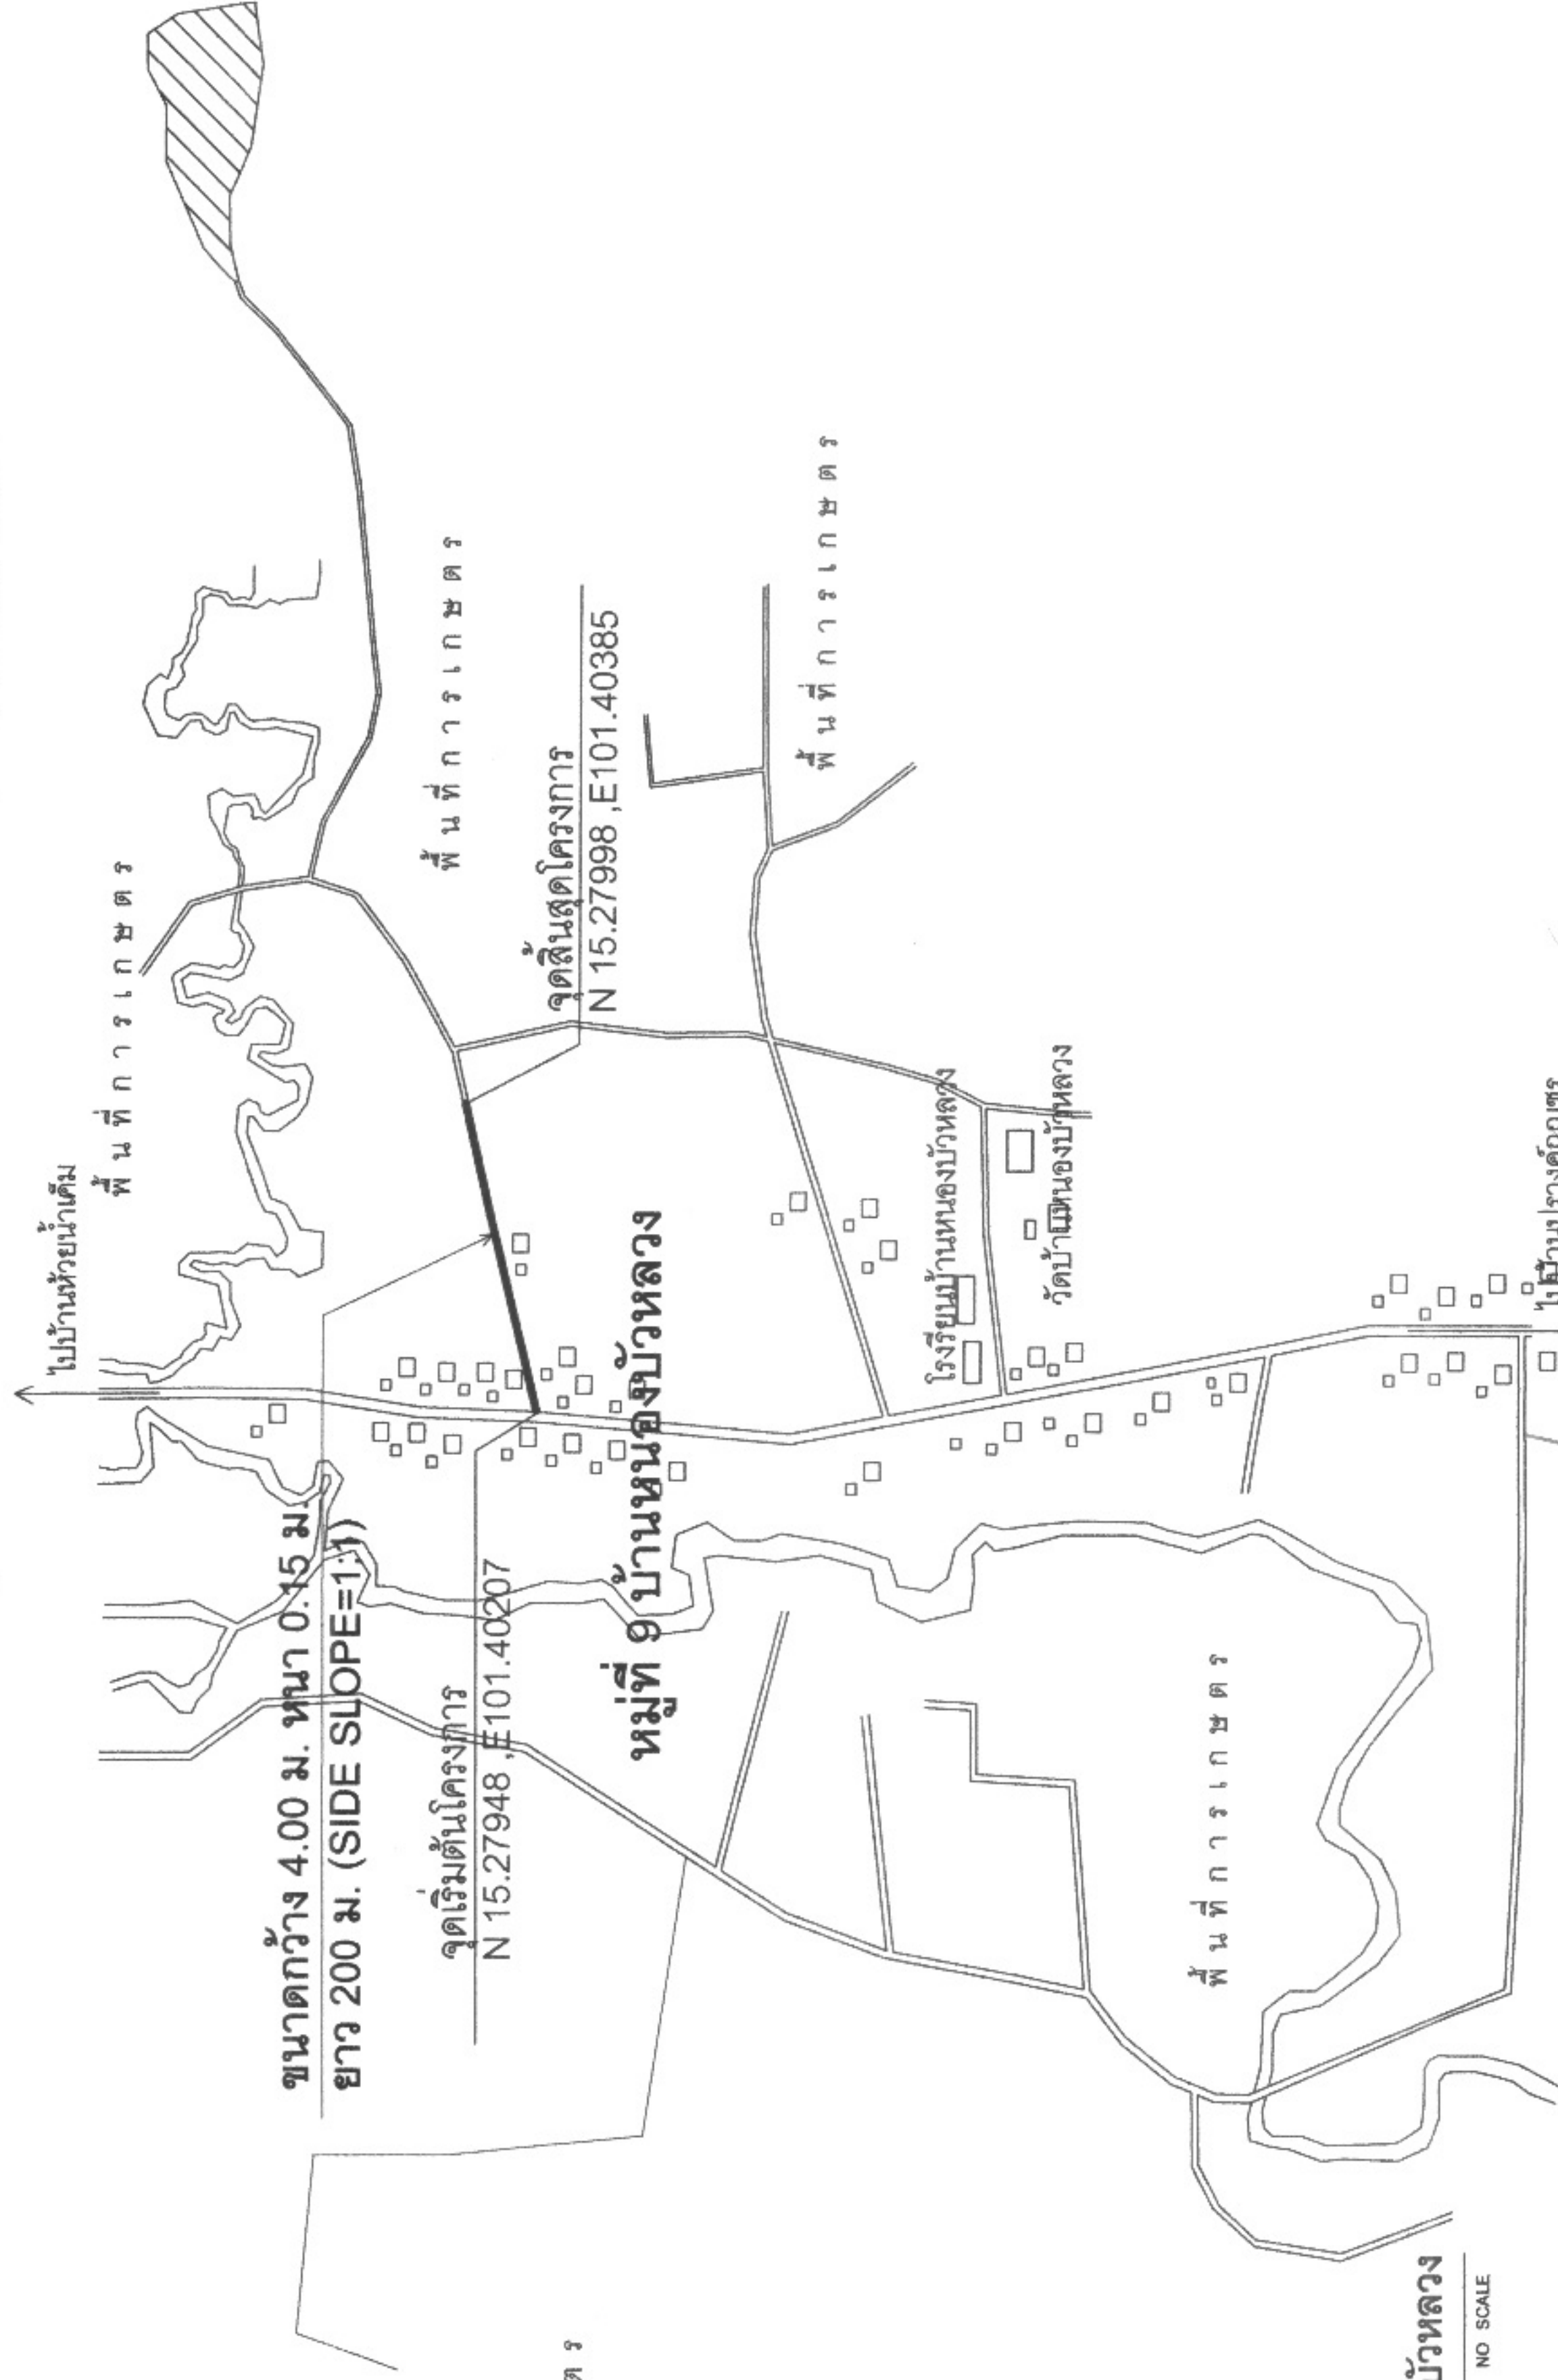

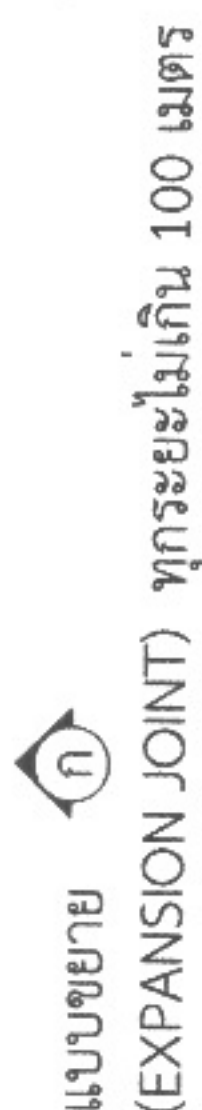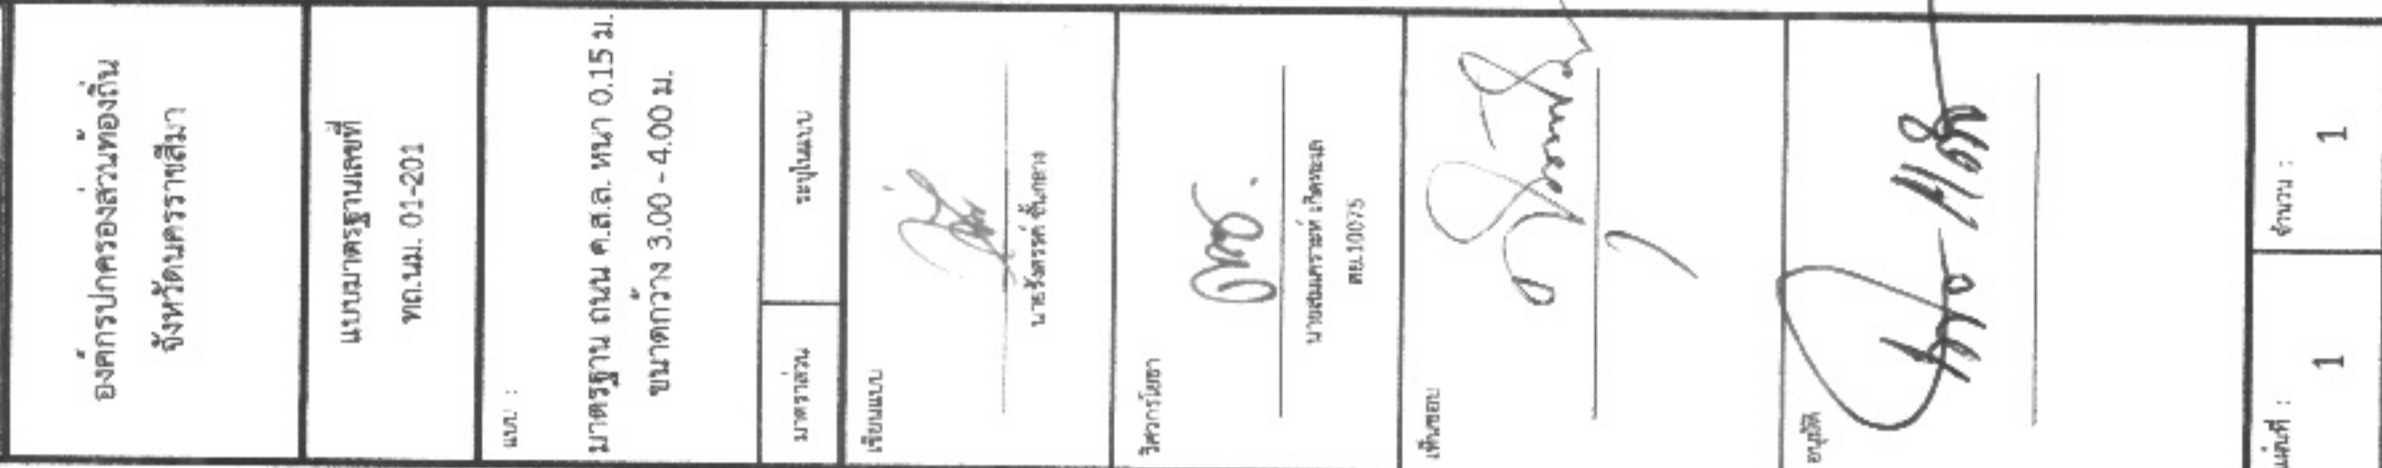

รัฐและวิสาหกิจดำเนินการก่อสร้างจะต้องเป็นไปตามมาตรฐานทางหลวงท้องถิ่น พ.ศ. 2550 เฉพาะในส่วนที่เกี่ยวข้องกับทาง

สำหรับคอนกรีต (SLUMP) ที่ใช้ มีมากกว่า 10 ซม. และแรงอัด (COMPRESSIVE STRENGTH) ของคอนกรีตด้วยขนาด 15x15x15 ซม. ที่ 28 วันต้องไม่น้อยกว่า 240 กก./ตร.ซม.

วัสดุทรายย่อยคอนกรีตแบบเม็ดหยาบขนาดตาม มอก. 479


เหล็กเสริมใช้เส้นลวดคาร์บอน มอก. 23 และ มอก. 24 ให้ใช้เส้นลวดแรง WIRE MESH (มอก. 737) ขนาด 4 มม. @ 0.10x0.30 มม. มาได้ โดยให้รู้ข้างแสงไว้ในรูปของภาพจากภาพถ่าย และแจ้งข้อมูลให้ผู้ใช้ได้ก่อนดำเนินการ โดยการเปลี่ยนแปลงดังกล่าวไม่มีผลทำให้ระยะเวลาและค่าก่อสร้างเปลี่ยนแปลง

การกรวดหินหยาบหรือหยาบปานกลาง ให้ทำได้จากบ่อกรองกวาดจากคอนกรีตหนึ่งถึงสี่ช่องอีกด้านหนึ่งโดยรอบที่เห็นชัดเจนสูงไม่เกิน 2 มม.

แผ่นพลาสติกที่ใช้จะต้องหนาอย่างน้อย 0.07 มม. ถ้าเป็น 1.20 มม. ยาวเท่ากันรวมกว้างยาวจริง ซึ่งจะต้องมีรอยเย็บตามไม้กัน 7 ซม. ของแผ่นพลาสติกที่ใช้แผ่นพลาสติกจะต้องโปร่งแสงและกันน้ำได้ระยะเวลาการบ่มแบบ 10 ปี

รับน้ำหนักบรรทุกไม่เกิน 12 ตัน

บริเวณวางจ 100 ตร.ซม.

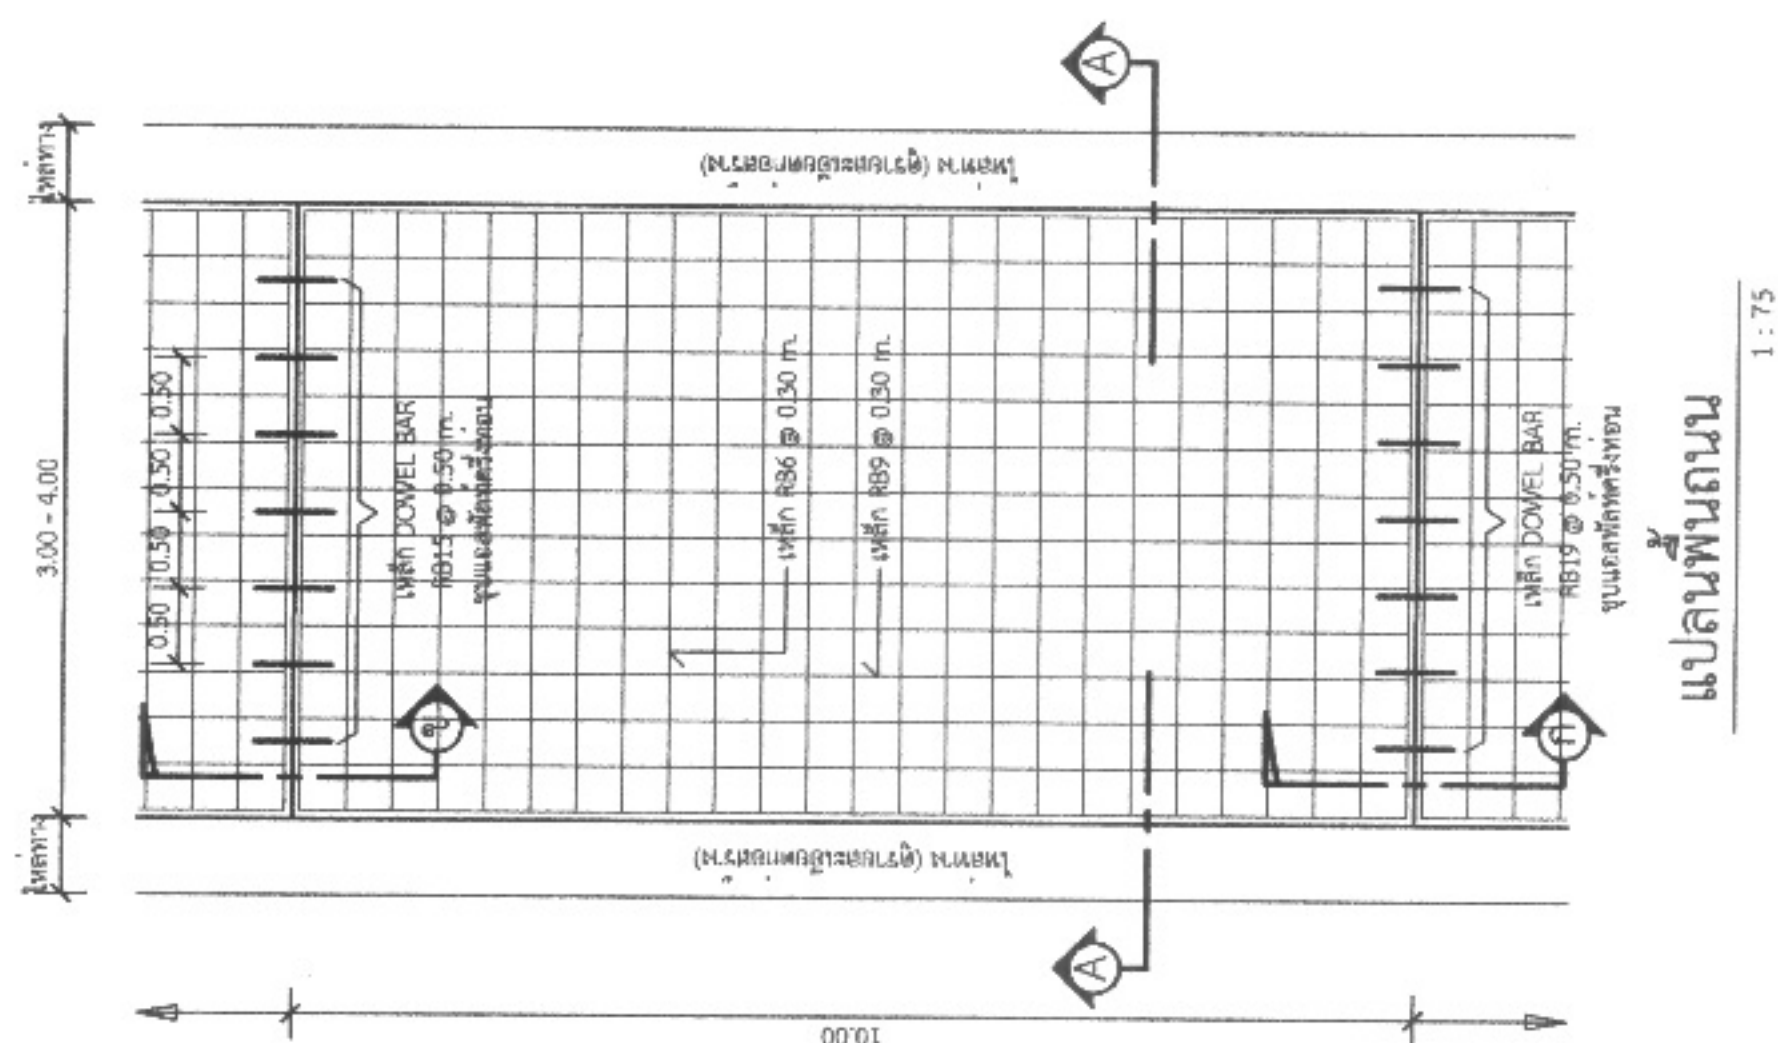



องค์กรปกครองส่วนท้องถิ่น
จังหวัดนครราชสีมา

แบบมาตรฐานเลขที่
พธ.นม. 03-101

แบบ :
มาตรฐานนโยบายโครงการก่อสร้าง

มาตรฐาน
ระเบียบแบบ

ชื่อแบบ

นายธีรศักดิ์ ชื่นกลาง

วิศวกรโยธา

นายสมศักดิ์ เกียรติพงษ์

พธ. 10075

แผ่นจบ

อนุมัติ

ฉบับที่ : 1

จำนวน : 1

สัญลักษณ์หน่วยงาน

ชื่อหน่วยงาน

พื้นที่เขียว อักษรสีขาว

โครงการ :

ขนาด :

งบประมาณ :

ที่มาของงบประมาณ :

พื้นที่เขียว อักษรสีดำ

ระยะเวลาค่าประกันสัญญา.....ปี

เริ่มต้น :

สิ้นสุด :

ดำเนินการจากเงินภาษีของท่าน

"โปรดช่วยกันรักษา"

พื้นที่เขียว อักษรสีขาว


หากพบความชำรุดบกพร่อง แจ้ง โทร.

แบบขยายขอความปาย

มาตราส่วน 1 : 10

รายการประกอบแบบ

- เสา พื้นป้ายด้านหลัง ให้อักษรนี้ อักษรสีขาว
- พื้นป้ายด้านหลัง ให้อักษรนี้ อักษรสีขาว
- ตัวอักษรให้ใช้ขนาดตามความเหมาะสม

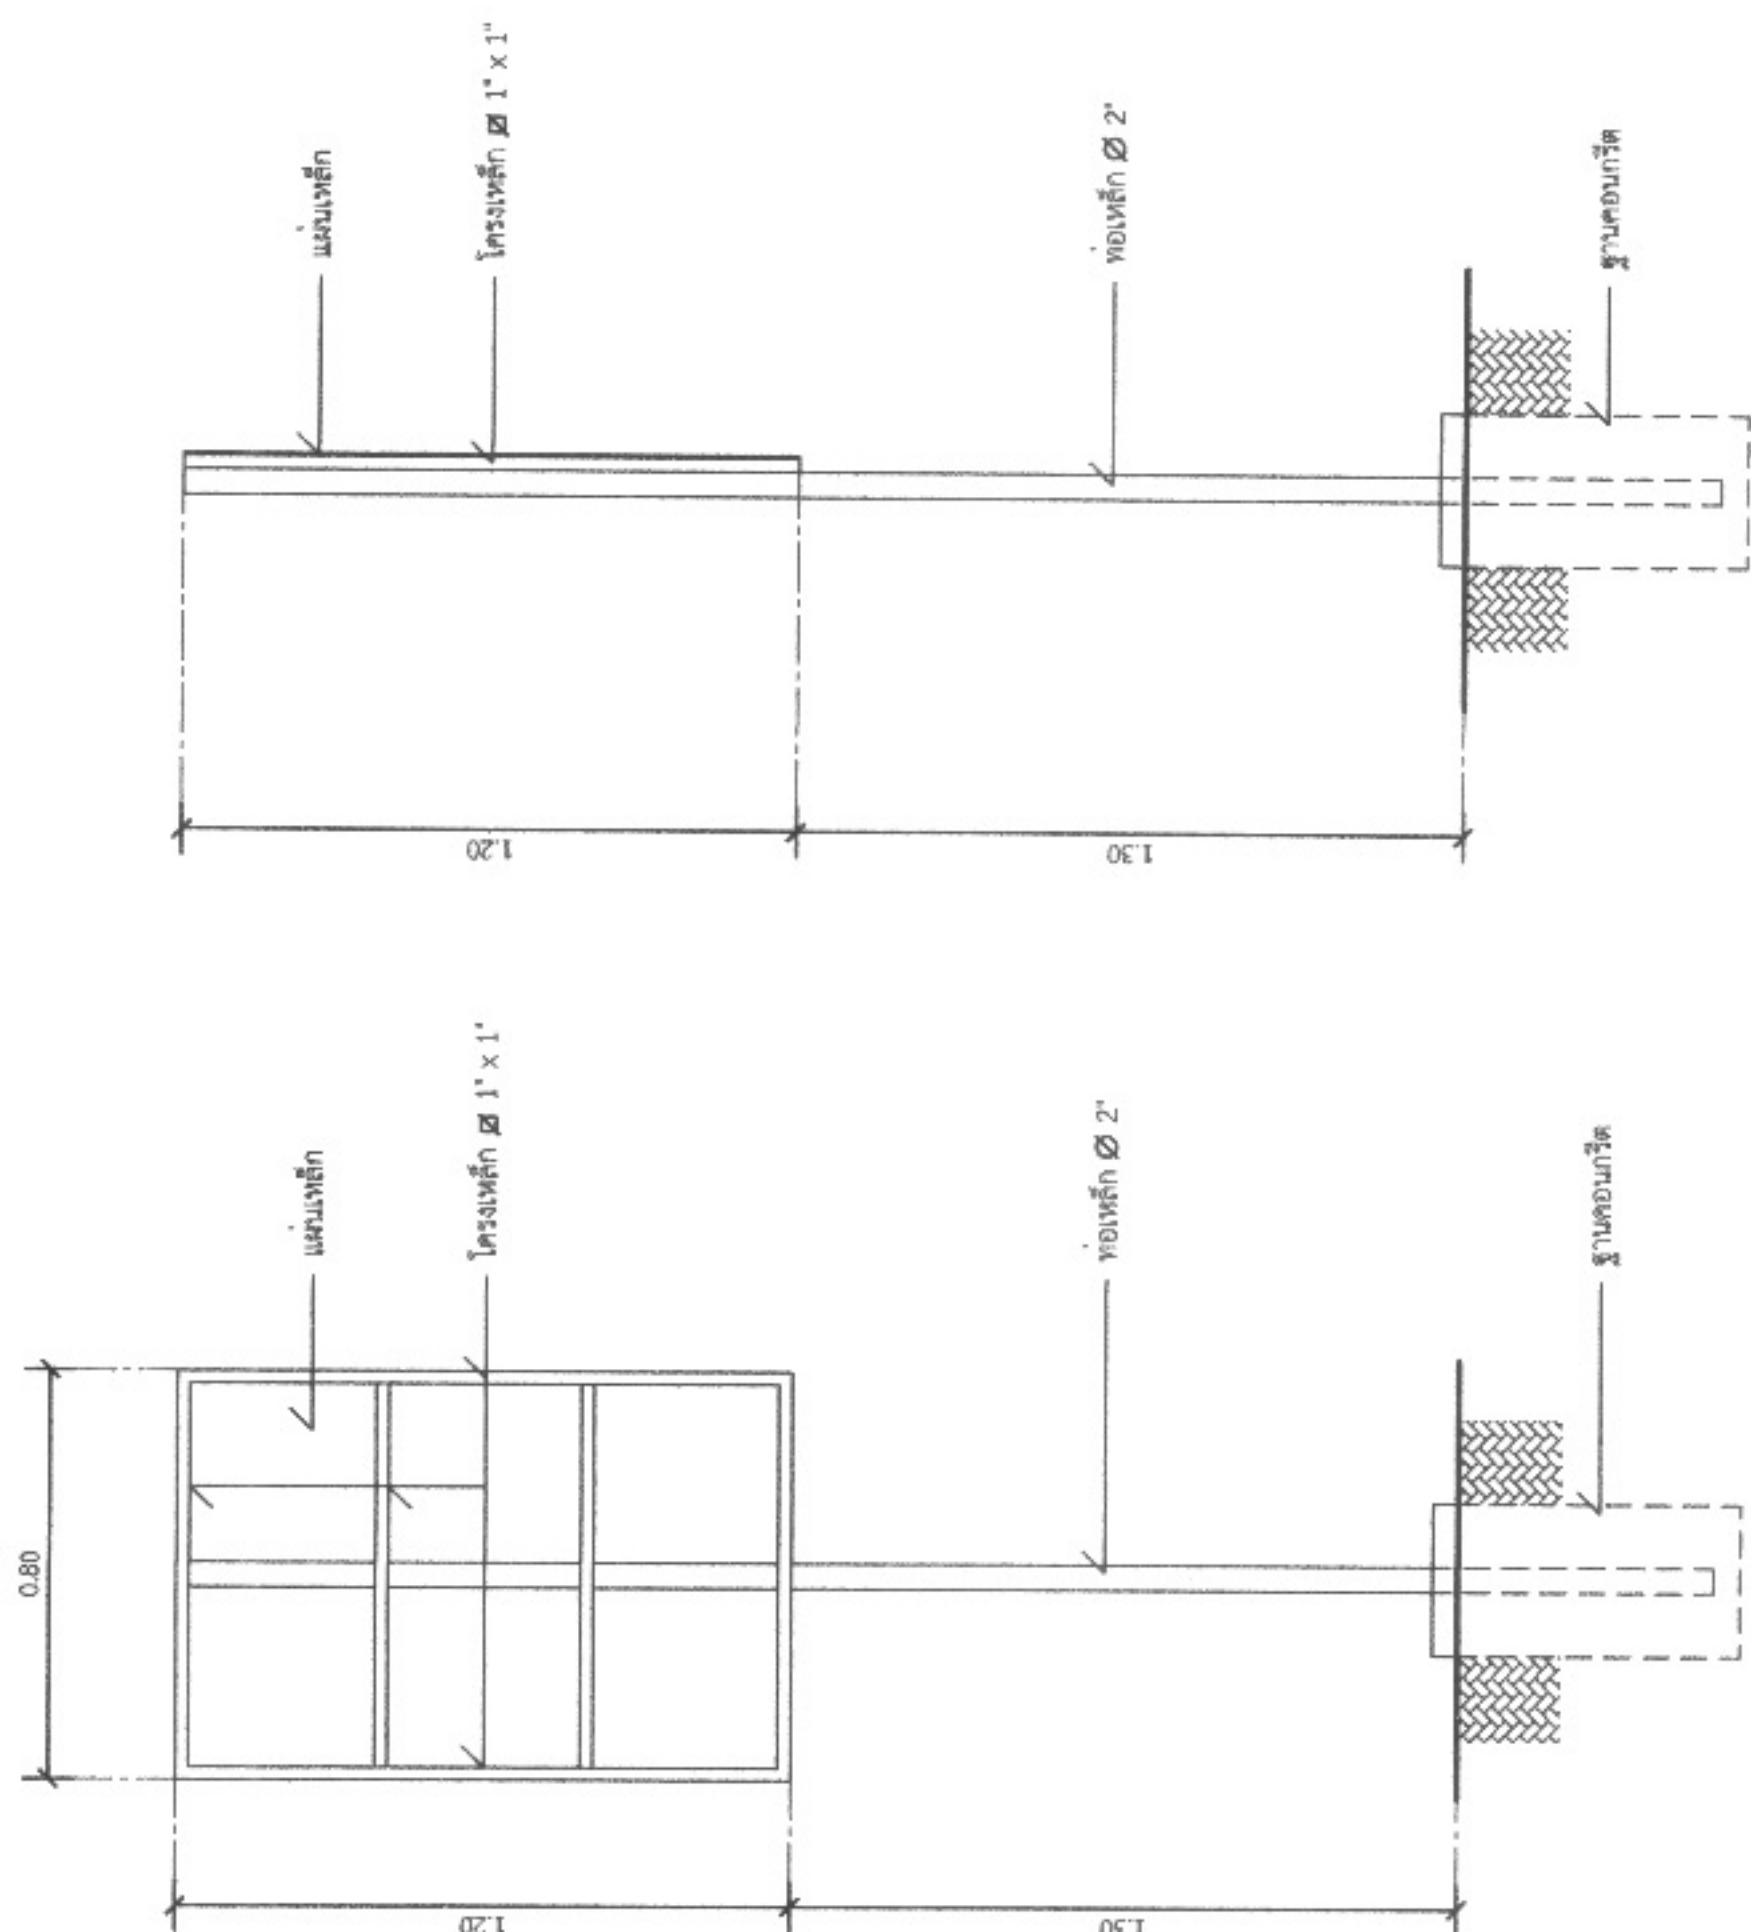

รูปด้านข้าง

มาตราส่วน 1 : 20

รูปด้านหลัง

มาตราส่วน 1 : 20