



ประกาศองค์การบริหารส่วนตำบลหนองแวง

เรื่อง ประกาศกำหนดราคากลางโครงการก่อสร้างถนน ค.ส.ล. สายบ้านหิงห้อย - เขตติดต่อตำบลสำนักตะคร้อ  
ช่วง สะพานข้ามวัดบ้านหิงห้อย หมู่ที่ ๒ ตำบลหนองแวง อำเภอนี้พารักษ์ จังหวัดนครราชสีมา

ด้วย องค์การบริหารส่วนตำบลหนองแวง อำเภอนี้พารักษ์ จังหวัดนครราชสีมา ได้จัดทำตารางแสดง  
วงเงินงบประมาณที่ได้รับจัดสรรและราคากลางในงานจ้างก่อสร้าง ประจำปีงบประมาณ ๒๕๖๘ โครงการก่อสร้างถนน  
ค.ส.ล. สายบ้านหิงห้อย - เขตติดต่อตำบลสำนักตะคร้อ ช่วง สะพานข้ามวัดบ้านหิงห้อย หมู่ที่ ๒ ตำบลหนองแวง  
อำเภอนี้พารักษ์ จังหวัดนครราชสีมา

ดังนั้น เพื่อเป็นการเปิดเผยข้อมูลรายละเอียดค่าใช้จ่ายเกี่ยวกับการจัดซื้อจัดจ้าง ราคากลางและการ  
คำนวณราคากลาง ตามมาตรา ๑๐๓/๗ วรรคหนึ่ง และมาตรา ๑๐๓/๘ วรรคหนึ่ง แห่งพระราชบัญญัติประกอบ  
รัฐธรรมนูญว่าด้วยการป้องกันและปราบปรามการทุจริต พ.ศ. ๒๕๕๒ แก้ไขเพิ่มเติม (ฉบับที่ ๒) พ.ศ. ๒๕๕๔  
จึงประกาศกำหนดราคากลางโครงการก่อสร้างถนน ค.ส.ล. สายบ้านหิงห้อย - เขตติดต่อตำบลสำนักตะคร้อ ช่วง สะพาน  
ข้ามวัดบ้านหิงห้อย หมู่ที่ ๒ ตำบลหนองแวง อำเภอนี้พารักษ์ จังหวัดนครราชสีมา

จึงประกาศให้ทราบโดยทั่วกัน

ประกาศ ณ วันที่ ๒๗ เดือน ธันวาคม พ.ศ. ๒๕๖๗

(นางเพียร แซ่ลิ)

นายกองค์การบริหารส่วนตำบลหนองแวง



## ตารางแสดงวงเงินงบประมาณที่ได้รับจัดสรรและราคากลางในงานจ้างก่อสร้าง

๑. ชื่อโครงการ ก่อสร้างถนน ค.ส.ล. สายบ้านหึงห้อย – เขตติดต่อตำบลสำนักตะคร้อ ช่วง สะพานข้ามวัดบ้านหึงห้อย หมู่ที่ ๒ ตำบลหนองแวง อำเภอกะพ้อ จังหวัดนครราชสีมา

หน่วยงานเจ้าของโครงการ องค์การบริหารส่วนตำบลหนองแวง อำเภอกะพ้อ จังหวัดนครราชสีมา

๒. วงเงินงบประมาณที่ได้รับจัดสรร ..... ๓๖๕,๒๐๐.๐๐.- บาท

๓. ลักษณะงาน

..... ก่อสร้างถนน ค.ส.ล. สายบ้านหึงห้อย – เขตติดต่อตำบลสำนักตะคร้อ ช่วง สะพานข้ามวัดบ้านหึงห้อย หมู่ที่ ๒ ตำบลหนองแวง อำเภอกะพ้อ จังหวัดนครราชสีมา

รายละเอียดดังนี้ ขนาดกว้าง ๖.๐๐ ม. หน้า ๐.๑๕ ม. ยาว ๑๐๙ ม. (side slope= NO SLOPE)

..... พร้อมป้ายโครงการ ๑ ป้าย (รายละเอียดตามแบบที่ อบต.กำหนดเลขที่ ๑๖/๒๕๖๘)

๔. ราคากลางคำนวณ ณ วันที่ ..... ๑๖ ธันวาคม ๒๕๖๗ ..... เป็น ..... ๓๖๕,๒๐๐.๐๐.- บาท

๕. บัญชีประมาณการราคากลาง

๕.๑ แบบสรุปราคากลางงานก่อสร้างทาง สะพาน และท่อลอดเหลี่ยม

๕.๒ แบบแปลนงานก่อสร้าง

๕.๓ รายละเอียดประมาณราคาก่อสร้าง

๖. รายชื่อคณะกรรมการกำหนดราคากลาง

๖.๑ นายปภาวิน เติตขุนทด ตำแหน่ง นายช่างโยธา ประธานกรรมการ

๖.๒ นางสาวเยาวลักษณ์ อัจฉาณี ตำแหน่ง นักทรัพยากรบุคคล กรรมการ

๖.๓ นางสาวอุมากรณ์ หม่องคำหมื่น ตำแหน่ง นักวิชาการเกษตร กรรมการ/เลขานุการ



## ประมาณราคาก่อสร้างเป็นราคากลาง

องค์การบริหารส่วนตำบลหนองแขว อำเภเทพารักษ์ จังหวัดนครราชสีมา

โครงการ ก่อสร้างถนน ค.ส.ล. สายบ้านหิงห้อย – เขตติดต่อตำบลสำนักตะคร้อ ช่วง สะพานข้ามวัดบ้านหิงห้อย หมู่ที่ ๒ ตำบลหนองแขว อำเภเทพารักษ์ จังหวัดนครราชสีมา

เจ้าของงาน องค์การบริหารส่วนตำบลหนองแขว อำเภเทพารักษ์ จังหวัดนครราชสีมา

แบบเลขที่ ๑๖/๒๕๖๘ จำนวน ๔ แผ่น

ประมาณการเมื่อ วันที่ ๑๖ ธันวาคม ๒๕๖๗

| ลำดับที่                                    | รายการ              | รวมค่างาน<br>ต้นทุน<br>(บาท) | ภาษี ๗% | รวมค่าก่อสร้าง<br>(บาท) | หมายเหตุ                                                                                              |
|---------------------------------------------|---------------------|------------------------------|---------|-------------------------|---|
| ๑                                           | หมวดงานทาง          | ๒๖๗,๗๓๕.๑๖                   | ๑.๓๖๔๒  | ๓๖๕,๒๔๔.๓๑              | Factor F<br>- ดอกเบี้ยเงินกู้ ๗ %<br>- ภาษี ๗ %<br>- เงินจ่ายล่วงหน้า ๐ %<br>- เงินประกันผลงานหัก ๐ % |
| รวมราคาก่อสร้างเป็นเงิน                     |                     |                              |         | ๓๖๕,๒๔๔.๓๑              |   |
| สรุป                                        | คิดเป็นเงินงบประมาณ |                              |         | ๓๖๕,๒๐๐.๐๐              |   |
| (ตัวอักษร) (-สามแสนหกหมื่นห้านร้อยบาทถ้วน-) |                     |                              |         |                         |   |

คณะกรรมการกำหนดราคากลาง ตามคำสั่งเลขที่ ๕๘๖/๒๕๖๗ ลงวันที่ ๑๒ ธันวาคม ๒๕๖๗  
ได้ตรวจสอบแล้วเห็นชอบให้ประมาณราคานี้เป็นราคากลาง

(ลงชื่อ).....ประธานกรรมการ

(นายปภาวิน เติตขุนทด)

นายช่างโยธา

(ลงชื่อ).....กรรมการ

(นางสาวเยาวลักษณ์ อาจธานี)

นักทรัพยากรบุคคล

(ลงชื่อ).....กรรมการ

(นางสาวอุมาภรณ์ หม่องคำหมื่น)

นักวิชาการเกษตร

|                 |   |                          |                              |
|-----------------|---|--------------------------|------------------------------|
| โครงการ         | ก่อสร้างถนน ค.ส.ล.   | หน่วยงานรับผิดชอบโครงการ | องค์การบริหารส่วนตำบลหนองแวง |
| สถานที่ก่อสร้าง | สายบ้านหึงห้อย-เขตติดต่อ ตำบลสำนักตะคร้อ ช่วงสะพานข้ามวัดบ้านหึงห้อย หมู่ที่ 2 บ้านหึงห้อย ต.หนองแวง อ.เทพารักษ์ จ.นครราชสีมา |                          |                              |
| ขนาดโครงการ     | ขนาดกว้าง 6.00 ม. หนา 0.15 ม. ระยะทางประมาณ 109 ม. (SIDE SLOPE = NO SLOPE)                                                    |                          |                              |

[illegible]

|      |            |
|------|------------|
| 5724 | 365,244.31 |
|------|------------|

|                     |            |
|---------------------|------------|
| คิดเป็นเงินงบประมาณ | 365,200.00 |
|---------------------|------------|

ยอดรวมค่างานต้นทุนงานก่อสร้างทาง

ค่า FACTOR F งานก่อสร้างทาง

ลงชื่อ.....ประธานกรรมการกำหนดราคากลาง

(นายปภาวิน เติตขุนทด)


ลงชื่อ.....กรรมการกำหนดราคากลาง

(นางสาวเยาวลักษณ์ อาจธานี)

ลงชื่อ.....กรรมการกำหนดราคากลาง


(นางสาวอุมากรณ์ หม่อมคำหมื่น)

โครงการก่อสร้างทางคมนาคมที่เสริมเหล็ก บ้านหิ้งห้อย หมู่ที่ 2 ตำบลหนองแวง อำเภอเทพารักษ์ จังหวัดนครราชสีมา

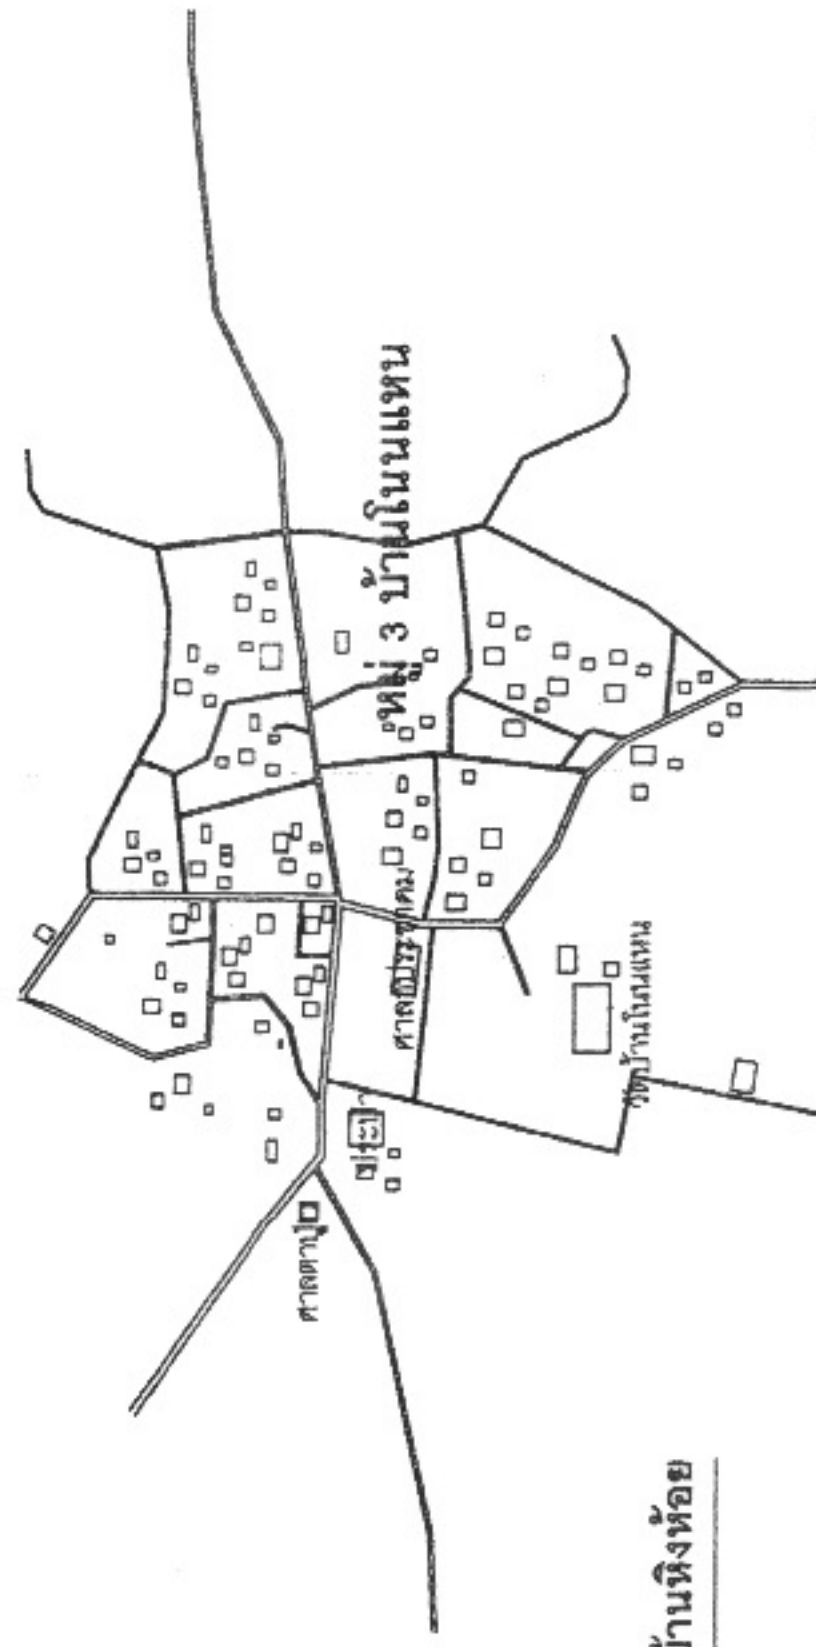

บ้านหิ้งหอย

ขนาดกว้าง 6.00 ม. หน้า 0.15 ม.  
ยาว 109 ม. (SIDE SLOPE=NO SLOPE)

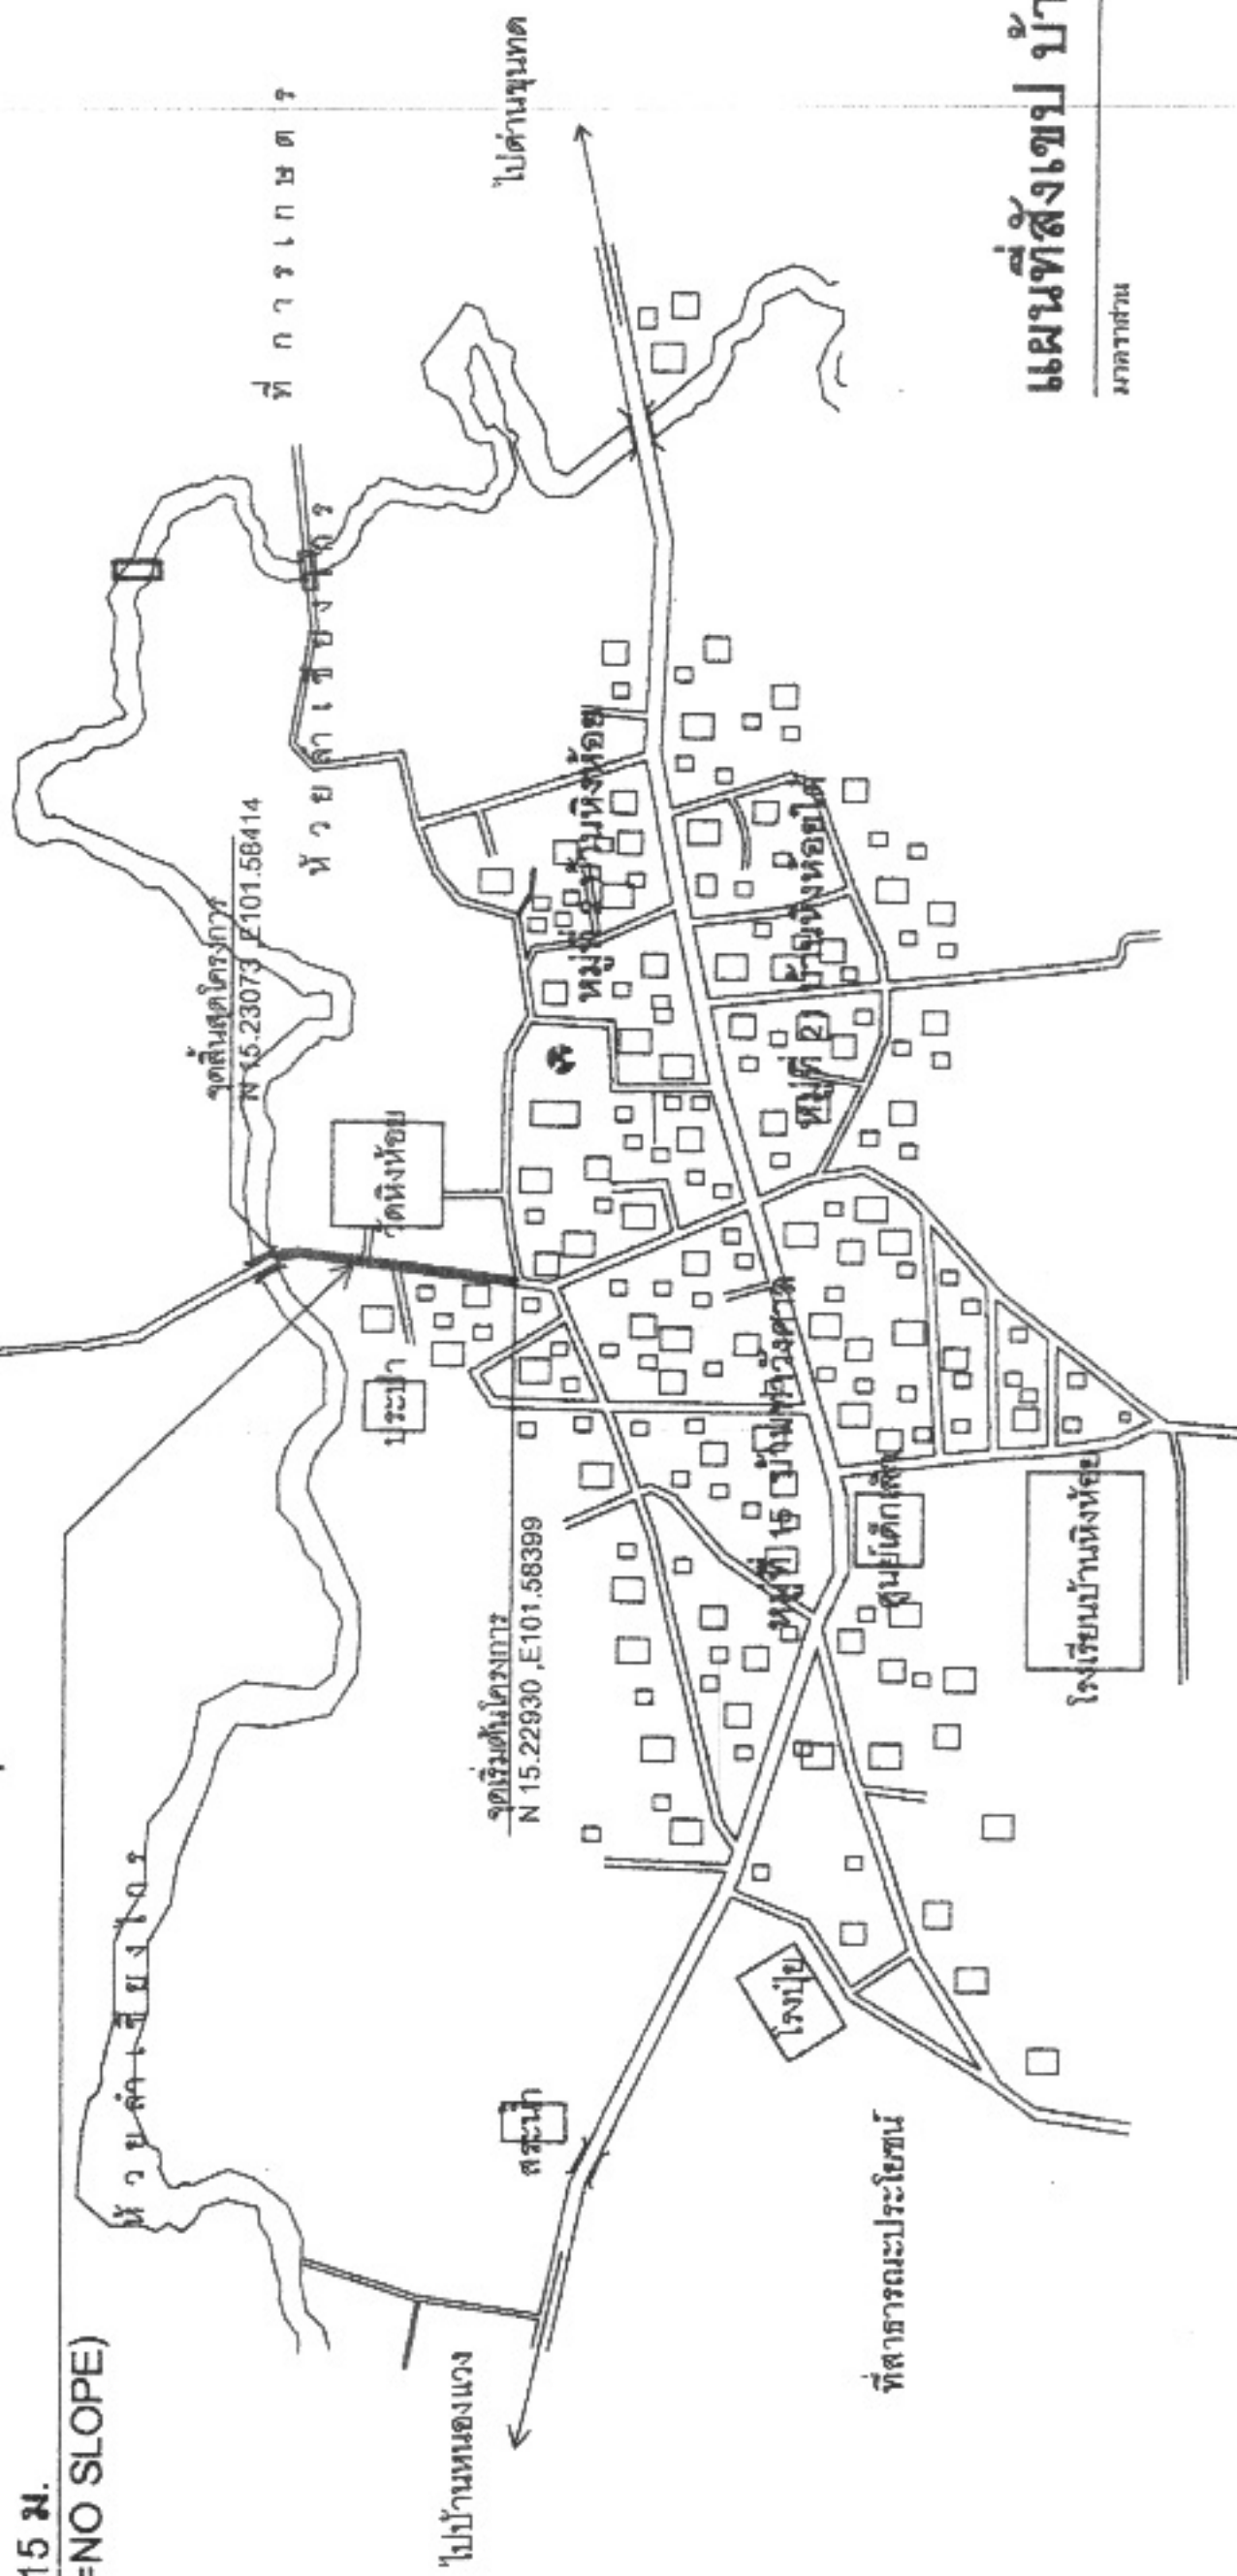

แผนที่สังเขป บ้านหิ้งหอยใต้

| มาตราฐาน | NO SCALE |
|----------|----------|
|----------|----------|

|                                                                                     |   |      |   |                                                                                                |   |   |                              |       |        |
|-------------------------------------------------------------------------------------|---|------|---|------------------------------------------------------------------------------------------------|---|---|------------------------------|-------|--------|
|  | โครงการ<br>ก่อสร้างถนนคอนกรีตเสริมเหล็ก<br>หมู่ที่ 2 บ้านหึงห้อย<br>ตำบลหนองแขง อำเภอเทพารักษ์ จังหวัดนครราชสีมา |      | จังหวัด                                                                                                   | นายภาวิน เป็ดบุญเขต<br>นายช่างโยธาชำนาญงาน<br>นายอรรถพร ไชยวัชร<br>ผู้ช่วยช่างโยธา อบต.หนองแขง | 1. <br>2. <br>3.  | 1. <br>2.  | แผนพื้นที่สิ่งเขต<br>16/2568 | จำนวน | 4<br>1 |
|                                                                                     | ลงนาม/อนุมัติ   | ศกสม | นางสาวพวงเพชร ศิมมาตย์<br>ส่วนส่งเสริมปศุสัตว์ กรมปศุสัตว์<br>ผู้ชำนาญการกองส่งเสริม ปศุสัตว์ กรมปศุสัตว์ | นางเสี่ยวพร แซ่ลี<br>นายก อบต.หนองแขง                                                          | ตรงที่แบบ<br>วันที่<br>16/2568   | วันที่<br>16/2568   |                              |       |        |

รัฐและวิธีการดำเนินการของหน่วยงานกลางจนถึง พ.ศ. 2550 เฉพาะในส่วนที่เกี่ยวข้องทาง



องค์การปกครองส่วนท้องถิ่น  
จังหวัดนครราชสีมา

แบบมาตรฐานเลขที่  
พท.นม. 03-102

ส่วน :

มาตรฐานป้ายประชาสัมพันธ์โครงการ

มาตรฐาน

ระบุแบบ

เขียนแบบ

นาย ธีรพงศ์ กิ่งกลาง

วิศวกรโยธา

นาย ธีรพงศ์ กิ่งกลาง

นาย ธีรพงศ์ กิ่งกลาง

พท.10015

แก้ไขข้อ:

นาย ธีรพงศ์ กิ่งกลาง

อนุมัติ

นาย ธีรพงศ์ กิ่งกลาง

แผ่นที่ :

3

จำนวน :

4

2.40

## โครงการก่อสร้างของ.....

โครงการ.....

ปริมาณงาน.....

งบประมาณ.....บาท

วันเริ่มสัญญา.....

ผู้รับจ้าง.....

ผู้ควบคุมงาน.....

ผู้ควบคุมงาน.....

วันสิ้นสุดสัญญา.....

โทร.....

โทร.....

โทร.....

## ขอภัยในความไม่สะดวก

## แบบขยายข้อความป้าย

มาตรฐาน

1 : 10

### รายละเอียดประกอบแบบ

- วัสดุป้ายตามความเหมาะสมจะต้องคงทนตลอดระยะเวลาการใช้งาน
- คำอธิบายให้ชัดเจนตามความเหมาะสมสามารถมองเห็นได้ชัดเจน
- ส่วนแบบควรติดตั้งในตำแหน่งที่เหมาะสมและระมัดระวังเป็นพิเศษ

ที่มีกำหนดไว้ในแบบ ให้ผู้ควบคุมงานเป็นผู้กำหนด



องค์กรปกครองส่วนท้องถิ่น  
จังหวัดนครราชสีมา

แบบมาตรฐานเลขที่  
พด.ม. 03-101

เลขที่ :

มาตรฐานบัญชีโครงการสร้าง

มาตรฐาน

ระบุแบบ

ชื่อผลงาน

นาย ธีรพงศ์ ชื่นกลาง

วันที่รับทราบ

นาย ธีรพงศ์ ชื่นกลาง

นาย ธีรพงศ์ ชื่นกลาง  
พ.ร.บ. 0075

วันที่รับทราบ

นาย ธีรพงศ์ ชื่นกลาง

ฉบับที่ :

ฉบับที่ :

ฉบับที่ :

ฉบับที่ :

ชื่อหน่วยงาน

โครงการ : .....

ขนาด : .....

งบประมาณ : .....

ที่มาของงบประมาณ : .....

ระยะเวลาดำเนินการสัญญา.....ปี

เริ่มต้น : .....

สิ้นสุด : .....

ดำเนินการจากเงินภาษีของท่าน

"โปรดช่วยกันรักษา"

ภาพความสะอาดพร้อม แจก โทร. ....

พื้นที่เขียว อักษรสีขาว

พื้นที่เขียว อักษรสีขาว


พื้นที่เขียว อักษรสีขาว

แบบขยายข้อความป้าย

มาตราส่วน 1 : 10

รายการประกอบแบบ

1. เสา ป้ายด้านหลัง ให้ทาสีน้ำมันสีเขียว
2. พื้นป้ายด้านหน้าทาสีน้ำมันสีขาวแบบ
3. ตัวอักษรให้ใช้ขนาดตามความเหมาะสม

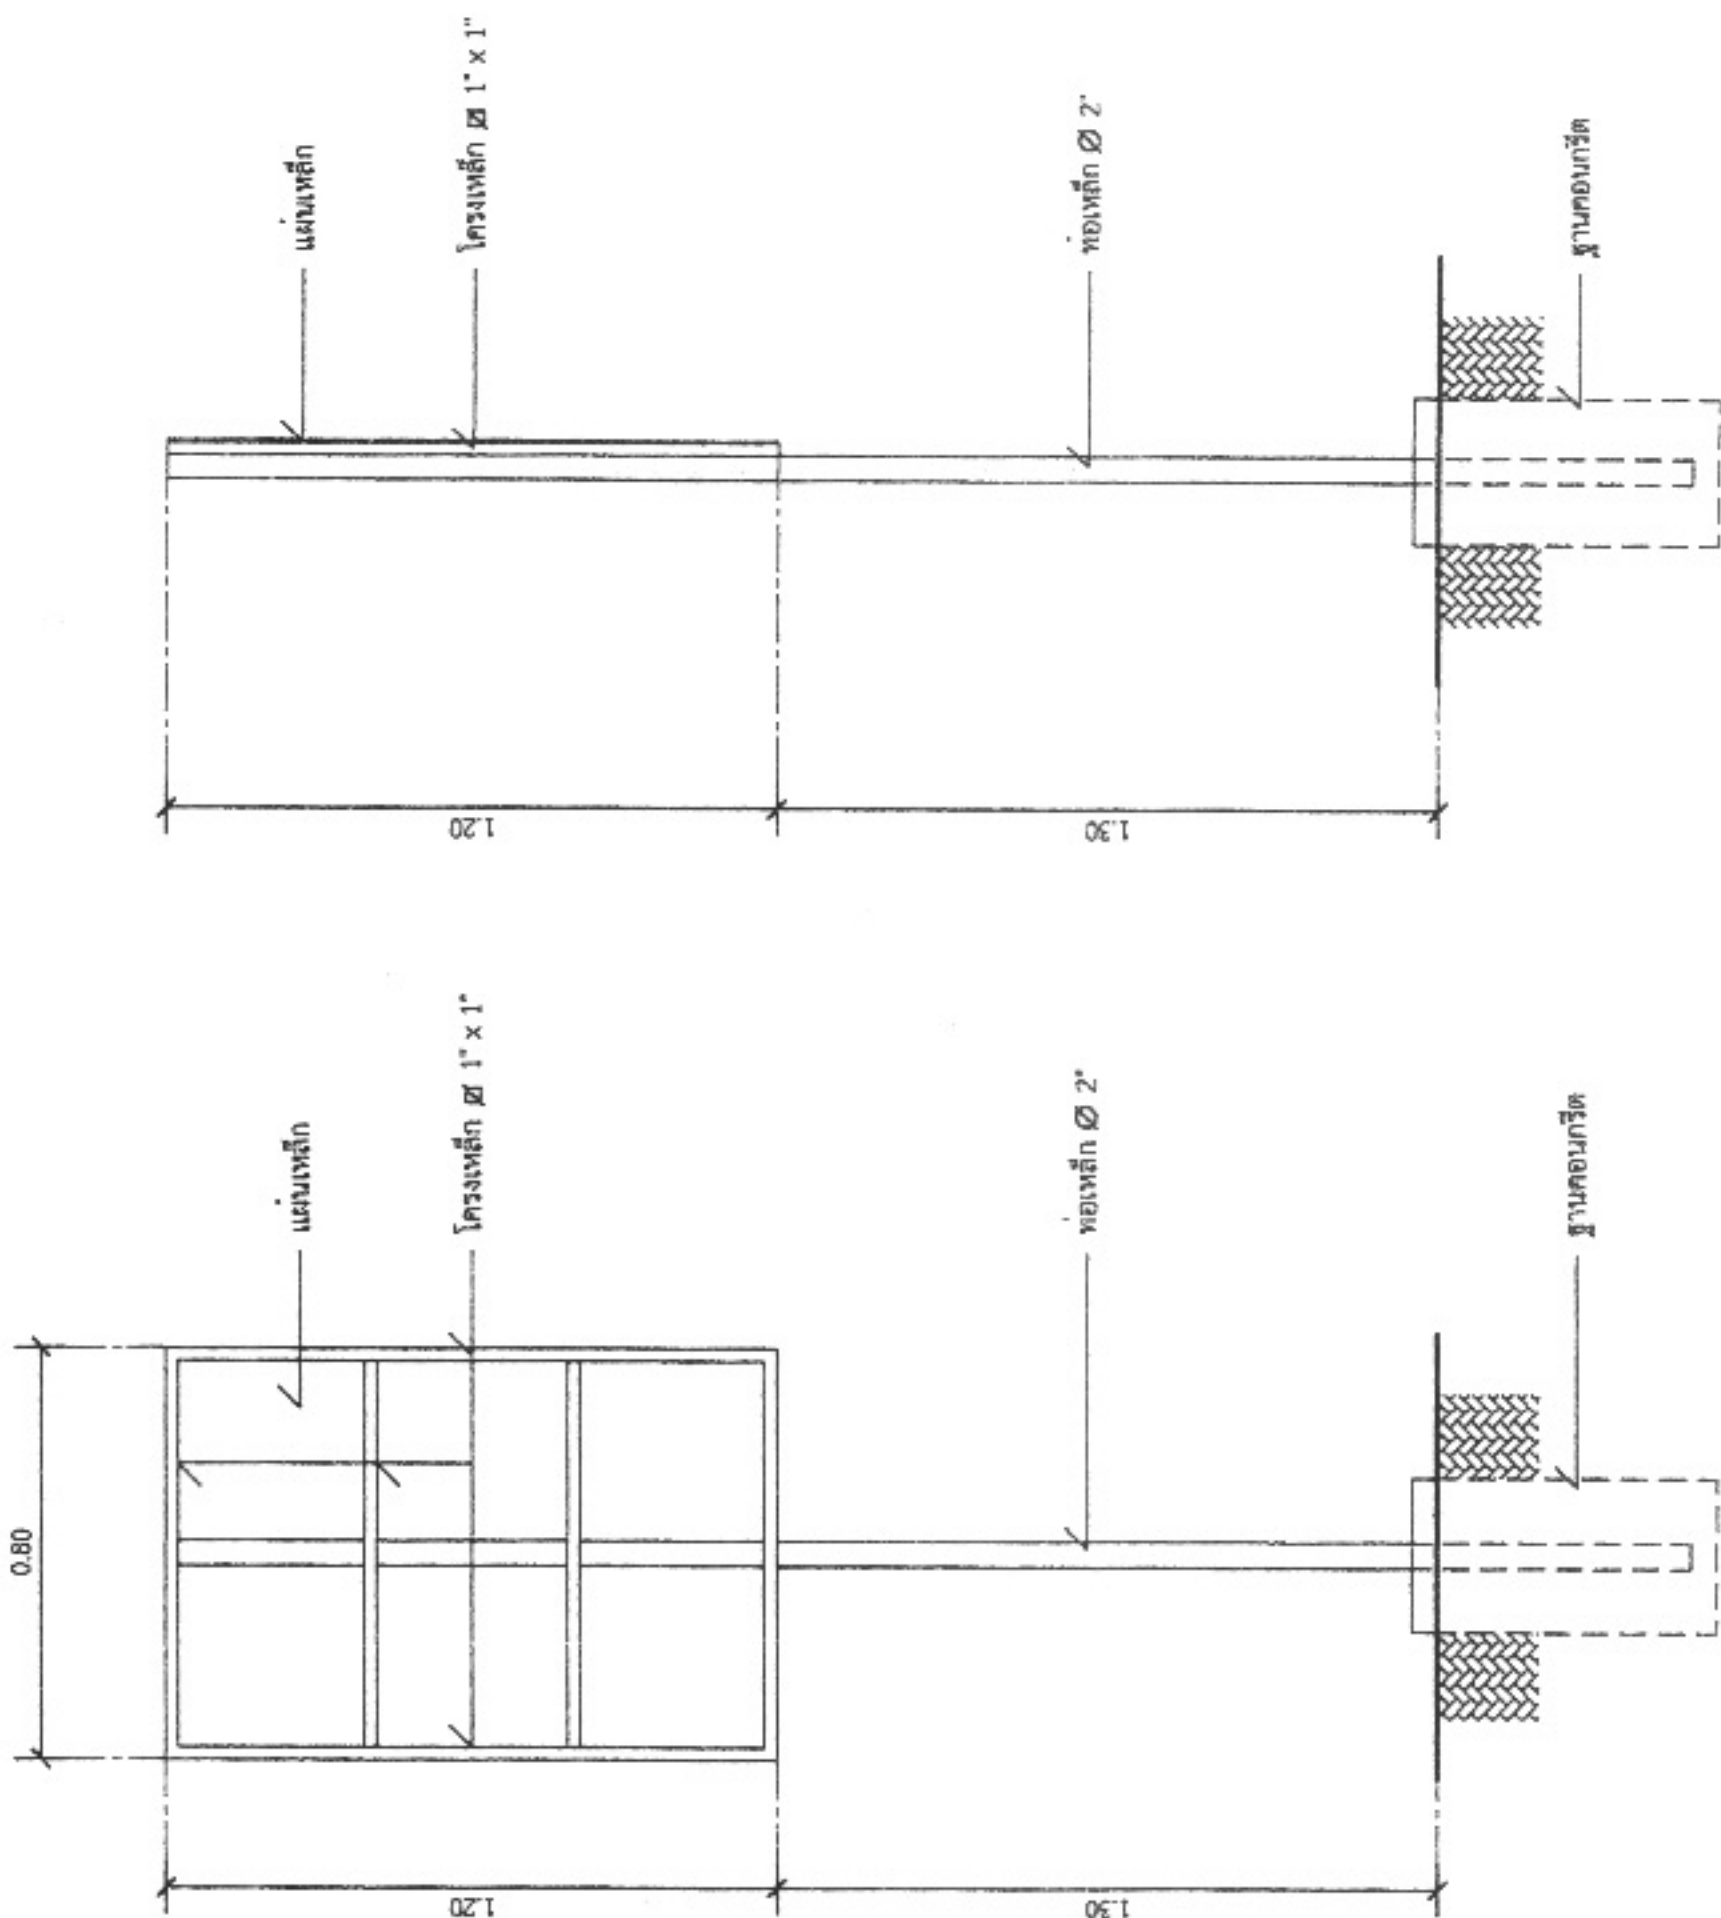

รูปด้านข้าง

มาตราส่วน 1 : 20

รูปด้านหลัง

มาตราส่วน 1 : 20