



ประกาศองค์การบริหารส่วนตำบลหนองแวง

เรื่อง ประกาศกำหนดราคากลาง

โครงการก่อสร้างถนนหินคลุก จากบ้านนายสมปอง ช่วยงาน - ทางกึ่งหันลม (ช่วงบ้านตาหมวย - ทางกึ่งหันลม)
หมู่ที่ ๑๘ บ้านวังสมบูรณ์ ตำบลหนองแวง อำเภอเทพารักษ์ จังหวัดนครราชสีมา

ด้วย องค์การบริหารส่วนตำบลหนองแวง อำเภอเทพารักษ์ จังหวัดนครราชสีมา ได้จัดทำตารางแสดง
วงเงินงบประมาณที่ได้รับจัดสรรและราคากลางในงานจ้างก่อสร้าง ประจำปีงบประมาณ ๒๕๖๘ โครงการก่อสร้างถนนหิน
คลุก จากบ้านนายสมปอง ช่วยงาน - ทางกึ่งหันลม (ช่วงบ้านตาหมวย - ทางกึ่งหันลม) หมู่ที่ ๑๘ บ้านวังสมบูรณ์
ตำบลหนองแวง อำเภอเทพารักษ์ จังหวัดนครราชสีมา

ดังนั้น เพื่อเป็นการเปิดเผยข้อมูลรายละเอียดค่าใช้จ่ายเกี่ยวกับการจัดซื้อจัดจ้าง ราคากลางและการ
คำนวณราคากลาง ตามมาตรา ๑๐๓/๗ วรรคหนึ่ง และมาตรา ๑๐๓/๘ วรรคหนึ่ง แห่งพระราชบัญญัติประกอบ
รัฐธรรมนูญว่าด้วยการป้องกันและปราบปรามการทุจริต พ.ศ. ๒๕๕๒ แก้ไขเพิ่มเติม (ฉบับที่ ๒) พ.ศ. ๒๕๕๔
จึงประกาศกำหนดราคากลางโครงการก่อสร้างถนนหินคลุก จากบ้านนายสมปอง ช่วยงาน - ทางกึ่งหันลม (ช่วงบ้านตา
หมวย - ทางกึ่งหันลม) หมู่ที่ ๑๘ บ้านวังสมบูรณ์ ตำบลหนองแวง อำเภอเทพารักษ์ จังหวัดนครราชสีมา

จึงประกาศให้ทราบโดยทั่วกัน

ประกาศ ณ วันที่ ๓๐ เดือน พฤษภาคม พ.ศ. ๒๕๖๘

(นางเพียร แซ่ริ้ว)
นายกองค์การบริหารส่วนตำบลหนองแวง



ตารางแสดงวงเงินงบประมาณที่ได้รับจัดสรรและราคากลางในงานจ้างก่อสร้าง

๑. ชื่อโครงการ ก่อสร้างถนนหินคลุก จากบ้านนายสมปอง ช้วยงาน - ทางกึ่งหันลม (ช่วงบ้านตาหมวย - ทางกึ่งหันลม) หมู่ที่ ๑๘ บ้านวังสมบูรณ์ ตำบลหนองแวง อำเภอกะพ้อ จังหวัดนครราชสีมา
หน่วยงานเจ้าของโครงการ องค์การบริหารส่วนตำบลหนองแวง อำเภอกะพ้อ จังหวัดนครราชสีมา

๒. วงเงินงบประมาณที่ได้รับจัดสรร ๔๕๕,๗๐๐.๐๐ บาท

๓. ลักษณะงาน

โครงการก่อสร้างถนนหินคลุก จากบ้านนายสมปอง ช้วยงาน - ทางกึ่งหันลม (ช่วงบ้านตาหมวย - ทางกึ่งหันลม) หมู่ที่ ๑๘ บ้านวังสมบูรณ์ ตำบลหนองแวง อำเภอกะพ้อ จังหวัดนครราชสีมา
รายละเอียดดังนี้
ขนาดกว้าง ๖.๐๐ ม. ยาว ๕๒๕ ม. หน้า ๐.๑๕ ม. (side slope= ๑ : ๑) (รายละเอียดตามแบบที่ อบต. กำหนดเลขที่ ๕๕/๒๕๖๘)

๔. ราคากลางคำนวณ ณ วันที่ ๒๑ พฤษภาคม ๒๕๖๘ เป็น ๔๕๒,๔๐๐.๐๐ บาท

๕. บัญชีประมาณการราคากลาง

๕.๑ แบบสรุปราคากลางงานก่อสร้างทาง สะพาน และท่อลอดเหลี่ยม

๕.๒ แบบแปลนงานก่อสร้าง

๕.๓ รายละเอียดประมาณราคาก่อสร้าง

๖. รายชื่อคณะกรรมการกำหนดราคากลาง

๖.๑ นายภาวิน เติตขุนทด

ตำแหน่ง นายช่างโยธา

ประธานกรรมการ

๖.๒ นางสาวเขาวลัทธิ อัจฉาณี

ตำแหน่ง นักทรัพยากรบุคคล

กรรมการ

๖.๓ นางสาวอุมาภรณ์ หม่องคำหมื่น

ตำแหน่ง นักวิชาการเกษตร

กรรมการ/เลขานุการ

ประมาณราคาก่อสร้างเป็นราคากลาง
องค์การบริหารส่วนตำบลหนองแวง อำเภอกะพ้อ จังหวัดนครราชสีมา

โครงการ โครงการก่อสร้างถนนหินคลุก จากบ้านนายสมปอง ช่วยงาน – ทางกึ่งหันลม (ช่วงบ้านตาหมวย – ทางกึ่งหันลม) หมู่ที่ ๑๘ บ้านวังสมบูรณ์ ตำบลหนองแวง อำเภอกะพ้อ จังหวัดนครราชสีมา

เจ้าของงาน องค์การบริหารส่วนตำบลหนองแวง อำเภอกะพ้อ จังหวัดนครราชสีมา

แบบเลขที่ ๕๕/๒๕๖๘ จำนวน ๔ แผ่น

ประมาณการเมื่อ วันที่ ๒๑ พฤษภาคม ๒๕๖๘

ลำดับที่	รายการ	รวมค่างาน ต้นทุน (บาท)	FACTOR F	รวมค่าก่อสร้าง (บาท)	หมายเหตุ
๑	หมวดงานทาง	๓๖๐,๙๕๕.๗๔	๑.๓๖๔๒	๔๙๒,๔๑๕.๘๓	Factor F - ดอกเบี้ยเงินกู้ ๗ % - ภาษี ๗ % - เงินจ่ายล่วงหน้า ๐ % - เงินประกันผลงานหัก ๐ %
รวมราคาก่อสร้างเป็นเงิน				๔๙๒,๔๑๕.๘๓	
สรุป คิดเป็นเงินงบประมาณ				๔๙๒,๔๐๐.๐๐	
(ตัวอักษร) (-สี่แสนเก้าหมื่นสองพันสี่ร้อยบาทถ้วน-)					

คณะกรรมการกำหนดราคากลาง ตามคำสั่งเลขที่ ๒๑ พฤษภาคม ๒๕๖๘ เวลา ๑๐.๓๐ น.
ได้ตรวจสอบแล้วเห็นชอบให้ประมาณราคานี้เป็นราคากลาง

(ลงชื่อ).....ประธานกรรมการ
(นายปภาวิน เติตขุนทด)
นายช่างโยธา

(ลงชื่อ).....กรรมการ
(นางสาวเยาวลักษณ์ อาจธานี)
นักทรัพยากรบุคคล

(ลงชื่อ).....กรรมการ
(นางสาวอุมากรณ์ หม่องคำหมื่น)
นักวิชาการเกษตร

โครงการ	ก่อสร้างถนนหินคลุก	หน่วยงานรับผิดชอบโครงการ	องค์การบริหารส่วนตำบลหนองแวง
สถานที่ก่อสร้าง	จากบ้านนางสมพงษ์ ช่องามน พากิ่งหันบ่อ ซ่งงักบดอกรบ ทางกิ่งพันลน หมู่ที่ 16 บ้านวังสมบูรณ์ ต.หนองแวง อ.เวียงจันทน์ จ.นครราชสีมา	แบบเลขที่	/2568
ขนาดโครงการ	ขนาดกว้าง 6.00 ม. หน้า 0.15 ม. ระยะทางประมาณ 525 ม. (SIDE SLOPE = 1 : 1)		

[illegible]

รวม	492,415.83
-----	------------

คิดเป็นเงินงบประมาณ	492,400.00
---------------------	------------

ยอctrรวมค่างานต้นทุงงานก่อสร้างทาง

ค่า FACTOR F งานก่อสร้างทาง

ประมาณราคาเมื่อ 6 พฤษภาคม 2568 ผู้ประมาณราคา นายประวิทย์ เว็ดขุนทด

ตำแหน่ง นายช่วงโชติธำมาฐานงาน

ลงชื่อ ประธานกรรมการกำหนดราคากลาง

(นวยบ่งภาวิน เทิดชูนทระ)

นายช่วงโชธาชำนาญงาน

ลงชื่อ กรรมการกำหนดครุภัณฑ์กลาง

(นางสาวระวดีลักษณ์ อาจธานี)


นักวิทยาศาสตร์บางคน

ลงชื่อ กรรมการกำหนดราคากลาง

(นางสาวอุมากรรณ์ หม่อมองค์ฟ้าหมี)

นักวิชาการเกษตรรูปปฏิบัติการ

องค์การบริหารส่วนตำบลหนองแวงกรมส่งเสริมการปกครองท้องถิ่น กระทรวงมหาดไทย
โครงการก่อสร้างถนนหินคลุก หมู่ที่ 18 บ้านวังสมบูรณ์ ตำบลหนองแวง อำเภอพารักษ์ จังหวัดนครราชสีมา

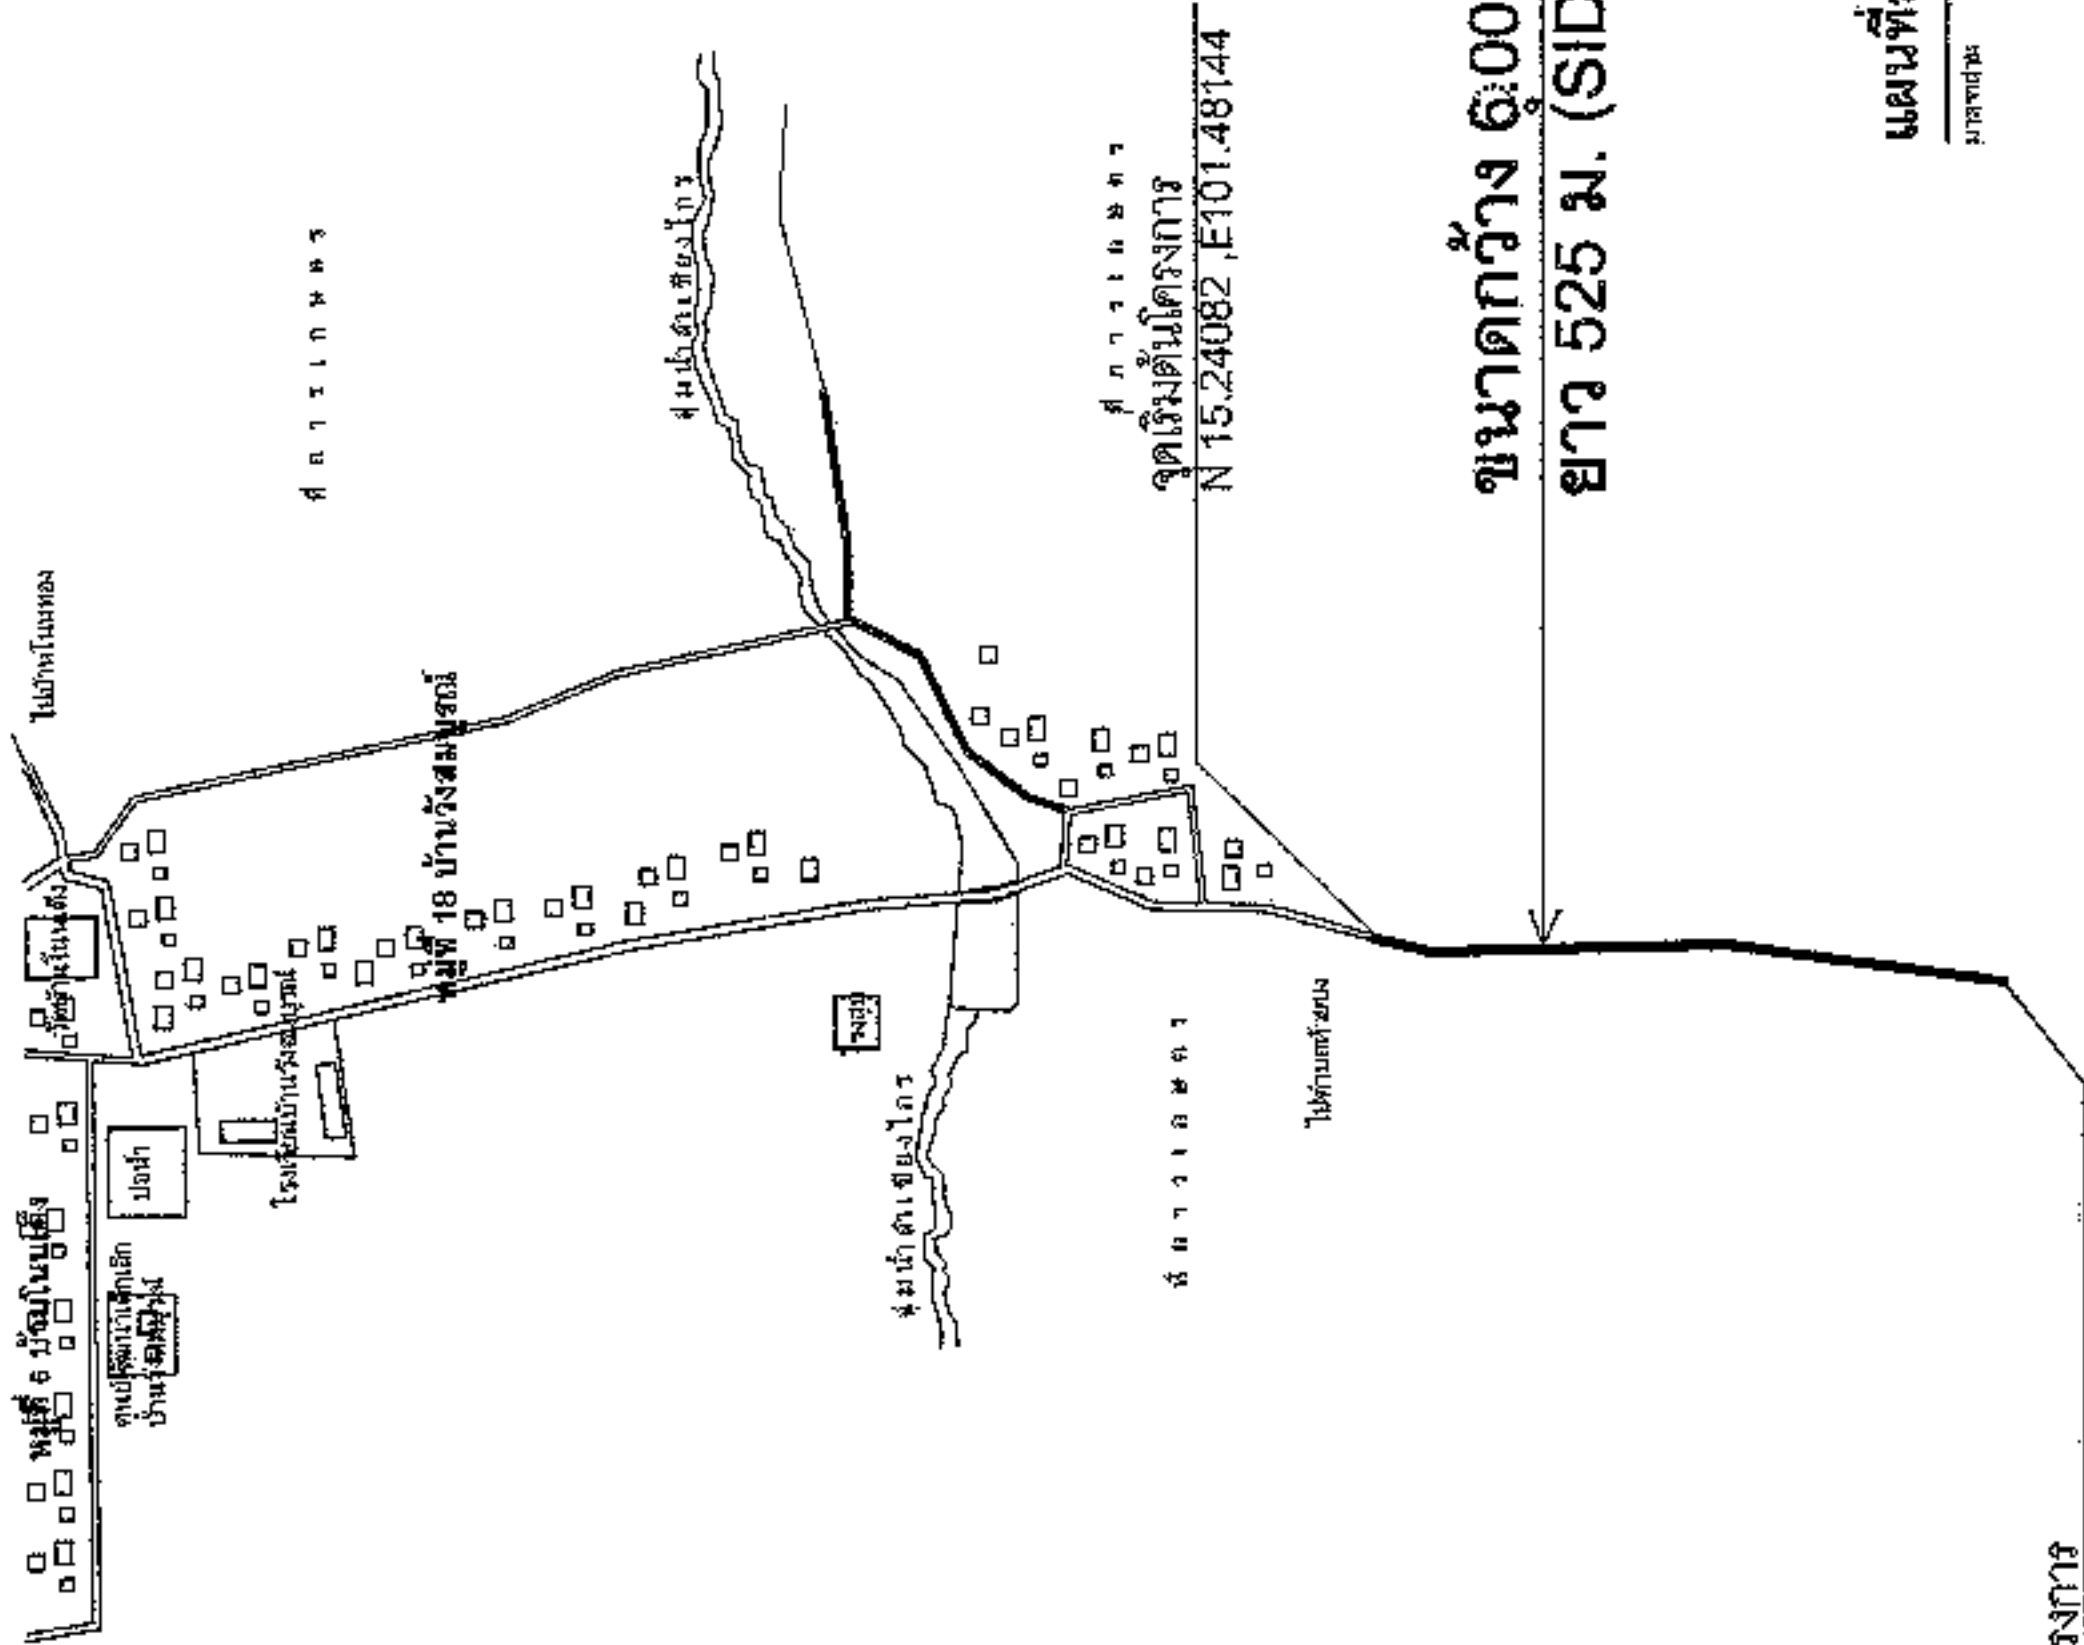

ขนาดกว้าง 6:00 ม. หน้า 0.15 ม.
ยาว 525 ม. (SIDE SLOPE=1:1)

แผนที่สังเขป บ้านวังสมบูรณ์
NO SCALE

จุดสิ้นสุดโครงการ
N 15.24097, E 101.49344

	ก่อสร้างถนนหินคลุก หมู่ที่ 18 บ้านวังสมบูรณ์ ตำบลหนองแวง อำเภอพารักษ์ จังหวัดนครราชสีมา	นายประวิทย์ นิลสุวรรณ นายช่างโยธาชำนาญงาน นายสุเมธ ใจดี ผู้กองช่างโยธา อบต.หนองแวง นางสาวพรพรรณ ศิมาพันธ์ ผู้กองช่างโยธา อบต.หนองแวง ผู้กองช่างโยธา อบต.หนองแวง	นางสุกัญญาธรรม์ ศิริบุญ รองปลัดอำเภอ รักษาการแทน ปลัด อบต.หนองแวง นางเพียร แสง นายก อบต.หนองแวง	นายสม นายสม	แผนที่สังเขป SS 1/68 4 1
---	--	--	--	---------------------------	--

โครงการก่อสร้างของ.....

โครงการ.....
ปริมาณงาน.....
งบประมาณ.....บาท
วันเริ่มสัญญา.....รับเงินสัญญา.....
ผู้รับจ้าง.....โทร.....
ผู้ควบคุมงาน.....โทร.....
ผู้ควบคุมงาน.....โทร.....

ขอภัยในความไม่สะดวก

แบบขยายข้อความป้าย

มาตราส่วน 1 : 10

รายละเอียดประกอบแบบ

- วัสดุป้ายตามความเหมาะสมและเครื่องหมายจราจรและเครื่องหมายจราจร
 - ค่าบริการให้เจ้าหน้าที่ตามความเหมาะสมและสามารถมองเห็นได้ชัดเจน
 - ค่าขนส่งและการติดตั้งป้ายจราจรจราจร และวัสดุและวัสดุ
- ที่ได้กำหนดไว้ในแบบ ให้ผู้ควบคุมงานเป็นผู้กำหนด



องค์การปกครองส่วนท้องถิ่น
จังหวัดนครราชสีมา

แบบมาตรฐานเลขที่
พ.ย.ม. 03-102

ฉบับ : 1

มาตรฐานป้ายประชาสัมพันธ์โครงการฯ

ขนาดเส้น
ขนาดเส้น

ชื่อแบบ

นายวิชาญ ชื่นกลาง

วิชาญ ชื่น

026

นายวิชาญ ชื่นกลาง
ร.ย.10075

แผ่น


วิชาญ ชื่น

วิชาญ

วิชาญ ชื่น

แผ่นที่ : 1

จำนวน : 1

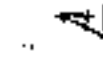

[illegible]