



ประกาศองค์การบริหารส่วนตำบลหนองแวง

เรื่อง ประกาศกำหนดราคากลางโครงการก่อสร้างถนนหินคลุก บ้านวังสมบูรณ์ หมู่ ๑๘
(หน้าบ้านนางนิยม กลุ่มชุมชนทด) ตำบลหนองแวง อำเภอเทพารักษ์ จังหวัดนครราชสีมา

ด้วย องค์การบริหารส่วนตำบลหนองแวง อำเภอเทพารักษ์ จังหวัดนครราชสีมา ได้จัดทำตาราง
แสดงวงเงินงบประมาณที่ได้รับจัดสรรและราคากลางในงานจ้างก่อสร้าง ประจำปีงบประมาณ ๒๕๖๖ โครงการ
ก่อสร้างถนนหินคลุก บ้านวังสมบูรณ์ หมู่ ๑๘ (หน้าบ้านนางนิยม กลุ่มชุมชนทด) ตำบลหนองแวง อำเภอเทพารักษ์
จังหวัดนครราชสีมาเรียบร้อยแล้ว

ดังนั้น เพื่อเป็นการเปิดเผยข้อมูลรายละเอียดค่าใช้จ่ายเกี่ยวกับการจัดซื้อจัดจ้าง ราคา
กลางและการคำนวณราคากลาง ตามมาตรา ๑๐๓/๗ วรรคหนึ่ง และมาตรา ๑๐๓/๘ วรรคหนึ่ง แห่ง
พระราชบัญญัติประกอบรัฐธรรมนูญว่าด้วยการป้องกันและปราบปรามการทุจริต พ.ศ. ๒๕๕๒ แก้ไขเพิ่มเติม
(ฉบับที่ ๒) พ.ศ. ๒๕๕๔ จึงประกาศกำหนดราคากลางโครงการก่อสร้างถนนหินคลุก บ้านวังสมบูรณ์ หมู่ ๑๘
(หน้าบ้านนางนิยม กลุ่มชุมชนทด) ตำบลหนองแวง อำเภอเทพารักษ์ จังหวัดนครราชสีมา ประจำปีงบประมาณ
๒๕๖๖

จึงประกาศให้ทราบโดยทั่วกัน

ประกาศ ณ วันที่ ๒๕ เดือน กรกฎาคม พ.ศ. ๒๕๖๖

(นางเพียร

นายกองค์การบริหารส่วนตำบลหนองแวง



ตารางแสดงวงเงินงบประมาณที่ได้รับจัดสรรและราคากลางในงานจ้างก่อสร้าง

๑. ชื่อโครงการ โครงการก่อสร้างถนนหินคลุก บ้านวังสมบูรณ์ หมู่ ๑๘ (หน้าบ้านนางนิยม กลุ่มชนบท) ตำบลหนองแวง อำเภอกะพ้อ จังหวัดนครราชสีมา หน่วยงานเจ้าของโครงการ กองช่างองค์การบริหารส่วนตำบลหนองแวง อำเภอกะพ้อ จังหวัดนครราชสีมา

๒. วงเงินงบประมาณที่ได้รับจัดสรร ๒๘,๘๐๐.- บาท

๓. ลักษณะงานโดยสังเขป โครงการก่อสร้างถนนหินคลุก บ้านวังสมบูรณ์ หมู่ ๑๘ (หน้าบ้านนางนิยม กลุ่มชนบท) ตำบลหนองแวง อำเภอกะพ้อ จังหวัดนครราชสีมา ขนาดกว้าง ๓.๐๐ เมตร หนา ๐.๑๕ เมตร ระยะทางประมาณ ๖๐ เมตร (SIDE SLOP = ๑ : ๑) พร้อมป้ายโครงการ ๑ ป้าย (ตามแบบที่องค์การบริหารส่วนตำบลหนองแวงกำหนด เลขที่ ๔๐/๒๕๖๖)

๔. ราคากลางคำนวณ ณ วันที่ ๑๓ กรกฎาคม ๒๕๖๖ เป็นเงิน ๒๘,๘๐๐.- บาท

๕. บัญชีประมาณการราคากลาง

๕.๑ แบบสรุปราคากลางงานก่อสร้างทาง สะพาน และท่อลอดเหลี่ยม

๕.๒ แบบแปลนงานก่อสร้าง

๕.๓ รายละเอียดประมาณราคาก่อสร้าง

๖. รายชื่อคณะกรรมการกำหนดราคากลาง

๖.๑ นายสมศรี เก่งขุนทด ตำแหน่ง ผู้อำนวยการกองช่าง

ประธานกรรมการ

๖.๒ นางสาวภาวิณา กัวะขุนทด ตำแหน่ง พักพัฒนาชุมชน

กรรมการ

๖.๓ นายนิกร เหมขุนทด

ตำแหน่ง เจ้าพนักงานป้องกันและบรรเทาฯ กรรมการ/เลขานุการ

ประมาณราคาก่อสร้างเป็นราคากลาง

องค์การบริหารส่วนตำบลหนองแวง อำเภอเทพารักษ์ จังหวัดนครราชสีมา

โครงการ โครงการก่อสร้างถนนหินคลุก บ้านวังสมบูรณ์ หมู่ ๑๘ (หน้าบ้านนางนิยม กลุ่มชุมชนทด)
ตำบลหนองแวง อำเภอเทพารักษ์ จังหวัดนครราชสีมา

เจ้าของงาน องค์การบริหารส่วนตำบลหนองแวง อำเภอเทพารักษ์ จังหวัดนครราชสีมา ออกแบบและรายการ
แบบเลขที่ ๔๐/๒๕๖๖ จำนวน ๔ แผ่น

ประมาณการเมื่อ วันที่ ๗ กรกฎาคม ๒๕๖๖

ลำดับ ที่	รายการ	รวมค่างานต้นทุน (บาท)	Factor F	รวมค่าก่อสร้าง (บาท)	หมายเหตุ
๑ ๒	ประเภทงานทาง ป้ายโครงการ	๒๑,๑๗๗.๕๕	๑.๓๖๒๔	๒๘,๘๕๒.๓๔	Factor F -ดอกเบี้ยเงินกู้ ๖% -ภาษี ๗% -เงินล่วงหน้า ๐% -เงินประกันผลงานหัก ๗%
รวมราคาก่อสร้างเป็นเงิน				๒๘,๘๕๒.๓๔	
สรุป	คิดเป็นเงินงบประมาณ			๒๘,๘๐๐.๐๐	
(ตัวอักษร) (-แปดหมื่นห้าพันบาทถ้วน-)					

คณะกรรมการกำหนดราคากลาง ตามคำสั่ง เลขที่ ๒๖๖/๒๕๖๖ ลงวันที่ ๓ กรกฎาคม พ.ศ. ๒๕๖๖
ได้ตรวจสอบแล้วเห็นชอบให้ประมาณราคานี้เป็นราคากลาง

(ลงชื่อ).....ประธานกรรมการ

(นายสมศรี เก่งขุนทด)

ผู้อำนวยการกองช่าง

(ลงชื่อ).....กรรมการ

(นางสาวภาวินา กั๊วะขุนทด)

นักพัฒนาชุมชน

(ลงชื่อ).....กรรมการ

(นายนิกร เข็มขุนทด)

เจ้าพนักงานป้องกันและบรรเทาสาธารณภัย

โครงการ	ก่อสร้างถนนหินคลุก	หน่วยงานรับผิดชอบโครงการ	องค์การบริหารส่วนตำบลหนองแวง
---------	--------------------	--------------------------	------------------------------

ขนาดโครงการ ขนาดกว้าง 3.00 ม. หน้า 0.15 ม. ระยะทางประมาณ 60 ม. (SIDE SLOPE = 1 : 1)

นักพัฒนาชุมชน



องค์กรปกครองส่วนท้องถิ่น
จังหวัดนครราชสีมา

แบบมาตรฐานเลขที่
ทส.ม. 01-105
40/66

มาตรฐานถนนหินคลุก

มาตราส่วน

เขียนแบบ

นาย ธีรพงศ์ อิ่มกลาง

วิศวกรโยธา

นายสมชาย ใจดี
จ.บ. 10075

เขียน

อนุมัติ

แผ่นที่ : 1

จำนวน : 1


รายการประกอบแบบ

1. คู่มือวิธีของวัสดุ นอกเหนือจากที่จะเป็นแบบและวิธีการก่อสร้างทางให้ไว้ได้ตาม
มาตรฐานทางหลวงท้องถิ่น

- ม.บ. 201-2550
- ม.บ. 202-2550
- ม.บ. 203-2550
- ม.บ. 204-2550
- ม.บ. 301-2550
- ม.บ. 302-2550
- ม.บ. 303-2550
- ม.บ. 304-2550
- ม.บ. 305-2550
- ม.บ. 306-2550

(เฉพาะในส่วนของวัสดุที่ใช้อย่างแท้จริง)

ความกว้างผิวจราจร ระดับมาตรฐานและเอียงก่อสร้าง

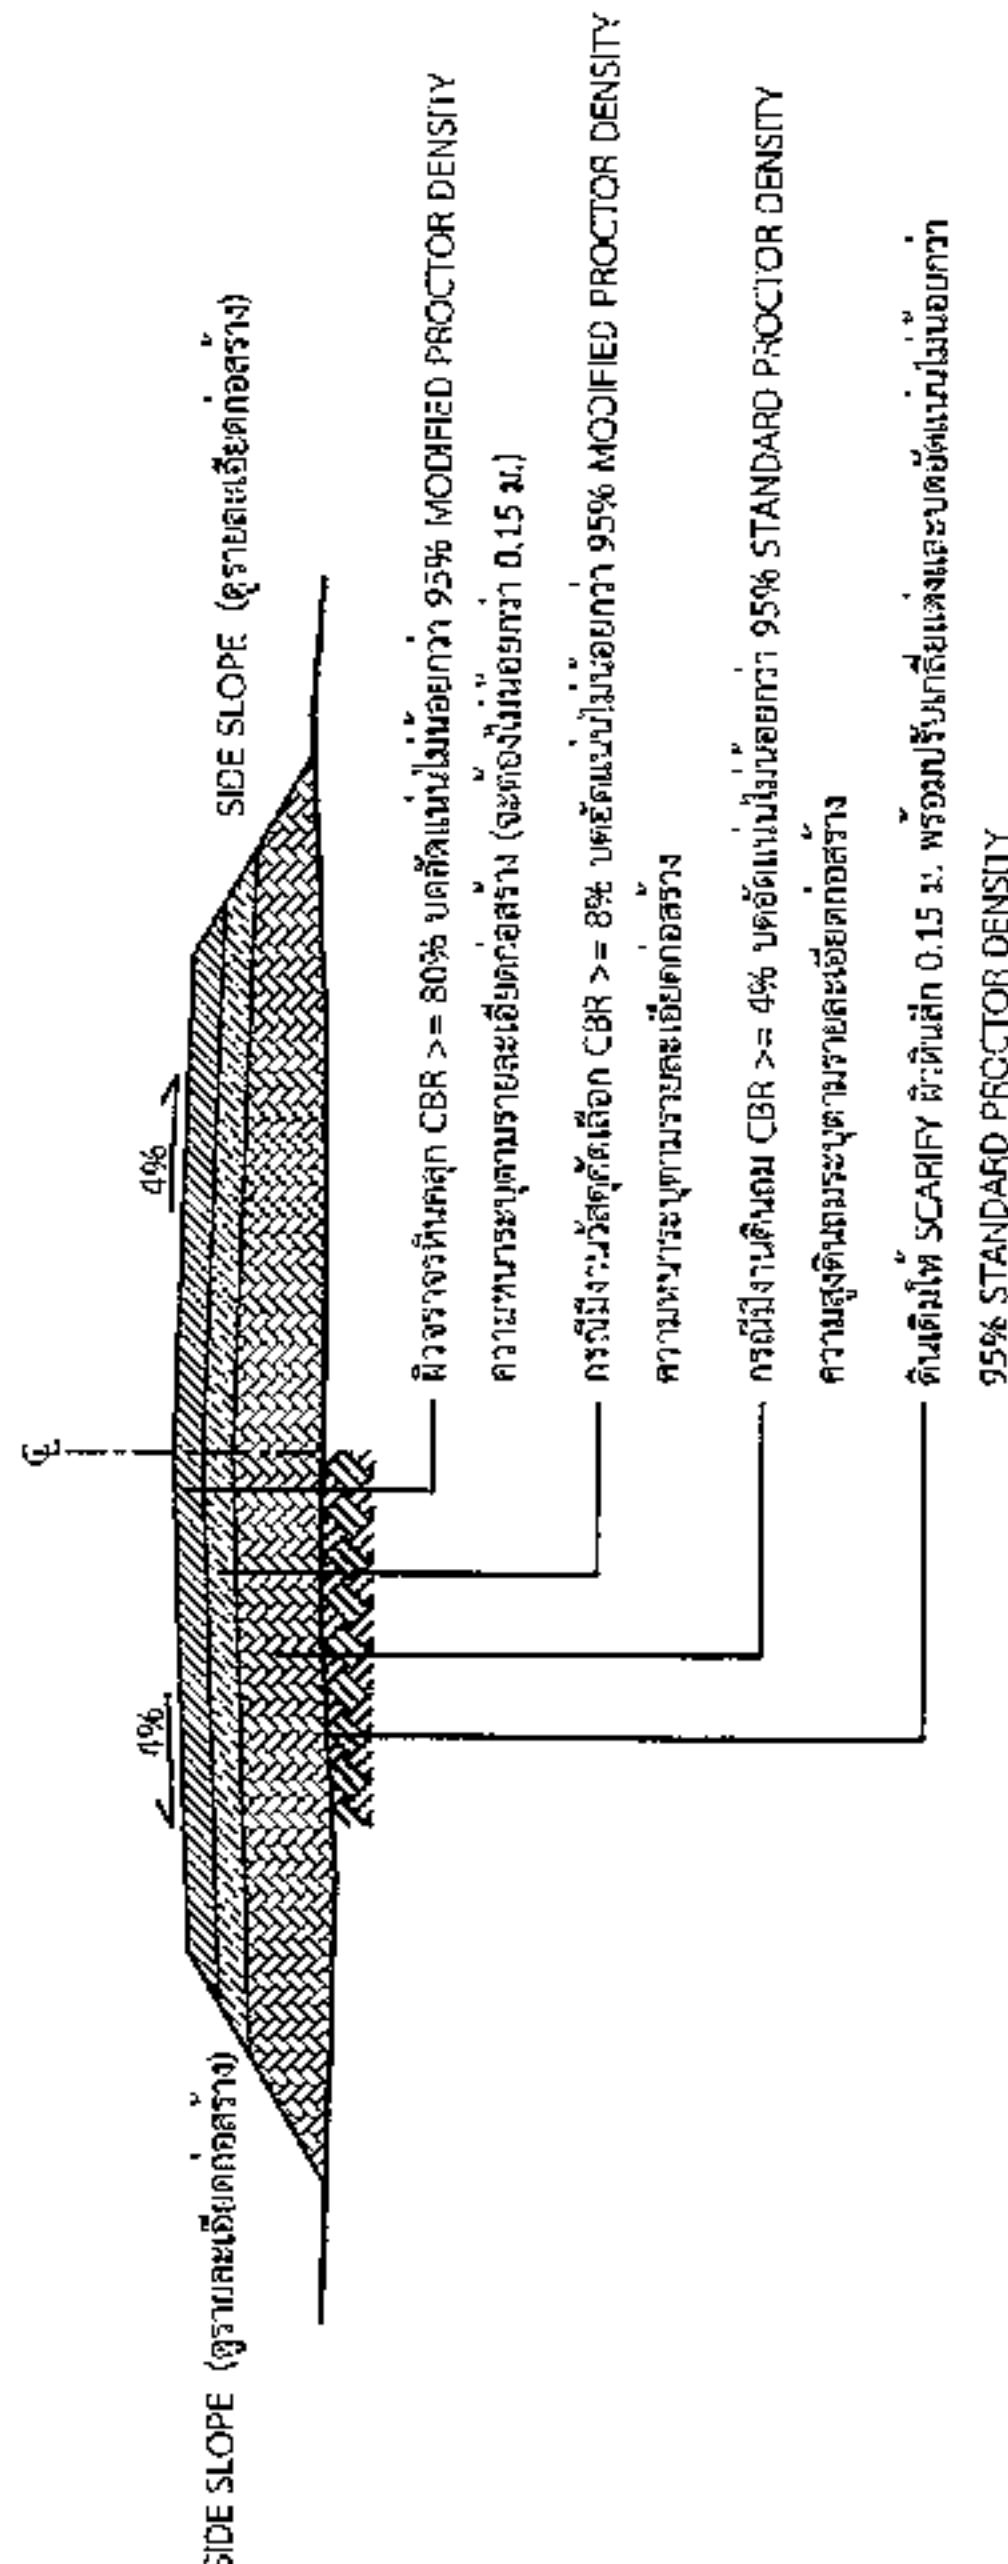

รูปตัดตามขวางถนนหินคลุก

นายสมศรี เกษมบุตร
ผู้อำนวยการกองช่าง อบต.หนองแวง

*วัสดุและวิธีการดำเนินการก่อสร้างจะต้องเป็นไปตามมาตรฐานทางหลวงท้องถิ่น พ.ศ. 2550 เฉพาะในส่วนที่เกี่ยวข้องเท่านั้น

โครงการก่อสร้างของ.....

โครงการ.....
 ปริมาณงาน.....
 งบประมาณ.....บาท
 วันเริ่มสัญญา.....
 ผู้รับจ้าง.....
 ผู้ควบคุมงาน.....
 ผู้ควบคุมงาน.....

วันสิ้นสุดสัญญา.....
 โทร.....
 โทร.....
 โทร.....

ขอภัยในความไม่สะดวก

แบบขยายข้อความป้าย

มาตราส่วน 1 : 10

รายละเอียดประกอบแบบ

- วัสดุป้ายข้อความเหมาะสมจะต้องคงทนตลอดระยะเวลาก่อสร้าง
 - ตัวอักษรให้ใช้ขนาดตามความเหมาะสมสามารถมองเห็นได้ชัดเจน
 - ตำแหน่งการติดตั้งป้ายโครงการ และรายละเอียดอื่น
- ที่ได้กำหนดไว้ในแบบ ให้ผู้ควบคุมงานเป็นผู้กำหนด

นายสมศรี เก่งขุนทด
 ผู้อำนวยการกองช่าง อบต.หนองแวง

	
องค์การปกครองส่วนท้องถิ่น จังหวัดนครราชสีมา	
แบบมาตรฐานเลขที่ พ.ด.ม. 83-102 40/66	
แบบ :	
มาตรฐานป้ายประชาสัมพันธ์โครงการฯ	
มาตรฐาน	ระบุแบบ
เขียนแบบ นายสมศรี เก่งขุนทด ป.ว. 83-102	
วิศวกรในอา 000.	
นายสมศรี เก่งขุนทด ส.อ. 10075	
ผู้เสนอ [Signature]	
อนุมัติ [Signature]	
แบบที่ : 1	จำนวน : 1

