

## ตารางแสดงวงเงินงบประมาณที่ได้รับจัดสรรและราคากลางในงานจ้างก่อสร้าง

๑. ชื่อโครงการ ก่อสร้างถนนคอนกรีตเสริมเหล็ก บ้านโนนทอง หมู่ ๕ จากคอนกรีตเดิม-นางางทวย แก้ว  
ขุนทด/หน่วยงานเจ้าของโครงการ กองช่าง องค์การบริหารส่วนตำบลหนองแขวง อำเภอเทพารักษ์ จังหวัด  
นครราชสีมา

๒. วงเงินงบประมาณที่ได้รับจัดสรร ..... ๒๙๒,๗๐๐.- ..... บาท

๓. ลักษณะงาน

โดยสังเขป ..... โครงการก่อสร้างถนนคอนกรีตเสริมเหล็ก บ้านโนนทอง หมู่ ๕ จากคอนกรีตเดิม-นางาง  
ทวย แก้วขุนทด ตำบลหนองแขวง อำเภอเทพารักษ์ จังหวัดนครราชสีมา ขนาดกว้าง ๔.๐๐ เมตร หนา  
๐.๑๕ เมตร ระยะทางประมาณ ๑๒๐ เมตร (SIDE SLOPE = ๑ : ๑) (ตามแบบที่องค์การบริหาร  
ส่วนตำบลหนองแขวงกำหนด เลขที่ ๓๑/๒๕๖๒)

๔. ราคากลางคำนวณ ณ วันที่ ๒๑ มิถุนายน ๒๕๖๒ ..... เป็นเงิน ๒๙๑,๑๐๐.- บาท

๕. บัญชีประมาณการราคากลาง

๕.๑ แบบสรุปราคากลางงานก่อสร้างทาง สะพาน และท่อลอดเหลี่ยม

๕.๒ แบบแปลนงานก่อสร้าง

๕.๓ รายละเอียดประมาณราคาก่อสร้าง

๖. รายชื่อคณะกรรมการกำหนดราคากลาง

๖.๑ นายสมศรี เก่งขุนทด ตำแหน่ง ผู้อำนวยการกองช่าง ประธานกรรมการ

๖.๒ นายวิทยา ศิริบูรณ์ ตำแหน่ง นักวิชาการเงินและบัญชี กรรมการ

๖.๓ นางสาววิลาวรรณ ชาขุนทด ตำแหน่ง นิติกร กรรมการ/เลขานุการ



ประกาศองค์การบริหารส่วนตำบลหนองแขวง  
เรื่อง ประกาศกำหนดราคากลางโครงการก่อสร้างถนนคอนกรีตเสริมเหล็ก บ้านโนนทอง หมู่ ๕  
จากคอนกรีตเดิม-น่านางทวย แก้วขุนทด ตำบลหนองแขวง อำเภเทพารักษ์ จังหวัดนครราชสีมา

ด้วย องค์การบริหารส่วนตำบลหนองแขวง อำเภเทพารักษ์ จังหวัดนครราชสีมา ได้จัดทำตาราง  
แสดงวงเงินงบประมาณที่ได้รับจัดสรรและราคากลางในงานจ้างก่อสร้าง ประจำปีงบประมาณ ๒๕๖๒ โครงการก่อสร้าง  
ถนนคอนกรีตเสริมเหล็ก บ้านโนนทอง หมู่ ๕ จากคอนกรีตเดิม-น่านางทวย แก้วขุนทด ตำบลหนองแขวง อำเภ  
เทพารักษ์ จังหวัดนครราชสีมา เรียบร้อยแล้ว

ดังนั้น เพื่อเป็นการเปิดเผยข้อมูลรายละเอียดค่าใช้จ่ายเกี่ยวกับการจัดซื้อจัดจ้าง ราคากลางและการ  
คำนวณราคากลาง ตามมาตรา ๑๐๓/๗ วรรคหนึ่ง และมาตรา ๑๐๓/๘ วรรคหนึ่ง แห่งพระราชบัญญัติประกอบ  
รัฐธรรมนูญว่าด้วยการป้องกันและปราบปรามการทุจริต พ.ศ. ๒๕๕๒ แก้ไขเพิ่มเติม (ฉบับที่ ๒) พ.ศ. ๒๕๕๔ จึง  
ประกาศกำหนดราคากลางโครงการก่อสร้างถนนคอนกรีตเสริมเหล็ก บ้านโนนทอง หมู่ ๕ จากคอนกรีตเดิม-น่านางทวย  
แก้วขุนทด ตำบลหนองแขวง อำเภเทพารักษ์ จังหวัดนครราชสีมา ประจำปีงบประมาณ ๒๕๖๒

จึงประกาศให้ทราบโดยทั่วกัน

ประกาศ ณ วันที่ ๒๑ เดือน มิถุนายน พ.ศ. ๒๕๖๒

(นางเพียร แซ่ลี)

นายกองค์การบริหารส่วนตำบลหนองแขวง

**ประมาณราคาก่อสร้างเป็นราคากลาง**

**โครงการ**      **องค์การบริหารส่วนตำบลหนองแวง อำเภอเทพารักษ์ จังหวัดนครราชสีมา**  
**เจ้าของงาน**      **ก่อสร้างถนนคอนกรีตเสริมเหล็กบ้านโนนทอง หมู่ ๕ จากคอนกรีตเดิม-นางางทวย แก้วขุนทด ตำบลหนองแวง**  
**แบบเลขที่**      **อำเภอเทพารักษ์ จังหวัดนครราชสีมา**  
**ประมาณการเมื่อ**      **วันที่ ๒๔ พฤษภาคม ๒๕๖๒**  
**ปริมาณการเมื่อ**      **วันที่ ๒๔ พฤษภาคม ๒๕๖๒**  
**ออกแบบและรายการ**

| ลำดับที่                                                    | รายการ       | รวมค่างานต้นทุน (บาท) | Factor F | รวมค่าก่อสร้าง (บาท) | หมายเหตุ               |
|-------------------------------------------------------------|--------------|-----------------------|----------|----------------------|------------------------|
| ๑                                                           | ประเภทงานทาง | ๒๑๓,๗๑๑.๐๔            | ๑.๓๖๒๔   | ๒๙๑,๑๕๙.๙๒           | Factor F               |
| ๒                                                           | ป้ายโครงการ  |                       |          |                      | -เงินจ่ายล่วงหน้า ๐%   |
|                                                             |              |                       |          |                      | -ดอกเบี้ยเงินกู้ ๖%    |
|                                                             |              |                       |          |                      | -เงินประกันผลงานหัก ๐% |
|                                                             |              |                       |          |                      | -ภาษี ๗%               |
| รวมราคาก่อสร้างเป็นเงิน                                     |              |                       |          | ๒๙๑,๑๕๙.๙๒           |                        |
| คิดเป็นเงินงบประมาณ                                         |              |                       |          | ๒๙๑,๑๐๐.๐๐           |                        |
| สรุป (ตัวอักษร) (-สองแสนเก้าหมื่นหนึ่งพันหนึ่งร้อยบาทถ้วน-) |              |                       |          |                      |                        |

คณะกรรมการกำหนดราคากลาง ตามคำสั่ง เลขที่ ๒๓๒/๒๕๖๒ ลงวันที่ ๓๑ พฤษภาคม พ.ศ. ๒๕๖๒  
 ได้ตรวจสอบแล้วเห็นชอบให้ประมาณราคานี้เป็นราคากลาง

(ลงชื่อ).....ประธานกรรมการ  
 (นายสมศรี เก่งขุนทด)  
 ผู้อำนวยการกองช่าง

(ลงชื่อ).....กรรมการ  
 (นายวิทยา ศิริบูรณ์)  
 นักวิชาการเงินและบัญชี

(ลงชื่อ).....กรรมการ  
 (นางสาววิลาวรรณ ชาขุนทด)  
 นิติกร

โครงการก่อสร้างถนนคอนกรีตเสริมเหล็ก บ้านโนนทอง หมู่ที่ 5 ตำบลหนองแก อำเภเทพารักษ์ จังหวัดนครราชสีมา

กวดวิชาบุญชู

อาจ

ไปบ้านได้อีก ๑๐

หมู่ที่ 5 บ้านโนนทอง

จุดสิ้นสุดโครงการ

N 15.25958 .E101.52818

ระยะทางประมาณ 120 ม. (SIDE SLOPE=1:1)

จุดเริ่มต้นโครงการ

N 15.25891, E101.52916


# แผนกส่งเขปบ้านหนอง

## မေးခွန်း


NO SCALE

|                                                                                       |                                              |                              |  |  |  |  |                 |                                                    |                                                                                       |                                                                                       |                                                                                     |                                                                                       |                                        |           |       |      |
|---------------------------------------------------------------------------------------|----------------------------------------------|------------------------------|--|--|--|--|-----------------|----------------------------------------------------|---------------------------------------------------------------------------------------|---------------------------------------------------------------------------------------|-------------------------------------------------------------------------------------|---------------------------------------------------------------------------------------|----------------------------------------|-----------|-------|------|
|  | โครงการ                                      | ก่อสร้างถนนคอนกรีตเสริมเหล็ก |  |  |  |  | สำรวจ           | นายสมศรี เกษมเขต<br>ผู้อำนวยการกองช่าง อบต.หนองแวง |  | นายชยพล เจริญฤทธิ์<br>ปลัด อบต.หนองแวง                                                |  | แผนที่สังเขป                                                                          |                                        |           | จำนวน | แผ่น |
|                                                                                       | สถานที่ตั้ง                                  | หมู่ที่ 5 บ้านโนนทอง         |  |  |  |  | เขียนแบบ/ออกแบบ | นายสมศรี เกษมเขต<br>ผู้อำนวยการกองช่าง อบต.หนองแวง |                                                                                       |                                                                                       |                                                                                     | ชื่อแบบ                                                                               | นายชยพล เจริญฤทธิ์<br>ปลัด อบต.หนองแวง | เลขที่แบบ |       |      |
|                                                                                       | ตำบลหนองแวง อำเภอเทพารักษ์ จังหวัดนครราชสีมา |                              |  |  |  |  |                 | ตรวจแบบ                                            | นายสมศรี เกษมเขต<br>ผู้อำนวยการกองช่าง อบต.หนองแวง                                    |  | นางเพ็ญพร แซ่ลี<br>นายก อบต.หนองแวง                                                 |  | รวมเดือนปี                             | มาตราส่วน | 4     | 1    |


|                                                                                   |   |
|-----------------------------------------------------------------------------------|---|
|  |   |
| องค์กรปกครองส่วนท้องถิ่น<br>จังหวัดนครราชสีมา                                     |   |
| แบบมาตรฐานเลขที่<br>ทอ.บม. 01-201                                                 |   |
| แบบ :<br>มาตรฐาน ถนน ค.ส.ล. หน้า 0.15 ม.<br>ขนาดกว้าง 3.00 - 4.00 ม.              |   |
| มาตราส่วน                                                                         | ระบุในแบบ   |
| เขียนแบบ                                                                          | <br>นายสรวิศ ตันกลาง                |
| วิศวกรโยธา                                                                        | <br>นายสมณะห์ เกตุทะเล<br>สม.10075 |
| เห็นชอบ                                                                           |                                    |
| อนุมัติ                                                                           |                                    |
| แผนที่ : ๕                                                                        | จำนวน : 4   |

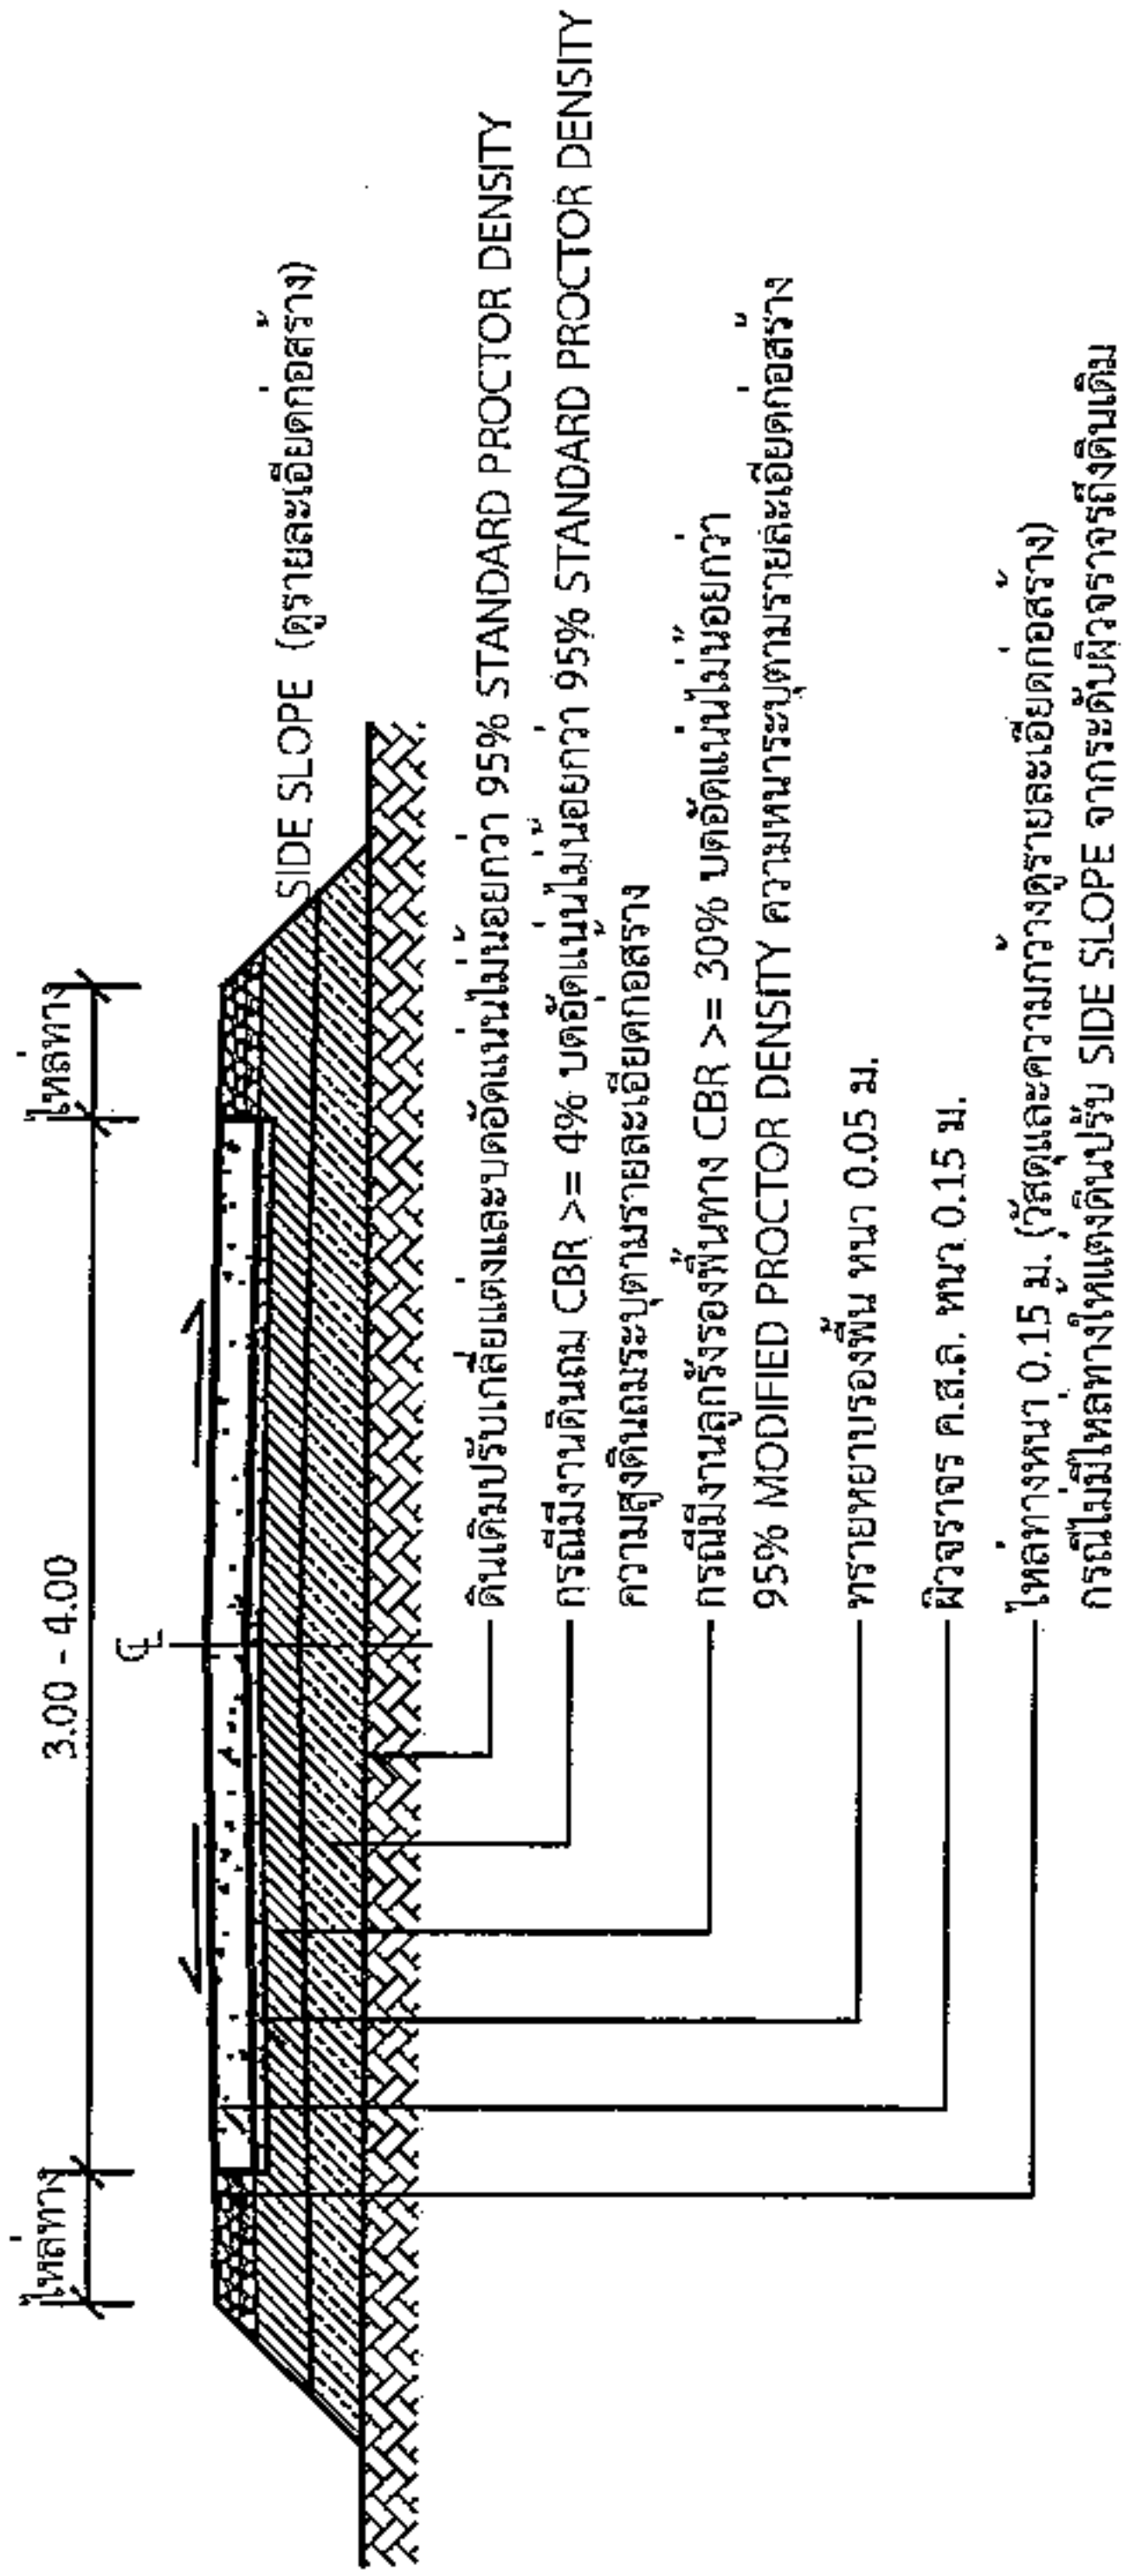

รูปตัด A-A  
1 : 75

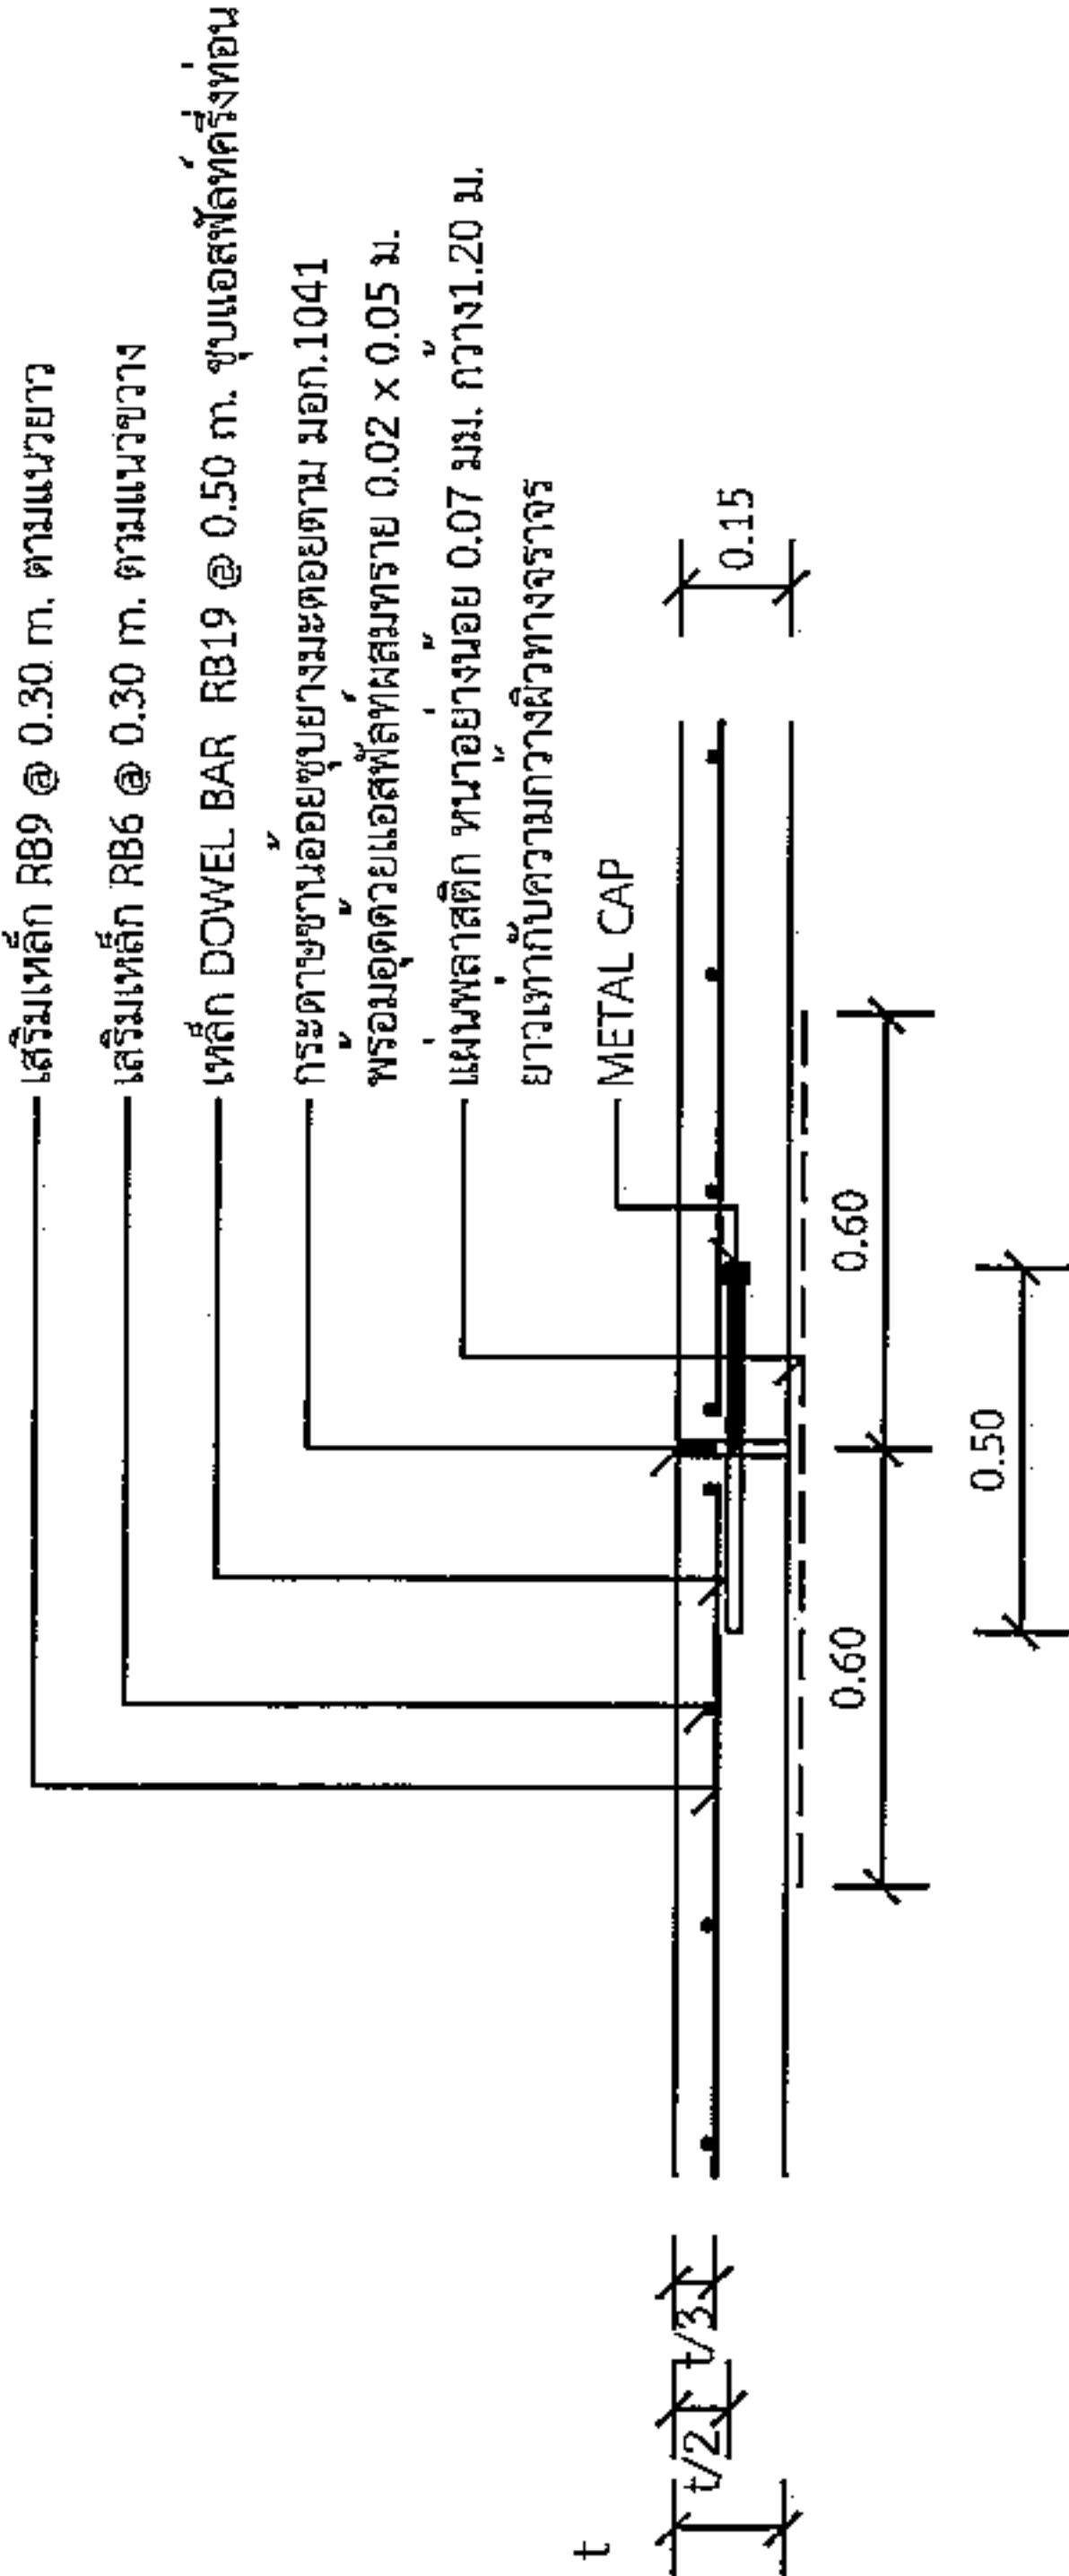


แบบขยาย (EXPANSION JOINT) ทุกระยะไม่เกิน 100 เมตร  
1 : 25

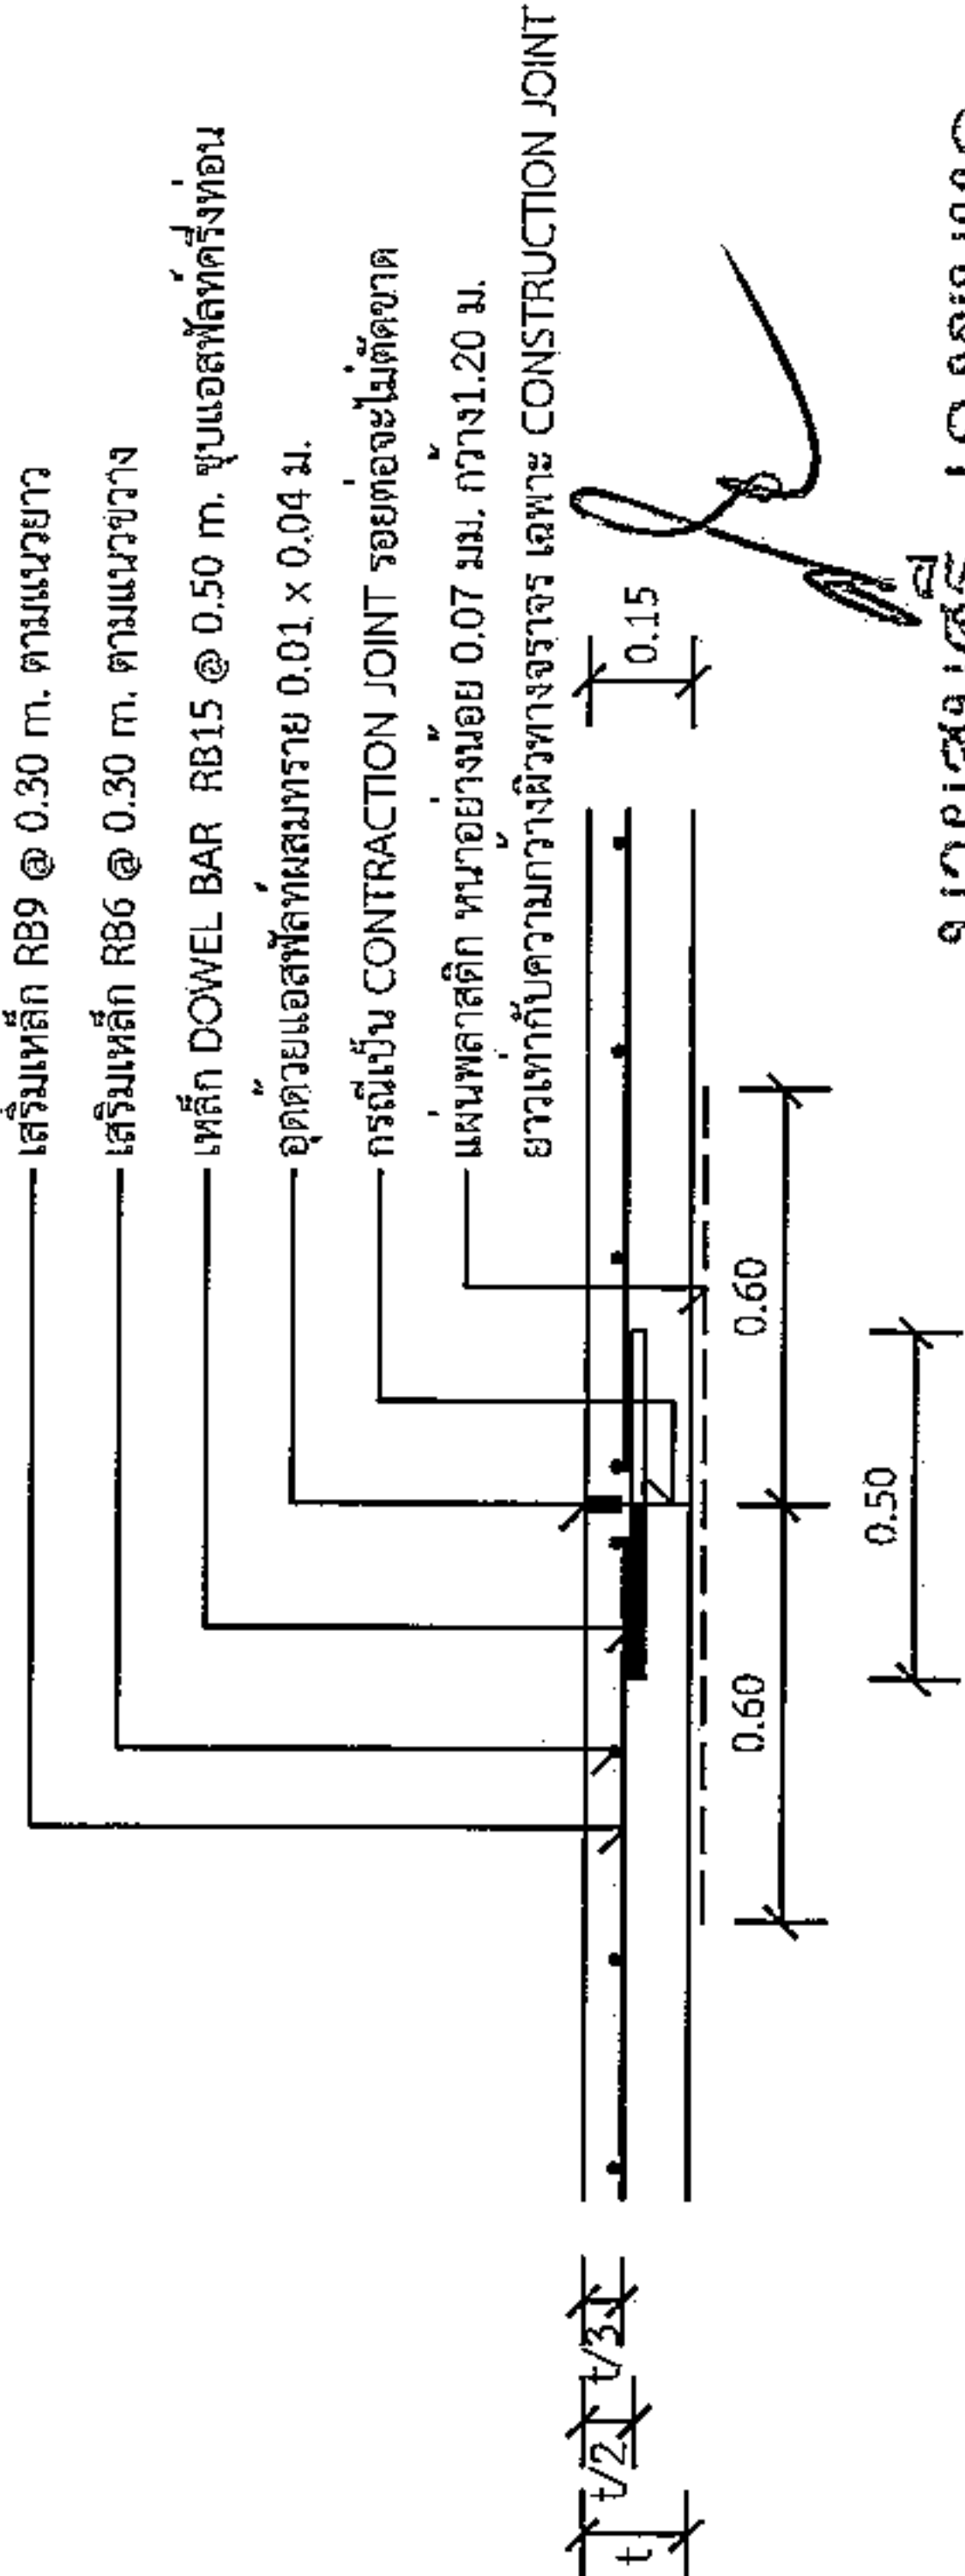

นายสมศรี เก่งขุนทด  
แบบขยาย (CONSTRUCTION JOINT และ CONTRACTION JOINT ทุกระยะ 10 เมตร  
1 : 25

### รายการประกอบแบบ

- ส่วนปูนคอนกรีต(SLUMP)ที่ไซ้ ไม่มากกว่า 10 ซม.และแรงอัด(COMPRESSIVE STRENGTH)พอเพียงคอนกรีตตัวอย่างขนาด 15x15x15 ซม.ที่ 28 วันต้องไม่น้อยกว่า 240 กก./ตร.ซม.
- วัสดุยางรอยต่อคอนกรีตแบบยืดหยุ่นชนิดเทรอน ตาม มอก.479
- เหล็กเสริมใช้เหล็กมาตรฐาน มอก.23 และ มอก.24
- ให้ใช้เหล็กตะแกรง WIRE MESH (มอก.737) ขนาด 4 มม. @ 0.10x0.30 ม.± แทนได้ โดยให้รับแรงแสดงในบริเวณศูนย์กลางจากผู้ผลิต และแจ้งเงื่อนไขที่ใช้วัสดุก่อนดำเนินการ โดยการเปลี่ยนแปลงดังกล่าวจะไม่ผลทำให้ระยะเวลาและค่าก่อสร้างเปลี่ยนแปลง
- การทำผิวหน้าคอนกรีตให้หยาบ ไม่ทำโดยการใช้เครื่องที่กวาดจากขอบด้านหนึ่งไปยังขอบอีกด้านหนึ่งโดยเครื่องที่เกิดขึ้นต้องสูงไม่เกิน 2 มม.
- แผ่นพลาสติกที่ใช้จะต้องหนาน้อยกว่า 0.07 มม. กว้าง 1.20 ม. ยาวเท่ากับความกว้างผิวจราจร ซึ่งจะต้องมีรอยยึดติดไม่เกิน 7% ของแผ่นพลาสติกที่ใช้ แผ่นพลาสติกจะต้องโปร่งแสงและกันน้ำได้
- ระยะเวลาการออกแบบ 10 ปี
- รับน้ำหนักบรรทุกทุกไม่เกิน 12 ตัน
- ปริมาณจราจร 100 คันต่อวัน

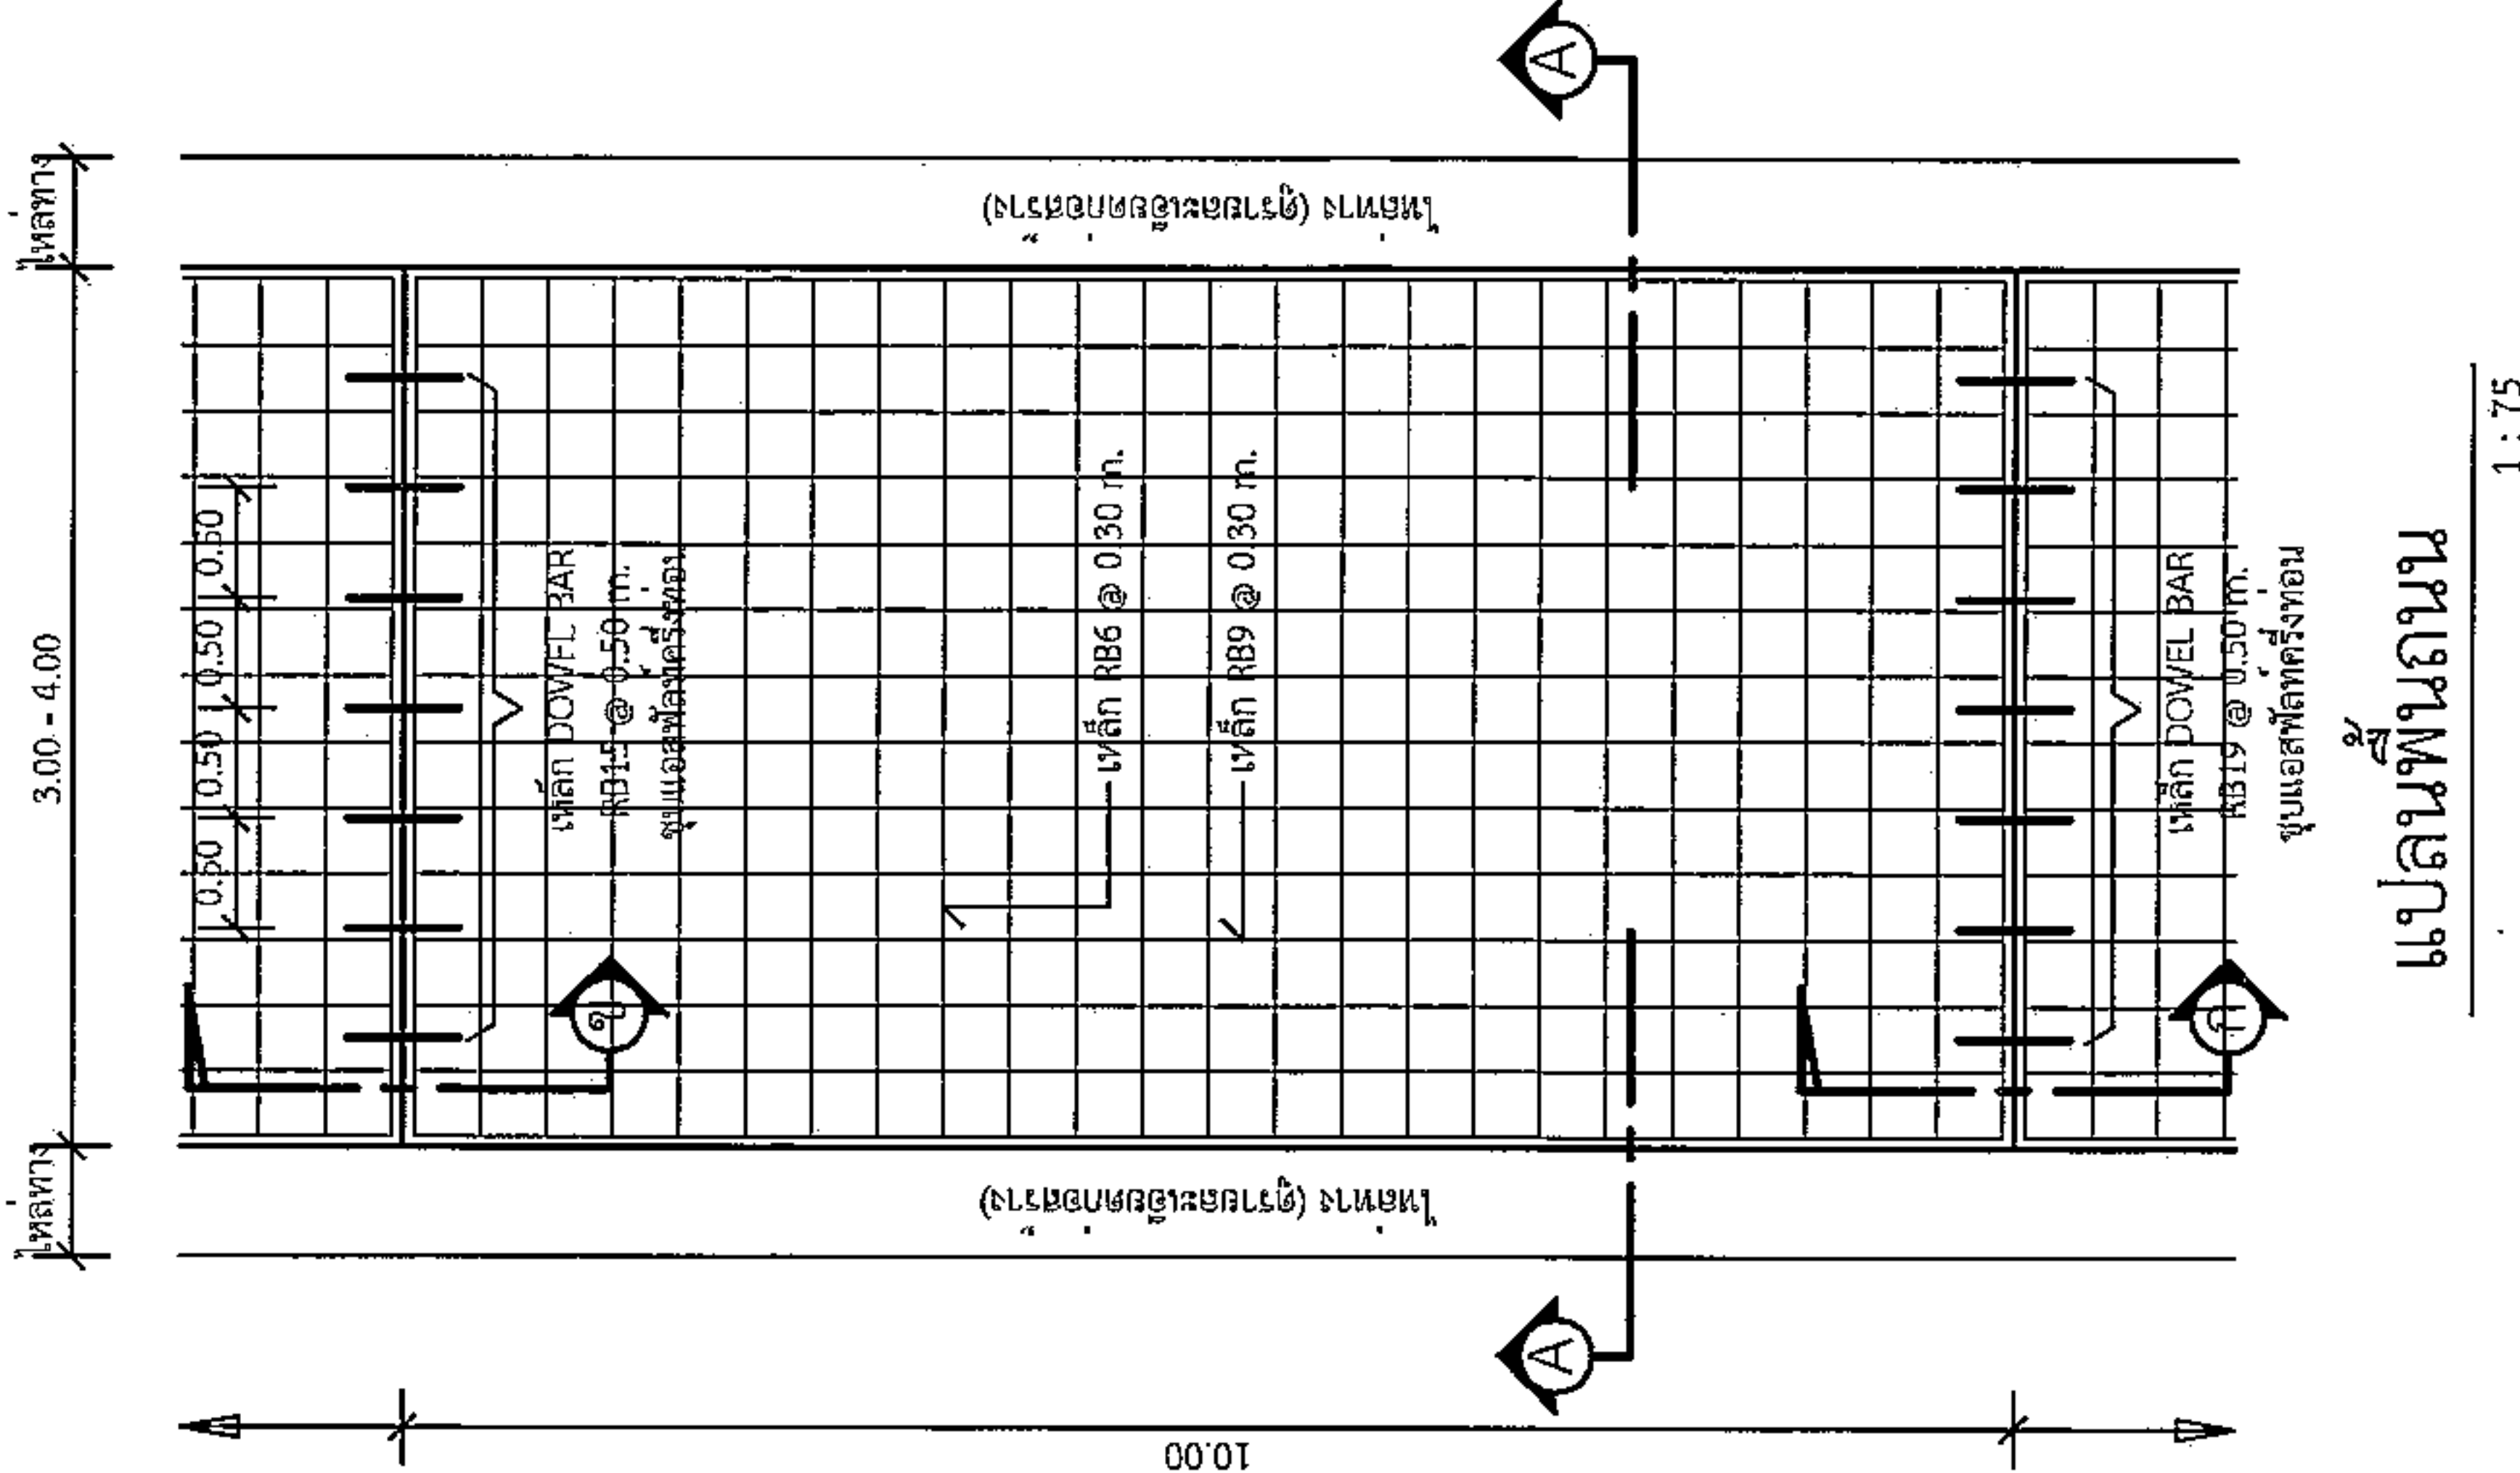

แปลนพินฐาน  
1 : 75

\*วัสดุและวิธีการดำเนินการก่อสร้างจะต้องเป็นไปตามมาตรฐานทางหลวงท้องถิ่น พ.ศ. 2550 เฉพาะในส่วนที่เกี่ยวข้องเท่านั้น

2.40

1.20

โครงการก่อสร้างของ.....

โครงการ.....  
ปริมาณงาน.....  
งบประมาณ.....บาท  
วันเริ่มสัญญา.....วันสิ้นสุดสัญญา.....  
ผู้รับจ้าง.....โทร.....  
ผู้ควบคุมงาน.....โทร.....  
ผู้ควบคุมงาน.....โทร.....

ขอภัยในความไม่สะดวก

แบบขยายข้อความป้าย

มาตราส่วน 1 : 10

- รายละเอียดประกอบแบบ
- วัสดุป้ายตามความเหมาะสมจะต้องคงทนตลอดระยะเวลาก่อสร้าง
  - ตัวอักษรให้ชัดเจนตามความเหมาะสมสามารถมองเห็นได้ชัดเจน
  - ตำแหน่งการติดตั้งป้ายโครงการฯ และรายละเอียดอื่น
- ที่มีได้กำหนดไว้ในแบบ ให้ผู้ควบคุมงานเป็นผู้กำหนด

นายสมศรี เก่งขุนทด  
ผู้อำนวยการกองช่าง อบต.หนองแสง



องค์กรปกครองส่วนท้องถิ่น  
จังหวัดนครราชสีมา

แบบมาตรฐานเลขที่  
ทอ.นม. 03-102

แบบ :  
มาตรฐานป้ายประชาสัมพันธ์โครงการฯ

มาตรฐาน  
ระบุแบบ

ชื่อแบบ  
นายธีรศักดิ์ จันทกลาง

วิศวกรโยธา  
นายสมศรี เก่งขุนทด  
ส.บ.10075

เห็นชอบ

อนุมัติ

แผ่นที่ : 2 จำนวน : 4



องค์กรปกครองส่วนท้องถิ่น  
จังหวัดนครราชสีมา

แบบมาตรฐานเลขที่  
ทอ.นม. 03-101

แบบ :

มาตรฐานป้ายโครงการสร้าง

มาตรฐาน

ระบอบแบบ

เขียนแบบ

นายสมศรี ชื่นคง

วิศวกรโยธา

0๗.

นายสมศรี ชื่นคง

สย.10075

เห็นชอบ

0๗.

อนุมัติ

นายสมศรี ชื่นคง

แผ่นที่ :

4

จำนวน :

4

สัญลักษณ์หน่วยงาน

ชื่อหน่วยงาน

โครงการ : .....

ขนาด : .....

งบประมาณ : .....

ที่มาของงบประมาณ : .....

ระยะเวลาดำเนินการสัญญา.....ปี

เริ่มต้น : .....

สิ้นสุด : .....

ดำเนินการจากเงินภาษีของท่าน

"โปรดช่วยกันรักษา"

หากพบความชำรุดบกพร่อง แจ้ง โทร. ....

แบบขยายขอความปาย

มาตราส่วน 1:100

รายการประกอบแบบ

นายสมศรี ชื่นคง

1. เสา พื้นป้ายด้านหลัง โทงเหล็ก 1" x 1"

2. พื้นป้ายด้านหลัง โทงเหล็ก 1" x 1"

3. ตัวอักษรให้เขียนตามความที่ใช้นายการกองช่าง อบต.หนองแวง

รูปด้านข้าง

มาตราส่วน 1:20

รูปด้านหลัง

มาตราส่วน 1:20

