



ประกาศองค์การบริหารส่วนตำบลหนองแวง
เรื่อง ประกาศกำหนดราคากลางโครงการซ่อมแซมและขุดลอกอ่างเก็บน้ำ บ้านหนองแวง หมู่ที่ ๑
ตำบลหนองแวง อำเภอนี้พารักษ์ จังหวัดนครราชสีมา

ด้วย องค์การบริหารส่วนตำบลหนองแวง อำเภอนี้พารักษ์ จังหวัดนครราชสีมา ได้จัดทำตารางแสดง
วงเงินงบประมาณที่ได้รับจัดสรรและราคากลางในงานจ้างก่อสร้าง ประจำปีงบประมาณ ๒๕๖๕ โครงการซ่อมแซมและ
ขุดลอกอ่างเก็บน้ำ บ้านหนองแวง หมู่ที่ ๑ ตำบลหนองแวง อำเภอนี้พารักษ์ จังหวัดนครราชสีมา เรียบร้อยแล้ว

ดังนั้น เพื่อเป็นการเปิดเผยข้อมูลรายละเอียดค่าใช้จ่ายเกี่ยวกับการจัดซื้อจัดจ้าง ราคากลางและการ
คำนวณราคากลาง ตามมาตรา ๑๐๓/๗ วรรคหนึ่ง และมาตรา ๑๐๓/๘ วรรคหนึ่ง แห่งพระราชบัญญัติประกอบ
รัฐธรรมนูญว่าด้วยการป้องกันและปราบปรามการทุจริต พ.ศ. ๒๕๕๒ แก้ไขเพิ่มเติม (ฉบับที่ ๒) พ.ศ. ๒๕๕๔ จึงประกาศ
กำหนดราคากลางโครงการซ่อมแซมและขุดลอกอ่างเก็บน้ำ บ้านหนองแวง หมู่ที่ ๑ ตำบลหนองแวง อำเภอนี้พารักษ์
จังหวัดนครราชสีมา ประจำปีงบประมาณ ๒๕๖๕

จึงประกาศให้ทราบโดยทั่วกัน

ประกาศ ณ วันที่ ๑๙ เดือน กันยายน พ.ศ. ๒๕๖๕

(นางเพียร แซ่ลี)

นายกองค์การบริหารส่วนตำบลหนองแวง

ตารางแสดงวงเงินงบประมาณที่ได้รับจัดสรรและราคากลางในงานจ้างก่อสร้าง

๑. ชื่อโครงการ.....โครงการซ่อมแซมและขุดลอกอ่างเก็บน้ำ บ้านหนองแวง หมู่ที่ ๑ ตำบลหนองแวง อำเภอเทพารักษ์ จังหวัดนครราชสีมา.....

๒. หน่วยงานเจ้าของโครงการ กองช่าง องค์การบริหารส่วนตำบลหนองแวง อำเภอเทพารักษ์ จังหวัดนครราชสีมา

๓. วงเงินงบประมาณที่ได้รับจัดสรร๒,๒๖๘,๐๐๐.-.....บาท

๔. ลักษณะงาน

โดยสังเขป.....

๑. ซ่อมแซมฝายคอนกรีตเสริมเหล็กอ่างเก็บน้ำบ้านหนองแวง.....

.....๑.๑ งานเรียงหินใหญ่ยาแนว ปริมาตรหินใหญ่รวม ๙๕ ลบ.ม.

.....๑.๒ เทคอนกรีตเสริมเหล็ก กว้าง ๕.๐๐ เมตร ยาว ๑๐.๐๐ เมตร หนา ๐.๕๐ เมตร ปริมาตรคอนกรีตรวม ๒๕ ลบ.ม.

.....๑.๓ เทคอนกรีตเสริมเหล็ก หนา ๐.๑๐ เมตร บนงานเรียงหินใหญ่ ปริมาตรคอนกรีตรวม ๔๖ ลบ.ม.

๒. งานขุดลอก.....

.....๒.๑ กว้าง ๘๐.๐๐ เมตร ยาว ๑๒๐ เมตร ลึกเฉลี่ย ๗.๐๐ เมตร

.....๒.๒ กว้าง ๓๓.๐๐ เมตร ยาว ๗๐ เมตร ลึกเฉลี่ย ๗.๐๐ เมตร

.....๒.๓ กว้าง ๒๖.๐๐ เมตร ยาว ๒๖.๐๐ เมตร ลึกเฉลี่ย ๗.๐๐ เมตร หรือปริมาตรดินขุดไม่น้อยกว่า ๔๗,๔๐๓ ลบ.ม.

(รายละเอียดตามแบบที่ อบต. กำหนดเลขที่ ๒๓/๒๕๖๕) พร้อมป้ายโครงการ ๑ ป้าย

๕. ราคากลางคำนวณ ณ วันที่.....๑๕ กันยายน ๒๕๖๕.....เป็นเงิน.....๒,๔๖๒,๗๕๙.๕๐.....บาท

๖. บัญชีประมาณการราคากลาง

๖.๑ แบบสรุปราคากลางงานก่อสร้างชลประทาน

๖.๒ แบบแปลนงานก่อสร้าง

๖.๓ รายละเอียดประมาณราคาก่อสร้าง

๗. รายชื่อคณะกรรมการกำหนดราคากลาง

๗.๑ นายสมศรี เกษขุนทด ตำแหน่ง ผู้อำนวยการกองช่าง

ประธานกรรมการ

๗.๒ นายนิกร เข็มขุนทด

ตำแหน่ง เจ้าพนักงานป้องกันและบรรเทาสาธารณภัย กรรมการ

๗.๓ นายอุดมศักดิ์ สีเหลือง

ตำแหน่ง เจ้าพนักงานธุรการ

กรรมการ/เลขานุการ

ตารางแสดงวงเงินงบประมาณที่ได้รับจัดสรรและราคากลางในงานจ้างก่อสร้าง

1. ชื่อโครงการ

ประกวดราคาจ้างก่อสร้างโครงการซ่อมแซมและขุดลอกอ่างเก็บน้ำ บ้านหนองแวง หมู่ที่ ๑ ด้วยวิธีประกวดราคาอิเล็กทรอนิกส์ (e-bidding) / โครงการซ่อมแซมและขุดลอกอ่างเก็บน้ำ บ้านหนองแวง หมู่ที่ ๑

2. หน่วยงานเจ้าของโครงการ องค์การบริหารส่วนตำบลหนองแวง / องค์การบริหารส่วนตำบลหนองแวง

3. วงเงินงบประมาณที่ได้รับจัดสรร 2,268,000.00 บาท

4. ลักษณะงาน

โดยสังเขป โครงการซ่อมแซมและขุดลอกอ่างเก็บน้ำ บ้านหนองแวง หมู่ที่ 1

5. ราคากลางคำนวณ ณ วันที่ 15 กันยายน 2565 เป็นเงิน 2,462,759.50 บาท

6. บัญชีประมาณการราคากลาง

6.1 แบบสรุปราคากลางงานก่อสร้างชลประทาน

7. รายชื่อคณะกรรมการกำหนดราคากลาง

7.1 สมศรี เก่งขุนทด ประธานกรรมการกำหนดราคากลาง ผู้อำนวยการกองช่าง

7.2 อุดมศักดิ์ สีเหลือง กรรมการกำหนดราคากลาง เจ้าพนักงานธุรการปฏิบัติงาน (กองช่าง)

7.3 นิกธ ेमขุนทด กรรมการกำหนดราคากลาง เจ้าพนักงานป้องกันและบรรเทาสาธารณภัย

สมศรี เก่งขุนทด

15 กันยายน 2565 15:25:23

แบบสรุปราคากลางงานก่อสร้างชลประทาน

ชื่อโครงการ/งานก่อสร้าง ประกวดราคาจ้างก่อสร้างโครงการซ่อมแซมและขุดลอกอ่างเก็บน้ำ บ้านหนองแวง หมู่ที่ ๑ ด้วยวิธีประกวดราคาอิเล็กทรอนิกส์ (e-bidding)/โครงการซ่อมแซมและขุดลอกอ่างเก็บน้ำ

บ้านหนองแวง หมู่ที่ ๑

หน่วยงาน องค์การบริหารส่วนตำบลหนองแวง / องค์การบริหารส่วนตำบลหนองแวง

ช่องที่ 1	ช่องที่ 2	ช่องที่ 3	ช่องที่ 4	ช่องที่ 5	ช่องที่ 6	ค่า Factor F	ช่องที่ 7		หมายเหตุ
ลำดับที่	รายการ	ปริมาณ	หน่วย	ค่างานต้นทุนต่อหน่วย (บาท)	ค่างานต้นทุน (บาท)		ราคากลาง		
							ราคากลางต่อหน่วย	ราคากลาง	
1	งานดิน								
1.1	งานดินถมบดอัดแน่น								
1.1.1	งานดินถม								
1.1.1.1	[7.3 (1)]งานดินถมบดอัดแน่นด้วยเครื่องจักร (งานทั่วไป 85%)	1,600.000	ลบ.ม.	103.68	165,888.00	1.3357	138.48	221,576.60	
1.1.2	งานเรียงหิน								
1.1.2.1	งานป้องกันการกัดเซาะ								
1.1.2.1.1	[13.2]งานหินเรียงยาแนวหนา.....ม.	95.000	ลบ.ม.	944.05	89,684.75	1.3357	1,260.96	119,791.92	
1.1.2.2	งานคอนกรีต								
1.1.2.2.1	งานคอนกรีตเสริมเหล็ก								
1.1.2.2.1.1	[9.1(1)]งานคอนกรีตโครงสร้าง	71.000	ลบ.ม.	1,757.49	124,781.79	1.3357	2,347.47	166,671.03	
1.1.2.2.2	งานเหล็กเสริม								
1.1.2.2.2.1	งานคอนกรีตเสริมเหล็ก								

สมศรี เก่งขุนทด

15 กันยายน 2565 15:23:40

หน้า 1 จาก 2

แบบสรุปราคากลางงานก่อสร้างชลประทาน

ชื่อโครงการ/งานก่อสร้าง ประกวดราคาจ้างก่อสร้างโครงการซ่อมแซมและขุดลอกอ่างเก็บน้ำ บ้านหนองแวง หมู่ที่ ๑ ด้วยวิธีประกวดราคาอิเล็กทรอนิกส์ (e-bidding)/โครงการซ่อมแซมและขุดลอกอ่างเก็บน้ำ

บ้านหนองแวง หมู่ที่ ๑

หน่วยงาน องค์การบริหารส่วนตำบลหนองแวง / องค์การบริหารส่วนตำบลหนองแวง

ช่องที่ 1	ช่องที่ 2	ช่องที่ 3	ช่องที่ 4	ช่องที่ 5	ช่องที่ 6	ค่า Factor F	ช่องที่ 7		หมายเหตุ
ลำดับที่	รายการ	ปริมาณ	หน่วย	ค่างานต้นทุนต่อหน่วย (บาท)	ค่างานต้นทุน (บาท)		ราคากลาง		
							ราคากลางต่อหน่วย	ราคากลาง	
1.1.2.2.2.1. 1	[9.2]งานเหล็กเสริมคอนกรีต	503.370	กก.	30.97	15,589.36	1.3357	41.36	20,822.70	
1.2	งานขุดลอก								
1.2.1	[4.1]งานขุดลอกด้วยรถขุด	47,300.000	ลบ.ม.	30.61	1,447,853.00	1.3357	40.88	1,933,897.25	
รวมค่างานต้นทุนทั้งสิ้น					1,843,796.90				
รวมราคากลางทั้งสิ้น								2,462,759.50	

ราคากลาง (..... สองล้านสี่แสนหกหมื่นสองพันเจ็ดร้อยห้าสิบบาทห้าสิบลบาทห้าสตางค์)

แบบสรุปราคากลางงานก่อสร้างชลประทาน

ชื่อโครงการ/งานก่อสร้าง ประทศราคาจ้างก่อสร้างโครงการซ่อมแซมและขุดลอกอ่างเก็บน้ำ บ้านหนองแวง หมู่ที่ ๑ ด้วยวิธีประกวดราคาอิเล็กทรอนิกส์ (e-bidding)/โครงการซ่อมแซมและขุดลอกอ่างเก็บน้ำ

บ้านหนองแวง หมู่ที่ ๑

หน่วยงาน องค์การบริหารส่วนตำบลหนองแวง / องค์การบริหารส่วนตำบลหนองแวง


(อดุมศักดิ์ สีเหลือง)

กรรมการกำหนดราคากลาง


(สมศรี เก่งขุนทด)

ประธานกรรมการกำหนดราคากลาง


(นิกร เหมขุนทด)

กรรมการกำหนดราคากลาง


สมศรี เก่งขุนทด

15 กันยายน 2565


องค์การบริหารส่วนตำบลหนองแวง กรมส่งเสริมการปกครองท้องถิ่น กระทรวงมหาดไทย

โครงการซ่อมแซมและขุดลอกอ่างเก็บน้ำบ้านหนองแวง หมู่ที่ 1

ตำบลหนองแวง อำเภอกะพ่าย จังหวัดนครราชสีมา

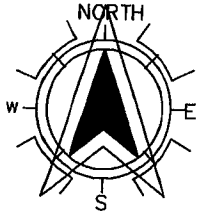

สถานที่ดำเนินโครงการ
N 15.22447 ,E101.52116

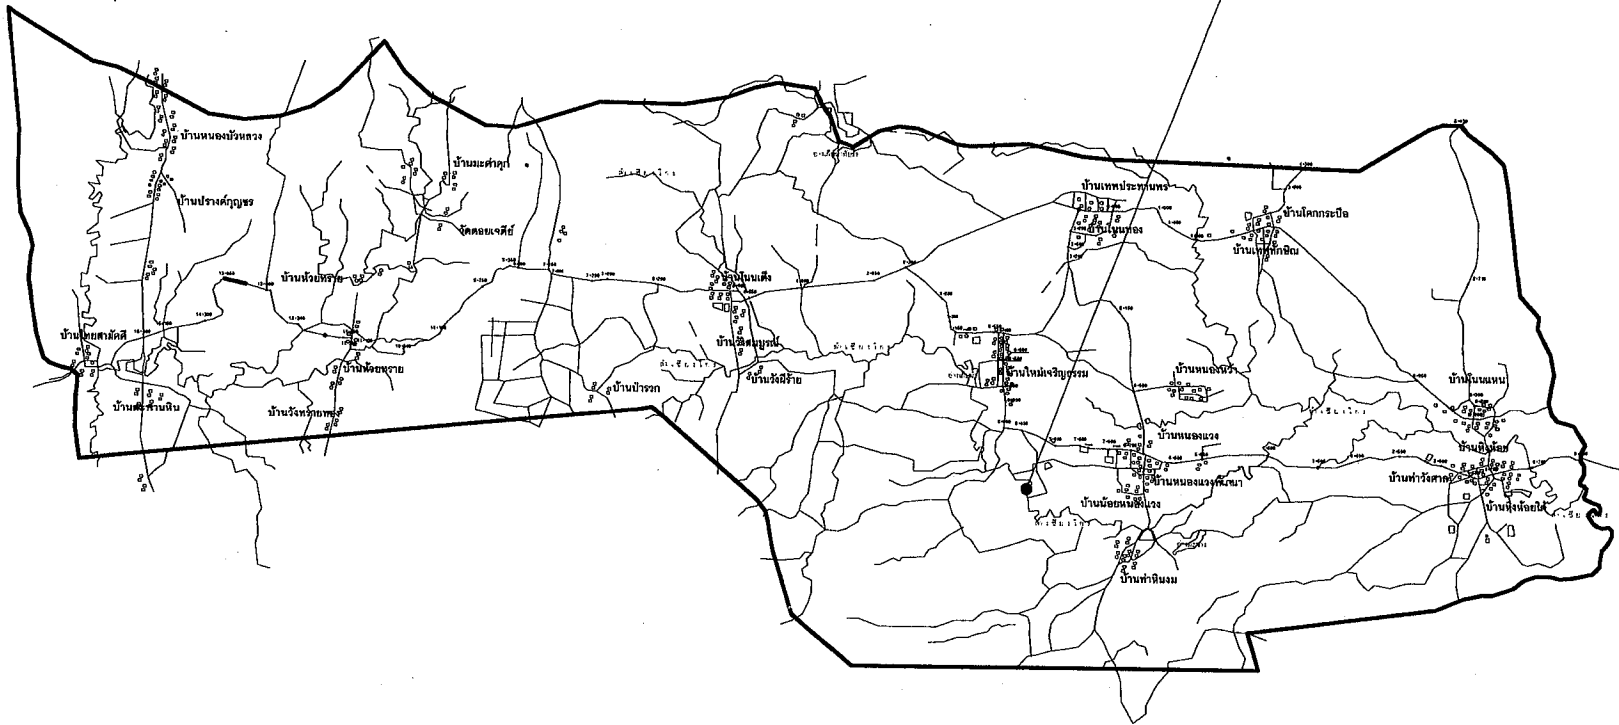

องค์การบริหารส่วนตำบลหนองแวง

โครงการ

ซ่อมแซมและขุดลอกอ่างเก็บน้ำ
บ้านหนองแวง หมู่ที่ 1

สถานที่

อ่างเก็บน้ำ บ้านหนองแวง หมู่ที่ 1
ตำบลหนองแวง อำเภอกะพ่าย จังหวัดนครราชสีมา

เขียนแบบ

นายอรรถ ไขจิตร
ตำแหน่ง ผู้อำนวยการ

ตรวจแบบ

นายสมศรี เก่งขุนทด
ตำแหน่ง ผู้อำนวยการ

เห็นชอบ

นางสุกัญญา ติงสุว
รักษาการนายก อบต.หนองแวง

อนุมัติ

นางเพ็ญ แซ่ลี
นายก อบต.หนองแวง

หมายเลขแบบ

เลขที่ อบต.หนองแวง 28/65

แสดงแบบ

แผนที่สังเขป

มาตราส่วน


วัน / เดือน / ปี

แผ่นที่

หน้า
1
8

โครงการซ่อมแซมและขุดลอกอ่างเก็บน้ำบ้านหนองแวง หมู่ที่ 1

ตำบลหนองแวง อำเภอเทพารักษ์ จังหวัดนครราชสีมา

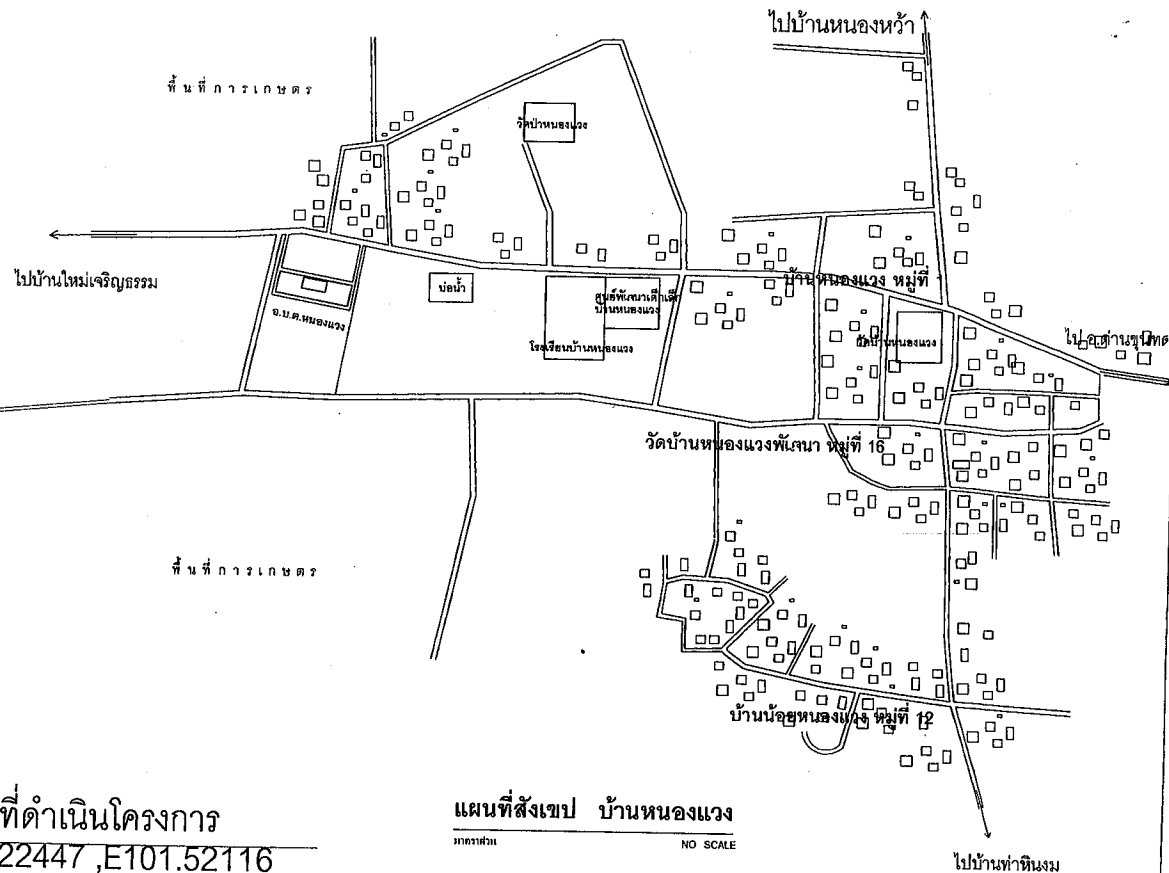

สถานที่ดำเนินโครงการ
N 15.22447 ,E101.52116


แผนที่สังเขป บ้านหนองแวง

ขนาดของ NO SCALE

ไปบ้านทำหินงม



โครงการ ซ่อมแซมและขุดลอกอ่างเก็บน้ำบ้านหนองแขวง หมู่ที่ 1 สถานที่ก่อสร้าง อ่างเก็บน้ำบ้านหนองแขวง หมู่ที่ 1 ตำบลหนองแขวง อำเภอเทพารักษ์ จังหวัดนครราชสีมา	สำรวจ นายสมศรี เก่งขุนทด ผู้อำนวยการกองช่าง อบต.หนองแขวง	อนุมัติ นางสุกัญญาลักษณ์ ศิริบุรณ รักษาราชการแทนปลัด อบต.หนองแขวง	นางเพ็ญ แซ่ลี นายก อบต.หนองแขวง	เลขที่แบบ ๒๐/๒๕	จำนวน 2	วันที่ 8
---	---	--	---	--------------------------------------	------------------------------	-------------------------------

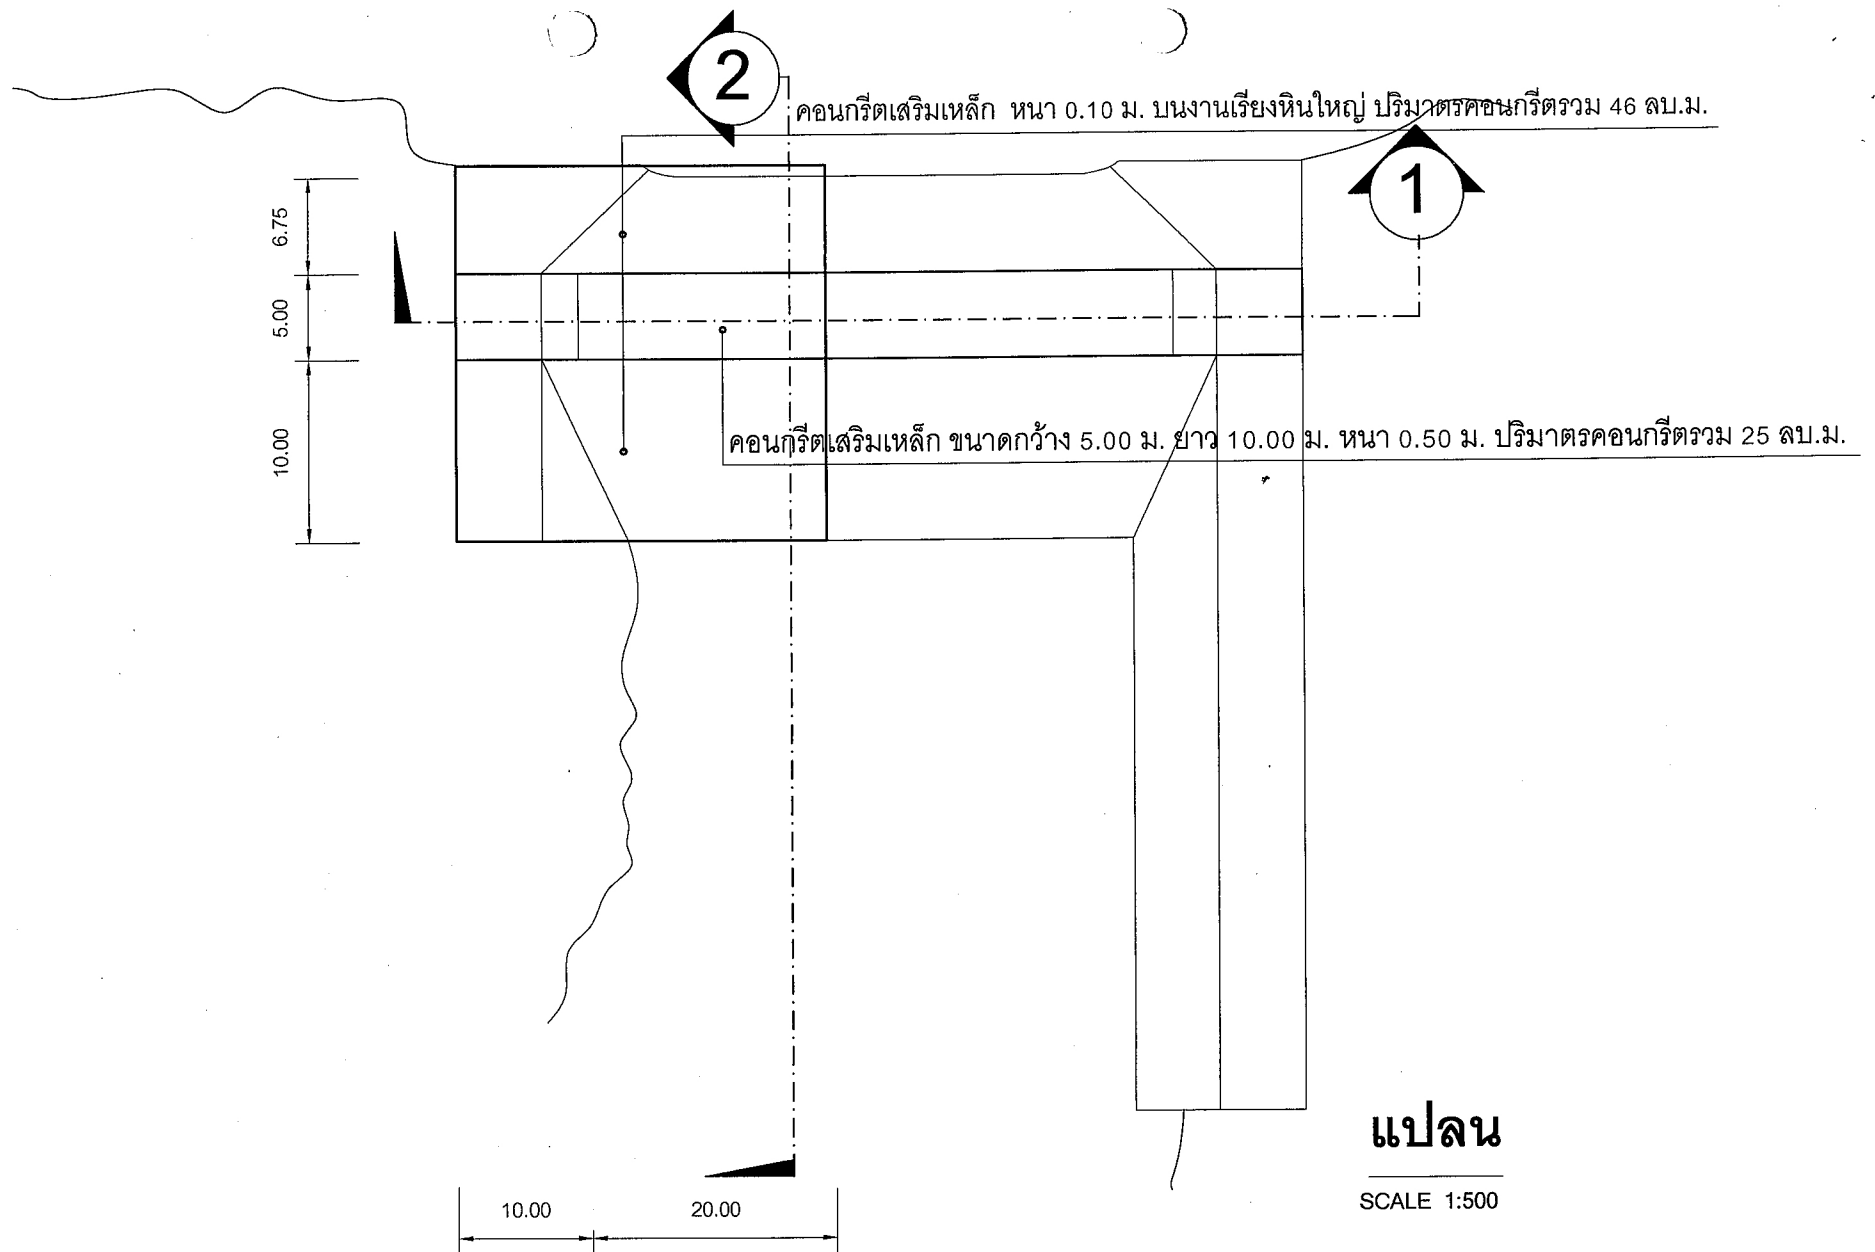

โครงการ
ซ่อมแซมและขุดลอกอ่างเก็บน้ำบ้านหนองแวง หมู่ที่ 1

สถานที่ก่อสร้าง
อ่างเก็บน้ำบ้านหนองแวง หมู่ที่ 1

ตำบลหนองแวง อำเภอเทพารักษ์ จังหวัดนครราชสีมา

สำรวจ
นายสมศรี เก่งขุนทด
ผู้อำนวยการกองช่าง อบต.หนองแวง

เขียนแบบ/ออกแบบ
นายยุทธ ไขจิตรดี
ผู้ช่วยนายช่างโยธา อบต.หนองแวง

ตรวจสอบ
นายสมศรี เก่งขุนทด
ผู้อำนวยการกองช่าง อบต.หนองแวง

เงินชดเชย
นางสุกัญญาลักษณ์ ศิริบุรณ
รักษาการช่างเทคนิค อบต.หนองแวง

อนุมัติ
นางเพ็ญ แซ่ลี
นายก อบต.หนองแวง

แสดงแบบ
แปลน

วันที่แบบ
๕๓/๕๖

วันเดือนปี
-


มาตรฐาน
-

แผ่น
3

จำนวน
8

คอนกรีตเสริมเหล็ก ขนาดกว้าง 5.00 ม. ยาว 10.00 ม.หนา 0.50 ม.

ปริมาตรคอนกรีตรวม 25 ลบ.ม.

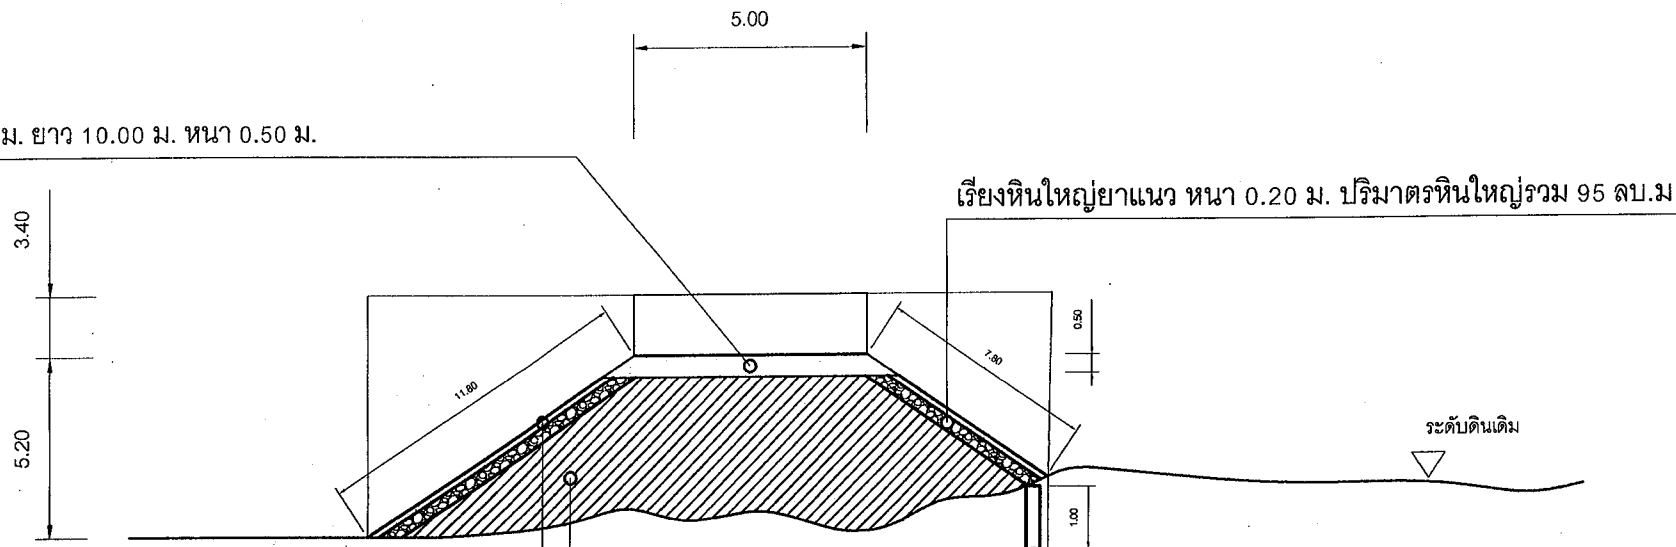

คอนกรีตเสริมเหล็ก หนา 0.10 ม. บนงานเรียงหินใหญ่ ปริมาตรคอนกรีตรวม 46 ลบ.ม.

รูปตัด 2

SCALE 1:400

ดินถมบดอัดแน่น ปริมาตรดินถมรวม 1,600 ลบ.ม.



องค์การบริหารส่วนตำบลหนองแขวง

โครงการ

ซ่อมแซมและขุดลอกอ่างเก็บน้ำบ้านหนองแขวง หมู่ที่ 1

สถานที่ก่อสร้าง

อ่างเก็บน้ำบ้านหนองแขวง หมู่ที่ 1

ตำบลหนองแขวง อำเภอเทพารักษ์ จังหวัดนครราชสีมา

สำรวจ

นายสมศรี เก่งขุนทด
ผู้อำนวยการกองช่าง อบต.หนองแขวง

เขียนแบบ/ออกแบบ

นายยุทธ ไชยสุริย
ผู้ช่วยนายช่างโยธา อบต.หนองแขวง

ตรวจสอบ

นายสมศรี เก่งขุนทด
ผู้อำนวยการกองช่าง อบต.หนองแขวง

ผู้เขียน

นางสุกัญญาลักษณ์ ศิริบุรณ์
รักษาการช่างเทคนิค อบต.หนองแขวง

อนุมัติ

นางเพียร แซ่ลี
นายก อบต.หนองแขวง

แสดงแบบ

รูปตัด 2

เลขที่แบบ

23/65

วันเดือนปี


มาตรฐาน

แผ่น

4

8


จำนวน

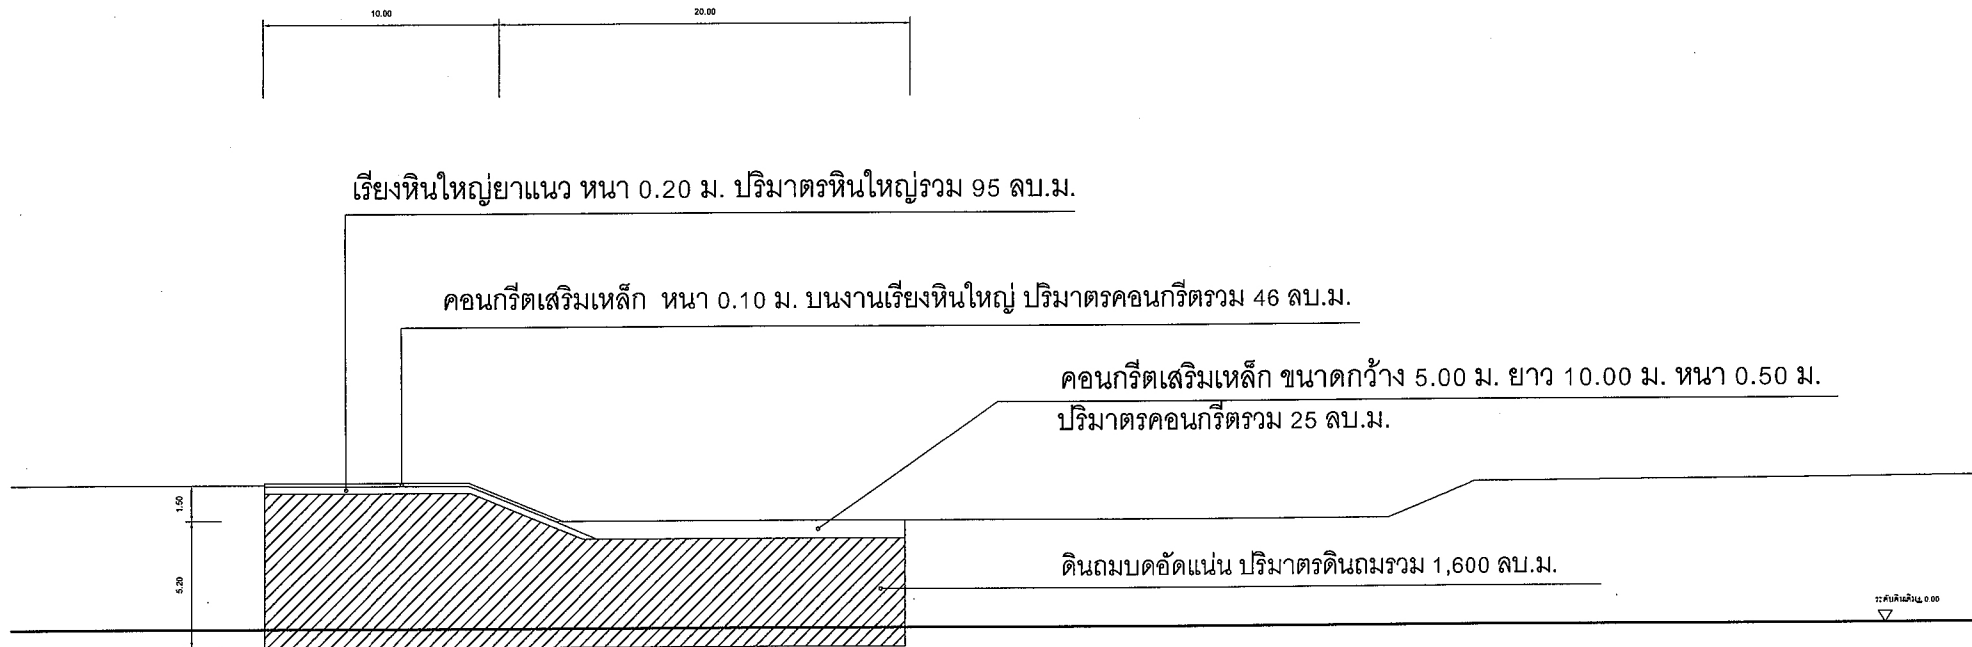

รูปตัด 1

SCALE 1:300

องค์การบริหารส่วนตำบลหนองแขวง	โครงการ	สำรวจ	นายสมศรี เก่งขุนทด ผู้อำนวยการกองช่าง อบต.หนองแขวง	ผู้เขียน	นางศุภกัญญาลักษณ์ ศิริบุรณ วิศวกรราชการแผนกผลิต อบต.หนองแขวง	แบบร่าง		รูปด้าน	
	ชื่อก่อสร้าง	ออกแบบ/ออกแบบ	นายสมศรี เก่งขุนทด ผู้ช่วยนายช่างโยธา อบต.หนองแขวง			เลขที่แบบ	59/65	แผ่น	5
	ตำบลหนองแขวง หมู่ที่ 1	ตรวจสอบ	นายสมศรี เก่งขุนทด ผู้อำนวยการกองช่าง อบต.หนองแขวง			วันที่			8
	ตำบลหนองแขวง อำเภอเพ็ญ จังหวัดนครราชสีมา					มาตราส่วน			

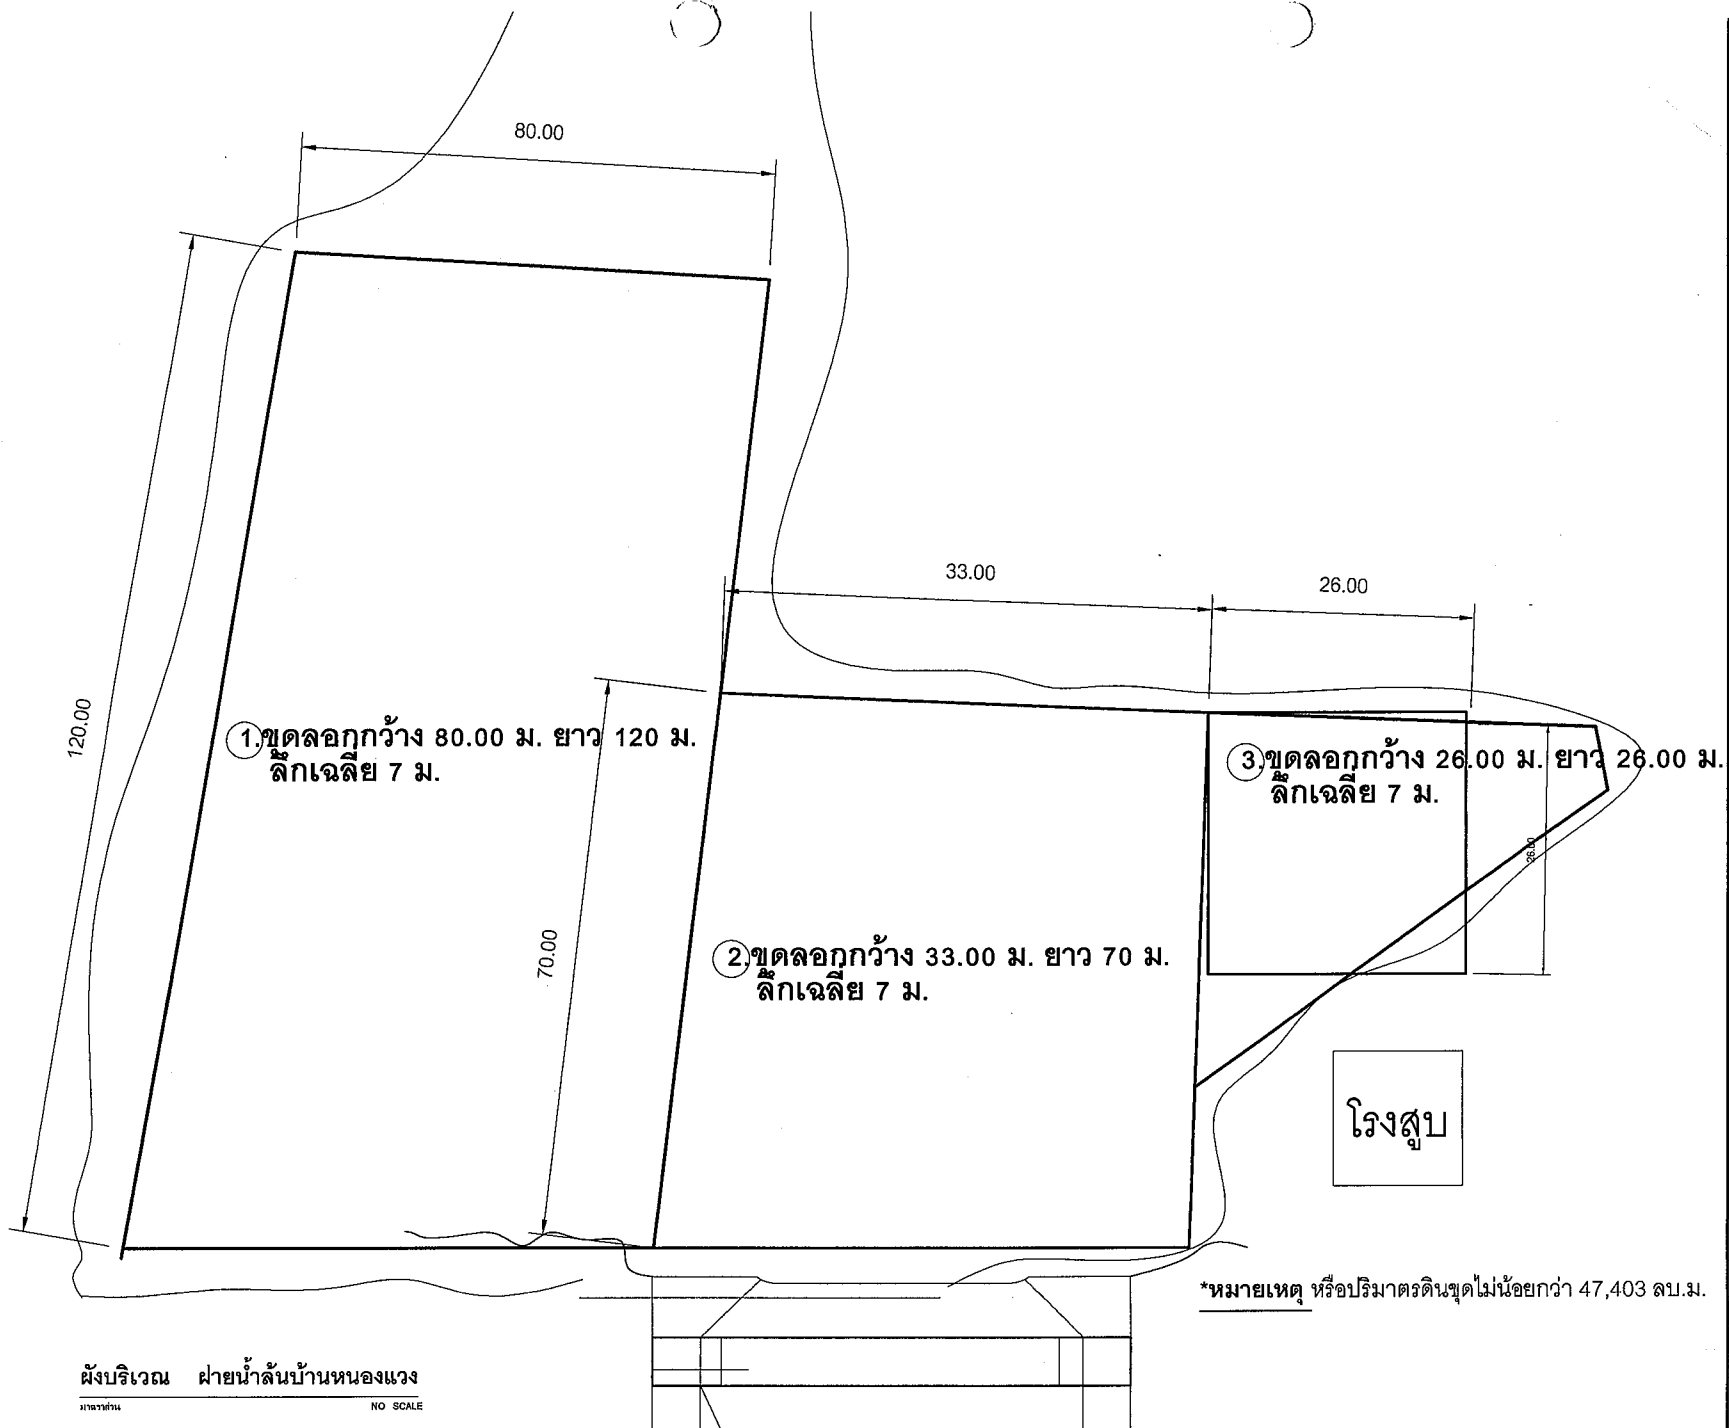

ผังบริเวณ ฝ่ายน้ำล้นบ้านหนองแวง

มาตราส่วน

NO SCALE



องค์การบริหารส่วนตำบลหนองแวง

โครงการ

ซ่อมแซมและขุดลอกอ่างเก็บน้ำ
บ้านหนองแวง หมู่ที่ 1

สถานที่

อ่างเก็บน้ำ บ้านหนองแวง หมู่ที่ 1

ตำบลหนองแวง อำเภอเทพรักษ์ จังหวัดนครราชสีมา

เขียนแบบ

[Signature]

นายขจรยุทธ ไข่มุขรัตน์
ตำแหน่ง ผู้ช่วยนายช่างโยธา

ตรวจแบบ

[Signature]

นายสมศรี เก่งขุนทด
ตำแหน่ง ผู้อำนวยการส่วน

เห็นชอบ

[Signature]

นางสุกัญญาลักษณ์ ศรีวรรณ
รักษาการนายก อบต.หนองแวง

อนุมัติ

[Signature]

นางเพียร แซ่ลี
นายก อบต.หนองแวง

หมายเลขแบบ

เลขที่ อบต.หนองแวง ๔๖/๕

แสดงแบบ

ผังบริเวณ ฝ่ายน้ำล้นบ้านหนองแวง

มาตราส่วน

วัน / เดือน / ปี

แผ่นที่

หน้า
6
8

*หมายเหตุ หรือปริมาตรดินขุดไม่น้อยกว่า 47,403 ลบ.ม.

1.20	โครงการก่อสร้างของ..... โครงการ..... ปริมาณงาน..... งบประมาณ.....บาท วันเริ่มสัญญา..... ผู้รับจ้าง..... ผู้ควบคุมงาน..... ผู้ควบคุมงาน..... วันสิ้นสุดสัญญา..... โทร..... โทร..... โทร..... ขอภัยในความไม่สะดวก
------	--

แบบขยายข้อความป้าย

มาตรฐาน
1 : 10

รายละเอียดประกอบแบบ

- วัสดุป้ายตามความเหมาะสมจะคงทนตลอดระยะเวลาก่อสร้าง
- ตัวอักษรให้ใช้งานตามความเหมาะสมสามารถมองเห็นได้ชัดเจน
- ตำแหน่งการติดตั้งป้ายโครงการฯ และรายละเอียดอื่น
- ที่มีได้กำหนดไว้ในแบบ ให้ผู้ควบคุมงานเป็นผู้กำหนด

นายสมศรี เก่งขุนทด

ผู้อำนวยการกองช่าง อบต.หนองแวง



องค์กรปกครองส่วนท้องถิ่น
จังหวัดนครราชสีมา

แบบมาตรฐานเลขที่
ทอ.นม. 03-102
๕3/65

แบบ :
มาตรฐานป้ายประชาสัมพันธ์โครงการฯ

มาตรฐาน	ระบุในแบบ
---------	-----------

เขียนแบบ

นายธีรศักดิ์ จันทกลาง


วิศวกรโยธา

นายสมเกียรติ เก่งขุนทด
สย.10075


เก็บแบบ

อนุมัติ

แผ่นที่ : 1	จำนวน : 1
----------------	--------------

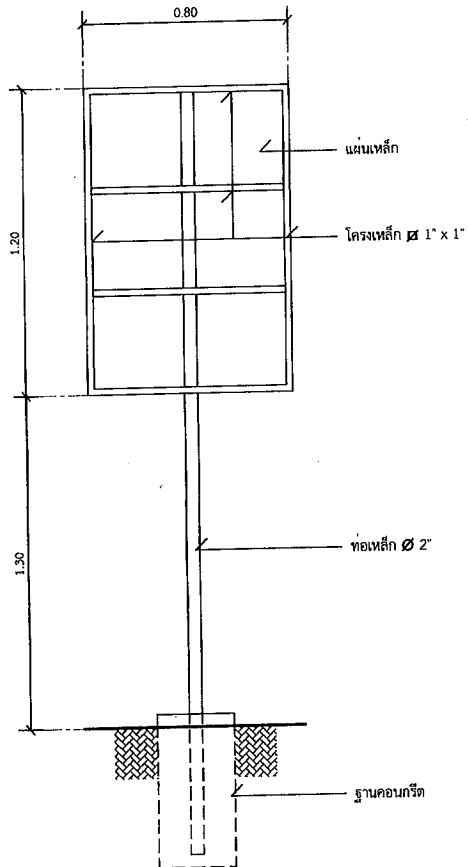

รูปด้านหลัง
มาตราส่วน 1 : 20

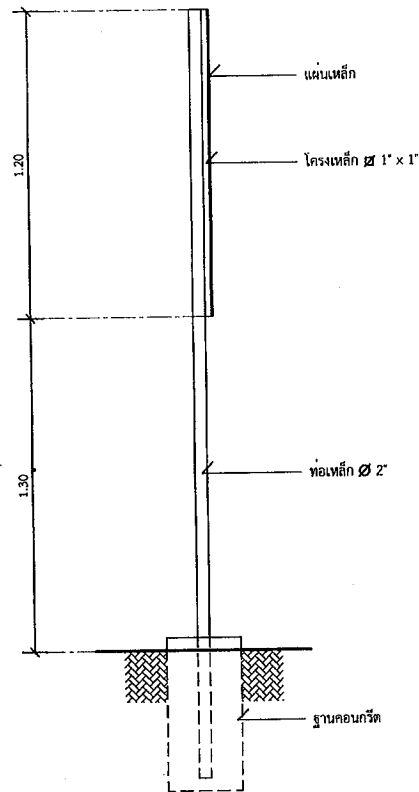

รูปด้านข้าง
มาตราส่วน 1 : 20

สัญญาลักษณะหน่วยงาน

ชื่อหน่วยงาน

โครงการ :

ขนาด :

งบประมาณ :

ที่มาของงบประมาณ :

ระยะเวลาคำประกันสัญญา.....ปี

เริ่มต้น :

สิ้นสุด :

ดำเนินการจากเงินภาษีของท่าน
"โปรดช่วยกันรักษา"

หากพบความชำรุดบกพร่อง แจ้ง โทร.

พื้นที่เขียว อักษรสีขาว

แบบขยายข้อความป้าย
มาตราส่วน 1 : 10

รายการประกอบแบบ

1. เสา พื้นป้ายด้านหลัง ให้ทาสีน้ำมันสีเขียว
2. พื้นป้ายด้านหน้าทาสีน้ำมันตามแบบ
3. ตัวอักษรให้ใช้ขนาดตามความเหมาะสม

นายสมศรี เก่งขุนทด
ผู้อำนวยการกองช่าง อบต.หนองแวง



องค์กรปกครองส่วนท้องถิ่น
จังหวัดนครราชสีมา

แบบมาตรฐานเลขที่
ทด.นม. 02-101
23/65

แนบ :
มาตรฐานป้ายโครงการก่อสร้าง

ภาคส่วน

เขียนแบบ
นายธีรศักดิ์ ชื่นกลาง

ตรวจสอบ
นายสมชาย หิตทิพย์
สย.10075

เห็นชอบ
นายสมศรี เก่งขุนทด

อนุมัติ
นายสมศรี เก่งขุนทด

แผ่นที่ : 1 จำนวน : 1