



ประกาศองค์การบริหารส่วนตำบลหนองแวง
เรื่อง ประกาศกำหนดราคากลางโครงการก่อสร้างห้องน้ำศูนย์พัฒนาเด็กเล็กบ้านหนองบัวหลวง
ตำบลหนองแวง อำเภอเทพารักษ์ จังหวัดนครราชสีมา

.....

ด้วยองค์การบริหารส่วนตำบลหนองแวง อำเภอเทพารักษ์ จังหวัดนครราชสีมา ได้จัดทำตารางแสดงวงเงินงบประมาณที่ได้รับจัดสรรและราคากลางในงานจ้างก่อสร้าง ประจำปีงบประมาณ พ.ศ. ๒๕๖๕ โครงการก่อสร้างห้องน้ำศูนย์พัฒนาเด็กเล็กบ้านหนองบัวหลวง ตำบลหนองแวง อำเภอเทพารักษ์ จังหวัดนครราชสีมา

ดังนั้น เพื่อเป็นการเปิดเผยข้อมูลรายละเอียดค่าใช้จ่ายเกี่ยวกับการจัดซื้อจัดจ้าง ราคากลางและการคำนวณราคากลาง ตามมาตรา ๑๐๓/๗ วรรคหนึ่ง และมาตรา ๑๐๓/๘ วรรคหนึ่ง แห่งพระราชบัญญัติประกอบรัฐธรรมนูญว่าด้วยการป้องกันและปราบปรามการทุจริต พ.ศ. ๒๕๕๒ แก้ไขเพิ่มเติม (ฉบับที่ ๒) พ.ศ. ๒๕๕๔ จึงประกาศกำหนดราคากลางโครงการก่อสร้างห้องน้ำศูนย์พัฒนาเด็กเล็กบ้านหนองบัวหลวง ตำบลหนองแวง อำเภอเทพารักษ์ จังหวัดนครราชสีมา ประจำปีงบประมาณ พ.ศ. ๒๕๖๕

จึงประกาศให้ทราบโดยทั่วกัน

ประกาศ ณ วันที่ ๒ เดือน มิถุนายน พ.ศ. ๒๕๖๕

(นางเพียร แซ่ลี)

นายกองค์การบริหารส่วนตำบลหนองแวง

ตารางแสดงวงเงินงบประมาณที่ได้รับจัดสรรและราคากลางในงานจ้างก่อสร้าง

๑. ชื่อโครงการ ก่อสร้างห้องน้ำศูนย์พัฒนาเด็กเล็กบ้านหนองบัวหลวง ตำบลหนองแขว อำเภเทพารักษ์ จังหวัดนครราชสีมา
๒. วงเงินงบประมาณที่ได้รับจัดสรร.....๖๙,๐๐๐.-.....บาท
๓. ลักษณะงาน
โดยสังเขป.....โครงการก่อสร้างศูนย์พัฒนาเด็กเล็กบ้านหนองบัวหลวง ตำบลหนองแขว อำเภเทพารักษ์ จังหวัดนครราชสีมา ก่อสร้างห้องน้ำ ก่อด้วยอิฐบล็อกฉาบปูนเรียบ สูง ๒.๐๐ เมตร ขนาดพื้นที่ใช้สอยรวม ๖.๐๐ ตารางเมตร (รายละเอียดตามแบบที่ อบต. กำหนดเลขที่ ๓๙/๒๕๖๕)
๔. ราคากลางคำนวณ ณ วันที่.....๓๐ พฤษภาคม ๒๕๖๕.....เป็นเงิน.....๗๖,๐๐๐.-.....บาท
๕. บัญชีประมาณการราคากลาง
 - ๕.๑ แบบสรุปราคากลางงานก่อสร้างทาง สะพาน และท่อลอดเหลี่ยม
 - ๕.๒ แบบแปลนงานก่อสร้าง
 - ๕.๓ รายละเอียดประมาณราคาก่อสร้าง
๖. รายชื่อคณะกรรมการกำหนดราคากลาง

๖.๑ นายสมศรี เกษขุนทด	ตำแหน่ง ผู้อำนวยการกองช่าง	ประธานกรรมการ
๖.๒ นายนิกร เข็มขุนทด	ตำแหน่ง เจ้าพนักงานป้องกันและบรรเทาฯ	กรรมการ
๖.๒ นางสาวพวงเพชร ศรีมตย์	ตำแหน่ง หัวหน้าสำนักงานปลัด	กรรมการ/เลขานุการ

ประมาณราคาก่อสร้างเป็นราคากลาง
องค์การบริหารส่วนตำบลหนองแวง อำเภอกะพ้อ จังหวัดนครราชสีมา

โครงการ ก่อสร้างห้องน้ำศูนย์พัฒนาเด็กเล็กบ้านหนองบัวหลวง ตำบลหนองแวง อำเภอกะพ้อ จังหวัดนครราชสีมา

เจ้าของงาน องค์การบริหารส่วนตำบลหนองแวง อำเภอกะพ้อ จังหวัดนครราชสีมา

ออกแบบและรายการ แบบเลขที่ ๓๙/๒๕๖๕ จำนวน ๕ แผ่น

ลำดับที่	รายการ	รวมค่างาน ต้นทุน (บาท)	Factor F	รวมค่า ก่อสร้าง (บาท)	หมายเหตุ
๑	ประเภทงานทาง	๕๘,๕๒๔.๔๐	๑.๓๐๕๖	๗๖,๔๐๙.๔๖	Factor F - ดอกเบี้ยเงินกู้ ๕ % - ภาษี ๗ % - เงินล่วงหน้าจ่าย ๐ % - เงินประกันผลงานหัก ๐ %
รวมราคาก่อสร้างเป็นเงิน				๗๖,๔๐๙.๔๖	
สรุป	คิดเป็นเงินงบประมาณ			๗๖,๐๐๐.๐๐	
(ตัวอักษร) (-เจ็ดหมื่นหกพันบาทถ้วน-)					

คณะกรรมการกำหนดราคากลาง ตามคำสั่งเลขที่ ๒๓๒/๒๕๖๕ ลงวันที่ ๒๕ เดือน พฤษภาคม พ.ศ. ๒๕๖๕ ได้ตรวจสอบแล้วเห็นชอบให้ประมาณราคานี้เป็นราคากลาง

(ลงชื่อ).....ประธานกรรมการ

(นายสมศรี เก่งขุนทด)

ผู้อำนวยการกองช่าง

(ลงชื่อ).....กรรมการ

(นายนิกร เข็มขุนทด)

เจ้าพนักงานป้องกันและบรรเทาสาธารณภัย

(ลงชื่อ).....กรรมการ

(นางสาวพวงเพชร ศรีมาตย์)

หัวหน้าสำนักงานปลัด

โครงการ ก่อสร้างห้องน้ำศูนย์พัฒนาเด็กเล็กบ้านหนองบัวหลวง

รายละเอียดโครงการ

ก่อสร้างห้องน้ำ ก่อด้วยอิฐบล็อกฉาบปูนเรียบ สูง 2.00 เมตร

ขนาดพื้นที่ใช้สอยรวม 6.00 ตารางเมตร

(รายละเอียดตามแบบ กำหนด)


ลำดับ	รายการ	จำนวน	หน่วย	ราคาวัสดุ		ค่าแรง		รวมเงิน
				ราคา/หน่วย	เป็นเงิน	ราคา/หน่วย	เป็นเงิน	
1	งานขุดหลุมฐานราก	1	ลบ.ม.			125	125.00	125.00
2	เสา ค.ส.ล.สำเร็จรูป 0.10*0.10*2.50 ม.	4.00	ต้น	350.00	1,400.00	0	-	1,400.00
3	คอนกรีต 1:2:4	1.5	ลบ.ม.			498	747.00	747.00
	ปูนซีเมนต์ (ปอร์ตแลนด์)	10	ถุง	145	1450			1,450.00
	ทรายหยาบ	1	ลบ.ม.	435	435.00			435.00
	หินย่อย	2	ลบ.ม.	400	800			800.00
4	ตะปู	2	กก.	60	120			120.00
5	เหล็กเสริม							
	Ø 6 มม.	8	เส้น	62.14	497.12	4.1	110.00	607.12
	Ø 9 มม.	7	เส้น	132.71	928.97	4.1	200.00	1,128.97
6	ลวดผูกเหล็ก	2	กก.	100.94	201.88			201.88
7	งานโครงหลังคา							
	เหล็ก c 75×45×15×2.3 มม.	6	ท่อน	740.28	4,441.68			4,441.68
	เหล็กกล่อง 1"×2"	6	ท่อน	495.00	2,970.00			2,970.00
	กรอบสัน ขาว 2.10 ม.	3	ท่อน	200.00	600.00			600.00
	หลังคาสันไทย	30	เมตร	80.00	2,400.00			2,400.00
	เชิงชายเซอร์ร่า 6"×3.00 ม.	7	ท่อน	80	560.00			560.00
	ค่าแรง	1	งาน				1,000.00	1,000.00
8	งานผนังและตกแต่งผิวผนัง							
8.1	ผนังก่ออิฐบล็อก	29	ตร.ม.			65	1,885.00	1,885.00
	อิฐบล็อก	370	ก้อน	6.00	2220			2,220.00
	ปูนซีเมนต์(ธรรมดา)	6	ถุง	150.09	900.54			900.54
	ทรายหยาบ	3	ลบ.ม.	435	1,305.00			1,305.00
8.2	ฉาบปูนเรียบผนัง	58	ตร.ม.			82	4,756.00	4,756.00
	ปูนซีเมนต์(ธรรมดา)	15	ถุง	150.09	2,251.35			2,251.35
	รายละเอียด	4	ลบ.ม.	490	1,960.00			1,960.00
	รวม							34,264.54

นางสาวพวงเพชร ศรีมาตย์
หัวหน้าสำนักงานปลัด อบต.หนองแวง

นายนิกร เหมขุนทด (นามจริง กอขุนทด)
เจ้าพนักงานป้องกันและบรรเทาสาธารณภัย
องค์การบริหารส่วนตำบลหนองแวง


ปรีดาชนน

ลำดับ	รายการ	จำนวน	หน่วย	ราคาวัสดุ		ค่าแรง		รวมเงิน
				ราคา/หน่วย	เป็นเงิน	ราคา/หน่วย	เป็นเงิน	
	ยอดยกมา							34,264.54
9	พื้นปูกระเบื้อง 8" *8"	6	ตร.ม.	185.95	1,115.70	158	948	2,063.70
10	กระเบื้องบุผนัง 8"x8" สูง 1.50ม.	18	ตร.ม.	210.28	3,785.04	201	3618	7,403.04
11	งานสุขภัณฑ์-สุขาภิบาล							
	โถชักโครกนั่งราบ เคลือบขาว	2	อัน	2420.56	4,841.12	0	0	4,841.12
	ก๊อกน้ำ	2	ชุด	70.00	140.00	0	0	140.00
	ถังซีเมนต์สำเร็จรูป 0.50*0.80	6	อัน	380.00	2,280.00	0	0	2,280.00
	ฝาถังซีเมนต์สำเร็จรูป 0.80	2	อัน	110.00	220.00	0	0	220.00
	ท่อ+อุปกรณ์ น้ำดี-น้ำเสีย							500.00
	ค่าขุดดินบ่อเกรอะ-บ่อซึม							500.00
12	งานประตู+วงกบ pvc+อุปกรณ์	2	ชุด	1,300.00	2,600.00	0	0	2,600.00
13	งานทาสีน้ำพลาสติก	58	ตร.ม.	30.00	1,740.00	34	1972	3,712.00
	รวม							58,524.40


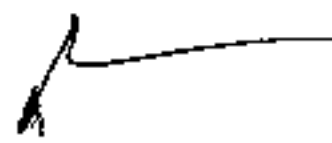
ลงชื่อ..........**ประธานกรรมการ**

(นายสมศรี เก่งขุนทด)

ผู้อำนวยการกองช่าง


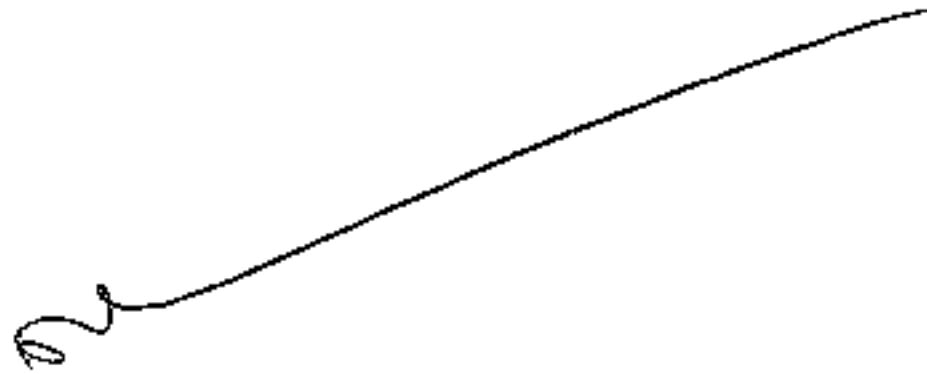

นางสาวพวงเพชร ศรีมัตย์
หัวหน้าสำนักงานปลัด อบต.หนองแวง


นายนิกร เข็มขุนทด
เจ้าพนักงานป้องกันและบรรเทาสาธารณภัย
องค์การบริหารส่วนตำบลหนองแวง

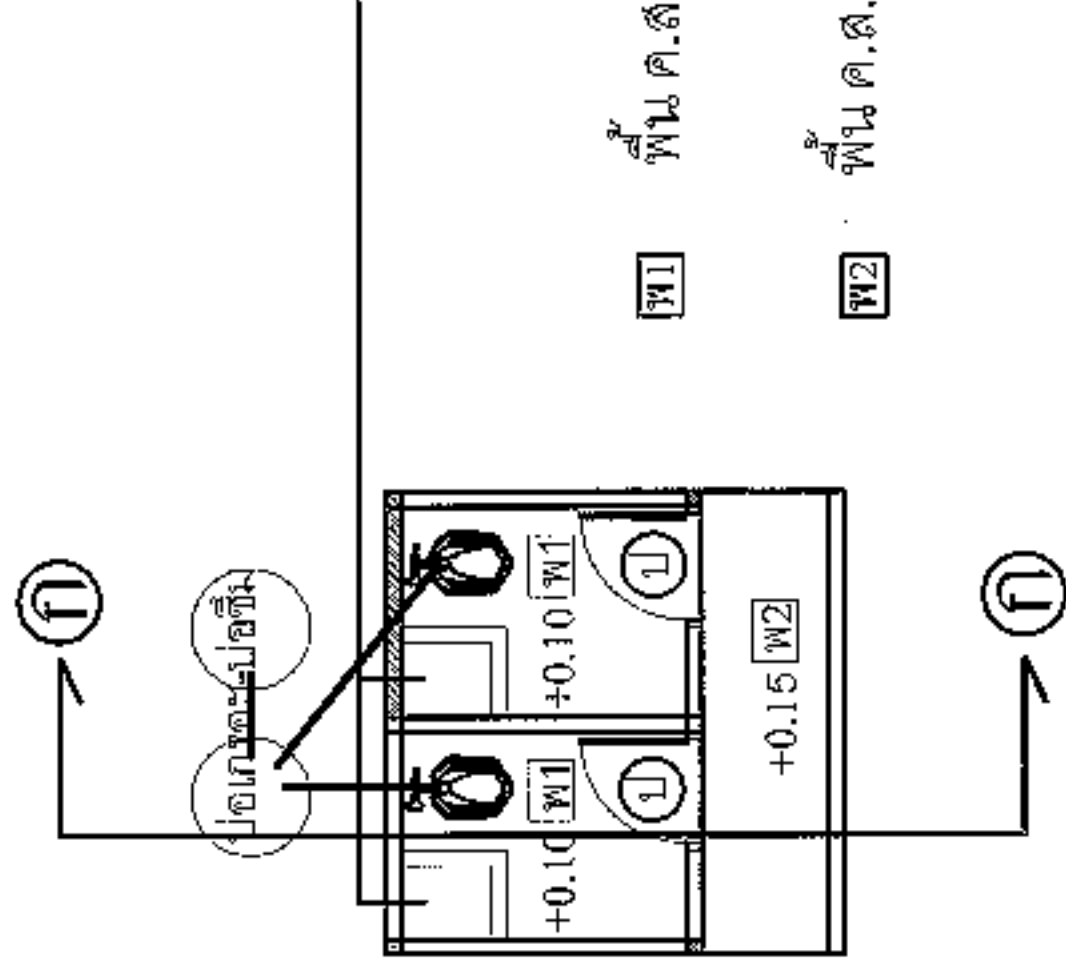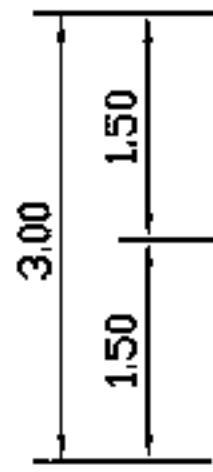

แปลนพื้น

มาตราส่วน 1:100

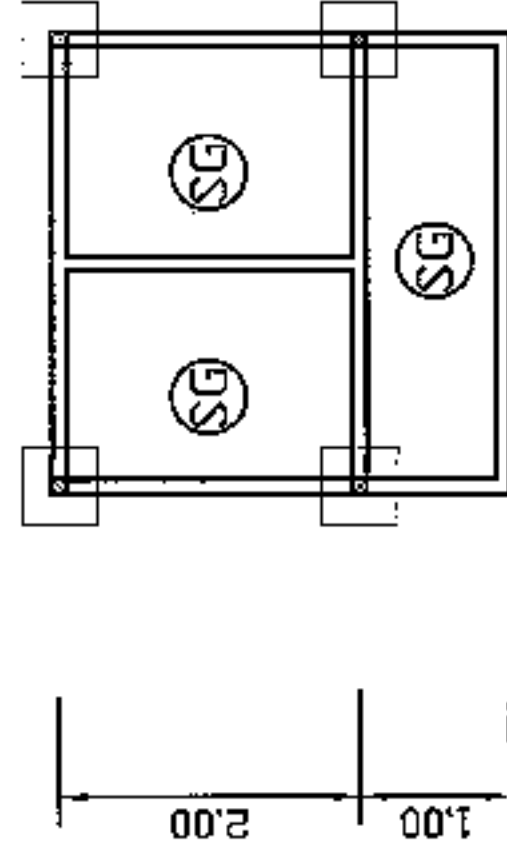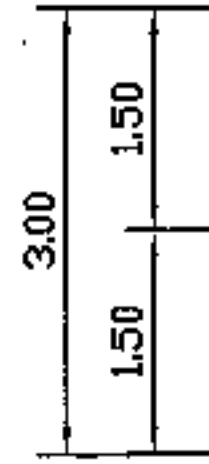


แปลนฐานราก คานคอดิน พื้น

มาตราส่วน 1:100

จอสเตเหล็ก c75*50*20*2.3 มม.

แปเหล็ก ๑" x 2"

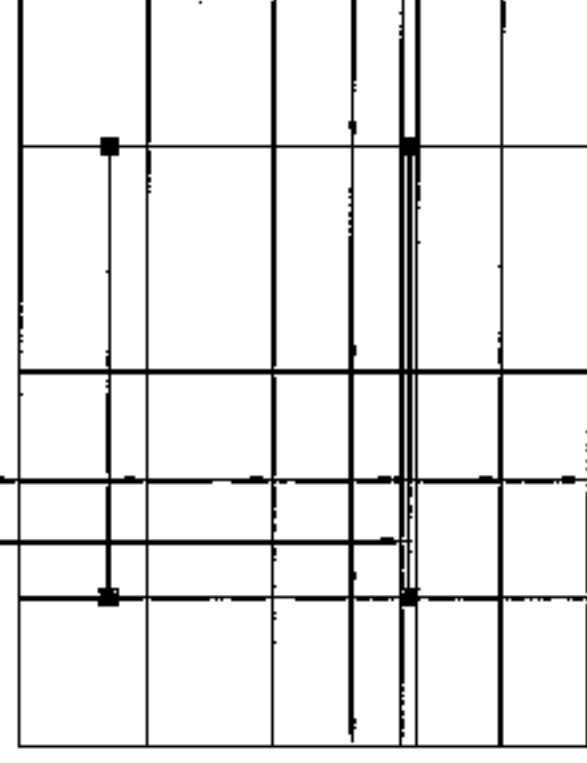

คันทันเหล็ก c 75*50*20*2.3 มม.

เชิงชายบันลมหอรั้ง ๘"

พื้น ค.ส.ล. ผิวปูกระเบื้อง 8" x 8"


พื้น ค.ส.ล. ผิวขัดหยาบ

แปลนโครงสร้างหลังคา

มาตราส่วน 1:100

0.15

2-๑9 มม.

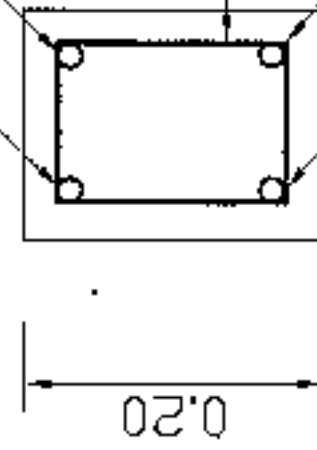


๑6 มม. @ 0.15 ม.

2-๑9 มม.

B 1:10

๑6 มม. @ 0.20 ม.# หรือไวยเมท 4 มม.

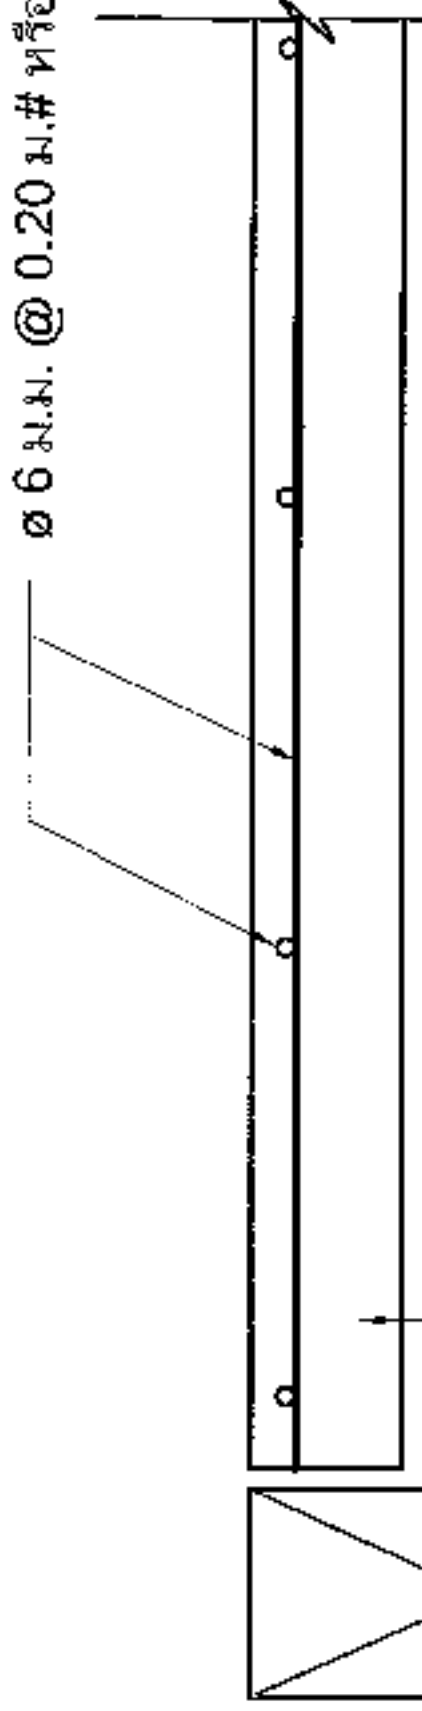

คอนกรีต 1:2:4 หยา 0.10 ม.

เทพื้น ค.ส.ล. 1:10



องค์การบริหารส่วนตำบลหนองแวง

โครงการ

ก่อสร้างห้องน้ำชุมชนพัฒนาเด็กเล็กบ้านหนองบัวทอง

สถานที่

ศูนย์พัฒนาเด็กเล็กบ้านหนองบัวทอง
อำเภอเทพารักษ์ จังหวัดนครราชสีมา

เขียนแบบ

นายสมศักดิ์ เก่งขุนทด
ช่างแปลร่าง

ตรวจสอบ

นายสมศักดิ์ เก่งขุนทด
ช่างแปลร่าง

เห็นชอบ

นางสุกัญญา วัฒนศิริ
ผู้อำนวยการศูนย์พัฒนาเด็กเล็กบ้านหนองบัวทอง

อนุมัติ

นางเพ็ญ แฉล้ม
ผู้อำนวยการกองช่างอำเภอเทพารักษ์

นายสมศักดิ์ เก่งขุนทด

เลขที่ อบต.หนองแวง ๑๙ / 2565

แสดงแบบ

แปลนพื้น แปลนคานคอดิน

มาตราส่วน

1:100

วัน / เดือน / ปี

แผ่นที่

1

หน้าที่

1/15

2.40

โครงการก่อสร้างของ.....

โครงการ.....
ปริมาณงาน.....
งบประมาณ.....บาท
วันเริ่มสัญญา.....วันสิ้นสุดสัญญา.....
ผู้รับจ้าง.....โทร.....
ผู้ควบคุมงาน.....โทร.....
ผู้ควบคุมงาน.....โทร.....

ขอภัยในความไม่สะดวก

แบบขยายข้อความป้าย

มาตรฐาน 1 : 10

รายละเอียดประกอบแบบ

- วัดคู่ป้าย - ความเหมาะสมจะตั้งกองงานตลอดระยะเวลาก่อสร้าง
 - ตัวอักษรให้ชัดเจนตามความเหมาะสมสามารถมองเห็นได้ชัดเจน
 - ค่าแห่งการติดตั้งป้ายรกรการฯ และรายละเอียดอื่น
- ที่ได้กำหนดไว้ในแบบ ให้ผู้ควบคุมงานเป็นผู้กำหนด

นายสมศรี เก่งขุนทด
ผู้อำนวยการกองช่าง อบต.หนองแวง



องค์การปกครองส่วนท้องถิ่น
จังหวัดนครราชสีมา

แบบมาตรฐานเลขที่
พ.ณ.บ. 08-102
๐๙/๖๕

เลขที่ :

มาตรฐานป้ายประชาสัมพันธ์โครงการฯ

ขนาดตัวหนังสือ

เป็นแบบ

นายสมศรี เก่งขุนทด

วิไลลักษณ์

0๐๐

นายสมศรี เก่งขุนทด

นางสมศรี

นางสมศรี เก่งขุนทด

นางสมศรี

นางสมศรี เก่งขุนทด

หน้า

14

จำนวน

5



องค์การปกครองส่วนท้องถิ่น
กรุงเทพมหานคร

แบบมาตรฐานเลขที่
ทต.บม. 03-101
39/65

แบบ :

มาตรฐานป้ายโครงการสร้าง

หน้าซ้าย

หน้าขวา

ผู้ควบคุม

นายสมศรี เก่งขุนทด

ผู้จัดทำ

นายสมศรี เก่งขุนทด

ผู้ตรวจ


นายสมศรี เก่งขุนทด

ผู้จัดทำ

นายสมศรี เก่งขุนทด

หน้าซ้าย

หน้าขวา

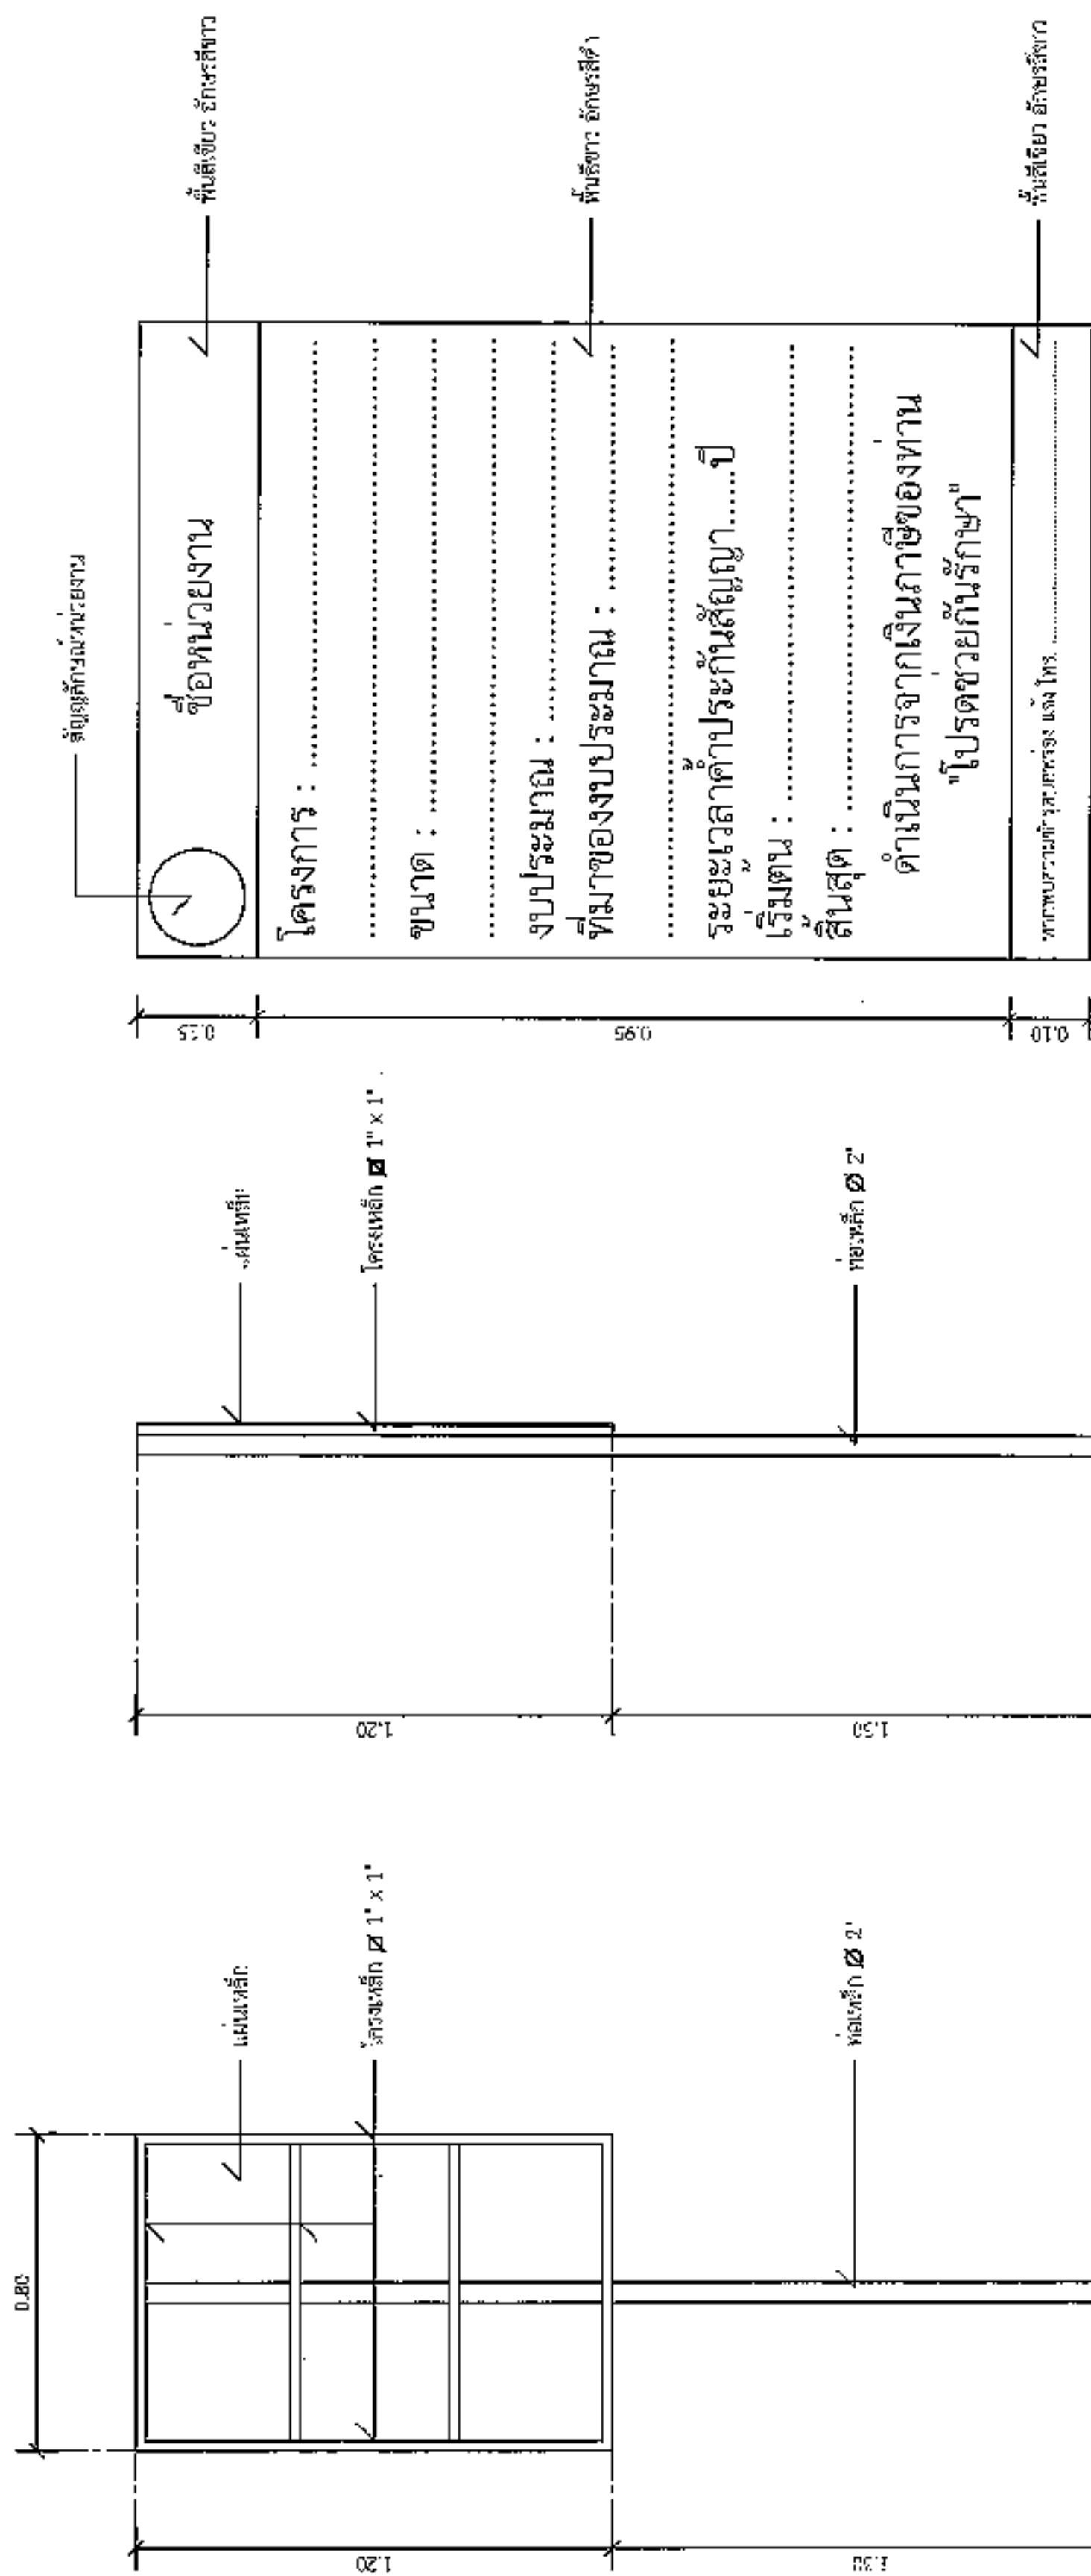

แบบขยายความป้าย

มาตราส่วน 1 : 10

รายการประกอบแบบ

- เสา ที่ปักด้วยเหล็ก ไม้ท่อนไม้สี่เหลี่ยม
- พื้นป้ายด้วยเหล็ก ไม้ท่อนไม้สี่เหลี่ยม
- ตัวอักษรที่ใช้ตามความเหมาะสม

นายสมศรี เก่งขุนทด
ผู้อำนวยการกองช่าง อบต.พนา

รูปด้านข้าง

มาตราส่วน 1 : 20

รูปด้านหลัง

มาตราส่วน 1 : 20