



ประกาศองค์การบริหารส่วนตำบลหนองแขวง

เรื่อง ประกาศกำหนดราคากลางโครงการปรับปรุงซ่อมแซมถนนลาดยางสายด้านขุนทด-หนองแขวง ช่วงห้วยทราย-บ้านใหม่เจริญธรรม เสริมผิวแอสฟัลต์ติกคอนกรีต ตำบลหนองแขวง อำเภเทพารักษ์ จังหวัดนครราชสีมา

ด้วย องค์การบริหารส่วนตำบลหนองแขวง อำเภเทพารักษ์ จังหวัดนครราชสีมา ได้จัดทำตารางแสดงวงเงินงบประมาณที่จัดสรรและราคากลางในงานจ้างก่อสร้าง ประจำปีงบประมาณ ๒๕๖๓ โครงการปรับปรุงซ่อมแซมถนนลาดยางสายด้านขุนทด-หนองแขวง ช่วงห้วยทราย-บ้านใหม่เจริญธรรม เสริมผิวแอสฟัลต์ติกคอนกรีต เรียบร้อยแล้ว

ดังนั้น เพื่อเป็นการเปิดเผยข้อมูลรายละเอียดค่าใช้จ่ายเกี่ยวกับการจัดซื้อจัดจ้าง ราคากลางและการคำนวณราคากลาง ตามมาตรา ๑๐๓/๗ วรรคหนึ่ง และมาตรา ๑๐๓/๘ วรรคหนึ่ง แห่งพระราชบัญญัติประกอบรัฐธรรมนูญว่าด้วยการป้องกันและปราบปรามการทุจริต พ.ศ. ๒๕๕๒ แก้ไขเพิ่มเติม (ฉบับที่ ๒) พ.ศ. ๒๕๕๔ จึงประกาศกำหนดราคากลางโครงการปรับปรุงซ่อมแซมถนนลาดยางสายด้านขุนทด-หนองแขวง ช่วงห้วยทราย-บ้านใหม่เจริญธรรม เสริมผิวแอสฟัลต์ติกคอนกรีต ตำบลหนองแขวง อำเภเทพารักษ์ จังหวัดนครราชสีมา ประจำปีงบประมาณ ๒๕๖๓

จึงประกาศให้ทราบโดยทั่วกัน

ประกาศ ณ วันที่ ๓๑ เดือน พฤษภาคม พ.ศ. ๒๕๖๓

(นางเพียร แซ่ลี)

นายกองค์การบริหารส่วนตำบลหนองแขวง

ตารางแสดงวงเงินงบประมาณที่ได้รับจัดสรรและราคากลางในงานจ้างก่อสร้าง

๑. ชื่อโครงการ โครงการปรับปรุงซ่อมแซมถนนลาดยางสายด่านขุนทด-หนองแขวง ช่วงห้วยทราย-บ้านใหม่เจริญธรรม เสริมผิวลาดยางแบบแอสฟัลท์ติกคอนกรีต ตำบลหนองแขวง อำเภอเทพารักษ์ จังหวัดนครราชสีมา.....
๒. หน่วยงานเจ้าของโครงการ กองช่าง องค์การบริหารส่วนตำบลหนองแขวง อำเภอเทพารักษ์ จังหวัดนครราชสีมา
๓. วงเงินงบประมาณที่ได้รับจัดสรร ๘,๙๕๕,๐๐๐.๐๐ บาท
๓. ลักษณะงาน โดยสังเขป โครงการปรับปรุงซ่อมแซมถนนลาดยางสายด่านขุนทด-หนองแขวง ช่วงห้วยทราย-บ้านใหม่เจริญธรรม เสริมผิวลาดยางแบบแอสฟัลท์ติกคอนกรีต ตำบลหนองแขวง อำเภอเทพารักษ์ จังหวัดนครราชสีมา รายละเอียดดังนี้
ขนาดกว้าง ๖.๐๐ เมตร ไหล่ทางข้างละ ๑.๐๐ เมตร หนา ๕.๐๐ เมตร ยาว ๓.๓๗๔ เมตร
(รายละเอียดตามแบบที่ อบต.กำหนด เลขที่ ๔๐/๒๕๖๓)
๕. ราคากลางคำนวณ ณ วันที่ ๕ พฤษภาคม ๒๕๖๓ เป็นเงิน ๘,๙๕๓,๙๕๘.๘๖ บาท
๖. บัญชีประมาณการราคากลาง
 - ๖.๑ แบบสรุปการประมาณราคากลางค่าก่อสร้าง
 - ๖.๒ แบบสรุปราคากลางงานก่อสร้างทาง สะพาน และท่อลอดเหลี่ยม
 - ๖.๓ แบบแปลนงานก่อสร้าง
 - ๖.๔ รายละเอียดประมาณราคาก่อสร้าง
๗. รายชื่อคณะกรรมการกำหนดราคากลาง
 - ๗.๑ นายสมศรี เก่งขุนทด ตำแหน่ง ผู้อำนวยการกองช่าง
 - ๗.๒ นางสาวพวงเพชร ศรีมาตย์ ตำแหน่ง หัวหน้าสำนักงานปลัด
 - ๗.๓ นางสาวเยาวลักษณ์ อางธานี ตำแหน่ง นักทรัพยากรบุคคล
 - ๗.๓ นายวิทยา ศิริบูรณ์ ตำแหน่ง นักวิชาการเงินและบัญชี

ประธานกรรมการ

กรรมการ

กรรมการ

กรรมการ/เลขานุการ

ประมาณราคาก่อสร้างเป็นราคากลาง

องค์การบริหารส่วนตำบลหนองแขวง อำเภอเทพารักษ์ จังหวัดนครราชสีมา

โครงการ ปรับปรุงซ่อมแซมถนนลาดยางสายด้านขุนทด-หนองแขวง ช่วงห้วยทราย-บ้านใหม่เจริญธรรม
เสริมผิวแอสฟัลต์ติกคอนกรีต

สถานที่ก่อสร้าง บ้านหนองแขวง หมู่ที่ ๑

เจ้าของงาน องค์การบริหารส่วนตำบลหนองแขวง อำเภอเทพารักษ์ จังหวัดนครราชสีมา ออกแบบและรายการ

แบบเลขที่ ๔๐ / ๒๕๖๓ จำนวน แผ่น

ประมาณการเมื่อ วันที่ ๑ พฤษภาคม ๒๕๖๓

ลำดับที่	รายการ	รวมค่างานต้นทุน (บาท)	Factor F	รวมค่าก่อสร้าง (บาท)	หมายเหตุ
๑	ประเภทงานทาง	๖,๖๘๕,๙๖๔.๐๘	๑.๓๔๕๒	๘,๙๙๓,๙๕๘.๘๖	Factor F
๒	ป้ายโครงการ			-	-เงินจ่ายล่วงหน้า ๖% -ดอกเบี้ยเงินกู้ ๗% -ดอกเบี้ยเงินฝาก ๐% -ภาษี ๗%
รวมราคาก่อสร้างเป็นเงิน				๘,๙๙๓,๙๕๘.๘๖	
สรุป	คิดเป็นเงินงบประมาณ			๘,๙๙๓,๙๕๘.๘๖	
(ตัวอักษร) (-แปดล้านเก้าแสนเก้าหมื่นสามพันเก้าร้อยห้าสิบแปดบาทแปดสิบหกสตางค์-)					

คณะกรรมการกำหนดราคากลาง ตามคำสั่ง เลขที่ ๒๐๘/๒๕๖๓ ลงวันที่ ๒๘ เมษายน พ.ศ. ๒๕๖๓
ได้ตรวจสอบแล้วเห็นชอบให้ประมาณราคานี้เป็นราคากลาง

(ลงชื่อ).....ประธานกรรมการ

(นายสมศรี เก่งขุนทด)

ผู้อำนวยการกองช่าง

(ลงชื่อ).....กรรมการ

(นางสาวพวงเพชร ศรีมัตย์)

หัวหน้าสำนักงานปลัด

(ลงชื่อ).....กรรมการ

(นางสาวเยาวลักษณ์ อาจธานี)

นักทรัพยากรบุคคล

(ลงชื่อ).....กรรมการ/เลขานุการ

(นายวิทยา ศิริบุรณ)

นักวิชาการเงินและบัญชี

แบบฟอร์มรายงานหรือสรุปราคากลางงานก่อสร้างทาง สะพาน และท่อเหลี่ยม

ชื่อโครงการ/งานก่อสร้าง ประมวลราคาจ้างก่อสร้างโครงการปรับปรุงซ่อมแซมถนนลาดยางสายด่านขุนทด - หนองแขวง ช่วงห้วยทราย -บ้านใหม่เจริญธรรมเสริมผิวลาดยางแบบแอสฟัลต์ติกคอนกรีต
 ด้วยวิธีประกวดราคาอิเล็กทรอนิกส์ (e-bidding)
 หน่วยงานเจ้าของโครงการ/งานก่อสร้าง องค์การบริหารส่วนตำบลหนองแขวง/องค์การบริหารส่วนตำบลหนองแขวง

ลำดับที่ ตามสัญญา	รายการงานก่อสร้าง	หน่วย	จำนวน	ราคาต่อหน่วย	ราคาทุน	FN	ราคาต่อหน่วย X FN	ราคากลาง
1	2. งานรองพื้นทางและพื้นทาง (SUBBASE AND BASE COURSES) 2.1 งานรื้อชั้นทางเดิมและก่อสร้างใหม่ หนา.....ซม. (SCARIFICATION & RECONSTRUCTION OF EXISTING BASE)(ชั้นพื้นทางหินคลุก/กรวดไม้)	ตร.ม.	26,992.000	12.54	338,479.68	1.3452	16.86	455,322.86
2	2.2 งานหินคลุกปรับระดับ	ลบ.ม.	900.000	339.32	305,388.00	1.3452	456.45	410,807.93
3	3. งานผิวทาง (SURFACE COURSES) 3.1 งานไพรม์โค้ต และแทคโค้ต (PRIME COAT & TACK COAT) 3.1.1 งานลาดแอสฟัลต์ไพรม์โค้ต (PRIME COAT) (พื้นทางหินคลุก)	ตร.ม.	26,992.000	25.11	677,769.12	1.3452	33.77	911,735.02
4	3.2 งานแอสฟัลต์คอนกรีต (ASPHALT CONCRETE) 3.2.1 งานชั้นผิวทางแอสฟัลต์คอนกรีต หนา.....ซม. (ASPHALT CONCRETE WEARING COURSE)	ตร.ม.	26,992.000	190.94	5,153,852.48	1.3452	256.85	6,932,962.35
5	4. งานตีเส้นจราจร (สีเทอร์โมพลาสติก)	ตร.ม.	788.000	267.10	210,474.80	1.3452	359.30	283,130.70

วิทยา ศิริบูรณ์

01 พฤษภาคม 2563 16:09:37

หน้า 1 จาก 2

แบบฟอร์มรายงานหรือสรุปราคากลางงานก่อสร้างทาง สะพาน และท่อเหลี่ยม

ชื่อโครงการ/งานก่อสร้าง ประกวดราคาจ้างก่อสร้างโครงการปรับปรุงซ่อมแซมถนนลาดยางสายด่านขุนทด - หนองแขวง ช่วงห้วยทราย -บ้านใหม่เจริญธรรมเสริมผิวลาดยางแบบแอสฟัลต์ติกคอนกรีต

ด้วยวิธีประกวดราคาอิเล็กทรอนิกส์ (e-bidding)

หน่วยงานเจ้าของโครงการ/งานก่อสร้าง องค์การบริหารส่วนตำบลหนองแขวง/องค์การบริหารส่วนตำบลหนองแขวง



รวมราคากลาง


8,993,958.86

แบบฟอร์มรายงานหรือสรุปราคากลางงานก่อสร้างทาง สะพาน และท่อเหลี่ยม

ชื่อโครงการ/งานก่อสร้าง ประมวลราคาจ้างก่อสร้างโครงการปรับปรุงซ่อมแซมถนนลาดยางสายด่านขุนทด - หนองแขวง ช่วงห้วยทราย -บ้านใหม่เจริญธรรมเสริมผิวลาดยางแบบแอสฟัลต์ติกคอนกรีต ด้วยวิธีประกวดราคาอิเล็กทรอนิกส์ (e-bidding)

หน่วยงานเจ้าของโครงการ/งานก่อสร้าง องค์การบริหารส่วนตำบลหนองแขวง/องค์การบริหารส่วนตำบลหนองแขวง

(พวงเพชร ศรีมัตย์)
กรรมการกำหนดราคากลาง

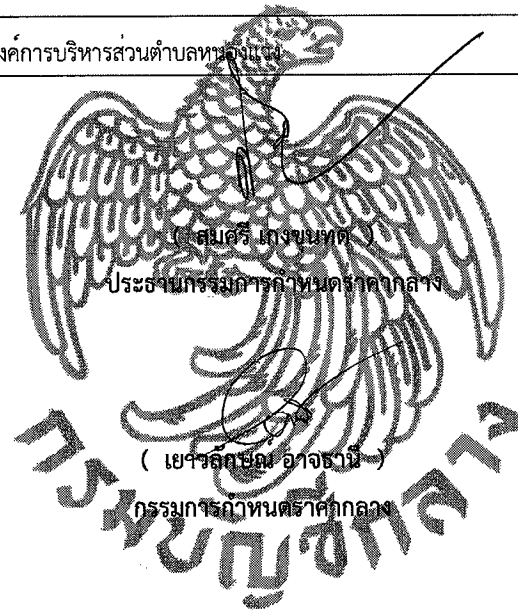

(เยาวลักษณ์ อัจฉาน)

กรรมการกำหนดราคากลาง


(วิทยา ศิริบูรณ์)
กรรมการกำหนดราคากลาง

วิทยา ศิริบูรณ์

01 พฤษภาคม 2563

โครงการปรับปรุงซ่อมแซมถนนลาดยางผิวจราจรแอสฟัลต์ติกคอนกรีต สายด้านขุนทด -บ้านหนองแวง ช่าง (ห้วยทราย- บ้านใหม่เจริญธรรม)


ถนนลาดยางผิวจราจรกว้าง 6.00 เมตร ไหล่ทาง กว้างข้างละ 1.00 เมตร ยาว 3+374 กิโลเมตร

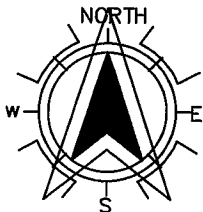

N 15.22868 , E 101.55714

จุดสิ้นสุดโครงการ กม. 3+374

N 15.23132 , E 101.52591

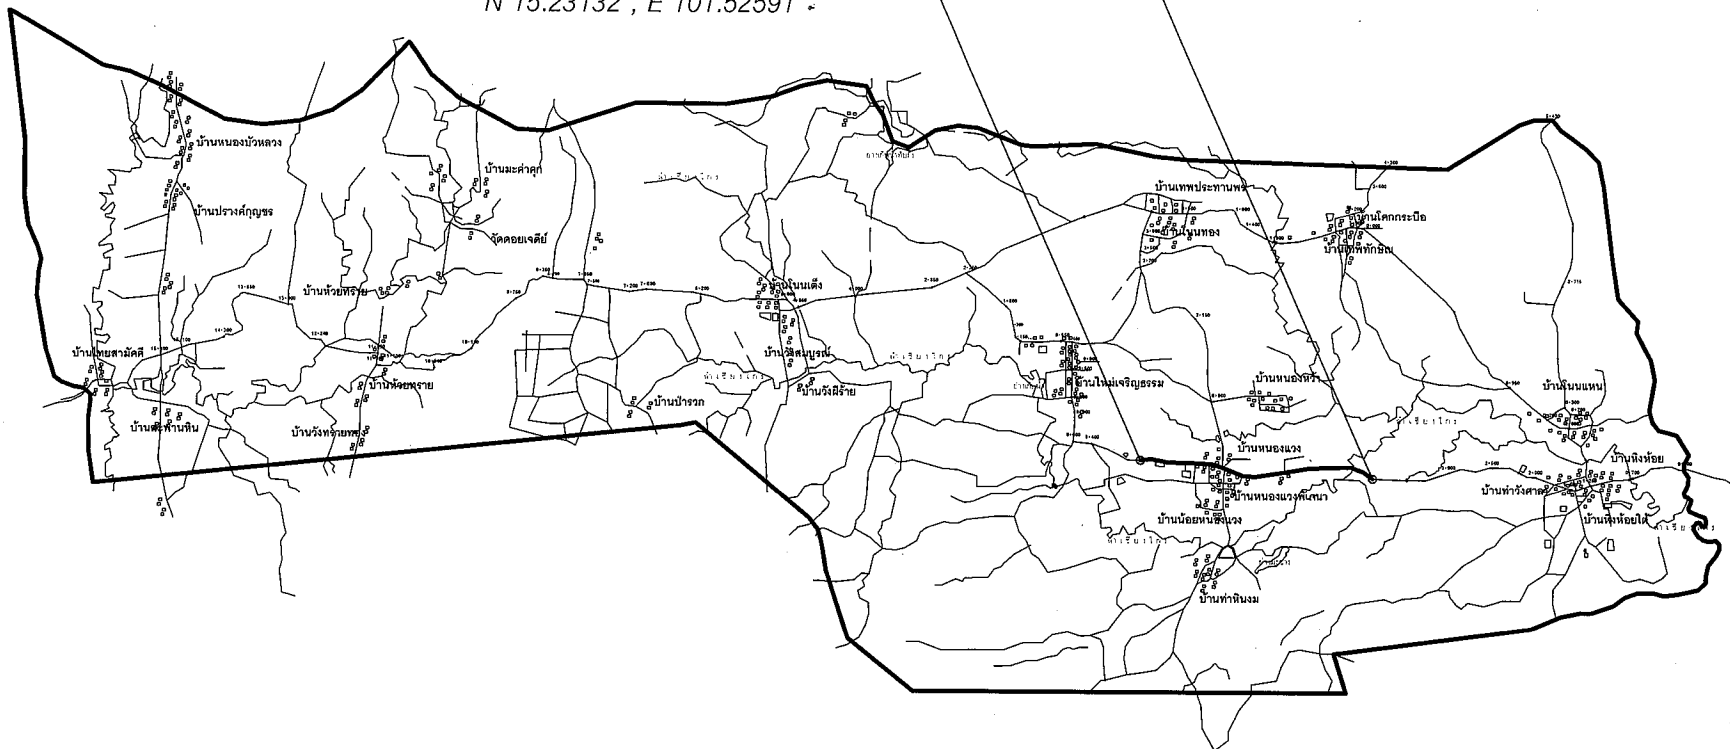

องค์การบริหารส่วนตำบลหนองแวง

โครงการ

ปรับปรุงซ่อมแซมถนนลาดยาง
สายด่านขุนทด -บ้านหนองแขวง

สถานที่

ถนนลาดยางสายด่านขุนทด-หนองแขวง
ช่วง (ห้วยทราย-บ้านใหม่เจริญธรรม)
ตำบลหนองแขวง อำเภอเทพารักษ์ จังหวัดนครราชสีมา

เขียนแบบ

นายยงยุทธ ไชยจิตรัส
ตำแหน่ง ผู้ช่วยนายช่างโยธา

ตรวจแบบ

นายสมศรี เก่งขุนทด
ตำแหน่ง ผู้อำนวยการกอง

เห็นชอบ

นายชยพล เจริญกุล
ปลัด อบต.หนองแวง

อนุมัติ

นางเพ็ญร แซ่ลี้
นายก อบต.หนองแวง

หมายเลขแบบ

แสดงแบบ

แผนที่สังเขป

มาตราส่วน

วัน / เดือน / ปี

แม่พิมพ์

i

หน้าที่

1

12

โครงการปรับปรุงซ่อมแซมถนนลาดยางผิวจราจรแอสฟัลต์ติกคอนกรีต สายด้านขุนทด-บ้านหนองแวง ช่วง (ห้วยทราย- บ้านใหม่เจริญธรรม)

ตำบลหนองแวง อำเภอเทพารักษ์ จังหวัดนครราชสีมา

ถนนลาดยางผิวจราจรกว้าง 6.00 เมตร ไหล่ทาง กว้างข้างละ 1.00 เมตร ยาว 3+374 กิโลเมตร

เสริมหินคลุก กว้าง 8 เมตร หนาเฉลี่ย 0.10 เมตร (บดอัดแน่น) จาก กม. 1+949 ถึง กม.3+074



จุดสิ้นสุดโครงการ กม. 3+374

N 15.23132 , E 101.52591

จุดเริ่มต้นโครงการ กม. 0+000

N 15.22868 , E 101.55714

สารบัญ		
แผ่นที่	รายการ	หมายเหตุ
1	แผนที่สังเขป	
2	ผังบริเวณ	



องค์การบริหารส่วนตำบลหนองแวง

โครงการ	ปรับปรุงซ่อมแซมถนนลาดยาง สายด้านขุนทด-บ้านหนองแวง
สถานที่ก่อสร้าง	ถนนลาดยางสายด้านขุนทด-หนองแวง ช่วง (ห้วยทราย-บ้านใหม่เจริญธรรม)
ตำบลหนองแวง	อำเภอเทพารักษ์ จังหวัดนครราชสีมา

สำรวจ	นายสมศรี เก่งขุนทด ผู้อำนวยการกองช่าง อบต.หนองแวง
เขียนแบบ/ออกแบบ	นายยุทธ ไขจิตรัต ผู้ช่วยนายช่างโยธา อบต.หนองแวง
ตรวจแบบ	นายสมศรี เก่งขุนทด ผู้อำนวยการกองช่าง อบต.หนองแวง

เห็นชอบ	นายชยพล เจริญฤทธิ์ ปลัด อบต.หนองแวง
อนุมัติ	นางเพียร แซ่ลี นายก อบต.หนองแวง

แสดงแบบ	ผังบริเวณ
เลขที่แบบ	
วันเดือนปี	
มาตราส่วน	

แผ่น	2
จำนวน	12

ทิศเหนือ



จุดสิ้นสุดโครงการ ฯ
กม. 3+374.000

จุดเริ่มต้นโครงการ ฯ
กม. 0+000.000

คันสະเดา
BM3. = 0.250

เสาไฟฟ้า
BM2. = 0.250

POT. STA. 0+000.000

คันสະเดา
BM1. = 1.400

เสริมหินคลุก กว้าง 8 เมตร หนาเฉลี่ย 0.10 เมตร (บดอัดแน่น)
จาก กม. 1+949 ถึง กม.3+074

แบบแปลนและรูปตัดตามยาว



องค์การบริหารส่วนตำบลหนองแสง

โครงการ
ปรับปรุงซ่อมแซมถนนลาดยางผิวทางพาราเลลสโตนิกคอนกรีต
สายด่านขุนทด - บ้านหนองแสง ช่วงหมู่ที่ 2- หมู่ที่ 1) ช่วงที่ 2

สถานที่ก่อสร้าง
ถนนลาดยางสายด่านขุนทด-หนองแสง
(บ้านหึงห้อย-บ้านหนองแสง)หมู่ 2-หมู่ 1ช่วงที่ 2

ตำบลหนองแสง อำเภอเทพารักษ์ จังหวัดนครราชสีมา

สำรวจ
นายสมศรี เก่งขุนทด
ผู้อำนวยการกองช่าง อบต.หนองแสง

เขียนแบบ/ออกแบบ
นายยงยุทธ ไขจิรัตน์
ผู้ช่วยนายช่างโยธา อบต.หนองแสง

ตรวจสอบ
นายสมศรี เก่งขุนทด
ผู้อำนวยการกองช่าง อบต.หนองแสง

เงินชม
นายชัยพล เจริญฤทธิ์
ปลัด อบต.หนองแสง

อนุมัติ
นางเพียร แซ่ลี
นายก อบต.หนองแสง

แบบแปลนและรูปตัดตามยาว

เลขที่แบบ



วันที่เสนอปี

มาตราส่วน

4

12

จำนวน

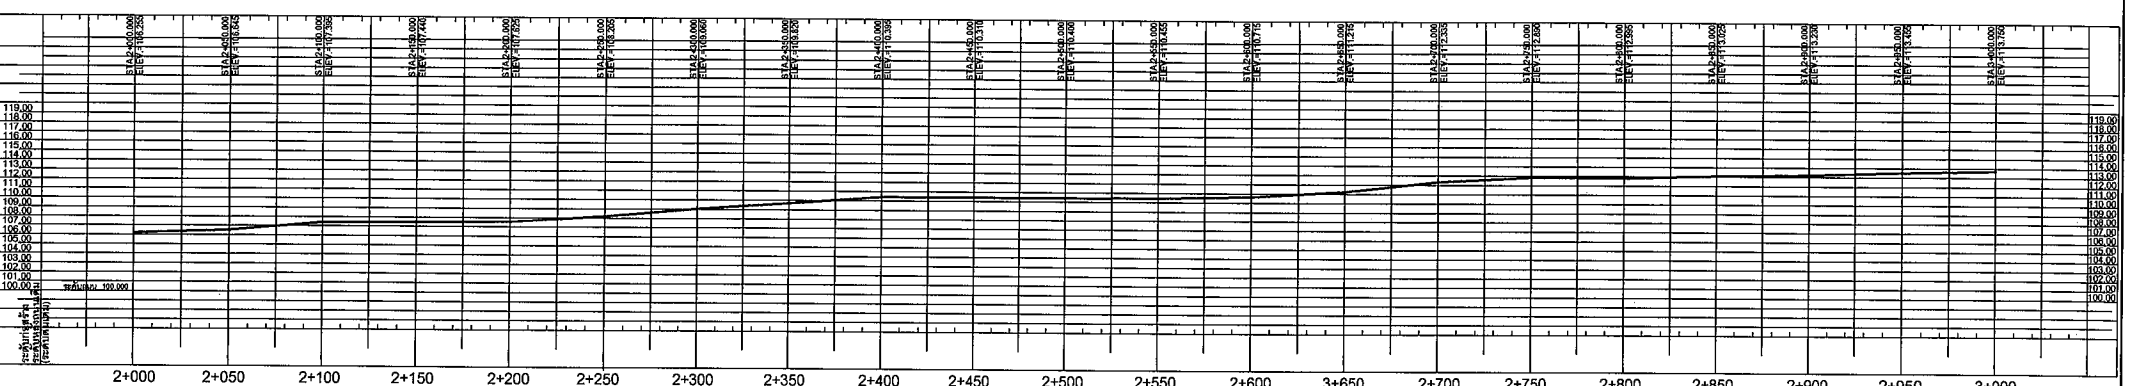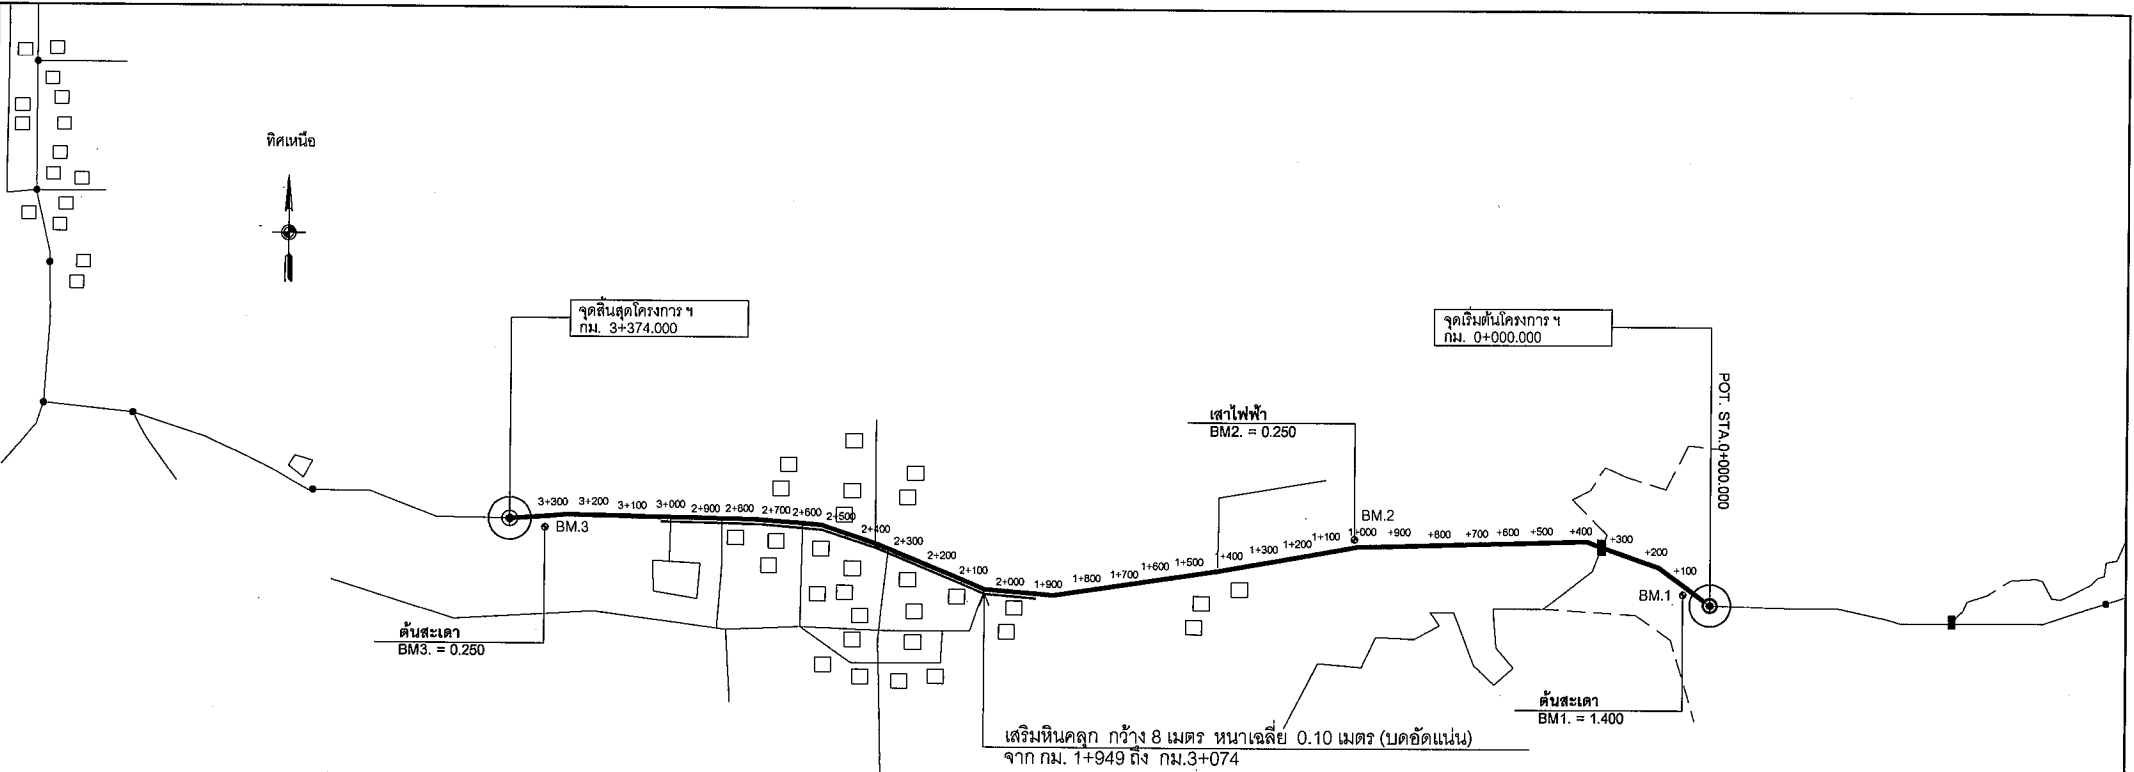

แบบแปลนและรูปตัดตามยาว




องค์การบริหารส่วนตำบลหนองแวง	โครงการ	สำรวจ	นายสมศรี เก่งขุนทด ผู้อำนวยการกองช่าง อบต.หนองแวง	ตรวจสอบ	นายรชพล เจริญฤทธิ์ ปลัด อบต.หนองแวง	แบบแปลนและรูปตัดตามยาว <table border="1"> <tr> <td>เลขที่แบบ</td> <td></td> <td rowspan="3"> 5 12 </td> </tr> <tr> <td>วันเดือนปี</td> <td></td> </tr> <tr> <td>มาตราส่วน</td> <td></td> </tr> </table>	เลขที่แบบ		5 12	วันเดือนปี		มาตราส่วน	
	เลขที่แบบ		5 12										
	วันเดือนปี												
	มาตราส่วน												
สถานที่ก่อสร้าง	ถนนลาดยางสายด่านขุนทด-หนองแวง (บ้านหึงห้อย-บ้านหนองแวง) หมู่ 2-หมู่ 1 ช่วงที่ 1	เขียนแบบ/ออกแบบ	นายยังยุทธ ไชยรัตน์ ผู้ช่วยนายช่างโยธา อบต.หนองแวง	อนุมัติ	นางเพียร แซ่ลี นายก อบต.หนองแวง								
ตำบลหนองแวง	อำเภอเทพารักษ์ จังหวัดนครราชสีมา	ตรวจแบบ	นายสมศรี เก่งขุนทด ผู้อำนวยการกองช่าง อบต.หนองแวง										


ทิศเหนือ

จุดสิ้นสุดโครงการ ฯ
กม. 3+374.000จุดเริ่มต้นโครงการ ฯ
กม. 0+000.000เสาไฟฟ้า
BM2. = 0.250คันสكة
BM3. = 0.250คันสكة
BM1. = 1.400เสริมหินคลุก กว้าง 8 เมตร หนาเฉลี่ย 0.10 เมตร (บดอัดแน่น)
จาก กม. 1+949 ถึง กม.3+074

POT. STA. 0+000.000

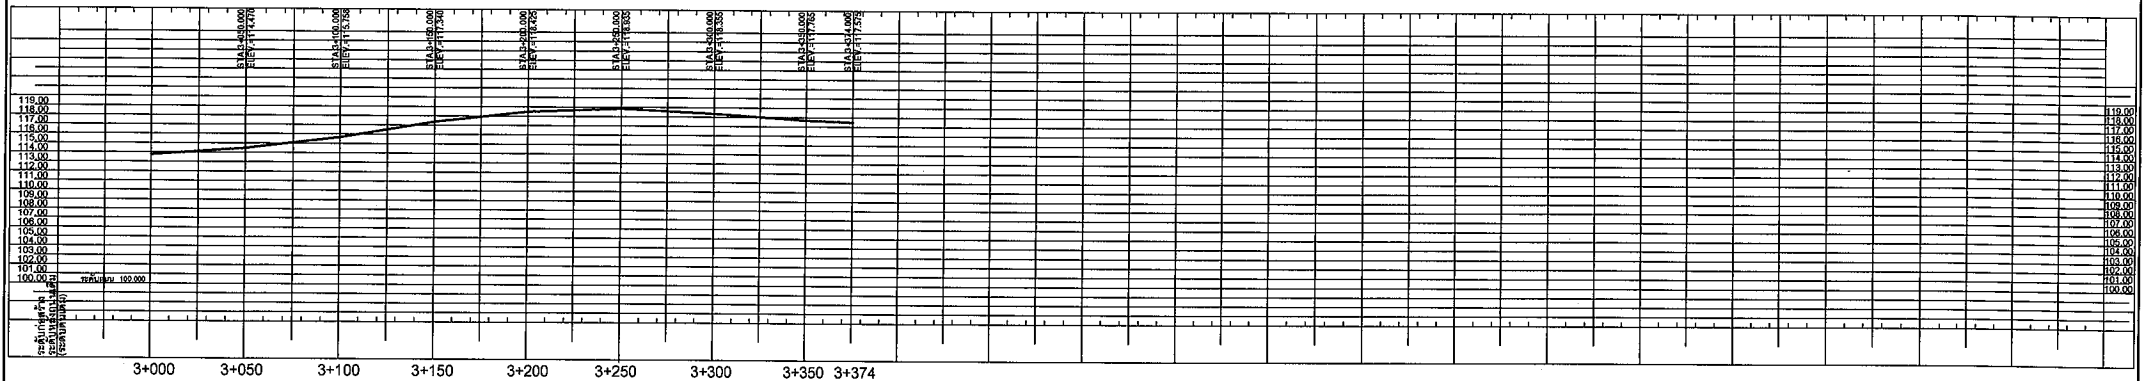

แบบแปลนและรูปตัดตามยาว

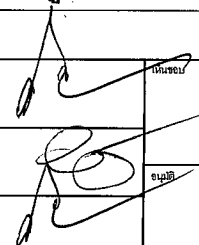

โครงการ
ปรับปรุงซ่อมแซมถนนลาดยางผิวทางพาราเอสฟัลต์คิกคอนกรีต
สายคำขุนทด - บ้านหนองแวง ช่วงหมู่ที่ 2- หมู่ที่ 1) ช่วงที่ 2

สถานที่ก่อสร้าง
ถนนลาดยางสายคำขุนทด-หนองแวง
(บ้านหึงห้อย-บ้านหนองแวง)หมู่ 2-หมู่ 1 ช่วงที่ 2

ตำบลหนองแวง อำเภอเทพารักษ์ จังหวัดนครราชสีมา

สำรวจ
นายสมศรี เก่งขุนทด
ผู้อำนวยการกองช่าง อบต.หนองแวง

ออกแบบ/ออกแบบ
นายชยพร ไข่อธิ
ผู้ช่วยนายช่างโยธา อบต.หนองแวง

ตรวจสอบ
นายสมศรี เก่งขุนทด
ผู้อำนวยการกองช่าง อบต.หนองแวง

นายชยพล เจริญฤทธิ์
ปลัด อบต.หนองแวง

นางเพียร แซ่ลี
นายก อบต.หนองแวง

แบบแปลน

แบบแปลนและรูปตัดตามยาว

เลขที่แบบ


วันเดือนปี

มาตราส่วน

6

12

จำนวน

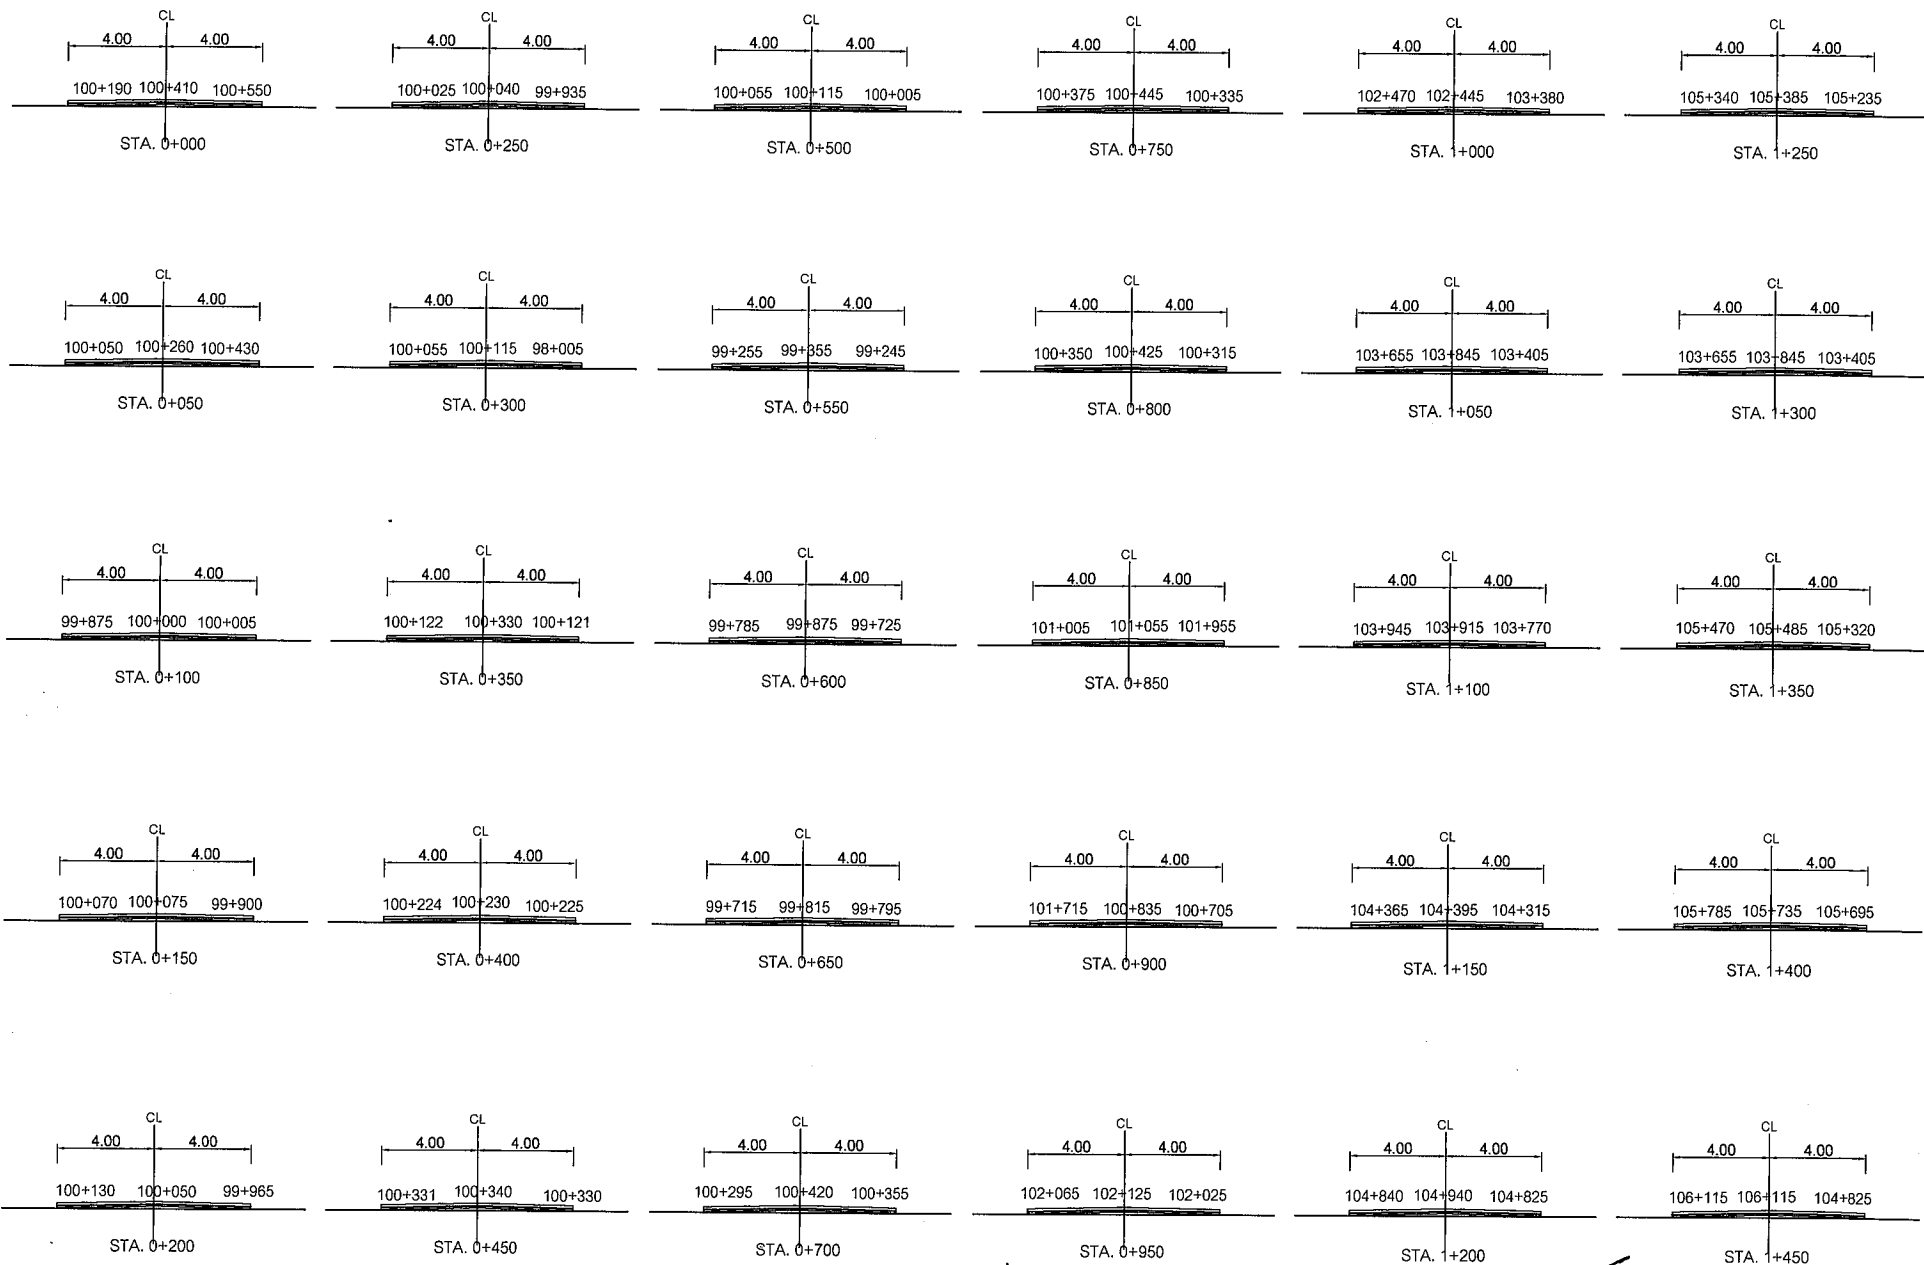

องค์การบริหารส่วนตำบลหนองแวง

โครงการ

ปรับปรุงซ่อมแซมถนนลาดยางผิวจราจรแอสฟัลติกคอนกรีต
สายตำบลขุนทด - บ้านหนองแวง ช่วงหมู่ที่ 2- หมู่ที่ 1) ช่วงที่ 2

สถานที่ก่อสร้าง

ถนนลาดยางสายตำบลขุนทด-หนองแวง
(บ้านห้วย-บ้านหนองแวง)หมู่ 2-หมู่1ช่วงที่ 2
ตำบลหนองแวง อำเภอเทพารักษ์ จังหวัดนครราชสีมา

สำรวจ

นายสมศรี เก่งขุนทด
ผู้อำนวยการกองช่าง อบต.หนองแวง

เขียนแบบ/จัดขอบ

นายชัยยุทธ ไช้จิตรัส
ผู้ช่วยนายช่างโยธา อบต.หนองแวง

ควบคุมแบบ

นายสมศรี เก่งขุนทด
ผู้อำนวยการกองช่าง อบต.หนองแวง

เงินชอบ

นายชยพล เจริญฤทธิ์
ปลัด อบต.หนองแวง

อนุมัติ

นางเพ็ญ แซ่ลี
นายก อบต.หนองแวง

แสดงแบบ

รูปตัดถนนตามขวาง

เลขที่แบบ


วันเดือนปี

มาตราส่วน

แผ่น

7

12

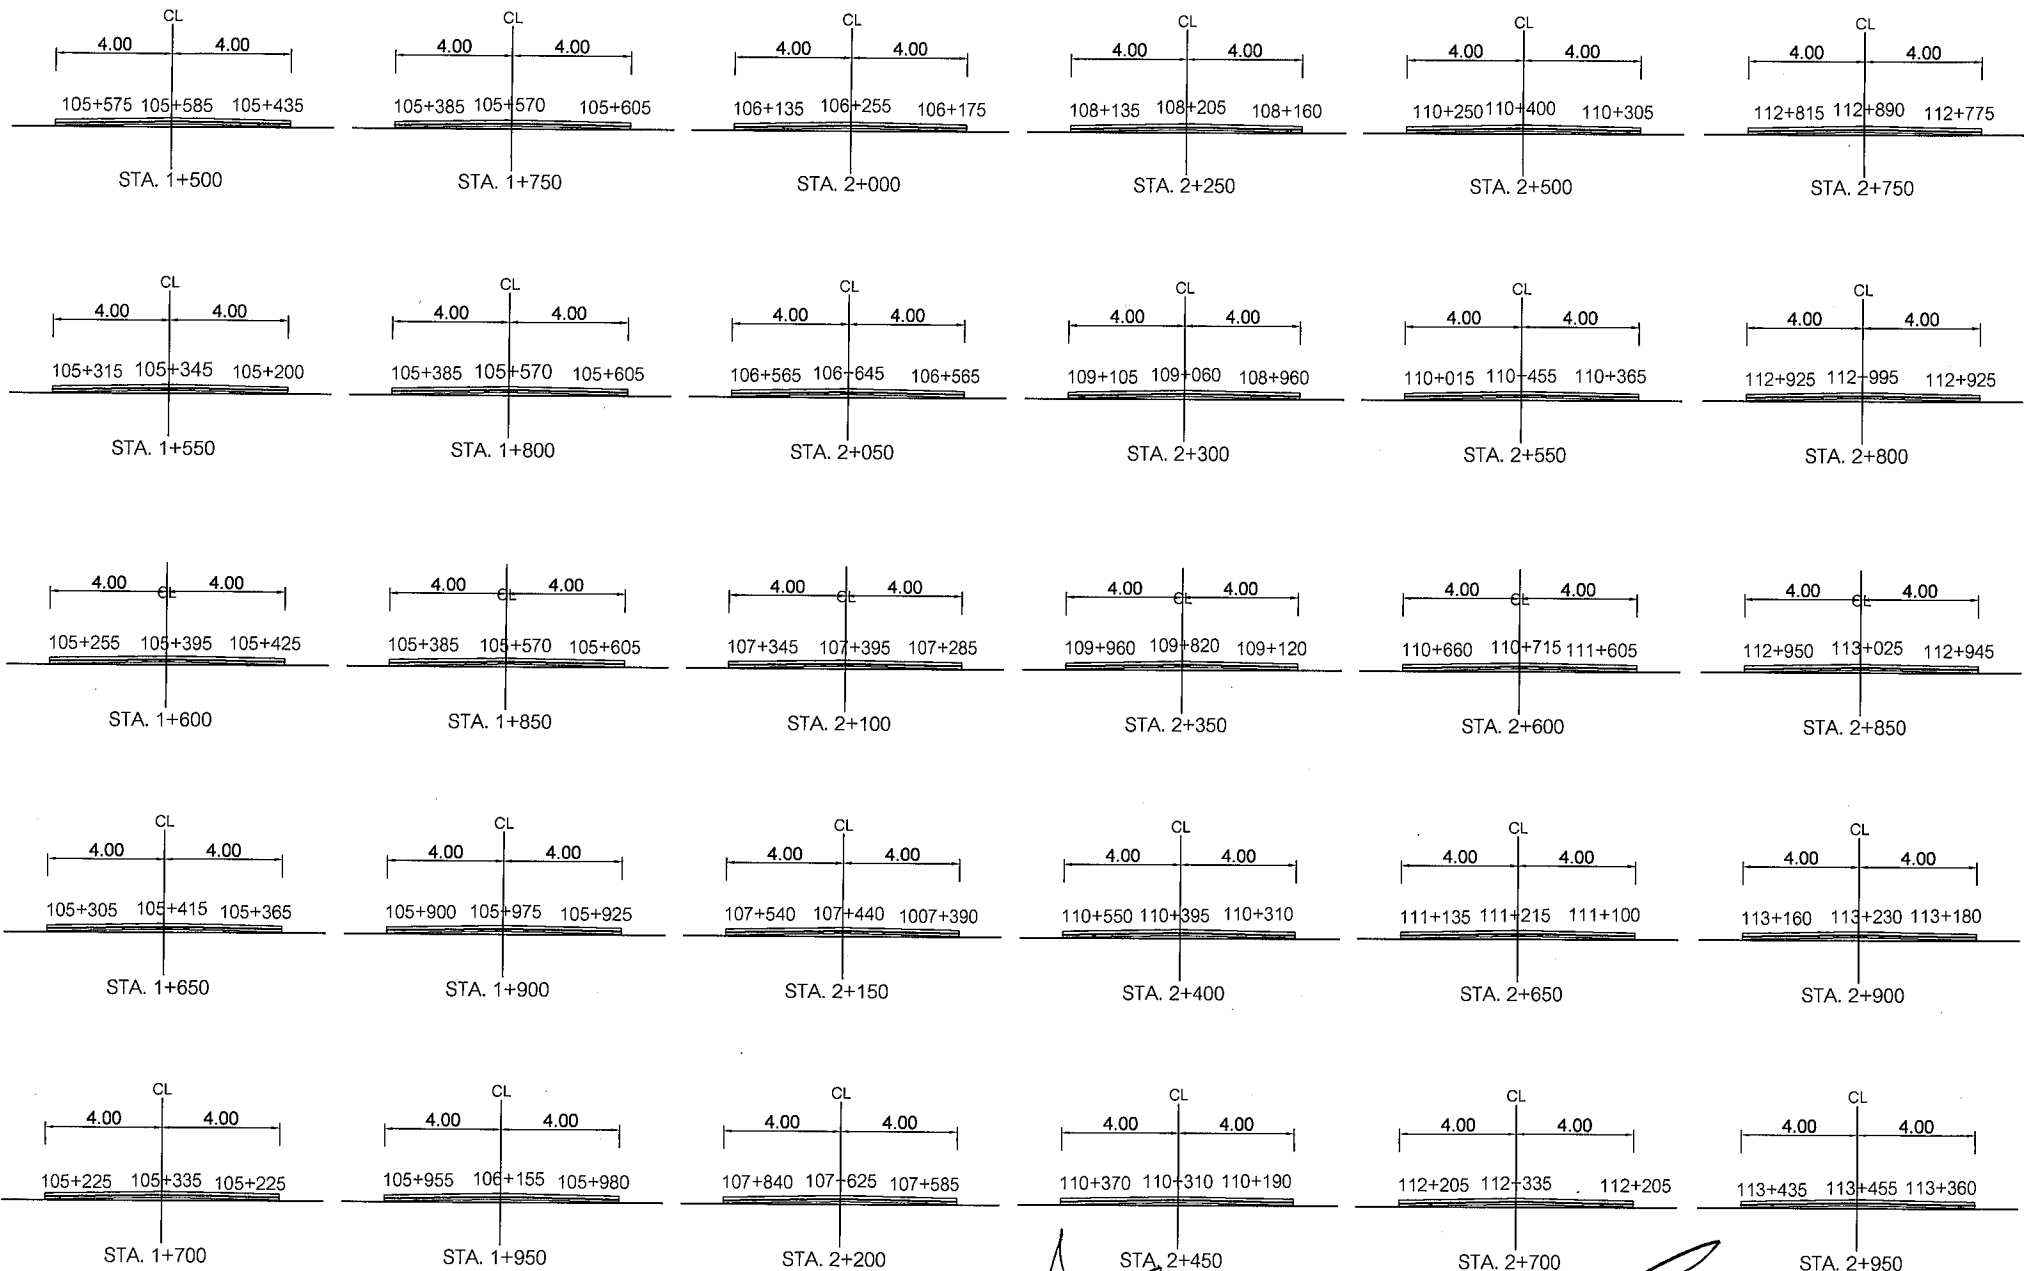

องค์การบริหารส่วนตำบลหนองแวง

โครงการ
ปรับปรุงซ่อมแซมถนนลาดยางผิวจราจรแอสฟัลติกคอนกรีต
สายคันขุนทด - บ้านหนองแวง ช่วงหมู่ที่ 2- หมู่ที่ 1) ช่วงที่ 2

สถานที่ก่อสร้าง
ถนนลาดยางสายคันขุนทด-หนองแวง
(บ้านดิงห้อย-บ้านหนองแวง)หมู่ 2-หมู่1ช่วงที่ 2

ตำบลหนองแวง อำเภอเทพารักษ์ จังหวัดนครราชสีมา

สำรวจ
นายสมศรี เก่งขุนทด
ผู้อำนวยการกองช่าง อบต.หนองแวง

เขียนแบบ/ออกแบบ
นาย योग ไข่อูร์
ผู้ช่วยนายช่างโยธา อบต.หนองแวง

ตรวจแบบ
นายสมศรี เก่งขุนทด
ผู้อำนวยการกองช่าง อบต.หนองแวง










เขียนแบบ
นายชยพล เจริญฤทธิ์
ปลัด อบต.หนองแวง

นายเพียร แซ่ลี
นายก อบต.หนองแวง

แสดงแบบ
รูปตัดถนนตามขวาง

เลขที่แบบ
วันที่มอบ
มาตราส่วน

แผ่น
8
12
จำนวน

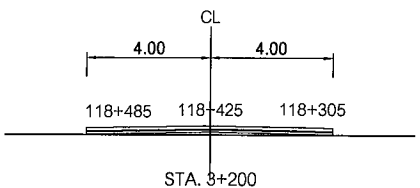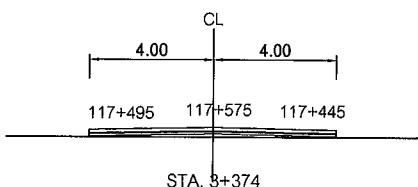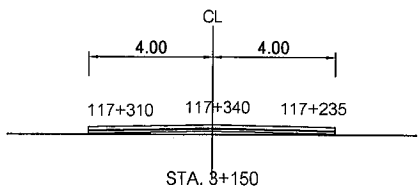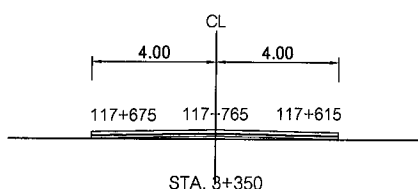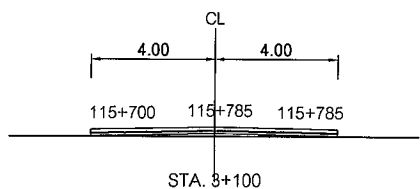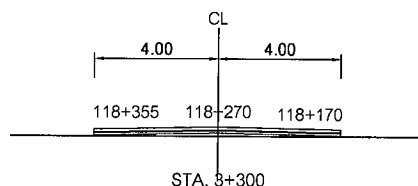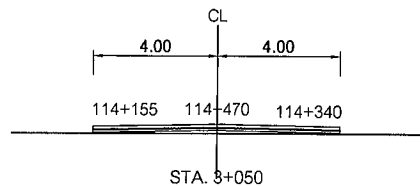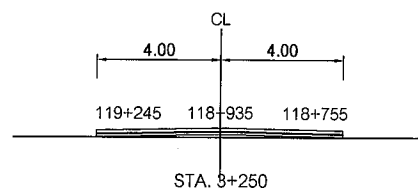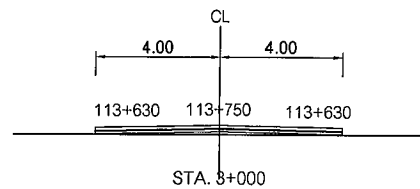

โครงการ
ปรับปรุงซ่อมแซมถนนลาดยางผิวทางพาราออสฟัลต์ติกคอนกรีต
สายด่านขุนทด - บ้านหนองแวง ช่วงหมู่ที่ 2- หมู่ที่ 1) ช่วงที่ 2

สถานที่ก่อสร้าง
ถนนลาดยางสายด่านขุนทด-หนองแวง
(บ้านหึงห้อย-บ้านหนองแวง)หมู่ 2-หมู่ 1 ช่วงที่ 2

ตำบลหนองแวง อำเภอเทพารักษ์ จังหวัดนครราชสีมา

สำรวจ
นายสมศรี เก่งขุนทด
ผู้อำนวยการกองช่าง อบต.หนองแวง

เขียนแบบ/ออกแบบ
นายยุทธ ไขจิตรัต
ผู้ช่วยนายช่างโยธา อบต.หนองแวง

ตรวจแบบ
นายสมศรี เก่งขุนทด
ผู้อำนวยการกองช่าง อบต.หนองแวง


เห็นชอบ
นายชยพล เจริญฤทธิ์
ปลัด อบต.หนองแวง

อนุมัติ
นางเพียร แซ่ลี
นายก อบต.หนองแวง

แสดงแบบ
รูปตัดถนนตามขวาง

เลขที่แบบ
วันเดือนปี
มาตราส่วน


แผ่น
9
12
จำนวน

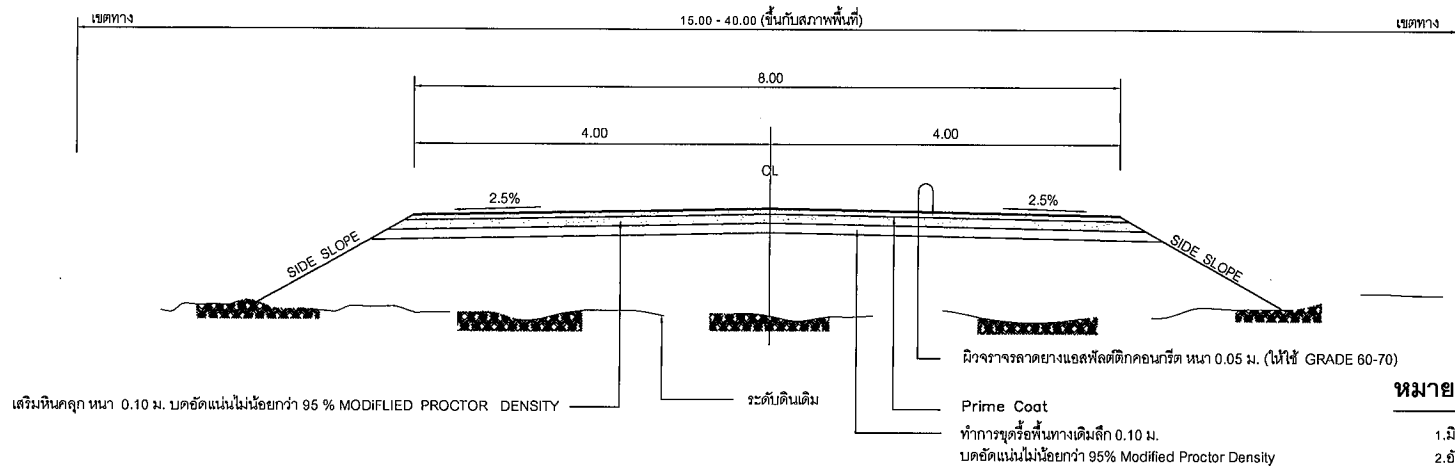

รูปตัดคันทางแบบดินถม

หมายเหตุ

1. มิติต่างๆ มีหน่วยเป็นเมตร นอกจากระบุเป็นอย่างอื่น
2. อัตราส่วนในตาราง เป็นแนวถนน แนวตั้ง
3. ในกรณีเกิดปัญหา และ/หรือเกิดการเปลี่ยนแปลงใดๆ ให้อยู่ในดุลยพินิจของผู้ควบคุมงาน
4. งานตัด ได้แก่ งานตัดดิน, งานตัดหิน, งานตัดดินแข็ง และงานตัดอื่นๆ
5. แบบมาตรฐานนี้ปรับปรุงมาจากแบบมาตรฐานของ สำนักวิศวกรรมทางหลวงชนบท เลขที่ มฐ - 2 - 304

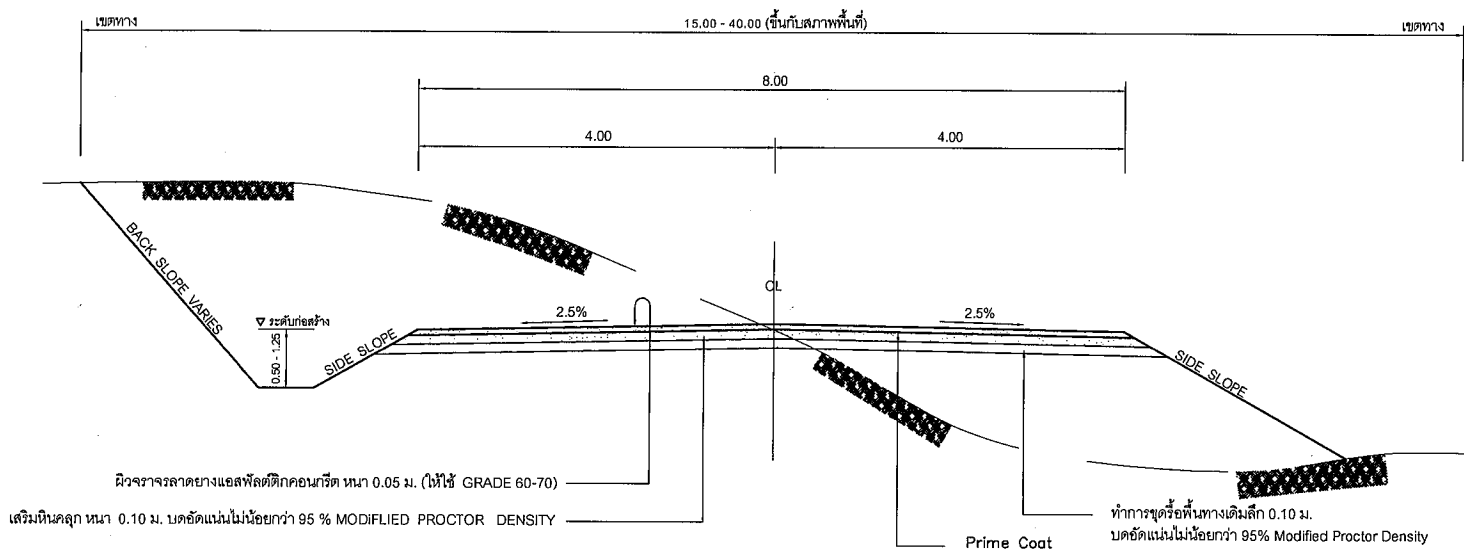

รูปตัดคันทางแบบดินตัดและดินถม

ความสูงของการตัดหรือถม(เมตร)	ดิน		หินผุ		หินแข็ง	
	ตัด	ถม	ตัด	ถม	ตัด	ถม
0.00 - 3.00	2:1	2:1	1:1	1.5:1	0.25:1	1:1
3.00 - 4.00	1.5:1	1.5:1	0.5:1	1:1	0.25:1	1:1



องค์การบริหารส่วนตำบลหนองแวง


โครงการ	ปรับปรุงซ่อมแซมถนนลาดยางสายด้านขุนทด-บ้านหนองแวง
สถานที่ก่อสร้าง	ถนนลาดยางสายด้านขุนทด-หนองแวง ช่วง (ห้วยทราย-บ้านใหม่เจริญธรรม)
ตำบลหนองแวง	อำเภอเทพารักษ์ จังหวัดนครราชสีมา

สำรวจ	นายสมศรี เกษมทด ผู้อำนวยการกองช่าง อบต.หนองแวง
เขียนแบบ/ออกแบบ	นายชยพร ไข่อธิ ผู้ช่วยนายช่างโยธา อบต.หนองแวง
ตรวจสอบ	นายสมศรี เกษมทด ผู้อำนวยการกองช่าง อบต.หนองแวง

เห็นชอบ	นายชยพร เจริญฤทธิ์ ปลัด อบต.หนองแวง
อนุมัติ	นางเพียร แซ่ลี นายก อบต.หนองแวง

แบบ	แบบรูปตัดมาตรฐาน ถนนผิวจราจรแบบ Asphaltic Concrete
เลขที่แบบ	มฐ-2-303
วันเดือนปี	
มาตรฐาน	

จำนวน	10
	12

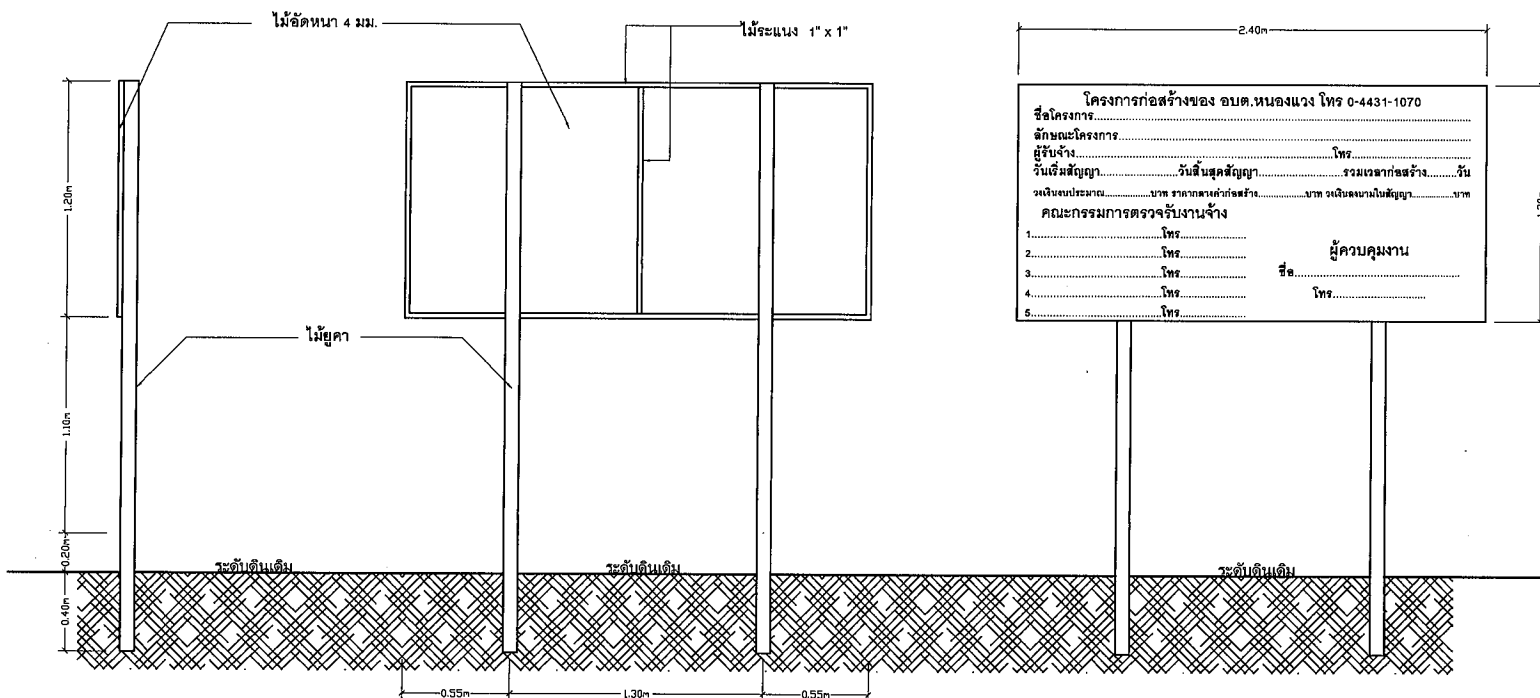

รายการประกอบแบบป้าย

1. พื้นป้ายทาสีน้ำ ไข่สีเขียวหรือสีน้ำเงิน
2. ตัวอักษรทาสีน้ำ สีขาวขนาดตามความเหมาะสม
3. แผ่นไม้อัดขนาดความกว้าง 1.20 เมตร ยาว 2.40 เมตร หนา 4 มม.
4. รายละเอียดในป้ายและจุดติดตั้งป้าย ให้ผู้ควบคุมงานเป็นผู้กำหนด

ป้ายประชาสัมพันธ์ชั่วคราวขณะดำเนินการ

(ลงชื่อ).....ผู้ว่าจ้าง

(ลงชื่อ).....ผู้รับจ้าง

(ลงชื่อ).....พยาน

(ลงชื่อ).....พยาน

หมายเหตุ ติดตั้งในช่วงเวลาขณะดำเนินการก่อสร้าง เพื่อประชาสัมพันธ์ให้ประชาชนในพื้นที่ได้รับทราบ



องค์การบริหารส่วนตำบลหนองบัว

โครงการ

ปรับปรุงซ่อมแซมถนนลาดยาง
สายด้านชุมชนทด-บ้านหนองแวง

สถานที่

ถนนลาดยางสายด้านชุมชนทด-หนองแวง
ช่วง (หัวทราย-บ้านใหม่เจริญธรรม)
ตำบลหนองแวง อำเภอเทพารักษ์ จังหวัดนครราชสีมา

เขียนแบบ

นายอรรถ ใจจิตต์
ตำแหน่ง ผู้ช่วยนายช่างโยธา

ตรวจแบบ

นายสมศรี เก่งขุนทด
ตำแหน่ง วิศวกรนายช่างโยธา

เห็นชอบ

นายชยพล เจริญฤทธิ์
ปลัด อบต.หนองแวง

อนุมัติ

นางเพียร แซ่ลี
นายก อบต.หนองแวง

หมายเลขแบบ

แสดงแบบ

ป้ายประชาสัมพันธ์โครงการชั่วคราว

มาตราส่วน


วัน / เดือน / ปี

แผ่นที่

หน้าที่

11

12

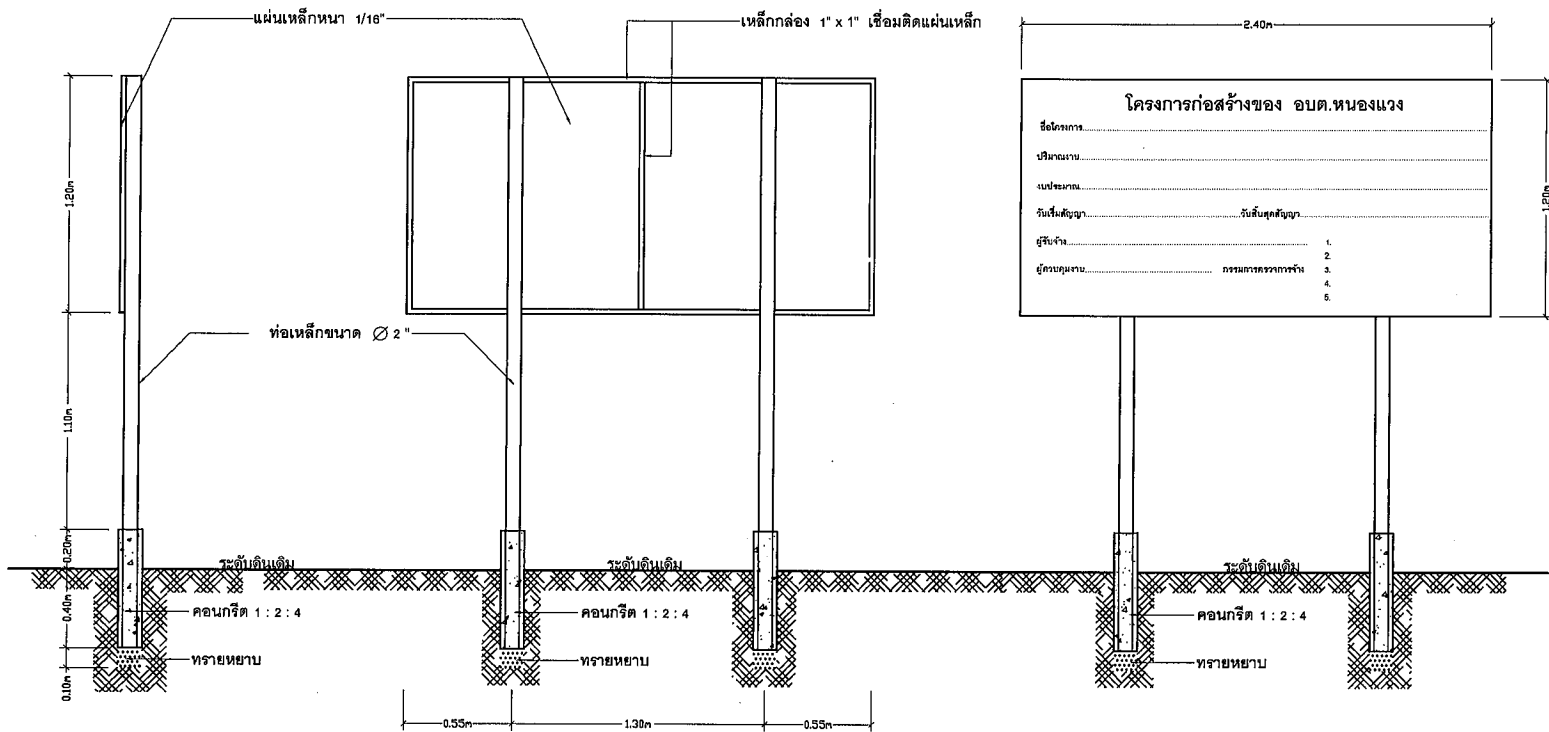

ป้ายประชาสัมพันธ์โครงการ

รายการประกอบแบบป้าย

- 1.เสาและพื้นป้ายทาสีเขียวทั้งสองด้านใช้สีน้ำมัน
- 2.ตัวอักษรทาสีน้ำมันสีขาวขนาดตามความเหมาะสม
- 3.แผ่นเหล็กขนาดความกว้าง 1.20 เมตร ยาว 2.40 เมตร
- 4.รายละเอียดในป้ายและจุดก่อสร้างป้าย ให้ผู้ควบคุมงานเป็นผู้กำหนด

(ลงชื่อ).....ผู้ว่าจ้าง
(.....)

(ลงชื่อ).....ผู้รับจ้าง
(.....)

(ลงชื่อ).....พยาน
(.....)

(ลงชื่อ).....พยาน
(.....)



องค์การบริหารส่วนตำบลหนองแวง

โครงการ

ปรับปรุงซ่อมแซมถนนลาดยาง
สายตำบลขุนทด-บ้านหนองแวง

สถานที่

ถนนลาดยางสายตำบลขุนทด-หนองแวง
ช่วง (หัวขทาง-บ้านใหม่เจริญธรรม)
ตำบลหนองแวง อำเภอเทพารักษ์ จังหวัดนครราชสีมา

เขียนแบบ

นายอรรถยุทธ์ ไข่มุขรัตน์
ตำแหน่ง ผู้ช่วยนายช่างโยธา

ตรวจแบบ

นายสมศรี เก่งขุนทด
ตำแหน่ง ผู้อำนวยการกองช่าง

เห็นชอบ

นายอรรถยุทธ์ ไข่มุขรัตน์
ปลัด อบต.หนองแวง

อนุมัติ

นางเพ็ญ แซ่ลิ
นายก อบต.หนองแวง

หมายเลขแบบ

แสดงแบบ

ป้ายประชาสัมพันธ์โครงการ

มาตราส่วน


วัน / เดือน / ปี

แผ่นที่


หน้าที่

12

12

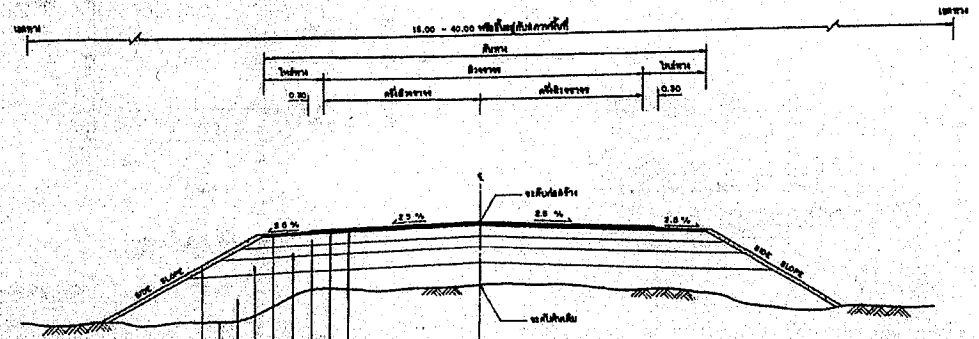

รูปทัศนคติเชิงโครงสร้างแบบและคุณลักษณะปัจเจก

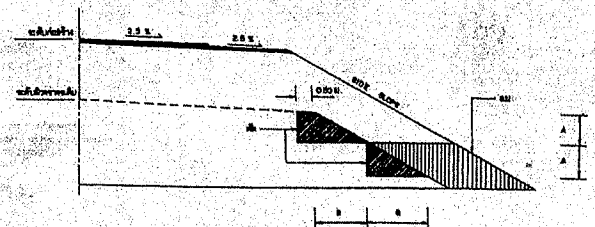

အကျယ်အဝန်း (မီတာ)	ကျပ်		ကျယ်		အမြင့်	
	ကျပ်	ကျယ်	ကျပ်	ကျယ်	ကျပ်	ကျယ်
0.00 - 3.00	2:1	2:1	1:1	1.5:1	0.5:1	1:1

[illegible]

๑. วัตถุประสงค์ของการดำเนินงาน
๒. ขอบเขตของโครงการ
๓. ระยะเวลาในการดำเนินงาน
๔. งบประมาณ
๕. ผลประโยชน์ที่คาดว่าจะได้รับ
๖. การติดตามและประเมินผล
๗. การรายงานผลการดำเนินงาน
๘. การปรับปรุงและพัฒนาโครงการ
๙. การประชาสัมพันธ์โครงการ
๑๐. การประเมินผลโครงการ

นายสมศรี เก่งขุนทด
ผู้อำนวยการกองช่าง อบต.หนองแขวง



วัสดุพื้นผิวจราจร อนุกรมพื้นผิวจราจร Asphaltic Concrete	วิศวกร : CONSULTANT วิศวกร : CONSULTANT วิศวกร : CONSULTANT
GROUPS OF CONSULTANT 1. DGI/GENIE - INDEX/LANNA 2. PALCON/PANYA - MYS	วิศวกร : - / - วิศวกร : วิศวกร : วิศวกร : - 2 - 303