



ประกาศองค์การบริหารส่วนตำบลหนองแวง
เรื่อง ประกาศกำหนดราคากลางโครงการก่อสร้างถนนคอนกรีตเสริมเหล็ก บ้านสะพานหิน หมู่ที่ ๘
ตำบลหนองแวง อำเภอนี้พารักษ์ จังหวัดนครราชสีมา

ด้วย องค์การบริหารส่วนตำบลหนองแวง อำเภอนี้พารักษ์ จังหวัดนครราชสีมา ได้จัดทำตารางแสดงวงเงินงบประมาณที่ได้รับจัดสรรและราคากลางในงานก่อสร้าง ประจำปีงบประมาณ ๒๕๖๖ โครงการก่อสร้างถนนคอนกรีตเสริมเหล็ก บ้านสะพานหิน หมู่ที่ ๘ ตำบลหนองแวง อำเภอนี้พารักษ์ จังหวัดนครราชสีมา เรียบร้อยแล้ว

ดังนั้น เพื่อเป็นการเปิดเผยข้อมูลรายละเอียดค่าใช้จ่ายเกี่ยวกับการจัดซื้อจัดจ้าง ราคากลางและการคำนวณราคากลาง ตามมาตรา ๑๐๓/๗ วรรคหนึ่ง และมาตรา ๑๐๓/๘ วรรคหนึ่ง แห่งพระราชบัญญัติประกอบรัฐธรรมนูญว่าด้วยการป้องกันและปราบปรามการทุจริต พ.ศ.๒๕๕๒ แก้ไขเพิ่มเติม (ฉบับที่ ๒) พ.ศ. ๒๕๕๔ จึงประกาศกำหนดราคากลางโครงการก่อสร้างถนนคอนกรีตเสริมเหล็ก บ้านสะพานหิน หมู่ที่ ๘ ตำบลหนองแวง อำเภอนี้พารักษ์ จังหวัดนครราชสีมา ประจำปีงบประมาณ ๒๕๖๖

จึงประกาศให้ทราบโดยทั่วกัน

ประกาศ ณ วันที่ ๒๔ เดือน กุมภาพันธ์ พ.ศ.๒๕๖๖

(นางเพียร แซ่ลี)

นายกองค์การบริหารส่วนตำบลหนองแวง



ตารางแสดงวงเงินงบประมาณที่ได้รับจัดสรรและราคากลางในงานจ้างก่อสร้าง

๑. ชื่อโครงการก่อสร้างถนนคอนกรีตเสริมเหล็ก บ้านสะพานหิน หมู่ที่ ๘ ตำบลหนองแขว อำเภเทพารักษ์ จังหวัดนครราชสีมา

หน่วยงานเจ้าของโครงการ องค์การบริหารส่วนตำบลหนองแขว อำเภเทพารักษ์ จังหวัดนครราชสีมา

๒. วงเงินงบประมาณที่ได้รับจัดสรร ๔๑๙,๓๐๐.-บาท (-สี่แสนหนึ่งหมื่นเก้าพันสามร้อยบาทถ้วน-)

๓. ลักษณะงาน

โดยสังเขป โครงการก่อสร้างถนนคอนกรีตเสริมเหล็ก บ้านสะพานหิน หมู่ที่ ๘ โดยมีรายละเอียดดังนี้
ขนาดกว้าง ๔.๐๐ เมตร หนา ๐.๑๕ เมตร ระยะทางยาว ๑๗๐ เมตร (SIDE:SLOPE= NO SLOPE)
พร้อมป้ายโครงการ จำนวน ๑ ป้าย (ตามแบบที่องค์การบริหารส่วนตำบลหนองแขวกำหนด เลขที่ ๒๐/๒๕๖๖)

๔. ราคากลางคำนวณ ณ วันที่ ๑๔ กุมภาพันธ์ ๒๕๖๖ เป็นเงิน ๔๒๓,๔๐๐.-บาท

๕. บัญชีประมาณการราคากลาง

๕.๑ แบบสรุปราคากลางงานก่อสร้างทาง สะพาน และท่อลอดเหลี่ยม

๕.๒ แบบแปลนงานก่อสร้าง

๕.๓ รายละเอียดประมาณราคาก่อสร้าง

๖. รายชื่อคณะกรรมการกำหนดราคากลาง

๖.๑ นายสมศรี เก่งขุนทด ตำแหน่ง ผู้อำนวยการกองช่าง

๖.๒ นายวิทยา ศิริบุรณ ตำแหน่ง นักวิชาการเงินและบัญชี

๖.๓ นางแววดาว ถาวรวิจิตร ตำแหน่ง เจ้าพนักงานพัสดุ

ประธานกรรมการ

กรรมการ

กรรมการ/เลขานุการ

ประมาณราคาก่อสร้างเป็นราคากลาง

องค์การบริหารส่วนตำบลหนองแวง อำเภอเทพารักษ์ จังหวัดนครราชสีมา

โครงการ ก่อสร้างถนน คสล.

รายละเอียดโครงการ ขนาดกว้าง 4.00 เมตร หนา 0.15 เมตร ระยะทาง 170 เมตร (SIDE SLOPE =NO SLOPE)

เจ้าของงาน จากประปาหมู่บ้าน-ไธนาบประยูร เชื้อจาก หมู่ที่ 8 ตำบลหนองแวง อำเภอเทพารักษ์ จังหวัดนครราชสีมา

แบบเลขที่ 20/ 2566 จำนวน แผ่น

ลำดับที่	รายการ	รวมค่างานต้นทุน (บาท)	Factor F	รวมค่าก่อสร้าง (บาท)	หมายเหตุ
1	หมวด งานทาง	310,833.58	1.3624	423,479.67	Factor F -เงินจ่ายล่วงหน้า 0% -ดอกเบี้ยเงินกู้ 6% -เงินประกันผลงานหัก 0% -ภาษี 7%
รวมราคาก่อสร้างเป็นเงิน				423,479.67	
สรุป	คิดเป็นเงินงบประมาณ			423,400.00	
(ตัวอักษร) (-สี่แสนสองหมื่นสามพันสี่ร้อยบาทถ้วน-)					

คณะกรรมการกำหนดราคากลาง ตามคำสั่ง เลขที่ 64/2566 ลงวันที่ 6 กุมภาพันธ์ พ.ศ. 2566 ได้ตรวจสอบแล้ว
เห็นชอบให้ประมาณราคานี้เป็นราคากลาง

(ลงชื่อ).....ประธานกรรมการ

(นายสมศรี เก่งขุนทด)

ผู้อำนวยการกองช่าง

(ลงชื่อ).....กรรมการ

(นายวิทย์ ศิริบูรณ์)

นักวิชาการเงินและบัญชี

(ลงชื่อ).....กรรมการ

(นางแววดาว ถาวรวิจิตร)

เจ้าพนักงานพัสดุ

โครงการ	ก่อสร้างถนน ค.ส.ล.	หน่วยงานรับผิดชอบโครงการ	องค์การบริหารส่วนตำบลหนองแขวง
สถานที่ก่อสร้าง	จากประปาหมู่บ้าน-ไร่นาอยู่ประยูร เชื้อจาก หมู่ที่ 8 บ้านสะพานหิน ต.หนองแขวง อ.เทพารักษ์ จ.นครราชสีมา		
ขนาดโครงการ	ขนาดกว้าง 4.00 ม. ทน 0.15 ม. ระยะทางประมาณ 170 ม. (SIDE SLOPE = NO SLOPE)		

[illegible]

စာမျက်နှာ	423,479,67
-----------	------------

คิดเป็นเงินงบประมาณ	423,400.00
---------------------	------------

ยอดรวมค่าจ้างต้นหนงานก่อสร้างพาจ

ค่า FACTOR F งานก่อสร้างทาง

ประมาณราชมรื้อมี 31 มกราคม 2566 ผู้ประมาณราคา นายสมศรี เก่งข.พด

ตำแหน่ง ผู้ชำนาญการกองช่าง

ลงชื่อ ประธานกรรมการกำหนดราคากลาง

(นายสมศักดิ์ เสงี่ยมวงศ์)

ผู้อำนวยความสะดวกข้าง

ลงชื่อ..... กรรมการกำหนดราคาพลังงาน

(นายวิทยา ศิริบุรณ)

นักวิชาการเงินและบัญชี

ลงชื่อ กรรมการกำหนดราคากลาง


(นางแววกา ถาวรวิจิตร)

เจ้าพนักงานพัสด

องค์การบริหารส่วนตำบลหนองแวงกรมส่งเสริมการปกครองท้องถิ่น กระทรวงมหาดไทย

โครงการก่อสร้างถนนคอนกรีตเสริมเหล็ก บ้านสะพานหิน หมู่ที่ ๘ ตำบลหนองแวง อำเภอเทพารักษ์ จังหวัดนครราชสีมา

ทิศเหนือ

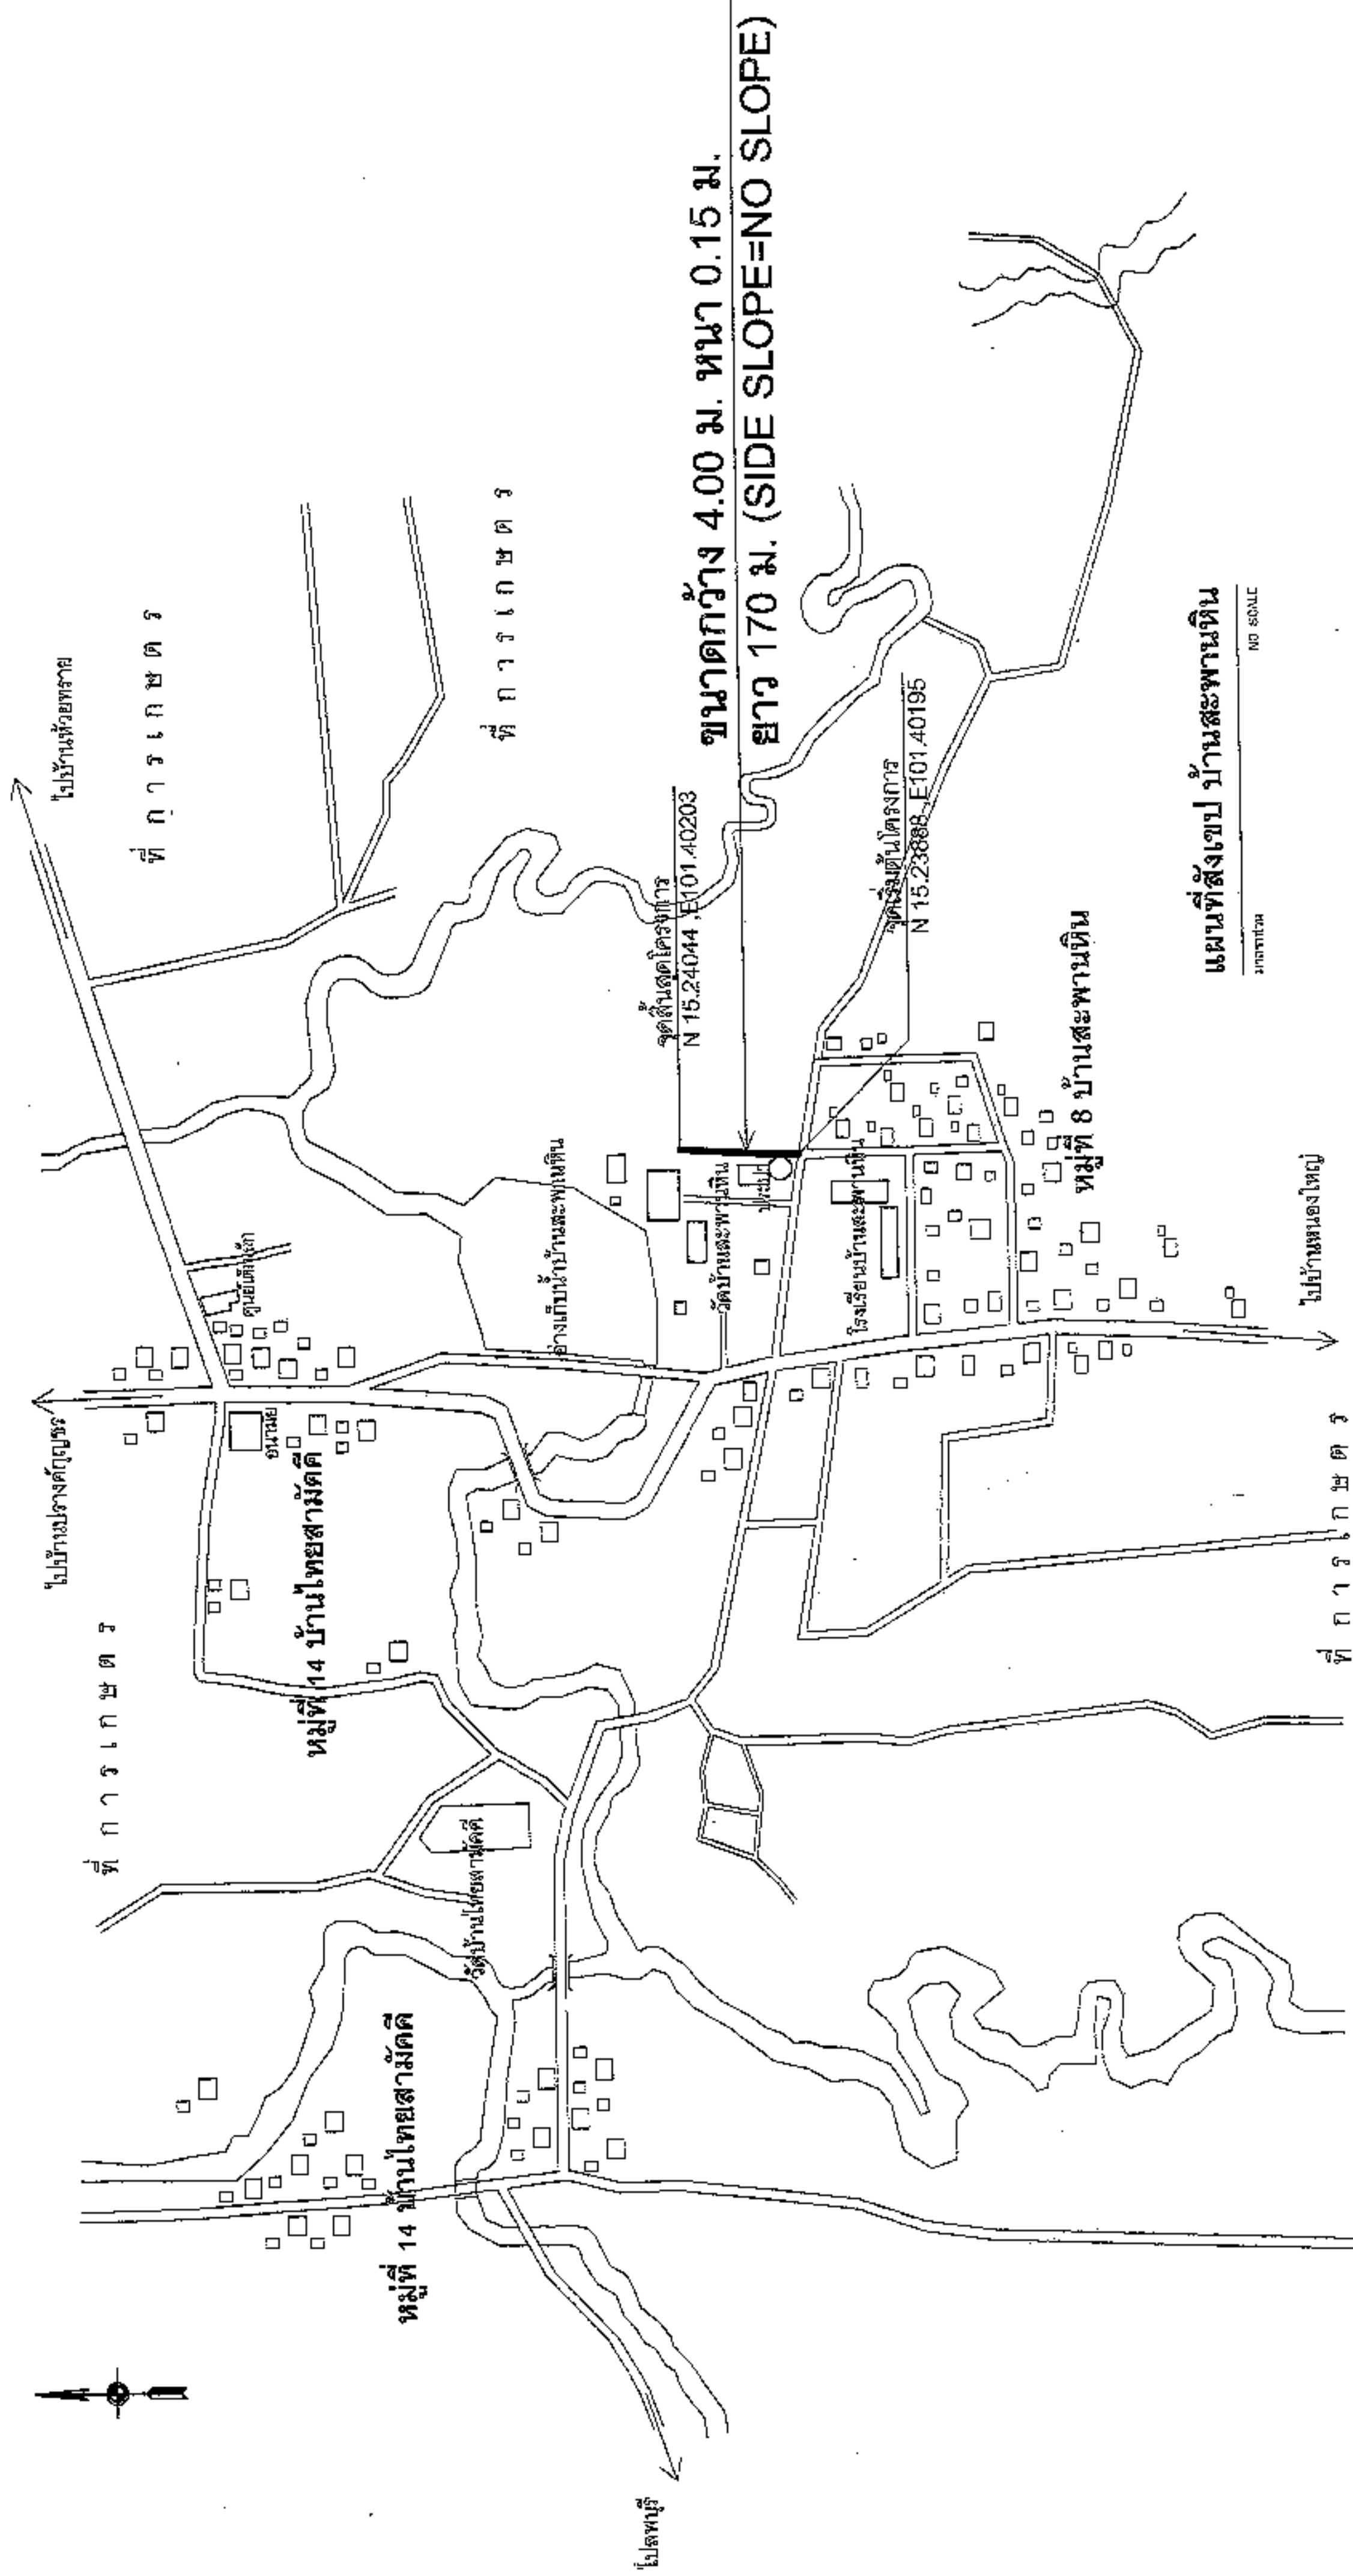

	ก่อสร้างถนนคอนกรีตเสริมเหล็ก หมู่ที่ 8 บ้านสะพานหิน ตำบลหนองแวง อำเภอเทพารักษ์ จังหวัดนครราชสีมา	นายสมศักดิ์ เก่งชุมพุด ผู้อำนวยการกองช่าง อบต.หนองแวง นายสมศักดิ์ เก่งชุมพุด ผู้อำนวยการกองช่าง อบต.หนองแวง	นางสาวสุกัญญาลักษณ์ ศรีบุรินทร์ วิศวกรโยธาชำนาญพิเศษ อบต.หนองแวง นางเพ็ญศรี แซ่ลี นายก อบต.หนองแวง	20/6 4 1
	แผนผัง 1:1000	20/6 4 1	20/6 4 1	20/6 4 1



องค์กรปกครองส่วนท้องถิ่น
จังหวัดนครราชสีมา

แบบแปลนมาตรฐาน

พ.ณ.ม. 01-201

๕๖/๖๖

มาตราฐาน

ขนาดฐาน กว้าง ๓.๐๐ ม. ลึก ๐.๑๕ ม.

ขนาดกว้าง ๓.๐๐ - ๔.๐๐ ม.

ขนาดฐาน

ขนาด

ขนาด

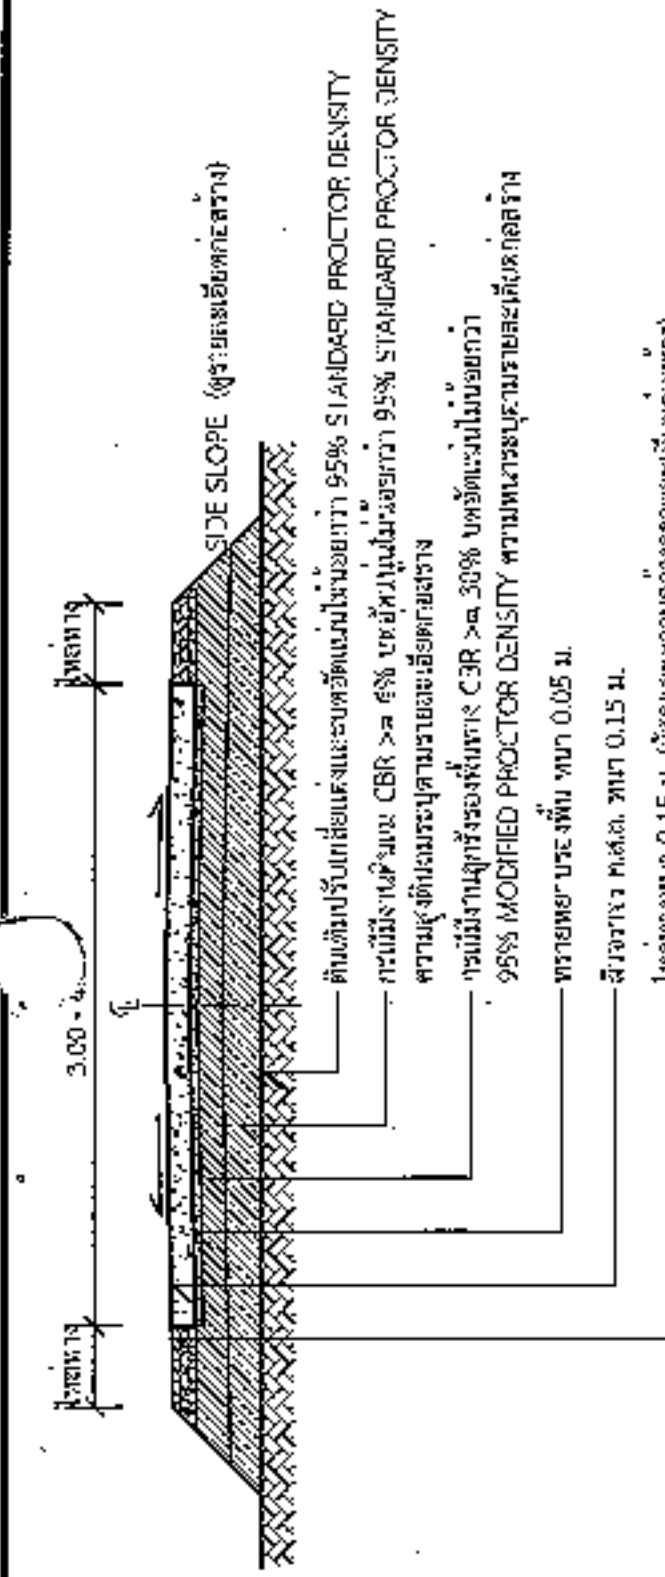

รูปตัด A-A
1 : 75

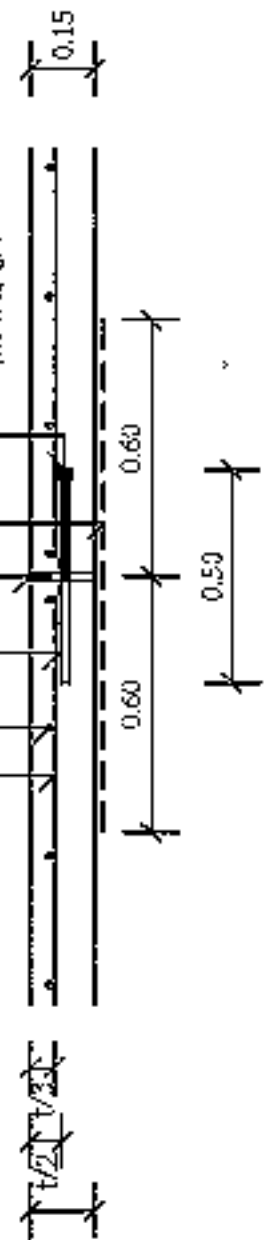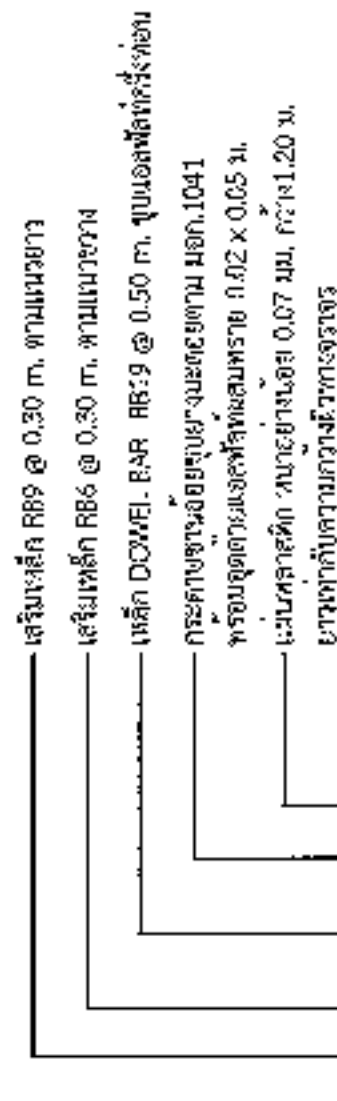


แบบขยาย (EXPANSION JOINT) ทุกระยะไม่เกิน 100 เมตร
1 : 25

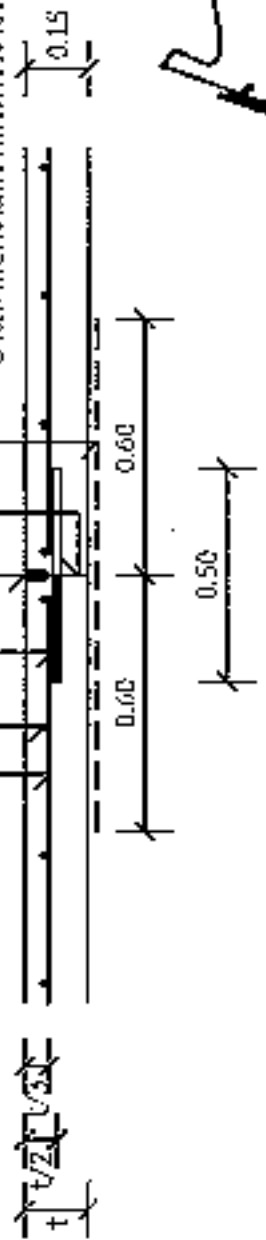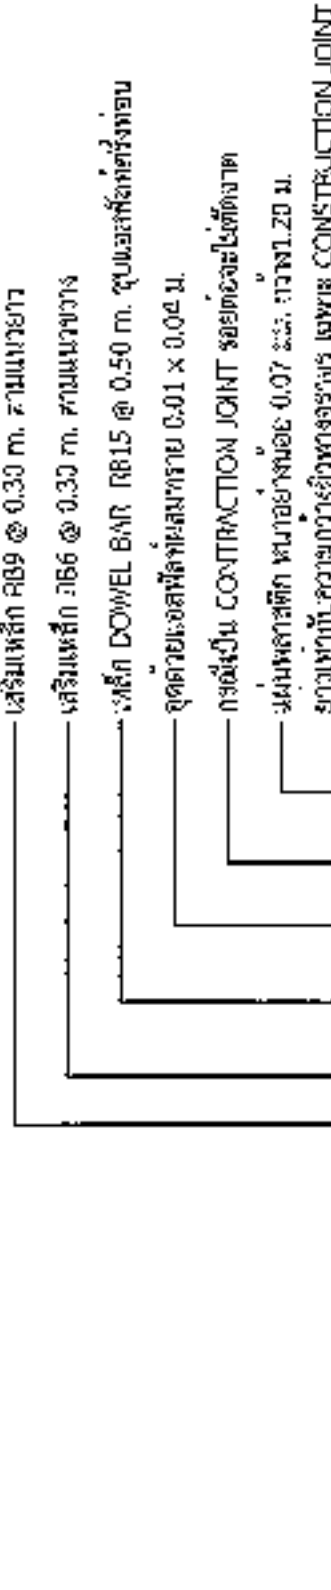

แบบขยาย ข นายสมศรี เก่งขุนทด
CONSTRUCTION JOINT ผู้ผลิตโดยการกองช่าง อบต.หนองแขวง
CONTRACTION JOINT ทุกระยะ 10 เมตร
1 : 25

*วัสดุและวิธีการดำเนินการก่อสร้างจะต้องเป็นไปตามมาตรฐานทางหลวงท้องถิ่น พ.ศ. 2550 เฉพาะในส่วนที่เกี่ยวข้องเท่านั้น

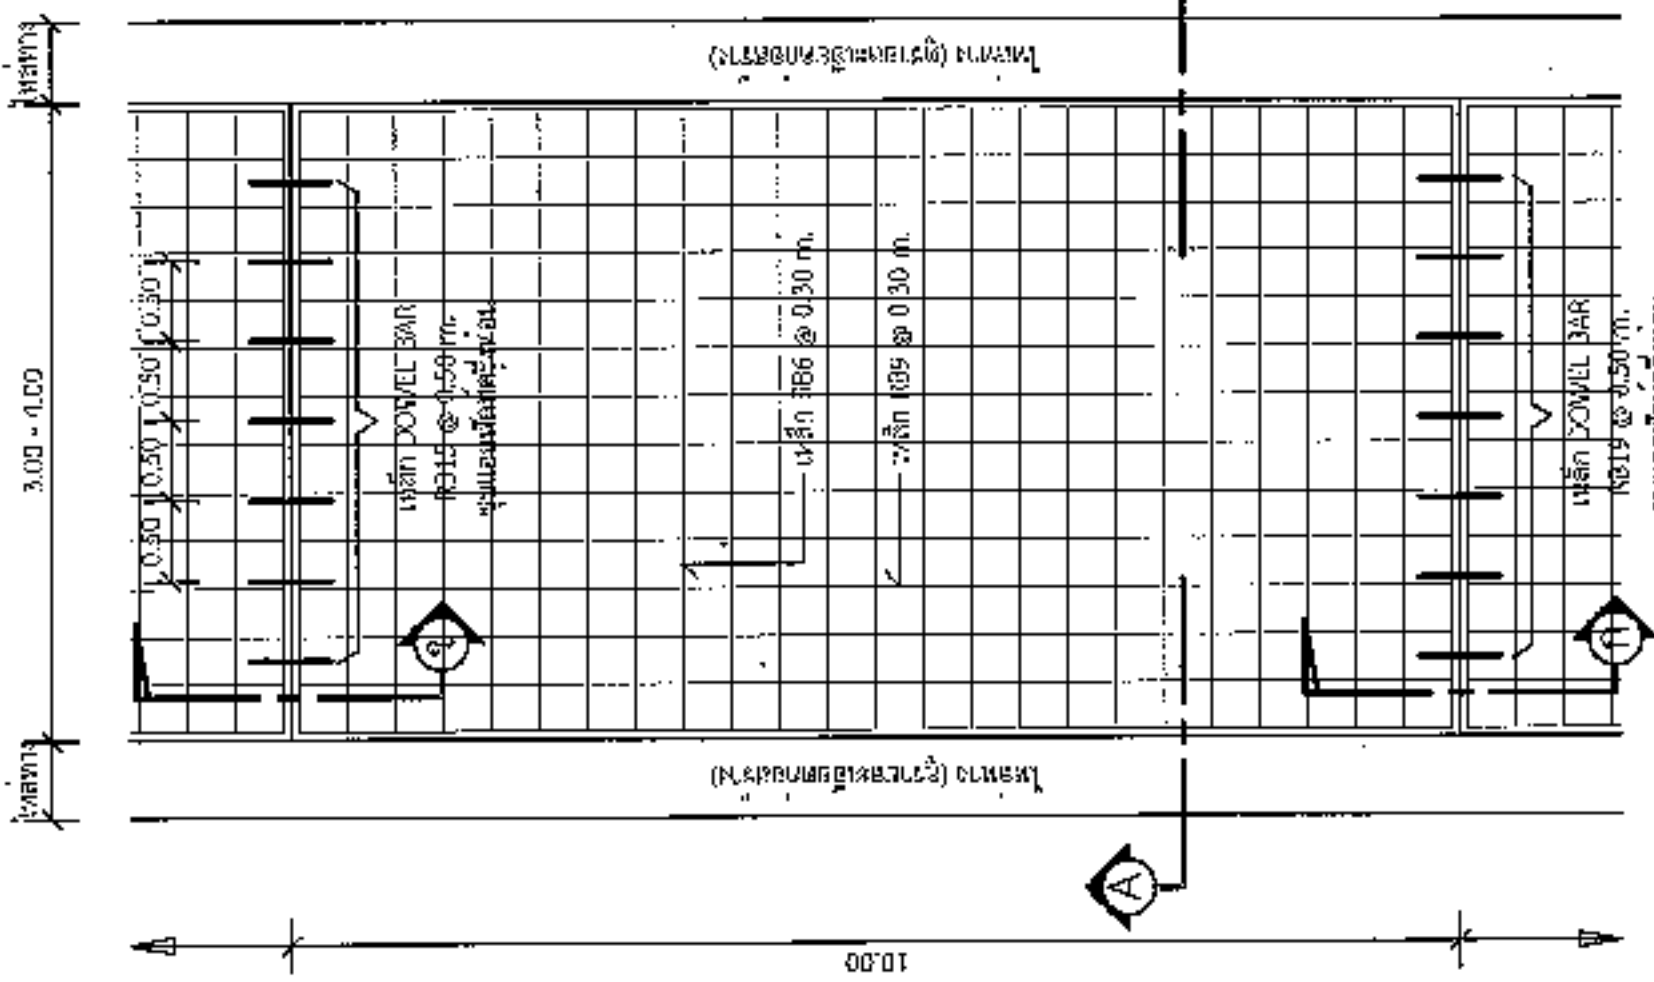

แปลนพื้นถนน
1 : 75

	
องค์การปกครองส่วนท้องถิ่น จังหวัดนครราชสีมา	
แบบมาตรฐานเลขที่ ศก.นม. 03-102 ๕๐/๕๕	
หน้าที่ : มาตราฐานป้ายประชาสัมพันธ์โครงการฯ	
มาตรฐาน : มาตรฐาน	ระเบียบ : ระเบียบ
อนุมัติ : (Signature) นายสมศรี เก่งชุมทด นายก อบต.หนองบัว	
อนุมัติ : (Signature) นายสมศรี เก่งชุมทด นายก อบต.หนองบัว	
อนุมัติ : 1	จำนวน : 1

โครงการก่อสร้างของ.....

โครงการ.....

ปริมาณงาน.....

งบประมาณ.....บาท

วันเริ่มสัญญา.....วันสิ้นสุดสัญญา.....

ผู้รับจ้าง.....โทร.....

ผู้ควบคุมงาน.....โทร.....

ผู้ควบคุมงาน.....โทร.....

ขออภัยในความไม่สะดวก

แบบขยายขอความปาย

มาตราส่วน 1 : 50

รายละเอียดประกอบแบบ

- วัสดุป้ายตามความเหมาะสมจะต้องทนต่อผลกระทบจากสภาพ
- ตัวอักษรให้ชัดเจนตามความเหมาะสมสามารถมองเห็นได้ชัดเจน
- ค่าแผนการติดตั้งป้ายโครงการ และรายละเอียดอื่น
- ที่มีกำหนดไว้ในแบบ ให้ผู้ควบคุมงานเป็นผู้กำหนด

(Signature)

นายสมศรี เก่งชุมทด
 ผู้อำนวยการกองช่าง อบต.หนองบัว



องค์กรปกครองส่วนท้องถิ่น
จังหวัดนครราชสีมา

แบบมาตรฐานเลขที่
ทอ.น. 03-101
20166

ฉบับ : 1

มาตรฐานนโยบายโครงการสร้าง

มาตรฐาน
ฉบับ : 1

ฉบับ : 1

ชื่อหน่วยงาน :
โครงการ :
ขนาด :
งบประมาณ :
ที่มาของงบประมาณ :
ระยะเวลาคำประกันสัญญา ปี
เริ่มต้น :
สิ้นสุด :
ดำเนินการจากเงินภาษีของทาง
"โปรดช่วยกันรักษา"

แบบขยายข้อความป้าย
มาตราส่วน 1 : 10

รายการประกอบแบบ

- เสา พื้นป้ายดัดแปลง โทษะไม้เนื้อแข็ง
- พื้นป้ายดัดแปลง ทาสีสีน้ำตาลแบบ
- ตัวอักษรไม้ใช้ตามความเหมาะสม

นายสมศรี เก่งขุขะ
ผู้อำนวยการกองช่าง อบต.หนองแวง

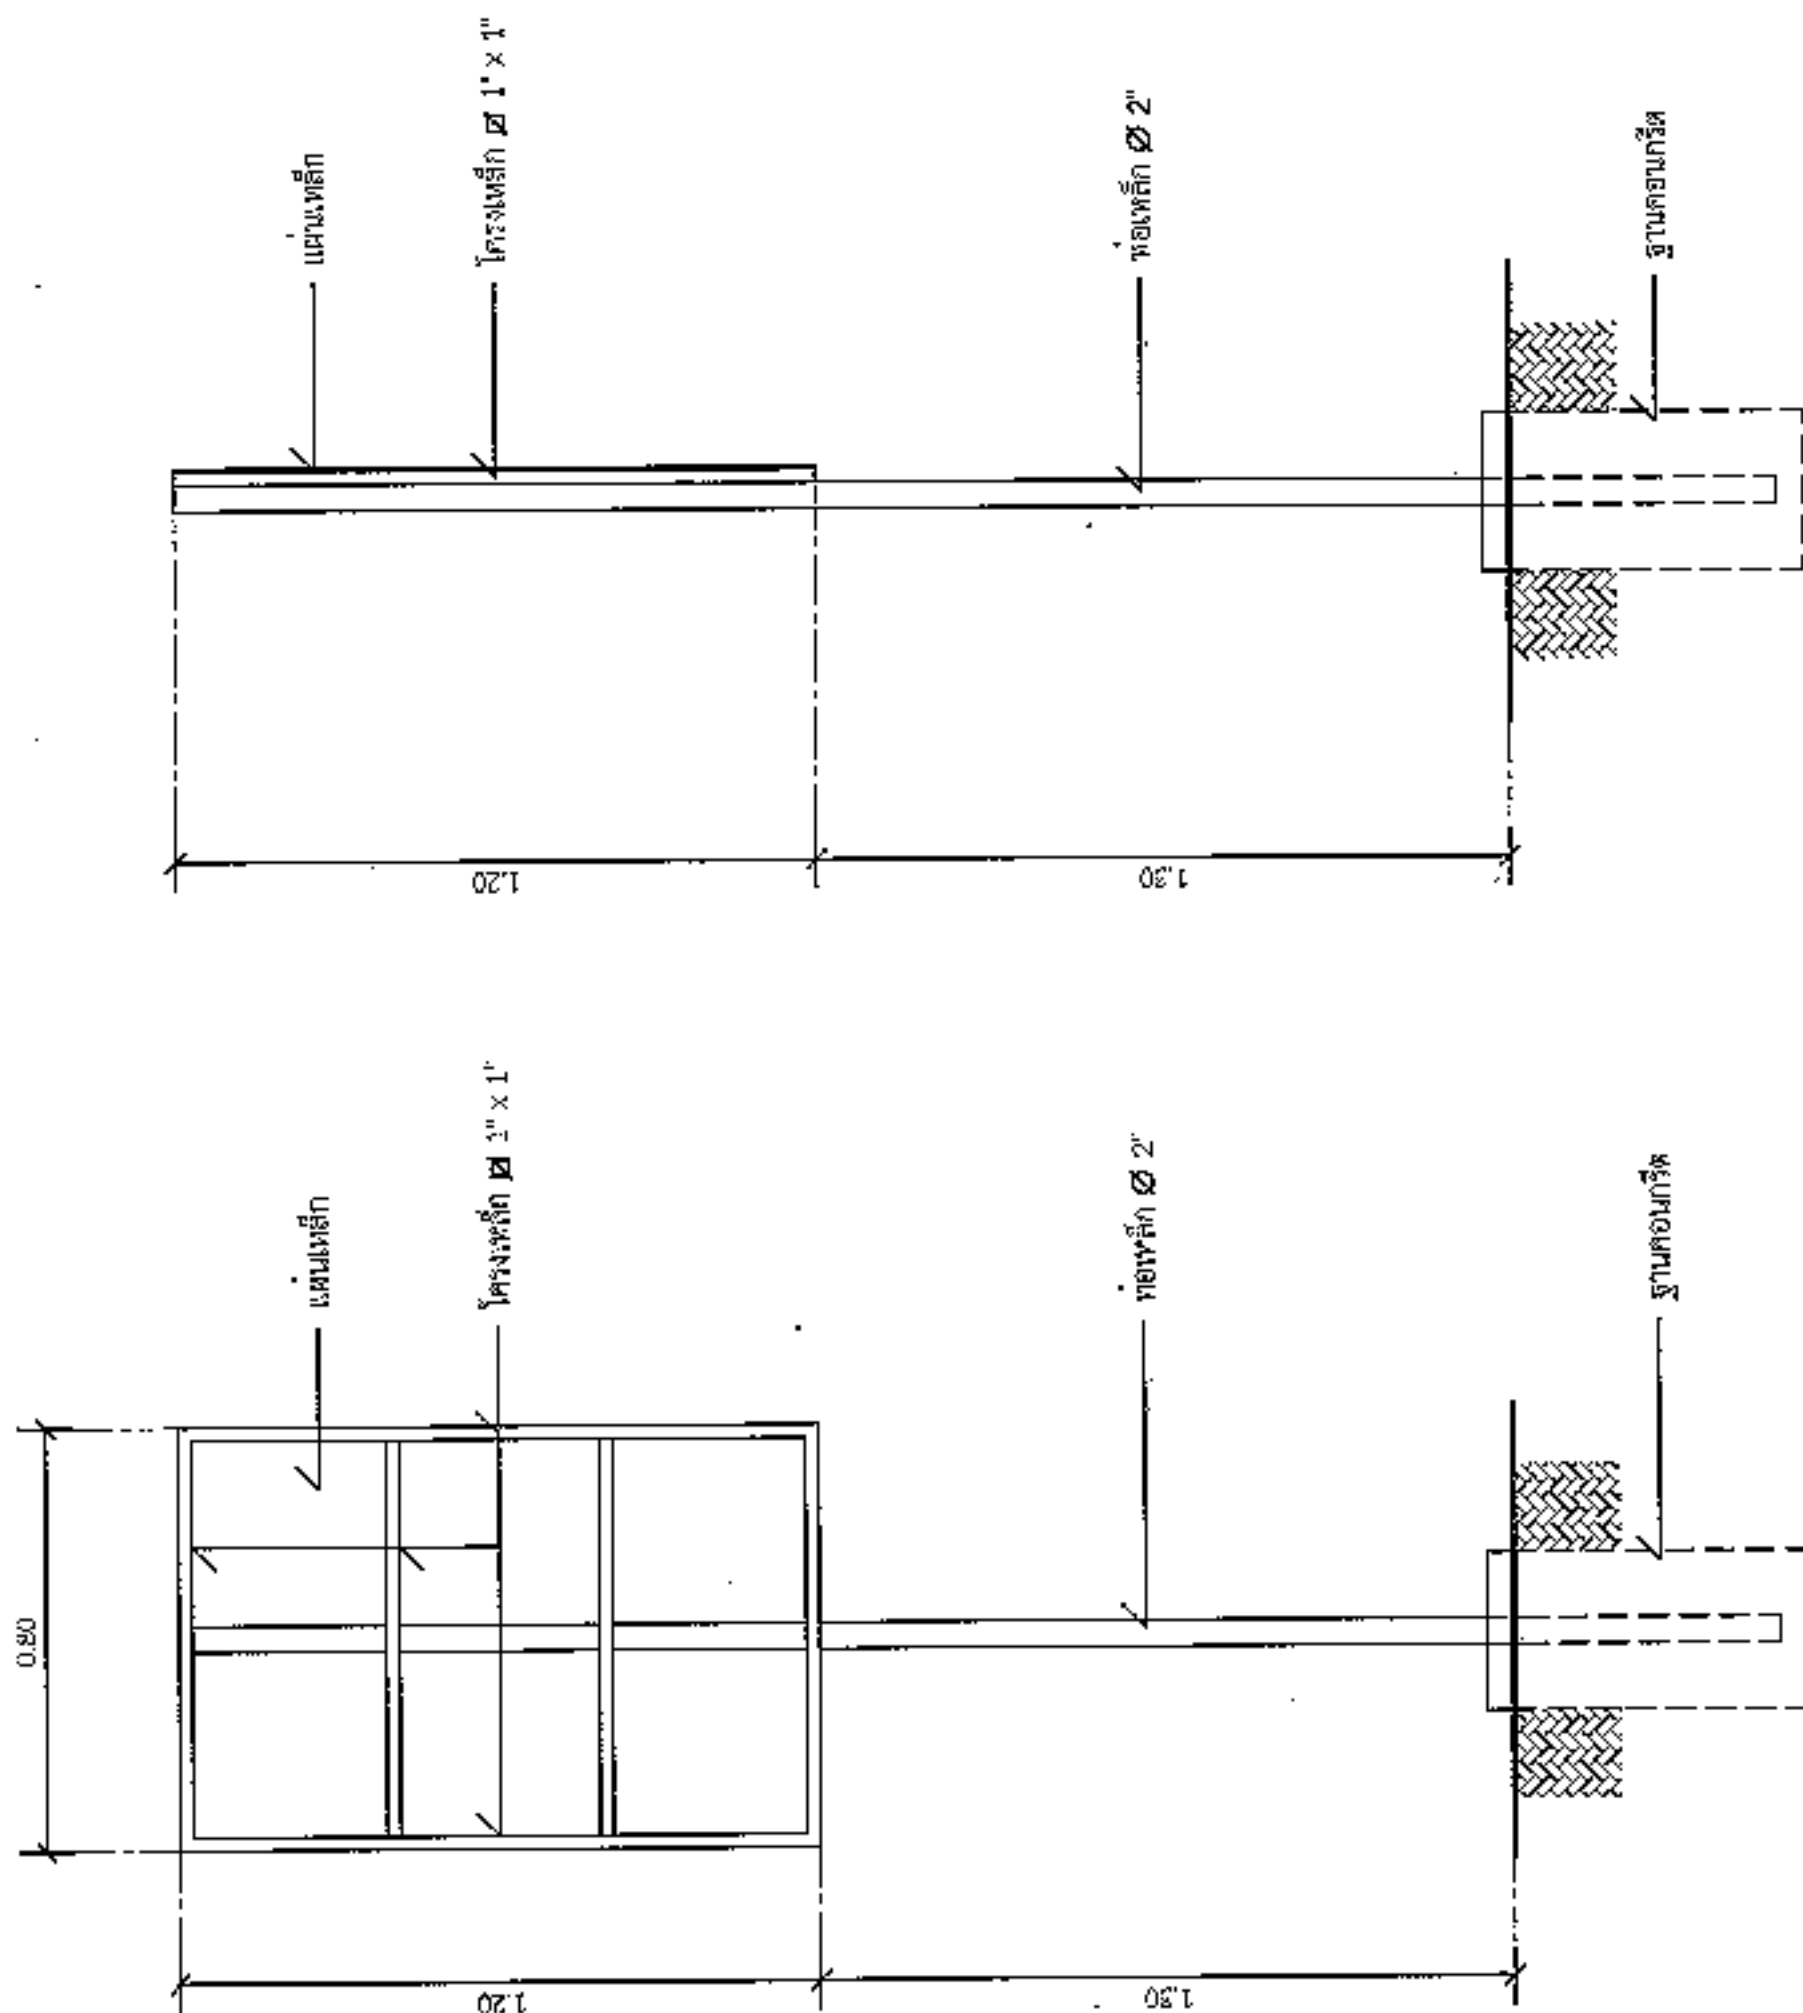

รูปด้านข้าง
มาตราส่วน 1 : 20

รูปด้านหลัง
มาตราส่วน 1 : 20