



ประกาศองค์การบริหารส่วนตำบลหนองแวง  
เรื่อง ประกาศกำหนดราคากลางโครงการก่อสร้างถนนหินคลุกเพื่อการเกษตร บ้านหิงห้อยใต้ หมู่ที่ ๒๑  
จากนายนายคำตัน ถึงลาน SML ตำบลหนองแวง อำเภอเทพารักษ์ จังหวัดนครราชสีมา

ด้วย องค์การบริหารส่วนตำบลหนองแวง อำเภอเทพารักษ์ จังหวัดนครราชสีมา ได้จัดทำตารางแสดง  
วงเงินงบประมาณที่จัดสรรและราคากลางในงานจ้างก่อสร้าง ประจำปีงบประมาณ ๒๕๖๔ โครงการก่อสร้างถนนหินคลุก  
เพื่อการเกษตร บ้านหิงห้อยใต้ หมู่ที่ ๒๑ จากนายนายคำตัน ถึงลาน SML ตำบลหนองแวง อำเภอเทพารักษ์ จังหวัด  
นครราชสีมา เรียบร้อยแล้ว


ดังนั้น เพื่อเป็นการเปิดเผยข้อมูลรายละเอียดค่าใช้จ่ายเกี่ยวกับการจัดซื้อจัดจ้าง ราคากลางและการ  
คำนวณราคากลาง ตามมาตรา ๑๐๓/๗ วรรคหนึ่ง และมาตรา ๑๐๓/๘ วรรคหนึ่ง แห่งพระราชบัญญัติประกอบ  
รัฐธรรมนูญว่าด้วยการป้องกันและปราบปรามการทุจริต พ.ศ. ๒๕๕๒ แก้ไขเพิ่มเติม (ฉบับที่ ๒) พ.ศ. ๒๕๕๔ จึง  
ประกาศกำหนดราคากลางโครงการก่อสร้างถนนหินคลุกเพื่อการเกษตร บ้านหิงห้อยใต้ หมู่ที่ ๒๑ จากนายนายคำตัน ถึงลาน  
SML ตำบลหนองแวง อำเภอเทพารักษ์ จังหวัดนครราชสีมา ประจำปีงบประมาณ ๒๕๖๔

จึงประกาศให้ทราบโดยทั่วกัน

ประกาศ ณ วันที่ ๒๐ เดือน กรกฎาคม พ.ศ. ๒๕๖๔

(นางเพียร แซ่ลี)

นายกองค์การบริหารส่วนตำบลหนองแวง

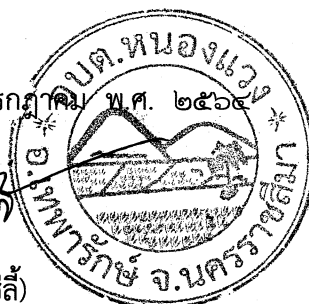

## ตารางแสดงวงเงินงบประมาณที่ได้รับจัดสรรและราคากลางในงานจ้างก่อสร้าง

๑. ชื่อโครงการ โครงการก่อสร้างถนนหินคลุกเพื่อการเกษตร บ้านหึงห้อยใต้ หมู่ที่ ๒๑ จากนายคำตัน ถึงสถาน SML ตำบลหนองแวง อำเภอกะพ้อ จังหวัดนครราชสีมา

๒. หน่วยงานเจ้าของโครงการ กองช่าง องค์การบริหารส่วนตำบลหนองแวง อำเภอกะพ้อ จังหวัดนครราชสีมา

๓. วงเงินงบประมาณที่ได้รับจัดสรร ..... ๓๕๘,๘๐๐.๐๐ บาท

๔. ลักษณะงาน

โดยสังเขป โครงการก่อสร้างถนนหินคลุกเพื่อการเกษตร บ้านหึงห้อยใต้ หมู่ที่ ๒๑ จากนายคำตัน ถึงสถาน SML ตำบลหนองแวง อำเภอกะพ้อ จังหวัดนครราชสีมา รายละเอียดดังนี้ ก่อสร้างถนน หินคลุก ขนาดกว้าง ๔.๐๐ เมตร หนา ๐.๑๕ เมตร ยาว ๕๕๐ เมตร (Side:slope ๑:๑) (รายละเอียดตามแบบที่ อบต. กำหนด เลขที่ ๔๑/๒๕๖๔

๕. ราคากลางคำนวณ ณ วันที่ ๖ กรกฎาคม ๒๕๖๔ ..... เป็นเงิน ๓๖๓,๖๐๐.๐๐ บาท

๖. บัญชีประมาณการราคากลาง

๖.๑ แบบสรุปการประมาณราคากลางค่าก่อสร้าง

๖.๒ แบบสรุปราคากลางงานก่อสร้างทาง สะพาน และท่อลอดเหลี่ยม

๖.๓ แบบแปลนงานก่อสร้าง

๖.๔ รายละเอียดประมาณราคาก่อสร้าง

๗. รายชื่อคณะกรรมการกำหนดราคากลาง

๗.๑ นายสมศรี เกษขุนทด ตำแหน่ง ผู้อำนวยการกองช่าง

๗.๒ นายประเสริฐ กวักขุนทด ตำแหน่ง ผู้อำนวยการกองการศึกษา

๗.๓ นางวรรณุช ธีรวิกรมราช ตำแหน่ง จพง.การเงินและบัญชี

ประธานกรรมการ

กรรมการ

กรรมการ/เลขานุการ

## ประมาณราคาค่าก่อสร้างเป็นราคากลาง

องค์การบริหารส่วนตำบลหนองแวง อำเภอเทพารักษ์ จังหวัดนครราชสีมา

โครงการ ก่อสร้างถนนหินคลุกเพื่อการเกษตร บ้านหิงห้อยใต้ หมู่ที่ ๒๑  
 สถานที่ก่อสร้าง จากนายนายคำตัน ถึงลาน SML ตำบลหนองแวง อำเภอเทพารักษ์ จังหวัดนครราชสีมา  
 เจ้าของงาน องค์การบริหารส่วนตำบลหนองแวง อำเภอเทพารักษ์ จังหวัดนครราชสีมา ออกแบบและรายการ  
 แบบเลขที่ ๔๑ / ๒๕๖๔ จำนวน ๔ แผ่น

| ลำดับที่                                        | รายการ      | ค่างานต้นทุน<br>รวมเป็นเงิน(บาท) | Factor F | รวมค่าก่อสร้าง<br>ทั้งหมด<br>รวมเป็นเงิน(บาท) | หมายเหตุ                                                                          |
|-------------------------------------------------|-------------|----------------------------------|----------|-----------------------------------------------|-----------------------------------------------------------------------------------|
| ๑                                               | หมวด งานทาง | ๒๖๗,๒๖๗.๕๐                       | ๑.๓๖๐๗   | ๓๖๓,๖๗๐.๘๘                                    | -ดอกเบี้ยเงินกู้ ๕%<br>-ภาษี ๗%<br>-เงินล่วงหน้าจ่าย ๐%<br>-เงินประกันผลงานหัก ๐% |
| รวมค่าก่อสร้างเป็นเงินทั้งสิ้น                  |             |                                  |          | ๓๖๓,๖๗๐.๘๘                                    |                                                                                   |
| คิดเป็นเงินค่าก่อสร้างเพียง                     |             |                                  |          | ๓๖๓,๖๐๐.๐๐                                    |                                                                                   |
| (ตัวอักษร) (-สามแสนหกหมื่นสามพันหกร้อยบาทถ้วน-) |             |                                  |          |                                               |                                                                                   |

คณะกรรมการกำหนดราคากลาง ตามคำสั่ง เลขที่ ๓๔๒/๒๕๖๔ ลงวันที่ ๑ กรกฎาคม พ.ศ. ๒๕๖๔  
 ได้ตรวจสอบแล้วเห็นชอบให้ประมาณราคานี้เป็นราคากลาง

(ลงชื่อ).....ประธานกรรมการ  
 (นายสมศรี เกงขุนทด)  
 ผู้อำนวยการกองช่าง

(ลงชื่อ).....กรรมการ  
 (นายประเสริฐ กวักขุนทด)  
 ผู้อำนวยการกองการศึกษาฯ

(ลงชื่อ).....กรรมการ  
 (นางวรรณช ะวีพรมราช)  
 เจ้าพนักงานการเงินและบัญชี

## รายละเอียดโครงการ

ขนาดกว้าง ๔.๐๐ เมตร หนา ๐.๑๕ เมตร ยาว ๕๕๐ เมตร (SIDE SLOPE =๑:๑)

[illegible]

(ลงชื่อ).....ประธานกรรมการ

(นายสมศรี เก่งขุนทด).

ผู้อำนวยการกองช่าง

(ลงชื่อ).....กรรมการ

(นายประเสริฐ กวกขุนทด)


ผู้อำนวยการกองการศึกษาฯ

(ลงชื่อ).....กรรมการ


(นางวรรณช ะวีพรมราช)

เจ้าพนักงานการเงินและบัญชี

ภิกษุเหนือ

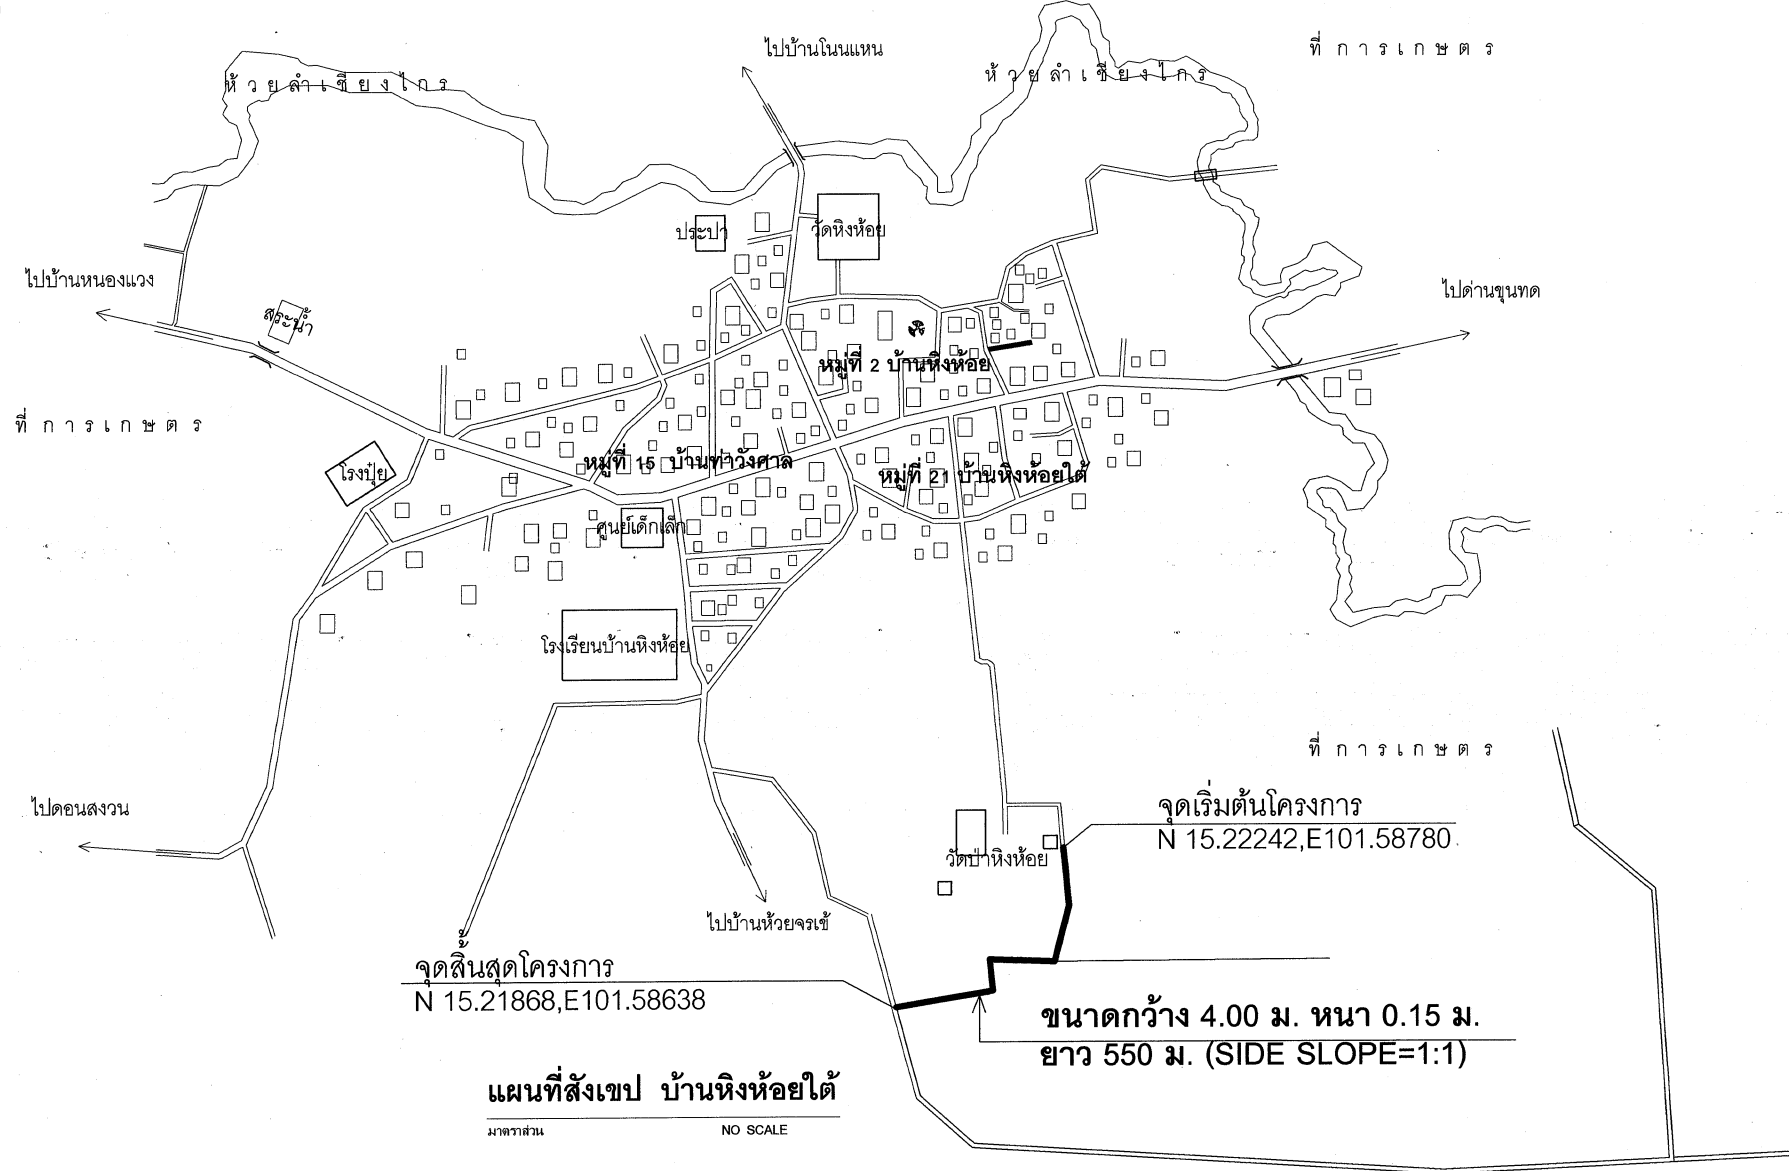

|                                                                                    |                                           |                           |                                                       |                                                            |                                     |                                                               |                                                                                       |           |           |       |              |      |
|------------------------------------------------------------------------------------|-------------------------------------------|---------------------------|-------------------------------------------------------|------------------------------------------------------------|-------------------------------------|---------------------------------------------------------------|---------------------------------------------------------------------------------------|-----------|-----------|-------|--------------|------|
|  | โครงการ                                   | ก่อสร้างถนนหินคลุก        | สำรวจ                                                 | นายสมศรี เก่งขุนทด<br>ผู้อำนวยการกองช่าง อบต.หนองม่วง      | เห็นชอบ                             | นางสุกัญญาสิริภรณ์ ศิริบุรณ<br>รักษาการารแทนปลัด อบต.หนองม่วง |  | แนบ       |           |       | แผนที่สังเขป |      |
|                                                                                    | สถานที่ก่อสร้าง                           | หมู่ที่ 21 บ้านหิงห้อยใต้ | เขียนแบบ/ออกแบบ                                       | นายอภัยยุทธ ไข่อัจฉริยะ<br>ผู้ช่วยนายช่างโยธา อบต.หนองม่วง | อนุมัติ                             |                                                               |                                                                                       | เลขที่แบบ | 11/68     | จำนวน | 4<br>1       | แผ่น |
|                                                                                    | ตำบลหนองม่วง อำเภอกะพ้อ จังหวัดนครราชสีมา | ตรวจแบบ                   | นายสมศรี เก่งขุนทด<br>ผู้อำนวยการกองช่าง อบต.หนองม่วง |                                                            | นางเพียร แซ่ลี<br>นายก อบต.หนองม่วง | วันเดือนปี                                                    |                                                                                       |           | มาตราส่วน |       |              |      |

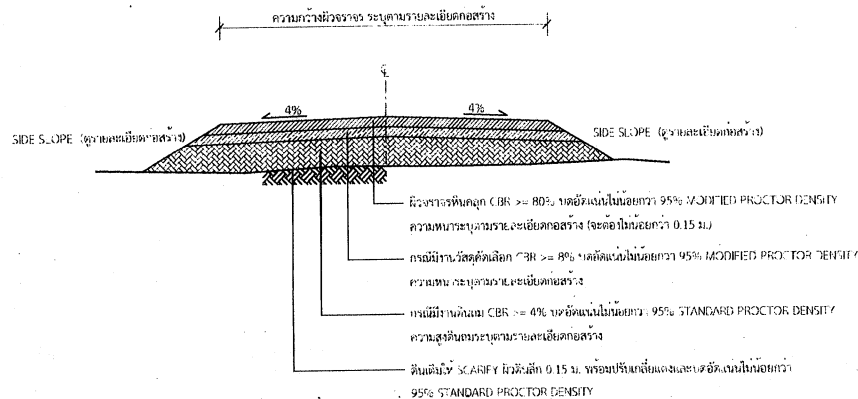

รูปตัดตามขวางถนนหินคลุก

### รายการประกอบแบบ

1. คุณสมบัติของวัสดุ นอกเหนือจากที่ระบุในแบบและวิธีการก่อสร้างทางให้เป็นไปตามมาตรฐานงานทางหลวงท้องถิ่น

- มท.201-2550
- มท.202-2550
- มท.204-2550
- มท.301-2550
- มท.302-2550
- มท.303-2550
- มท.304-2550
- มท.305-2550
- มท.306-2550

(เฉพาะในส่วนที่เกี่ยวข้องเท่านั้น)

นายสมศรี เก่งๆ ทด  
ผู้อำนวยการกองช่าง อ.หนองแขวง



องค์กรปกครองส่วนท้องถิ่น  
จังหวัดนครราชสีมา

แบบมาตรฐานเลขที่  
ทอ.นน. 01-105

แบบ  
มาตรฐานถนนหินคลุก

นายสมศรี เก่งๆ ทด

นายสมศรี เก่งๆ ทด

นายสมศรี เก่งๆ ทด

นายสมศรี เก่งๆ ทด

นายสมศรี เก่งๆ ทด

ฉบับที่ : 1 จำนวน : 1

2.40

1.20

## โครงการก่อสร้างของ.....

โครงการ.....

ปริมาณงาน.....

งบประมาณ.....บาท

วันเริ่มสัญญา..... วันสิ้นสุดสัญญา.....

ผู้รับจ้าง..... โทร.....

ผู้ควบคุมงาน..... โทร.....

ผู้ควบคุมงาน..... โทร.....


### ขอภัยในความไม่สะดวก


**แบบขยายข้อความป้าย**

มาตราส่วน 1 : 10


- รายละเอียดประกอบแบบ
- วัสดุป้ายตามความเหมาะสมจะต้องคงทนตลอดระยะเวลาก่อสร้าง
  - ตัวอักษรให้ใช้ขนาดตามความเหมาะสมสามารถมองเห็นได้ชัดเจน
  - ตำแหน่งการติดตั้งป้ายโครงการฯ และรายละเอียดอื่น
- ที่มีได้กำหนดไว้ในแบบ ให้ผู้ควบคุมงานเป็นผู้กำหนด

  
**นายสมศรี เก่งขุบท**  
**ผู้อำนวยการกองช่าง อบต.หนองแวง**
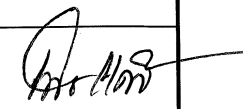
|   |           |
|---|-----------|
| <br>กรมส่งเสริมการปกครองส่วนท้องถิ่น<br>DEPARTMENT OF LOCAL ADMINISTRATION                                           |           |
| องค์การปกครองส่วนท้องถิ่น<br>จังหวัดนครราชสีมา   |           |
| แบบมาตรฐานเลขที่<br>ทด.นม. 03-102   |           |
| แบบ :<br>มาตรฐานป้ายประชาสัมพันธ์โครงการฯ   |           |
| มาตราส่วน   | ระบุในแบบ |
| เขียนแบบ<br><div style="text-align: center;"> <br/>         นายธีรศักดิ์ รุ่งกลาง       </div>                      |           |
| วิศวกรโยธา<br><div style="text-align: center;"> <br/>         นายสมศรี เก่งขุบท<br/>         พ.ย.10075       </div> |           |
| เห็นชอบ<br><div style="text-align: center;">  </div>                                                               |           |
| อนุมัติ<br><div style="text-align: center;">  </div>                                                              |           |
| แผ่นที่ :   | จำนวน :   |
| 1   | 1         |

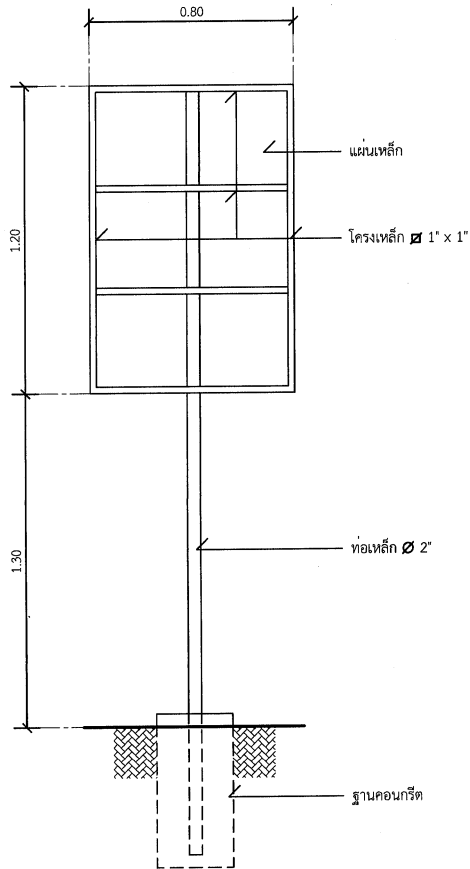

รูปด้านหลัง  
มาตราส่วน 1 : 20

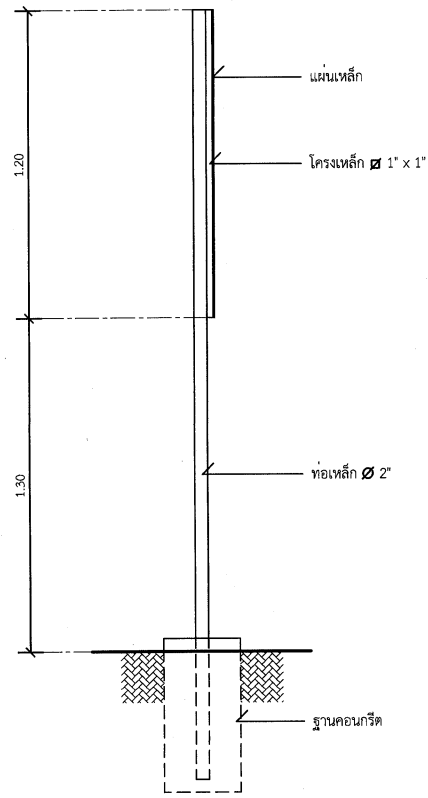

รูปด้านข้าง  
มาตราส่วน 1 : 20

สัญลักษณ์หน่วยงาน

ชื่อหน่วยงาน

พื้นที่เขียน อักษรสีขาว

โครงการ : .....

ขนาด : .....

งบประมาณ : .....

ที่มาของงบประมาณ : .....

พื้นที่เขียน อักษรสีดำ

ระยะเวลาคำประกันสัญญา.....ปี

เริ่มต้น : .....

สิ้นสุด : .....

ดำเนินการจากเงินภาษีของท่าน  
"โปรดช่วยกันรักษา"

พื้นที่เขียน อักษรสีขาว

หากพบความชำรุดบกพร่อง แจ้ง โทร. ....

แบบขยายข้อความป้าย  
มาตราส่วน 1 : 10

#### รายการประกอบแบบ

1. เสา พื้นป้ายด้านหลัง โททาสีน้ำมันสีเขียว
2. พื้นป้ายด้านหน้าทาสีน้ำมันตามแบบ
3. ตัวอักษรให้ใช้ขนาดตามความเหมาะสม

ผู้จัดทำแบบ



องค์กรปกครองส่วนท้องถิ่น  
จังหวัดนครราชสีมา

แบบมาตรฐานเลขที่  
ทอ.นม. 03-101

แบบ :  
มาตรฐานป้ายโครงการก่อสร้าง

มาตราส่วน รูปในแบบ

เขียนแบบ  
นายจิรศักดิ์ ชื่นกลาง

วิศวกรโยธา  
นายสมเกียรติ เกิดทะเล  
ชบ.10075

เห็นชอบ  
นายสมเกียรติ เกิดทะเล

อนุมัติ  
นายสมเกียรติ เกิดทะเล

แผ่นที่ : 1 จำนวน : 1