



ประกาศองค์การบริหารส่วนตำบลหนองแวง
เรื่อง ประกาศกำหนดราคากลางโครงการก่อสร้างถนนหินคลุก บ้านหนองแวงพัฒนา หมู่ที่ ๑๖
สายหนองหิน - อ่างเดี่ยว ตำบลหนองแวง
อำเภอเทพารักษ์ จังหวัดนครราชสีมา

ด้วย องค์การบริหารส่วนตำบลหนองแวง อำเภอเทพารักษ์ จังหวัดนครราชสีมา ได้จัดทำตารางแสดง
วงเงินงบประมาณที่ได้รับจัดสรรและราคากลางในงานจ้างก่อสร้าง ประจำปีงบประมาณ ๒๕๖๓ โครงการก่อสร้างถนนหิน
คลุก บ้านหนองแวงพัฒนา หมู่ที่ ๑๖ สายหนองหิน - อ่างเดี่ยว เรียบร้อยแล้ว

ดังนั้น เพื่อเป็นการเปิดเผยข้อมูลรายละเอียดค่าใช้จ่ายเกี่ยวกับการจัดซื้อจัดจ้าง ราคากลางและการ
คำนวณราคากลาง ตามมาตรา ๑๐๓/๗ วรรคหนึ่ง และมาตรา ๑๐๓/๘ วรรคหนึ่ง แห่งพระราชบัญญัติประกอบ
รัฐธรรมนูญว่าด้วยการป้องกันและปราบปรามการทุจริต พ.ศ. ๒๕๕๒ แก้ไขเพิ่มเติม (ฉบับที่ ๒) พ.ศ. ๒๕๕๔ จึง
ประกาศกำหนดราคากลางโครงการก่อสร้างถนนหินคลุก บ้านหนองแวงพัฒนา หมู่ที่ ๑๖ สายหนองหิน - อ่างเดี่ยว ตำบล
หนองแวง อำเภอเทพารักษ์ จังหวัดนครราชสีมา ประจำปีงบประมาณ ๒๕๖๓

จึงประกาศให้ทราบโดยทั่วกัน

ประกาศ ณ วันที่ ๗ เดือน เมษายน พ.ศ. ๒๕๖๓

(นางเพียร

นายกองค์การบริหารส่วนตำบลหนองแวง



ตารางแสดงวงเงินงบประมาณที่ได้รับจัดสรรและราคากลางในงานจ้างก่อสร้าง

๑. ชื่อโครงการ ก่อสร้างถนนหินคลุก บ้านหนองแวงพัฒนา หมู่ที่ ๑๖ สายหนองหิน - อ่างเดี่ยว
หน่วยงานเจ้าของโครงการ กองช่าง องค์การบริหารส่วนตำบลหนองแวง อำเภอกะปง จังหวัด
นครราชสีมา

๒. วงเงินงบประมาณที่ได้รับจัดสรร ๔๐๕,๓๐๐.๐๐ บาท

๓. ลักษณะงาน

โดยสังเขป โครงการก่อสร้างถนนหินคลุก บ้านหนองแวงพัฒนา หมู่ที่ ๑๖ สายหนองหิน - อ่างเดี่ยว
ตำบลหนองแวง อำเภอกะปง จังหวัดนครราชสีมา ขนาดกว้าง ๔.๐๐ เมตร หนา ๐.๑๕ เมตร
ระยะทางประมาณ ๖๐๐.๐๐ เมตร (SIDE SLOP = ๑ : ๑) (ตามแบบที่องค์การบริหารส่วนตำบล
หนองแวงกำหนด เลขที่ ๒๕/๒๕๖๓)

๔. ราคากลางคำนวณ ณ วันที่ ๒๔ มีนาคม ๒๕๖๓ เป็นเงิน ๔๓๐,๑๐๐.๐๐ บาท

๕. บัญชีประมาณการราคากลาง

๕.๑ แบบสรุปราคากลางงานก่อสร้างทาง สะพาน และท่อลอดเหลี่ยม

๕.๒ แบบแปลนงานก่อสร้าง

๕.๓ รายละเอียดประมาณราคาก่อสร้าง

๖. รายชื่อคณะกรรมการกำหนดราคากลาง

๖.๑ นายสมศรี เก่งขุนทด ตำแหน่ง ผู้อำนวยการกองช่าง ประธานกรรมการ

๖.๒ นางวรรณุช ระวีพรหมราช ตำแหน่ง เจ้าพนักงานการเงินและบัญชี กรรมการ

๖.๓ นางสาวมารีสา กุญแก้ว ตำแหน่ง นักวิเคราะห์นโยบายและแผนฯ กรรมการ/เลขานุการ

ประมาณราคาก่อสร้างเป็นราคากลาง

องค์การบริหารส่วนตำบลหนองแวง อำเภอเทพารักษ์ จังหวัดนครราชสีมา

โครงการ โครงการก่อสร้างถนนหินคลุก บ้านหนองแวงพัฒนา หมู่ที่ ๑๖ สายหนองหิน - อ่างเดี่ยว

สถานที่ก่อสร้าง สายหนองหิน - อ่างเดี่ยว บ้านหนองแวงพัฒนา หมู่ที่ ๑๖ ตำบลหนองแวง อำเภอเทพารักษ์ จังหวัดนครราชสีมา

รายละเอียดโครงการ ขนาดกว้าง ๔.๐๐ เมตร หนา ๐.๑๕ เมตร ระยะทางประมาณ ๖๐๐ เมตร (SIDE SLOP = ๑ : ๑)

เจ้าของงาน องค์การบริหารส่วนตำบลหนองแวง อำเภอเทพารักษ์ จังหวัดนครราชสีมา ออกแบบและรายการ

แบบเลขที่ ๒๕ / ๒๕๖๓ จำนวน ๕ แผ่น

ประมาณการเมื่อ วันที่ ๒๔ มีนาคม ๒๕๖๓

ลำดับที่	รายการ	รวมค่างานต้นทุน (บาท)	Factor F	รวมค่าก่อสร้าง (บาท)	หมายเหตุ
๑	หมวดงานทาง	๓๑๕,๗๑๓.๒๒	๑.๓๖๒๔	๔๓๐,๑๒๗.๖๘	Factor F -ดอกเบี้ยเงินกู้ ๖% -ภาษี ๗% -เงินจ่ายล่วงหน้า ๐% -เงินประกันผลงานหัก ๐ %
รวมราคาก่อสร้างเป็นเงิน				๔๓๐,๑๒๗.๖๘	
สรุป	คิดเป็นเงินงบประมาณ			๔๓๐,๑๐๐.๐๐	
(ตัวอักษร) (-สี่แสนสามหมื่นหนึ่งร้อยบาทถ้วน -)					

คณะกรรมการกำหนดราคากลาง ตามคำสั่ง เลขที่ ๑๐๔ / ๒๕๖๓ ลงวันที่ ๑๗ มีนาคม พ.ศ. ๒๕๖๓
ได้ตรวจสอบแล้วเห็นชอบให้ประมาณราคานี้เป็นราคากลาง

(ลงชื่อ).....ประธานกรรมการ

(นายสมศรี เกงขุนทด)

ผู้อำนวยการกองช่าง

(ลงชื่อ).....กรรมการ

(นางวรรณุช ระวีพรมราช)

เจ้าพนักงานการเงินและบัญชี

(ลงชื่อ).....กรรมการ

(นางสาวมารีสา กุญแก้ว)

นักวิเคราะห์นโยบายและแผน

ขนาดโครงการ ขนาดกว้าง 4.00 ม. ทน 0.15 ม. ระยะทางประมาณ 600 ม. (SIDE SLOPE = 1 : 1)

เจ้าพนักงานการเงินและบัญชี




องค์การปกครองส่วนท้องถิ่น จังหวัดนครราชสีมา	
แบบมาตรฐานเลขที่ ทอ.นม. 01-105	
แบบ :	
มาตรฐานถนนหินคลุก	
มาตรฐาน	ระบุในแบบ
ชื่อแบบ	 นายสมศรี ชื่นกลาง
วิศวกรโดย	 นายสมศรี ชื่นกลาง ร.ร. 10075
หน้าของ	
อนุมัติ	
แผ่นที่ : 2	จำนวน : 5

รายการประกอบแบบ


1. คู่มือปฏิบัติงาน นอกเหนือจากที่จะเป็นแบบและวิธีการก่อสร้างทางให้เป็นไปตามมาตรฐานงานทางหลวงท้องถิ่น

- มด.201-2550
- มด.202-2550
- มด.203-2550
- มด.204-2550
- มด.301-2550
- มด.302-2550
- มด.303-2550
- มด.304-2550
- มด.305-2550
- มด.306-2550

(เฉพาะในส่วนที่เกี่ยวข้องเท่านั้น)

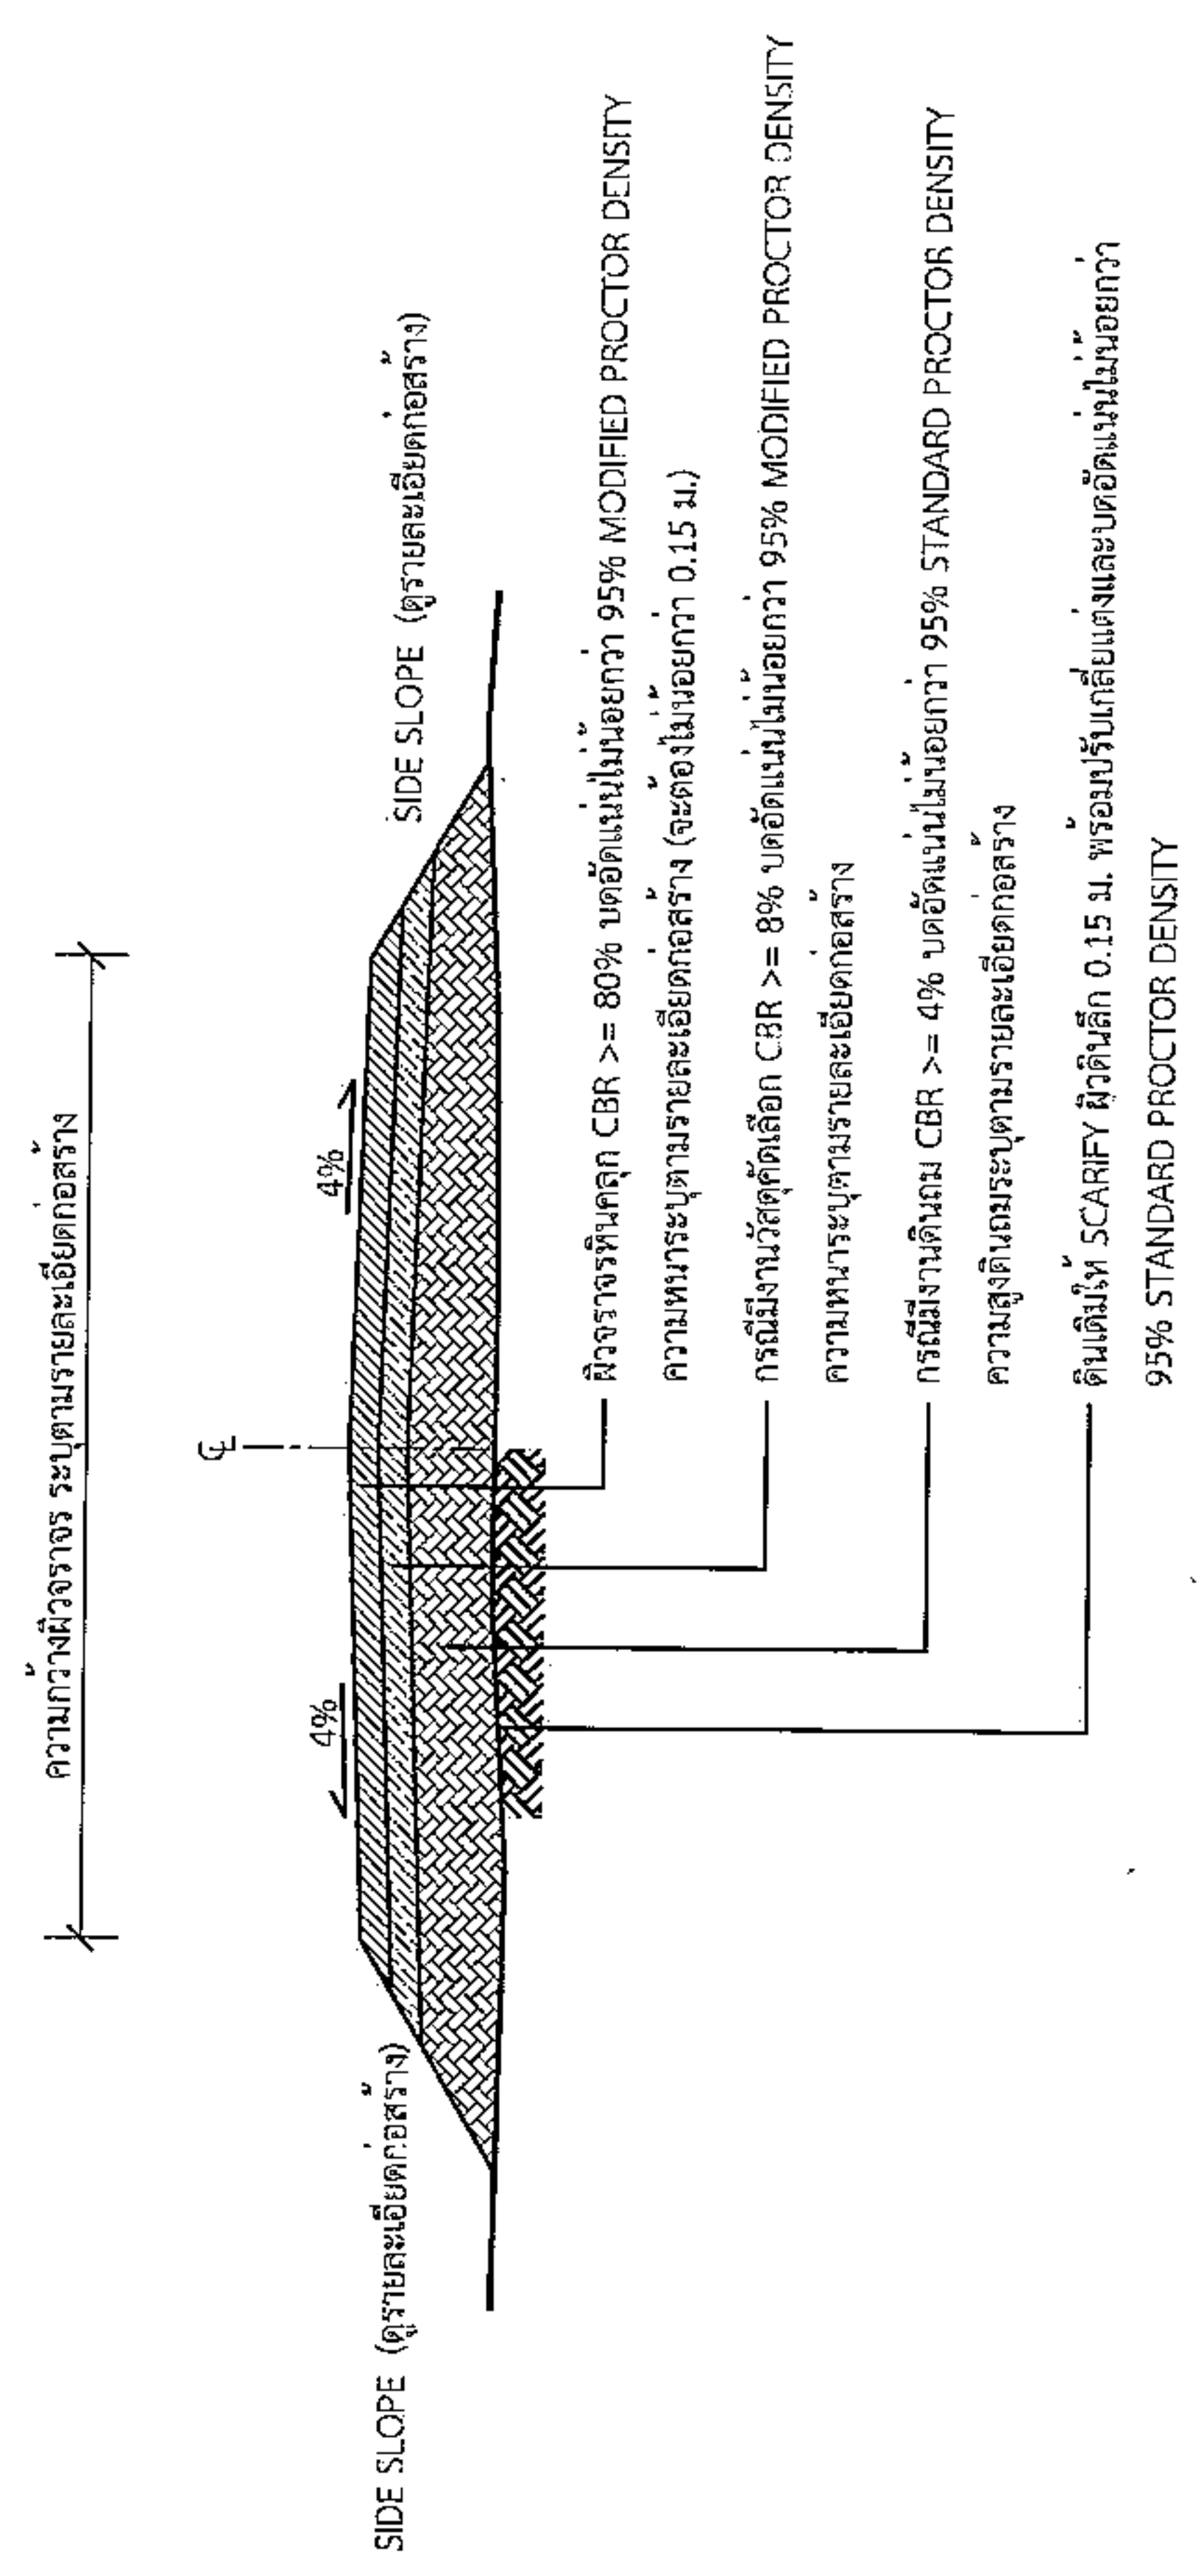

รูปตัดตามขวางถนนหินคลุก

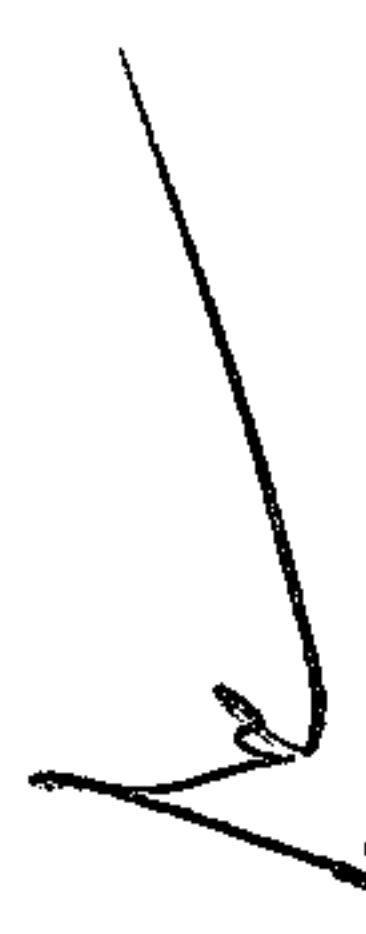
นายสมศรี เก่งขุนทด
ผู้อำนวยการกองช่าง อบต.หนองแวง


**วิธีและวิธีการดำเนินการก่อสร้างจะต้องเป็นไปตามมาตรฐานทางหลวงท้องถิ่น พ.ศ. 2550 เฉพาะในส่วนที่เกี่ยวข้องเท่านั้น




องค์การปกครองส่วนท้องถิ่น จังหวัดนครราชสีมา	
แบบมาตรฐานเลขที่ พท.บม. 02-101	
แบบ :	
มาตรฐานการวางท่อระบายน้ำ ค.ส.ล. ชนิดกลม	
มาตรฐาน	ระบุในแบบ
ชื่อแบบ	นายสมศรี จันทร์ทอง นายสมศรี จันทร์ทอง
วิศวกรโยธา	นายสมศรี จันทร์ทอง ภ.ด. 10075
เพิกถอน	
อนุมัติ	
แผ่นที่ : 3	จำนวน : 5

รายการประกอบแบบ


- คุณสมบัติของวัสดุ นอกเหนือจากที่ระบุในแบบและวิธีการก่อสร้างทางให้ไม่ได้ตามมาตรฐานงานทางหลวงท้องถิ่น
- มด.101-2550
- มด.103-2550
- มด.303-2550
- มด.501-2550
- มด.502-2550
(เฉพาะในส่วนที่เกี่ยวข้องเท่านั้น)

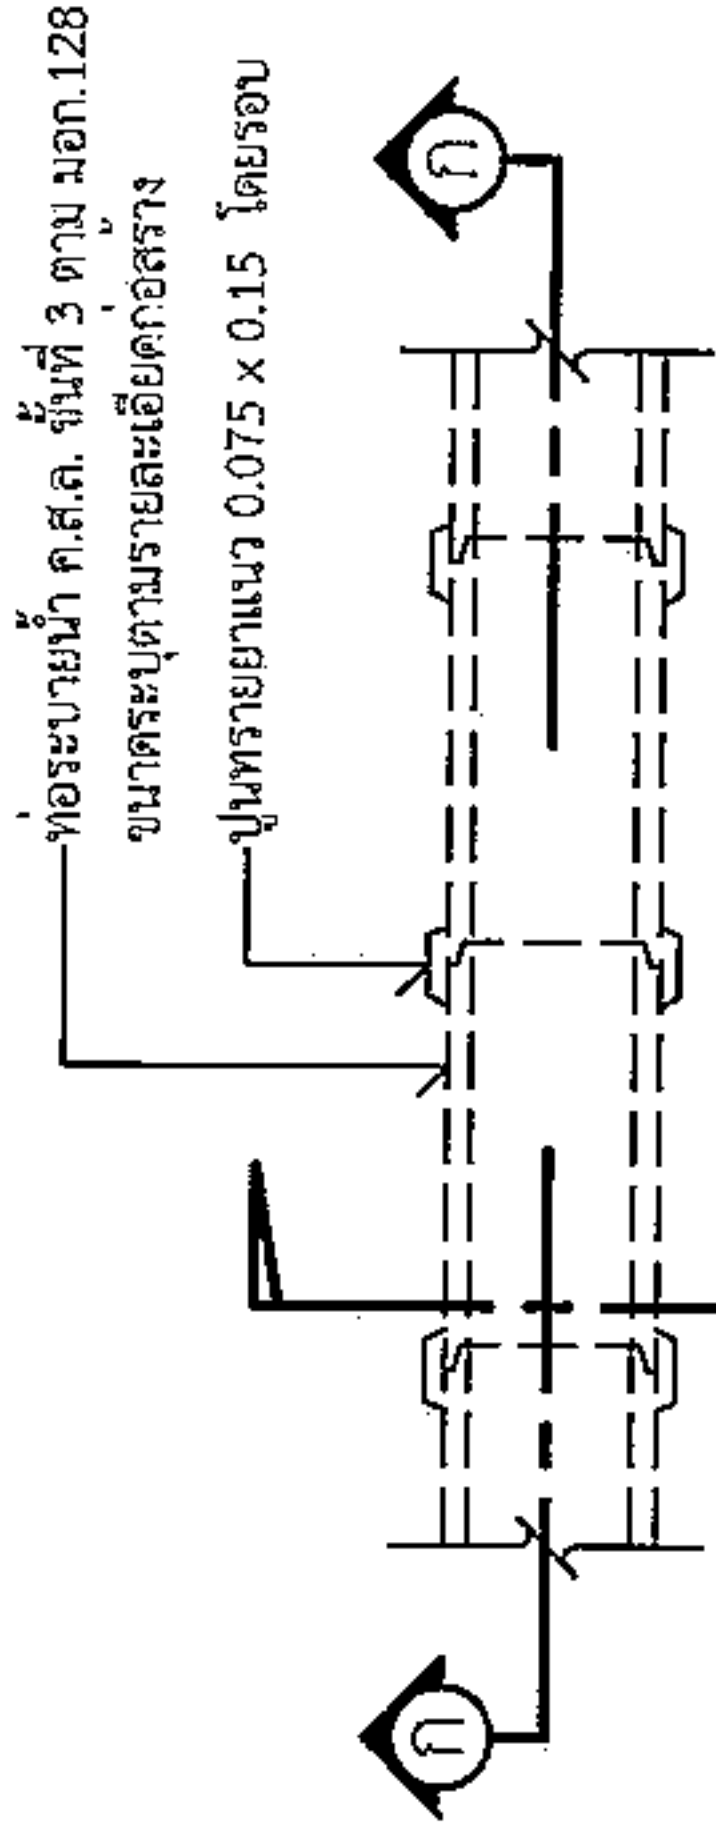


แปลนการวางท่อระบายน้ำ ค.ส.ล. ชนิดกลม

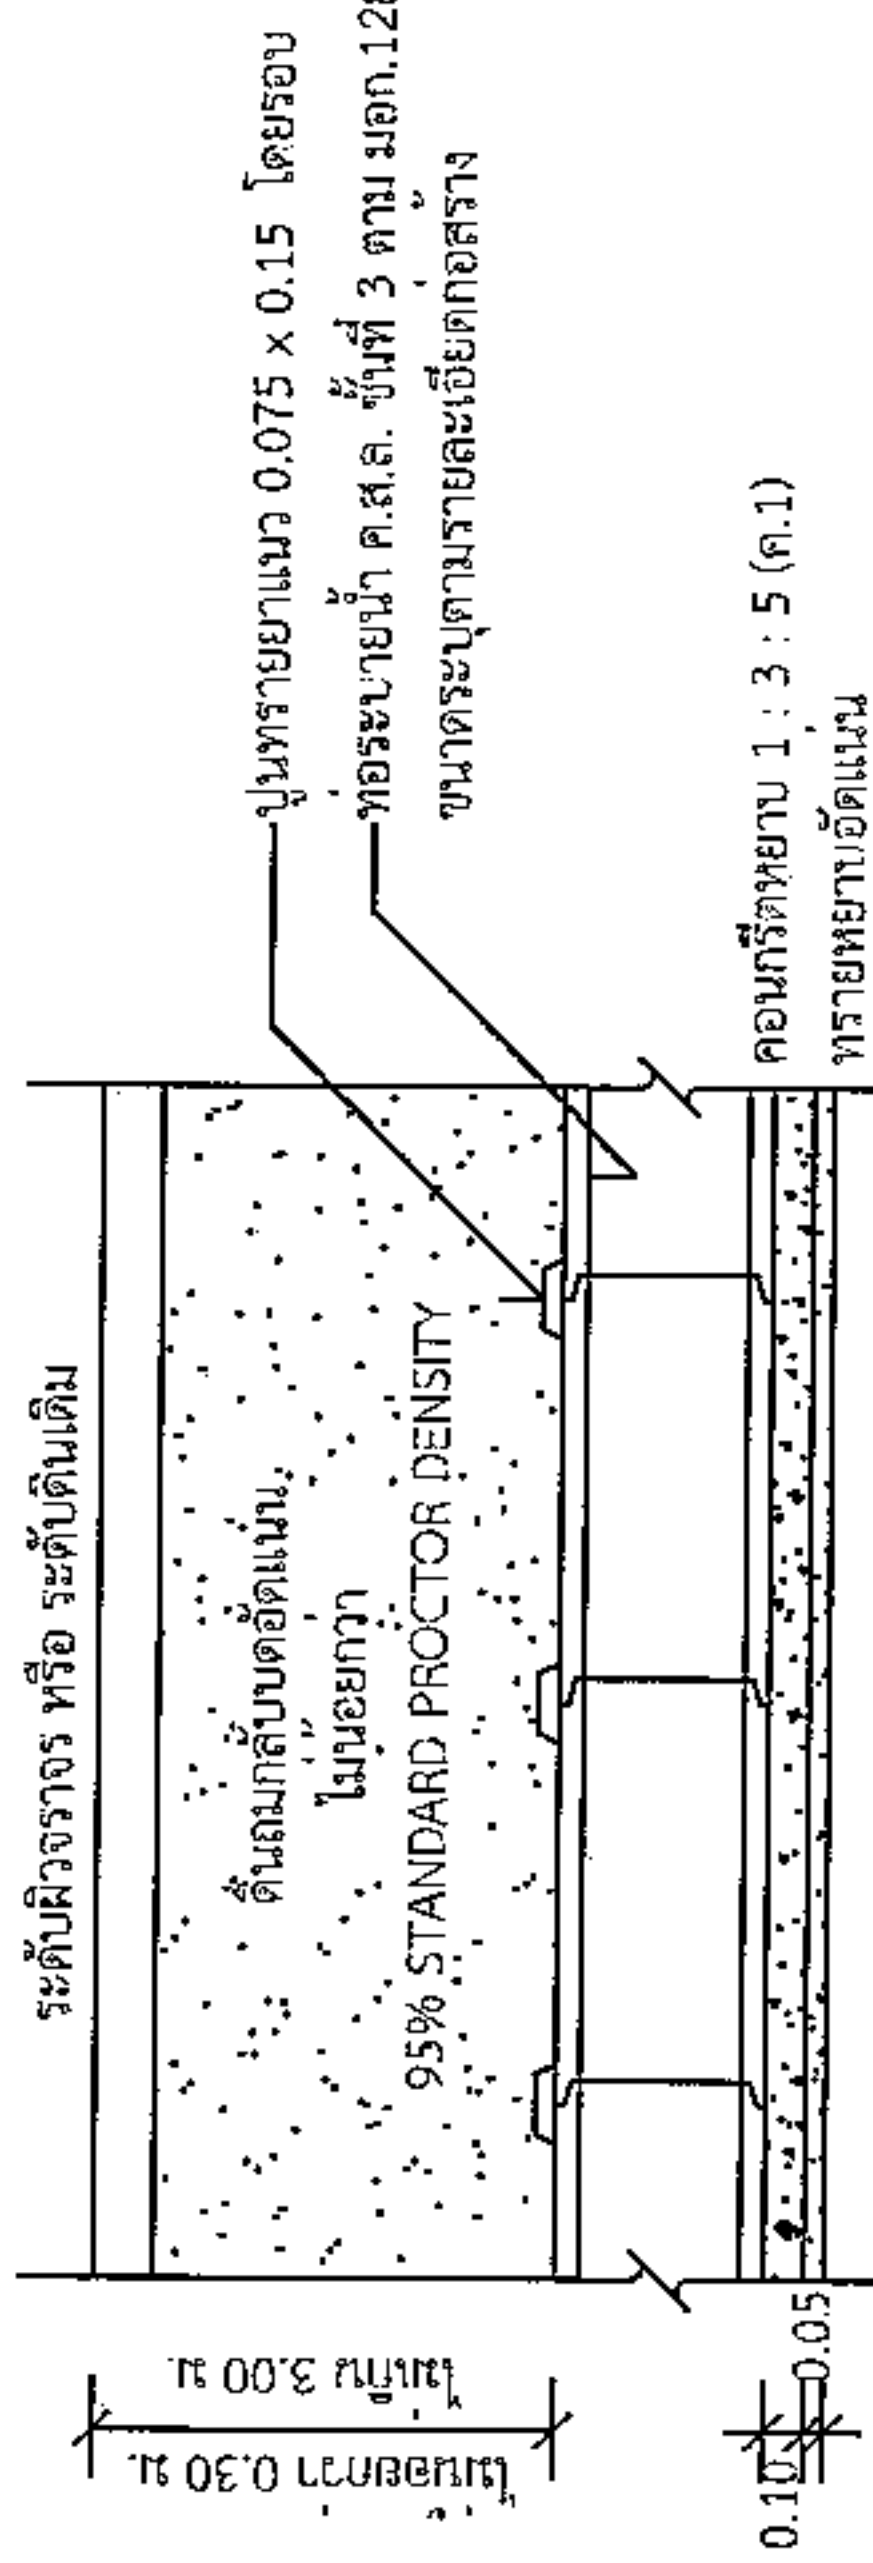

รูปตัด ก-ก

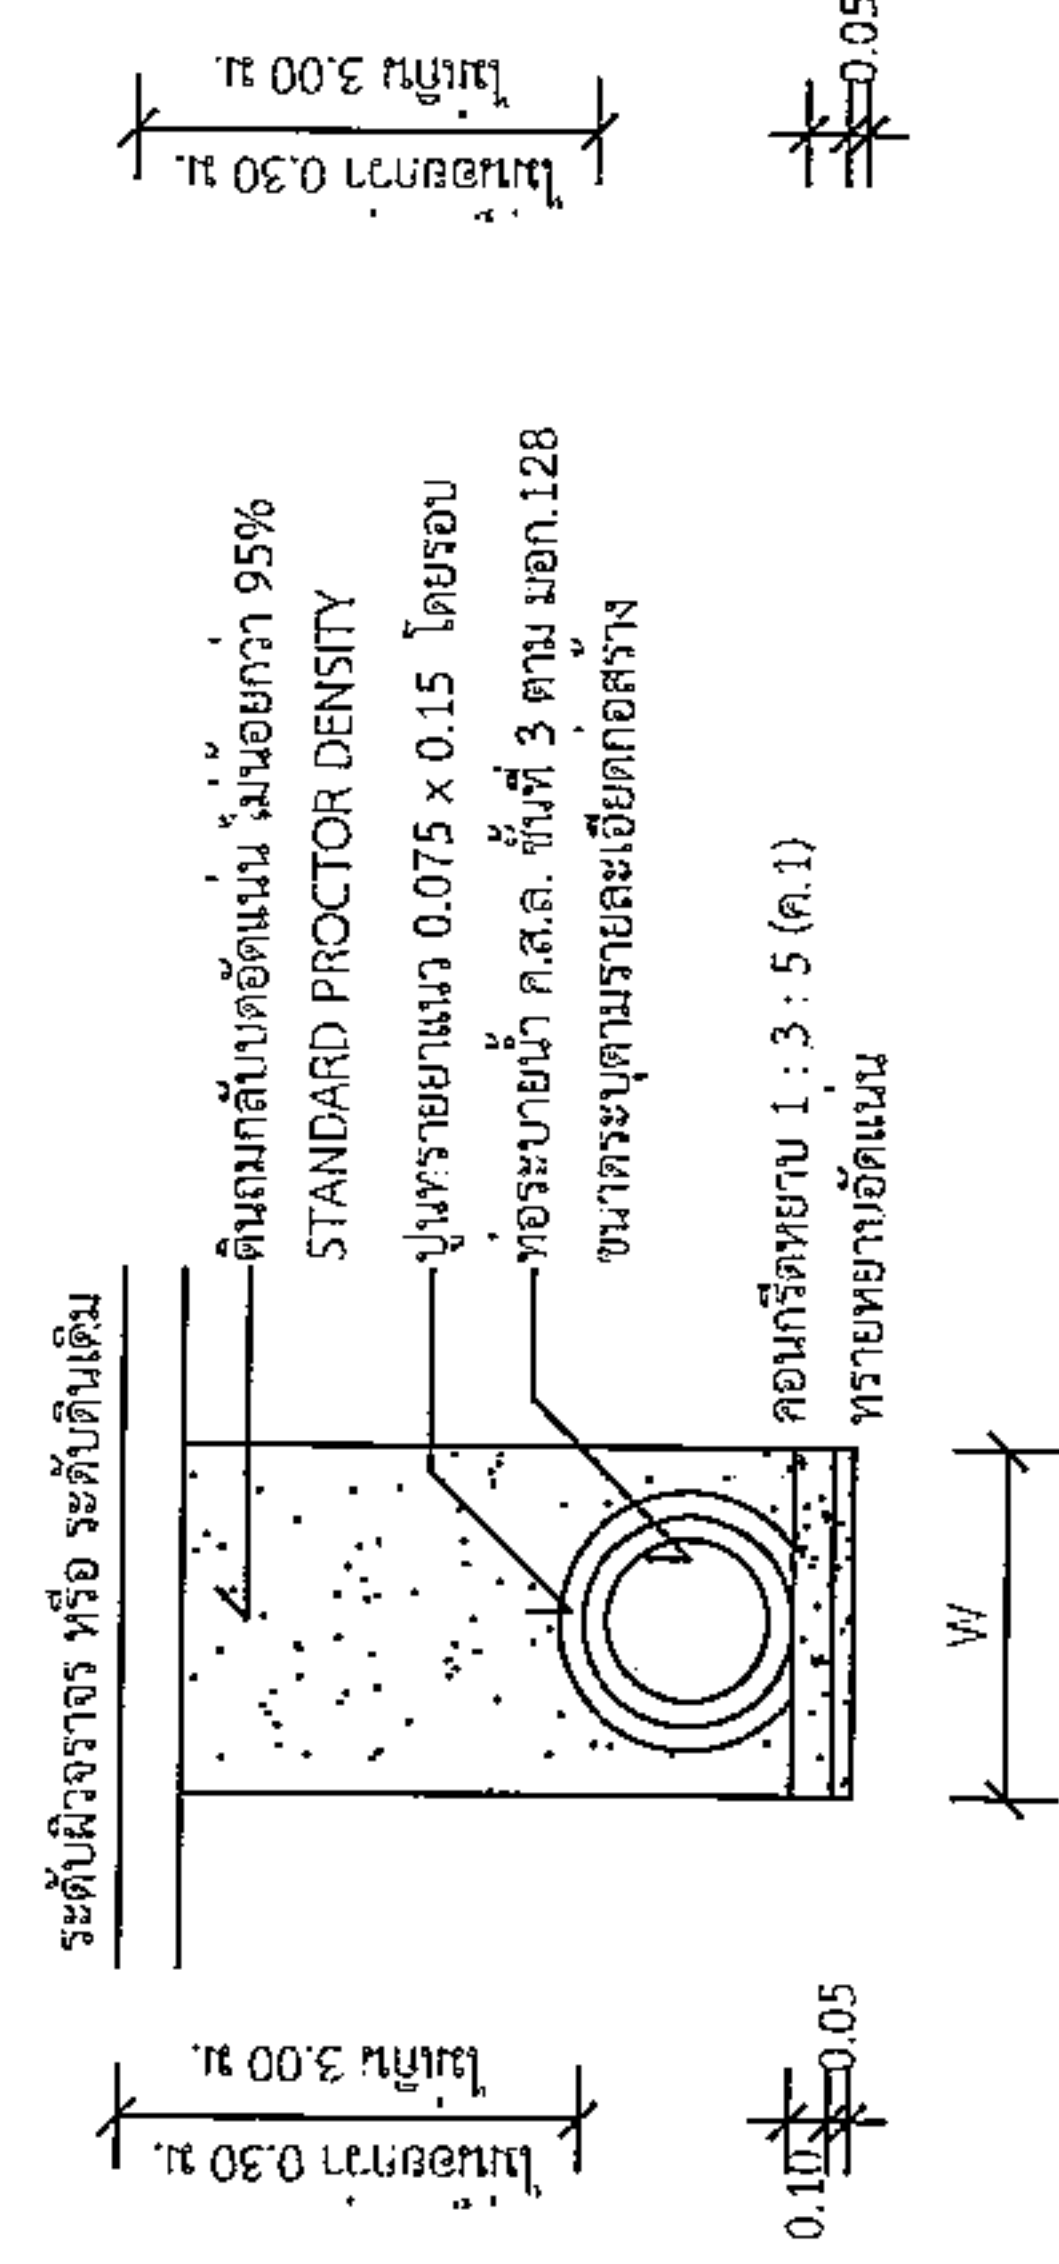

รูปตัด ข-ข

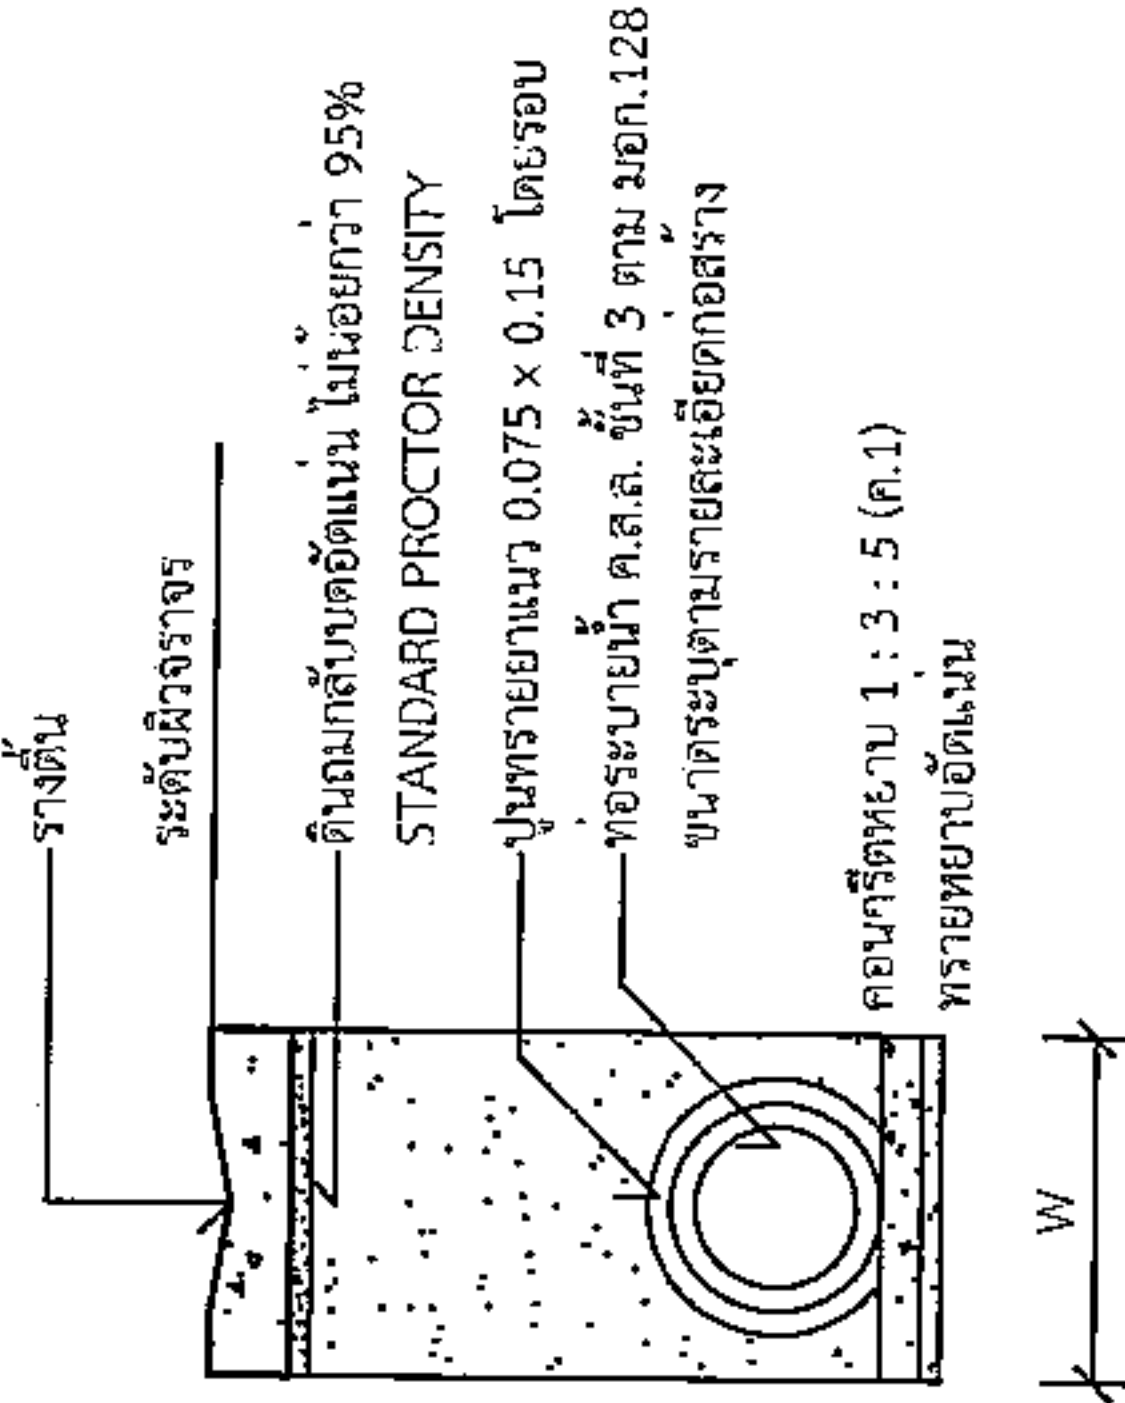

กรณีวางท่อกลมมีรางตั้ง

ขนาดท่อ (ม.)	W (ม.)	ขนาดท่อ (ม.)	W (ม.)
0.30	0.75	0.80	1.28
0.40	0.81	1.00	1.57
0.50	0.99	1.20	1.91
0.60	1.04	1.50	2.15

นายสมศรี เกษมทอง
ผู้อำนวยการกองช่าง อบต.หนองแสง

*วัสดุและวิธีการดำเนินการก่อสร้างจะต้องเป็นไปตามมาตรฐานทางหลวงท้องถิ่น พ.ศ. 2550 เฉพาะในส่วนที่เกี่ยวข้องเท่านั้น



องค์การปกครองส่วนท้องถิ่น
จังหวัดนครราชสีมา

แบบมาตรฐานเลขที่
พณ.ม. 03-102

แบบ :

มาตรฐานป้ายประชาสัมพันธ์โครงการ

มาตรฐาน

ระบุในแบบ

เขียนแบบ

นายสมศรี เก่งขุนทด

วิศวกรโยธา

นายสมศรี เก่งขุนทด

ขบ. 10075

เห็นชอบ

อนุมัติ

แผ่นที่ :

4

จำนวน :

5

โครงการก่อสร้างของ.....

โครงการ.....
ปริมาณงาน.....
งบประมาณ.....บาท
วันเริ่มสัญญา.....วันสิ้นสุดสัญญา.....
ผู้รับจ้าง.....โทร.....
ผู้ควบคุมงาน.....โทร.....
ผู้ควบคุมงาน.....โทร.....

ขอท้ายในความไม่สะดวก

แบบขยายข้อความป้าย

มาตรฐาน

1 : 10

นายสมศรี เก่งขุนทด

รายละเอียดประกอบแบบ

ผู้อำนวยการกองช่าง อบต.หนองแวง

- วัดป้าย ความเหมาะสมของพื้นที่ตลอดระยะเวลาก่อสร้าง
- ตัวอักษรให้ชัดเจน ความเหมาะสมสามารถมองเห็นได้ชัดเจน
- ตำแหน่งการติดตั้งป้ายโครงการ และรายละเอียดอื่น

ซึ่งได้กำหนดไว้ในแบบ ให้ผู้ควบคุมงานเป็นผู้กำหนด



องค์กรปกครองส่วนท้องถิ่น
จังหวัดนครราชสีมา

แบบมาตรฐานเลขที่
ทอ.นม. 03-101

แนว :

มาตรฐาน پایโครงการก่อสร้าง

ประเภทผู้โดยสาร	คณะเดินทาง
-----------------	------------

เขียนแบบ

นายสังสรรค์ ชุ่มกลาง

วิศวกรโยธา

นายสมเกียรติ เกิดทะเล
สย.10075


เพิ่ม

အောင်မြင်

๒. ๒๕๖๖

६५


LG

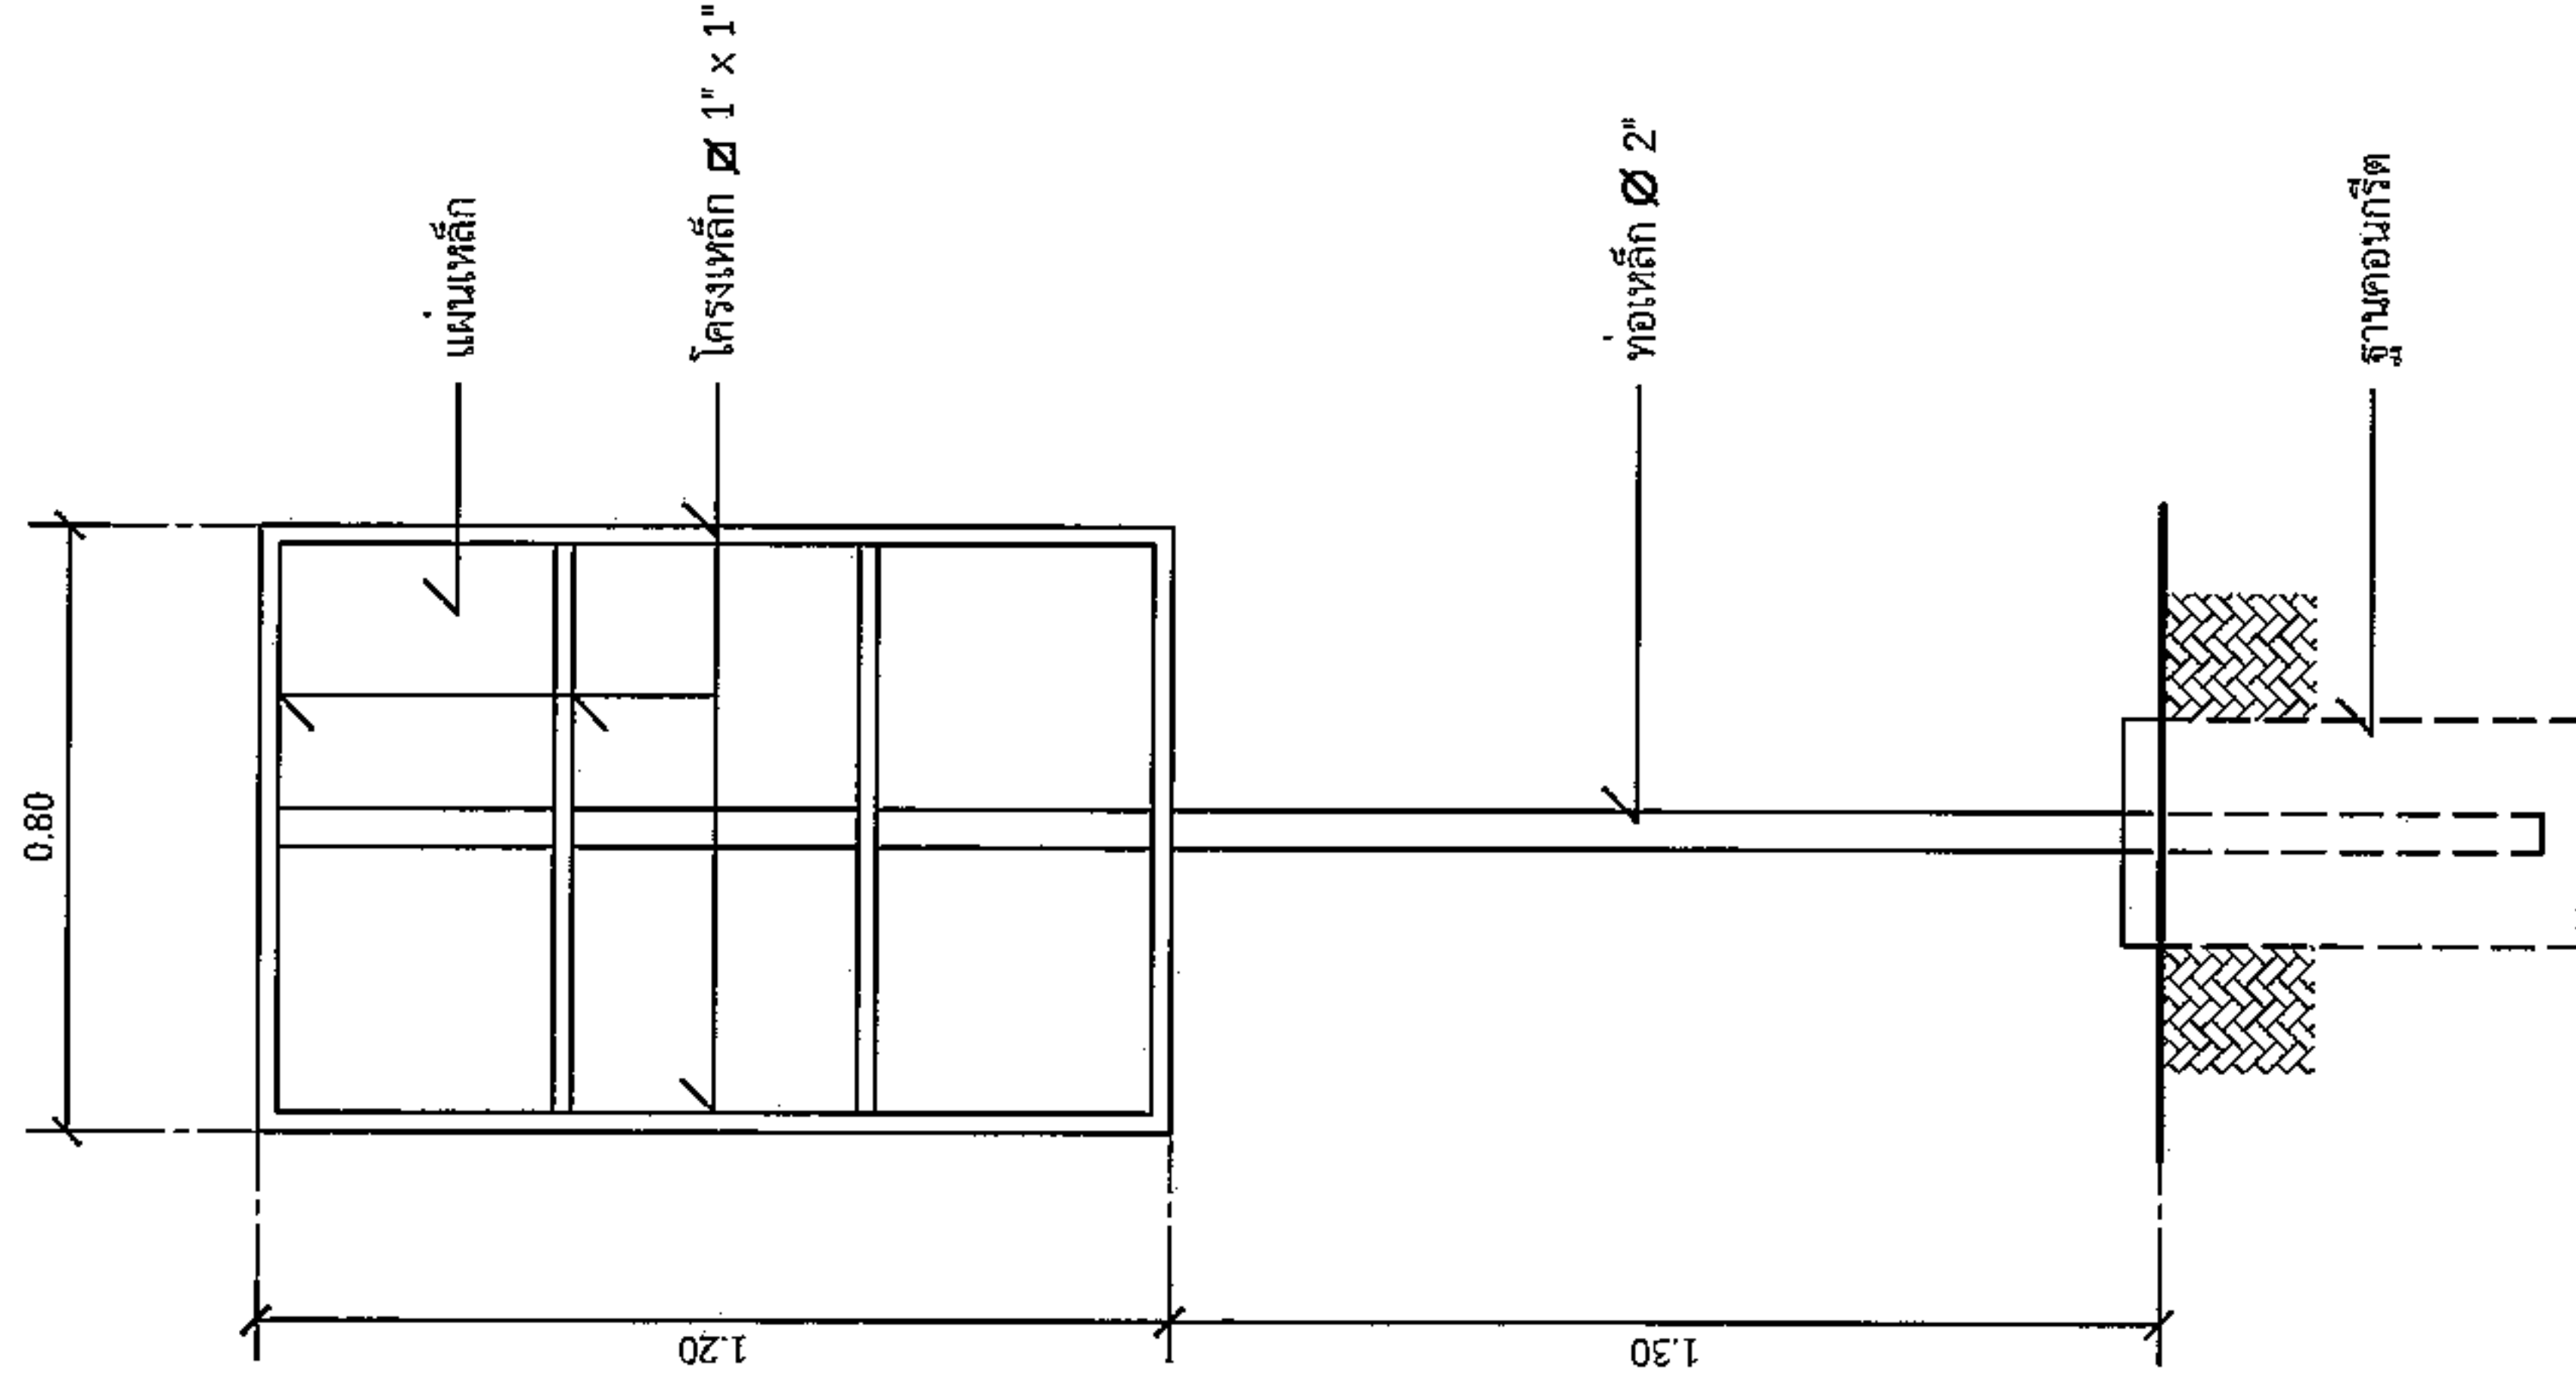

รูปด้านหลัง


မေ့လျော့ပါက

1:20

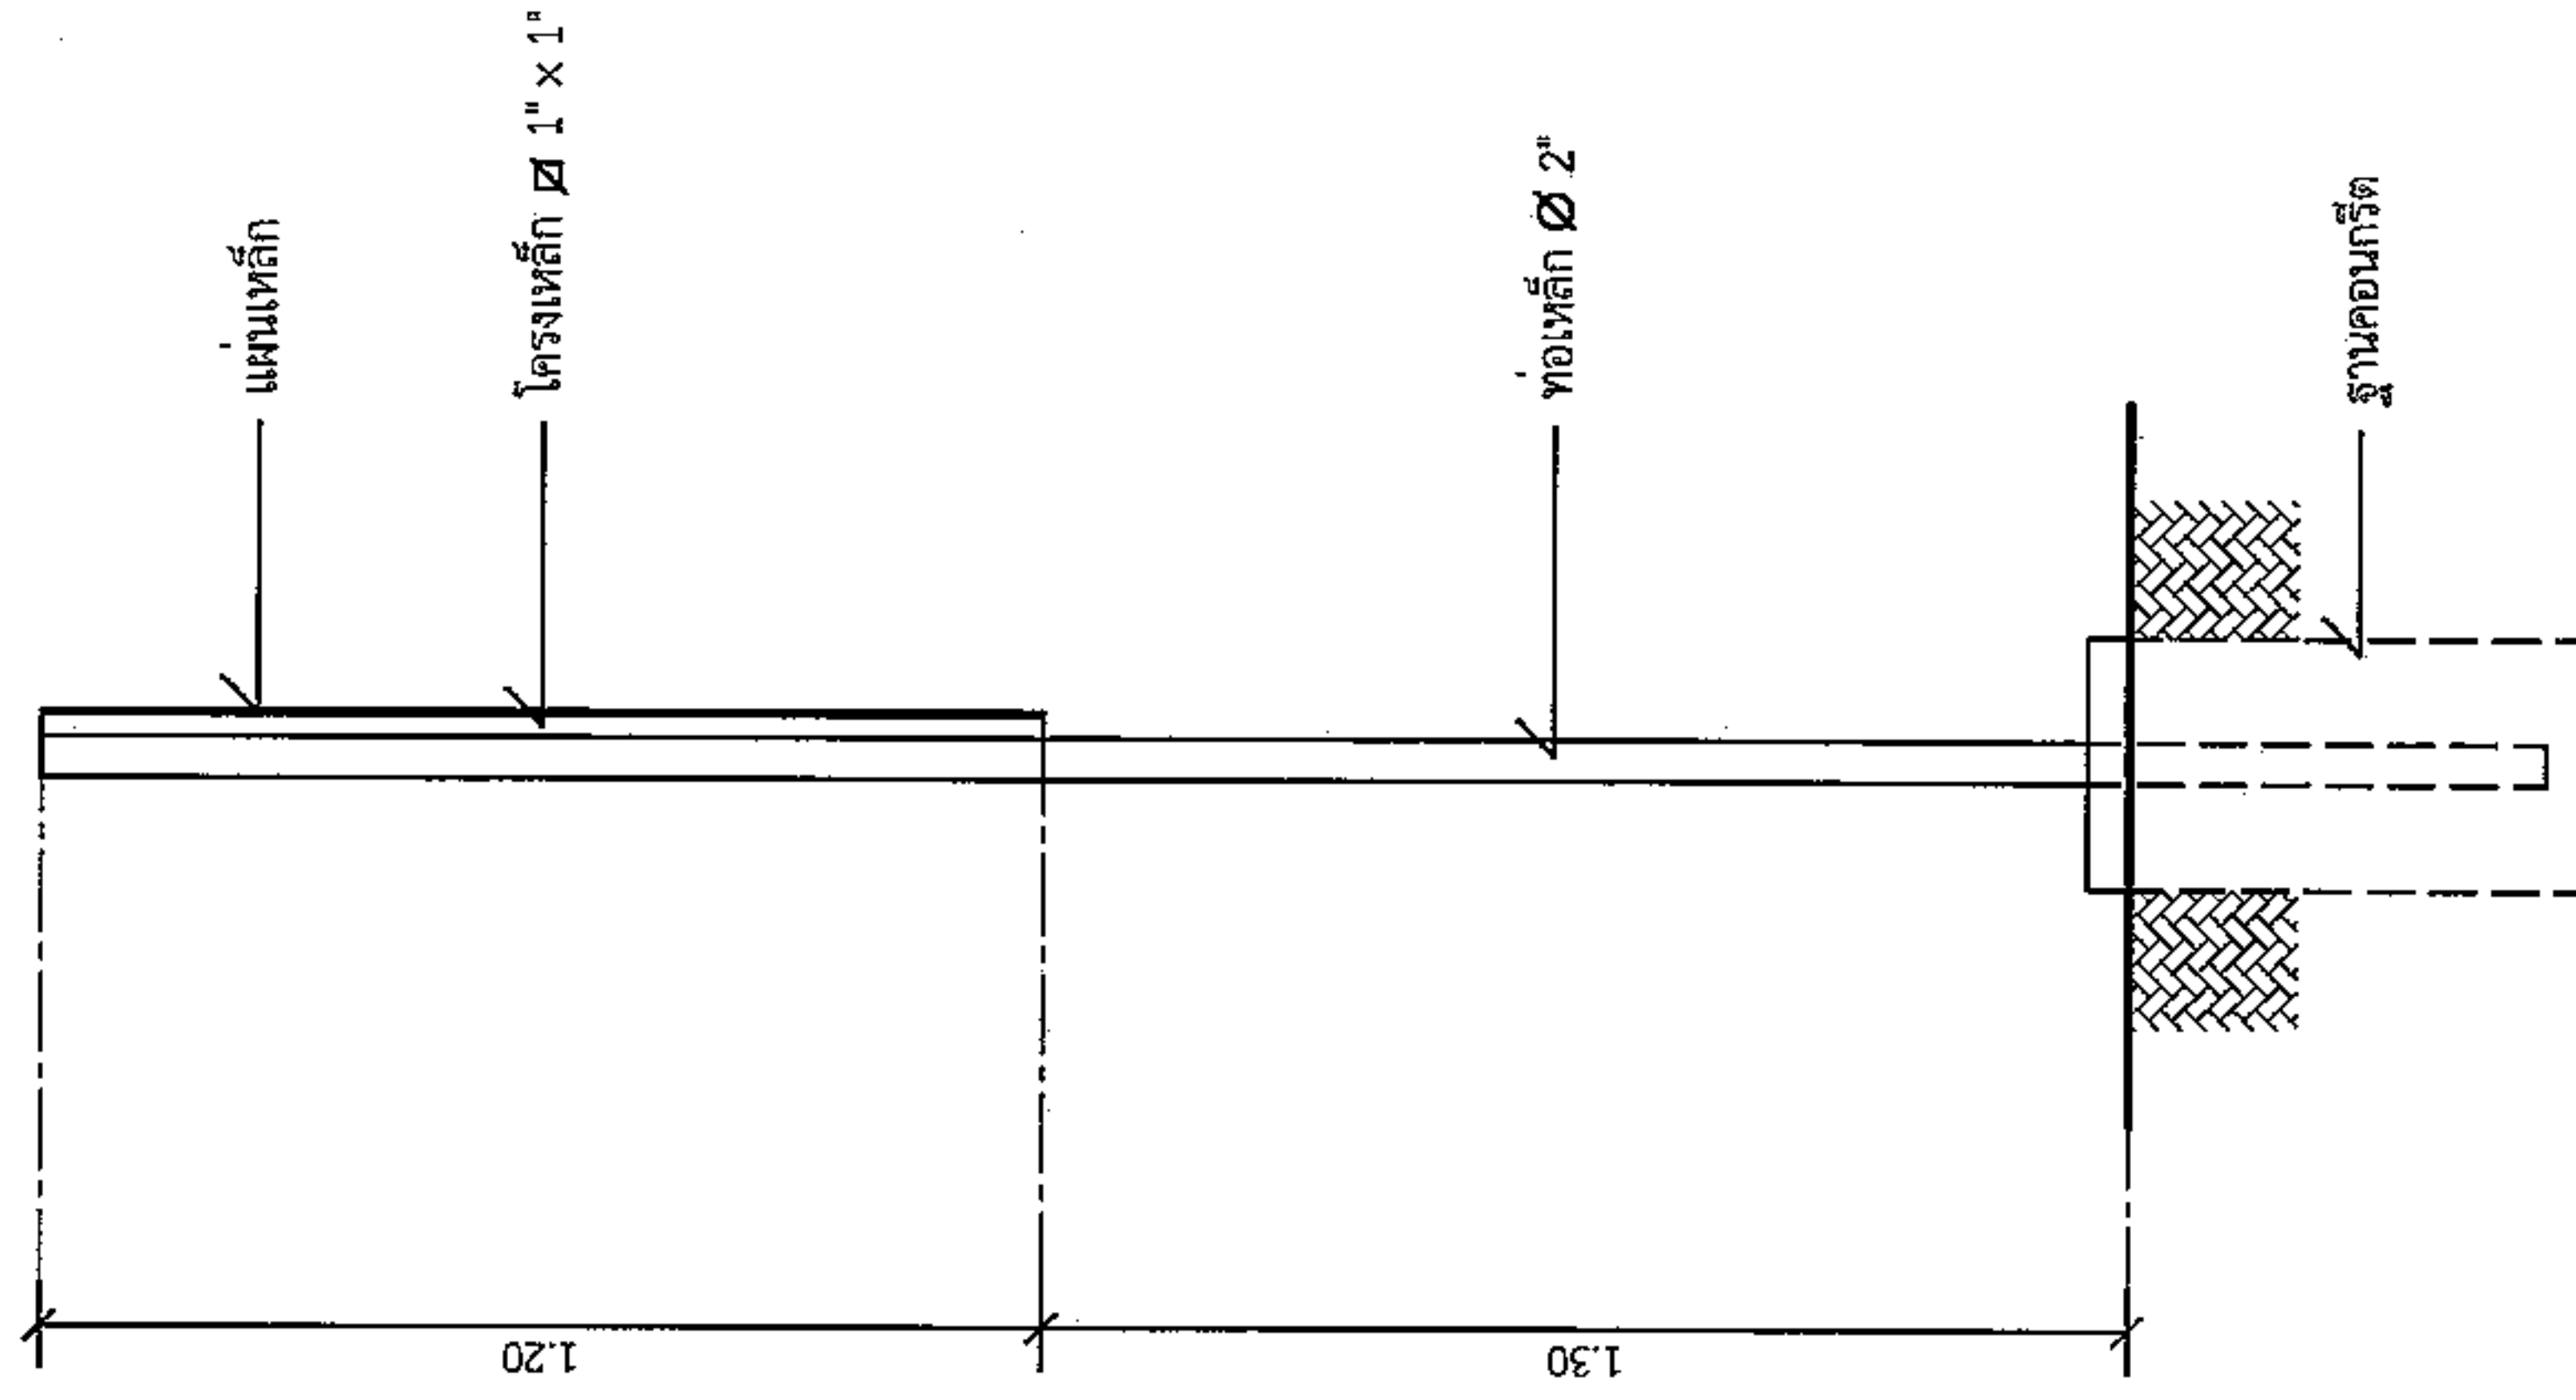

รูปด้านข้าง

முடிவுரை:

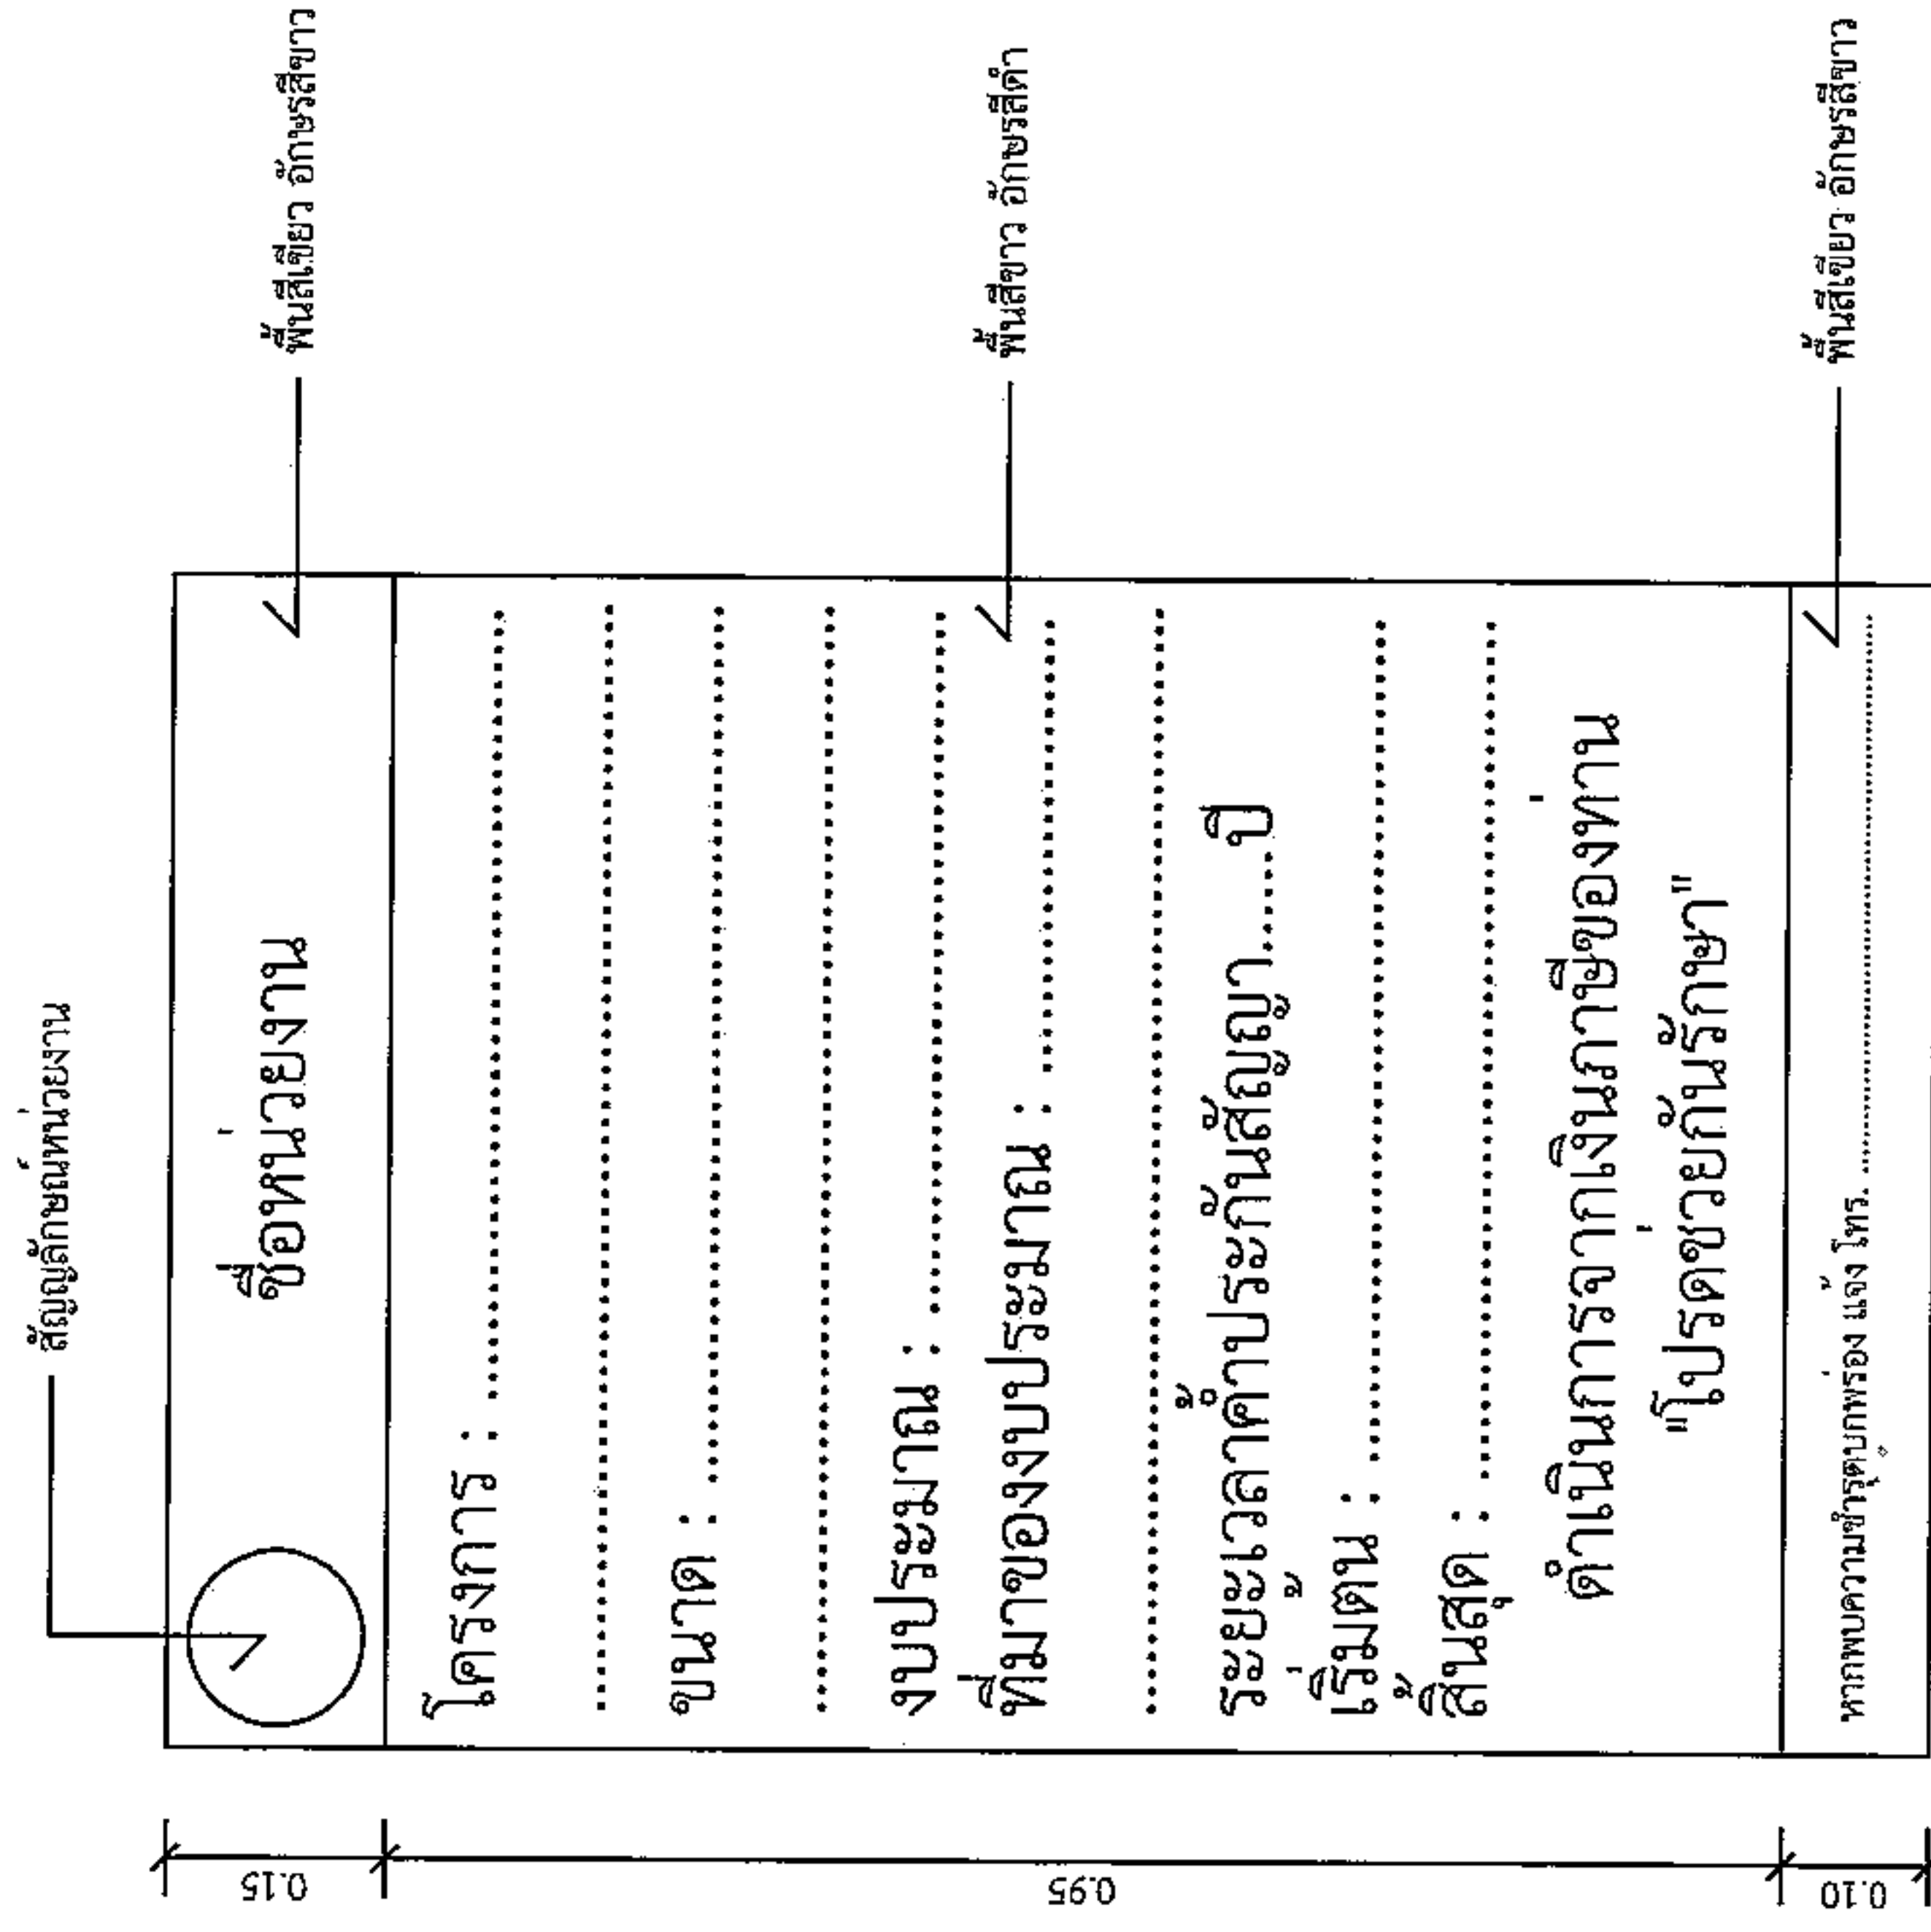1.20

แบบขยายข้อความปาย

มหาวิทยาลัย

1:10

รายการประกอบแบบ

1. เส้า พ้นป้ายตามหลัง ท่าเส้านำนัสนี้เขียว
2. พ้นป้ายตามหน้าท่าเส้านำนัสนี้ตามแบบ
3. ตัวอักษรใช้ขนาดตามความเหมาะสม

นายสมศรี เกษุนทด
ผู้อำนวยการช่าง อบต.หนองแวง