



ประกาศองค์การบริหารส่วนตำบลหนองแวง  
เรื่อง ประกาศกำหนดราคากลางโครงการก่อสร้างถนนคอนกรีตเสริมเหล็ก หมู่ที่ ๑๑ บ้านหนองหว้า  
จากบ้านนายทองคุณ แซ่มัวพัฒนา - ลานตากพืชผลทางการเกษตร หมู่ที่ ๑๑ บ้านหนองหว้า  
ตำบลหนองแวง อำเภอกะเปอร์ จังหวัดนครราชสีมา

ด้วย องค์การบริหารส่วนตำบลหนองแวง อำเภอกะเปอร์ จังหวัดนครราชสีมา ได้จัดทำตาราง  
แสดงวงเงินงบประมาณที่ได้รับจัดสรรและราคากลางในงานจ้างก่อสร้าง ประจำปีงบประมาณ ๒๕๖๙ โครงการ  
ก่อสร้างถนนคอนกรีตเสริมเหล็ก หมู่ที่ ๑๑ บ้านหนองหว้า จากบ้านนายทองคุณ แซ่มัวพัฒนา - ลานตากพืชผล  
ทางการเกษตร หมู่ที่ ๑๑ บ้านหนองหว้า ตำบลหนองแวง อำเภอกะเปอร์ จังหวัดนครราชสีมา

ดังนั้น เพื่อเป็นการเปิดเผยข้อมูลรายละเอียดค่าใช้จ่ายเกี่ยวกับการจัดซื้อจัดจ้าง ราคากลาง และ  
การคำนวณราคากลาง ตามมาตรา ๑๐๓/๗ วรรคหนึ่ง และมาตรา ๑๐๓/๘ วรรคหนึ่ง แห่งพระราชบัญญัติประกอบ  
รัฐธรรมนูญว่าด้วยการป้องกันและปราบปรามการทุจริต พ.ศ. ๒๕๕๒ แก้ไขเพิ่มเติม (ฉบับที่ ๒) พ.ศ. ๒๕๕๔  
จึงประกาศกำหนดราคากลางโครงการก่อสร้างถนนคอนกรีตเสริมเหล็ก หมู่ที่ ๑๑ บ้านหนองหว้า จากบ้านนายทอง  
คุณ แซ่มัวพัฒนา - ลานตากพืชผลทางการเกษตร หมู่ที่ ๑๑ บ้านหนองหว้า ตำบลหนองแวง อำเภอกะเปอร์ จังหวัด  
นครราชสีมาประจำปีงบประมาณ ๒๕๖๙

จึงประกาศให้ทราบโดยทั่วกัน

ประกาศ ณ วันที่ ๕ เดือน มิถุนายน พ.ศ. ๒๕๖๙

(นางเพียร แซ่มัว)

นายกองค์การบริหารส่วนตำบลหนองแวง



ตารางแสดงวงเงินงบประมาณที่ได้รับจัดสรรและราคากลางในงานจ้างก่อสร้าง

๑. ชื่อโครงการ ก่อสร้างถนนคอนกรีตเสริมเหล็ก หมู่ที่ ๑๑ บ้านหนองหว้า จากบ้านนายทองคุณ เข้มวัฒนา - ลานตากพืชผลทางการเกษตร หมู่ที่ ๑๑ บ้านหนองหว้า ตำบลหนองแวง อำเภอกเทพารักษ์ จังหวัด นครราชสีมา

หน่วยงานเจ้าของโครงการ กองช่าง องค์การบริหารส่วนตำบลหนองแวง อำเภอกเทพารักษ์ จังหวัดนครราชสีมา

๒. วงเงินงบประมาณที่ได้รับจัดสรร ๒๒๘,๙๐๐.- บาท (-สองแสนสองหมื่นแปดพันเก้าร้อยบาทถ้วน-)

๓. ลักษณะงาน

โดยสังเขป โครงการก่อสร้างถนนคอนกรีตเสริมเหล็ก หมู่ที่ ๑๑ บ้านหนองหว้า จากบ้านนายทองคุณ เข้มวัฒนา - ลานตากพืชผลทางการเกษตร หมู่ที่ ๑๑ บ้านหนองหว้า ตำบลหนองแวง อำเภอกเทพารักษ์ จังหวัดนครราชสีมา รายละเอียด ดำเนินการงานวางท่อระบายน้ำ PVC ขนาด  $\Phi$ . ๘ นิ้ว จำนวน ๑ ท่อน ดำเนินการงานขุดรื้อคันทางเดิม กว้าง ๔ เมตร ยาว ๑๐๐ เมตร ลึกเฉลี่ย ๐.๑๕ เมตร หรือมีปริมาณงานขุดรื้อคันทางเดิมแล้วบดทับ ไม่น้อยกว่า ๔๐๐ ตารางเมตร คอนกรีตเสริมเหล็กขนาดผิวจราจรกว้าง ๔ เมตร ยาว ๑๐๐ เมตร หนา ๐.๑๕ เมตร หรือรวมพื้นที่คอนกรีตเสริมเหล็กไม่น้อยกว่า ๔๐๐ ตาราง (รายละเอียดตามแบบที่ อบต.กำหนดเลขที่ ๘/๒๕๖๙)

๔. ราคากลางคำนวณ ณ วันที่ ๒๘ พฤษภาคม ๒๕๖๙ เป็นเงิน ๒๗๐,๑๓๙.๘๕ บาท

๕. บัญชีประมาณการราคากลาง

๕.๑ แบบสรุปราคากลางงานก่อสร้างทาง สะพาน และท่อลอดเหลี่ยม

๕.๒ แบบแปลนงานก่อสร้าง

๕.๓ รายละเอียดประมาณราคาก่อสร้าง

๖. รายชื่อคณะกรรมการกำหนดราคากลาง

๖.๑ นายสมเกียรติ.....ตอนสันเทียะ ตำแหน่ง นายช่างโยธาชำนาญงาน.....ประธานกรรมการ

๖.๒ นางสาวพวงเพชร ศรีมาตย์.....ตำแหน่ง หัวหน้าสำนักปลัด.....กรรมการ

๖.๓ นายนิกร.....เหิมขุนทด.....ตำแหน่ง จพง.ป้องกันฯ ชำนาญงาน.....กรรมการ

*สมเกียรติ*

*[Signature]*

ส่วนราชการ องค์การบริหารส่วนตำบลหนองแวง อ.เทพารักษ์ จ.นครราชสีมา

ชื่อโครงการ ก่อสร้างถนนคอนกรีตเสริมเหล็ก หมู่ที่ 11 บ้านหนองหว้า

รายละเอียดโครงการ ดำเนินการงานวางท่อระบายน้ำPVC ขนาด Ø 8 นิ้ว จำนวน 1 ท่อน ดำเนินการงานขุดหรือคันทางเดิม กว้าง 4 เมตร ยาว 100 เมตร ลึกเฉลี่ย 0.15 เมตร หรือมีปริมาณงานขุดหรือคันทางเดิมแล้ววัดทับ ไม่น้อยกว่า 400 ตารางเมตร คอนกรีตเสริมเหล็กขนาดผิวจราจรกว้าง 4 เมตร ความยาว 100 เมตร หนา 0.15 เมตร หรือรวมพื้นที่คอนกรีตเสริมเหล็กไม่น้อยกว่า 400 ตารางเมตรติดตั้งป้ายประชาสัมพันธ์โครงการ จำนวน 1 ป้าย

สถานที่ตั้งโครงการ จากบ้านนายทองคุณ แซ่มัววัฒนา – ลานตากพืชผลทางการเกษตร หมู่ที่ 11 บ้านหนองหว้า ต.หนองแวง อ.เทพารักษ์ จ.นครราชสีมา

ตามแบบสรุปราคากลางก่อสร้างทาง สะพาน และท่อเหลี่ยม เลขที่...../2569 จำนวน 1 แผ่น

ประมาณราคาโดยคณะกรรมการกำหนดราคากลาง 28 พฤษภาคม 2569 (เวลา 13.30-14.30น.)

ราคาน้ำมันดีเซลที่อำเภอเมืองเฉลี่ย 41.00-41.99 บาท/ลิตร

ลำดับที่	รายการ	ค่าวัสดุ + ค่าแรงงาน ( บาท )	Factor F	ค่าก่อสร้างคิดค่า Factor F	หมายเหตุ
1	ประเภทงานอาคาร	-		-	Factor F คิดจาก
2	ประเภทงานทาง	198,020.710	1.3642	270,139.85	- เงินล่วงหน้าจ่าย 0 %
3	ประเภทงานสะพานและท่อลอดเหลี่ยม	-		-	- เงินประกันผลงานหัก 0 %
4	ประเภทงานชลประทาน			-	- ดอกเบี้ยเงินกู้ 7 %
5	ประเภทงานจัดหารวัสดุก่อสร้าง			-	- ภาษีมูลค่าเพิ่ม 7 %
	รวมค่าก่อสร้างเป็นเงินทั้งสิ้น		-	270,139.85	
สรุป	คิดเป็นเงินงบประมาณเพียง			270,139.85	
	(ตัวอักษร)	(สองแสนเจ็ดหมื่นหนึ่งร้อยสามสิบเก้าบาทแปดสิบห้าสตางค์)			
	ขนาด หรือเนื้อที่โครงการ	400.00 ตารางเมตร			
	เฉลี่ยราคาประมาณ	675.35 บาท /ตารางเมตร			

ทบทวนราคากลาง

คณะกรรมการกำหนดราคากลาง

คำสั่งราคากลาง ที่ 155/2569

ลงวันที่ 25 มีนาคม 2569

ลงชื่อ.....ประธานกรรมการ

(นายสมเกียรติ ตอนสั้นเที่ยง)

นายช่างโยธาชำนาญงาน

ลงชื่อ.....กรรมการ

(นางสาวพวงเพชร ศรีมาตย์)

หัวหน้าสำนักปลัด

ลงชื่อ.....กรรมการ

(นายนิกร เหมขุนทด)

จพง.ป้องกันและบรรเทาสาธารณภัยชำนาญงาน

แบบสรุปราคากลางงานก่อสร้างทาง สะพาน และท่อเหลี่ยม

ส่วนราชการ องค์การบริหารส่วนตำบลหนองแวง อ.เทพารักษ์ จ.นครราชสีมา

ชื่อโครงการ ก่อสร้างถนนคอนกรีตเสริมเหล็ก หมู่ที่ 11 บ้านหนองหว้า

รายละเอียดโครงการ ดำเนินการงานวางท่อระบายน้ำPVC ขนาด ๑8 นิ้ว จำนวน 1 ท่อน ดำเนินการงานชุดรีดคันทางเดิม กว้าง 4 เมตร ยาว 100 เมตร ลึกเฉลี่ย 0.15 เมตร หรือมีปริมาณงานชุดรีดคันทางเดิมแล้วบดทับ ไม่น้อยกว่า 400 ตารางเมตร คอนกรีตเสริมเหล็กขนาดผิวจราจรกว้าง 4 เมตร ความยาว 100 เมตร หนา 0.15 เมตร หรือรวมพื้นที่คอนกรีตเสริมเหล็กไม่น้อยกว่า 400 ตารางเมตรติดตั้งป้ายประชาสัมพันธ์โครงการ จำนวน 1 ป้าย

ประมาณราคาโดยคณะกรรมการกำหนดราคากลาง 28 พฤษภาคม 2569 (เวลา 13.30-14.30น.)

ราคาน้ำมันดีเซลที่อำเภอเมืองเฉลี่ย 41.00-41.99 บาท/ลิตร

ลำดับ	รายการ	หน่วย	จำนวน	ราคาต่อหน่วย	ราคาทุน	F <sub>N</sub>	ราคาต่อหน่วยx F <sub>N</sub>	ราคากลาง
1	งานปรับแก้ไขแต่งคันทางเดิม	ตร.ม.	-	-	-	-	-	-
2	งานชุดรีดคันทางเดิมแล้วบดทับ(ลูกรัง)	ตร.ม.	400.00	12.04	4,816.00	1.3642	16.42	6,569.99
3	งานชุดรีดคันทางเดิมแล้วบดทับ(หินคลุก)	ตร.ม.	-	-	-	-	-	-
8	งานทรายรองใต้ผิวทางคอนกรีต	ลบ.ม.	20.00	557.70	11,154.00	1.3642	760.81	15,216.29
9	ผิวทางปอร์ตแลนด์ซีเมนต์คอนกรีต หนา 0.15 ม.	ตร.ม.	400.00	438.57	175,428.00	1.3642	598.30	239,318.88
10	Expansion Joint	ม.	-	-	-	-	-	-
11	Contraction Joint	ม.	36.00	104.80	3,772.80	1.3642	142.97	5,146.85
12	Longitudinal Joint	ม.	-	-	-	-	-	-
13	งานไหล่ทาง (ลูกรัง)	ลบ.ม.	-	-	-	-	-	-
14	งานวางท่อ PVC ขนาด 8" ชั้น 8.5	ท่อน	1.00	2,849.91	2,849.91	1.3642	3,887.85	3,887.85
15	งานท่อระบายน้ำขนาด ๑0.40 x 1.00 ม.	ม.	-	-	-	-	-	-
16	ป้ายโครงการ	ป้าย	-	-	-	-	-	-
					198,020.710		รวม	270,139.85
ตัวอักษร (-สองแสนเจ็ดหมื่นหนึ่งร้อยสามสิบเก้าบาทแปดสิบห้าสตางค์-)							คิดเป็นเงิน	270,139.85

① ผลรวมค่างานต้นทุนงานก่อสร้าง = 198,020.71

② ค่า FACTOR F งานก่อสร้างทาง = 1.3642

ทบทวนราคากลาง

คณะกรรมการกำหนดราคากลาง

คำสั่งราคากลาง ที่ 155/2569

ลงวันที่ 25 มีนาคม 2569

ลงชื่อ.....ประธานกรรมการ

(นายสมเกียรติ ตอนสันเทียะ)

นายช่างโยธาชำนาญงาน

ลงชื่อ.....กรรมการ

(นางสาวพวงเพชร ศรีมาตย์)

หัวหน้าสำนักปลัด

ลงชื่อ.....กรรมการ

(นายนิกร เหมขุนทด)

จพง.ป้องกันและบรรเทาสาธารณภัยชำนาญงาน






แผนที่ประเทศไทย


หมูที่ 11 บ้านหนองหัว จากบ้านหนองคู - สามตาพร

จัดดำเนินการก่อสร้างถนนคอนกรีตเสริมเหล็ก

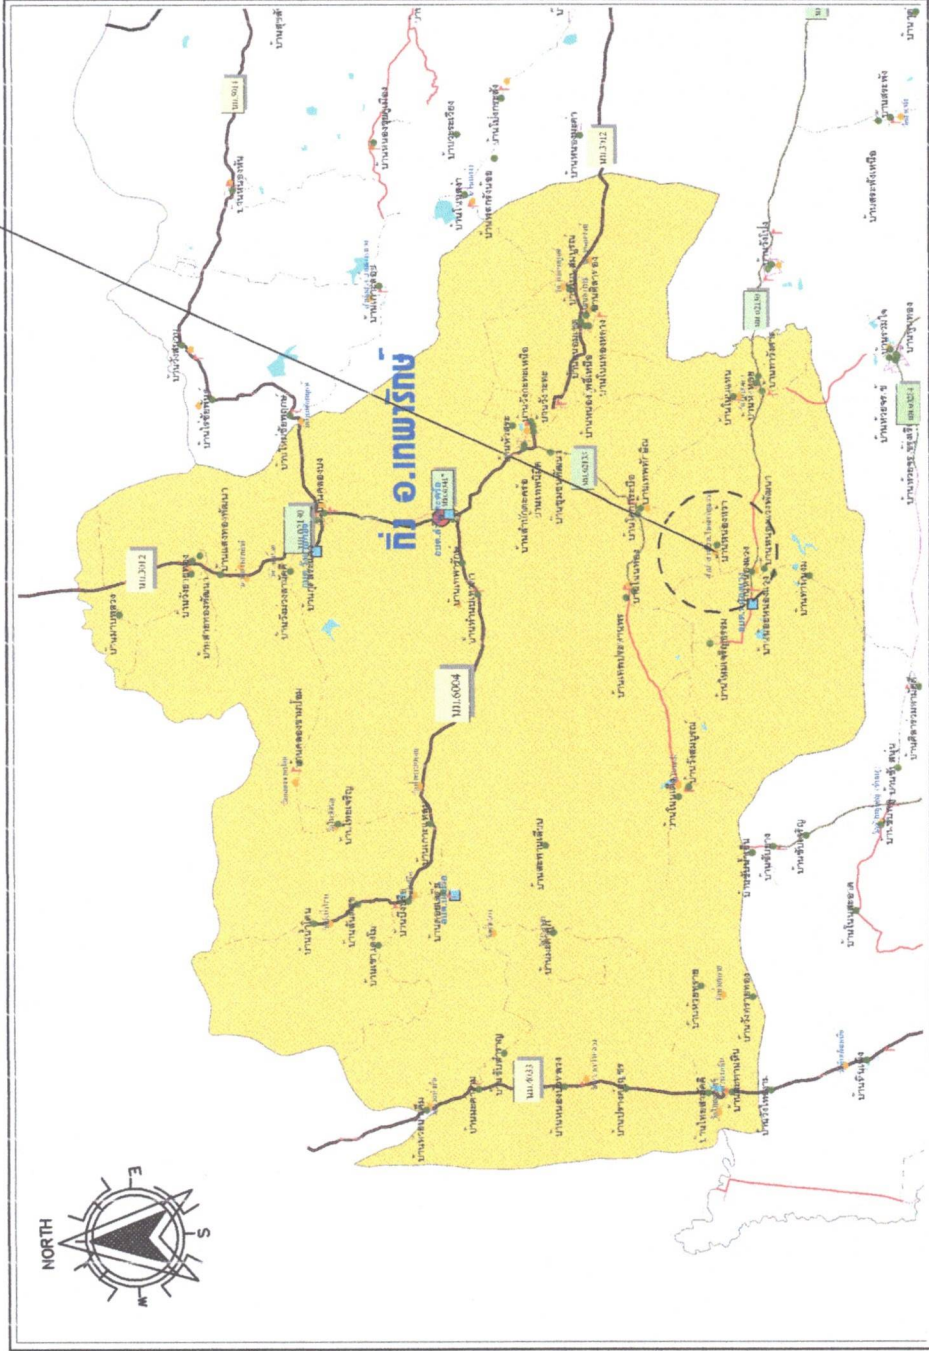

แผนที่ดำเนินการก่อสร้างโดยสังเขป



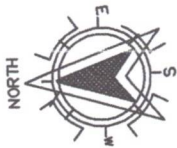







จุดเริ่มต้น + 0.00 ม.

ดำเนินการวางท่อระบายน้ำ PVC ขนาด ๑๘ นิ้ว จำนวน 1

จุดสิ้นสุด + 100 ม.

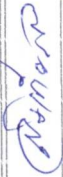

### ผังบริเวณการก่อสร้าง





# รายละเอียดของโครงการ

ดำเนินการงานวางท่อระบายน้ำPVC ขนาด Ø 8 นิ้ว จำนวน 1 ท่อน ดำเนินการงานขุดหรือคันทางเดิม กว้าง 4 เมตร ยาว 100 เมตร ลึกเฉลี่ย 0.15 เมตร หรือมีปริมาณงานขุดคันทางเดิมแล้ววัดทับ ไม่น้อยกว่า 400 ตารางเมตร คอนกรีตเสริมเหล็กขนาดผิวจราจรกว้าง 4 เมตร ความยาว 100 เมตร หรือรวมพื้นที่คอนกรีตเสริมเหล็กไม่น้อยกว่า 400 ตารางเมตรติดตั้งป้ายประชาสัมพันธ์โครงการ จำนวน 1 ป้าย


## หมายเหตุ

- 1) เพื่อให้คุณภาพของวัสดุและงานก่อสร้างเป็นไปตามมาตรฐานก่อสร้าง การกำหนดเพื่อทดสอบวัสดุและค่าใช้จ่ายในการดำเนินการทดสอบวัสดุ เป็นความรับผิดชอบของผู้รับจ้าง
- 2) แบบรูปและรายละเอียดการก่อสร้างสามารถปรับเปลี่ยนได้ตามความเหมาะสม
- 3) ระดับงานก่อสร้างผู้ควบคุมงานหรือคณะกรรมการตรวจการจ้างเป็นผู้กำหนด
- 4) ในการดำเนินการก่อสร้าง งานผิวทางคอนกรีตเสริมเหล็ก ดำเนินการก่อสร้างโดยใช้คอนกรีตที่ประกอบด้วยปูนซีเมนต์ ปอร์ตแลนด์เม็ดละเอียดและเม็ดละเอียดตามอัตราส่วนที่ได้กำหนดไว้ (ผิวจราจรคอนกรีต) ให้ใช้คอนกรีตที่มีกำลังอัดไหลของแห้งคอนกรีตตัวอย่าง รูปลูกบาศก์ 15 x 15 x 15 เซนติเมตรอายุ 28 วัน ไม่น้อยกว่า 240 กิโลกรัมต่อตารางเซนติเมตรโดยไม่มีเหล็กที่จี้เสริมคอนกรีตอยู่ในตำแหน่งที่ถูกต้องตามแบบก่อสร้างแบบเลขที่ ทอ-1-201)
- 5) การเตรียมสถานที่ก่อสร้างการเกรตปรับพร้อมบดทับแน่นพื้นหน้าเดิม ทراسรองพื้น แบบหล่อคอนกรีต และการติดตั้งแบบหล่อคอนกรีต การวางเหล็กเสริม รอยต่อผิวจราจร และการอุดรอยต่อผิวจราจร การแต่งผิวคอนกรีต การบ่มคอนกรีต ให้เป็นไปตามหลักวิชาช่างที่ดี
- 6) หน่วยวัด
  - 6.1 งานทراسรองใต้ผิวจราจรคอนกรีต หน่วยวัดปริมาณมีหน่วยเป็นลูกบาศก์เมตร ให้นำหมายถึงลูกบาศก์เมตร
  - 6.2 งานไหล่ทางหน่วยวัดปริมาตรมีหน่วยเป็นลูกบาศก์เมตร ให้นำหมายถึงลูกบาศก์เมตร
  - 6.3 งานผิวทางหินคูกหน่วยวัดปริมาตรมีหน่วยเป็นลูกบาศก์เมตร ให้นำหมายถึงลูกบาศก์เมตร (แฉน)
  - 6.4 ค่าเฉลี่ยให้เป็นไปตามคู่มือของช่าง หรือคู่มือที่บังคับคณะกรรมการตรวจรับวัสดุ
- 7) ในงานก่อสร้างให้ผู้รับจ้างใช้เหล็กที่ผลิตภายในประเทศไทยไม่น้อยกว่าร้อยละ 90 ของปริมาณเหล็กที่ต้องใช้ทั้งหมดตามสัญญาถ้าหากมีการเปลี่ยนแปลงกฎระเบียบข้อบังคับหนังสือการใดที่เกี่ยวข้องกับการจัดซื้อจัดจ้างภาครัฐ
- 8) ให้ผู้รับจ้างดำเนินการตามกฎระเบียบข้อบังคับหนังสือการใดที่เกี่ยวข้องกับการจัดซื้อจัดจ้างภาครัฐ
- 9) ป้ายที่นำมาใช้ในโครงการสามารถกำหนดใหม่ภายหลังในระหว่างดำเนินการก่อสร้างตามสัญญาจ้างได้

	โครงการ	ก่อสร้าง	ผู้ควบคุม/ผู้รับจ้าง	ผู้ตรวจ	ผู้ตรวจ	เลขที่แบบ	พื้นที่

10 m. (หรือตามความเหมาะสม)

10 m. (หรือตามความเหมาะสม)

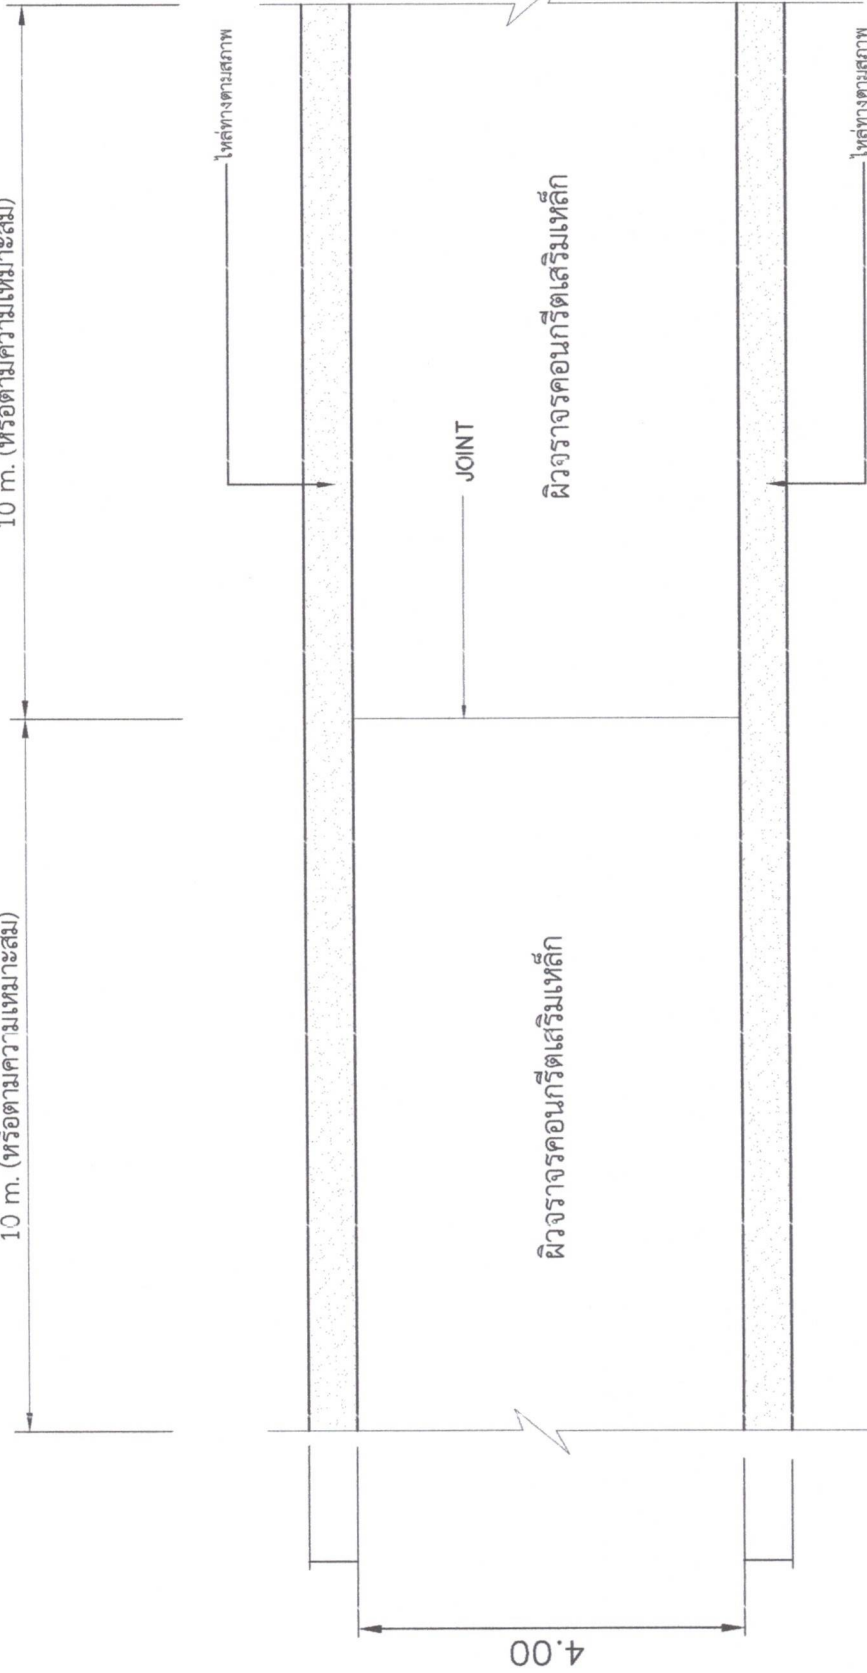

แปลนถนนคอนกรีตเสริมเหล็ก  
 มาตราส่วน NOSCALE













ดำเนินการวางท่อระบายน้ำPVC ขนาด Ø 8 นิ้ว จำนวน 1 ท่อน

ท่อ PVC 8 นิ้ว

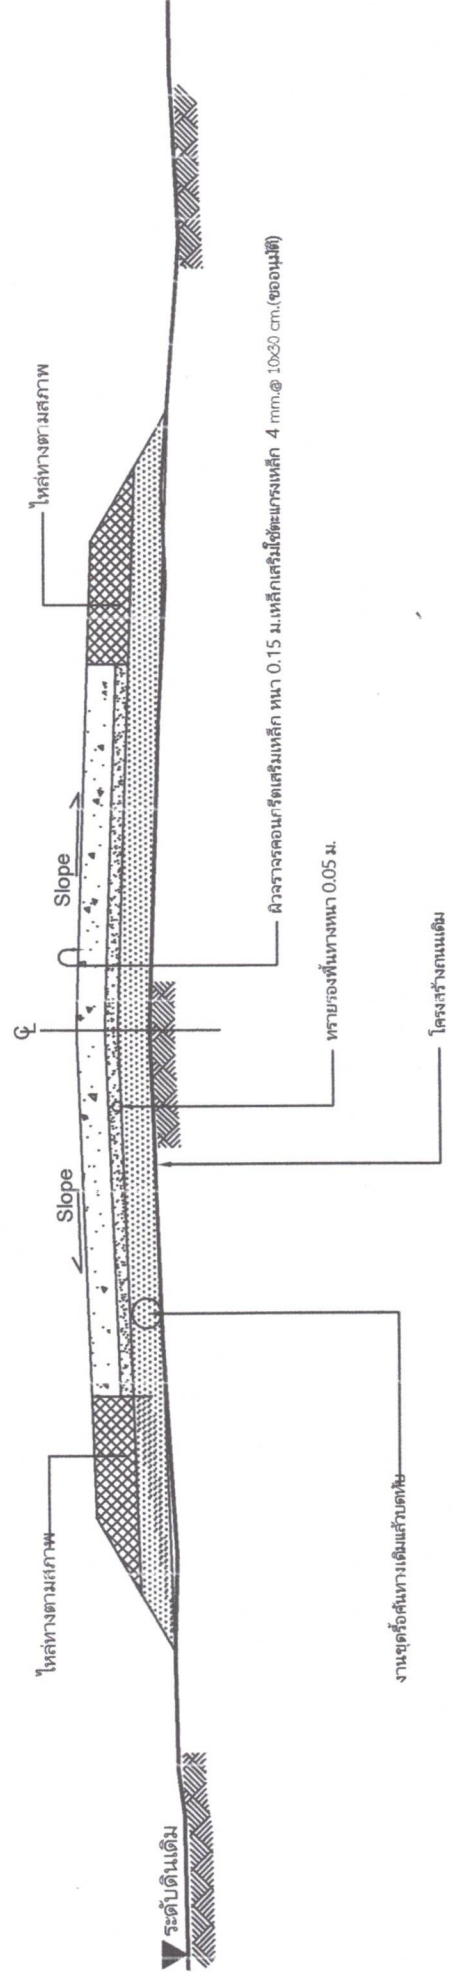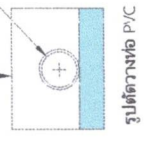

รูปตัดโครงสร้างทางคัตลอคในส่วนที่จะดำเนินการก่อสร้าง

(แบบเลขที่ ทถ.นม.01-202)

NOT TO SCALE



