



ประกาศองค์การบริหารส่วนตำบลหนองแวง
เรื่อง ประกาศกำหนดราคากลางโครงการก่อสร้างถนนคอนกรีตเสริมเหล็ก หมู่ที่ ๒๐ บ้านเทพทักษิณ
จากบ้านนายเหี่ยว เกณขุนทด-ลานตากพืชผลทางการเกษตร
ตำบลหนองแวง อำเภอเทพารักษ์ จังหวัดนครราชสีมา

ด้วย องค์การบริหารส่วนตำบลหนองแวง อำเภอเทพารักษ์ จังหวัดนครราชสีมา ได้จัดทำตารางแสดงวงเงินงบประมาณที่ได้รับจัดสรรและราคากลางในงานก่อสร้าง ประจำปีงบประมาณ ๒๕๖๙ โครงการก่อสร้างถนนคอนกรีตเสริมเหล็ก หมู่ที่ ๒๐ บ้านเทพทักษิณ จากบ้านนายเหี่ยว เกณขุนทด-ลานตากพืชผลทางการเกษตร ตำบลหนองแวง อำเภอเทพารักษ์ จังหวัดนครราชสีมา เรียบร้อยแล้ว

ดังนั้น เพื่อเป็นการเปิดเผยข้อมูลรายละเอียดค่าใช้จ่ายเกี่ยวกับการจัดซื้อจัดจ้าง ราคากลางและการคำนวณราคากลาง ตามมาตรา ๑๐๓/๗ วรรคหนึ่ง และมาตรา ๑๐๓/๘ วรรคหนึ่ง แห่งพระราชบัญญัติประกอบรัฐธรรมนูญว่าด้วยการป้องกันและปราบปรามการทุจริต พ.ศ.๒๕๕๒ แก้ไขเพิ่มเติม (ฉบับที่ ๒) พ.ศ. ๒๕๕๔ จึงประกาศกำหนดราคากลางโครงการก่อสร้างถนนคอนกรีตเสริมเหล็ก หมู่ที่ ๒๐ บ้านเทพทักษิณ จากบ้านนายเหี่ยว เกณขุนทด-ลานตากพืชผลทางการเกษตร ตำบลหนองแวง อำเภอเทพารักษ์ จังหวัดนครราชสีมา ประจำปีงบประมาณ ๒๕๖๙

จึงประกาศให้ทราบโดยทั่วกัน

ประกาศ ณ วันที่ ๑๐ เดือน มิถุนายน พ.ศ. ๒๕๖๙

(นางเพียร แซ่ลี)

นายกองค์การบริหารส่วนตำบลหนองแวง



ตารางแสดงวงเงินงบประมาณที่ได้รับจัดสรรและราคากลางในงานจ้างก่อสร้าง

๑. ชื่อโครงการก่อสร้างถนนคอนกรีตเสริมเหล็ก หมู่ที่ ๒๐ บ้านเทพทักษิณ จากบ้านนายเหี่ยว เกณขุนทด-
ลานตากพืชผลทางการเกษตร ตำบลหนองแวง อำเภอเทพารักษ์ จังหวัดนครราชสีมา
หน่วยงานเจ้าของโครงการ องค์การบริหารส่วนตำบลหนองแวง อำเภอเทพารักษ์ จังหวัดนครราชสีมา

๒. วงเงินงบประมาณที่ได้รับจัดสรร ๔๙๙,๑๐๐.-บาท (-สี่แสนเก้าหมื่นเก้าพันหนึ่งร้อยบาทถ้วน-)

๓. ลักษณะงาน

โดยสังเขป ขนาดกว้าง ๖.๐๐ เมตร หนา ๐.๑๕ เมตร ยาว ๑๓๕ เมตร (ตามแบบที่ อบต.หนองแวง
กำหนด เลขที่ ๑๑/๒๕๖๙)

๔. ราคากลางคำนวณ ณ วันที่ ๒๗ พฤษภาคม ๒๕๖๙ เป็นเงิน ๕๖๐,๑๒๔.๓๓ บาท

๕. บัญชีประมาณการราคากลาง

๕.๑ แบบสรุปราคากลางงานก่อสร้างทาง สะพาน และท่อลอดเหลี่ยม

๕.๒ แบบแปลนงานก่อสร้าง

๕.๓ รายละเอียดประมาณราคาก่อสร้าง

๖. รายชื่อคณะกรรมการกำหนดราคากลาง

๖.๑ นายสมเกียรติ ตอนสั้นเทียบ ตำแหน่ง นายช่างโยธาชำนาญงาน

๖.๒ นางสาวพวงเพชร ศรีมาตย์ ตำแหน่ง หัวหน้าสำนักปลัด

๖.๓ นางแหวดดาว ถาวรวิจิตร ตำแหน่ง เจ้าพนักงานพัสดุชำนาญงาน


ประธานกรรมการ
กรรมการ
กรรมการ

วนราชการ องค์การบริหารส่วนตำบลหนองแวง อ.เทพารักษ์ จ.นครราชสีมา

โครงการ ก่อสร้างถนนคอนกรีตเสริมเหล็ก หมู่ที่ 20 บ้านเทพทักษิณ

รายละเอียดโครงการ ดำเนินการงานขุดหรือคันทางเดิม กว้าง 6 เมตร ยาว 135 เมตร ลึกเฉลี่ย 0.15 เมตร หรือมีปริมาณงานขุดหรือคันทางเดิมแล้ววัดทับ ไม่น้อยกว่า 810 ตารางเมตร ก่อสร้างถนนคอนกรีตเสริมเหล็กขนาดผิวจราจรกว้าง 6 เมตร ความยาว 135 เมตร หนา 0.15 เมตร หรือรวมพื้นที่คอนกรีตเสริมเหล็กไม่น้อยกว่า 810 ตารางเมตร ติดตั้งป้ายระชาสัมพันธ์โครงการ จำนวน 1 ป้าย

สถานที่ตั้งโครงการ จากบ้านนายเทียว เกณขุนทด -ลานตากพืชผลทางการเกษตร หมู่ที่ 20 บ้านเทพทักษิณ ต.หนองแวง อ.เทพารักษ์ จ.นครราชสีมา

แบบสรุปราคากลางก่อสร้างทาง สะพาน และท่อเหลี่ยม เลขที่...../2569 จำนวน 1 แผ่น

ประมาณราคาโดยคณะกรรมการกำหนดราคากลาง 27 พฤษภาคม 2569 (เวลา 11.00-12.30น.)

ราคาน้ำมันดีเซลที่อำเภอเมืองเฉลี่ย 41.00-41.99 บาท/ลิตร

ลำดับที่	รายการ	ค่าวัสดุ + ค่าแรงงาน (บาท)	Factor F	ค่าก่อสร้างคิดค่า Factor F	หมายเหตุ
1	ประเภทงานอาคาร	-		-	Factor F คิดจาก
2	ประเภทงานทาง	410,588.130	1.3642	560,124.33	- เงินล่วงหน้าจ่าย 0 %
3	ประเภทงานสะพานและท่อลอดเหลี่ยม	-		-	- เงินประกันผลงานหัก 0 %
4	ประเภทงานชลประทาน			-	- ดอกเบี้ยเงินกู้ 7 %
5	ประเภทงานจัดทาสู่อก่อสร้าง			-	- ภาษีมูลค่าเพิ่ม 7 %
	รวมค่าก่อสร้างเป็นเงินทั้งสิ้น		-	560,124.33	
สรุป	คิดเป็นเงินงบประมาณเพียง			560,124.33	
	(ตัวอักษร)	(ห้าแสนหกหมื่นหนึ่งร้อยยี่สิบสี่บาทสามสิบสามสตางค์)			
	ขนาด หรือเนื้อที่โครงการ	810.00 ตารางเมตร			
	เฉลี่ยราคาประมาณ	691.51 บาท /ตารางเมตร			

ลงชื่อ.....ประธานกรรมการ

(นายสมเกียรติ ตอนสั้นเทียะ)

นายช่างโยธาชำนาญงาน

ลงชื่อ.....กรรมการ

(นางสาวพวงเพชร ศรีมาตย์)

หัวหน้าสำนักปลัด

ลงชื่อ.....กรรมการ

(นางแววดาว ถาวรวิจิตร)

เจ้าพนักงานพัสดุชำนาญงาน

คณะกรรมการกำหนดราคากลาง

คำสั่งราคากลาง ที่ 160/2569

ลงวันที่ 25 มีนาคม 2569

แบบสรุปราคากลางงานก่อสร้างทาง สะพาน และท่อเหลี่ยม

วนราชการ องค์การบริหารส่วนตำบลหนองแวง อ.เทพารักษ์ จ.นครราชสีมา

โครงการ ก่อสร้างถนนคอนกรีตเสริมเหล็ก หมู่ที่ 20 บ้านเทพทักษิณ

รายละเอียดโครงการ ดำเนินการงานขุดรื้อคันทางเดิม กว้าง 6 เมตร ยาว 135 เมตร ลึกเฉลี่ย 0.15 เมตร หรือมีปริมาณงานขุดรื้อคันทางเดิมแล้วบดทับ ไม่น้อยกว่า 810 ตารางเมตร ก่อสร้างถนนคอนกรีตเสริมเหล็กขนาดผิวจราจรกว้าง 6 เมตร ความยาว 135 เมตร หนา 0.15 เมตร หรือรวมพื้นที่คอนกรีตเสริมเหล็กไม่น้อยกว่า 810 ตารางเมตร คิดตั้งป้ายประชาสัมพันธ์โครงการ จำนวน 1 ป้าย

ประมาณราคาโดยคณะกรรมการกำหนดราคากลาง 27 พฤษภาคม 2569 (เวลา 11.00-12.30น.)

ราคาน้ำมันดีเซลที่อำเภอเมืองเฉลี่ย 41.00-41.99 บาท/ลิตร

ลำดับ	รายการ	หน่วย	จำนวน	ราคาต่อหน่วย	ราคาทุน	F _N	ราคาต่อหน่วยx F _N	ราคากลาง
1	งานปรับเกลี่ยแต่งคันทางเดิม	ตร.ม.	-	-	-	-	-	-
2	งานขุดรื้อคันทางเดิมแล้วบดทับ(ลูกรัง)	ตร.ม.	810.00	12.04	9,752.40	1.3642	16.42	13,304.22
3	งานขุดรื้อคันทางเดิมแล้วบดทับ(หินคลุก)	ตร.ม.	-	-	-	-	-	-
8	งานทราयरองใต้ผิวทางคอนกรีต	ลบ.ม.	40.50	557.70	22,586.85	1.3642	760.81	30,812.98
9	ผิวทางพอร์ตแลนด์ซีเมนต์คอนกรีต หนา 0.15 ม.	ตร.ม.	810.00	440.29	356,634.90	1.3642	600.64	486,521.33
10	Expansion Joint	ม.	6.00	242.81	1,456.86	1.3642	331.24	1,987.45
11	Contraction Joint	ม.	72.00	104.91	7,553.52	1.3642	143.12	10,304.51
12	Longitudinal Joint	ม.	135.00	93.36	12,603.60	1.3642	127.36	17,193.830
13	งานไหล่ทาง (ลูกรัง)	ลบ.ม.	-	-	-	-	-	-
14	งานท่อระบายน้ำขนาด Ø 0.30 x 1.00 ม.	ม.	-	-	-	-	-	-
15	งานท่อระบายน้ำขนาด Ø 0.40 x 1.00 ม.	ม.	-	-	-	-	-	-
16	ป้ายโครงการ	ป้าย	-	-	-	-	-	-
					410,588.130		รวม	560,124.33
							คิดเป็นเงิน	560,124.33

① ผลรวมค่างานต้นทุนงานก่อสร้าง = 410,588.13

② ค่า FACTOR F งานก่อสร้างทาง = 1.3642

ตัวอักษร (-ห้าแสนหกหมื่นหนึ่งร้อยยี่สิบสี่บาทสามสิบสามสตางค์-) คิดเป็นเงิน

ลงชื่อ.....ประธานกรรมการ
 (นายสมเกียรติ ตอนสันเทียะ)
 นายช่างโยธาชำนาญงาน

ลงชื่อ.....กรรมการ
 (นางสาวพวงเพชร ศรีมาตย์)
 หัวหน้าสำนักปลัด

ลงชื่อ.....กรรมการ
 (นางแววดาว ถาวรวิจิตร)
 เจ้าพนักงานพัสดุชำนาญงาน

คณะกรรมการกำหนดราคากลาง
 คำสั่งราคากลาง ที่ 160/2569
 ลงวันที่ 25 มีนาคม 2569



โครงการก่อสร้างถนนคอนกรีตเสริมเหล็ก

หมู่ที่ 20 บ้านเทพทักษิณ จากบ้านนายเหี่ยว เกษุนทด-ลานตากพืชผลทางการ

เกษตร หมู่ที่ 20 บ้านเทพทักษิณ

ต.หนองแวง อ.เทพารักษ์ จ.นครราชสีมา



โครงการ ก่อสร้างถนนคอนกรีตเสริมเหล็ก หมู่ที่ 20 บ้านเทพทักษิณ
สถานที่ตั้ง จากบ้านนายเหี่ยว เกษุนทด-ลานตากพืชผลทางการเกษตร หมู่ที่ 20 บ้านเทพทักษิณ ต.หนองแวง อ.เทพารักษ์ จ.นครราชสีมา






ปทหน้า เลขที่แบบ 11/2569
วันที่ เดือน/ปี 11/เดือน/0
หน้ากระดาษ 1
หน้า 9

รายละเอียดของโครงการ

ดำเนินการงานขุดรื้อคันทางเดิม กว้าง 6 เมตร ยาว 135 เมตร ลึกเฉลี่ย 0.15 เมตร หรือมีปริมาณงานขุดรื้อคันทางเดิมแล้วตัดทับ ไม่น้อยกว่า 810 ตารางเมตร ก่อสร้างถนนคอนกรีตเสริมเหล็กขนาดผิวจราจรกว้าง 6 เมตร ความยาว 135 เมตร หรือรวมพื้นที่คอนกรีตเสริมเหล็กไม่น้อยกว่า 810 ตารางเมตร ติดตั้งป้ายประชาสัมพันธ์โครงการ จำนวน 1 ป้าย

หมายเหตุ

- 1) เพื่อให้คุณภาพของวัสดุและงานก่อสร้างเป็นไปตามมาตรฐานงานก่อสร้าง การกำหนดเพื่อทดสอบวัสดุและค่าใช้จ่ายในการดำเนินการทดสอบวัสดุ เป็นความรับผิดชอบของผู้รับจ้าง
- 2) แบบรูปและรายละเอียดการก่อสร้างสามารถปรับเปลี่ยนได้ตามความเหมาะสม
- 3) ระดับงานก่อสร้างผู้ควบคุมงานหรือคณะกรรมการตรวจการจ้างเป็นผู้กำหนด
- 4) ในการดำเนินการก่อสร้าง งานผิวทางคอนกรีตเสริมเหล็ก ดำเนินการก่อสร้างโดยใช้คอนกรีตที่ประกอบด้วยปูนซีเมนต์ ปอร์ตแลนด์เม็ดละเอียดตามอัตราส่วนที่ได้กำหนดไว้ (ผิวจราจรคอนกรีต) ให้ใช้คอนกรีตที่มีกำลังอัดไหลของแห้งของคอนกรีตตัวอย่าง รูปลูกบาศก์ 15 x 15 x 15 เซนติเมตรอายุ 28 วัน ไม่น้อยกว่า 240 กิโลกรัมต่อตารางเซนติเมตรโดยมีเหล็กที่จะเสริมคอนกรีตอยู่ในตำแหน่งที่ถูกต้องตามแบบก่อสร้างแบบเลขที่ ทธ-1-202)
- 5) การเตรียมสถานที่ก่อสร้างการกรบพร้อมบดทับแน่นพื้นทางเดิม ทราบรองพื้น แบบหล่อคอนกรีต และการติดตั้งแบบหล่อคอนกรีต การวางเหล็กเสริม รอยต่อผิวจราจร และการอุดรอยต่อผิวจราจร การแต่งผิวคอนกรีต การบ่มคอนกรีต ให้เป็นไปตามหลักวิชาการข้างต้น
- 6) หน่วยงาน
6.1 งานทราบรองใต้ผิวจราจรคอนกรีต หน่วยงานปริมาณหน่วยเป็นลูกบาศก์เมตร ให้หมายถึงลูกบาศก์เมตร
6.2 งานไหล่ทางหน่วยงานปริมาณหน่วยเป็นลูกบาศก์เมตร ให้หมายถึงลูกบาศก์เมตร
6.3 งานผิวทางหินคุณภาพดีปริมาณหน่วยเป็นลูกบาศก์เมตรให้หมายถึงปริมาณการจราจรรับผลัด
6.4 ค่าเฉลี่ยให้เป็นไปตามคู่มือของช่าง หรือคู่มือพินิจคณะกรรมการตรวจรับผลัด
- 7) ในงานก่อสร้างให้ผู้รับจ้างใช้เหล็กที่ผลิตภายในประเทศไทยไม่น้อยกว่าร้อยละ 90 ของปริมาณเหล็กที่ต้องใช้ทั้งหมดตามสัญญาถ้าหากมีการเปลี่ยนแปลงกฎระเบียบข้อบังคับหนังสือสั่งการใดที่เกี่ยวข้องกับการจัดซื้อจัดจ้างภาครัฐผู้รับจ้างดำเนินการตามกฎระเบียบข้อบังคับหนังสือสั่งการใดที่เกี่ยวข้องกับการจัดซื้อจัดจ้างภาครัฐผู้รับจ้างดำเนินการตามกฎระเบียบข้อบังคับหนังสือสั่งการใดที่เกี่ยวข้องกับการก่อสร้างตามสัญญาจ้างได้
- 8) ให้ผู้รับจ้างดำเนินการตามกำหนดใหม่ภายหลังในระหว่างดำเนินการก่อสร้างตามสัญญาจ้างได้
- 9) ป้ายที่นำมาใช้ในโครงการสามารถกำหนดใหม่ภายหลังในระหว่างดำเนินการก่อสร้างตามสัญญาจ้างได้


10 m. (หรือตามความเหมาะสม)

10 m. (หรือตามความเหมาะสม)

ไหล่ทางตามสภาพ

ผิวจราจรคอนกรีตเสริมเหล็ก

ผิวจราจรคอนกรีตเสริมเหล็ก

3.00

3.00

6.00

JOINT

๕

ไหล่ทางตามสภาพ

แปลนถนนคอนกรีตเสริมเหล็ก

NOSCALE

มาตราส่วน









แบบแปลนถนน ค.ส.ล.
เลขที่แบบ 11/2569
หน้า/เลขที่/D
มาตราส่วน
จ.ก.บ. 6 9

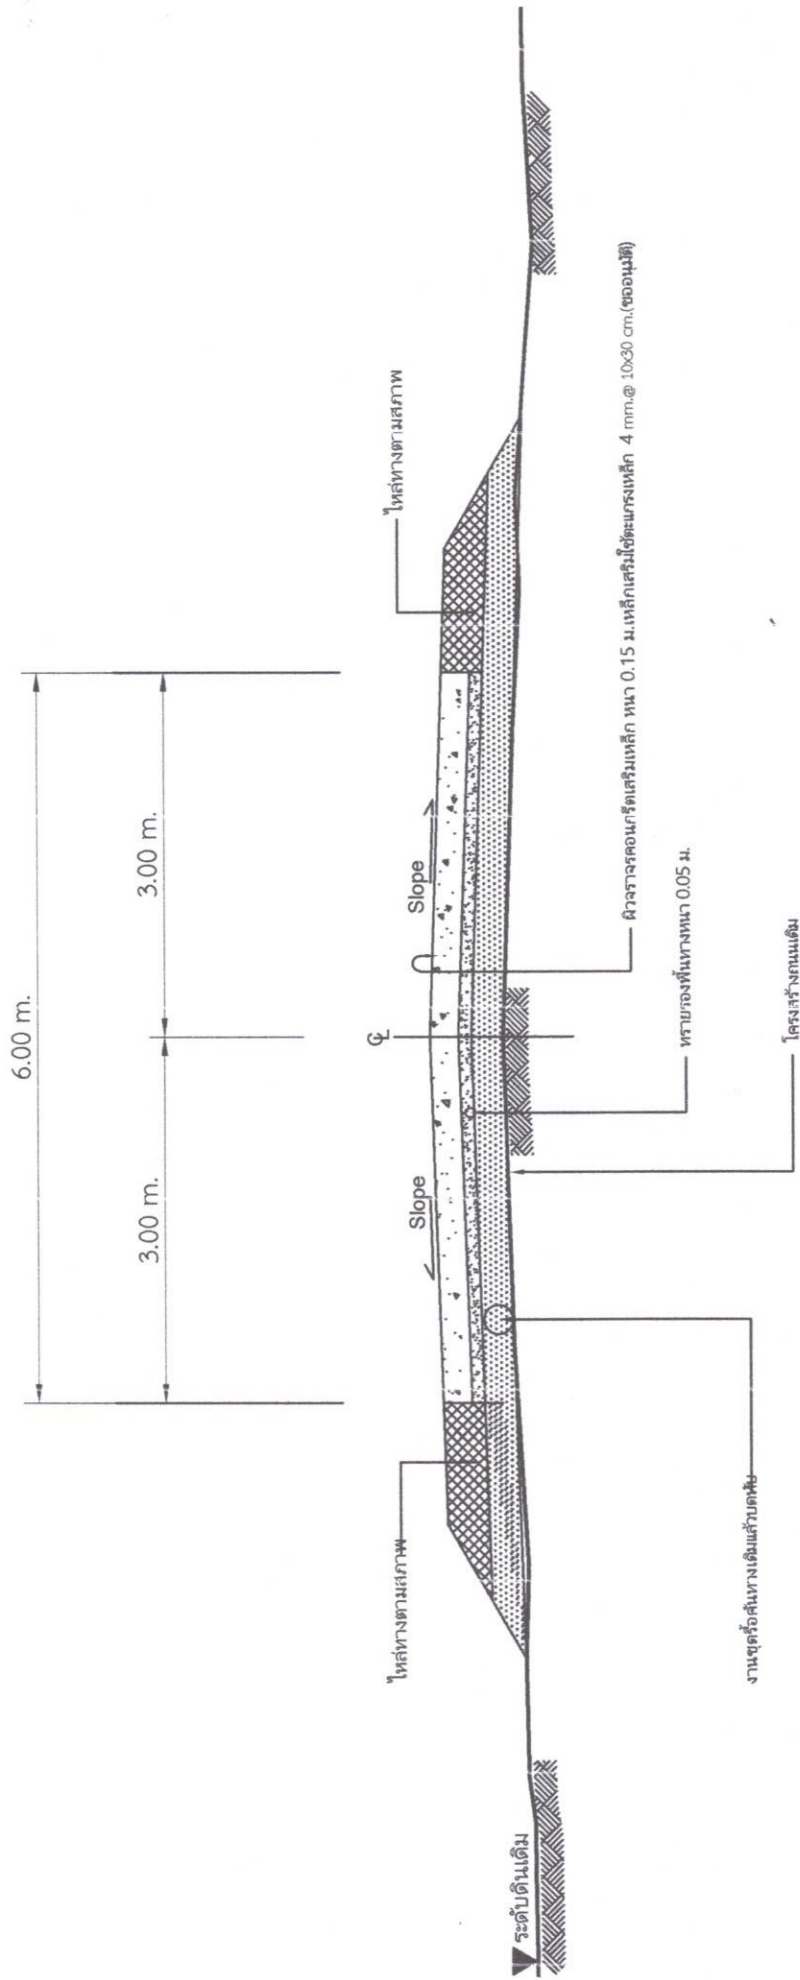

รูปตัดโครงสร้างทางตัดลอกในส่วนที่จะดำเนินการก่อสร้าง
(แบบเลขที่ ทถ.นม.01-202)

NOT TO SCALE


