



ประกาศองค์การบริหารส่วนตำบลหนองแวง
เรื่อง ประกาศกำหนดราคากลางโครงการก่อสร้างถนนคอนกรีตเสริมเหล็ก หมู่ที่ ๑๔ บ้านไทยสามัคคี
จากแยกถนน ค.ส.ล. สระน้ำวัดไทยสามัคคี - บ้านนายสำราญ นน့်ขุนทด
ตำบลหนองแวง อำเภอกะเปอร์ จังหวัดนครราชสีมา

ด้วย องค์การบริหารส่วนตำบลหนองแวง อำเภอกะเปอร์ จังหวัดนครราชสีมา ได้จัดทำตาราง
แสดงวงเงินงบประมาณที่ได้รับจัดสรรและราคากลางในงานจ้างก่อสร้าง ประจำปีงบประมาณ ๒๕๖๙ โครงการ
ก่อสร้างถนนคอนกรีตเสริมเหล็ก หมู่ที่ ๑๔ บ้านไทยสามัคคี จากแยกถนน ค.ส.ล. สระน้ำวัดไทยสามัคคี - บ้านนาย
สำราญ นน့်ขุนทด ตำบลหนองแวง อำเภอกะเปอร์ จังหวัดนครราชสีมา

ดังนั้น เพื่อเป็นการเปิดเผยข้อมูลรายละเอียดค่าใช้จ่ายเกี่ยวกับการจัดซื้อจัดจ้าง ราคากลาง และ
การคำนวณราคากลาง ตามมาตรา ๑๐๓/๗ วรรคหนึ่ง และมาตรา ๑๐๓/๘ วรรคหนึ่ง แห่งพระราชบัญญัติประกอบ
รัฐธรรมนูญว่าด้วยการป้องกันและปราบปรามการทุจริต พ.ศ. ๒๕๕๒ แก้ไขเพิ่มเติม (ฉบับที่ ๒) พ.ศ. ๒๕๕๔
จึงประกาศกำหนดราคากลางโครงการก่อสร้างถนนคอนกรีตเสริมเหล็ก หมู่ที่ ๑๔ บ้านไทยสามัคคี จากแยกถนน
ค.ส.ล. สระน้ำวัดไทยสามัคคี - บ้านนายสำราญ นน့်ขุนทด ตำบลหนองแวง อำเภอกะเปอร์ จังหวัดนครราชสีมา
ประจำปีงบประมาณ ๒๕๖๙

จึงประกาศให้ทราบโดยทั่วกัน

ประกาศ ณ วันที่ ๑๒ เดือน มิถุนายน พ.ศ. ๒๕๖๙


(นางเพียร แซ่ลี)

นายกองค์การบริหารส่วนตำบลหนองแวง



ตารางแสดงวงเงินงบประมาณที่ได้รับจัดสรรและราคากลางในงานจ้างก่อสร้าง

๑. ชื่อโครงการโครงการก่อสร้างถนนคอนกรีตเสริมเหล็ก หมู่ที่ ๑๔ บ้านไทยสามัคคี จากแยกถนน ค.ส.ล. สระน้ำวัดไทยสามัคคี - บ้านนายสำราญ นน့်ขุนทด ตำบลหนองแวง อำเภอกะพ้อ จังหวัด นครราชสีมา /หน่วยงานเจ้าของโครงการ.....กองช่าง องค์การบริหารส่วนตำบลหนองแวง อำเภอกะพ้อ จังหวัดนครราชสีมา

๒. วงเงินงบประมาณที่ได้รับจัดสรร๔๙๗,๙๐๐.- บาท (-สี่แสนเก้าหมื่นเจ็ดพันเก้าร้อยบาทถ้วน-)

๓. ลักษณะงาน

โดยสังเขป.....โครงการก่อสร้างถนนคอนกรีตเสริมเหล็ก หมู่ที่ ๑๔ บ้านไทยสามัคคี จากแยกถนน ค.ส.ล. สระน้ำวัดไทยสามัคคี - บ้านนายสำราญ นน့်ขุนทด ตำบลหนองแวง อำเภอกะพ้อ จังหวัด นครราชสีมา รายละเอียดดังนี้ สถานที่ก่อสร้างถนนคอนกรีตเสริมเหล็ก กว้าง ๔ เมตร ยาว ๒๐๓ เมตร หนา ๐.๑๕ เมตร (รายละเอียดตามแบบที่ อบต. กำหนดเลขที่ ๑๔/๒๕๖๙.)

๔. ราคากลางคำนวณ ณ วันที่ ๒๘ พฤษภาคม ๒๕๖๙เป็นเงิน ๕๔๒,๒๖๐.๖๓ บาท

๕. บัญชีประมาณการราคากลาง

๕.๑. แบบสรุปราคากลางงานก่อสร้างทาง สะพาน และท่อลอดเหลี่ยม

๕.๒. แบบแปลนงานก่อสร้าง




๕.๓. รายละเอียดประมาณราคาก่อสร้าง

๖. รายชื่อคณะกรรมการกำหนดราคากลาง

๖.๑ นายสมเกียรติ ตอนสั้นเทียะ ตำแหน่ง นายช่างโยธาชำนาญงาน

๖.๒ นางสาวเยาวลักษณ์ อาจธานี ตำแหน่ง นักทรัพยากรบุคคลชำนาญการ

๖.๓ นางสาวดารณี ธนังคานนท์ ตำแหน่ง นักวิชาการศึกษาชำนาญการ


ประธานกรรมการ
กรรมการ 
กรรมการ 

ส่วนราชการ องค์การบริหารส่วนตำบลหนองแวง อ.เทพารักษ์ จ.นครราชสีมา

ชื่อโครงการ ก่อสร้างถนนคอนกรีตเสริมเหล็ก หมู่ที่ 14 บ้านไทยสามัคคี

รายละเอียดโครงการ ก่อสร้างถนนคอนกรีตเสริมเหล็กขนาดผิวจราจรกว้าง 4 เมตร ความยาว 203 เมตร หนา 0.15 เมตร หรือรวมพื้นที่คอนกรีตเสริมเหล็กไม่น้อยกว่า 812 ตารางเมตร ติดตั้งป้ายประชาสัมพันธ์โครงการ จำนวน 1 ป้าย

สถานที่ตั้งโครงการ จากแยกถนน ค.ส.ล. สระน้ำวัดไทยสามัคคี - บ้านนายสำราญ นนทขุนทด หมู่ที่ 14 บ้านไทยสามัคคี ต.หนองแวง อ.เทพารักษ์ จ.นครราชสีมา

ตามแบบสรุปราคากลางก่อสร้างทาง สะพาน และท่อเหลี่ยม เลขที่...../2569 จำนวน 1 แผ่น

ประมาณราคาโดยคณะกรรมการกำหนดราคากลาง 28 พฤษภาคม 2569 (เวลา 11.00-12.00น.)

ราคาน้ำมัน 41.00-41.99 บาท/ลิตร

ลำดับที่	รายการ	ค่าวัสดุ + ค่าแรงงาน (บาท)	Factor F	ค่าก่อสร้างคิดค่า Factor F	หมายเหตุ
1	ประเภทงานอาคาร	-		-	Factor F คิดจาก
2	ประเภทงานทาง	397,493.500	1.3642	542,260.63	- เงินล่วงหน้าจ่าย 0 %
3	ประเภทงานสะพานและท่อลอดเหลี่ยม	-		-	- เงินประกันผลงานหัก 0 %
4	ประเภทงานชลประทาน			-	- ดอกเบี้ยเงินกู้ 7 %
5	ประเภทงานจัดทาสูตก่อสร้าง			-	- ภาษีมูลค่าเพิ่ม 7 %
	รวมค่าก่อสร้างเป็นเงินทั้งสิ้น		-	542,260.63	
สรุป	คิดเป็นเงินงบประมาณเพียง			542,260.63	
	(ตัวอักษร)	(ห้าแสนสี่หมื่นสองพันสองร้อยหกสิบบาทหกสิบสามสตางค์)			
	ขนาด หรือเนื้อที่โครงการ	812.00 ตารางเมตร			
	เฉลี่ยราคาประมาณ	667.81 บาท /ตารางเมตร			

คณะกรรมการกำหนดราคากลาง

ลงชื่อ.....
(นายสมเกียรติ ตอนสันเทียะ)

นายช่างโยธาชำนาญงาน

ลงชื่อ.....
(นางสาวเยาวลักษณ์ อาจธานี)

นักทรัพยากรบุคคลชำนาญการ

ลงชื่อ.....
(นางสาวดารณี ธนังคานนท์)

นักวิชาการศึกษาชำนาญการ

ทบทวนราคากลาง

คำสั่งราคากลาง ที่ 157/2569

ลงวันที่ 25 มีนาคม 2569

แบบสรุปราคากลางงานก่อสร้างทาง สะพาน และท่อเหลี่ยม

ส่วนราชการ องค์การบริหารส่วนตำบลหนองแวง อ.เทพารักษ์ จ.นครราชสีมา

ชื่อโครงการ ก่อสร้างถนนคอนกรีตเสริมเหล็ก หมู่ที่ 14 บ้านไทยสามัคคี

รายละเอียดโครงการ ก่อสร้างถนนคอนกรีตเสริมเหล็กขนาดผิวจราจรกว้าง 4 เมตร ความยาว 203 เมตร ทน 0.15 เมตร หรือรวมพื้นที่คอนกรีตเสริมเหล็กไม่น้อยกว่า 812 ตารางเมตร ติดตั้งป้ายประชาสัมพันธ์โครงการ จำนวน 1 ป้าย

ประมาณราคาโดยคณะกรรมการกำหนดราคากลาง 28 พฤษภาคม 2569 (เวลา 11.00-12.00น.)

ราคาน้ำมัน 41.00-41.99 บาท/ลิตร

ลำดับ	รายการ	หน่วย	จำนวน	ราคาต่อหน่วย	ราคาทุน	F _N	ราคาต่อหน่วยx F _N	ราคากลาง
1	งานปรับเกลี่ยแต่งคันทางเดิม	ตร.ม.	-	-	-	-	-	-
2	งานขุดรื้อคันทางเดิมแล้วบดทับ(ลูกรัง)	ตร.ม.	812.00	12.04	9,776.48	1.3642	16.42	13,337.07
3	งานขุดรื้อคันทางเดิมแล้วบดทับ(หินคลุก)	ตร.ม.	-	-	-	-	-	-
8	งานทรายรองใต้ผิวทางคอนกรีต	ลบ.ม.	40.60	544.83	22,120.10	1.3642	743.26	30,176.24
9	ผิวทางปอร์ตแลนด์ซีเมนต์คอนกรีต ทน 0.15 ม.	ตร.ม.	812.00	438.57	356,118.84	1.3642	598.30	485,817.32
10	Expansion Joint	ม.	8.00	241.83	1,934.64	1.3642	329.90	2,639.24
11	Contraction Joint	ม.	72.00	104.77	7,543.44	1.3642	142.93	10,290.76
12	Longitudinal Joint	ม.	-	-	-	-	-	-
13	งานไหล่ทาง (ลูกรัง)	ลบ.ม.	-	-	-	-	-	-
14	งานท่อระบายน้ำขนาด Ø 0.30 x 1.00 ม.	ม.	-	-	-	-	-	-
15	งานท่อระบายน้ำขนาด Ø 0.40 x 1.00 ม.	ม.	-	-	-	-	-	-
16	ป้ายโครงการ	ป้าย	-	-	-	-	-	-
					397,493.500		รวม	542,260.63
ตัวอักษร (-ห้าแสนสี่หมื่นสองพันสองร้อยหกสิบบาทหกสิบสามสตางค์-)							คิดเป็นเงิน	542,260.63

① ผลรวมค่างานต้นทุนงานก่อสร้าง

= 397,493.50

② ค่า FACTOR F งานก่อสร้างทาง

= 1.3642

ทบทุนราคากลาง

คณะกรรมการกำหนดราคากลาง

คำสั่งราคากลาง ที่ 157/2569

ลงวันที่ 25 มีนาคม 2569

ลงชื่อ.....ประธานกรรมการ

(นายสมเกียรติ ตอนสันเทียะ)

นายช่างโยธาชำนาญงาน

ลงชื่อ.....กรรมการ

(นางสาวเยาวลักษณ์ อางธานี)

นักทรัพยากรบุคคลชำนาญการ

ลงชื่อ.....กรรมการ


(นางสาวดารณี ธนังคานนท์)

นักวิชาการศึกษาชำนาญการ



แผนที่ประเทศไทย

จุดดำเนินการ โครงการ ก่อสร้างถนน คสล.ที่ 14 บ้านไทยสามัคคีจากแยกถนน ค.ส.ล. สระน้ำวัดไทยสามัคคี - บ้านนายอสังกรู ณพื้นที่ 14 บ้านไทยสามัคคี

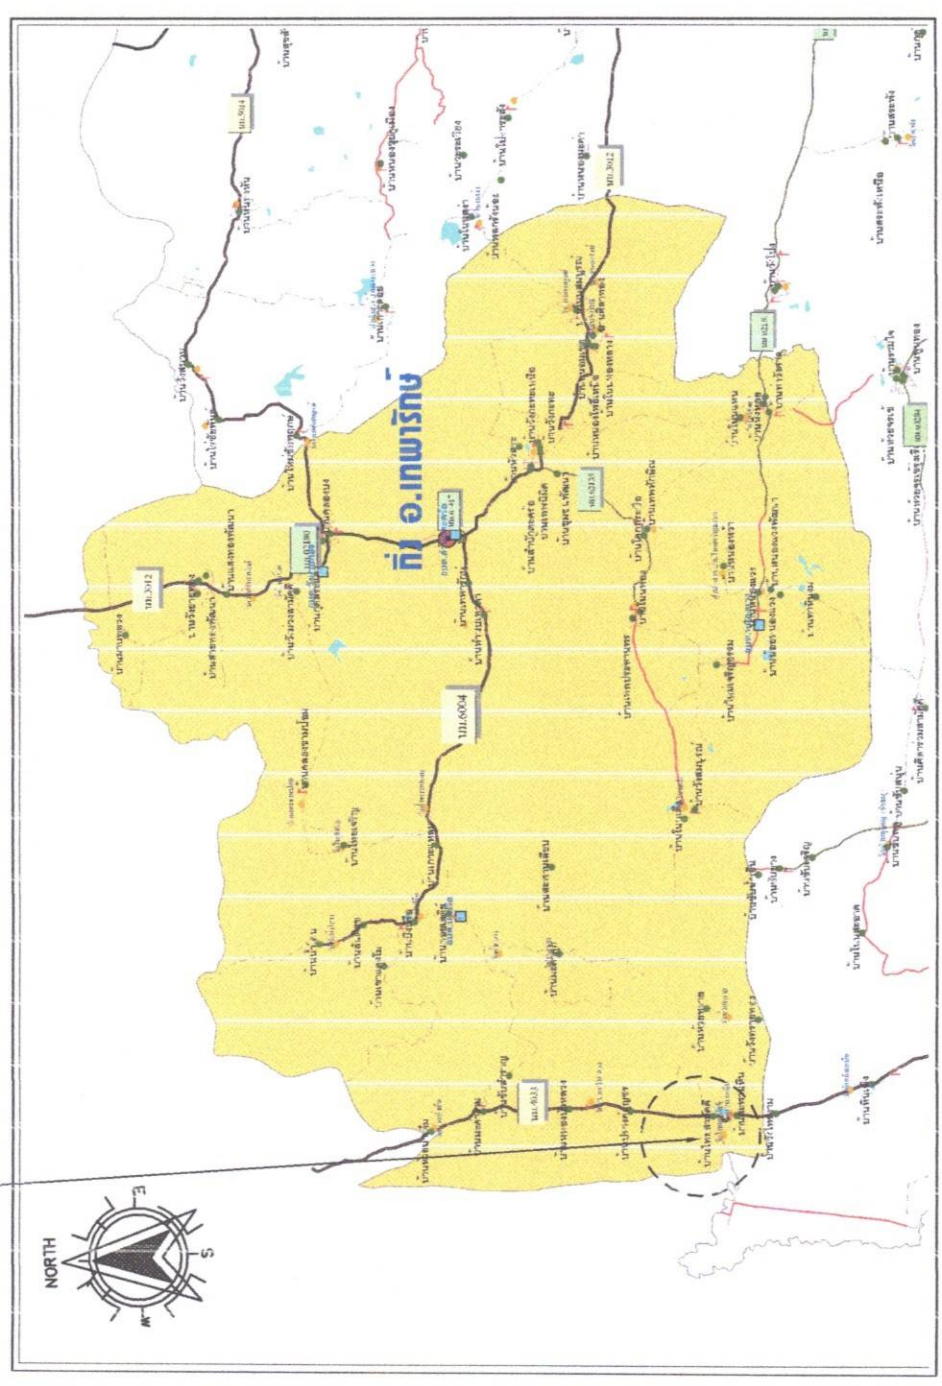

แผนที่ดำเนินการก่อสร้างโดยสังเขป



โครงการ
ก่อสร้างถนนคสล.ที่ 14 บ้านไทยสามัคคี

ดำเนินการโดย

ผู้ตรวจการ
นายเอกภูมิ สุขุมตม
ผู้ช่วยราชการ
นายสมเกียรติ อ่อนเย็น
นายอานันท์ นานนท์


รองผู้
นางสาวพวงเพชร ศรีชาติ
ผู้ช่วยราชการ

ผู้รับผิดชอบ
นางสุภาวดี สุกัญ
นายอานันท์ นานนท์

ผู้รับผิดชอบ




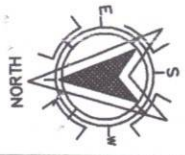

จุดเริ่มต้น+0.00ม.(ต่อ ค.ส.ส.เดิม)

จุดสิ้นสุด + 203 ม.

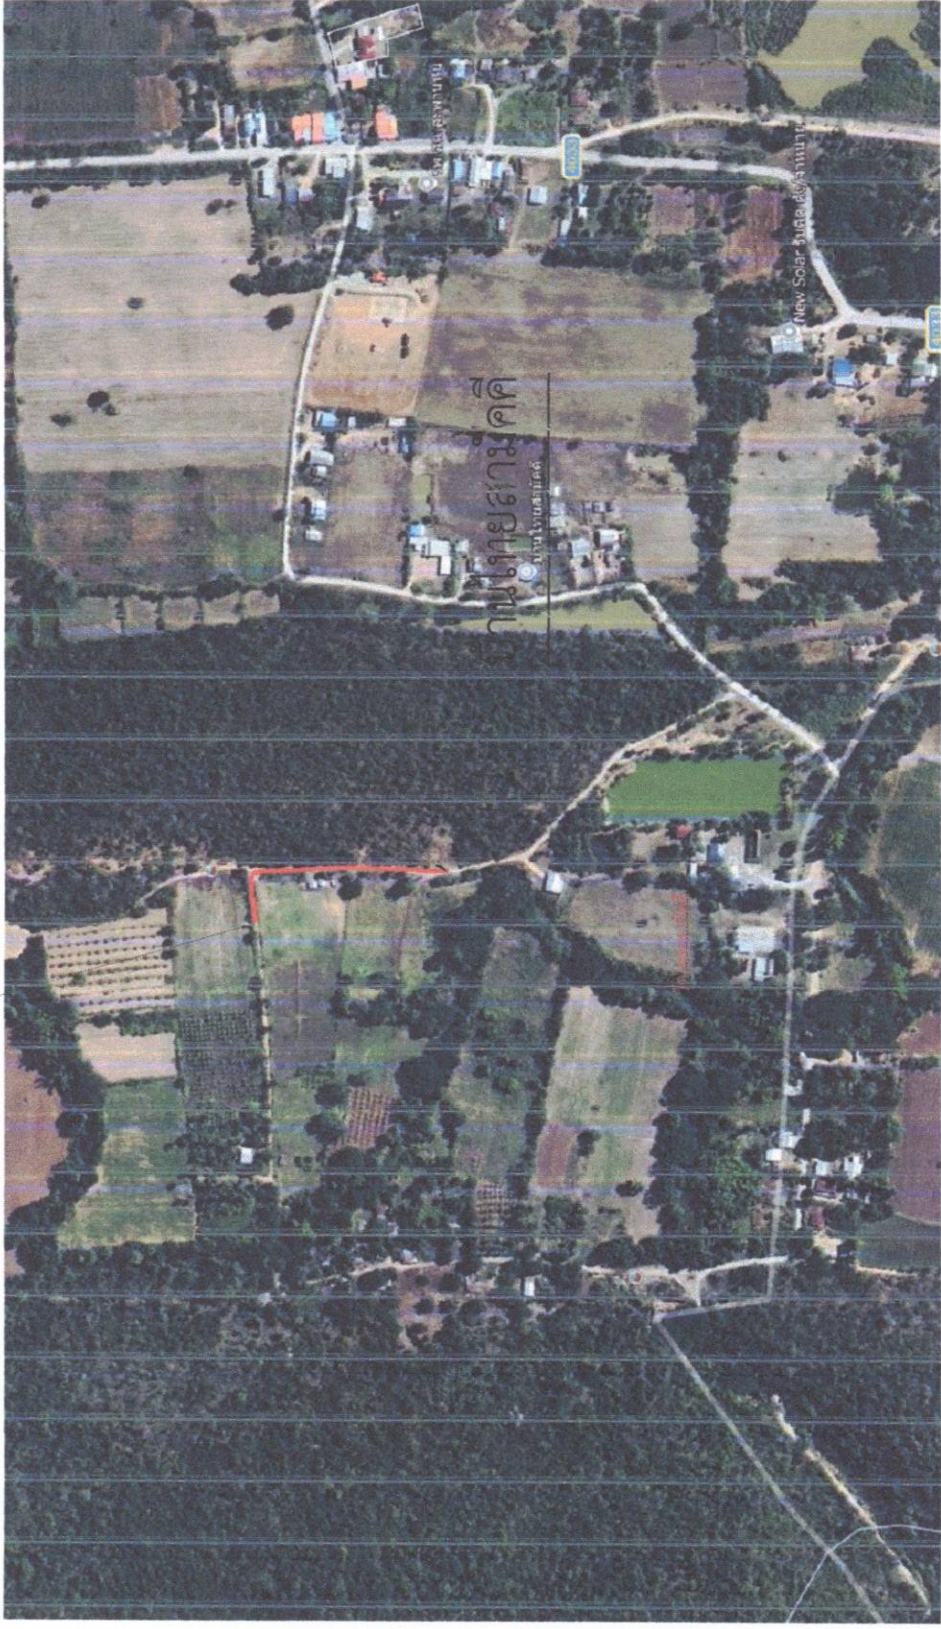

ผังบริเวณการก่อสร้าง


สรุบายแบบ

ลำดับที่	รายการแบบ	อ้างอิงแบบมาตรฐาน	แผ่นที่	หมายเหตุ
1	ปกหน้า	-	1	
2	สารบัญแบบและรายการประกอบแบบ	-	2	
3	แผนที่ก่อสร้างโดยสังเขป/ผังบริเวณการก่อสร้าง	-	3	
4	ผังบริเวณการก่อสร้าง	-	4	
5	รายละเอียดโครงการ	-	5	
6	แบบแปลนแน ค.ส.ล.	-	6	
7	แบบการเสริมเหล็กแน ค.ส.ล.	แบบเลขที่ ทค.ม.01-201	7	
8	แบบรูปตัดโครงสร้างทาง	แบบเลขที่ ทค.ม.01-201	8	
9	แบบบ้านประชาสัมพันธ์โครงการ และแบบป้ายโครงการ	-	9	

รายการ ประกอบ แบบ

1. ส่วนยุบคอนกรีต (SLUMP) ที่ใช้ ไม่ มากกว่า 10 ซม.และแรงอัด (COMPRESSIVE STRENGTH) ของแท่งคอนกรีต ตัวอย่างขนาด 15x15x15 ซม.ที่ 28 วันต้องไม่น้อย กว่า240 กก./ ตร.ซม.
2. วัสดุย่อยต่อคอนกรีต แบบ ยืดหยุ่น ชนิด เทรอน ตามมอก.479
3. เหล็กเสริมใช้ เหล็ก มาตรฐาน มอก.23 และ มอก.24
4. ใช้ใช้เหล็กตะแกรง WIRE MESH (มอก .737) ขนาด4 มม .@0.10x0.30 ม.# แทนได้โดยให้ผู้รับจ้างแสดงใบรับรองคุณภาพจากผู้ผลิตและแจ้งขออนุมัติใช้วัสดุก่อนดำเนินการโดย การเปลี่ยนแปลงดังกล่าวไม่มีผลทำให้ระยะเวลาและค่าก่อสร้างเปลี่ยนแปลง
5. การทำผิวหน้าคอนกรีตให้หยาบให้ทำโดยลากไม้แปรปรกจากขอบด้านบนหนึ่งไปยังขอบอีกด้านบนหนึ่งโดยร่องที่คิดจะต้องลึกไม่ เกิน 2 มม .
6. แผ่น พลาสติก ที่ ใช้ จะ ต้อง หนา อย่าง น้อย 0.07 มม.กว้าง 1.20 ม . ยาว เท่ากับ ความ กว้าง ผิวด ทางจราจร ซึ่ง จะ ต้องมี รอย ฉีก ขาด ไม่ เกิน 7% ของ แผ่น พลาสติก ที่ ใช้แผ่น - ระยะ เวลา การ ออกแบบ 20 ปีรับ น้ำ หนัก บรรทุก ไม่ เกิน 12 ตัน ปริมาณ จราจร 100 คัน ต่อ วัน








รายละเอียดของโครงการ

ดำเนินการงานชุดหรือคั่นทางเดิม กว้าง 4 เมตร ยาว 203 เมตร ลึกเฉลี่ย 0.15 เมตร หรือมีปริมาณงานชุดหรือคั่นทางเดิมแล้วแต่ที่ ไม่น้อยกว่า 812 ตารางเมตร ก่อสร้างถนนคอนกรีตเสริมเหล็กขนาดผิวจราจรกว้าง 4 เมตร ความยาว 203 เมตร หน้า 0.15 เมตร หรือรวมพื้นที่คอนกรีตเสริมเหล็กไม่น้อยกว่า 812 ตารางเมตร ติดตั้งป้ายประชาสัมพันธ์โครงการ จำนวน 1 ป้าย

หมายเหตุ

- 1) เพื่อให้คุณภาพของวัสดุและงานก่อสร้างเป็นไปตามมาตรฐานงานก่อสร้าง การกำหนดเพื่อทดสอบวัสดุและค่าใช้จ่ายในการดำเนินการทดสอบวัสดุ เป็นความรับผิดชอบของผู้รับจ้าง
- 2) แบบรูปและรายละเอียดการก่อสร้างสามารถปรับเปลี่ยนได้ตามความเหมาะสม
- 3) ระดับงานก่อสร้างผู้ควบคุมงานหรือคณะกรรมการตรวจการจ้างเป็นผู้กำหนด
- 4) ในการดำเนินการก่อสร้าง งานผิวทางคอนกรีตเสริมเหล็ก ดำเนินการก่อสร้างโดยใช้คอนกรีตที่ประกอบด้วยปูนซีเมนต์ ปอร์ตแลนด์เป็นส่วนผสมกับน้ำ วัสดุชนิดเม็ดหยาบและวัสดุชนิดเม็ดละเอียดตามอัตราส่วนที่ได้กำหนดไว้ (ผิวจราจรคอนกรีตให้ใช้คอนกรีตที่มีกำลังอัดไหลของแห้งของคอนกรีตตัวอย่าง รูปลูกบาศก์ 15 x 15 x 15 เซนติเมตรอายุ 28 วัน ไม่น้อยกว่า 240 กิโลกรัมต่อตารางเซนติเมตรโดยมีเหล็กที่เสริมคอนกรีตอยู่ในตำแหน่งที่ถูกต้องตามแบบก่อสร้างแบบเลขที่ ทธ-1-201)
- 5) การเตรียมสถานที่ก่อสร้างการเตรียมพร้อมพื้นที่แบบพื้นที่ทางเดิม ทราบอย่างพื้น แบบหล่อคอนกรีต และการจัดตั้งแบบหล่อคอนกรีต การวางเหล็กเสริม รอยต่อผิวจราจร และการอุดรอยต่อผิวจราจร การแต่งผิวคอนกรีต การบ่มคอนกรีต ให้เป็นไปตามหลักวิชาช่างที่ดี
- 6) หน่วยวัด
 - 6.1 งานทรายรองใต้ผิวจราจรคอนกรีต หน่วยปริมาตรมีหน่วยเป็นลูกบาศก์เมตร ให้หมายถึงลูกบาศก์เมตร
 - 6.2 งานไหล่ทางหน่วยปริมาตรมีหน่วยเป็นลูกบาศก์เมตร ให้หมายถึงลูกบาศก์เมตร
 - 6.3 งานผิวทางหินคูทหน่วยปริมาตรมีหน่วยเป็นลูกบาศก์เมตรให้หมายถึงลูกบาศก์เมตร (แน่น)
 - 6.4 ค่าเฉลี่ยให้เป็นไปตามดุลพินิจของช่าง หรือผู้ปฏิบัติงานตรวจสอบการตรวจรับวัสดุ
- 7) ในงานก่อสร้างให้ผู้รับจ้างใช้เหล็กที่ผลิตภายในประเทศไทยไม่น้อยกว่าร้อยละ 90 ของปริมาณเหล็กที่ต้องใช้ทั้งหมดตามสัญญาถ้าหากมีการเปลี่ยนแปลงกฎระเบียบข้อบังคับหนังสือการได้ที่เกี่ยวข้องกับการจัดซื้อจัดจ้างภาครัฐ
- 8) ให้ผู้รับจ้างดำเนินการตามกฎระเบียบข้อบังคับหนังสือการได้ที่เกี่ยวข้องกับการจัดซื้อจัดจ้างภาครัฐ
- 9) ป้ายที่นำมาใช้ในโครงการสามารถกำหนดใหม่ภายหลังในระหว่างดำเนินการก่อสร้างตามสัญญาจ้างได้



โครงการ ก่อสร้างถนนคอนกรีตเสริมเหล็กที่ 14 บ้านโขดสามัคคี
ตำบลหนองม่วง อำเภอเทพารักษ์ จังหวัดนครราชสีมา





เลขที่แบบ
หน้า/หลัง/ปี
หน้ากระดาษ

จำนวน
5 9

10 m. (หรือตามความเหมาะสม)

10 m. (หรือตามความเหมาะสม)

ไหล่ทางตามสภาพ

JOINT

4.00

ผิวจราจรคอนกรีตเสริมเหล็ก

ผิวจราจรคอนกรีตเสริมเหล็ก

ไหล่ทางตามสภาพ

แปลนถนนคอนกรีตเสริมเหล็ก
มาตราส่วน
NOSCALE











จำนวน: 6
หน้า: 9
เลขที่แบบ: 711/110/10
มาตราส่วน: 1:100




โครงการก่อสร้างถนน จังหวัดนครราชสีมา	
แบบมาตรฐาน WK-MB-01-201	หน้า 1 จาก 1
ขนาดถนน: 3.00 - 4.00 ม. วัสดุ: คอนกรีตเสริมเหล็ก	วันที่: 11/05/2550
วิศวกร:  อนุมัติ:  อนุมัติ: 11/05/2550	1

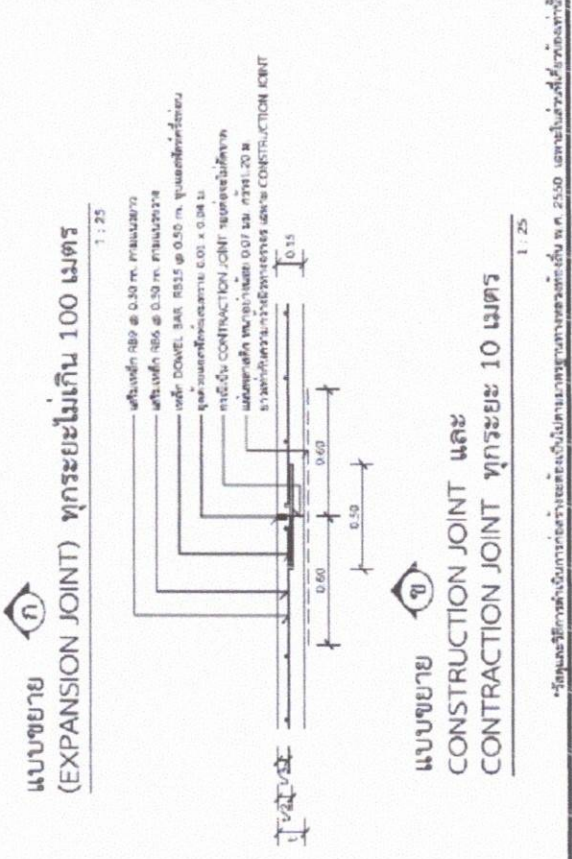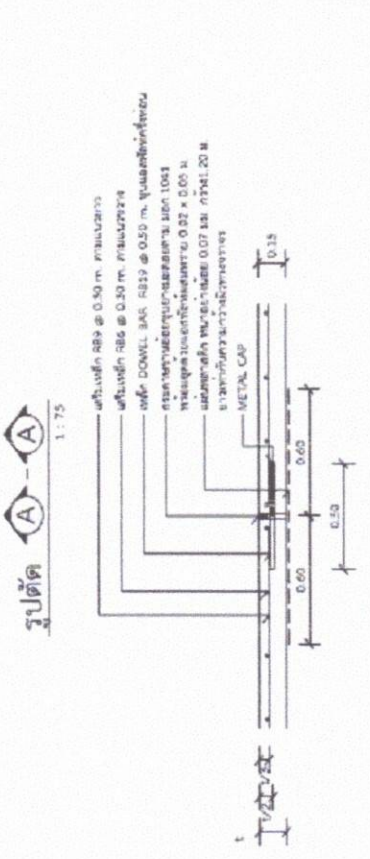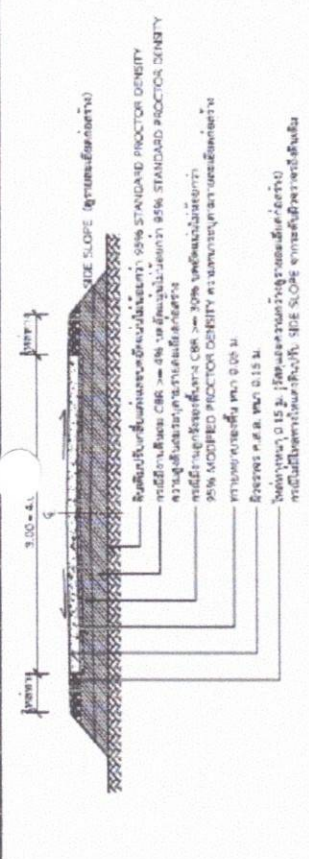




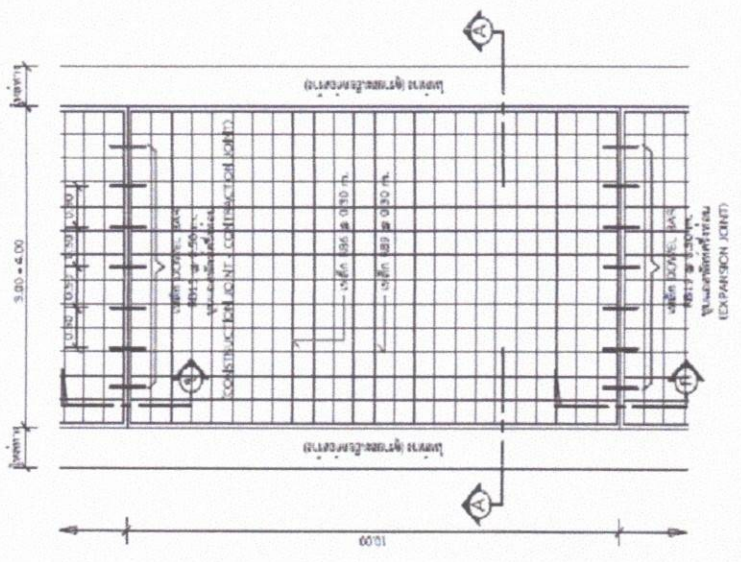


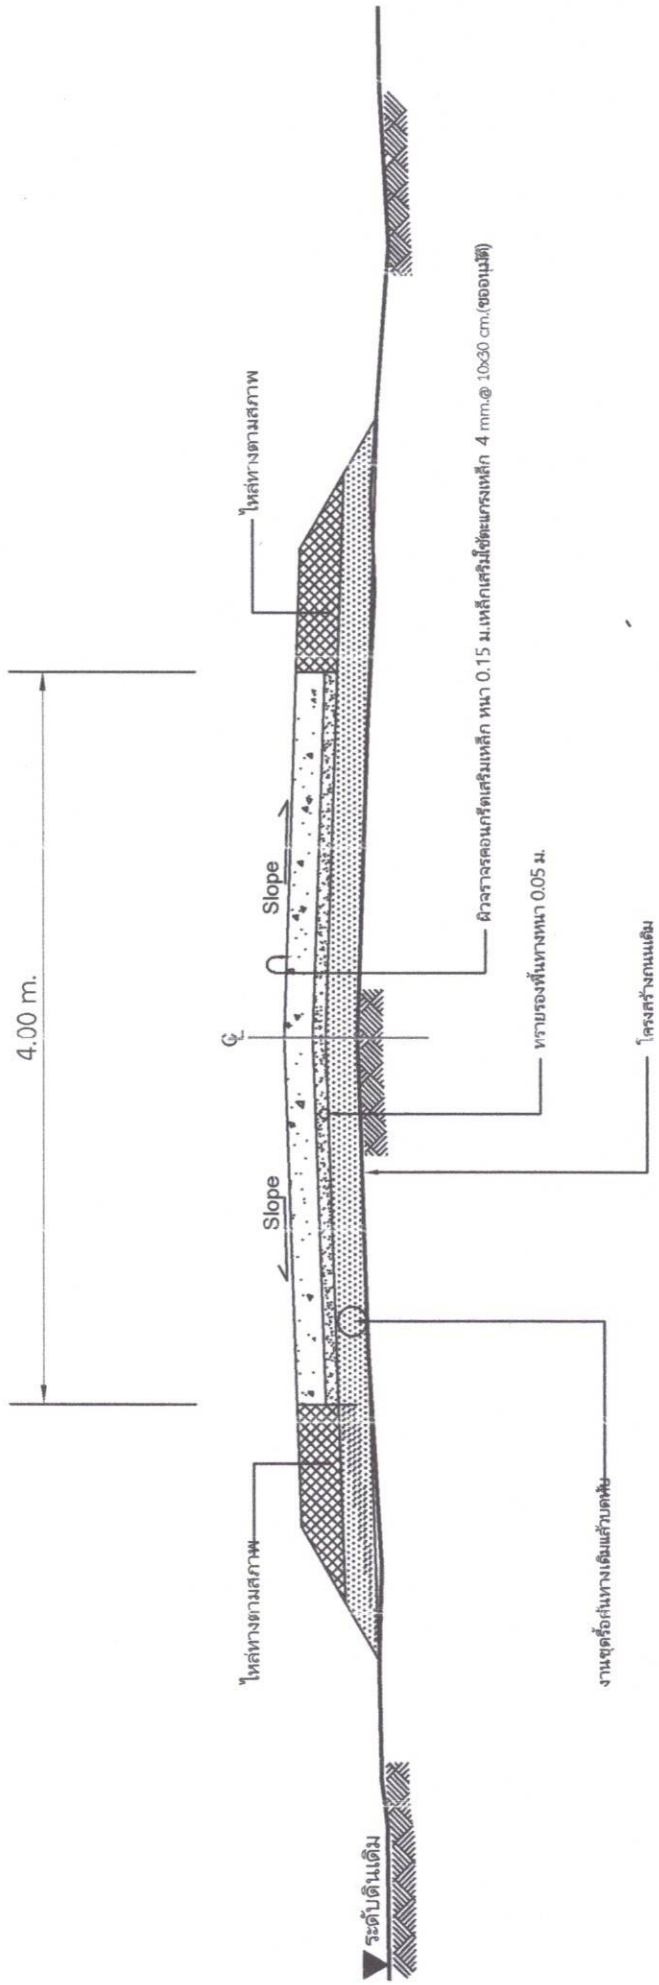

รูปตัดโครงสร้างทางคัดลอกในส่วนที่จะดำเนินการก่อสร้าง
(แบบเลขที่ ทถ.น.ม.01-202)

NOT TO SCALE
















โครงการก่อสร้างของ.....

โครงการ.....
บริเวณงาน.....
งบประมาณ.....บาท
วันเริ่มสัญญา.....วันสิ้นสุดสัญญา.....
ผู้รับจ้าง.....
ผู้ควบคุมงาน.....
ผู้ควบคุมงาน.....

ขอภัยในความไม่สะดวก

แบบขยายข้อความป้าย

มาตรา 110

รายละเอียดประกอบแบบ
- วัสดุที่ใช้จะครบถ้วนและเพียงพอต่อระยะเวลาของงาน
- วัสดุที่ใช้จะตรงตามความหมายของแบบและสามารถใช้งานได้จริง
- ส่วนแบ่งการติดตั้งข้อต่อรายการ และรายละเอียดอื่น
ซึ่งได้กำหนดไว้ในแบบ มีผู้ควบคุมงานเป็นผู้กำหนด



โดยที่
ก่อสร้างถนนคอนกรีตเสริมเหล็กที่ 14 บ้านโกลนคี
จากแยกถนน ค.ส.ล. กระบี่วัดในเสวตคี
บ้านโกลนคี, มบข.ทุ่งโพธิ์ 14 บ้านโกลนคี
ตำบลหนองแวง อำเภอนาทวีราชบุรี จังหวัดนครราชสีมา




