



ประกาศองค์การบริหารส่วนตำบลหนองแขวง
เรื่อง ประกาศกำหนดราคากลางโครงการปรับปรุงอาคารเก็บพัสดุดงค์การบริหารส่วนตำบลหนองแขวง
ตำบลหนองแขวง อำเภोधพารักษ์ จังหวัดนครราชสีมา

ด้วย องค์การบริหารส่วนตำบลหนองแขวง อำเภोधพารักษ์ จังหวัดนครราชสีมา ได้จัดทำตารางแสดงวงเงินงบประมาณที่ได้รับจัดสรรและราคากลางในงานจ้างก่อสร้าง ประจำปีงบประมาณ ๒๕๖๙ โครงการปรับปรุงอาคารเก็บพัสดุดงค์การบริหารส่วนตำบลหนองแขวง ตำบลหนองแขวง อำเภोधพารักษ์ จังหวัดนครราชสีมา

ดังนั้น เพื่อเป็นการเปิดเผยข้อมูลรายละเอียดค่าใช้จ่ายเกี่ยวกับการจัดซื้อจัดจ้าง ราคากลาง และการคำนวณราคากลาง ตามมาตรา ๑๐๓/๗ วรรคหนึ่ง และมาตรา ๑๐๓/๘ วรรคหนึ่ง แห่งพระราชบัญญัติประกอบรัฐธรรมนูญว่าด้วยการป้องกันและปราบปรามการทุจริต พ.ศ. ๒๕๕๒ แก้ไขเพิ่มเติม (ฉบับที่ ๒) พ.ศ. ๒๕๕๔ จึงประกาศกำหนดราคากลางโครงการปรับปรุงอาคารเก็บพัสดุดงค์การบริหารส่วนตำบลหนองแขวง ตำบลหนองแขวง อำเภोधพารักษ์ จังหวัดนครราชสีมา

จึงประกาศให้ทราบโดยทั่วกัน

ประกาศ ณ วันที่ ๑๙ เดือน สิงหาคม พ.ศ. ๒๕๖๙


(นางเพียร แซ่ลี)
นายกองค์การบริหารส่วนตำบลหนองแขวง

ตารางแสดงวงเงินงบประมาณที่ได้รับจัดสรรและราคากลางในงานจ้างก่อสร้าง

๑. ชื่อโครงการ ปรับปรุงอาคารเก็บพัสดุองค์การบริหารส่วนตำบลหนองแขว ตำบลหนองแขว อำเภเทพารักษ์ จังหวัดนครราชสีมา
หน่วยงานเจ้าของโครงการ กองช่าง องค์การบริหารส่วนตำบลหนองแขว อำเภเทพารักษ์ จังหวัดนครราชสีมา
๒. วงเงินงบประมาณที่ได้รับจัดสรร๔๔๕,๐๐๐.- บาท (-สี่แสนสี่หมื่นห้าพันบาทถ้วน-)
๓. ลักษณะงาน
โดยสังเขป โครงการปรับปรุงอาคารเก็บพัสดุองค์การบริหารส่วนตำบลหนองแขว ตำบลหนองแขว อำเภเทพารักษ์ จังหวัดนครราชสีมา ดำเนินการปรับปรุงอาคารพัสดุ องค์การบริหารส่วนตำบลหนองแขว ตำบลหนองแขว อำเภเทพารักษ์ จังหวัดนครราชสีมา (รายละเอียดตามแบบที่ อบต.กำหนด เลขที่ ๔๐/๒๕๖๙)
๔. ราคากลางคำนวณ ณ วันที่ ๑๗ สิงหาคม ๒๕๖๙เป็นเงิน ๔๔๖,๓๙๗.๔๒.- บาท
๕. บัญชีประมาณการราคากลาง
 - ๕.๑. แบบสรุปราคากลางงานก่อสร้างทาง สะพาน และท่อลอดเหลี่ยม
 - ๕.๒. แบบแปลนงานก่อสร้าง
 - ๕.๓. รายละเอียดประมาณราคาก่อสร้าง
๖. รายชื่อคณะกรรมการกำหนดราคากลาง
 - ๖.๑. นายสมเกียรติ ตอนสั้นเทียะ ตำแหน่ง นายช่างโยธาชำนาญงาน ประธานกรรมการ
 - ๖.๒. นางสาวพวงเพชร ศรีมาตย์ ตำแหน่ง หัวหน้าสำนักงานปลัด กรรมการ
 - ๖.๓. นายวิทยา ศิริบุรณ์ ตำแหน่ง หัวหน้าฝ่ายการเงินและบัญชี กรรมการ

ประมาณราคาค่าก่อสร้างเป็นราคากลาง



แบบเลขที่ ๔๐/๒๕๖๙ จำนวน ๖ แผ่น

ประมาณการเมื่อ วันที่ ๑๗ สิงหาคม ๒๕๖๙

ลำดับที่	รายการ	รวมค่างานต้นทุน (บาท)	Factor F	รวมค่าก่อสร้าง (บาท)	หมายเหตุ
๑	ประเภทงาน อาคาร	๓๔๑,๔๖๕.๑๗	๑.๓๐๗๓	๔๔๖,๓๙๗.๔๒	Factor F -ดอกเบี้ยเงินกู้ ๗ % -ภาษี ๗ %
๒	ป้ายโครงการ				-เงินจ่ายล่วงหน้า ๐ % -เงินประกันผลงานหัก ๐ %
รวมราคาก่อสร้างเป็นเงิน				๔๔๖,๓๙๗.๔๒	
สรุป คิดเป็นเงินงบประมาณ				๔๔๖,๓๙๗.๔๒	
(ตัวอักษร) (-สี่แสนสี่หมื่นหกพันสามร้อยเก้าสิบเจ็ดบาทสี่สิบสองสตางค์-)					

คณะกรรมการกำหนดราคากลาง ตามคำสั่งเลขที่ ๕๐๗/๒๕๖๙ ลงวันที่ ๒๒ กรกฎาคม พ.ศ. ๒๕๖๙ ได้ตรวจสอบแล้วเห็นชอบให้ประมาณราคานี้เป็นราคากลาง

(ลงชื่อ).....ประธานการกรรมการ
(นายสมเกียรติ ตอนสันเหียะ)

(ลงชื่อ).....กรรมการ
(นางสาวพวงเพชร ศรีมาตย์)

(ลงชื่อ).....กรรมการ
(นายวิทยา ศิริบุรณ)

สรุปผลการประมาณราคาก่อสร้าง

แบบ ปร.5

ประมาณราคา โครงการปรับปรุงอาคารเก็บพัสดุ องค์การบริหารส่วนตำบลหนองแวง

หน่วยงาน องค์การบริหารส่วนตำบลหนองแวง

สถานที่ก่อสร้าง องค์การบริหารส่วนตำบลหนองแวง ตำบลหนองแวง อำเภอเทพารักษ์ จังหวัดนครราชสีมา

หน่วยงานออกแบบ กองช่าง องค์การบริหารส่วนตำบลหนองแวง

ประมาณราคาตามแบบ ปร.4 จำนวน 2 แผ่น

ประมาณราคาวันที่ 17 /8/ 2569

ลำดับที่	รายการ	จำนวน	Factor F	รวมค่าก่อสร้าง เป็นเงิน/บาท	หมายเหตุ
1	ประเภทงานอาคาร	341,465.17	1.3073	446,397.42	
				-	
	เงื่อนไข				
	เงินล่วงหน้าจ่าย.....0.....%				
	เงินประกันผลงานหัก.....0.....%				
	ดอกเบี้ยเงินกู้.....6.....%				
	ภาษีมูลค่าเพิ่ม.....7.....%				
สรุป	รวมราคาก่อสร้างเป็นเงินทั้งสิ้น			446,397.42	
	คิดเป็นเงินประมาณ			446,397.42	
(ตัวอักษร)		สี่แสนสี่หมื่นหกพันสามร้อยเก้าสิบเจ็ดบาทสี่สิบสองสตางค์			

ลงชื่อ

(นางสาวพวงเพชร ศรีมาตย์)

หัวหน้าสำนักปลัด

กรรมการ

ลงชื่อ

(นายสมเกียรติ ตอนสั้นเหี้ยะ)

นายช่างโยธาชำนาญงาน

ผู้ประมาณราคา

ลงชื่อ

(นายวิทยา ศิริบูรณ์)

หัวหน้าฝ่ายการเงินและบัญชี

กรรมการ

บัญชีประมาณราคาก่อสร้าง

แบบ ปร.4 หน้าที่ 1/2

ประมาณราคา	โครงการปรับปรุงอาคารเก็บพัสดุ องค์การบริหารส่วนตำบลหนองแขวง
สถานที่ก่อสร้าง	องค์การบริหารส่วนตำบลหนองแขวง อำเภอเทพารักษ์ จังหวัดนครราชสีมา
หน่วยงาน	กองช่าง องค์การบริหารส่วนตำบลหนองแขวง
ประมาณการโดย	คณะกรรมการกำหนดราคากลาง
	คำสั่ง คณะกรรมการกำหนดราคากลาง ที่ 507/2569 ลงวันที่ 22 กรกฎาคม 2569
	ประมาณราคาวันที่ 17 สิงหาคม 2569

ลำดับที่	รายการ	จำนวน	หน่วย	ราคาวัสดุ		แรงงาน		ค่าวัสดุ+แรงงาน	หมายเหตุ
				ราคา/หน่วย	จำนวนเงิน	ราคา/หน่วย	จำนวนเงิน		
1	ผ้าเทดานแผ่นยิบซัมบอร์ดหนา 9 มม.ขนาด 1.20x2.40 ม.	137.00	ตร.ม.	331.62	45,431.94	107.00	14,659.00	60,090.94	77+30
	โครงคร่าวเหล็กชุบสังกะสี@ 0.60 ม.(TG-)				-		-	-	
2	บัวPVC บัวผ้า 3นิ้ว	81.00	ม.	47.78	3,870.18	41.00	3,321.00	7,191.18	
3	กระจกบานเกล็ด (แผ่นกระจกสำหรับใส่ช่องหน้าต่าง)	18.00	แผ่น	80.00	1,440.00	72.00	1,296.00	2,736.00	
	หนา 5 มม. ขนาด 0.10 x 0.70 ม. สีชาดำ		แผ่น		-		-	-	
4	งานไฟฟ้า				-		-	-	
	4.1 ตู้คอนซูมเมอร์ยูนิตครบชุด 6 ช่อง เมนกันดูด 63A	3.00	ชุด	2,780.00	8,340.00	500.00	1,500.00	9,840.00	
	4.2 สายไฟ THW 1x25 ตร.มม	100.00	ม.	106.85	10,685.00	26.00	2,600.00	13,285.00	
	4.3 สายไฟ THW 1x2.5 ตร.มม	300.00	ม.	13.25	3,975.00	7.00	2,100.00	6,075.00	
	4.4 สายไฟ THW 1x1.5 ตร.มม	300.00	ม.	8.67	2,601.00	5.00	1,500.00	4,101.00	
	4.5 สายไฟ THW 1x10 ตร.มม.	10.00	ม.	56.55	565.50	16.00	160.00	725.50	
	4.6 ชุดแร็ค 2 ช่อง + ลูกถ้วย + น๊อตเสาไฟ	1.00	ชุด	158.00	158.00	300.00	300.00	458.00	
	4.7 PG แคสึม เบอร์ 25	2.00	ชุด	67.00	134.00	50.00	100.00	234.00	
	4.8 แท่งกราวด์ไหลด ยาว 1.80	3.00	แท่ง	165.00	495.00	300.00	900.00	1,395.00	
	4.9 กล่องพลาสติกแบบลอยสำหรับแผงหน้าาก 6 ช่อง	8.00	ชุด	33.00	264.00	100.00	800.00	1,064.00	
	4.10 รางพลาสติกเก็บสายไฟ 1 นิ้วยาว 2 เมตร	28.00	เส้น	73.00	2,044.00	26.00	728.00	2,772.00	
	4.11 ท่อร้อยสายไฟ PVC 4 หุน	30.00	ท่อน	52.00	1,560.00	26.00	780.00	2,340.00	
	4.12 กล่องพักสายเหลี่ยม PVC 4X4 นิ้ว	24.00	อัน	39.00	936.00	50.00	1,200.00	2,136.00	
	4.13 สวิตซ์	18.00	ชุด	33.00	594.00	82.00	1,475.00	2,070.00	
	4.14 เต้ารับ 3 ขา 2 ช่อง	48.00	ชุด	118.00	5,664.00	82.00	3,935.00	9,600.00	
	4.15 ดวงโคมดาวนไลท์ LED แบบฝังผ้าหน้ากลม 6นิ้ว 18W	36.00	ชุด	339.00	12,204.00	118.00	4,243.00	16,452.00	
	4.16 ชุดเซ็ทนีออน LED T18 -18W	8.00	ชุด	220.00	1,760.00	118.00	944.00	2,704.00	

ประมาณราคา โครงการปรับปรุงอาคารเก็บพัสดุ องค์การบริหารส่วนตำบลหนองแขวง

สถานที่ก่อสร้าง องค์การบริหารส่วนตำบลหนองแขวง อำเภอเทพรักษ์ จังหวัดนครราชสีมา

หน่วยงาน กองช่าง องค์การบริหารส่วนตำบลหนองแขวง

ประมาณราคาวันที่ 17 สิงหาคม 2569

ประมาณการโดย คณะกรรมการกำหนดราคากลาง

คำสั่ง คณะกรรมการกำหนดราคากลาง ที่ 507/2569 ลงวันที่ 22 กรกฎาคม 26569

	4.17 เ้ารับสัญญาณโทรทัศน์ (ระบบเสาอากาศรวม MATV outlet)	3.00	ชุด	240.00	720.00	80.00	240.00	960.00	
	4.18 เ้ารับสัญญาณเครือข่าย (แล่น Lan outlet)	3.00	ชุด	291.00	873.00	80.00	240.00	1,113.00	
	4.19 อุปกรณ์เปิดเตล็ดงานไฟฟ้า	1.00	งาน	1,500.00	1,500.00		-	1,500.00	
5	งานพื้น คร้ว + รอบอาคาร				-		-	-	
	5.1 งานดินถม/ทรายถม	8.00	ลบ.ม.	492.50	3,940.00	121.00	968.00	4,908.00	
	5.2 ไม้แบบ	8.00	ตร.ม.	321.00	2,568.00	163.00	1,304.00	3,872.00	
	5.3 เหล็กตะแกรง WIRE MESH Ø 4.0 มม. 0.20 x 0.20 ม.	112.00	ตร.ม.	31.50	3,528.00	6.00	672.00	4,200.00	
	5.4 คอนกรีต 1:2:4	11.00	ลบ.ม.	2,887.85	31,766.35	421.00	4,631.00	36,397.35	
	5.4 พื้น คสล. ปูทับด้วยกระเบื้อง 0.60 x 0.60 เมตร	105.00	ตร.ม.	366.00	38,430.00	178.00	18,690.00	57,120.00	
6	งานวางระบายน้ำฝน	23.00	ม.	1,735.01	39,905.20		-	39,905.20	
7	งานรื้อฝ้าเดิม	30.00	ตร.ม.		-	26.00	780.00	780.00	
8	งานทาสี				-		-	-	
	8.1 ทนวดงานเตรียมพื้นผิวผนังเดิมก่อนทาสี	320.00	ตร.ม.	35.00	11,200.00	25.00	8,000.00	19,200.00	
	8.2 งานทาสีพลาสติกชนิดทากายนอก	160.00	ตร.ม.	51.00	8,160.00	35.00	5,600.00	13,760.00	
	8.3 งานทาสีพลาสติกชนิดทากายใน	160.00	ตร.ม.	47.00	7,520.00	31.00	4,960.00	12,480.00	
				รวมราคาวัสดุ	252,832.17	รวมค่าแรงงาน	88,633.00	341,465.17	
			รวมหมวดงานต้นทุน			สามแสนสี่หมื่นหนึ่งพันสี่ร้อยหกสิบห้าบาทสิบเจ็ดสตางค์		341,465.17	

ลงชื่อ.....กรรมการ

(นางสาวพวงเพชร ศรีมาตย์)

หัวหน้าสำนักปลัด

ลงชื่อ.....กรรมการ

(นายวิทยา ศิริบุญ)

หัวหน้าฝ่ายการเงินและบัญชี

คำสั่ง คณะกรรมการกำหนดราคากลาง ที่ 507/2569 ลงวันที่ 22 กรกฎาคม 26569

ลงชื่อ.....ประธานกรรมการ

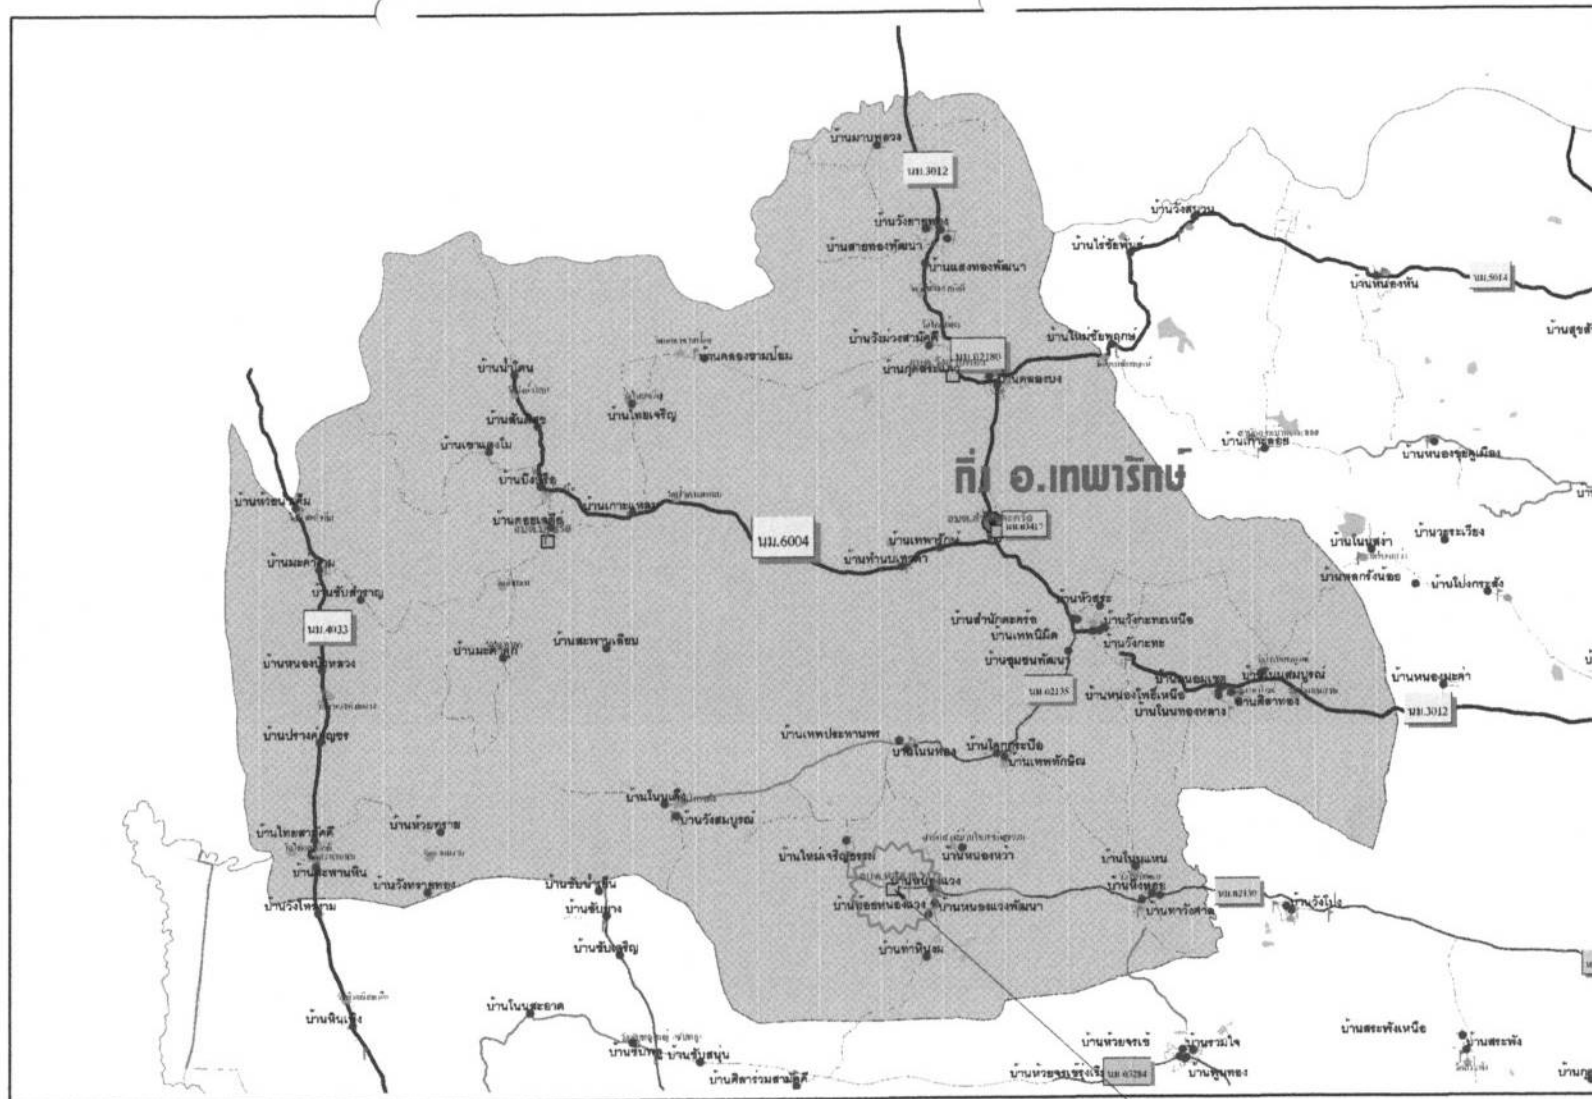
(นายสมเกียรติ ตอนสั้นเทียะ)

นายช่างโยธา ชำนาญงาน



โครงการปรับปรุงอาคารเก็บพัสดุ องค์การบริหารส่วนตำบลหนองแขวง อ.เทพารักษ์ จ.นครราชสีมา

	โครงการ โครงการปรับปรุงอาคารเก็บพัสดุ องค์การบริหารส่วนตำบลหนองแขวง อ.เทพารักษ์ จ.นครราชสีมา	สำรวจ นายภาคภูมิ พิมพ์ทอง ผู้ช่วยนายช่างไฟฟ้า อบต.หนองแขวง		สนับสนุน นางสุกัญญาลักษณ์ ศิริวัฒน์ รองปลัดเทศบาลฯ ราชการณ ปลัด อบต.หนองแขวง	 	ปกหน้า	
	สถานที่ก่อสร้าง ศูนย์พัฒนาเด็กเล็กบ้านโนนทอง	เขียนแบบ/ออกแบบ นายสมเกียรติ คตณสันติยะ นายช่างโยธาชำนาญงาน อบต.หนองแขวง		อนุมัติ นางเพียร แซ่ลี นายกองค์การบริหารส่วนตำบลหนองแขวง		เลขที่แบบ 34/15104/0	จำนวน 1
	ตำบลหนองแขวง อำเภอเทพารักษ์ จังหวัดนครราชสีมา	ตรวจงาน นายไพโรจน์ ทรัพย์ ช่างเขียนแบบ วิทยากรชำนาญ ผู้อำนวยการกองช่าง อบต.หนองแขวง		มาตราส่วน		6	




แผนที่โดยสังเขป

มาตราส่วน Noscale

จุดดำเนินการ

โครงการปรับปรุงอาคารเก็บพัสดุ
องค์การบริหารส่วนตำบลหนองแวง อ.เทพารักษ์ จ.นครราชสีมา


	โครงการ โครงการปรับปรุงอาคารเก็บพัสดุ องค์การบริหารส่วนตำบลหนองแวง อ.เทพารักษ์ จ.นครราชสีมา	ผู้ตรวจ นายภาคภูมิ คุ้มขุนทด ผู้ช่วยนายช่างไฟฟ้า อบต.หนองแวง	ผู้ควบคุม นางสุกัญญาลักษณ์ ศิริคุณ รองปลัดเทศบาล รักษาแทน ปลัด อบต.หนองแวง	ปกหน้า
	หน่วยงาน ศูนย์พัฒนาเด็กเล็กบ้านโนนทอง	ผู้ควบคุม นายสมเกียรติ วัฒนกันต๊ะ นายช่างโยธาชำนาญงาน อบต.หนองแวง	ผู้ควบคุม นางเพียร แซ่ลี นายกองค์การบริหารส่วนตำบลหนองแวง	เลขที่แบบ 2

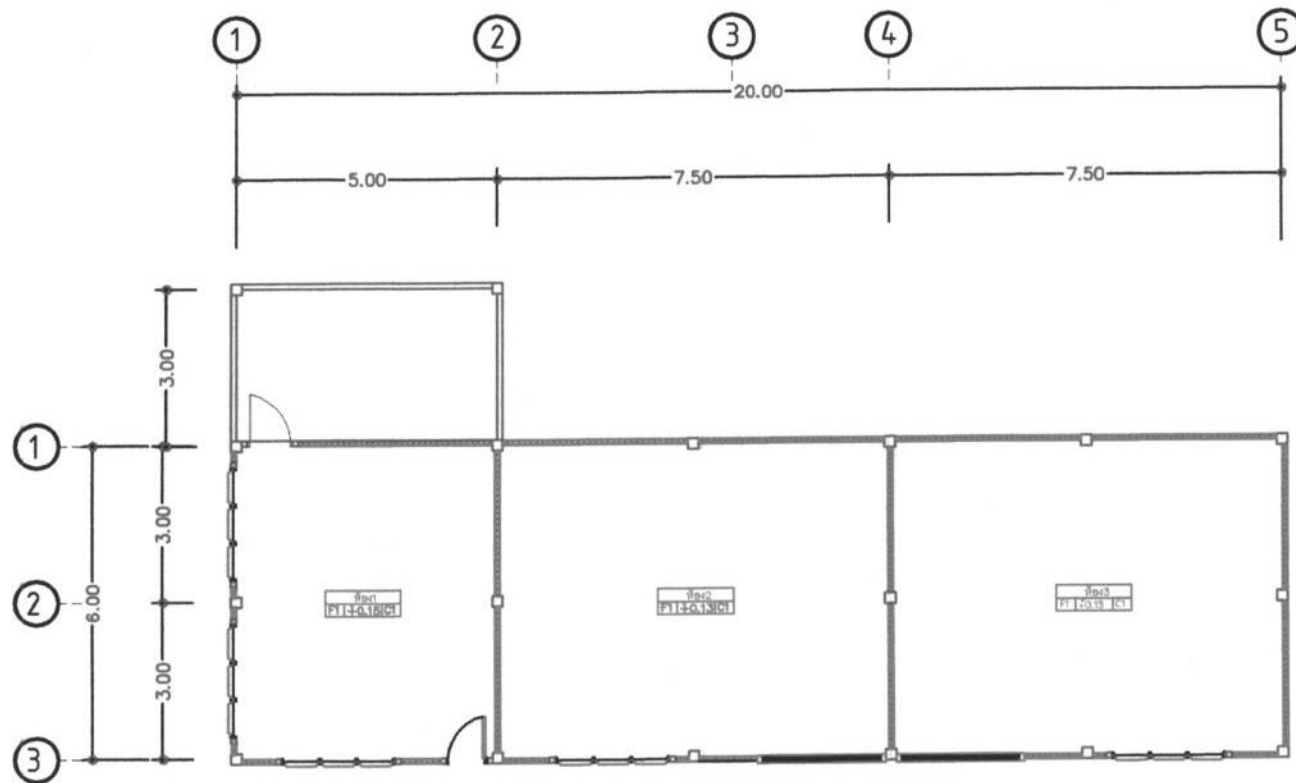


แปลน พื้น
มาตราส่วน 1:100


	โครงการ โครงการปรับปรุงอาคารเก็บพัสดุ การบริหารส่วนตำบลหนองแวง อ.เทพารักษ์ จ.นครราชสีมา	ผู้ทรง นายภาคภูมิ ชื่นชุมทด ผู้ช่วยนายช่างใหญ่ อบต.หนองแวง	ผู้รับ นางสุวิมลลักษณ์ ศิริคุณ รองปลัดรักษา ราชการส่วน ปลัด อบต.หนองแวง	ปกหน้า		
	สถานที่เกิด ศูนย์พัฒนาเด็กเล็กบ้านโนนทอง	ผู้ออกแบบ/ออกแบบ นายสมเกียรติ ดอนสันดิษฐ์ นายช่างโยธาชำนาญงาน อบต.หนองแวง	ผู้ตรวจ นางสาวพวงเพชร ศรีรัมย์ ช่างช่างเทคนิค วิชาการงาน ผู้ชำนาญการงานช่าง อบต.หนองแวง		เลขที่แบบ	จำนวน 3
	ตำบลหนองแวง อำเภอเทพารักษ์ จังหวัดนครราชสีมา	1/108	วันที่ นายพินิจ แซ่ นายกองค์การบริหารส่วนตำบลหนองแวง		วัน/เดือน/ปี	6
1:100		1:100		1:100		

 

	โครงการ โครงการปรับปรุงอาคารเก็บพืช ศักการบริหารส่วนตำบลหนองแวง อ.เทพารักษ์ จ.นครราชสีมา	สำรวจ นายภาคภูมิ พิมพ์เขต ผู้ช่วยนายช่างไฟฟ้า อบต.หนองแวง	เขียนแบบ นายสมเกียรติ คอนตันหิยะ นายช่างโยธาชำนาญงาน อบต.

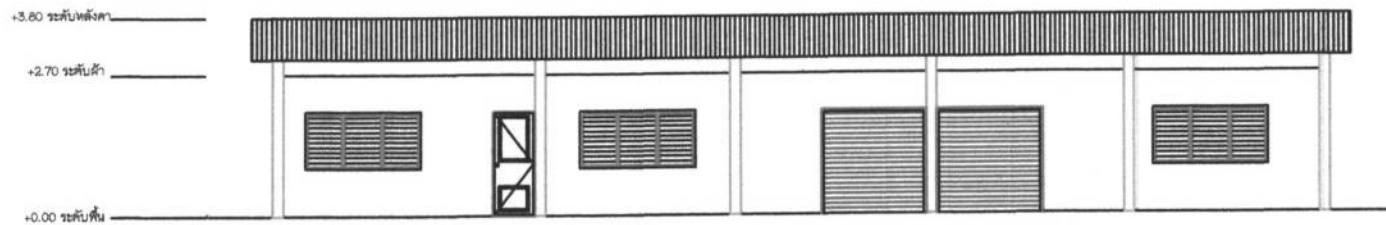


รูปด้าน หน้า

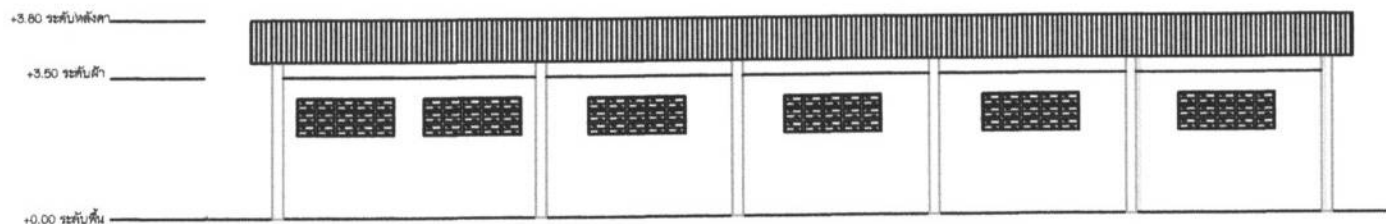


รูปด้าน หลัง




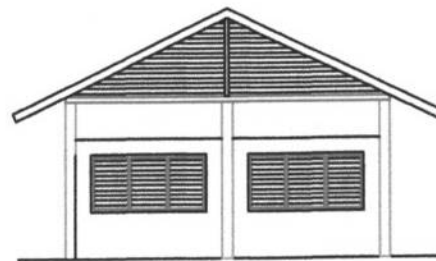

รูปด้าน ซ้าย ภู


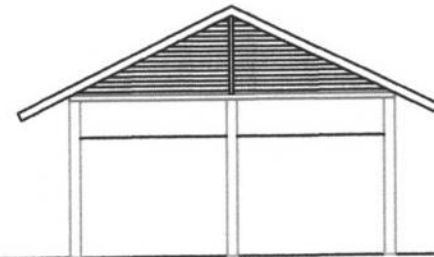


รูปด้าน ขวา ภู





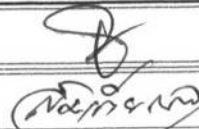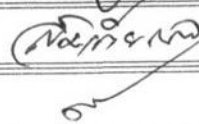
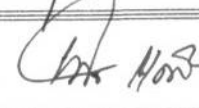
ปกหน้า		
เลขที่แบบ		จำนวน 6 หน้า
วันที่ตีพิมพ์		
มาตรฐาน		