



ประกาศองค์การบริหารส่วนตำบลหนองแขวง
เรื่อง ประกาศกำหนดราคากลางโครงการก่อสร้างถนนคอนกรีตเสริมเหล็ก จากบ้านนางสุภาพ กามขุนทด -
บ้านนายอำนาจ จงผ่องกลาง หมู่ที่ ๑ บ้านหนองแขวง
ตำบลหนองแขวง อำเภเทพารักษ์ จังหวัดนครราชสีมา

ด้วย องค์การบริหารส่วนตำบลหนองแขวง อำเภเทพารักษ์ จังหวัดนครราชสีมา ได้จัดทำตาราง
แสดงวงเงินงบประมาณที่ได้รับจัดสรรและราคากลางในงานก่อสร้าง ประจำปีงบประมาณ ๒๕๖๙ โครงการ
ก่อสร้างถนนคอนกรีตเสริมเหล็ก จากบ้านนางสุภาพ กามขุนทด - บ้านนายอำนาจ จงผ่องกลาง หมู่ที่ ๑ บ้าน
หนองแขวง ตำบลหนองแขวง อำเภเทพารักษ์ จังหวัดนครราชสีมา เรียบร้อยแล้ว

ดังนั้น เพื่อเป็นการเปิดเผยข้อมูลรายละเอียดค่าใช้จ่ายเกี่ยวกับการจัดซื้อจัดจ้าง ราคากลางและ
การคำนวณราคากลาง ตามมาตรา ๑๐๓/๗ วรรคหนึ่ง และมาตรา ๑๐๓/๘ วรรคหนึ่ง แห่งพระราชบัญญัติ
ประกอบรัฐธรรมนูญว่าด้วยการป้องกันและปราบปรามการทุจริต พ.ศ.๒๕๕๒ แก้ไขเพิ่มเติม (ฉบับที่ ๒) พ.ศ.
๒๕๕๔ จึงประกาศกำหนดราคากลางโครงการก่อสร้างถนนคอนกรีตเสริมเหล็ก จากบ้านนางสุภาพ กามขุนทด
- บ้านนายอำนาจ จงผ่องกลาง หมู่ที่ ๑ บ้านหนองแขวง ตำบลหนองแขวง อำเภเทพารักษ์ จังหวัดนครราชสีมา
ประจำปีงบประมาณ ๒๕๖๙

จึงประกาศให้ทราบโดยทั่วกัน

ประกาศ ณ วันที่ ๒๑ เดือน สิงหาคม พ.ศ. ๒๕๖๙


(นางเพียร แซ่ลี)

นายกองค์การบริหารส่วนตำบลหนองแขวง



ตารางแสดงวงเงินงบประมาณที่ได้รับจัดสรรและราคากลางในงานจ้างก่อสร้าง



๒. วงเงินงบประมาณที่ได้รับจัดสรร ๒๐๑,๕๐๐.-บาท (-สองแสนหนึ่งพันห้าร้อยบาทถ้วน-) /

๓. ลักษณะงาน

โดยสังเขป ขนาดกว้าง ๔.๐๐ เมตร ยาว ๙๓ เมตร หนา ๐.๑๕ เมตร (ตามแบบที่ อบต.หนองแวง กำหนด เลขที่ ๓๐/๒๕๖๙)

๔. ราคากลางคำนวณ ณ วันที่ ๓ สิงหาคม ๒๕๖๙ เป็นเงิน ๒๕๗,๓๒๑,๒๘ บาท

๕. บัญชีประมาณการราคากลาง

๕.๑ แบบสรุปราคากลางงานก่อสร้างทาง สะพาน และท่อลอดเหลี่ยม

๕.๒ แบบแปลนงานก่อสร้าง

๕.๓ รายละเอียดประมาณราคาก่อสร้าง

๖. รายชื่อคณะกรรมการกำหนดราคากลาง

๖.๑ นายสมเกียรติ ตอนสันเทียะ ตำแหน่ง นายช่างโยธาชำนาญงาน

ประธานกรรมการ

๖.๒ นางวรรณุช ระเบียบราช ตำแหน่ง เจ้าพนักงานการเงินและบัญชีชำนาญงาน

เป็น กรรมการ

๖.๓. นางสาวอุมากรณ์ หม่องคำหมื่น ตำแหน่ง นักวิชาการเกษตรปฏิบัติการ

เป็น กรรมการ

ประมาณราคาก่อสร้างเป็นราคากลาง

โครงการ ก่อสร้างถนนคอนกรีตเสริมเหล็ก จากบ้านนางสุภาพ กามขุนทด - บ้านนายอำนาจ จงผ่องกลาง หมู่ที่ ๑ บ้านหนองแวง

รายละเอียดโครงการ กว้าง ๔.๐๐ เมตร ยาว ๙๓ เมตร หน้า ๐.๑๕ เมตร


แบบเลขที่ ๓๐/๒๕๖๙ ✓

ลำดับที่	รายการ	รวมค่างานต้นทุน (บาท)	Factor F	รวมค่าก่อสร้าง (บาท)	หมายเหตุ
๑	หมวด งานทาง	๑๘๘,๘๗๓.๕๒๐	๑.๓๖๒๔	๒๕๗,๓๒๑.๒๘	Factor F -เงินจ่ายล่วงหน้า ๐% -ดอกเบี้ยเงินกู้ ๗% -เงินประกันผลงานหัก ๐% -ภาษี ๗%
รวมราคาก่อสร้างเป็นเงิน				๒๕๗,๓๒๑.๒๘	
สรุป	คิดเป็นเงินงบประมาณ			๒๕๗,๓๒๑.๒๘	
(ตัวอักษร) (-สองแสนห้าหมื่นเจ็ดพันสามร้อยยี่สิบเอ็ดบาทยี่สิบแปดสตางค์-)					

คณะกรรมการกำหนดราคากลาง ตามคำสั่ง เลขที่ ๔๙๔/๒๕๖๙ ลงวันที่ ๒๒ กรกฎาคม พ.ศ. ๒๕๖๙ ได้ตรวจสอบ
แล้วเห็นชอบให้ประมาณราคานี้เป็นราคากลาง

(ลงชื่อ).....ประธานการกรรมการ
(นายสมเกียรติ ตอนสันเทียะ)

นายช่างโยธาชำนาญงาน

(ลงชื่อ).....กรรมการ
(นางวรรณุช ระวีพรหมราช)

เจ้าพนักงานการเงินและบัญชีชำนาญงาน

(ลงชื่อ).....กรรมการ
(นางสาวอุมารณ์ หม่อมคำหมื่น)
นักวิชาการเกษตรปฏิบัติการ

ส่วนราชการ องค์การบริหารส่วนตำบลหนองแวง อ.เทพารักษ์ จ.นครราชสีมา

ชื่อโครงการ ก่อสร้างถนน ค.ส.ส. จากบ้านนางสุภาพ กามขุนทด - บ้านนายอำนาจ จงผ่องกลาง หมู่ที่ 1 บ้านหนองแวง
ต.หนองแวง อ.เทพารักษ์ จ.นครราชสีมา

รายละเอียดโครงการ ก่อสร้างถนนคอนกรีตเสริมเหล็กขนาดผิวจราจรกว้าง 4 เมตร ความยาว 93 เมตร ทน 0.15 เมตร หรือรวมพื้นที่คอนกรีตเสริมเหล็กไม่น้อยกว่า 372 ตารางเมตร ติดตั้งป้ายประชาสัมพันธ์โครงการ จำนวน 1 ป้าย

สถานที่ตั้งโครงการ จากบ้านนางสุภาพ กามขุนทด - บ้านนายอำนาจ จงผ่องกลาง หมู่ที่ 1 บ้านหนองแวง

ตามแบบสรุปราคากลางก่อสร้างทาง สะพาน และท่อเหลี่ยม เลขที่.....50...../2569 จำนวน 1 แผ่น

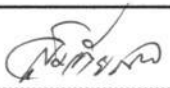
ประมาณราคา เมื่อวันที่ 3/8/2569

เวลา 11.00-12.00น.

ราคาน้ำมัน 36.00-36.99 บาท/ลิตร

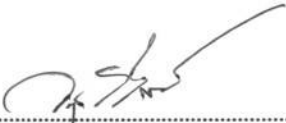
ลำดับที่	รายการ	ค่าวัสดุ + ค่าแรงงาน (บาท)	Factor F	ค่าก่อสร้างคิดค่า Factor F	หมายเหตุ
1	ประเภทงานอาคาร	-		-	Factor F คิดจาก
2	ประเภทงานทาง	188,873.520	1.3624	257,321.28	- เงินล่วงหน้าจ่าย 0 %
3	ประเภทงานสะพานและท่อลอดเหลี่ยม	-		-	- เงินประกันผลงานหัก 0 %
4	ประเภทงานชลประทาน			-	- ดอกเบี้ยเงินกู้ 6 %
5	ประเภทงานจัดทาสড়ก่อสร้าง			-	- ภาษีมูลค่าเพิ่ม 7 %
	รวมค่าก่อสร้างเป็นเงินทั้งสิ้น		-	257,321.28	
สรุป	คิดเป็นเงินงบประมาณเพียง			257,321.28	
	(ตัวอักษร)	(สองแสนห้าหมื่นเจ็ดพันสามร้อยยี่สิบเอ็ดบาทยี่สิบแปดสตางค์)			
	ขนาด หรือเนื้อที่โครงการ	372.00 ตารางเมตร			
	เฉลี่ยราคาประมาณ	691.72 บาท /ตารางเมตร			

คำสั่ง คณะกรรมการกำหนดราคากลาง ที่ 494/2569 ลงวันที่ 22 กรกฎาคม 2569

ลงชื่อ..........ประธานกรรมการ

(นายสมเกียรติ ตอนสั้นเทียะ)

นายช่างโยธา ชำนาญงาน

ลงชื่อ..........กรรมการ

(นางวรรณุช ระวีพรมราช)

เจ้าพนักงานการเงินและบัญชีชำนาญงาน

ลงชื่อ..........กรรมการ

(น.ส.อุมากรณ์ หม่องคำหมื่น)

นักวิชาการเกษตรปฏิบัติการ

แบบสรุปราคากลางงานก่อสร้างทาง สะพาน และท่อเหลี่ยม

ส่วนราชการ องค์การบริหารส่วนตำบลหนองแวง อ.เทพารักษ์ จ.นครราชสีมา

ชื่อโครงการ ก่อสร้างถนน ค.ส.ส. จากบ้านนางสุภาพ กามขุนทด - บ้านนายอำนาจ จงผ่องกลาง หมู่ที่ 1 บ้านหนองแวง

รายละเอียดโครงการ ก่อสร้างถนนคอนกรีตเสริมเหล็กขนาดผิวจราจรกว้าง 4 เมตร ความยาว 93 เมตร หนา 0.15 เมตร หรือรวมพื้นที่คอนกรีตเสริมเหล็กไม่น้อยกว่า 372 ตารางเมตร ติดตั้งป้ายประชาสัมพันธ์โครงการ จำนวน 1 ป้าย

ประมาณราคา เมื่อวันที่ 3/8/2569 เวลา 11.00-12.00น. ราคาน้ำมันดีเซลที่อำเภอเมืองเฉลี่ย 36.50 บาท/ลิตร

ลำดับ	รายการ	หน่วย	จำนวน	ราคาต่อหน่วย	ราคาทุน	F_N	ราคาต่อหน่วย $\times F_N$	ราคากลาง
1	งานปรับเกลี่ยแต่งคันทางเดิม	ตร.ม.	-	-	-	-	-	-
2	งานขุดหรือคันทางเดิมแล้วดทับ(ลูกรัง)	ตร.ม.	-	-	-	-	-	-
3	งานขุดหรือคันทางเดิมแล้วดทับ(หินคลุก)	ตร.ม.	-	-	-	-	-	-
8	งานทรายรองใต้ผิวทางคอนกรีต	ลบ.ม.	-	-	-	-	-	-
9	ผิวทางพอร์ตแลนด์ซีเมนต์คอนกรีต หนา 0.15 ม.	ตร.ม.	372.00	498.50	185,442.00	1.3624	679.16	252,646.18
10	Expansion Joint	ม.	-	-	-	-	-	-
11	Contraction Joint	ม.	36.00	95.32	3,431.52	1.3624	129.86	4,675.10
12	Longitudinal Joint	ม.	-	-	-	-	-	-
13	งานไหล่ทาง (ลูกรัง)	ลบ.ม.	-	-	-	-	-	-
14	งานท่อระบายน้ำขนาด Ø 0.30 x 1.00 ม.	ม.	-	-	-	-	-	-
15	งานท่อระบายน้ำขนาด Ø 0.40 x 1.00 ม.	ม.	-	-	-	-	-	-
16	ป้ายโครงการ	ป้าย	-	-	-	-	-	-
					188,873.520	รวม		257,321.28
ตัวอักษร (-สองเส้นห้าหมื่นเจ็ดพันสามร้อยยี่สิบเอ็ดบาทยี่สิบแปดสตางค์-)						คิดเป็นเงิน		257,321.28

- ① ผลรวมค่างานต้นทุนงานก่อสร้าง

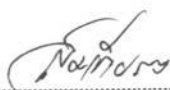
=

188,873.52

② ค่า FACTOR F งานก่อสร้างทาง

=

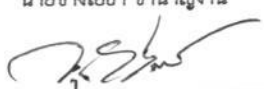
1.3624



ลงชื่อ.....ประธานกรรมการ

(นายสมเกียรติ ตอนสันเทียะ)

นายช่างโยธา ชำนาญงาน



ลงชื่อ.....กรรมการ

(นางวรรณุช ระวีพรมราช)

เจ้าพนักงานการเงินและบัญชีชำนาญงาน



ลงชื่อ.....กรรมการ

(น.ส.อุมากรณ์ หม่องคำหมื่น)

นักวิชาการเกษตรปฏิบัติการ



โครงการก่อสร้างถนนคอนกรีตเสริมเหล็ก

จากบ้านนางสุภาพ กามขุนทด - บ้านนายอำนาจ จงพ่อนกลาง
หมู่ที่ 1 บ้านหนองแวงต.หนองแวง อ.เทพารักษ์ จ.นครราชสีมา



	โครงการ	ก่อสร้างถนนคอนกรีตเสริมเหล็ก	สำรวจ	นายภาคภูมิ พิมพ์เขต ผู้ช่วยนายช่างไฟฟ้า อบต.หนองแวง	ตีพิมพ์	นางศุภกัญญา สิริบุณย์ รองปลัดรักษาการและ ปลัด อบต.หนองแวง	เอกสาร		ปกหน้า
	ออกแบบ/ออกแบบ	นายสมเกียรติ ดอนเสนาะ นายช่างโยธาชำนาญงาน อบต.หนองแวง					เลขที่แบบ	30/2569	จำนวน
	ตรวจสอบ/ตรวจสอบ	นางสาวพวงเพชร ศรีภักดิ์ หัวหน้างานโยธา/ช่างการช่าง ผู้ชำนาญการช่างโยธา อบต.หนองแวง					วัน/เดือน/ปี		1 9
	ตรวจสอบ	นางสาวพวงเพชร ศรีภักดิ์ หัวหน้างานโยธา/ช่างการช่าง ผู้ชำนาญการช่างโยธา อบต.หนองแวง					มาตราส่วน		

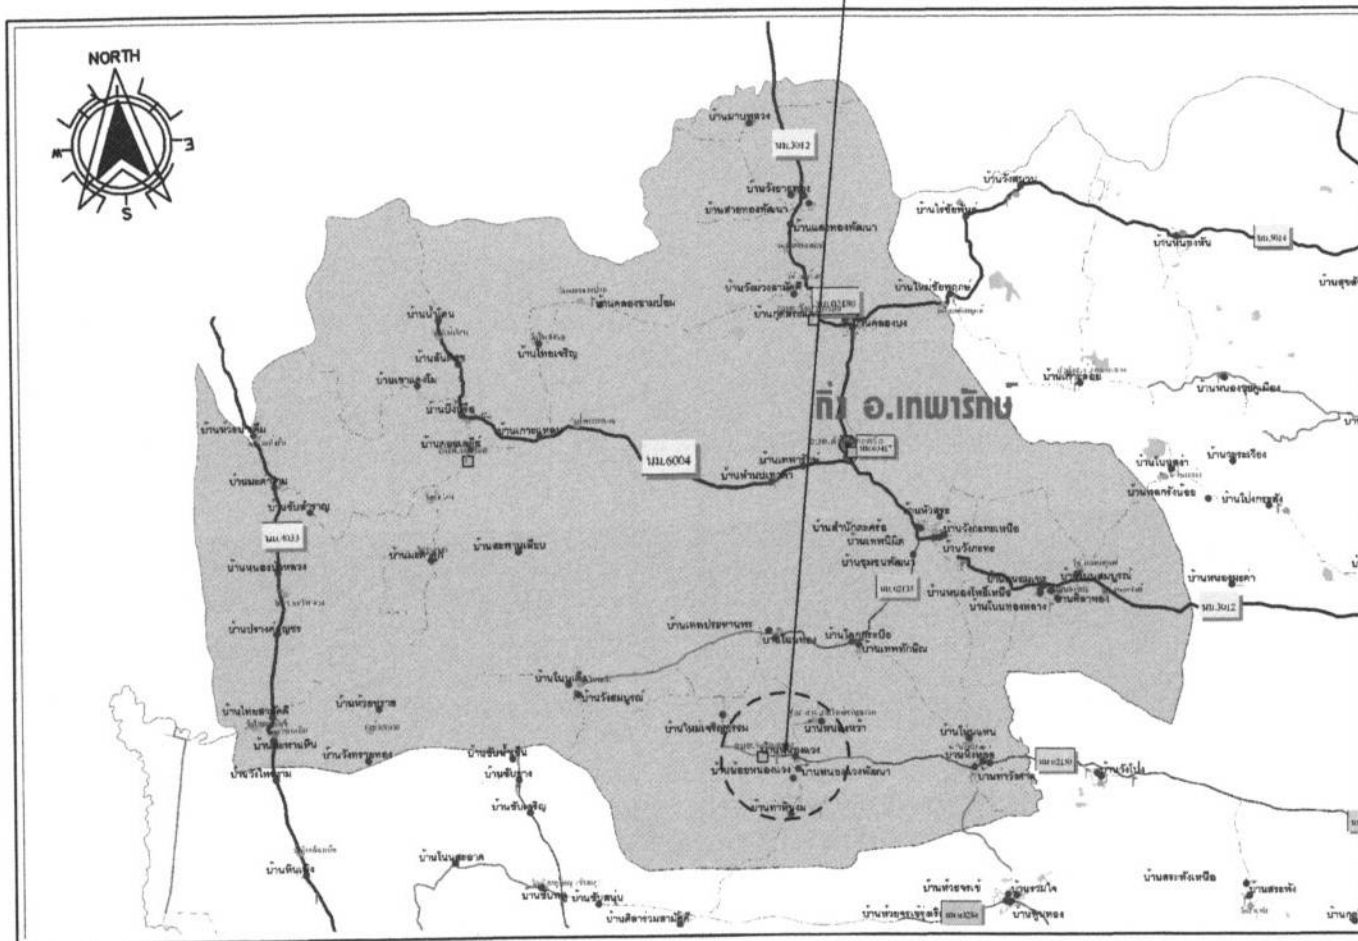
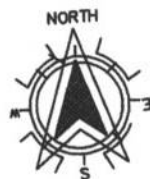


จุดดำเนินการ โครงการ ก่อสร้างถนน ค.ส.ล. จากบ้านนางสุภาพ กามขุนทด - บ้านนายอำเภอ จ.ผอณกลาง หมู่ที่ 1 บ้านหนอง
 แวง ต.หนองแวง อ.เทพารักษ์ จ.นครราชสีมา

ที่ตั้งโครงการ



 
 
แผนที่ประเทศไทย



แผนที่ดำเนินการก่อสร้างโดยสังเขป




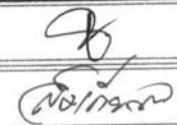
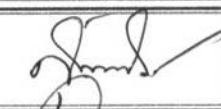
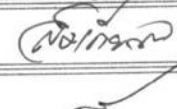
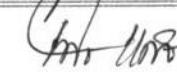
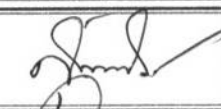
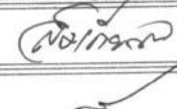
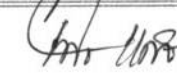

สารบัญ แบบ

ลำดับที่	รายการแบบ	อ้างอิงแบบมาตรฐาน	แผ่นที่	หมายเหตุ
1	ปกหน้า	-	1	
2	สารบัญแบบและรายการประกอบแบบ	-	2	
3	แผนผังก่อสร้างโดยสังเขป/ผังบริเวณการก่อสร้าง	-	3	
4	ผังบริเวณการก่อสร้าง	-	4	
5	รายละเอียดโครงการ	-	5	
6	แบบแปลนถนน ค.ส.ล.		6	
7	แบบการเสริมเหล็กถนน ค.ส.ล.	แบบเลขที่ ทค.นม.01-201	7	
8	แบบรูปตัดโครงสร้างทาง	แบบเลขที่ ทค.นม.01-201	8	
9	แบบป้ายประชาสัมพันธ์โครงการ และแบบป้ายโครงการ	-	9	

รายการ ประกอบ แบบ

1. ส่วนยุบคอนกรีต (SLUMP) ที่ ใช้ ไม่ มากกว่า 10 ซม.และแรงอัด (COMPRESSIVE STRENGTH) ของแท่งคอนกรีต ตัวอย่างขนาด 15x15x15 ซม.ที่ 28 วันต้องไม่น้อย กว่า240 กก./ ตร.ซม .
 2. วัสดุยารอยต่อคอนกรีต แบบ ยืดหยุ่น ชนิด เทร้อน ตามมอก .479
 3. เหล็ก เสริม ใช้ เหล็ก มาตรฐาน มอก .23 และ มอก .24
 4. ให้ใช้เหล็กตะแกรง WIRE MESH (มอก .737) ขนาด4 มม .@0.10x0.30 ม .# แทนได้โดยให้ผู้รับจ้างแสดงใบรับรองคุณภาพจากผู้ผลิตและแจ้งขออนุมัติใช้วัสดุก่อนดำเนินการโดยการเปลี่ยนแปลงดังกล่าวไม่มีผลทำให้ระยะเวลาและค่าก่อสร้างเปลี่ยนแปลง
 5. การทำผิวหน้าคอนกรีตให้หยาบให้ทำโดยลากไม้แปรงกวาดจากขอบด้านหนึ่งไปยังขอบอีกด้านหนึ่งโดยร่องที่เกิดจะต้องลึกไม่ เกิน 2 มม .
 6. แผ่น พลาสติก ที่ ใช้ จะ ต้อง หนา อย่าง น้อย 0.07 มม.กว้าง1.20 ม . ยาว เท่ากับ ความ กว้าง ผิว ทาง จราจร ซึ่ง จะ ต้องมี รอย ดีก ขาด ไม่ เกิน 7% ของ แผ่น พลาสติก ที่ ใช้แผ่นพลาสติก จะ ต้อง โปร่งแสง และ กัน น้ำ ได้
- ระยะ เวลา การ ออกแบบ 20 ปีรับ น้ำหนัก บรรทุก ไม่ เกิน 12 ตัน ปริมาณ จราจร 100 คัน ต่อ วัน

	เลขที่แบบ 30/2569	วันที่ เดือน ปี	4	9	10	11	
	1	2	

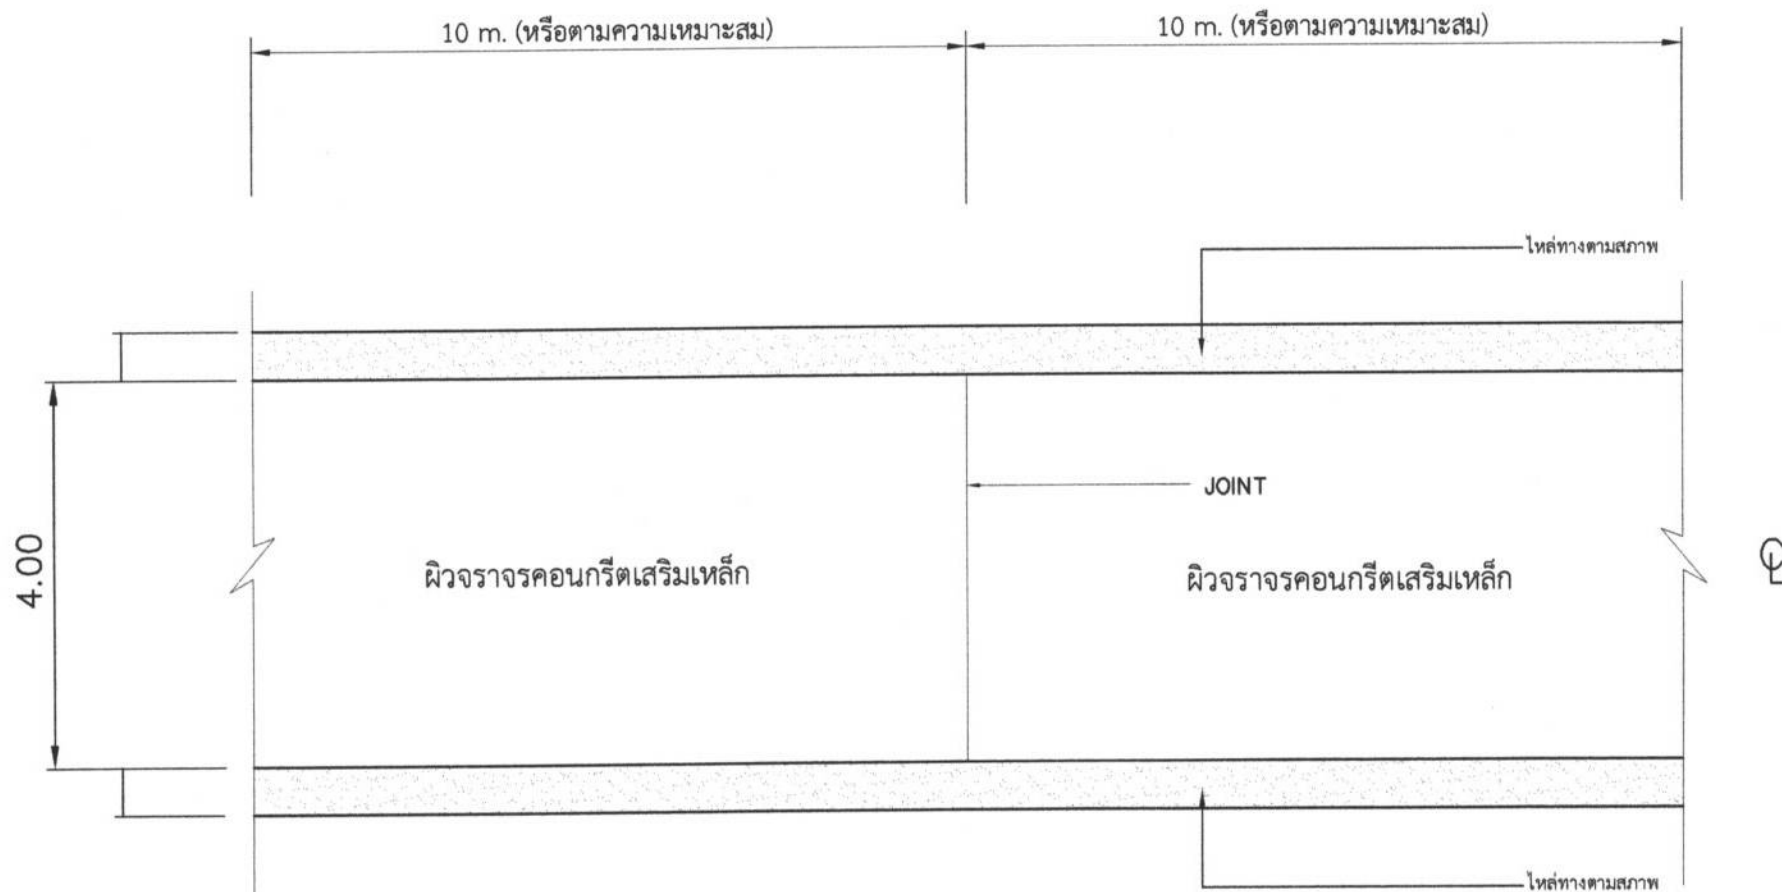
รายละเอียดของโครงการ

ก่อสร้างถนนคอนกรีตเสริมเหล็กขนาดผิวจราจรกว้าง 4 เมตร ความยาว 93 เมตร ทน 0.15 เมตร หรือรวมพื้นที่คอนกรีตเสริมเหล็กไม่น้อยกว่า 372 ตารางเมตร ติดตั้งป้ายประชาสัมพันธ์โครงการ จำนวน 1 ป้าย

หมายเหตุ

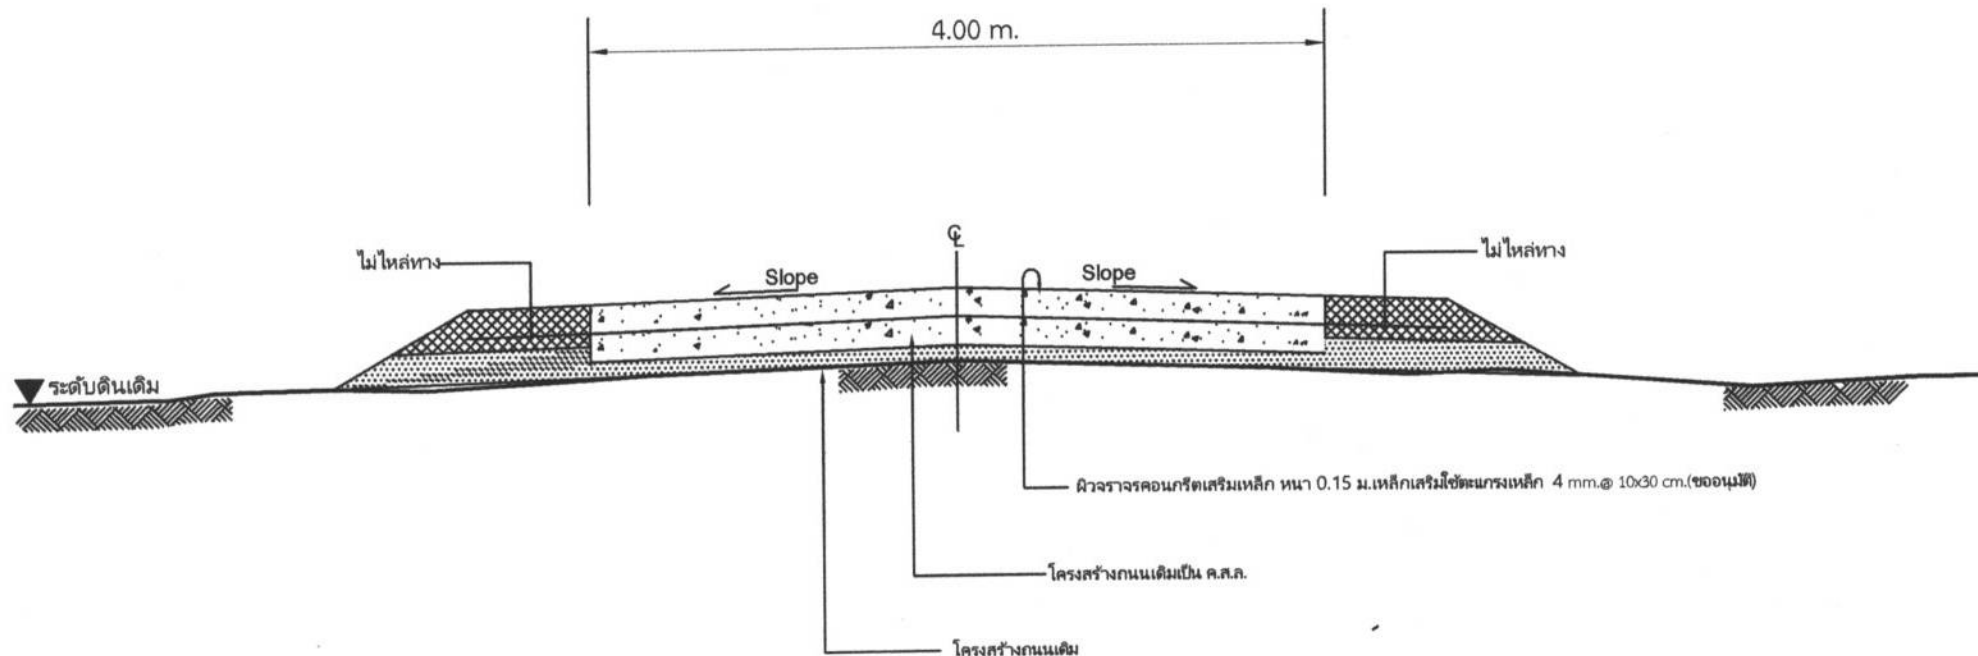
- 1) เพื่อให้คุณภาพของวัสดุและงานก่อสร้างเป็นไปตามมาตรฐานงานก่อสร้าง การกำหนดเพื่อทดสอบวัสดุและค่าใช้จ่ายในการดำเนินการทดสอบวัสดุ เป็นความรับผิดชอบของผู้รับจ้าง
- 2) แบบรูปและรายละเอียดการก่อสร้างสามารถปรับเปลี่ยนได้ตามความเหมาะสม
- 3) ระดับงานก่อสร้างผู้ควบคุมงานหรือคณะกรรมการตรวจการจ้างเป็นผู้กำหนด
- 4) ในการดำเนินการก่อสร้าง งานผิวทางคอนกรีตเสริมเหล็ก ดำเนินการก่อสร้างโดยใช้คอนกรีตที่ประกอบด้วยปูนซีเมนต์ ปอร์ตแลนด์เป็นส่วนผสมกับน้ำ วัสดุชนิดเม็ดหยาบและวัสดุชนิดเม็ดละเอียดตามอัตราส่วนที่ได้กำหนดไว้ (ผิวจราจรคอนกรีตให้ใช้คอนกรีตที่มีกำลังอัดไหลของแท่งคอนกรีตตัวอย่าง รูปลูกบาศก์ $15 \times 15 \times 15$ เซนติเมตรอายุ 28 วัน ไม่น้อยกว่า 240 กิโลกรัมต่อตารางเซนติเมตรโดยมีเหล็กที่จะเสริมคอนกรีตอยู่ในตำแหน่งที่ถูกต้องตามแบบก่อสร้างแบบเลขที่ ทถ-1-201)
- 5) การเตรียมสถานที่ก่อสร้างการเกรดปรับพร้อมบดทับแน่นพื้นทางเดิม ทหารรองพื้น แบบหล่อคอนกรีต และการติดตั้งแบบหล่อคอนกรีต การหล่อผิวจราจรคอนกรีต การวางเหล็กเสริม รอยต่อผิวจราจร และการอุดรอยต่อผิวจราจร การแต่งผิวคอนกรีต การบ่มคอนกรีต ให้เป็นไปตามหลักวิชาช่างที่ดี
- 6) หน่วยวัด
 - 6.1 งานทหารรองใต้ผิวจราจรคอนกรีต หน่วยวัดปริมาณมีหน่วยเป็นลูกบาศก์เมตร ให้หมายถึงลูกบาศก์เมตร
 - 6.2 งานไหล่ทางหน่วยวัดปริมาณมีหน่วยเป็นลูกบาศก์เมตร ให้หมายถึงลูกบาศก์เมตร
 - 6.3 งานผิวทางหินคูกหน่วยวัดปริมาณมีหน่วยเป็นลูกบาศก์เมตรให้หมายถึงลูกบาศก์เมตร (แน่น)
 - 6.4 ค่าเฉลี่ยให้เป็นไปตามดุลพินิจของช่าง หรือดุลยพินิจคณะกรรมการตรวจรับพัสดุ
- 7) ในงานก่อสร้างให้ผู้รับจ้างใช้เหล็กที่ผลิตภายในประเทศประเทศไทยไม่น้อยกว่าร้อยละ 90 ของปริมาณเหล็กที่ต้องใช้ทั้งหมดตามสัญญาถ้าหากมีการเปลี่ยนแปลงกฎระเบียบข้อบังคับหนังสือสั่งการใดที่เกี่ยวข้องกับการจัดซื้อจัดจ้างภาครัฐให้ผู้รับจ้างดำเนินการตามกฎหมายระเบียบข้อบังคับหนังสือสั่งการใดๆ ที่เกี่ยวข้องกับการจัดซื้อจัดจ้างภาครัฐที่เปลี่ยนแปลง
- 8) ให้ผู้รับจ้างดำเนินการตามกฎหมายระเบียบข้อบังคับหนังสือสั่งการใดที่เกี่ยวข้องกับการจัดซื้อจัดจ้างภาครัฐ
- 9) ป้ายที่นำมาใช้ในโครงการสามารถกำหนดใหม่ภายหลังในระหว่างดำเนินการก่อสร้างตามสัญญาจ้างได้

	โครงการ	ก่อสร้างถนนคอนกรีตเสริมเหล็ก		สำรวจ	นายภาคภูมิ พิมพ์เทศ ผู้ช่วยนายกฯไปห้ำ อบต.หนองแขม		1. นายสุกัญญาภรณ์ ลิขิตกุล 2. รองปลัดฯบริหารการขนส่ง 3. ปลัด อบต.หนองแขม	1. 2.	แผนก		ปทหน้า	
	สถานที่ตั้ง	จากบ้านนางสุภาพ กามชุนเหนือบ้านนางอำนาจ จอมมณกลาง หมู่ที่ 1 บ้านหนองแขม ตำบลหนองแขม อำเภอเทพรักษ์ จังหวัดนครราชสีมา		เขียนแบบ/ออกแบบ	นายสมเกียรติ ดอนสันติยะ นายช่างโยธาชำนาญงานเขต หนองแขม	อนุมัติ	นางเพียร แซ่ นางกองจัดการบริหารส่วนตำบลหนองแขม		เลขที่แบบ	30/2569	จำนวน	5
	โครงการ	นางสาวพวงเพชร ศรีมากย์ ผู้ช่วยช่างโยธาชำนาญการขนส่ง ผู้ช่วยบริหารการขนส่งเขต หนองแขม				วัน/เดือน/ปี				9		
	มาตราส่วน											



แปลนถนนคอนกรีตเสริมเหล็ก
มาตราส่วน NOSCALE

	โครงการ	ก่อสร้างถนนคอนกรีตเสริมเหล็ก		สำรวจ	นายภาคภูมิ วัฒนพงศ์ ผู้ช่วยนายช่างให้คำ อุดมหนองแขวง		เขียนแบบ	นางศุภกัญญา ทัศนกุล รองปลัดขานา ราชภัฏนครปฐม ปศิต อุดมหนองแขวง		แสดงแบบ	ปกหน้า	
	สถานที่ก่อสร้าง	จากบ้านนางสุภาพ ความสุขเหนือบ้านนายอำนาจ จอมอนกลาง หมู่ที่ ๖ บ้านหนองแขวง ตำบลหนองแขวง อำเภอเทพรักษ์ จังหวัดนครราชสีมา		เขียนแบบ/ออกแบบ	นายสมเกียรติ ดอนแก้ว นายช่างโยธาชำนาญงานเขตหนองแขวง		อนุมัติ	นางนิตยา แซ่สี นายกองค์การบริหารส่วนตำบลหนองแขวง		เลขที่แบบ	30 / 25๕๓	จำนวน
	สถาปนิก			สถาปนิก	นางสาวพวงเพชร ศรีภักดิ์ ช่างเขียนแบบ/ออกแบบ/เขียน				วันที่ เดือน ปี			6
	มาตราส่วน			สถาปนิก								9



รูปตัดโครงสร้างทางคัตลอคในส่วนที่จะดำเนินการก่อสร้าง

NOT TO SCALE

(แบบเลขที่ ทถ.นม.01-202)

	โครงการ	ก่อสร้างถนนคอนกรีตเสริมเหล็ก	สำรวจ	นายเอกภูมิ รื่นชูเขต ผู้ช่วยนายช่างใหญ่ อบต.หนองแขว	ตรวจสอบ	นางศุภิญญาพรรัตน์ สัจจุภรณ์ รองปลัดเทศบาลราชภัฏวชิร บัณฑิต หนองแขว	แผ่น	ปกหน้า
	สถานที่/เขต	จากบ้านนางสุภาพ กามขุนทดบ้านนายอำเภอ จ.พิจิตร หนองแขว หมู่ที่ ๖ บ้านหนองแขว	เขียนแบบ/ออกแบบ	นายสมเกียรติ ดอนเนื้แท้ นายช่างโยธาชำนาญงาน อบต.หนองแขว	อนุมัติ	นางเพ็ญ แซ่สี นายกองค์การบริหารส่วนตำบลหนองแขว	เลขที่แบบ	30/2569
	ตัวแบบ	นางสาวพวงเพชร ศรีภักดิ์ หัวหน้างานโยธาธิการและผังเมือง ผู้ชำนาญการกองช่าง อบต.หนองแขว	จำนวน	8	วันที่	ทศ 11/10/25	วันที่/เดือน/ปี	
		ตำบลหนองแขว อำเภอเทพรักษ์ จังหวัดนครราชสีมา	มาตราส่วน	9				



องค์การปกครองส่วนท้องถิ่น
จังหวัดนครราชสีมา

แบบมาตรฐานเลขที่
ทอ.ร.ม. 01-102

เลข
มาตรฐานเพื่อประชาสัมพันธ์โครงการ

รายการเลข

เขียนแบบ
นายวิชาญ ชื่นนาง

นายวิชาญ ชื่นนาง
นายวิชาญ ชื่นนาง
ส. 10075

เขียนแบบ

เลขที่

หน้า
1

ปกหน้า

เลขที่แบบ 30/2569

วัน/เดือน/ปี

มาตราส่วน

จำนวน 9

จำนวน 9

โครงการก่อสร้างของ.....

โครงการ.....

ปริมาณงาน.....

งบประมาณ..... บาท

วันเริ่มสัญญา..... วันสิ้นสุดสัญญา.....

ผู้รับจ้าง..... โทร.....

ผู้ควบคุมงาน..... โทร.....

ผู้ควบคุมงาน..... โทร.....

ขอภัยในความไม่สะดวก

แบบขยายข้อความป้าย

มาตรา 107

รายละเอียดประกอบแบบ

- โดยป้ายข้างทางและป้ายจราจรต้องติดตั้งและดูแลรักษาอย่างเคร่งครัด
- ตัวอักษรในป้ายต้องมีความคมชัดและสามารถมองเห็นได้ชัดเจน
- ตำแหน่งการติดตั้งป้ายโครงการ และรายละเอียดอื่น ๆ ให้ได้แก่เทศบาลตำบล ให้ผู้ควบคุมงานเป็นผู้กำหนด



โครงการ
ก่อสร้างถนนคอนกรีตเสริมเหล็ก

จากบ้านนางสุภาพ กามขุนทด อำเภอเมือง
จังหวัดนครราชสีมา

สำรวจ
นายภาคภูมิ พินิจบุตร
ผู้ช่วยนายก อบต.หนองบัว

เขียนแบบ/ออกแบบ
นายสมเกียรติ ดอนดีแท้
นายวิชาญ ชื่นนาง

ตรวจสอบ
นางสาวพวงเพชร ศรีมาตย์
หัวหน้าฝ่ายบริหารงาน
ผู้ช่วยนายก อบต.หนองบัว

เขียนแบบ
นายวิชาญ ชื่นนาง

เขียนแบบ
นายวิชาญ ชื่นนาง

