



ประกาศองค์การบริหารส่วนตำบลหนองแวง

เรื่อง ประกาศกำหนดราคากลาง

โครงการก่อสร้างถนนหินคลุก จากไร่นางสงวน อุทาหงษ์ – ไร่นายสนั่น กักขุนทด
หมู่ที่ ๕ บ้านโนนทอง ตำบลหนองแวง อำเภอเทพารักษ์ จังหวัดนครราชสีมา

ด้วย องค์การบริหารส่วนตำบลหนองแวง อำเภอเทพารักษ์ จังหวัดนครราชสีมา ได้จัดทำตารางแสดงวงเงินงบประมาณที่ได้รับจัดสรรและราคากลางในงานจ้างก่อสร้าง ประจำปีงบประมาณ ๒๕๖๙ โครงการก่อสร้างถนนหินคลุก จากไร่นางสงวน อุทาหงษ์ – ไร่นายสนั่น กักขุนทด หมู่ที่ ๕ บ้านโนนทอง ตำบลหนองแวง อำเภอเทพารักษ์ จังหวัดนครราชสีมา

ดังนั้น เพื่อเป็นการเปิดเผยข้อมูลรายละเอียดค่าใช้จ่ายเกี่ยวกับการจัดซื้อจัดจ้าง ราคากลาง และการคำนวณราคากลาง ตามมาตรา ๑๐๓/๗ วรรคหนึ่ง และมาตรา ๑๐๓/๘ วรรคหนึ่ง แห่งพระราชบัญญัติประกอบรัฐธรรมนูญว่าด้วยการป้องกันและปราบปรามการทุจริต พ.ศ. ๒๕๕๒ แก้ไขเพิ่มเติม (ฉบับที่ ๒) พ.ศ. ๒๕๕๔ จึงประกาศกำหนดราคากลางโครงการก่อสร้างถนนหินคลุก จากไร่นางสงวน อุทาหงษ์ – ไร่นายสนั่น กักขุนทด หมู่ที่ ๕ บ้านโนนทอง ตำบลหนองแวง อำเภอเทพารักษ์ จังหวัดนครราชสีมา

จึงประกาศให้ทราบโดยทั่วกัน

ประกาศ ณ วันที่ ๒๗ เดือน สิงหาคม พ.ศ. ๒๕๖๙

(นางเพียร แซ่ลี)

นายกองค์การบริหารส่วนตำบลหนองแวง

ตารางแสดงวงเงินงบประมาณที่ได้รับจัดสรรและราคากลางในงานจ้างก่อสร้าง

๑. ชื่อโครงการ ก่อสร้างถนนหินคลุก จากไร่นางสงวน อุทาหงษ์ - ไร่นายสนั่น กักขุนทด หมู่ที่ ๕ บ้านโนนทอง ตำบลหนองแขวง อำเภอเทพารักษ์ จังหวัดนครราชสีมา
หน่วยงานเจ้าของโครงการ กองช่าง องค์การบริหารส่วนตำบลหนองแขวง อำเภอเทพารักษ์ จังหวัดนครราชสีมา

๒. วงเงินงบประมาณที่ได้รับจัดสรร ๓๒๙,๓๐๐.- บาท (-สามแสนสองหมื่นเก้าพันสามร้อยบาทถ้วน-)

๓. ลักษณะงาน

โดยสังเขป โครงการก่อสร้างถนนหินคลุก จากไร่นางสงวน อุทาหงษ์ - ไร่นายสนั่น กักขุนทด หมู่ที่ ๕ บ้านโนนทอง ตำบลหนองแขวง อำเภอเทพารักษ์ จังหวัดนครราชสีมา รายละเอียด ดำเนินการขุดตัดขึ้นรูปคันทาง กว้าง ๔ เมตร ยาว ๓๕๕ เมตร หรือปริมาณขุดตัดขึ้นรูปคันทาง ไม่น้อยกว่า ๗๑๐ ลูกบาศก์เมตร แล้วบดทับแน่น แล้วลงพื้นทางหินคลุก กว้าง ๔ เมตร ยาว ๓๕๕ เมตร หนาเฉลี่ย ๐.๑๕ เมตร หรือปริมาณหินคลุกไม่น้อยกว่า ๒๑๓ ลูกบาศก์เมตร แล้วบดทับแน่น ติดตั้งป้ายประชาสัมพันธ์โครงการ จำนวน ๑ ป้าย (รายละเอียดตามแบบที่ อบต.กำหนดเลขที่ ๓๕/๒๕๖๙)

๔. ราคากลางคำนวณ ณ วันที่ ๓ สิงหาคม ๒๕๖๙ เป็นเงิน ๓๒๑,๘๔๕.๒๖.- บาท

๕. บัญชีประมาณการราคากลาง

๕.๑ แบบสรุปราคากลางงานก่อสร้างทาง สะพาน และท่อลอดเหลี่ยม

๕.๒ แบบแปลนงานก่อสร้าง

๕.๓ รายละเอียดประมาณราคาก่อสร้าง

๖. รายชื่อคณะกรรมการกำหนดราคากลาง

๖.๑ นายสมเกียรติ ตอนสั้นเทียะ ตำแหน่ง นายช่างโยธาชำนาญงาน ประธานกรรมการ

๖.๒ นายวิทยา ศิริบูรณ์ ตำแหน่ง หัวหน้าฝ่ายการเงินและบัญชี กรรมการ

๖.๓ นางสาวอุมากรณ์ หม่องคำหมื่น ตำแหน่ง นักวิชาการเกษตร กรรมการ

ประมาณราคาค่าก่อสร้างเป็นราคากลาง


 ออกแบบและรายการ

แบบเลขที่ ๓๕/๒๕๖๙ จำนวน แผ่น

ประมาณการเมื่อ วันที่ ๓ สิงหาคม ๒๕๖๙

ลำดับที่	รายการ	รวมค่างานต้นทุน (บาท)	Factor F	รวมค่าก่อสร้าง (บาท)	หมายเหตุ
๑	ประเภทงานทาง	๒๓๖,๒๓๔.๐๔	๑.๓๖๒๔	๓๒๑,๘๔๕.๒๖	Factor F
๒	ป้ายโครงการ		-		-ดอกเบี้ยเงินกู้ ๗ % -ภาษี ๗ % -เงินจ่ายล่วงหน้า ๐ % -เงินประกันผลงานหัก ๐ %
รวมราคาก่อสร้างเป็นเงิน				๓๒๑,๘๔๕.๒๖ ✓	
สรุป		คิดเป็นเงินงบประมาณ		๓๒๑,๘๔๕.๒๖ ✓	
(ตัวอักษร) (-สามแสนสองหมื่นหนึ่งพันแปดร้อยสี่สิบห้าบาทยี่สิบหกสตางค์-) ✓					

คณะกรรมการกำหนดราคากลาง ตามคำสั่งเลขที่ ๔๙๖/๒๕๖๙ ลงวันที่ ๒๒ กรกฎาคม
 พ.ศ. ๒๕๖๙ ได้ตรวจสอบแล้วเห็นชอบให้ประมาณราคานี้เป็นราคากลาง

(ลงชื่อ).....ประธานการกรรมการ
 (นายสมเกียรติ ตอนสันเทียะ)

(ลงชื่อ).....กรรมการ
 (นายวิทยา ศิริบูรณ์)

(ลงชื่อ).....กรรมการ
 (นางสาวอุมารณ์ หม่อมคำหมื่น)

ส่วนราชการ องค์การบริหารส่วนตำบลหนองแวง อ.เทพารักษ์ จ.นครราชสีมา

ชื่อโครงการ ก่อสร้างถนนหินคลุก จากไร่นางสงวน อุทาหงษ์ - ไร่นาสันน กักขุนทด หมู่ที่ 5 บ้านโนนทอง

ต.หนองแวง อ.เทพารักษ์ จ.นครราชสีมา

รายละเอียดโครงการ ดำเนินการขุดตัดขึ้นรูปคันทาง กว้าง 4 เมตร ยาว 355 เมตร หนาเฉลี่ย 0.50 เมตร หรือมีปริมาณขุดตัดขึ้นรูปคันทาง ไม่น้อยกว่า 710 ลูกบาศก์เมตร แล้วบดทับแน่น แล้วลงพื้นทางหินคลุก กว้าง 4 เมตร ยาว 355 เมตร หนาเฉลี่ย 0.15 เมตร หรือมีปริมาณหินคลุกไม่น้อยกว่า 213 ลูกบาศก์เมตร แล้วบดทับแน่น ติดตั้งป้ายประชาสัมพันธ์โครงการ จำนวน 1 ป้าย

สถานที่ตั้งโครงการ จากไร่นางสงวน อุทาหงษ์ - ไร่นาสันน กักขุนทด หมู่ที่ 5 บ้านโนนทอง

ตามแบบสรุปราคากลางก่อสร้างทาง สะพาน และท่อเหลี่ยม เลขที่.....๑๗/2569 จำนวน 1 แผ่น

ประมาณราคา เมื่อวันที่ 3/8/2569

13.30-14.00น.

ราคาน้ำมัน 36.00-36.99 บาท/ลิตร

ลำดับที่	รายการ	ค่าวัสดุ + ค่าแรงงาน (บาท)	Factor F	ค่าก่อสร้างคิดค่า Factor F	หมายเหตุ
1	ประเภทงานอาคาร	-		-	Factor F คิดจาก
2	ประเภทงานทาง	236,234.040	1.3624	321,845.26	- เงินล่วงหน้าจ่าย 0 %
3	ประเภทงานสะพานและท่อลอดเหลี่ยม	-		-	- เงินประกันผลงานหัก 0 %
4	ประเภทงานชลประทาน			-	- ดอกเบี้ยเงินกู้ 6 %
5	ประเภทงานจัดทาสড়ก่อสร้าง			-	- ภาษีมูลค่าเพิ่ม 7 %
	รวมค่าก่อสร้างเป็นเงินทั้งสิ้น		-	321,845.26	✓
สรุป	คิดเป็นเงินงบประมาณเพียง			321,845.26	✓
	(ตัวอักษร)	(สามแสนสองหมื่นหนึ่งพันแปดร้อยสี่สิบห้าบาทยี่สิบหกสตางค์)			
	ขนาด หรือเนื้อที่โครงการ	570.00 ตารางเมตร			
	เฉลี่ยราคาประมาณ	564.64 บาท /ตารางเมตร			

คำสั่ง คณะกรรมการกำหนดราคากลาง ที่ 496/2569 ลงวันที่ 22 กรกฎาคม 2569

ลงชื่อ.....กรรมการ

(นายวิทยา ศิริบูรณ์)

หัวหน้าฝ่ายการเงินและบัญชี

ลงชื่อ.....กรรมการ

(น.ส.อุมากรณ์ หม่อมคำหมื่น)

นักวิชาการเกษตรปฏิบัติการ

ลงชื่อ.....ประธานกรร

(นายสมเกียรติ ตอนสันเทียะ)

นายช่างโยธา ชำนาญงาน

แบบสรุปราคากลางงานก่อสร้างทาง สะพาน และท่อเหลี่ยม

ส่วนราชการ องค์การบริหารส่วนตำบลหนองแขวง อ.เทพารักษ์ จ.นครราชสีมา

ชื่อโครงการ ก่อสร้างถนน ถนนหินคลุก จากโรงนางสงวน อุทาหงษ์ - ไร่นายสนั่น กักขุนทด หมู่ที่ 5 บ้านโนนทอง

รายละเอียดโครงการ ดำเนินการขุดตัดชั้นรูปคันทาง กว้าง 4 เมตร ยาว 355 เมตร หนาเฉลี่ย 0.50 เมตร หรือมีปริมาณขุดตัดชั้นรูปคันทาง ไม่น้อยกว่า 710 ลูกบาศก์เมตร แล้วบดทับแน่น แล้วลงพื้นทางหินคลุก กว้าง 4 เมตร ยาว 355 เมตร หนาเฉลี่ย 0.15 เมตร หรือมีปริมาณหินคลุกไม่น้อยกว่า 213 ลูกบาศก์เมตร แล้วบดทับแน่น คิดตั้งป้ายประชาสัมพันธ์โครงการ จำนวน 1 ป้าย

ประมาณราคา เมื่อวันที่ 3/8/2569

13.30-14.00น.

ราคาน้ำมันดีเซลที่อำเภอเมืองเฉลี่ย 36.50 บาท/ลิตร

ลำดับ	รายการ	หน่วย	จำนวน	ราคาต่อหน่วย	ราคาทุน	F_N	ราคาต่อหน่วย $\times F_N$	ราคากลาง
1	งานปรับเกลี่ยแต่งคันทางเดิม	ตร.ม.		-	-	-	-	-
2	งานขุดหรือคันทางเดิมแล้วบดทับ (ลูกรัง)	ตร.ม.		-	-	-	-	-
3	งานขุดหรือคันทางเดิมแล้วบดทับ(หินคลุก)	ตร.ม.	-	-	-	-	-	-
4	งานขุดหรือคันทางเดิมแล้วบดทับ(หินคลุก)	ลบ.ม.			-	-	-	-
5	งานตัด - ขึ้นรูปคันทาง แล้วบดทับ	ลบ.ม.	710.00	84.78	60,193.80	1.3624	115.50	82,008.03
6	งานพื้นทาง (หินคลุก) หนา 0.15 ม.	ลบ.ม.	213.00	826.48	176,040.24	1.3624	1,126.00	239,837.22
7	งานทรายรองใต้ผิวทางคอนกรีต	ลบ.ม.						
8	ผิวทางปอร์ตแลนด์ซีเมนต์คอนกรีต หนา 0.15 ม.	ตร.ม.						
9	Expansion Joint	ม.						
10	Contraction Joint	ม.						
11	Longitudinal Joint	ม.						
12	งานไหล่ทาง (ลูกรัง)	ลบ.ม.	-		-	-	-	-
13	งานท่อระบายน้ำขนาด $\varnothing$ 0.30 x 1.00 ม.	ม.	-	-	-	-	-	-
14	งานท่อระบายน้ำขนาด $\varnothing$ 0.40 x 1.00 ม.	ม.	-	-	-	-	-	-
15	ป้ายโครงการ	ป้าย			-	-	-	-
					236,234.040		รวม	321,845.26
ตัวอักษร (-สามแสนสองหมื่นหนึ่งพันแปดร้อยสี่สิบห้าบาทยี่สิบหกสตางค์-)							คิดเป็นเงิน	321,845.26

① ผลรวมค่างานต้นทุนงานก่อสร้าง

=

236,234.04

② ค่า FACTOR F งานก่อสร้างทาง

=

1.3624

ลงชื่อ.....ประธานกรรมการ

(นายสมเกียรติ ตอนสั้นเที่ยะ)

นายช่างโยธา ชำนาญงาน

ลงชื่อ.....กรรมการ

(นายวิทยา ศิริบูรณ์)

หัวหน้าฝ่ายการเงินและบัญชี

ลงชื่อ.....กรรมการ

(น.ส.อุมากรณ์ หม่องคำหมื่น)

นักวิชาการเกษตรปฏิบัติการ



โครงการก่อสร้างถนน ถนนหินคลุก จากไร่นางสงวน
อุทาหงษ์ - ไร่นายสนั่น กักขุนทด หมู่ที่ 5 บ้านโนนทอง
ต.หนองแขวง อ.เทพารักษ์ จ.นครราชสีมา

	โครงการ	ก่อสร้างถนน ถนนหินคลุก		สำรวจ	นายภาคภูมิ ธีรขุนทด ผู้ช่วยนายช่างให้ที่ อบต.หนองแขวง		เป็นของ	นางสุกัญญา ติงกุล รองปลัดอำเภอราชกาชเชน ปลัด อบต.หนองแขวง		เขตตำบล		ปกหน้า	
	ตามสัญญา	จากไร่นางสงวน อุทาหงษ์ - ไร่นายสนั่น กักขุนทด หมู่ที่ 5 บ้านโนนทอง		ผู้รับมอบ/ออกมอบ	นายสมเกียรติ ตอนสินทิยะ นายช่างโยธาชำนาญงาน อบต.หนองแขวง		อนุมัติ	นางเพียร แซ่สี นายกองค์การบริหารส่วนตำบลหนองแขวง		เลขที่แบบ	35/2569	จำนวน 1 5 แผ่น	
	ตำบลหนองแขวง อำเภอเทพารักษ์ จังหวัดนครราชสีมา	ตรงแบบ	นางสาวพวงเพชร ศิษยาภัย ช่างสำรวจชั้นตรีการช่าง ผู้ช่วยนายช่างโยธา อบต.หนองแขวง					วัน/เดือน/ปี			มาตราส่วน		





จุดดำเนินการ โครงการก่อสร้างถนนหินคลุก จากไร่นางสงวน อุทาหงษ์ - ไร่นายสนั่น กักขุนทด

หมู่ที่ 5 บ้านโนนทอง

ที่ตั้งโครงการ



แผนที่ประเทศไทย

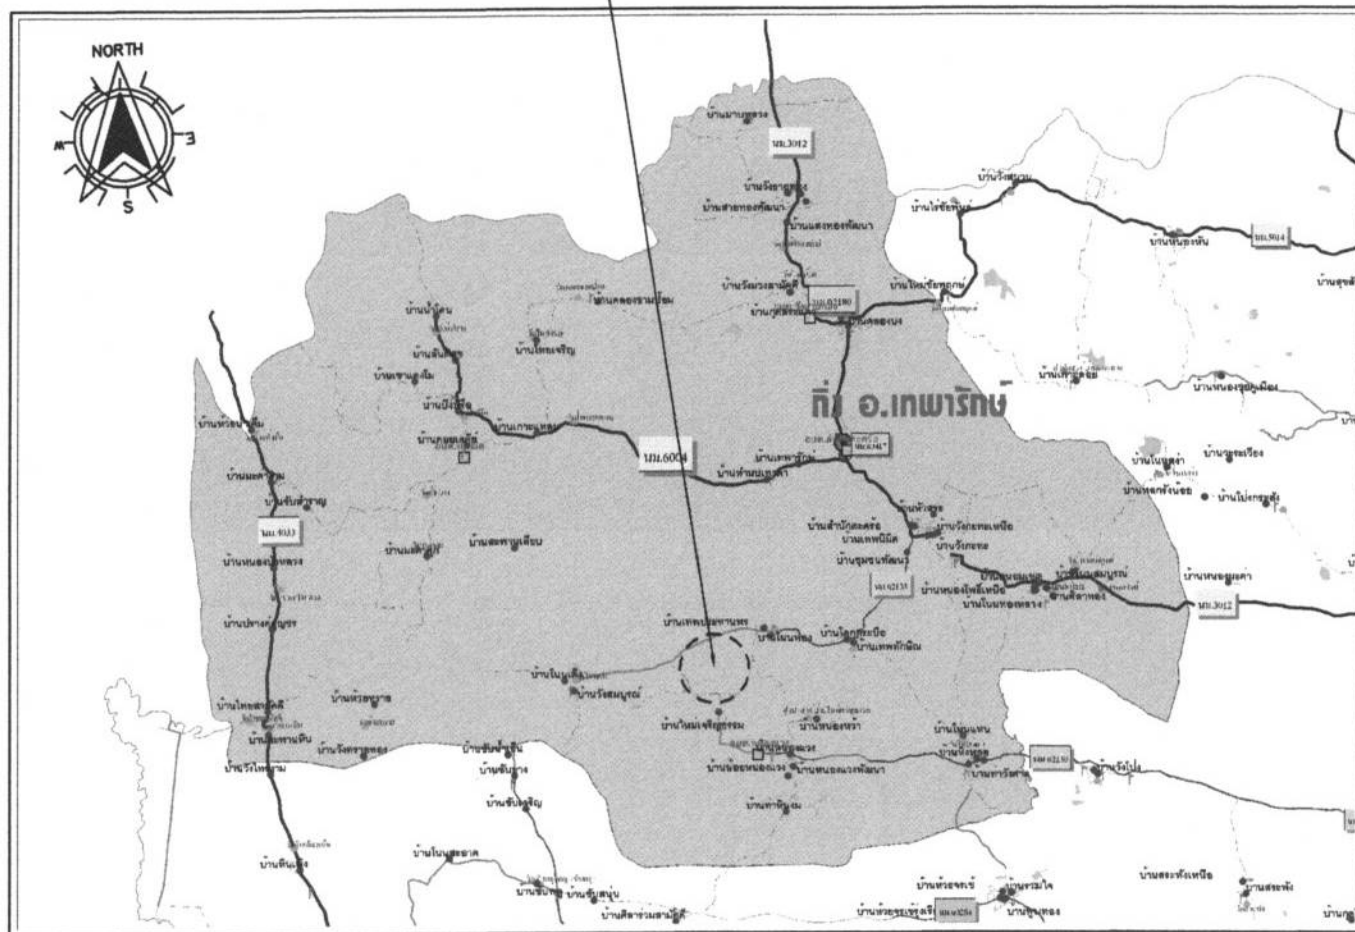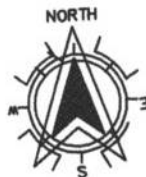

แผนที่ดำเนินการก่อสร้างโดยสังเขป



โครงการ
ก่อสร้างถนนคอนกรีตเสริมเหล็ก
จากไร่นางสงวน อุทาหงษ์ - ไร่นายสนั่น กักขุนทด
หมู่ที่ 5 บ้านโนนทอง




แผนที่ดำเนินการก่อสร้างโดยสังเขป
เลขที่แบบ 35/2569
วัน/เดือน/ปี
มาตราส่วน

จำนวน
2
5

หน้า

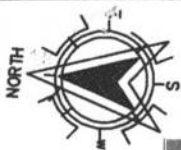

จุดเริ่มต้น + 0.00 ม.


จุดสิ้นสุด + 355 ม.




ผังบริเวณการก่อสร้าง

							มาตรฐาน						

ดำเนินการขุดตัดขึ้นรูปคันทาง กว้าง 4 เมตร ยาว 355 เมตร หนาเฉลี่ย 0.50 เมตร หรือมีปริมาณขุดตัดขึ้นรูปคันทาง ไม่น้อยกว่า 710 ลูกบาศก์เมตร แล้วบดทับแน่น แล้วลงพื้นทางหินคลุก กว้าง 4 เมตร ยาว 355 เมตร หนาเฉลี่ย 0.15 เมตร หรือมีปริมาณหินคลุกไม่น้อยกว่า 213 ลูกบาศก์เมตร แล้วบดทับแน่น ติดตั้งป้ายประชาสัมพันธ์โครงการ จำนวน 1 ป้าย

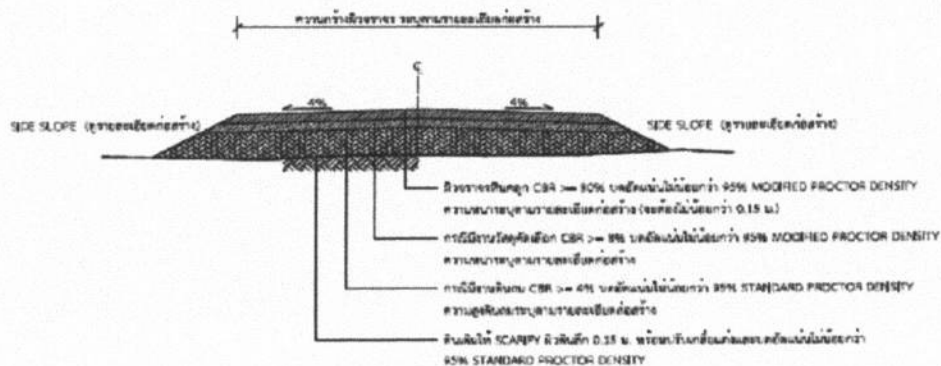

รูปตัดตามขวางถนน

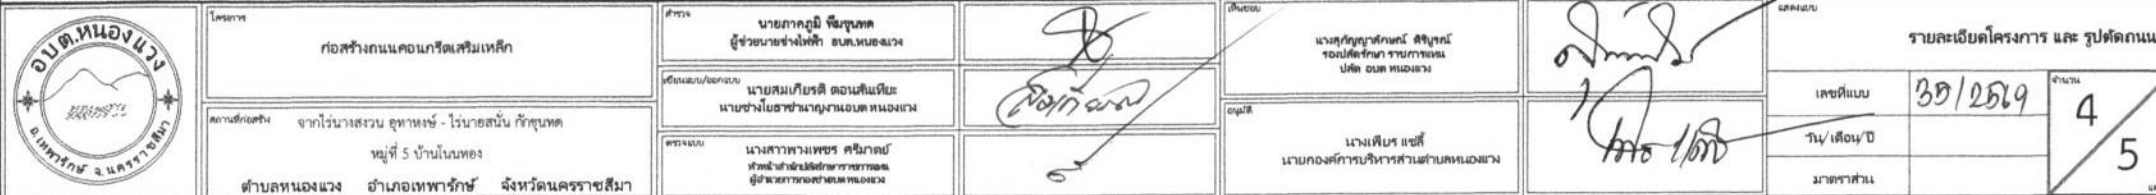



องค์การปกครองส่วนท้องถิ่น
จังหวัดนครราชสีมา

แบบมาตรฐานเลขที่
พ.ร.บ. 03-102

ฉบับ :
มาตรฐานข้อบัญญัติท้องถิ่น

ฉบับที่ :
เรื่อง :






โครงการก่อสร้างของ.....

โครงการ.....
ปริมาณงาน.....
งบประมาณ.....บาท
วันเริ่มสัญญา.....วันสิ้นสุดสัญญา.....
ผู้รับจ้าง.....โทร.....
ผู้ควบคุมงาน.....โทร.....
ผู้ควบคุมงาน.....โทร.....

ขอภัยในความไม่สะดวก

แบบขยายข้อความป้าย

มาตรฐาน 1 : 10

รายละเอียดประกอบแบบ

- โดยผู้รับจ้างต้องปฏิบัติตามข้อกำหนดและเงื่อนไขของแบบ
- ซึ่งได้กำหนดไว้ในแบบ ให้ผู้ควบคุมงานเป็นผู้กำหนด








แบบป้ายประชาสัมพันธ์โครงการ
เลขที่แบบ 35/2569
วัน/เดือน/ปี 5
มาตราส่วน 5