



ประกาศองค์การบริหารส่วนตำบลหนองแวง
เรื่อง ประกาศกำหนดราคากลางโครงการก่อสร้างถนน ค.ส.ล.เส้นหลังศาลาประชาคม หมู่ที่ ๑๙
บ้านเทพประทานพร ตำบลหนองแวง อำเภอนี้พารักษ์ จังหวัดนครราชสีมา

ด้วย องค์การบริหารส่วนตำบลหนองแวง อำเภอนี้พารักษ์ จังหวัดนครราชสีมา ได้จัดทำตาราง
แสดงวงเงินงบประมาณที่ได้รับจัดสรรและราคากลางในงานก่อสร้าง ประจำปีงบประมาณ ๒๕๖๙ โครงการ
ก่อสร้างถนน ค.ส.ล.เส้นหลังศาลาประชาคม หมู่ที่ ๑๙ บ้านเทพประทานพร ตำบลหนองแวง อำเภอนี้พารักษ์
จังหวัดนครราชสีมา เรียบร้อยแล้ว

ดังนั้น เพื่อเป็นการเปิดเผยข้อมูลรายละเอียดค่าใช้จ่ายเกี่ยวกับการจัดซื้อจัดจ้าง ราคากลางและ
การคำนวณราคากลาง ตามมาตรา ๑๐๓/๗ วรรคหนึ่ง และมาตรา ๑๐๓/๘ วรรคหนึ่ง แห่งพระราชบัญญัติ
ประกอบรัฐธรรมนูญว่าด้วยการป้องกันและปราบปรามการทุจริต พ.ศ.๒๕๕๒ แก้ไขเพิ่มเติม (ฉบับที่ ๒) พ.ศ.
๒๕๕๔ จึงประกาศกำหนดราคากลางโครงการก่อสร้างถนน ค.ส.ล.เส้นหลังศาลาประชาคม หมู่ที่ ๑๙ บ้านเทพ
ประทานพร ตำบลหนองแวง อำเภอนี้พารักษ์ จังหวัดนครราชสีมา ประจำปีงบประมาณ ๒๕๖๙

จึงประกาศให้ทราบโดยทั่วกัน

ประกาศ ณ วันที่ ๓๑ เดือน สิงหาคม พ.ศ. ๒๕๖๙



(นางเพียร แซ่ลิ้ม)

นายกองค์การบริหารส่วนตำบลหนองแวง

ตารางแสดงวงเงินงบประมาณที่ได้รับจัดสรรและราคากลางในงานจ้างก่อสร้าง

๑. ชื่อโครงการก่อสร้างถนน ค.ส.ล.เส้นหลังศาลาประชาคม หมู่ที่ ๑๙ บ้านเทพประทานพร ตำบลหนองแขวง อำเภเทพารักษ์ จังหวัดนครราชสีมา

หน่วยงานเจ้าของโครงการ องค์การบริหารส่วนตำบลหนองแขวง อำเภเทพารักษ์ จังหวัดนครราชสีมา

๒. วงเงินงบประมาณที่ได้รับจัดสรร ๒๓๒,๘๐๐.-บาท (-สองแสนสามหมื่นสองพันแปดร้อยบาทถ้วน-)

๓. ลักษณะงาน

โดยสังเขป ดำเนินการงานวางท่อ Ø๐.๖๐ เมตร จำนวน ๗ ท่อน เทริน ยาแนว และเทคอนกรีต ปากท่อ ทั้งสองด้าน ดำเนินการงานขุดรื้อคันทางเดิม กว้าง ๕.๐๐ เมตร ยาว ๗๑ เมตร ลึกเฉลี่ย ๐.๑๕ เมตร หรือมีปริมาณงานขุดรื้อคันทางเดิมแล้วบดทับ ไม่น้อยกว่า ๓๕๕ ตารางเมตร ก่อสร้างถนนคอนกรีตเสริม เหล็กขนาดผิวจราจรกว้าง ๕.๐๐ เมตร ความยาว ๗๑ เมตร หนา ๐.๑๕ เมตร หรือรวมพื้นที่คอนกรีตเสริม เหล็กไม่น้อยกว่า ๓๕๕ ตารางเมตร (ตามแบบที่ อบต.หนองแขวง กำหนด เลขที่ ๓๖/๒๕๖๙)

๔. ราคากลางคำนวณ ณ วันที่ ๑๑ สิงหาคม ๒๕๖๙ เป็นเงิน ๒๘๑,๗๘๔.๙๕ บาท

๕. บัญชีประมาณการราคากลาง

๕.๑ แบบสรุปราคากลางงานก่อสร้างทาง สะพาน และท่อลอดเหลี่ยม

๕.๒ แบบแปลนงานก่อสร้าง

๕.๓ รายละเอียดประมาณราคาก่อสร้าง

๖. รายชื่อคณะกรรมการกำหนดราคากลาง

๖.๑ นายสมเกียรติ ตอนสั้นเทียะ ตำแหน่ง นายช่างโยธาชำนาญงาน

๖.๒ นางแววดาว ถาวรวิจิตร ตำแหน่ง เจ้าพนักงานพัสดุชำนาญงาน

๖.๓ นางสาวนัชชา ฉลุทอง ตำแหน่ง เจ้าพนักงานสาธารณสุขชำนาญงาน

ประธานกรรมการ

กรรมการ

กรรมการ

ส่วนราชการ องค์การบริหารส่วนตำบลหนองแวง อ.เทพารักษ์ จ.นครราชสีมา

ชื่อโครงการ ก่อสร้างถนน ค.ส.ล. เส้น หลังศาลาประชาคม หมู่ที่ 19 บ้านเทพประทานพร

ค.หนองแวง อ.เทพารักษ์ จ.นครราชสีมา

รายละเอียดโครงการ ดำเนินการงานวางท่อ Ø 0.60 เมตร จำนวน 7 ท่อน เทริน ยาแนว และเทคอนกรีตปากท่อ ทั้งสองด้าน ดำเนินการงานขุดหรือคันทางเดิม กว้าง 5 เมตร ยาว 71 เมตร ลึกเฉลี่ย 0.15 เมตร หรือมีปริมาณงานขุดหรือคันทางเดิมแล้วบดทับ ไม่น้อยกว่า 355 ตารางเมตร ก่อสร้างถนนคอนกรีตเสริมเหล็กขนาดผิวจราจรกว้าง 5 เมตร ความยาว 71 เมตร หนา 0.15 เมตร หรือรวมพื้นที่คอนกรีตเสริมเหล็กไม่น้อยกว่า 355 ตารางเมตร ติดตั้งป้ายประชาสัมพันธ์โครงการ จำนวน 1 ป้าย สถานที่ตั้งโครงการ เส้น หลังศาลาประชาคม หมู่ที่ 19 บ้านเทพประทานพรเส้น

ตามแบบสรุปราคากลางก่อสร้างทาง สะพาน และท่อเหลี่ยม เลขที่.....๒๖...../2569 จำนวน 1 แผ่น

ประมาณราคา เมื่อวันที่ 11 สิงหาคม 2569

ราคาน้ำมัน 36.00-36.99 บาท/ลิตร

ลำดับที่	รายการ	ค่าวัสดุ + ค่าแรงงาน (บาท)	Factor F	ค่าก่อสร้างคิดค่า Factor F	หมายเหตุ
1	ประเภทงานอาคาร	-		-	Factor F คิดจาก
2	ประเภทงานทาง	206,829.820	1.3624	281,784.95	- เงินล่วงหน้าจ่าย 0 %
3	ประเภทงานสะพานและท่อลอดเหลี่ยม	-		-	- เงินประกันผลงานหัก 0 %
4	ประเภทงานชลประทาน			-	- ดอกเบี้ยเงินกู้ 6 %
5	ประเภทงานจัดทาสีก่อสร้าง			-	- ภาษีมูลค่าเพิ่ม 7 %
	รวมค่าก่อสร้างเป็นเงินทั้งสิ้น		-	281,784.95	
สรุป	คิดเป็นเงินงบประมาณเพียง			281,784.95	
	(ตัวอักษร)	(สองแสนแปดหมื่นหนึ่งพันเจ็ดร้อยแปดสิบสี่บาทเก้าสิบห้าสตางค์)			
	ขนาด หรือเนื้อที่โครงการ	355.00 ตารางเมตร			
	เฉลี่ยราคาประมาณ	793.76 บาท /ตารางเมตร			

คำสั่ง คณะกรรมการกำหนดราคากลาง ที่ 506/2569 ลงวันที่ 22 กรกฎาคม 2569



ลงชื่อ.....กรรมการ


(นางแววดาว ถาวรวิจิตร)

เจ้าพนักงานพัสดุชำนาญงาน

ลงชื่อ.....ประธานกรรมการ

(นายสมเกียรติ ตอนสั้นเทียะ)

นายช่างโยธาชำนาญงาน

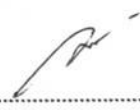

ลงชื่อ.....กรรมการ

(นางสาวนัชชา ฉลุตทอง)

เจ้าพนักงานสารณสุขชำนาญงาน

แบบสรุปราคากลางงานก่อสร้างทาง สะพาน และท่อเหลี่ยม

ส่วนราชการ องค์การบริหารส่วนตำบลหนองแขวง อ.เทพารักษ์ จ.นครราชสีมา

ชื่อโครงการ ก่อสร้างถนน ค.ส.ล. เส้น หลังศาลาประชาคม หมู่ที่ 19 บ้านเทพประทานพร

รายละเอียดโครงการ ดำเนินการงานวางท่อ Ø 0.60 เมตร จำนวน 7 ท่อน เทริน ยาแนว และเทคอนกรีตปากท่อ ทั้งสองด้าน ดำเนินการงานขุดหรือคันทางเดิม กว้าง 5 เมตร ยาว 71 เมตร ลึกเฉลี่ย 0.15 เมตร หรือมีปริมาณงานขุดหรือคันทางเดิมแล้วแต่ที่ ไม่น้อยกว่า 355 ตารางเมตร ก่อสร้างถนนคอนกรีตเสริมเหล็กขนาดผิวจราจรกว้าง 5 เมตร ความยาว 71 เมตร ทน 0.15 เมตร หรือรวมพื้นที่คอนกรีตเสริมเหล็กไม่น้อยกว่า 355 ตารางเมตร คิดตั้งป้ายประชาสัมพันธ์โครงการ จำนวน 1 ป้าย

ประมาณราคา เมื่อวันที่ 11 สิงหาคม 2569

13.30-14.30น

ราคาน้ำมันดีเซลที่อำเภอเมืองเฉลี่ย 36.50 บาท/ลิตร

ลำดับ	รายการ	หน่วย	จำนวน	ราคาต่อหน่วย	ราคาทุน	F_N	ราคาต่อหน่วย $\times F_N$	ราคากลาง
1	งานปรับเกลี่ยคันทางเดิม	ตร.ม.		-	-	-	-	-
2	งานขุดหรือคันทางเดิมแล้วแต่ที่ (ลูกรัง)	ตร.ม.	355.00	11.54	4,096.70	1.3624	15.72	5,581.34
3	งานขุดหรือคันทางเดิมแล้วแต่ที่(หินคลุก)	ตร.ม.	-	-	-	-	-	-
8	งานทรายรองใต้ผิวทางคอนกรีต	ลบ.ม.	17.75	518.41	9,201.78	1.3624	706.28	12,536.51
9	ผิวทางพอร์ตแลนด์ซีเมนต์คอนกรีต ทน 0.15 ม.	ตร.ม.	355.00	501.59	178,064.45	1.3624	683.37	242,595.01
10	Expansion Joint	ม.	- 5.00	233.94	- 1,169.70	1.3624	318.72	- 1,593.60
11	Contraction Joint	ม.	40.00	95.41	3,816.40	1.3624	129.99	5,199.46
12	Longitudinal Joint	ม.	71.00	77.46	5,499.66	1.3624	105.53	7,492.740
13	งานไหล่ทาง (ลูกรัง)	ลบ.ม.	-	-	-	-	-	-
14	งานท่อระบายน้ำขนาด Ø 0.30 x 1.00 ม.	ม.	-	-	-	-	-	-
15	งานท่อระบายน้ำขนาด Ø 0.60 x 1.00 ม.	ม.	7.00	1,045.79	7,320.53	1.3624	1,424.78	9,973.49
16	ป้ายโครงการ	ป้าย			-	-	-	-
					206,829.820		รวม	281,784.95
ตัวอักษร (-สองแสนแปดหมื่นหนึ่งพันเจ็ดร้อยแปดสิบสี่บาทเก้าสิบห้าสตางค์-) คิดเป็นเงิน								281,784.95

① ผลรวมค่างานต้นทุนงานก่อสร้าง

= 206,829.82

② ค่า FACTOR F งานก่อสร้างทาง

= 1.3624

ลงชื่อ.....ประธานกรรมการ

(นายสมเกียรติ ดอนสันเทียะ)

นายช่างโยธาชำนาญงาน

ลงชื่อ.....กรรมการ

(นางแววดาว ถาวรวิจิตร)

เจ้าพนักงานพัสดุชำนาญงาน

ลงชื่อ.....กรรมการ

(นางสาวนัชชา ฉลุทอง)

เจ้าพนักงานสาธารณสุขชำนาญงาน




โครงการก่อสร้างถนน ค.ส.ล.

เส้น หลังศาลาประชาคม หมู่ที่ 19 บ้านเทพประทานพร

ต.หนองแขวง อ.เทพารักษ์ จ.นครราชสีมา

	โครงการ	ก่อสร้างถนนคอนกรีตเสริมเหล็ก		สำรวจ	นายภาคภูมิ พิมพ์เทศ ผู้ช่วยนายช่างใหญ่ อบต.หนองแขวง		นายสุภัทภูมิศักดิ์ สีบุญศรี รองปลัดจังหวัดกาฬสินธุ์ ปลัด อบต.หนองแขวง	เลขที่แบบ	36/2569	จำนวน	1
	สถานที่ก่อสร้าง	เส้น หลังศาลาประชาคม หมู่ที่ 19 บ้านเทพประทานพร		เขียนแบบ/ออกแบบ	นายสมเกียรติ ตอนเค็มเหาะ นายช่างโยธาชำนาญงาน อบต.หนองแขวง		นายเกียรติชัย	วัน/เดือน/ปี			9
	ตำบลหนองแขวง อำเภอเทพารักษ์ จังหวัดนครราชสีมา	ตรวจแบบ	นางสาวพวงเพชร ศรีภักดิ์ หัวหน้างานโยธา/ช่างการช่าง ผู้ช่วยนายช่างใหญ่ อบต.หนองแขวง	นายเกียรติชัย	มาตราส่วน						

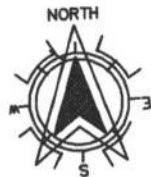


จุดดำเนินการ โครงการ เส้น หลังศาลาประชาคม หมู่ที่ 19 บ้านเทพประทานพร

ที่ตั้งโครงการ



แผนที่ประเทศไทย

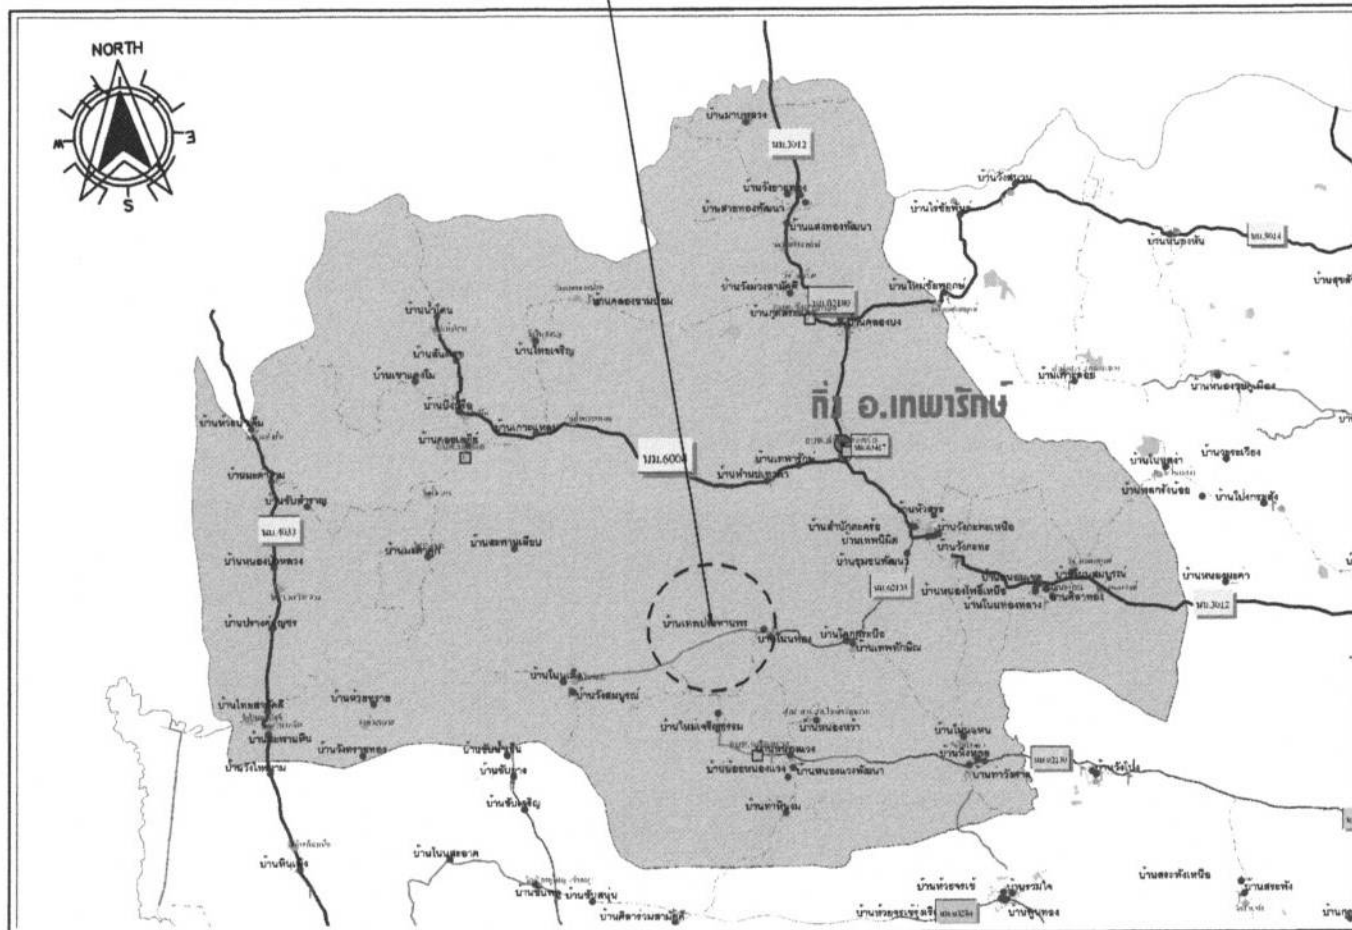

แผนที่ดำเนินการก่อสร้างโดยสังเขป



โครงการ	ก่อสร้างถนนคอนกรีตเสริมเหล็ก
สถานที่ก่อสร้าง	เส้น หลังศาลาประชาคม หมู่ที่ 19 บ้านเทพประทานพร
ตำบลหนองม่วง อำเภอเทพารักษ์ จังหวัดนครราชสีมา	

สำรวจ	นายภาคภูมิ พินทุเทศ ผู้ช่วยนายช่างไฟฟ้า อบต.หนองม่วง
เขียนแบบ/ออกแบบ	นายสมเกียรติ ต่อเน่นทิยะ นายช่างโยธามหาคุณาเขตหนองม่วง
ตรวจแบบ	นางสาวพวงเพชร ศรีภักดิ์ ช่างสำรวจ/เขียนแบบ/การออกแบบ ผู้ชำนาญการชำนาญเขตหนองม่วง

เซ็นชื่อ	
ตำแหน่ง	นายก อบต.หนองม่วง

นางศุภกัญญาทิพย์ ศิริบุค รองปลัดเทศบาลนคร ปัด หนองม่วง
นางทิพย์ แซ่ นายกองค์การบริหารส่วนตำบลหนองม่วง

สารบัญแบบและรายการประกอบแบบ	
เลขที่แบบ	0612569
วัน/เดือน/ปี	2/9
มาตราส่วน	



จุดสิ้นสุด + 71 ม.

จุดเริ่มต้น + 0.00 ม.



ผังบริเวณการก่อสร้าง




	โครงการ	ก่อสร้างถนนคอนกรีตเสริมเหล็ก		สำรวจ	นายภาคภูมิ พิมพ์ทอง ผู้ช่วยนายช่างใหญ่ อบต.หนองม่วง	เขียนแบบ	นางศุภกัญญา สักขะกุล รองปลัดเทศบาลฯ นายก อบต.หนองม่วง	แผนผังก่อสร้างโดยสังเขป			
	สถานที่ก่อสร้าง	เส้น หลังคาถาประชาคม หมู่ที่ 19 บ้านเทพประทานพร		เขียนแบบ/ออกแบบ	นายสมเกียรติ ดอนเนียม นายช่างโยธาชำนาญงาน อบต.หนองม่วง	อนุมัติ	นางเพ็ญ แซ่สี นายกองค์การบริหารส่วนตำบลหนองม่วง	เลขที่แบบ	3612569	จำนวน	3
	ตำบลหนองม่วง อำเภอเทพารักษ์ จังหวัดนครราชสีมา	ตรวจสอบ	นางสาวพวงเพชร ศรีภักดิ์ หัวหน้างานโยธาฯ การช่าง อบต.หนองม่วง		วันที่		วัน/เดือน/ปี		มาตราส่วน	9	

สารบัญ แบบ

ลำดับที่	รายการแบบ	อ้างอิงแบบมาตรฐาน	แผ่นที่	หมายเหตุ
1	ปกหน้า	-	1	
2	สารบัญแบบและรายการประกอบแบบ	-	2	
3	แผนที่ก่อสร้างโดยสังเขป	-	3	
4	ผังบริเวณการก่อสร้าง	-	4	
5	รายละเอียดโครงการ	-	5	
6	แบบแปลนถนน ค.ส.ล.		6	
7	แบบการเสริมเหล็กถนน ค.ส.ล.	แบบเลขที่ ทก.นม.01-202	7	
8	แบบรูปตัดโครงสร้างทาง	แบบเลขที่ ทก.นม.01-202	8	
9	แบบป้ายประชาสัมพันธ์โครงการ และแบบป้ายโครงการ	-	9	

รายการ ประกอบ แบบ

1. ส่วนยุบคอนกรีต (SLUMP) ที่ ใช้ ไม่ มากกว่า 10 ซม.และแรงอัด (COMPRESSIVE STRENGTH) ของแท่งคอนกรีต ตัวอย่างขนาด 15x15x15 ซม.ที่ 28 วันต้องไม่น้อย กว่า240 กก./ ตร.ซม .
 2. วัสดุยารอยต่อคอนกรีต แบบ ยึดหยุ่น ชนิด เฮอร์ออน ตามมอก .479
 3. เหล็ก เสริม ใช้ เหล็ก มาตรฐาน มอก .23 และ มอก .24
 4. ให้ใช้เหล็กตะแกรง WIRE MESH (มอก .737) ขนาด4 มม .๑0.10x0.30 ม .# แทนได้โดยให้ผู้รับจ้างแสดงใบรับรองคุณภาพจากผู้ผลิตและแจ้งขออนุมัติใช้วัสดุก่อนดำเนินการโดย การเปลี่ยนแปลงดังกล่าวไม่มีผลทำให้ระยะเวลาและค่าก่อสร้างเปลี่ยนแปลง
 5. การทำผิวหน้าคอนกรีตให้หยาบให้ทำโดยลากไม้แปรงกวาดจากขอบด้านหนึ่งไปยังขอบอีกด้านหนึ่งโดยร่องที่เกิดจะต้องลึกไม่ เกิน 2 มม .
 6. แผ่น พลาสติก ที่ ใช้ จะ ต้อง หนา อย่าง น้อย 0.07 มม.กว้าง1.20 ม . ยาว เท่ากับ ความ กว้าง ผิว ทาง จราจร ซึ่ง จะ ต้องมี รอย ฉีก ขาด ไม่ เกิน 7% ของ แผ่น พลาสติก ที่ ใช้แผ่น พลาสติก จะ ต้อง โปร่งแสง และ กัน น้ำ ได้
- ระยะ เวลา การ ออกแบบ 20 ปีรับ น้ำ หนัก บรรทุก ไม่ เกิน 12 ตัน ปริมาณ จราจร 100 คัน ต่อ วัน

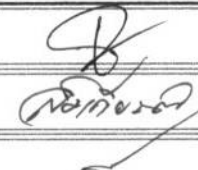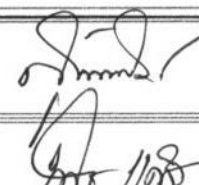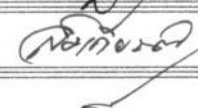	โครงการ ก่อสร้างถนนคอนกรีตเสริมเหล็ก	สำรวจ นายเอกภูมิ ชื่นชุมทด ผู้ช่วยนายช่างให้สี อบ.นครหลวง		1. นายสุภัทราภรณ์ ศิริบุตร์ รองปลัดบริหารราชการส่วน ปศุ อบต.หนองแขว 2. นายพิร แสง นายกองค์การบริหารส่วนตำบลหนองแขว		ผังบริเวณการก่อสร้าง เลขที่แบบ B6/2569 1/4/เดือน/ปี มาตรฐาน	จำนวน 4 9
	สถานที่ก่อสร้าง เส้น หลังศาลาประชาคม หมู่ที่ 19 บ้านเทพประทานพร	3. นายสมเกียรติ ดอนสีเมธิยะ นายช่างโยธาชำนาญงานเขตหนองแขว 4. นางสาวพวงเพชร ศนิมาตย์ ผู้ช่วยนายช่างโยธาเขตหนองแขว					
	ตำบลหนองแขว อำเภอเทพรักษ์ จังหวัดนครราชสีมา						


รายละเอียดของโครงการ

ดำเนินการงานวางท่อ Ø 0.60 เมตร จำนวน 7 ท่อน เทริน ยาแนว และเทคอนกรีตปากท่อ ทั้งสองด้าน ดำเนินการงานขุดรื้อคันทางเดิม กว้าง 5 เมตร ยาว 71 เมตร ลึกเฉลี่ย 0.15 เมตร หรือมีปริมาณงานขุดรื้อคันทางเดิมแล้ววัดทับไม่น้อยกว่า 355 ตารางเมตร ก่อสร้างถนนคอนกรีตเสริมเหล็กขนาดผิวจราจรกว้าง 5 เมตร ความยาว 71 เมตร หนา 0.15 เมตร หรือรวมพื้นที่คอนกรีตเสริมเหล็กไม่น้อยกว่า 355 ตารางเมตร ติดตั้งป้ายประชาสัมพันธ์โครงการ จำนวน 1 ป้าย

หมายเหตุ




- เพื่อให้คุณภาพของวัตถุและงานก่อสร้างเป็นไปตามมาตรฐานงานก่อสร้าง การกำหนดเพื่อทดสอบวัสดุและค่าใช้จ่ายในการดำเนินการทดสอบวัสดุ เป็นความรับผิดชอบของผู้รับจ้าง
- แบบรูปและรายละเอียดการก่อสร้างสามารถปรับเปลี่ยนได้ตามความเหมาะสม
- ระดับงานก่อสร้างผู้ควบคุมงานหรือคณะกรรมการตรวจการจ้างเป็นผู้กำหนด
- ในการดำเนินการก่อสร้าง งานผิวทางคอนกรีตเสริมเหล็ก ดำเนินการก่อสร้างโดยใช้คอนกรีตที่ประกอบด้วยปูนซีเมนต์ ปอร์ตแลนด์เป็นส่วนผสมกับน้ำ วัสดุชนิดเม็ดหยาบและวัสดุชนิดเม็ดละเอียดตามอัตราส่วนที่ได้กำหนดไว้ (ผิวจราจรคอนกรีตให้ใช้คอนกรีตที่มีกำลังอัดไหลของแท่งคอนกรีตตัวอย่าง รูปลูกบาศก์ $15 \times 15 \times 15$ เซนติเมตรอายุ 28 วัน ไม่น้อยกว่า 240 กิโลกรัมต่อตารางเซนติเมตรโดยมีเหล็กที่จะเสริมคอนกรีตอยู่ในตำแหน่งที่ถูกต้องตามแบบก่อสร้างแบบเลขที่ ทด-1-201)
- การเตรียมสถานที่ก่อสร้างการเกรดปรับพร้อมบดทับแน่นพื้นทางเดิม ทหารรองพื้น แบบหล่อคอนกรีต และการติดตั้งแบบหล่อคอนกรีต การหล่อผิวจราจรคอนกรีต การวางเหล็กเสริม รอยต่อผิวจราจร และการอุดรอยต่อผิวจราจร การแต่งผิวคอนกรีต การบ่มคอนกรีต ให้เป็นไปตามหลักวิชาช่างที่ดี
- หน่วยวัด
 - งานทหารรองได้ผิวจราจรคอนกรีต หน่วยวัดปริมาณมีหน่วยเป็นลูกบาศก์เมตร ให้หมายถึงลูกบาศก์เมตร
 - งานไหล่ทางหน่วยวัดปริมาณมีหน่วยเป็นลูกบาศก์เมตร ให้หมายถึงลูกบาศก์เมตร
 - งานผิวทางหินคูกหน่วยวัดปริมาณมีหน่วยเป็นลูกบาศก์เมตรให้หมายถึงลูกบาศก์เมตร (แน่น)
 - ค่าเฉลี่ยให้เป็นไปตามดุลพินิจของช่าง หรือตุลย์พินิจคณะกรรมการตรวจรับพัสดุ
- ในงานก่อสร้างให้ผู้รับจ้างใช้เหล็กที่ผลิตภายในประเทศไทยไม่น้อยกว่าร้อยละ 90 ของปริมาณเหล็กที่ต้องใช้ทั้งหมดตามสัญญาถ้าหากมีการเปลี่ยนแปลงกฎระเบียบข้อบังคับหนังสือสั่งการใดที่เกี่ยวข้องกับการจัดซื้อจัดจ้างภาครัฐให้ผู้รับจ้างดำเนินการตามกฎหมายระเบียบข้อบังคับหนังสือสั่งการใดที่เกี่ยวข้องกับการจัดซื้อจัดจ้างภาครัฐที่เปลี่ยนแปลง
- ให้ผู้รับจ้างดำเนินการตามกฎหมายระเบียบข้อบังคับหนังสือสั่งการใดที่เกี่ยวข้องกับการจัดซื้อจัดจ้างภาครัฐ
- ป้ายที่นำมาใช้ในโครงการสามารถกำหนดใหม่ภายหลังในระหว่างดำเนินการก่อสร้างตามสัญญาจ้างได้

	โครงการ	ก่อสร้างถนนคอนกรีตเสริมเหล็ก	สำรวจ	นายภาคภูมิ ชื่นชุมทด ผู้ช่วยนายช่างไฟฟ้า อบต.หนองแขม	ดินแบบ	นายสุกัญญาภรณ์ ศิริบุรณ รองปลัดเทศบาลนครเมือง ปลัด อบต.หนองแขม	รายละเอียดโครงการ เลขที่แบบ 36/2569 วันที่ เดือน ปี 5/9 หนา 1/1
	สถานที่ก่อสร้าง	เส้น หลังศาลาประชาคม หมู่ที่ 19 บ้านเทพประทานพร	ผู้ควบคุม/ออกแบบ	นายสมเกียรติ ดอนสีนเฒะ นายช่างโยธาชำนาญงานเขตหนองแขม	อนุมัติ	นางเป็ญ แซ่สี นายกองค์การบริหารส่วนตำบลหนองแขม	
	ตำบล/แขวง	ตำบลหนองแขม อำเภอเทพรักษ์ จังหวัดนครราชสีมา	ตรวจสอบ	นางสาวพารพพร คณิกข หัวหน้าช่างโยธาชำนาญงานเขต ผู้อำนวยการเขตหนองแขม			

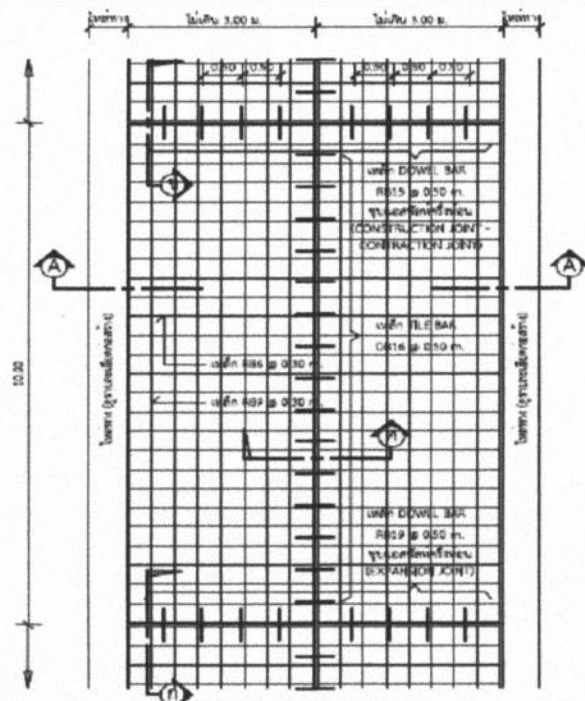

รายการประกอบแบบ

- [illegible]

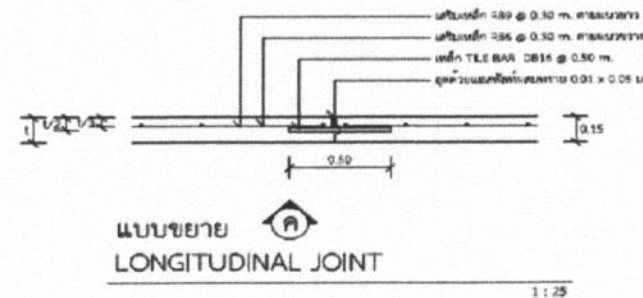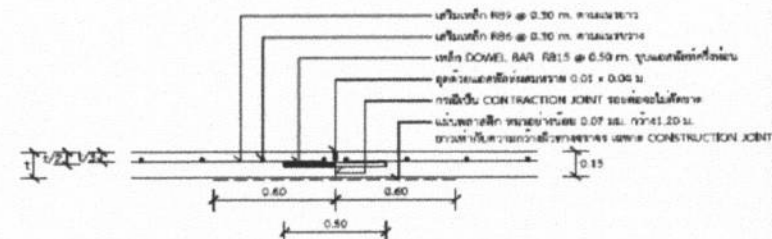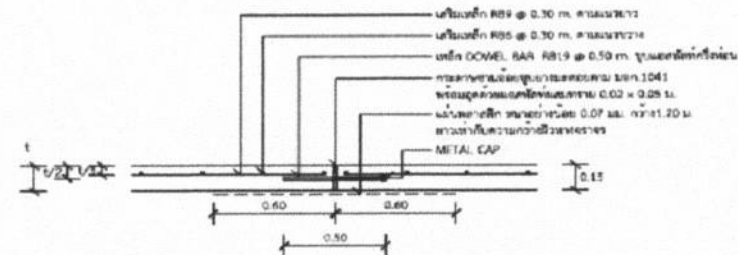

* วัสดุและวิธีการดำเนินการก่อสร้างจะต้องเป็นไปตามมาตรฐานการก่อสร้างของ ป.ศ. 2550 เฉพาะในส่วนที่เกี่ยวข้องเท่านั้น



องค์การปกครองส่วนท้องถิ่น
จังหวัดนครราชสีมา

แบบมาตรฐานเลขที่
ทอ.บม. 01-202

ขนาดรูปถ่าย ก.ข.ค. พว. 0.15 ม.
ขนาดกว้างมิลลิ 4.00 ม. ไม่เกิน 6.00 ม.








เอกสาร

ก่อสร้างถนนคอนกรีตเสริมเหล็ก

สถานะเอกสาร

สิ้น หลังศาลาประชาคม หมู่ที่ 19 บ้านเทพประทานพร

ตำบลหนองแวง อำเภอเทพารักษ์ จังหวัดนครราชสีมา


สํานัก	นายภาณุพงศ์ พิพัฒบุตร ผู้ช่วยนายกฯจังหวัดฯ อบต.หนองแขว
พิธีกรและผู้ดำเนินรายการ	นายสมเกียรติ ตองนันทินเยยะ นายกฯฝ่ายสาธารณสุข อบต.หนองแขว
ผู้ดำเนินรายการ	นางสาวพวงเพชร ศรีมาตย์ เจ้าหน้าที่ประชาสัมพันธ์ฯ อบต.หนองแขว ผู้ช่วยนายกฯ อบต.หนองแขว

นางศุภกัญญาทิพย์ สิริขันธ์
รองอธิบดีกรมการขนส่ง
ทางบก สดท.หนองแขวง

นางเพ็ญ แซ่สี
นางกองสวัสดิการหาร้านค้าหนองแขวง

James
1/10/70

แบบการเสริมเหล็กถนน ค.ส.ล.		
เลขที่แบบ	96/2569	7 9
วัน/เดือน/ปี		
มาตราส่วน		

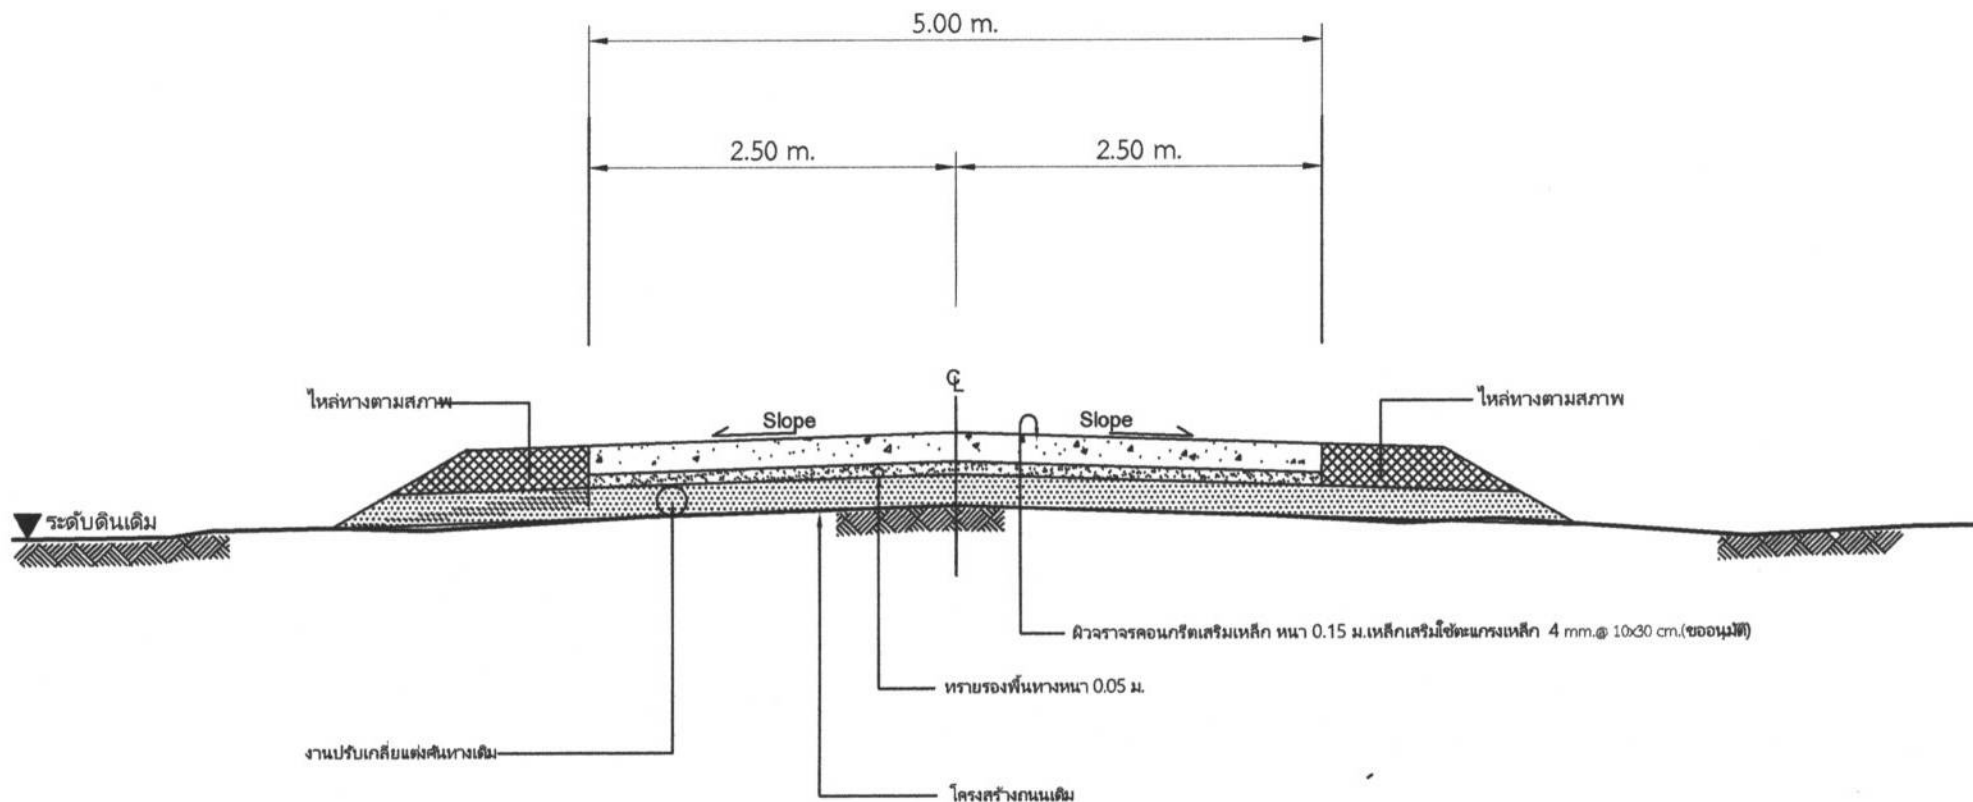

รูปตัดโครงสร้างทางคัดลอกในส่วนที่จะดำเนินการก่อสร้าง

NOT TO SCALE

(แบบเลขที่ ทถ.นม.01-202)

	โครงการ	ก่อสร้างถนนคอนกรีตเสริมเหล็ก	สำรวจ	นายภาคภูมิ ชื่นชุมทด ผู้ชำนาญช่างไม้ หัก อบต.หนองหวะ	ตรวจสอบ	นางศุภกัญญา ภัททวงศ์ รองปลัดศึกษาธิการกรม ปศุสัตว์ อบต.หนองหวะ	แบบรูปตัดโครงสร้างทาง เลขที่แบบ 36/2569 14/เดือน/ปี 8/9
	สถานที่ก่อสร้าง	เส้นทางสายประชาคม หมู่ที่ 19 บ้านหนองหวะ	เขียนแบบ/ออกแบบ	นายสมเกียรติ ดอนเนินตะเภา นายช่างโยธาชำนาญงาน อบต.หนองหวะ	อนุมัติ	นางเพ็ญ แซ่สี นายกองค์การบริหารส่วนตำบลหนองหวะ	
	ตำบลหนองหวะ อำเภอเทพารักษ์ จังหวัดนครราชสีมา	ตรวจแบบ	นางสาวพวงเพชร ศิริภักดิ์ หัวหน้าสำนักงานโยธาธิการและ ผังเมือง อบต.หนองหวะ				



องค์การปกครองส่วนท้องถิ่น
จังหวัดนครราชสีมา

แบบมาตรฐานเลขที่
พ.บ. 05-102

ส่วน
มาตรฐานอำเภอประจักษ์ศิลปาคม

นายอำเภอ นายอำเภอ






โครงการก่อสร้างของ.....

โครงการ.....

บริเวณงาน.....

งบประมาณ.....บาท

วันเริ่มสัญญา.....วันสิ้นสุดสัญญา.....

ผู้รับจ้าง.....โทร.....

ผู้ควบคุมงาน.....โทร.....

ผู้ควบคุมงาน.....โทร.....

ขอภัยในความไม่สะดวก

แบบขยายข้อความป้าย

มาตรฐาน 1 : 30

รายละเอียดประกอบแบบ

- ข้อบัญญัติว่าด้วยความเหมาะสมของที่ตั้งโครงการและบริเวณก่อสร้าง
 - ตัวชี้แจงให้เจ้าหน้าที่มีความเหมาะสมในการดำเนินงาน
 - คำแนะนำการติดต่อโครงการ และรายละเอียดอื่น
- ที่ได้กำหนดไว้ในแบบ ให้ผู้ควบคุมงานเป็นผู้กำหนด



โครงการ
ก่อสร้างถนนคอนกรีตเสริมเหล็ก

สถานที่ตั้ง
เส้น หลังคาถาประชาคม หมู่ที่ 19 บ้านเทพประทานพร

ตำบลหนองแขม อำเภอพิบูลย์รักษ์ จังหวัดนครราชสีมา

สำรวจ
นายภาคภูมิ พิมพ์เทศ
ผู้ช่วยนายอำเภอ อบต.หนองแขม

เขียนแบบ/ออกแบบ
นายสมเกียรติ ดอนเพ็ญ
นายช่างโยธาชำนาญงาน อบต.หนองแขม

ตรวจสอบ
นางสาวพวงเพชร ศิริภักดิ์
หัวหน้างานโยธา อบต.หนองแขม




แบบป้ายประชาสัมพันธ์โครงการ
และแบบขยายโครงการ

เลขที่แบบ 3612069

วัน/เดือน/ปี 9/9

มาตรฐาน 9