



ประกาศองค์การบริหารส่วนตำบลหนองแวง
เรื่อง ประกาศกำหนดราคากลางโครงการก่อสร้างถนนหินคลุก จากสามแยกไธเนียง -
สามแยกป่าสาธารณะ หมู่ที่ ๔ บ้านโคกกระบือ อำเภอเทพารักษ์ จังหวัดนครราชสีมา
ตำบลหนองแวง อำเภอเทพารักษ์ จังหวัดนครราชสีมา

ด้วย องค์การบริหารส่วนตำบลหนองแวง อำเภอเทพารักษ์ จังหวัดนครราชสีมา ได้จัดทำตาราง
แสดงวงเงินงบประมาณที่ได้รับจัดสรรและราคากลางในงานก่อสร้าง ประจำปีงบประมาณ ๒๕๖๙ โครงการ
ก่อสร้างถนนหินคลุก จากสามแยกไธเนียง - สามแยกป่าสาธารณะ หมู่ที่ ๔ บ้านโคกกระบือ อำเภอ
เทพารักษ์ จังหวัดนครราชสีมา ตำบลหนองแวง อำเภอเทพารักษ์ จังหวัดนครราชสีมา เรียบร้อยแล้ว

ดังนั้น เพื่อเป็นการเปิดเผยข้อมูลรายละเอียดค่าใช้จ่ายเกี่ยวกับการจัดซื้อจัดจ้าง ราคากลางและ
การคำนวณราคากลาง ตามมาตรา ๑๐๓/๗ วรรคหนึ่ง และมาตรา ๑๐๓/๘ วรรคหนึ่ง แห่งพระราชบัญญัติ
ประกอบรัฐธรรมนูญว่าด้วยการป้องกันและปราบปรามการทุจริต พ.ศ.๒๕๕๒ แก้ไขเพิ่มเติม (ฉบับที่ ๒) พ.ศ.
๒๕๕๔ จึงประกาศกำหนดราคากลางโครงการก่อสร้างถนนหินคลุก จากสามแยกไธเนียง - สามแยกป่า
สาธารณะ หมู่ที่ ๔ บ้านโคกกระบือ ตำบลหนองแวง อำเภอเทพารักษ์ จังหวัดนครราชสีมา ประจำปี
งบประมาณ ๒๕๖๙

จึงประกาศให้ทราบโดยทั่วกัน

ประกาศ ณ วันที่ ๔ เดือน กันยายน พ.ศ. ๒๕๖๙

(นางเพียร แซ่ลี)

นายกองค์การบริหารส่วนตำบลหนองแวง



ตารางแสดงวงเงินงบประมาณที่ได้รับจัดสรรและราคากลางในงานจ้างก่อสร้าง



๒. วงเงินงบประมาณที่ได้รับจัดสรร ๔๔๔,๔๐๐.-บาท (-สี่แสนเก้าหมื่นเก้าพันเก้าร้อยบาทถ้วน-)

๓. ลักษณะงาน

โดยสังเขป...๑. ดำเนินการงานขุดรื้อคันทางเดิม กว้าง ๕ เมตร ยาว ๕๓๕ เมตร ลึกเฉลี่ย ๐.๑๕ เมตร หรือมีปริมาณงานขุดรื้อคันทางเดิมแล้วบดทับ ไม่น้อยกว่า ๒,๖๗๕ ตารางเมตร แล้วบดทับแน่น แล้วลงพื้นทางหินคลุก กว้าง ๕ เมตร ยาว ๕๓๕ เมตร หนาเฉลี่ย ๐.๑๕ เมตร หรือมีปริมาณหินคลุกไม่น้อยกว่า ๔๐๑.๒๕ ลูกบาศก์เมตร แล้วบดทับแน่น ติดตั้งป้ายประชาสัมพันธ์โครงการ จำนวน ๑ ป้าย (ตามแบบที่องค์การบริหารส่วนตำบลหนองแวง กำหนดเลขที่ ๔๖/๒๕๖๔)

๔. ราคากลางคำนวณ ณ วันที่ ๒๔ สิงหาคม ๒๕๖๔ เป็นเงิน ๕๐๔,๔๑๒.๕๒.-บาท

๕. บัญชีประมาณการราคากลาง

๕.๑ แบบสรุปราคากลางงานก่อสร้างทาง สะพาน และท่อลอดเหลี่ยม

๕.๒ แบบแปลนงานก่อสร้าง

๕.๓ รายละเอียดประมาณราคาก่อสร้าง

๖. รายชื่อคณะกรรมการกำหนดราคากลาง

๖.๑ นายสมเกียรติ ตอนสั้นเที่ยะ ตำแหน่ง นายช่างโยธาชำนาญงาน

๖.๒ นายวิทยา ศิริบูรณ์ ตำแหน่ง หัวหน้าการเงินและบัญชี

๖.๓ นางสาวดารณี ธนังคานนท์ ตำแหน่ง นักวิชาการศึกษาชำนาญการ

ประธานกรรมการ
กรรมการ
กรรมการ/เลขานุการ

แบบสรุปราคากลางงานก่อสร้างทาง สะพาน และท่อเหลี่ยม

ส่วนราชการ องค์การบริหารส่วนตำบลหนองแขว อ.เทพารักษ์ จ.นครราชสีมา

ชื่อโครงการ/กิจกรรม โครงการก่อสร้างถนนหินคลุก หมู่ที่ 4 บ้านโคกกระบือ

รายละเอียดโครงการ ดำเนินการงานขุดหรือคันทางเดิม กว้าง 5 เมตร ยาว 535 เมตร ลึกเฉลี่ย 0.15 เมตร หรือมีปริมาณงานขุดหรือคันทางเดิมแล้วบดทับ ไม่น้อยกว่า 2,675 ตารางเมตร แล้วบดทับแน่น แล้วลงพื้นทางหินคลุก กว้าง 5 เมตร ยาว 535 เมตร หนาเฉลี่ย 0.15 เมตร หรือมีปริมาณหินคลุกไม่น้อยกว่า 401.25 ลูกบาศก์เมตร แล้วบดทับแน่น คิดตั้งป้ายประชาสัมพันธ์โครงการ จำนวน 1 ป้าย

ประมาณราคา เมื่อวันที่ 28/8/2569

เวลา 09.00-10.00

ราคาดัชนีเฉลี่ย 38.00-38.99บาท/ลิตร

ลำดับ	รายการ	หน่วย	จำนวน	ราคาต่อหน่วย	ราคาทุน	F_N	ราคาต่อหน่วย $\times F_N$	ราคากลาง
1	งานปรับเกลี่ยแต่งคันทางเดิม	ตร.ม.		-	-	-	-	-
2	งานขุดหรือคันทางเดิมแล้วบดทับ	ตร.ม.	2,675.00	11.74	31,404.50	1.3624	15.99	42,785.49
3	งานขุดหรือคันทางเดิมแล้วบดทับ(หินคลุก)	ตร.ม.	-	-	-	-	-	-
4	งานตัด - ขึ้นรูปคันทาง แล้วบดทับ	ลบ.ม.			-	-	-	-
5	งานดินถมคันทาง	ลบ.ม.			-	-	-	-
6	งานพื้นทาง (หินคลุก) หนา 0.15 ม.	ลบ.ม.	401.25	845.36	339,200.70	1.3624	1,151.72	462,127.03
7	งานทรายรองใต้ผิวทางคอนกรีต	ลบ.ม.						
8	ผิวทางพอร์ตแลนด์ซีเมนต์คอนกรีต หนา 0.15 ม.	ตร.ม.						
9	Expansion Joint	ม.						
10	Contraction Joint	ม.						
11	Longitudinal Joint	ม.						
12	งานไหล่ทาง (ลูกรัง)	ลบ.ม.	-		-	-	-	-
13	งานท่อระบายน้ำขนาด $\varnothing$ 0.30 x 1.00 ม.	ม.	-	-	-	-	-	-
14	งานท่อระบายน้ำขนาด $\varnothing$ 0.40 x 1.00 ม.	ม.	-	-	-	-	-	-
15	ป้ายโครงการ	ป้าย			-	-	-	-
					370,605.200		รวม	504,912.52
ตัวอักษร (-ห้าแสนสี่พันเก้าร้อยสิบสองบาทห้าสิบสองสตางค์-)							คิดเป็นเงิน	504,912.52

① ผลรวมค่างานต้นทุนงานก่อสร้าง

= 370,605.20

② ค่า FACTOR F งานก่อสร้างทาง

= 1.3624

ลงชื่อ.....ประธานกรรมการ

(นายสมเกียรติ ตอนสันเทียะ)

นายช่างโยธาชำนาญงาน

ลงชื่อ.....กรรมการ

(นายวิทยา ศิริบุญ)

หัวหน้าฝ่ายการเงินและบัญชี

ลงชื่อ.....กรรมการ

(นางสาวดารณี ธำรงคามนธ์)

นักวิชาการศึกษาชำนาญการ

ส่วนราชการ องค์การบริหารส่วนตำบลหนองแวง อ.เทพารักษ์ จ.นครราชสีมา

ชื่อโครงการ โครงการก่อสร้างถนนหินคลุก หมู่ที่ 4 บ้านโคกกระบือ

ต.หนองแวง อ.เทพารักษ์ จ.นครราชสีมา

รายละเอียดโครงการ ดำเนินการงานขุดรื้อคันทางเดิม กว้าง 5 เมตร ยาว 535 เมตร ลึกเฉลี่ย 0.15 เมตร หรือมีปริมาณงานขุดรื้อคันทางเดิมแล้วบดทับ ไม่น้อยกว่า 2,675 ตารางเมตร แล้วบดทับแน่น แล้วลงพื้นทางหินคลุก กว้าง 5 เมตร ยาว 535 เมตร หนาเฉลี่ย 0.15 เมตร หรือมีปริมาณหินคลุกไม่น้อยกว่า 401.25 ลูกบาศก์เมตร แล้วบดทับแน่น ติดตั้งป้ายประชาสัมพันธ์โครงการ จำนวน 1 ป้าย

สถานที่ตั้งโครงการ จากสามแยกไร่นายเชียง แสกระโทก - สามแยกป่าสาธารณะ หมู่ที่ 4 บ้านโคกกระบือ

ตามแบบสรุปราคากลางก่อสร้างทาง สะพาน และท่อเหลี่ยม เลขที่.....⁴⁶...../2569 จำนวน 1 แผ่น


ประมาณราคา เมื่อวันที่ 28/8/2569

เวลา 09.00-10.00น.

ราคาน้ำมันดีเซลที่อำเภอเมืองเฉลี่ย 38.00-38.99 บาท/ลิตร


ลำดับที่	รายการ	ค่าวัสดุ + ค่าแรงงาน (บาท)	Factor F	ค่าก่อสร้างคิดค่า Factor F	หมายเหตุ
1	ประเภทงานอาคาร	-		-	Factor F คิดจาก
2	ประเภทงานทาง	370,605.200	1.3624	504,912.52	- เงินล่วงหน้าจ่าย 0 %
3	ประเภทงานสะพานและท่อลอดเหลี่ยม	-		-	- เงินประกันผลงานหัก 0 %
4	ประเภทงานชลประทาน			-	- ดอกเบี้ยเงินกู้ 6 %
5	ประเภทงานจัดทาสড়ก่อสร้าง			-	- ภาษีมูลค่าเพิ่ม 7 %
	รวมค่าก่อสร้างเป็นเงินทั้งสิ้น		-	504,912.52	
สรุป	คิดเป็นเงินงบประมาณเพียง			504,912.52	
	(ตัวอักษร)	(ห้าแสนสี่พันเก้าร้อยสิบสองบาทห้าสิบสองสตางค์)			
ขนาด หรือเนื้อที่โครงการ		2,675.00 ตารางเมตร			
เฉลี่ยราคาประมาณ		188.75 บาท /ตารางเมตร			

คำสั่ง คณะกรรมการกำหนดราคากลาง ที่ 605/2569 ลงวันที่ 28 สิงหาคม 2569

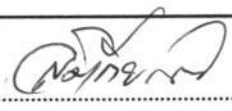ลงชื่อ..........ประธานกรรมการ

(นายสมเกียรติ ตอนสั้นเหี้ยะ)

นายช่างโยธา ชำนาญงาน

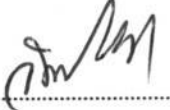ลงชื่อ..........กรรมการ


(นายวิทยา ศิริบุญ)

หัวหน้าฝ่ายการเงินและบัญชี

ลงชื่อ..........กรรมการ

(นางสาวดารณี ชนังคานนท์)

นักวิชาการศึกษาชำนาญการ

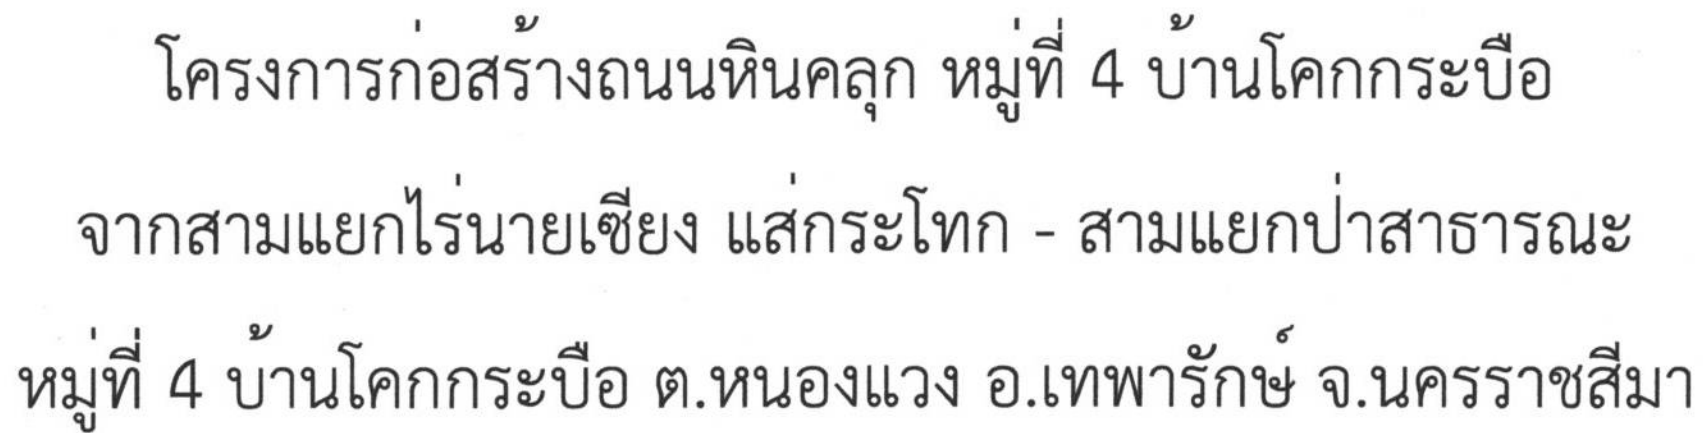[illegible]






ที่ตั้งโครงการ



แผนที่ประเทศไทย

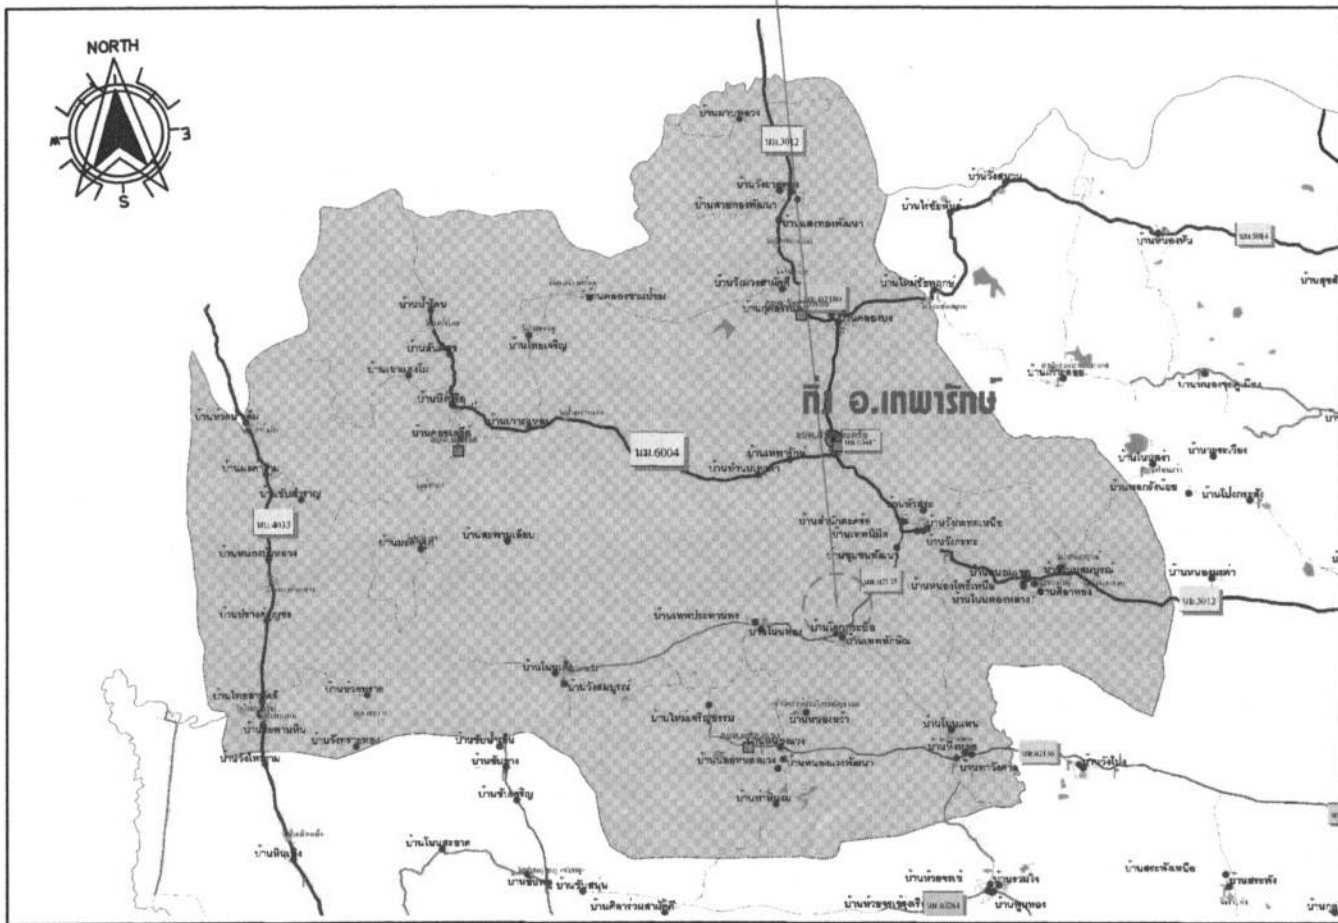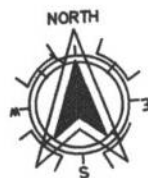

แผนที่ดำเนินการก่อสร้างโดยสังเขป



โครงการ ก่อสร้างถนน หินคลุก ดำเนินการ จากสามแยกไทรน้อยเขียง แลกระโทก - สามแยกป่าสาธณะ หมู่ที่ 4 บ้านโคกกระเบื้อง ตำบลหนองนาง อำเภเทพารักษ์ จังหวัดนครราชสีมา	ดำรง นายภาคภูมิ คุ้มบุบผ ผู้ช่วยนายช่างให้ทำ อบต.หนองนาง เขียนแบบ/ลงดวง นายสมเกียรติ ดอนสันเทียะ นายช่างโยธาชำนาญงาน อบต.หนองนาง ตรวจ/รับ นางสาวพวงเพชร ศรีมาตย์ ผู้บังคับส่วน/ผู้ตรวจราชการ ผู้รับผิดชอบโครงการ อบต.หนองนาง	เขียน นางสุกัญญาอักษร ศิริบุญ รองปลัดอำเภอ รักษาการผอ. ปลัด อบต.หนองนาง อนุมัติ นางเพ็ญ แซ่สี นายกองค์การบริหารส่วนตำบลหนองนาง	แผนที่ดำเนินการก่อสร้างโดยสังเขป <table border="1"> <tr> <td>เลขที่แบบ</td> <td>A6/2569</td> <td>จำนวน</td> <td>2</td> </tr> <tr> <td>วัน/เดือน/ปี</td> <td></td> <td></td> <td>5</td> </tr> <tr> <td>มาตราส่วน</td> <td></td> <td></td> <td></td> </tr> </table>	เลขที่แบบ	A6/2569	จำนวน	2	วัน/เดือน/ปี			5	มาตราส่วน			
เลขที่แบบ	A6/2569	จำนวน	2												
วัน/เดือน/ปี			5												
มาตราส่วน															



จุดเริ่มต้น+0.00ม.




จุดสิ้นสุด + 535 ม.

ผังบริเวณการก่อสร้าง


	มาตราส่วน		มาตราส่วน							

ปริมาณงาน และการดำเนินการ

ดำเนินการงานขุดหรือคันทางเดิม กว้าง 5 เมตร ยาว 535 เมตร ลึกเฉลี่ย 0.15 เมตร หรือมีปริมาณงานขุดหรือคันทางเดิมแล้วบดทับ ไม่น้อยกว่า 2,675 ตารางเมตร แล้วบดทับแน่น แล้วลงพื้นทางหินคลุก กว้าง 5 เมตร ยาว 535 เมตร หนาเฉลี่ย 0.15 เมตร หรือมีปริมาณหินคลุก ไม่น้อยกว่า 401.25 ลูกบาศก์เมตร แล้วบดทับแน่น ติดตั้งป้ายประชาสัมพันธ์โครงการ จำนวน 1 ป้าย

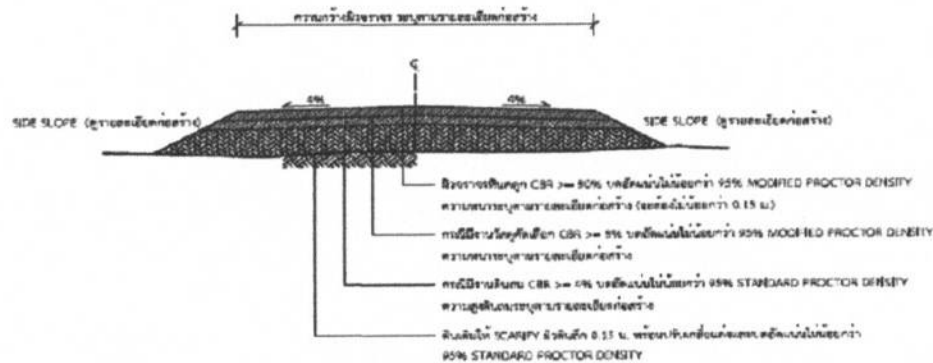

รูปตัดตามขวางถนนหินคลุก

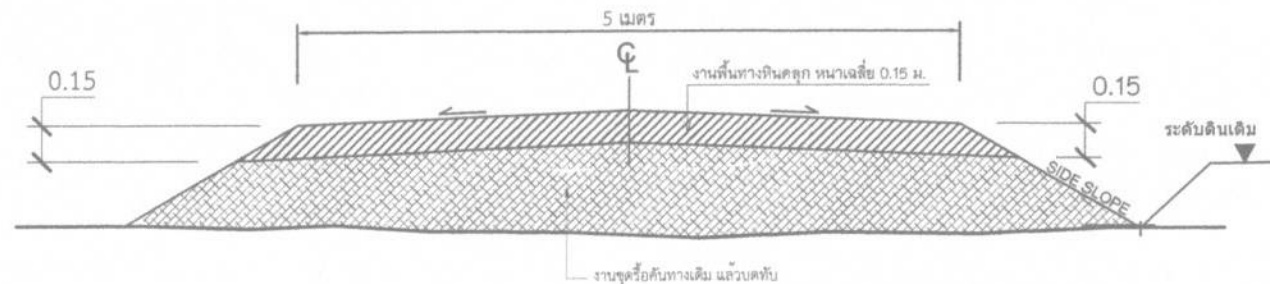

*คิดและวิธีการดำเนินการก่อสร้างจะต้องเป็นไปตามมาตรฐานทางหลวงของชน.ท. 2550 และในกว่าจะเข้าจะเข้า

รายการประกอบแบบ

1. คุณสมบัติของวัสดุ ประกอบด้วยการใช้วัสดุในแบบและวิธีการก่อสร้างตามที่ให้เป็นไปตามมาตรฐานทางหลวงของชน.ท. 2550

- นก 201-2550
- นก 202-2550
- นก 203-2550
- นก 204-2550
- นก 205-2550
- นก 206-2550

(เฉพาะในส่วนที่เกี่ยวข้องเท่านั้น)



องค์กรปกครองส่วนท้องถิ่น
จังหวัดนครราชสีมา

แบบมาตรฐานเลขที่
ทล.ฉ. 01-105

ส่วน

มาตรฐานถนนหินคลุก

หน้าปก

หน้าปก

รูปตัดตามขวางถนน

รายละเอียดโครงการ และ รูปตัดถนน

เลขที่แบบ 46/2569

วัน/เดือน/ปี

มาตราส่วน

จำนวน 4

จำนวน 5

จำนวน 5

จำนวน 5



โครงการ
ก่อสร้างถนน ถนนหินคลุก

จากสามแยกในนายเชียง แก้วระโท - สามแยกป่าสาธณะ
หมู่ที่ 4 บ้านโคกกระบือ
ตำบลหนองม่วง อำเภอเทพารักษ์ จังหวัดนครราชสีมา

สำรวจ
นางสาวกัญญา พิมพ์เทศ
ผู้ช่วยนายช่างสำรวจ อบต.หนองม่วง

เขียนแบบ/ออกแบบ
นายสมเกียรติ ดอนดีน๊ะ
นายช่างโยธาชำนาญงาน อบต.หนองม่วง

ตรวจสอบ
นายสาวิตร พงษ์พร
ผู้ช่วยนายช่างสำรวจ อบต.หนองม่วง





องค์การปกครองส่วนท้องถิ่น
จังหวัดนครราชสีมา

แบบมาตรฐานเลขที่
ทอ.บม. 08-102

ฉบับ
มาตรฐานป้องกันและลดผลกระทบ

ภาคส่วน
ฉบับที่ 1


ทอ.บม. 08-102

ชื่อแบบ

ฉบับ

เล่มที่ 1
จำนวน 1

โครงการก่อสร้างของ.....

โครงการ.....

ปริมาณงาน.....

งบประมาณ.....บาท

วันเริ่มสัญญา.....วันสิ้นสุดสัญญา.....

ผู้รับจ้าง.....โทร.....

ผู้ควบคุมงาน.....โทร.....

ผู้ควบคุมงาน.....โทร.....

ขอภัยในความไม่สะดวก

แบบขยายข้อความป้าย

มาตรฐาน 1 : 10

รายละเอียดประกอบแบบ

- ระบุข้อความตามความเหมาะสมจะติดตั้งบนเสาหรือกำแพงก่อสร้าง
- ตัวอักษรให้ใช้ขนาดความเหมาะสมสามารถมองเห็นได้ชัดเจน
- ตำแหน่งการติดตั้งป้ายโครงการ และรายละเอียดอื่น

ที่ไม่ได้กำหนดไว้ในแบบ ให้ผู้ควบคุมงานเป็นผู้กำหนด



โครงการ
ก่อสร้าง





ขยายป้าย
เลขที่แบบ 46/2569
วัน/เดือน/ปี
มาตรฐาน
จำนวน 6
เล่มที่ 6