



ประกาศองค์การบริหารส่วนตำบลหนองแวง
เรื่อง ประกาศกำหนดราคากลาง
โครงการก่อสร้างถนนหินคลุก จากไร่นางประเสริฐ ขลังวิเชียร ถึง นานางสงวน อุทาหงส์
หมู่ที่ ๕ บ้านโนนทอง ตำบลหนองแวง อำเภอเทพารักษ์ จังหวัดนครราชสีมา

ด้วย องค์การบริหารส่วนตำบลหนองแวง อำเภอเทพารักษ์ จังหวัดนครราชสีมา ได้จัดทำตารางแสดง
วงเงินงบประมาณที่ได้รับจัดสรรและราคากลางในงานจ้างก่อสร้าง ประจำปีงบประมาณ ๒๕๖๙ โครงการก่อสร้างถนนหิน
คลุก จากไร่นางประเสริฐ ขลังวิเชียร ถึง นานางสงวน อุทาหงส์ หมู่ที่ ๕ บ้านโนนทอง ตำบลหนองแวง อำเภอเทพารักษ์
จังหวัดนครราชสีมา

ดังนั้น เพื่อเป็นการเปิดเผยข้อมูลรายละเอียดค่าใช้จ่ายเกี่ยวกับการจัดซื้อจัดจ้าง ราคากลางและการ
คำนวณราคากลาง ตามมาตรา ๑๐๓/๗ วรรคหนึ่ง และมาตรา ๑๐๓/๘ วรรคหนึ่ง แห่งพระราชบัญญัติประกอบ
รัฐธรรมนูญว่าด้วยการป้องกันและปราบปรามการทุจริต พ.ศ. ๒๕๕๒ แก้ไขเพิ่มเติม (ฉบับที่ ๒) พ.ศ. ๒๕๕๔
จึงประกาศกำหนดราคากลางโครงการก่อสร้างถนนหินคลุก จากไร่นางประเสริฐ ขลังวิเชียร ถึง นานางสงวน อุทาหงส์
หมู่ที่ ๕ บ้านโนนทอง ตำบลหนองแวง อำเภอเทพารักษ์ จังหวัดนครราชสีมา

จึงประกาศให้ทราบโดยทั่วกัน

ประกาศ ณ วันที่ ๖ เดือน พฤศจิกายน พ.ศ. ๒๕๖๘

(นางเพียร แซ่หวะ)

นายกองค์การบริหารส่วนตำบลหนองแวง



ตารางแสดงวงเงินงบประมาณที่ได้รับจัดสรรและราคากลางในงานจ้างก่อสร้าง

๑. ชื่อโครงการ ก่อสร้างถนนหินคลุก จากไธสงประเสริฐ ขลึงวิเชียร ถึง นานางสงวน อุทาหงส์ หมู่ที่ ๕
บ้านโนนทอง ตำบลหนองแวง อำเภอกะพ้อ จังหวัดนครราชสีมา
หน่วยงานเจ้าของโครงการ องค์การบริหารส่วนตำบลหนองแวง อำเภอกะพ้อ จังหวัดนครราชสีมา

๒. วงเงินงบประมาณที่ได้รับจัดสรร ๒๖๕,๕๐๐.๐๐ บาท

๓. ลักษณะงาน

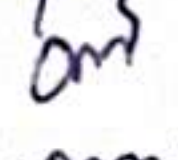
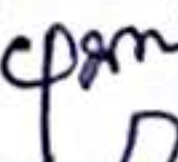
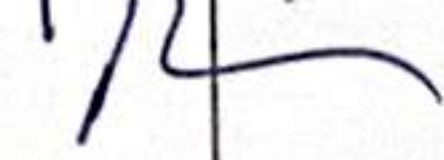
โครงการก่อสร้างถนนหินคลุก จากไธสงประเสริฐ ขลึงวิเชียร ถึง นานางสงวน อุทาหงส์ หมู่ที่ ๕
บ้านโนนทอง ตำบลหนองแวง อำเภอกะพ้อ จังหวัดนครราชสีมา
รายละเอียดดังนี้ ถนนดิน กว้าง ๔.๐๐ ม. หนา ๐.๑๕ ม. ยาว ๒๖๕ ม.
ถนนหินคลุก กว้าง ๔.๐๐ ม. หนา ๐.๑๕ ม. ยาว ๒๖๕ ม.
(รายละเอียดตามแบบที่ อบต.กำหนดเลขที่ ๑๐๑/๒๕๖๘)

๔. ราคากลางคำนวณ ณ วันที่ ๕ พฤศจิกายน ๒๕๖๘ เป็น ๒๖๑,๙๐๐.๐๐ บาท

๕. บัญชีประมาณการราคากลาง

- ๕.๑ แบบสรุปราคากลางงานก่อสร้างทาง สะพาน และท่อลอดเหลี่ยม
- ๕.๒ แบบแปลนงานก่อสร้าง
- ๕.๓ รายละเอียดประมาณราคาก่อสร้าง

๖. รายชื่อคณะกรรมการกำหนดราคากลาง

๖.๑ นายนิกร เหมขุนทด	ตำแหน่ง จพง.ป้องกัน	เป็นประธานกรรมการ	
๖.๒ นางสาวดารณี ธนังคานนท์	ตำแหน่ง นักวิชาการศึกษา	เป็นกรรมการ	
๖.๓ นางสาวอุมากรณ์ หม่อมคำหมื่น	ตำแหน่ง นักวิชาการเกษตร	เป็นกรรมการ	
๖.๔ นายสมศรี เกษขุนทด	ตำแหน่ง ผช.ปฏิบัติงานด้านงานวิศวกรรมโยธา	เป็นกรรมการ	

ประมาณราคาก่อสร้างเป็นราคากลาง
องค์การบริหารส่วนตำบลหนองแวง อำเภอกะพ้อ จังหวัดนครราชสีมา

โครงการ ก่อสร้างถนนหินคลุก จากไร่นางประเสริฐ ข้างวิเชียร ถึง นานางสงวน อุทาหงส์ หมู่ที่ ๕ บ้านโนนทอง
ตำบลหนองแวง อำเภอกะพ้อ จังหวัดนครราชสีมา
เจ้าของงาน องค์การบริหารส่วนตำบลหนองแวง อำเภอกะพ้อ จังหวัดนครราชสีมา
แบบเลขที่ ๑๐๑/๒๕๖๘ จำนวน ๔ แผ่น
ประมาณการเมื่อ วันที่ ๕ พฤศจิกายน ๒๕๖๘

ลำดับที่	รายการ	รวมค่างาน ต้นทุน (บาท)	FACTOR F	รวมค่าก่อสร้าง (บาท)	หมายเหตุ
๑	หมวดงานทาง	๑๙๒,๐๐๗.๑๒	๑.๓๖๔๒	๒๖๑,๙๓๖.๑๑	Factor F -ดอกเบี้ยเงินกู้ ๗ % -ภาษี ๗ % -เงินจ่ายล่วงหน้า ๐ % -เงินประกันผลงานหัก ๐%
รวมราคาก่อสร้างเป็นเงิน				๒๖๑,๙๓๖.๑๑	
สรุป คิดเป็นเงินงบประมาณ				๒๖๑,๙๐๐.๐๐	
(ตัวอักษร) (-สองแสนหกหมื่นหนึ่งพันเก้าร้อยบาทถ้วน-)					

คณะกรรมการกำหนดราคากลาง ตามคำสั่งเลขที่ ๕๓๐/๒๕๖๘ ลงวันที่ ๑ ตุลาคม ๒๕๖๘ ได้ตรวจสอบแล้ว
เห็นชอบให้ประมาณราคานี้เป็นราคากลาง

(ลงชื่อ).....ประธานการกรรมการ
(นายนิกร เข็มขุนทด)

(ลงชื่อ).....กรรมการ
(นางสาวดารณี ธนังคานนท์)

(ลงชื่อ).....กรรมการ
(นางสาวอุมากรณ์ หม่องคำหมื่น)

(ลงชื่อ).....กรรมการ
(นายสมศรี เกงขุนทด)

โครงการ	ก่อสร้างถนนหินคลุก	หน่วยงานรับผิดชอบโครงการ	องค์การบริหารส่วนตำบลหนองแวง
สถานที่ก่อสร้าง	จากโรงเรียนประเสริฐ ชลบุรีเขียร-นานางสงวน อุทาหรณ์ หมู่ที่ 5 บ้านโนนทอง ต.หนองแวง อ.เทพารักษ์ จ.นครราชสีมา		แบบเลขที่ /2568
ขนาดโครงการ	ขนาดกว้าง 4.00 ม. หนา 0.15 ม. ระยะทางประมาณ 265 ม. (SIDE SLOPE = 1 : 1)		
	ดินถมสูงเฉลี่ย 0.40 ม.		

[illegible]

รวม	261,936.11
-----	------------

คิดเป็นเงินงบประมาณ	261,900.00
---------------------	------------

ยอดรวมค่างานต้นทุนงานก่อสร้างทาง

ค่า FACTOR F งานก่อสร้างทาง

ประมาณราคาเมื่อ 27 ตุลาคม 2568 ผู้ประมาณราคา นายสมศรี เก่งขุนทด

ตำแหน่ง ผู้ช่วยปฏิบัติงานด้านงานวิศวกรรมโยธา

ลงชื่อ ประธานกรรมการกำหนดราคากลาง

(นายนิกร เหมขันท)

จพง ป้องกันและบรรเทาสาธารณภัย

ลงชื่อ กรรมการกำหนดราคากลาง

(นางสาวดารณี ธนังคานนท์)

นักวิชาการศึกษาปฏิบัติกร

ลงชื่อ _____ กรรมการกำหนดราคากลาง

(นางสาวอุมากรณ์ หม่อมคำหมื่น)

นักวิชาการเกษตรปฏิบัติการ

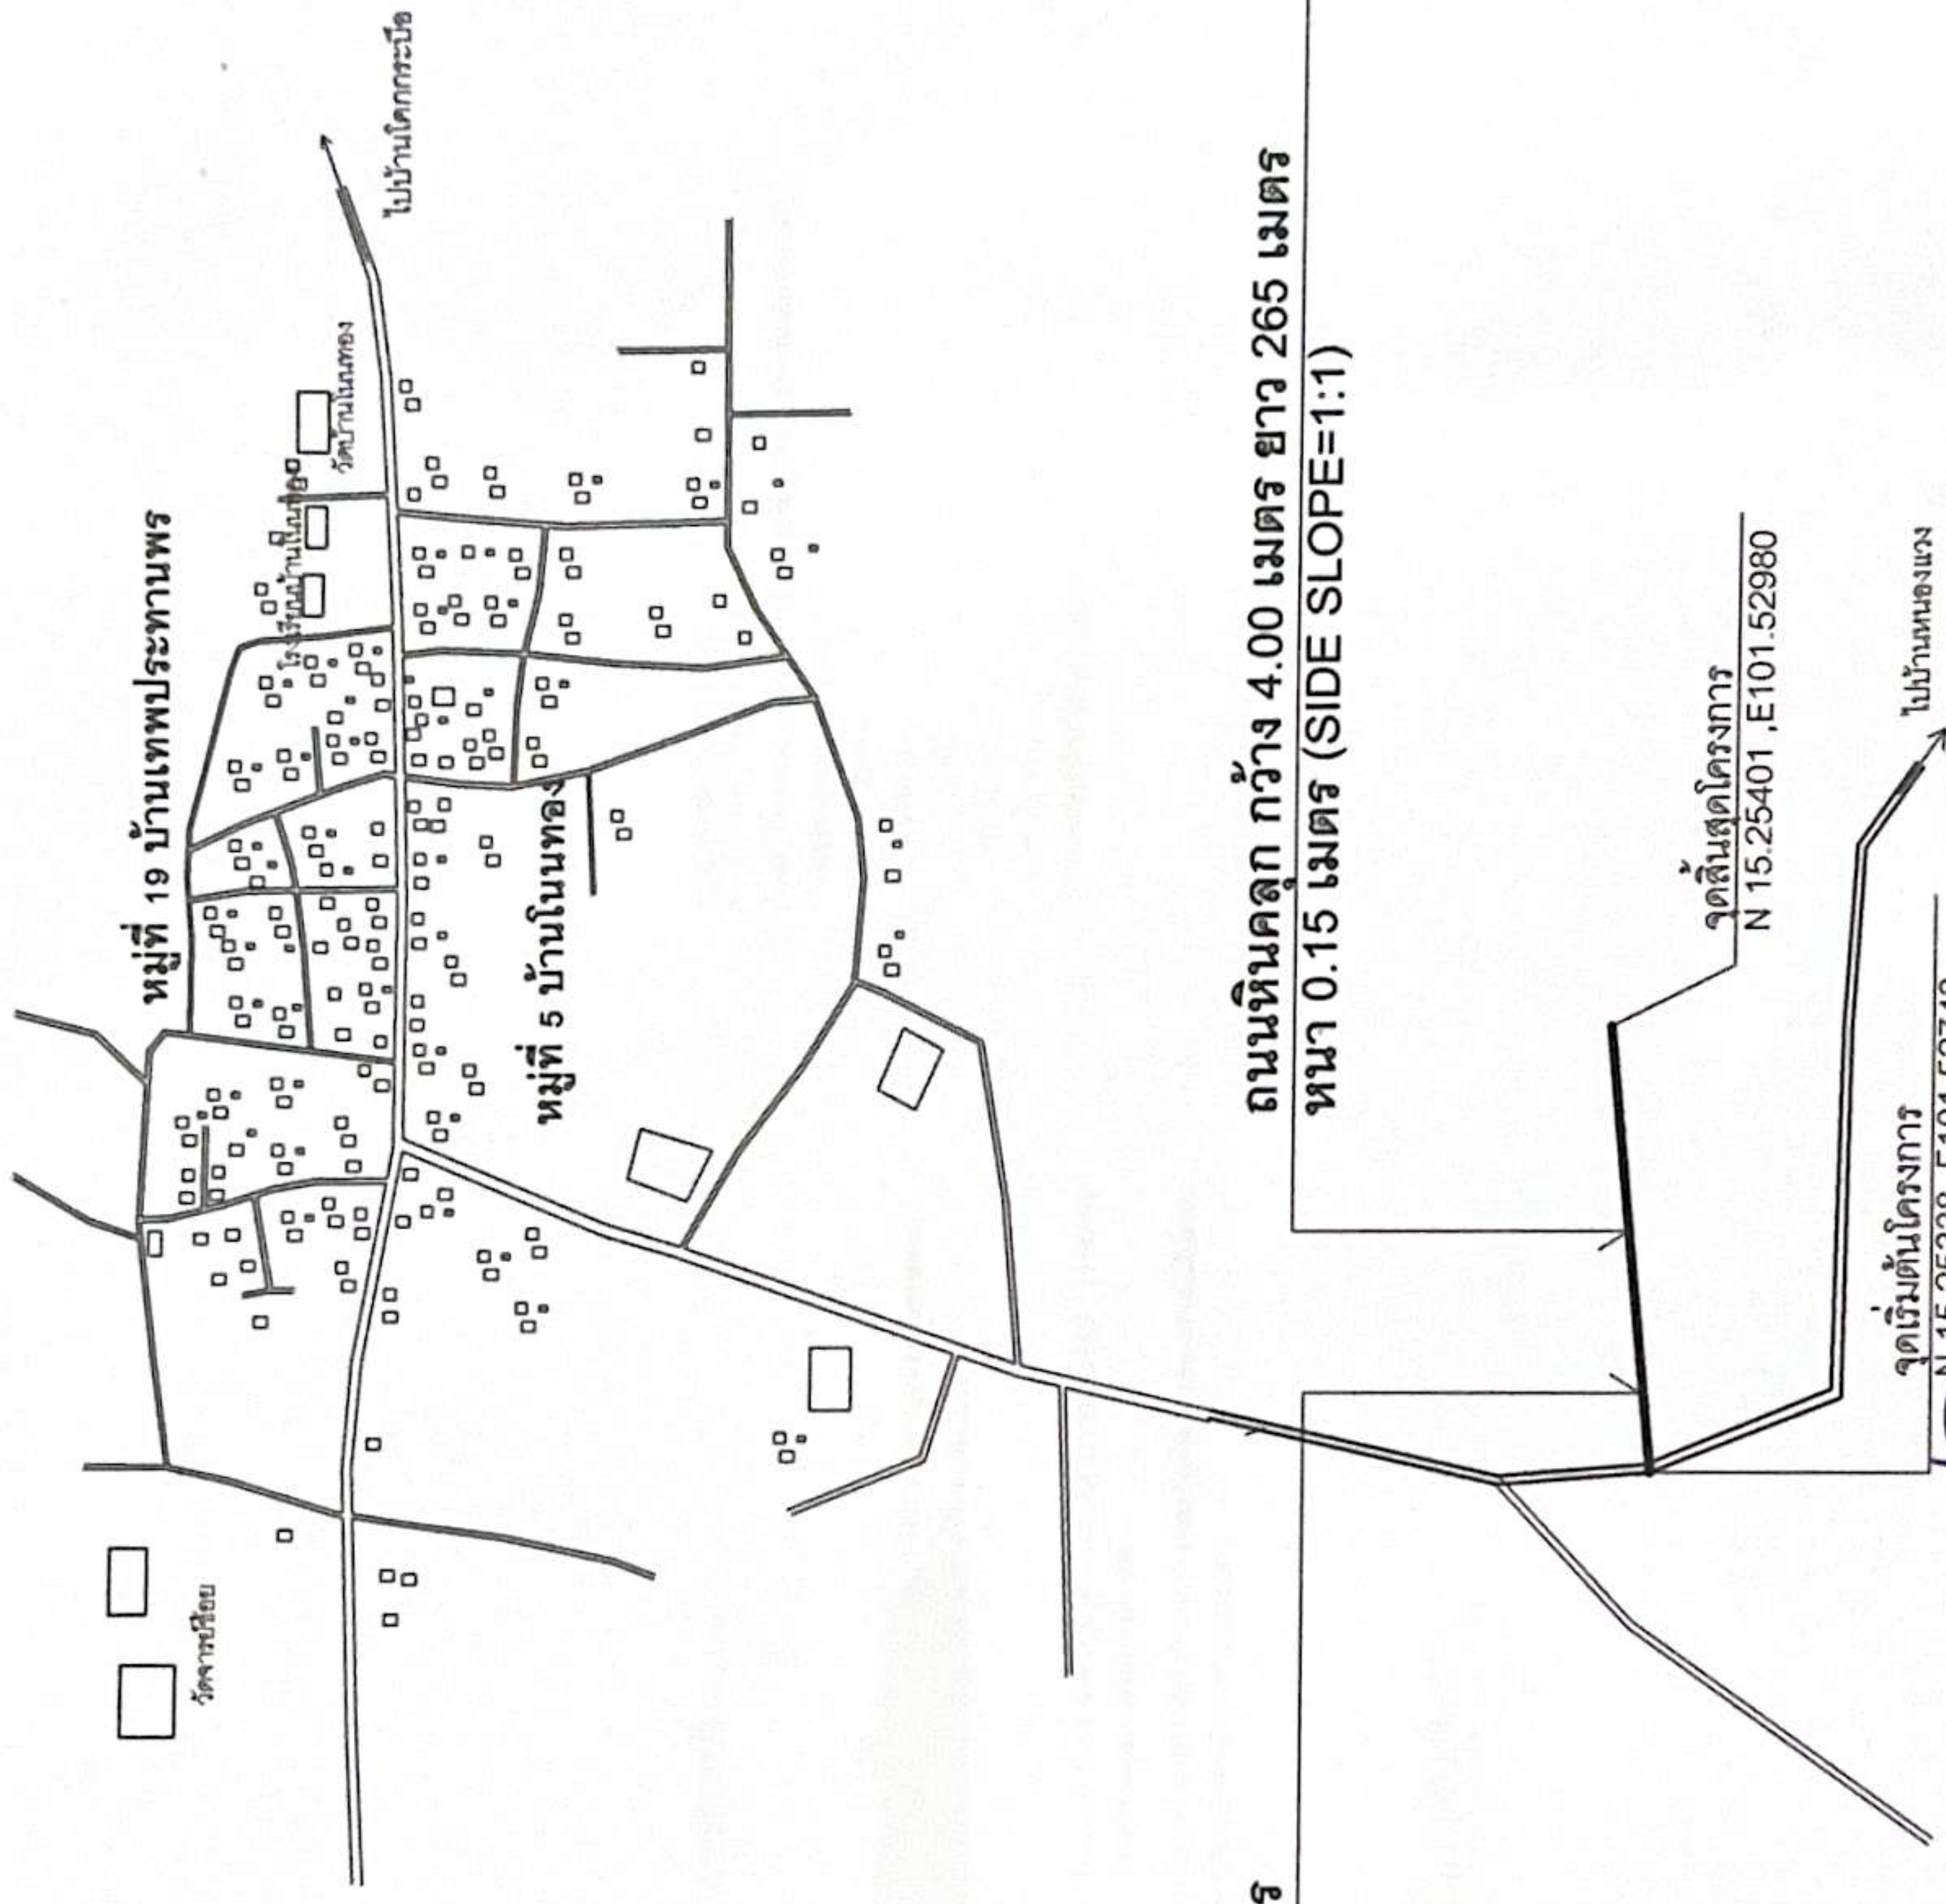
ลงชื่อ _____ กรรมการกำหนดราคากลาง

(นายสมศรี เก่งขุนทด)

ผู้ช่วยปฏิบัติงานด้านงานวิศวกรรมโยธา

องค์การบริหารส่วนตำบลหนองแวง กรมส่งเสริมการปกครองท้องถิ่น กระทรวงมหาดไทย

โครงการก่อสร้างถนนหินคลุก บ้านโนนทอง หมู่ที่ 5 ตำบลหนองแวง อำเภอเทพารักษ์ จังหวัดนครราชสีมา



ถมดินคันทาง กว้าง 4.00 เมตร ยาว 265 เมตร
หนา 0.40 เมตร (SIDE SLOPE=1:1)

ถนนหินคลุก กว้าง 4.00 เมตร ยาว 265 เมตร
หนา 0.15 เมตร (SIDE SLOPE=1:1)

แผนที่สังเขป บ้านโนนทอง
มาตราส่วน NO SCALE

	โครงการ	ก่อสร้างถนนหินคลุก	สำรวจ	นายปกวัน เต็ดชุมทด นายช่างโยธาชำนาญงาน	เขียนแบบ / จัดทำ	นางสุกัญญาลักษณ์ ศิริบุรณ รองปลัดรักษาการกองแผน ปกติ อบต.หนองแวง	เสนอ		แผนที่สังเขป	101/2568	1	4
	สถานที่ก่อสร้าง	หมู่ที่ 5 บ้านโนนทอง ตำบลหนองแวง อำเภอเทพารักษ์ จังหวัดนครราชสีมา	ผู้ตรวจแบบ / อนุมัติ	นายอภัยพร ไข่อุบล ผู้ช่วยนายช่างโยธา อบต.หนองแวง	ผู้ร่างแบบ / อนุมัติ	นางสาวพวงเพชร ศรีชาติ หัวหน้างานโยธา รักษาการกอง ผู้ควบคุมการก่อสร้าง อบต.หนองแวง	อนุมัติ					



องค์การปกครองส่วนท้องถิ่น
จังหวัดนครราชสีมา

แบบมาตรฐานเลขที่
พ.ด.ม. 01-105

มาตรฐานฉบับนี้ควบคุม

มาตรฐาน

เรื่อง

วิธีปฏิบัติ

เรื่อง

เรื่อง

เรื่อง

เรื่อง

หน้า : 13
ฉบับ : A

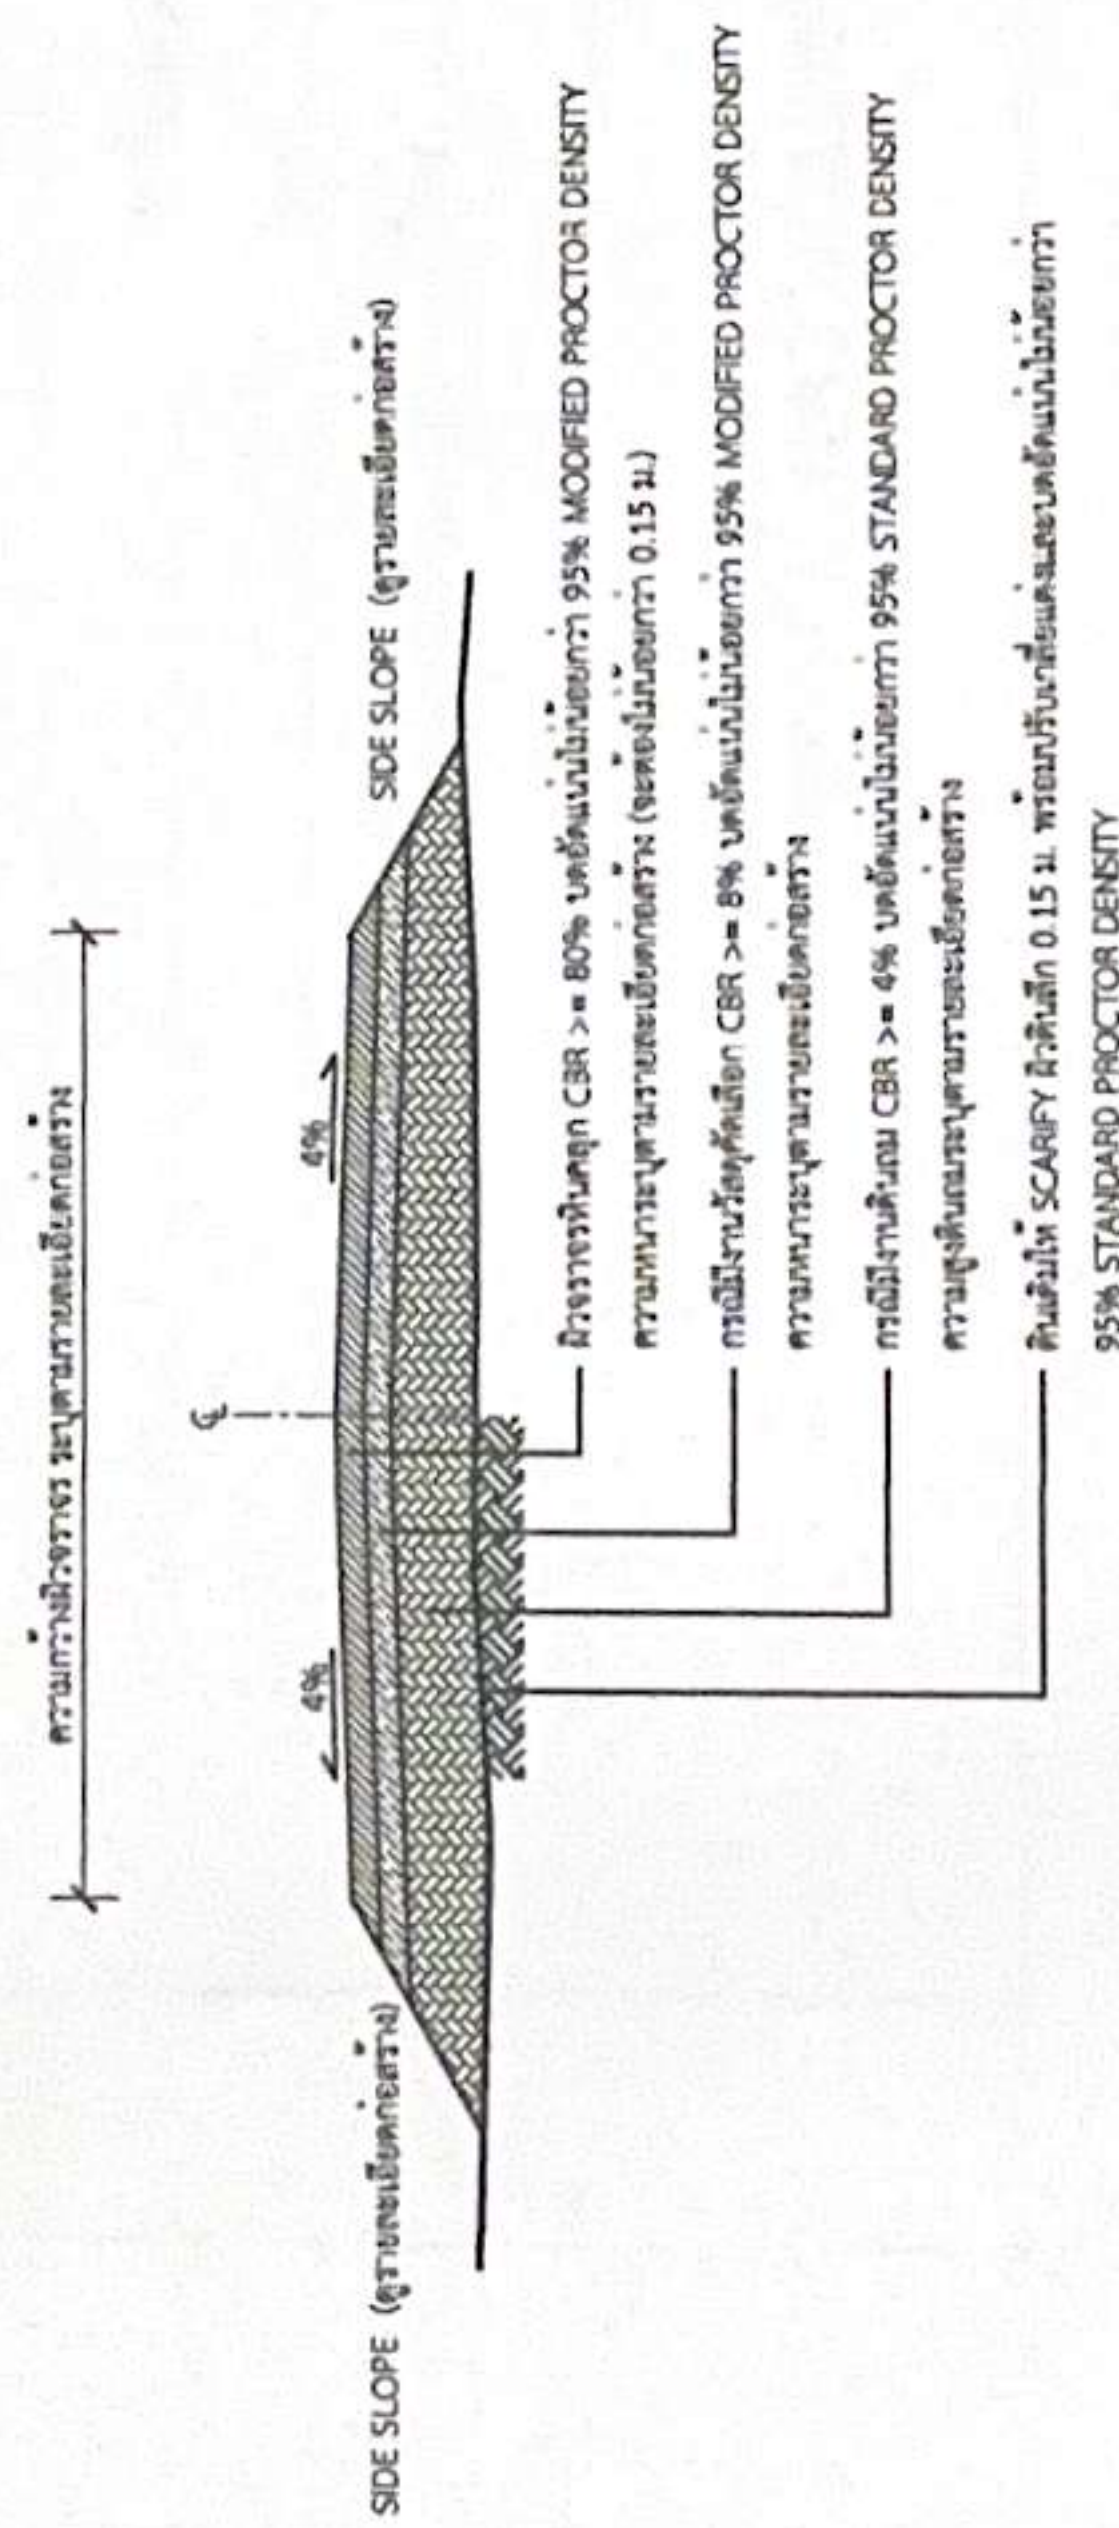
รายการประกอบแบบ

1. คู่มือวิธีปฏิบัติ นอกเหนือจากที่ระบุในแบบและวิธีการก่อสร้างทางให้ปัด

มาตรฐานงานทางหลวงท้องถิ่น

- ม.ด.201-2550
- ม.ด.202-2550
- ม.ด.203-2550
- ม.ด.204-2550
- ม.ด.301-2550
- ม.ด.302-2550
- ม.ด.303-2550
- ม.ด.304-2550
- ม.ด.305-2550
- ม.ด.306-2550

(เฉพาะในส่วนที่เกี่ยวข้องเท่านั้น)



รูปตัดตามขวางถนนหินคลุก

*วิธีและวิธีการดำเนินการก่อสร้างจะต้องเป็นไปตามมาตรฐานทางหลวงท้องถิ่น พ.ศ. 2550 เฉพาะในส่วนที่เกี่ยวข้องเท่านั้น

2.40

โครงการก่อสร้างของ.....

โครงการ.....
ปริมาณงาน.....
งบประมาณ.....บาท
วันเริ่มสัญญา.....วันสิ้นสุดสัญญา.....
ผู้รับจ้าง.....โทร.....
ผู้ควบคุมงาน.....โทร.....
ผู้ควบคุมงาน.....โทร.....

1.20

ขอภัยในความไม่สะดวก

แบบขอยายขอความปาย

มาตราส่วน

1 : 10

รายละเอียดประกอบแบบ

- วัสดุที่ใช้ตามความเหมาะสมจะต้องคงทนตลอดระยะเวลาการใช้งาน
 - ตัวอักษรให้ใช้ขนาดความเหมาะสมสามารถมองเห็นได้ชัดเจน
 - ตำแหน่งการติดตั้งป้ายโครงการฯ และรายละเอียดอื่น ๆ
- ซึ่งได้กำหนดไว้แบบ ให้ผู้ควบคุมงานเป็นผู้กำหนด



องค์กรปกครองส่วนท้องถิ่น
จังหวัดนครราชสีมา

แบบมาตรฐานเลขที่
พฉ.มส. 03-102

เลขที่ :

มาตรฐานบัญชีวิชาชีพวิศวกร

มาตรฐาน

รหัสประจำตัว

ชื่อและนามสกุล

นาย/นาง/นางสาว/นาย/นาง/นางสาว

ตำแหน่ง

นาย/นาง/นางสาว/นาย/นาง/นางสาว

พ.ศ. 13073

ชื่อและนามสกุล

นาย/นาง/นางสาว/นาย/นาง/นางสาว

ชื่อและนามสกุล

นาย/นาง/นางสาว/นาย/นาง/นางสาว

เลขที่ :

14

จำนวน

4