



ประกาศองค์การบริหารส่วนตำบลหนองแวง

เรื่อง ประกาศกำหนดราคากลางโครงการปรับปรุงซ่อมแซมถนนลาดยางจราจรแอสฟัลท์ติกคอนกรีต ถนนรหัส  
ทางหลวง ท้องถิ่น นม.ถ.๓๑๖-๐๖ สายบ้านโนนทอง-เขตตำบลสำนักตะคร้อ ด้วยวิธีประกวดราคาอิเล็กทรอนิกส์  
(e-bidding) (ช่วงทางไปวัดโนนทอง) ตำบลหนองแวง อำเภอกะเปอร์ จังหวัดนครราชสีมา

ด้วย องค์การบริหารส่วนตำบลหนองแวง อำเภอกะเปอร์ จังหวัดนครราชสีมา ได้จัดทำตาราง  
แสดงวงเงินงบประมาณที่ได้รับจัดสรรและราคากลางในงานจ้างก่อสร้าง ประจําปีงบประมาณ ๒๕๖๖ โครงการปรับปรุง  
ซ่อมแซมถนนลาดยางจราจรแอสฟัลท์ติกคอนกรีต ถนนรหัสทางหลวงท้องถิ่น นม.ถ.๓๑๖-๐๖ สายบ้านโนนทอง-เขต  
ตำบลสำนักตะคร้อ ด้วยวิธีประกวดราคาอิเล็กทรอนิกส์ (e-bidding) (ช่วงทางไปวัดโนนทอง) ตำบลหนองแวง อำเภอกะ  
เปอร์ จังหวัดนครราชสีมา เรียบร้อยแล้ว

ดังนั้น เพื่อเป็นการเปิดเผยข้อมูลรายละเอียดค่าใช้จ่ายเกี่ยวกับการจัดซื้อจัดจ้าง ราคากลางและการ  
คำนวณราคากลาง ตามมาตรา ๑๐๓/๗ วรรคหนึ่ง และมาตรา ๑๐๓/๘ วรรคหนึ่ง แห่งพระราชบัญญัติประกอบ  
รัฐธรรมนูญว่าด้วยการป้องกันและปราบปรามการทุจริต พ.ศ. ๒๕๕๒ แก้ไขเพิ่มเติม (ฉบับที่ ๒) พ.ศ. ๒๕๕๔ จึง  
ประกาศกำหนดราคากลางโครงการปรับปรุงซ่อมแซมถนนลาดยางจราจรแอสฟัลท์ติกคอนกรีต ถนนรหัสทางหลวงท้องถิ่น  
นม.ถ.๓๑๖-๐๖ สายบ้านโนนทอง-เขตตำบลสำนักตะคร้อ ด้วยวิธีประกวดราคาอิเล็กทรอนิกส์ (e-bidding) (ช่วงทางไปวัด  
โนนทอง) ตำบลหนองแวง อำเภอกะเปอร์ จังหวัดนครราชสีมา ประจําปีงบประมาณ ๒๕๖๖

จึงประกาศให้ทราบโดยทั่วกัน

ประกาศ ณ วันที่ ๒๐ เดือน กรกฎาคม พ.ศ. ๒๕๖๖

(นางเพียร แซ่ดี)

นายกองค์การบริหารส่วนตำบลหนองแวง



ตารางแสดงวงเงินงบประมาณที่ได้รับจัดสรรและราคากลางในงานจ้างก่อสร้าง

๑. ชื่อโครงการ...โครงการปรับปรุงซ่อมแซมถนนลาดยางจราจรแอสฟัลท์ติกคอนกรีต ถนนรหัสทางหลวง  
ท้องถิ่น นม.ถ.๓๑๖-๐๖ สายบ้านโนนทอง-เขตตำบลสำนักตะคร้อ ด้วยวิธีประกวดราคาอิเล็กทรอนิกส์ (e-  
bidding) ตำบลหนองแวง อำเภอเทพารักษ์ จังหวัดนครราชสีมา /หน่วยงานเจ้าของโครงการ...กองช่าง  
องค์การบริหารส่วนตำบลหนองแวง อำเภอเทพารักษ์ จังหวัดนครราชสีมา.....

๒. วงเงินงบประมาณที่ได้รับจัดสรร ..... ๖๒๔,๐๐๐.- ..... บาท

๓. ลักษณะงาน

โดยสังเขป...โครงการปรับปรุงซ่อมแซมถนนลาดยางจราจรแอสฟัลท์ติกคอนกรีต ถนนรหัสทางหลวง  
ท้องถิ่น นม.ถ.๓๑๖-๐๖ สายบ้านโนนทอง-เขตตำบลสำนักตะคร้อ ด้วยวิธีประกวดราคาอิเล็กทรอนิกส์  
(e-bidding) (ช่วงทางไปวัดโนนทอง) ตำบลหนองแวง อำเภอเทพารักษ์ จังหวัดนครราชสีมา รายละเอียด  
ดังนี้ ถนนกว้าง ๖.๐๐ เมตร หนา ๐.๑๕ เมตร ยาว ๐.๑๗๒ กิโลเมตร ผิวแอสฟัลท์ติกคอนกรีตหนา  
๕ เซนติเมตร พร้อมป้ายโครงการ ๑ ป้าย (รายละเอียดตามแบบที่ อบต. กำหนดเลขที่ ๓๘ /๒๕๖๖).....

๔. ราคากลางคำนวณ ณ วันที่.....๑๓ กรกฎาคม ๒๕๖๖.....เป็นเงิน..... ๖๒๔,๐๐๐.- ..... บาท

๕. บัญชีประมาณการราคากลาง

๕.๑ แบบสรุปราคากลางงานก่อสร้างทาง สะพาน และท่อลอดเหลี่ยม

๕.๒ แบบแปลนงานก่อสร้าง

๕.๓ รายละเอียดประมาณราคาก่อสร้าง

๖. รายชื่อคณะกรรมการกำหนดราคากลาง

๖.๑ นายสมศรี เกงขุนทด ตำแหน่ง ผู้อำนวยการกองช่าง

๖.๓ นางสาวเยาวลักษณ์ อาจธานี ตำแหน่ง นักทรัพยากรบุคคลชำนาญการ

๖.๓ นายวิทยา ศิริบุรณ์ ตำแหน่ง นักวิชาการเงินและบัญชีชำนาญการ

ประธานกรรมการ

กรรมการ

กรรมการ

## ประมาณราคาค่าก่อสร้างเป็นราคากลาง

องค์การบริหารส่วนตำบลหนองแวง อำเภอเทพารักษ์ จังหวัดนครราชสีมา

โครงการ โครงการปรับปรุงซ่อมแซมถนนลาดยางจราจรแอสฟัลท์ติกคอนกรีต ถนนรหัสทางหลวงท้องถิ่น นม.ถ.๓๑๖-๐๖  
สายบ้านโนนทอง-เขตตำบลสำนักตะคร้อ ด้วยวิธีประกวดราคาอิเล็กทรอนิกส์ (e-bidding) ตำบลหนองแวง  
อำเภอเทพารักษ์ จังหวัดนครราชสีมา

เจ้าของงาน องค์การบริหารส่วนตำบลหนองแวง อำเภอเทพารักษ์ จังหวัดนครราชสีมา ออกแบบและรายการ  
แบบเลขที่ ๓๙/๒๕๖๖ จำนวน ๕ แผ่น

ลำดับที่	รายการ	รวมค่างานต้นทุน (บาท)	Factor F	รวมค่าก่อสร้าง (บาท)	หมายเหตุ
๑	ประเภทงานทาง	๔๕๖,๑๕๑.๕๑	๑.๓๖๒๔	๖๒๑,๔๖๐.๘๒	Factor F
๒	ป้ายโครงการ				
รวมราคาก่อสร้างเป็นเงิน				๖๒๔,๔๖๐.๘๒	
สรุป	คิดเป็นเงินงบประมาณ			๖๒๔,๐๐๐.๐๐	
(ตัวอักษร) (-หกแสนสองหมื่นสี่พันบาทถ้วน-)					

คณะกรรมการจัดทำแบบรูปรายการงานก่อสร้าง และกำหนดราคากลาง ตามคำสั่ง เลขที่ ๒๗๓/๒๕๖๖ ลงวันที่ ๕  
กรกฎาคม พ.ศ. ๒๕๖๖ ได้ตรวจสอบแล้วเห็นชอบให้ประมาณราคานี้เป็นราคากลาง

(ลงชื่อ).....ประธานกรรมการ

(นายสมศรี เกงขุนทด)

ผู้อำนวยการกองช่าง

(ลงชื่อ).....กรรมการ

(นางสาวเยาวลักษณ์ อัจธานี)

นักทรัพยากรบุคคลชำนาญการ

(ลงชื่อ).....กรรมการ

(นายวิทยา ศิริบุญ)

นักวิชาการเงินและบัญชีชำนาญการ

ใบปริมาณงาน

แบบปร.4

ปรับปรุงซ่อมแซมถนนลาดยางจราจรแอสฟัลติกคอนกรีต รหัสทางหลวงท้องถิ่น นม.ถ.316-06 สายบ้านโนนทอง-เขต ต.สำนักตะคร้อ ต.หนองแวง อ.เทพารักษ์ จ.นครราชสีมา

กว้าง 6 เมตร ยาว 0.172 กิโลเมตร ผิวแอสฟัลติกคอนกรีตหนา 5 เซนติเมตร พร้อมป้ายโครงการ 1 บ้าย (รายละเอียดตามแบบ อบต.กำหนด)

ลำดับที่	รายการ	จำนวน	หน่วย	ราคาวัสดุ - ค่าแรงงาน	จำนวนเงิน (บาท)	หมายเหตุ
	<b>ก.งานทาง</b>					
1	<b>งานดินคันทาง</b>					
	- งานกรุยทางถางป่า	-	ตร.ม.	-	-	
	- งานปรับเกลี่ยแต่งและบดอัดคันทางเดิม	-	ตร.ม.	-	-	
	- งานขุดหรือพื้นทางเดิมบดอัดแน่น หินคลุกหนา 10 ซม.	-	ตร.ม.	-	-	
	- งาน Pavement In - Place Recycling	1,032	ตร.ม.	88.76	91,600.32	
2	<b>งานดินตัด</b>					
	- งานดินตัด	-	ลบ.ม		-	
	- งานดินตัดหินผุ	-	ลบ.ม		-	
	- งานตัดหินแข็ง	-	ลบ.ม		-	
3	<b>งานดินถม</b>					
	- งานดินถม (จากงานดินตัด)	-	ลบ.ม		-	
	- งานดินถม (จากการขนส่ง)	-	ลบ.ม		-	
4	<b>งานโครงสร้างทาง และผิวจราจร</b>					
	- งานวัสดุคัดเลือก	-	ลบ.ม		-	
	- งานชั้นรองพื้นทาง	-	ลบ.ม		-	
	- หินคลุกปรับระดับ (หลวม)	155	ลบ.ม	398.73	61,723.40	
	- งาน PRIME COAT	1,032	ตร.ม.	34.75	35,862.00	
	งานผิวจราจรลาดยางแบบ แอสฟัลติกคอนกรีต	1,032	ตร.ม.	247.41	255,327.12	
	- งานไหล่ทางแบบ แอสฟัลติกคอนกรีต	-	ตร.ม.		-	
5	<b>งานอาคารระบายน้ำ</b>					
5.1	<b>งานท่อลอดกลม ค.ส.ล.</b>					
	- ขนาด $\phi$ 0.30 ม.	-	ท่อน	294.88	-	
	- ขนาด $\phi$ 0.40 ม.	-	ท่อน	401.65	-	
	- ขนาด $\phi$ 0.60 ม.	-	ท่อน	617.13	-	
	- ขนาด $\phi$ 0.80 ม.	-	ท่อน	931.55	-	
	- ขนาด $\phi$ 1.00 ม.	-	ท่อน	1,315.69	-	
	- ขนาด $\phi$ 1.20 ม.	-	ท่อน	1,798.48	-	
5.2	<b>งานกำแพงปากท่อ (Head Wall, End Wall)</b>					
	- 1 - $\phi$ 0.60 ม. (HW+EW = 2)	-	แห่ง		-	
	- 2 - $\phi$ 0.60 ม. (HW+EW = 2)	-	แห่ง		-	

ลำดับที่	รายการ	จำนวน	หน่วย	ราคาวัสดุ - ค่าแรงงาน	จำนวนเงิน (บาท)	หมายเหตุ
	- 3 - $\phi$ 0.60 ม. (HW+EW = 2)	-	แห่ง		-	
	- 1 - $\phi$ 0.80 ม. (HW+EW = 2)	-	แห่ง		-	
	- 2 - $\phi$ 0.80 ม. (HW+EW = 2)	-	แห่ง		-	
	- 3 - $\phi$ 0.80 ม. (HW+EW = 2)	-	แห่ง		-	
	- 1 - $\phi$ 1.00 ม. (HW+EW = 2)	-	แห่ง		-	
	- 2 - $\phi$ 1.00 ม. (HW+EW = 2)	-	แห่ง		-	
	- 3 - $\phi$ 1.00 ม. (HW+EW = 2)	-	แห่ง		-	
6	งานเครื่องหมายจราจร	-				
	- หลักรนำโค้ง ค.ส.ล.		หลัก		-	
	- หลักรกิโลเมตร	-	หลัก		-	
	- ปุ่มสะท้อนแสง ( 2 หน้า )	-	ชุด		-	
	- งานตีเส้นจราจร	40.13	ตร.ม.	290.00	11,638.67	
	- Timber Barricade	-	ม.		-	
	- Guard Rail	-	ม.		-	
	- Rumble Strips	-	แห่ง		-	
	- ทางม้าลาย	-	แห่ง		-	
	- ปรับปรุงป้ายจราจร	-	ป้าย		-	
	- ปรับปรุงหลักรนำโค้ง	-	ชุด		-	
7	งานป้ายจราจร (แผ่นป้ายจราจร)	-				
	- ป้ายกำหนดน้ำหนักรบรรทุก		ชุด		-	
	- ป้ายจราจรแบบ บ1.	-	ชุด		-	
	- ป้ายจราจรแบบ บ2.	-	ชุด		-	
	- ป้ายจราจร บ3 - บ55,บ56	-	ชุด		-	
	- ป้ายจราจร บ37 - บ54	-	ชุด		-	
	- ป้ายจราจรแบบ ต1 - ต60,ต75	-	ชุด		-	
	- ป้ายจราจร ต61	-	ชุด		-	
	- ป้ายจราจรแบบ ต63,ต66	-	ชุด		-	
	- ป้ายจราจรแบบ ต64,ต67	-	ชุด		-	
	- ป้ายจราจรแบบ ต65,ต68,ต70,ต78	-	ชุด		-	
	- ป้ายจราจรแบบ ต69	-	ชุด		-	
	- ป้ายจราจรแบบ ต71 - ต73	-	ชุด		-	
	- ป้ายจราจรแบบ ต74	-	ชุด		-	

ลำดับที่	รายการ	จำนวน	หน่วย	ราคาวัสดุ - ค่าแรงงาน	จำนวนเงิน (บาท)	หมายเหตุ
	- บั้ยจรรยาแบบ ต76	-	ชุด		-	
	- บั้ยจรรยาแบบ ต77	-	ชุด		-	
	- บั้ยจรรยาแบบ บั้ยโครงการ	-	ชุด		-	
	- บั้ยจรรยาแบบ น2	-	ชุด		-	
	- บั้ยจรรยาแบบ 2น2	-	ชุด		-	
	- บั้ยจรรยาแบบ น3	-	ชุด		-	
	- บั้ยจรรยาแบบ น4	-	ชุด		-	
	- บั้ยจรรยาแบบ น5	-	ชุด		-	
	- บั้ยจรรยาแบบ บ3 -บ55+ ต1-ต60,ต75	-	ชุด		-	
	- บั้ยจรรยาแบบ บ3 -บ55 + ต61	-	ชุด		-	
	- บั้ยจรรยาแบบ บ3 - บ55 + ต63,ต66	-	ชุด		-	
	- บั้ยจรรยาแบบ บ3 -บ55+ต64,ต67	-	ชุด		-	
	- บั้ยจรรยาแบบ บ3 - บ55 + ต65,ต68,ต70,ต78	-	ชุด		-	
	- บั้ยจรรยาแบบ บ3 - บ55 +ต69	-	ชุด		-	
	- บั้ยจรรยาแบบ บ3 - บ55 + ต71, ต73	-	ชุด		-	
	- บั้ยจรรยาแบบ บ3 - บ55 + ต74	-	ชุด		-	
	- บั้ยจรรยาแบบ บ3 - บ55 + ต75	-	ชุด		-	
	- บั้ยจรรยาแบบ บ3 -บ55+ต76	-	ชุด		-	
	- บั้ยจรรยาแบบ บ3 - บ55+ต.77	-	ชุด		-	
	- บั้ยจรรยาแบบ บ3 - บ.55+ต.78	-	ชุด		-	
	รวมค่างานต้นทุนงานทาง				456,151.51	


(นายสมศรี เกงขุนทด)  
ประธานกรรมการ

(นางสาวเขาวลักษณ์ อัจธานี)  
กรรมการ

(นายวิทยา ศิริบุรณ์)  
กรรมการ


# องค์การบริหารส่วนตำบลหนองแวง กรมส่งเสริมการปกครองท้องถิ่น กระทรวงมหาดไทย

โครงการปรับปรุงซ่อมแซมถนนลาดยางจราจรแอสฟัลต์ติกคอนกรีต รหัสทางหลวงท้องถิ่น นม.316-06 สายบ้านโนนหนอง - เขต ต.สำนักตะคร้อ  
(ช่วงทางไปวัดโนนทอง) ตำบลหนองแวง อำเภอเทพารักษ์ จังหวัดนครราชสีมา  
ขนาดกว้าง 6.00 เมตร ยาว 0.172 กิโลเมตร ผิวแอสฟัลต์ติกคอนกรีต หน้า 5 เซนติเมตร

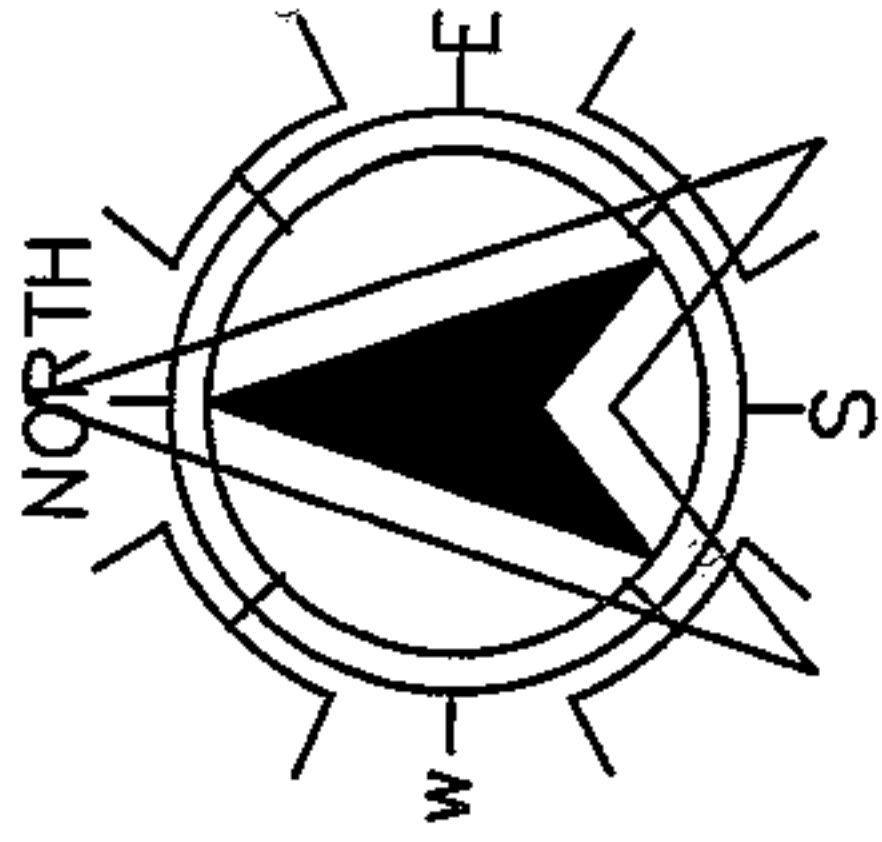


จุดสิ้นสุดโครงการ กม. 0+172  
N 15.26262 , E 101.52611

จุดเริ่มต้นโครงการ กม. 0+000  
N 15.26213 , E 101.52796

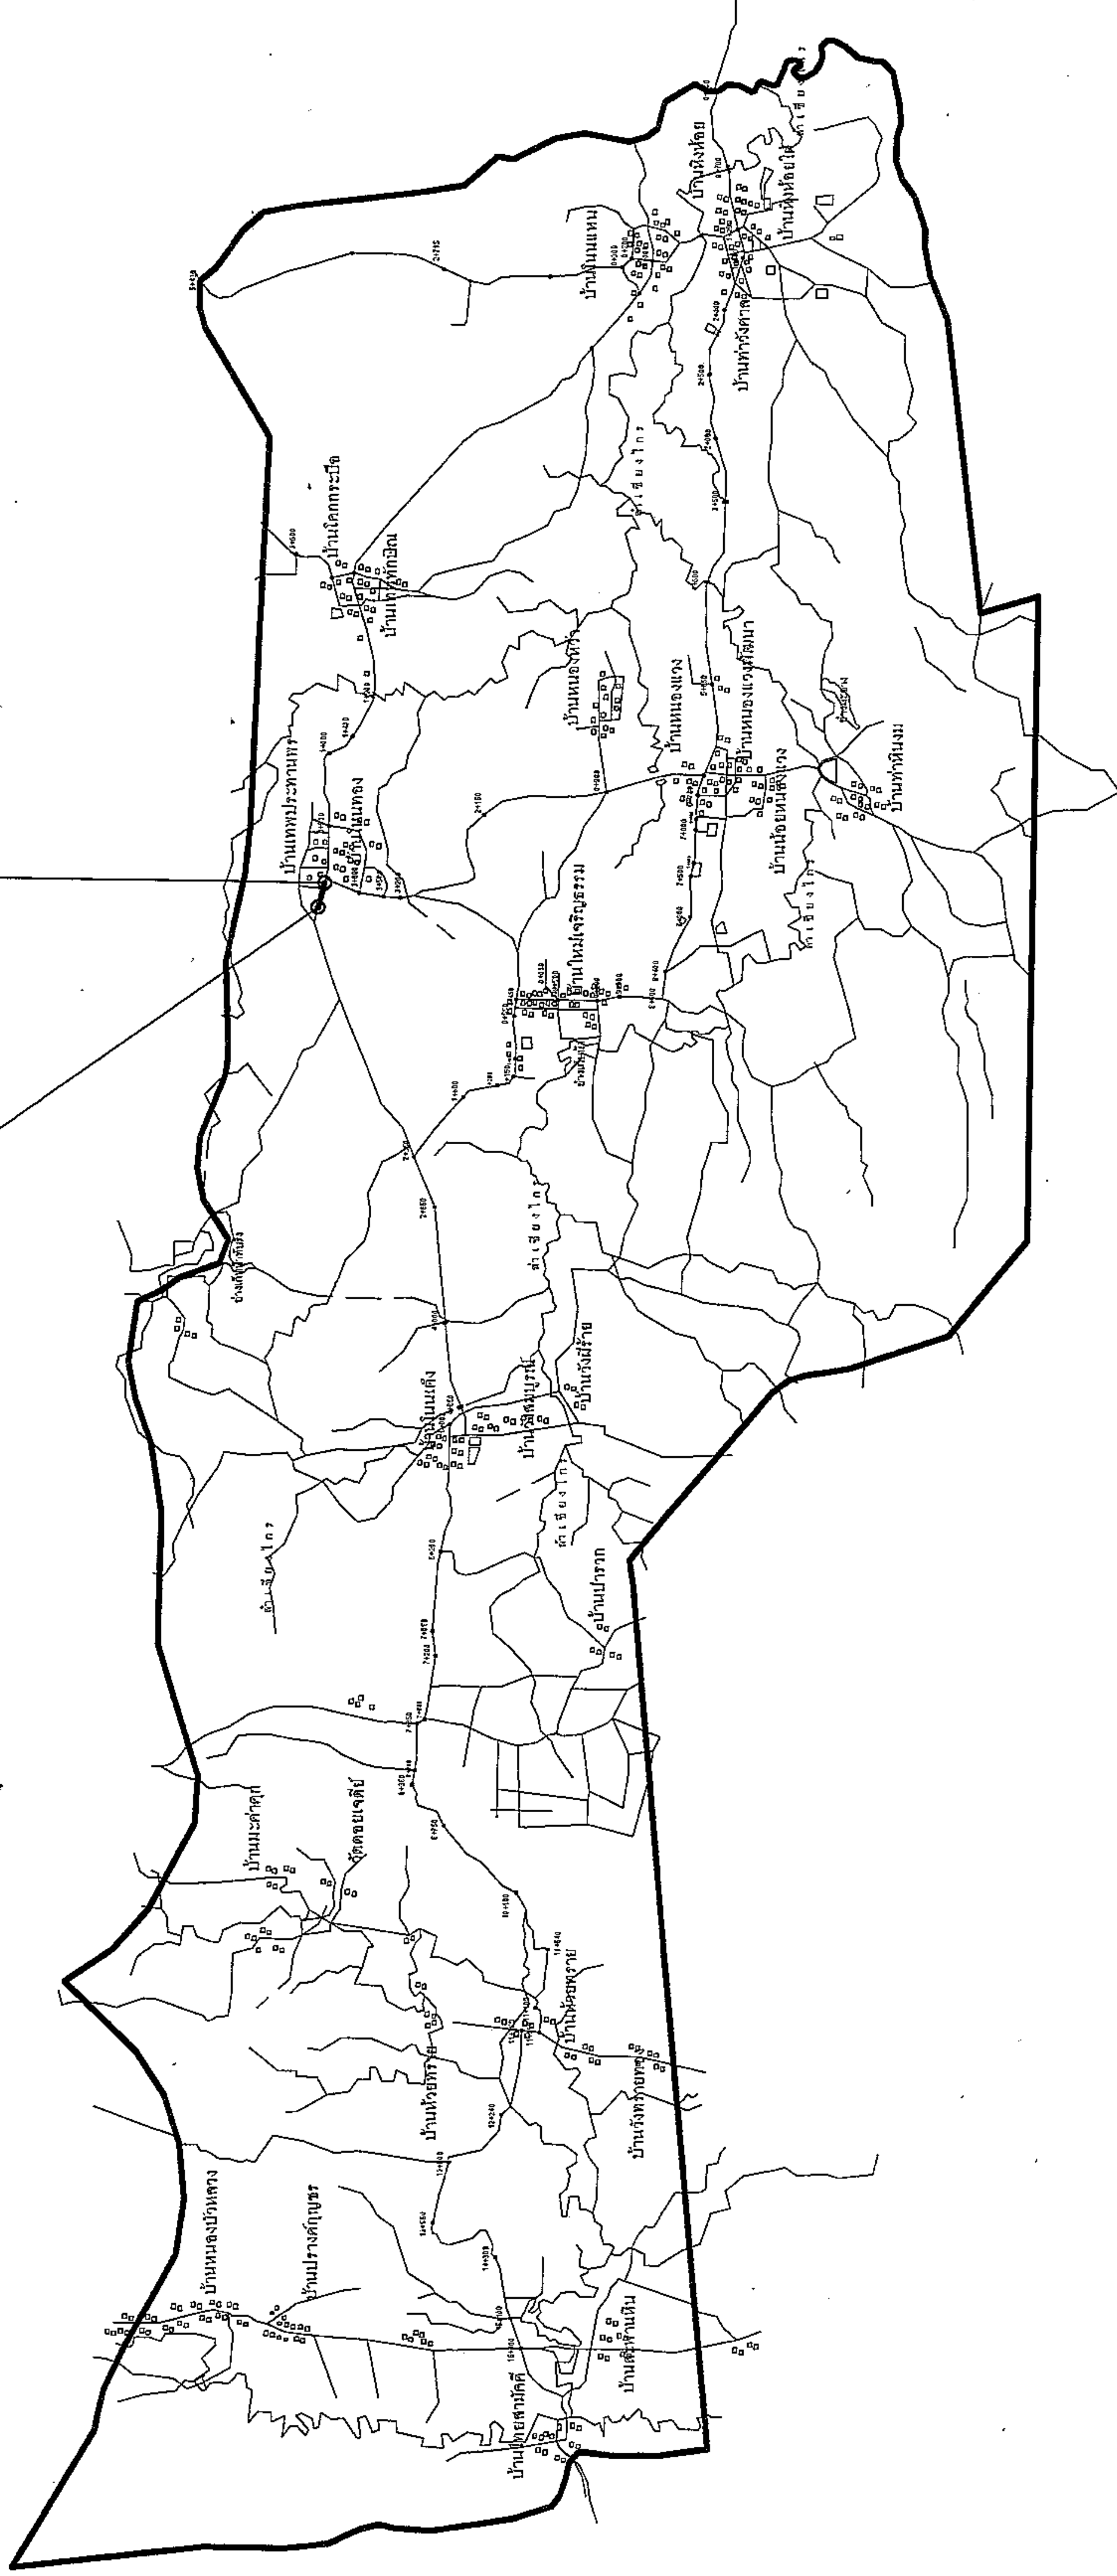

<p>องค์การบริหารส่วนตำบลหนองแวง</p>	
<p><b>โครงการ</b> ปรับปรุงซ่อมแซมถนนลาดยางจราจรแอสฟัลต์ติกคอนกรีต รหัสทางหลวงท้องถิ่น นม.316-06 สายบ้านโนนหนอง - เขต ต.สำนักตะคร้อ (ช่วงทางไปวัดโนนทอง) ตำบลหนองแวง อำเภอเทพารักษ์ จังหวัดนครราชสีมา</p>	
<p><b>สถานที่</b> ถนนสายบ้านโนนทอง - เขตต.ต.ต. ตำบลสำนักตะคร้อ (ช่วงทางไปวัดโนนทอง)</p>	<p><b>ตำบลหนองแวง</b> อำเภอเทพารักษ์ จังหวัดนครราชสีมา</p>
<p><b>เขียนแบบ</b> นายยุทธ ไขจัตุรัส ตำแหน่ง ผู้ช่วยช่างโยธา</p>	<p><b>ตรวจแบบ</b> นายสมศรี เก่งสุนทร ตำแหน่ง ผู้อำนวยการช่าง</p>
<p><b>เห็นชอบ</b> นางณิชาทิพย์ สิริบุรินทร์ รองผู้ช่วยนายก อบต.หนองแวง รักษาการนายก อบต.หนองแวง</p>	<p><b>อนุมัติ</b> นางพิชญ์ แซ่ลี นายก อบต.หนองแวง</p>
<p><b>หมายเลขแบบ</b> เลขที่ อบต.หนองแวง 38166</p>	
<p><b>แสดงแบบ</b> แผนที่ตั้งแบบ</p>	
<p><b>มาตรฐาน</b></p>	
<p><b>วัน / เดือน / ปี</b></p>	
<p>แผ่นที่ 1</p>	<p>หน้าที่ 1 / 5</p>

องค์การบริหารส่วนตำบลหนองแวง  
กรมส่งเสริมการปกครองท้องถิ่น กระทรวงมหาดไทย  
ขนาดกว้าง 6.00 เมตร ยาว 0.172 กิโลเมตร ผิวแอสฟัลท์ติกคอนกรีต หน้า 5 เซนติเมตร

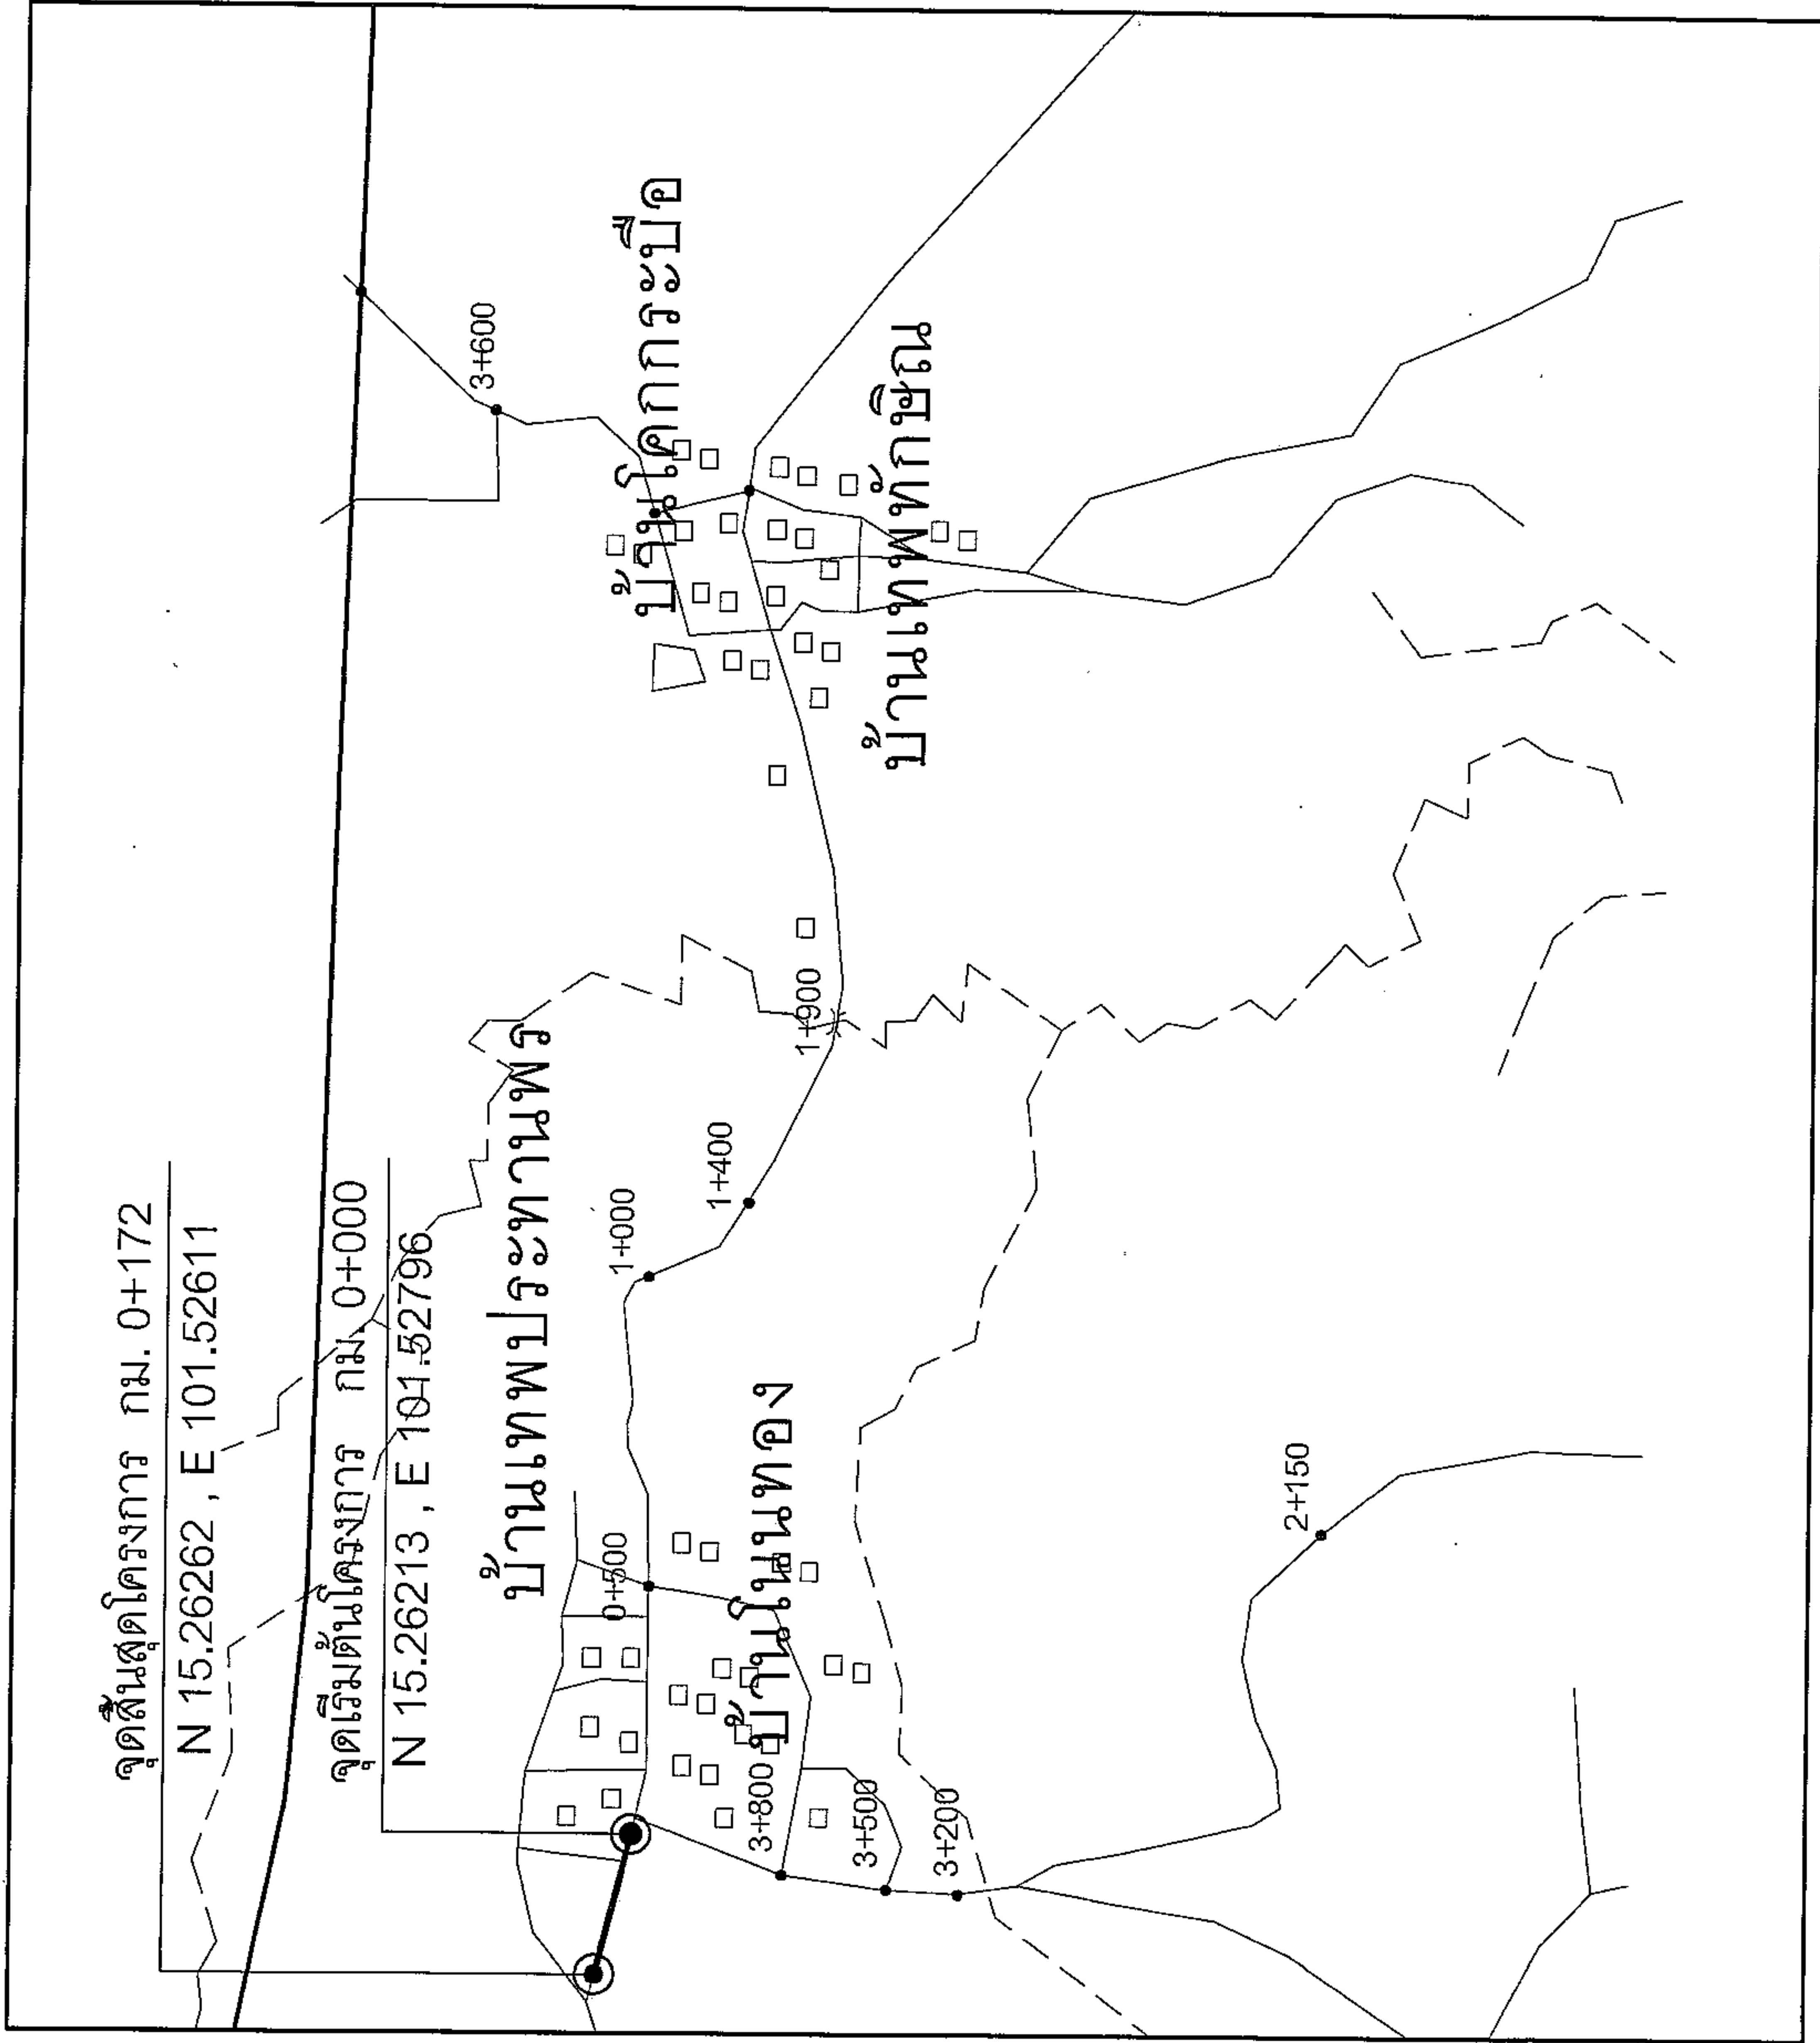

รายละเอียดประกอบการปรับปรุงซ่อมแซมถนนลาดยางแอสฟัลท์ติกคอนกรีต

สารบัญ	
แผนที่	รายการ
1	แผนที่สังเขป
2	รูปตัดตามขวาง



โครงการ  
ปรับปรุงซ่อมแซมถนนลาดยางแอสฟัลท์ติกคอนกรีต  
รหัสทางหลวงท้องถิ่น น.ม.316-06  
สายบ้านโนนทอง - เขต ต.ลำไถตะคร้อ  
ตำบลหนองแวง อำเภอเทพารักษ์ จังหวัดนครราชสีมา  
สถานที่ก่อสร้าง  
ถนนสายบ้านโนนทอง - เขตติดต่อกับตำบลลำไถตะคร้อ  
(ช่วงทางไปวัดโนนทอง)  
ตำบลหนองแวง อำเภอเทพารักษ์ จังหวัดนครราชสีมา

ผู้สำรวจ  
นายสมศรี เก่งขุนทด  
ผู้อำนวยการกองช่าง อบต.หนองแวง

ผู้เขียนแบบ/ออกแบบ  
นายสมยศ ไชยรัตน์  
ผู้ช่วยนายช่างโยธา อบต.หนองแวง

ผู้ตรวจแบบ  
นายสมศรี เก่งขุนทด  
ผู้อำนวยการกองช่าง อบต.หนองแวง


ผู้ควบคุม  
นางสุกัญญาลักษณ์ ศิริบุรินทร์  
รองปลัด อบต.หนองแวง  
รักษาราชการแทนปลัด อบต.หนองแวง

อนุมัติ  
นางเพ็ญ แซ่ลี  
นายก อบต.หนองแวง

ผู้ลงนาม  
*[Signature]*


ผังบริเวณ	
เลขที่แบบ	๑๔/๖๖
วันเดือนปี	2
มาตราส่วน	5



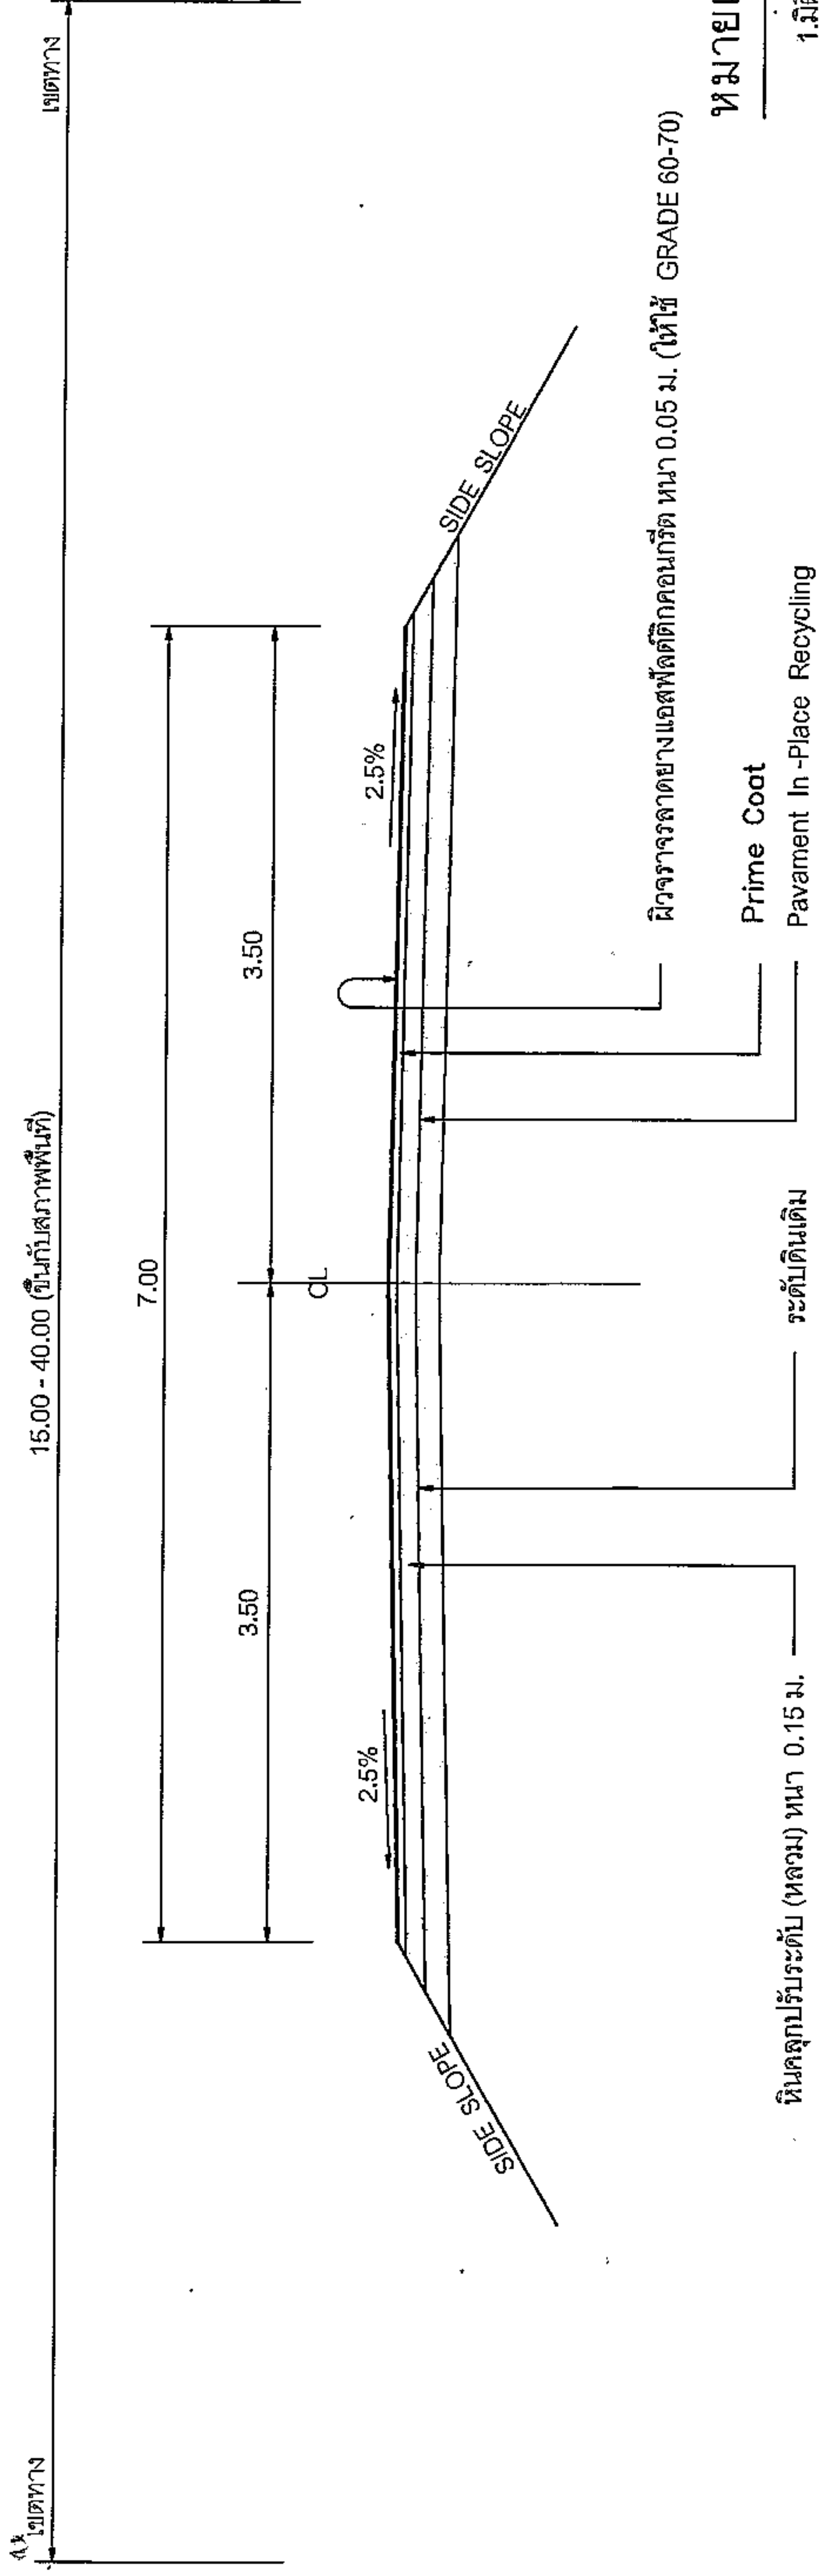

**รูปตัดคันทางแบบดินถม**

- หมายเหตุ**
1. มิติต่างๆมีหน่วยเป็นเมตร นอกจากระบุเป็นอย่างอื่น
  2. อัตราส่วนในตาราง เป็นแนวนอน แนวนิ่ง
  3. ในกรณีเกิดปัญหา และ/หรือเกิดการเปลี่ยนแปลงใดๆให้อยู่ในดุลยพินิจของผู้ควบคุมงาน
  4. งานตัด ได้แก่ งานตัดดินงานตัดหิน งานตัดหินแข็งและงานตัดอื่น ๆ
  5. แบบมาตรฐานนี้มีปรับปรุงมาจากแบบมาตรฐานของ สำนักวิศวกรรมทางหลวงชนบท เดรทที่ มรฐ - 2 - 304

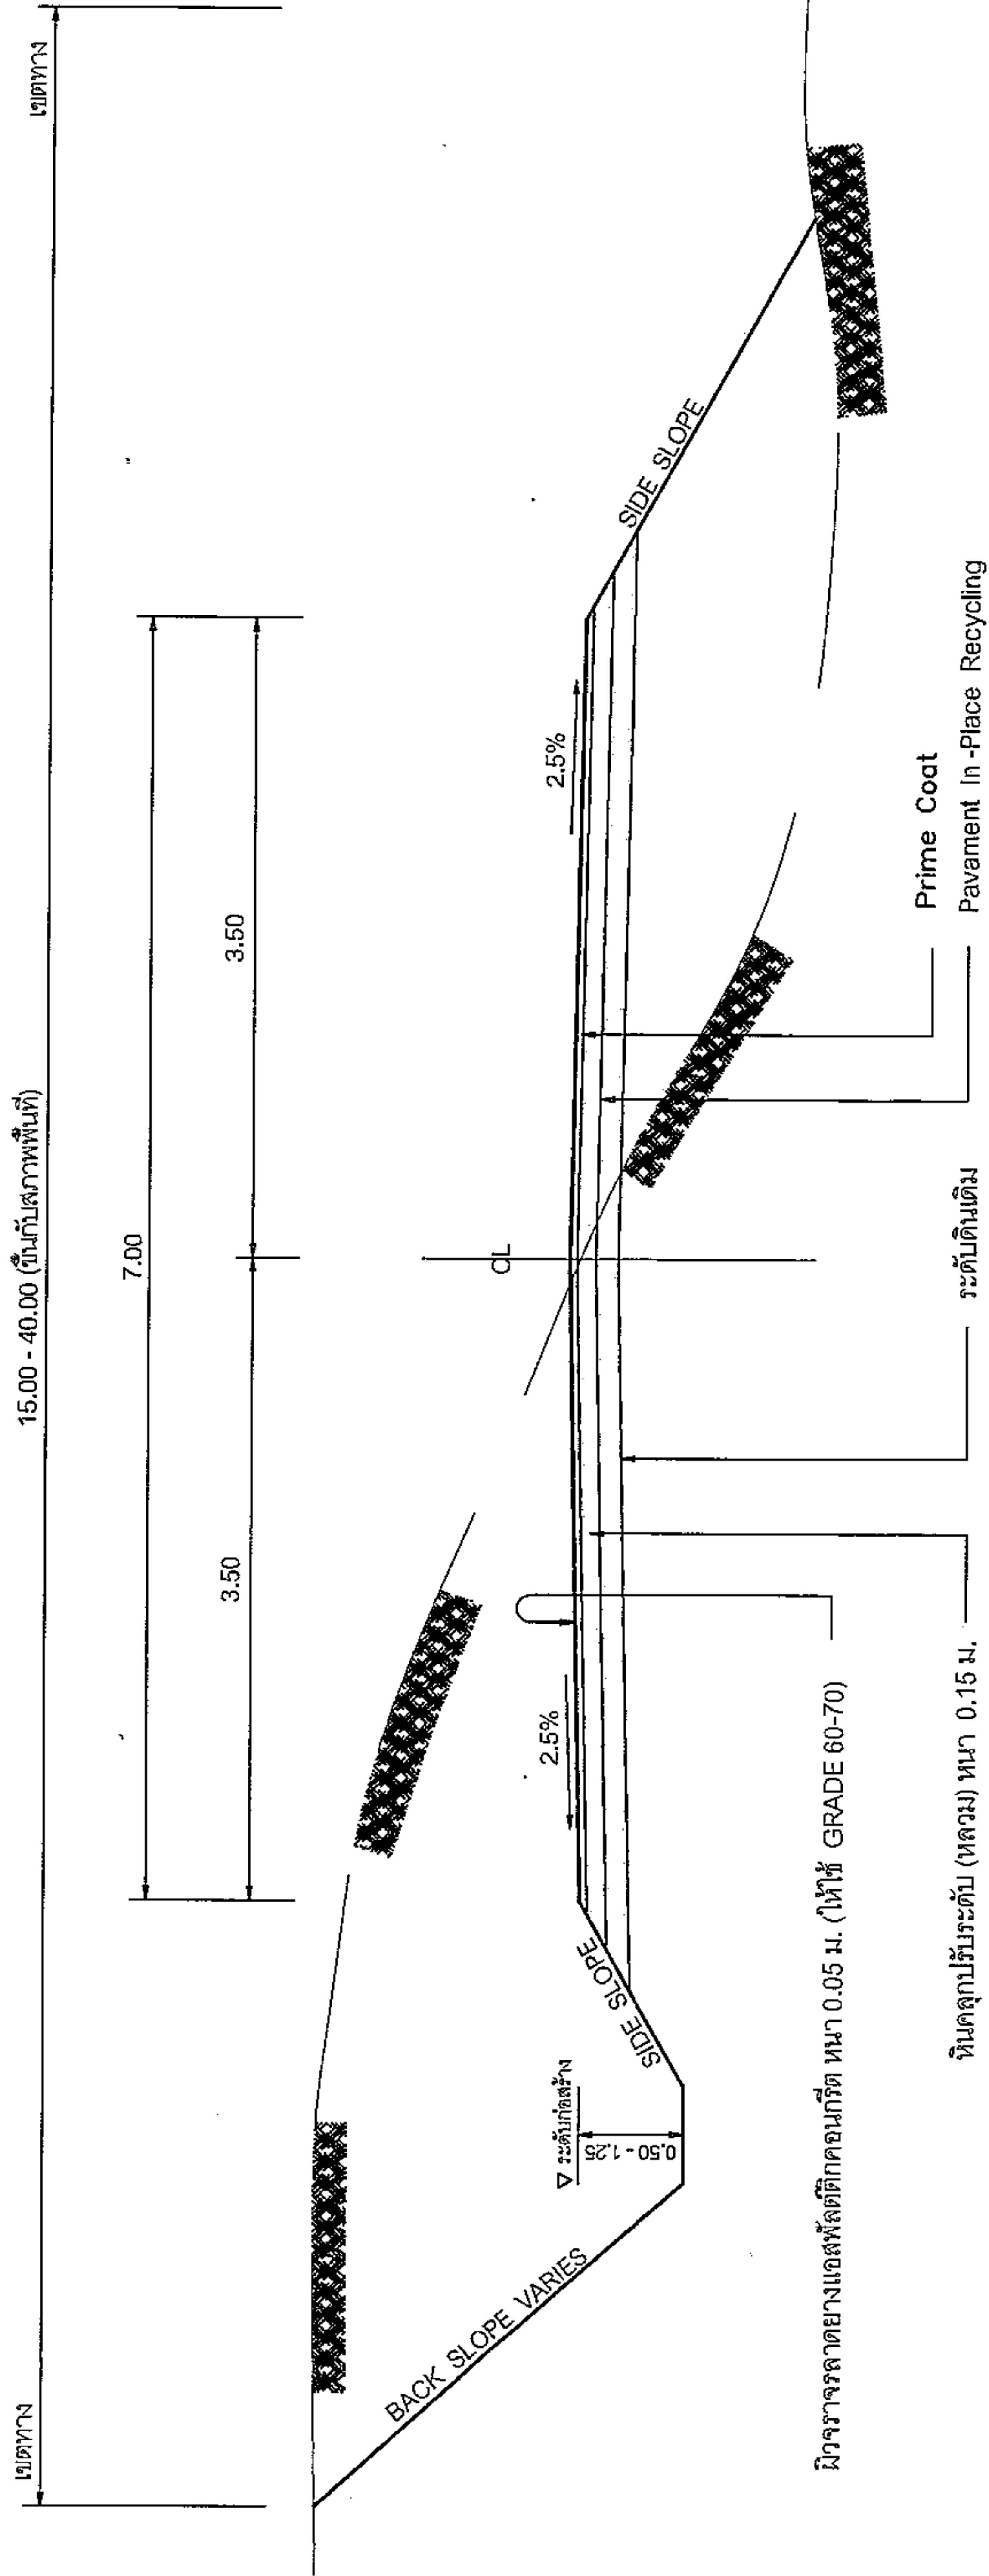

**รูปตัดคันทางแบบดินตัดและดินถม**

ความสูงของการตัดหรือถม(เมตร)	ดิน		หินผุ		หินแข็ง	
	ตัด	ถม	ตัด	ถม	ตัด	ถม
0.00 - 3.00	2:1	2:1	1:1	1.5:1	0.25:1	1:1
3.00 - 4.00	1.5:1	1.5:1	0.5:1	1:1	0.25:1	1:1



โครงการ ปรับปรุงซ่อมแซมถนนลาดยางแอสฟัลติกคอนกรีต รหัสทางหลวงท้องถิ่น นม.316-06 สายบ้านโนนทอง - เขต ต.ลำน้ำกุดศรีศรี ตำบลหนองแวง อำเภอเพ็ญบุรี จังหวัดนครราชสีมา

สถานที่ตั้ง ถนนสายบ้านโนนทอง - เขตตึกค้อ ตำบลลำน้ำกุดศรีศรี (ช่วงทางไปวัดโนนทอง)

ตำบลหนองแวง อำเภอเพ็ญบุรี จังหวัดนครราชสีมา

สำรวจ นายสมศักดิ์ เก่งนุกต ผู้ชำนาญการช่าง อบต.หนองแวง

ออกแบบ/ออกแบบ นายธงชัย ไชยดี ผู้ช่วยนายช่างโยธา อบต.หนองแวง

ตรวจสอบ นายสมศักดิ์ เก่งนุกต ผู้ชำนาญการช่าง อบต.หนองแวง

เสนอ นางสุกัญญาลักษณ์ ศิริบูรณ์ รองปลัด อบต.หนองแวง ราชอาณาจักรไทย ๒๕๖๓

อนุมัติ นายเกียรติ ชาติ นายช่าง อบต.หนองแวง

รูปตัด 1		เลขที่แบบ	ชั้น
แสดงแบบ	38/66		
จำนวน	จำนวนปี	5	จำนวน
ขนาด	มาตรฐาน		



องค์กรปกครองส่วนท้องถิ่น จังหวัดนครราชสีมา	
แบบมาตรฐานเลขที่	พ.ด.ม. 03-102
เลขที่	๑๖๑๖๖
มาตรฐานบัญชีประชาสัมพันธ์โครงการฯ	
นาย/นาง/นางสาว	ระบุในแบบ
ชื่อ/นามสกุล	นายธีรพงศ์ ชัยเดช
วิชา/เนื้อหา	.....
นาย/นาง/นางสาว	.....
ชื่อ/นามสกุล	.....
ตำแหน่ง	.....
วันที่	.....
หน้า	จำนวน
1	1

โครงการก่อสร้างของ.....

โครงการ.....

ปริมาณงาน.....

งบประมาณ.....บาท

วันเริ่มสัญญา.....วันสิ้นสุดสัญญา.....

ผู้รับจ้าง.....โทร.....

ผู้ควบคุมงาน.....โทร.....

ผู้ควบคุมงาน.....โทร.....

ขอภัยในความไม่สะดวก


**แบบขยายข้อความป้าย**  
มาตราส่วน 1 : 10

รายละเอียดประกอบแบบ

- วัสดุป้ายตามความเหมาะสมจะต้องตรงตามต่อระยะเวลาก่อสร้าง
- คำอธิบายให้ชัดเจนตามความเหมาะสมสามารถมองเห็นได้ชัดเจน
- ตำแหน่งการติดตั้งป้ายโครงการฯ และรายละเอียดอื่น ๆ ผู้อำนวยความสะดวก

ผู้มีอำนาจอนุมัติให้แบบ ให้อำนาจอนุมัติเป็นผู้กำหนด

นายสมศรี เกงขุนทด  
นายช่างการก่อสร้าง อบต.หนองแวง

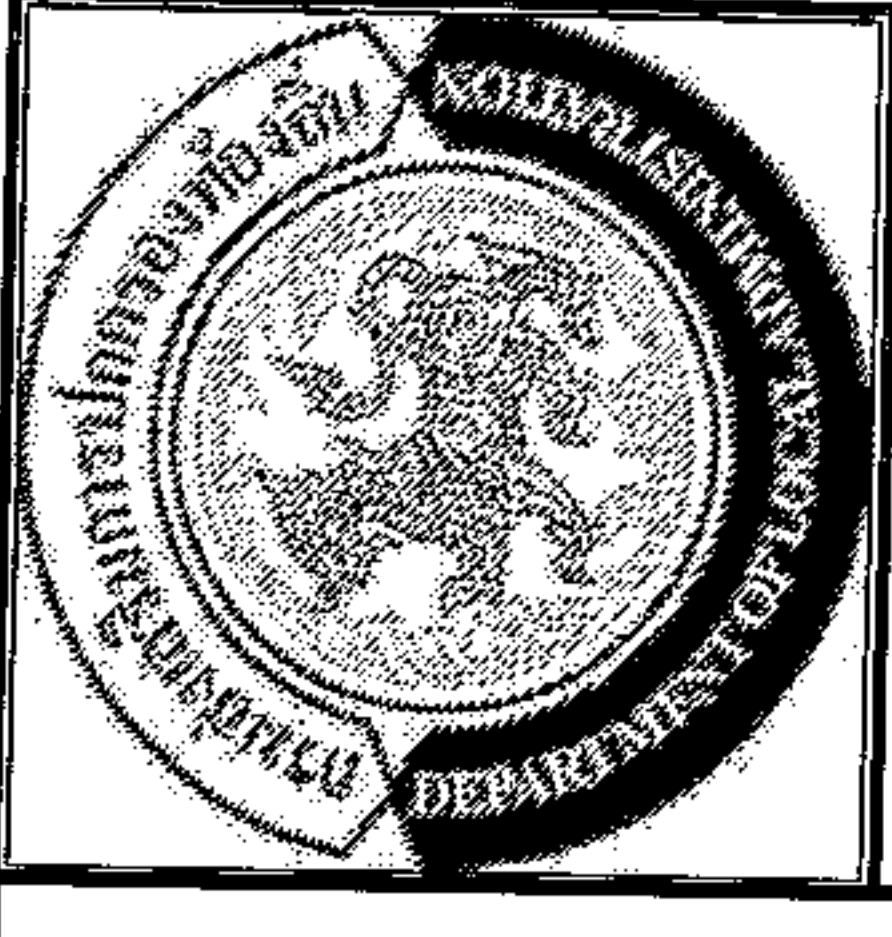

องค์กรปกครองส่วนท้องถิ่น จังหวัดนครราชสีมา	
แบบมาตรฐานเลขที่ ท.บ.ม. 03-101 38/66	
เลขที่ :	มาตรฐานข้อโครงการก่อสร้าง
มาตรฐาน	ระบุในแบบ
เขียนแบบ	นายสมศรี เก่งขุนทด
วิศวกรโยธา	นายสมศรี เก่งขุนทด ร.บ.10075
หน้าชื่อ	1
หน้าชื่อ	1
หน้าชื่อ	1

ชื่อหน่วยงาน : .....

โครงการ : .....

ขนาด : .....

งบประมาณ : .....

ที่มาของงบประมาณ : .....

ระยะเวลาค่าประกันสัญญา.....ปี

เริ่มต้น : .....

สิ้นสุด : .....

ดำเนินการจากเงินภาษีของทาง  
"โปรดช่วยกันรักษา"

หากพบความชำรุดบกพร่อง แจ้ง โทร. ....


แบบขอยายขอความปาย  
มาตราส่วน 1 : 10

รายการประกอบแบบ

1. เสา ที่บ่อบำบัดน้ำเสีย ให้ทำสี่เหลี่ยม
2. พื้นบ่อบำบัดน้ำเสีย ให้ทำแบบ
3. คัดลอกวิธีใช้ขนาดตามความเหมาะสม

นายสมศรี เก่งขุนทด

ผู้อำนวยการกองช่าง อบต.หนองแวง

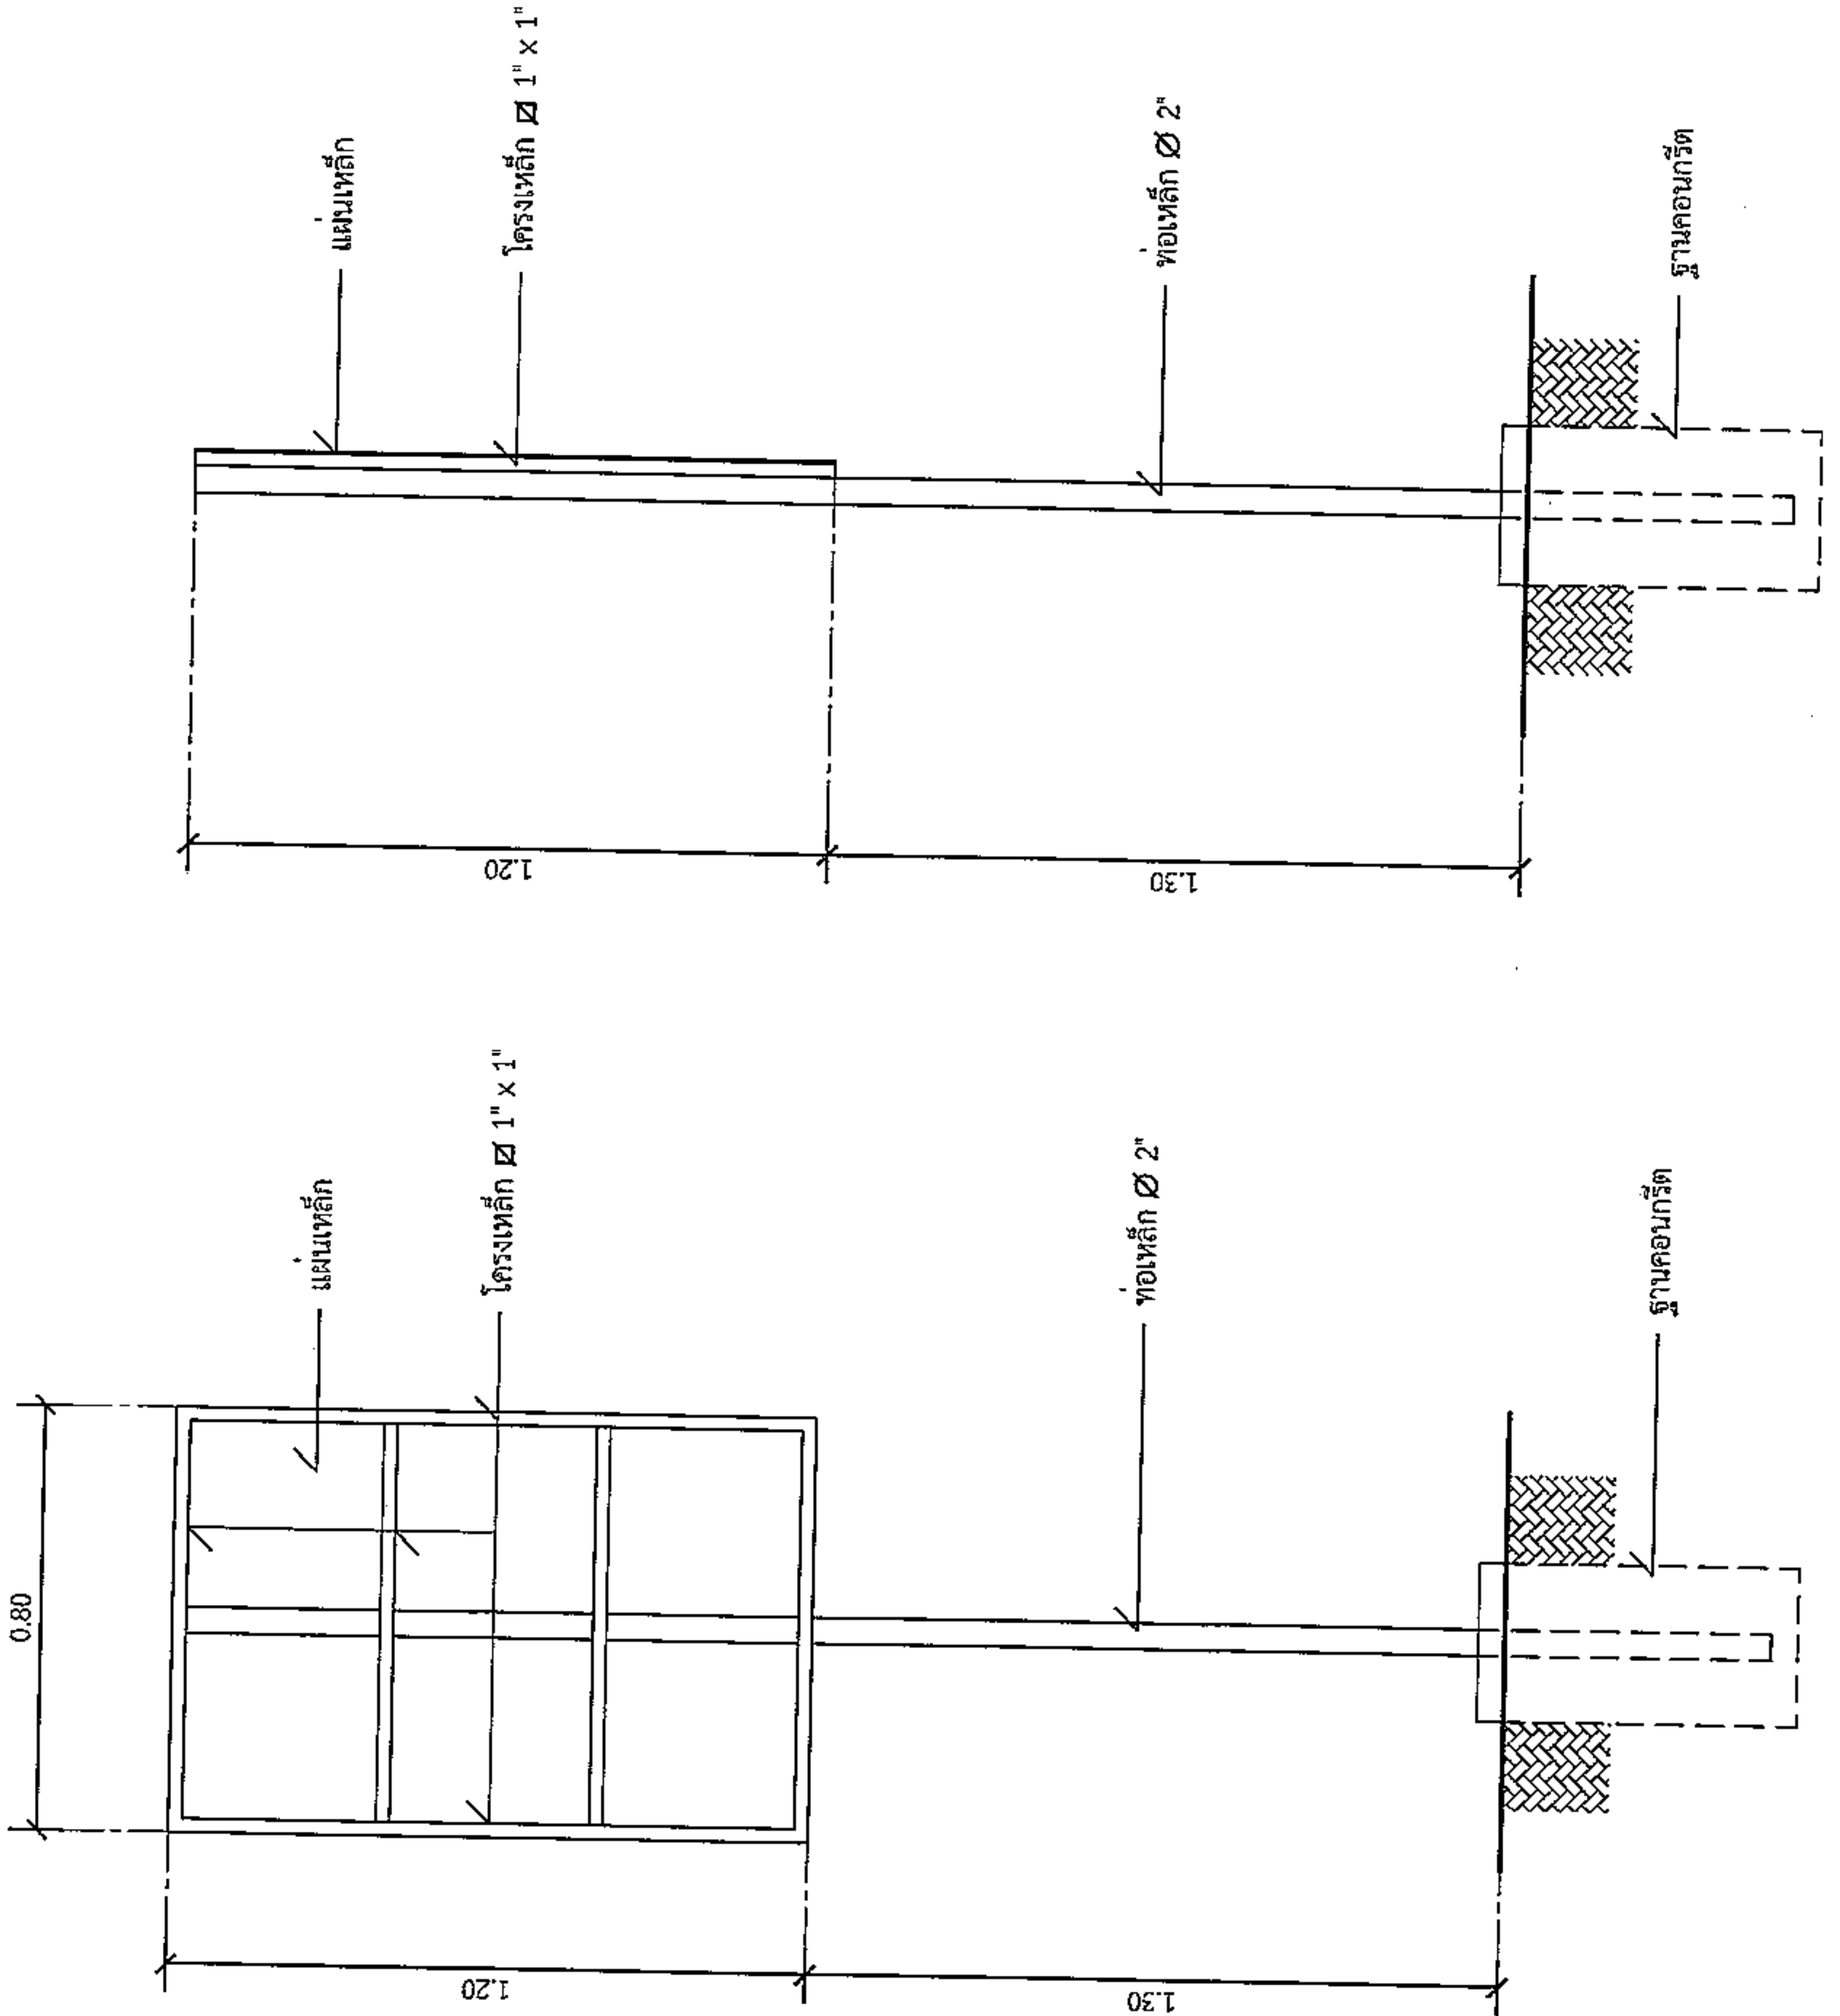

รูปด้านข้าง  
มาตราส่วน 1 : 20

รูปด้านหลัง  
มาตราส่วน 1 : 20