



ประกาศองค์การบริหารส่วนตำบลหนองแวง

เรื่อง ประกาศกำหนดราคากลางโครงการก่อสร้างงานถมดินคันทาง จากไร่นางกองเพชร บุญทัศน์ ถึง ไร่นายวิสัย บุญเปี่ยม หมู่ที่ ๑๗ บ้านปรารงค์กุญชร ตำบลหนองแวง อำเภอกะพ้อ จังหวัดนครราชสีมา

ด้วย องค์การบริหารส่วนตำบลหนองแวง อำเภอกะพ้อ จังหวัดนครราชสีมา ได้จัดทำตารางแสดงวงเงินงบประมาณที่ได้รับจัดสรรและราคากลางในงานก่อสร้าง ประจำปีงบประมาณ ๒๕๖๙ โครงการก่อสร้างงานถมดินคันทาง จากไร่นางกองเพชร บุญทัศน์ ถึง ไร่นายวิสัย บุญเปี่ยม หมู่ที่ ๑๗ บ้านปรารงค์กุญชร ตำบลหนองแวง อำเภอกะพ้อ จังหวัดนครราชสีมา เรียบร้อยแล้ว

ดังนั้น เพื่อเป็นการเปิดเผยข้อมูลรายละเอียดค่าใช้จ่ายเกี่ยวกับการจัดซื้อจัดจ้าง ราคากลางและการคำนวณราคากลาง ตามมาตรา ๑๐๓/๗ วรรคหนึ่ง และมาตรา ๑๐๓/๘ วรรคหนึ่ง แห่งพระราชบัญญัติประกอบรัฐธรรมนูญว่าด้วยการป้องกันและปราบปรามการทุจริต พ.ศ.๒๕๕๒ แก้ไขเพิ่มเติม (ฉบับที่ ๒) พ.ศ. ๒๕๕๔ จึงประกาศกำหนดราคากลางโครงการก่อสร้างงานถมดินคันทาง จากไร่นางกองเพชร บุญทัศน์ ถึง ไร่นายวิสัย บุญเปี่ยม หมู่ที่ ๑๗ บ้านปรารงค์กุญชร ตำบลหนองแวง อำเภอกะพ้อ จังหวัดนครราชสีมา ประจำปีงบประมาณ ๒๕๖๙

จึงประกาศให้ทราบโดยทั่วกัน

ประกาศ ณ วันที่ ๕ เดือน พฤศจิกายน พ.ศ. ๒๕๖๘

(นางเพียร แซ่ลี)

นายกองค์การบริหารส่วนตำบลหนองแวง



ตารางแสดงวงเงินงบประมาณที่ได้รับจัดสรรและราคากลางในงานจ้างก่อสร้าง

๑. ชื่อโครงการก่อสร้างงานถมดินคันทาง จากไธนางกองเพชร บุญทัศน์ ถึง ไร่นายวิสัย บุญเปี่ยม หมู่ที่ ๑๗ บ้านปรังค์ภูธร ตำบลหนองแวง อำเภอกุฉินารายณ์ จังหวัดนครราชสีมา
หน่วยงานเจ้าของโครงการ องค์การบริหารส่วนตำบลหนองแวง อำเภอกุฉินารายณ์ จังหวัดนครราชสีมา

๒. วงเงินงบประมาณที่ได้รับจัดสรร ๒๖๔,๖๐๐.-บาท (-สองแสนหกหมื่นสี่พันหกร้อยบาทถ้วน-)

๓. ลักษณะงาน

โดยสังเขป ถนนกว้าง ๔.๐๐ เมตร ยาว ๕๐๐ เมตร ถมดินสูง ๐.๖๐ เมตร วางท่อ Ø ๐.๖๐ เมตร
จำนวน ๓ จุด ๆ ละ ๖ ท่อน (ตามแบบที่ อบต.หนองแวง กำหนด เลขที่ ๑๑๙/๒๕๖๘)

๔. ราคากลางคำนวณ ณ วันที่ ๒๙ ตุลาคม ๒๕๖๘ เป็นเงิน ๒๖๑,๕๐๐.-บาท


๕. บัญชีประมาณการราคากลาง

๕.๑ แบบสรุปราคากลางงานก่อสร้างทาง สะพาน และท่อลอดเหลี่ยม

๕.๒ แบบแปลนงานก่อสร้าง

๕.๓ รายละเอียดประมาณราคาก่อสร้าง

๖. รายชื่อคณะกรรมการกำหนดราคากลาง

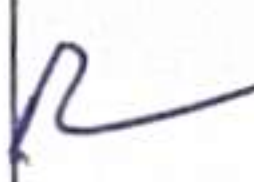๖.๑ นางสาวพวงเพชร ศรีมาตย์	ตำแหน่ง หัวหน้าสำนักปลัด	ประธานกรรมการ	 
๖.๒ นายนิกร เหมขุนทด	ตำแหน่ง เจ้าพนักงานป้องกันและบรรเทา	กรรมการ	
๖.๒ นางแววดาว ถาวรวิจิตร	ตำแหน่ง เจ้าพนักงานพัสดุชำนาญงาน	กรรมการ	
๖.๓ นายสมศรี เกษขุนทด	ตำแหน่ง ผู้ช่วยปฏิบัติงานด้านงานวิศวกรรมโยธา	กรรมการ/เลขานุการ	

โครงการ	ก่อสร้างงานถมดินคันทาง	หน่วยงานรับผิดชอบโครงการ	องค์การบริหารส่วนตำบลหนองแวง
สถานที่ก่อสร้าง	จากโรงงานกองเพชร บุญทัศน์-โรนวยวิสัย บุญเปี่ยม หมู่ที่ 17 บ้านปรำวงศ์ภูธร ต.หนองแวง อ.เทพารักษ์ จ.นครราชสีมา		แบบเลขที่ /2568
ขนาดโครงการ	ขนาดกว้าง 4.00 ม. ระยะทางประมาณ 500 ม. ดินถมสูงเฉลี่ย 0.60 ม. (SIDE SLOPE = 1 : 1)		
	งานวางท่อลอด จำนวน 3 จุด ขนาดและระยะตามรายการก่อสร้าง		

[illegible]

1.3642

ตำแหน่ง ผู้ช่วยปฏิบัติงานด้านงานวิศวกรรมโยธา


เจ้าพนักงานพัสดุชำนาญงาน

ผู้ช่วยปฏิบัติงานด้านงานวิศวกรรมโยธา




ก่อสร้างงานถมดินคันทาง

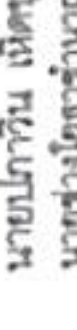
--	-----------------------------------

	แบบที่ส่งเข้า			1 Δ	
	เลขที่แบบ	119/2568			จำนวน
	วันส่งเข้า				
	นาย/นาง/นางสาว				


แผนที่สังเขป บ้านปรางค์ภูธร

NO SCALE

	
องค์การปกครองส่วนท้องถิ่น จังหวัดนครราชสีมา	
แบบมาตรฐานเลขที่ พธ.นม. 01-101	
แม่แบบ : มาตรฐานงานถมดินคันทาง	
มาตราส่วน	ระบุในแบบ
แก้ไข	
อนุมัติ	
หน้า : 1	จำนวน : 1

รายการประกอบแบบ

1. คู่มือวิธีก่อสร้าง คู่มือวิธีก่อสร้างแบบและวิธีการก่อสร้างทางในดินไปตาม
มาตรฐานงานทางหลวงท้องถิ่น
- มต. 201-2550
 - มต. 301-2550
 - มต. 302-2550
 - มต. 303-2550
 - มต. 304-2550
- (เฉพาะในส่วนที่เกี่ยวข้องเท่านั้น)

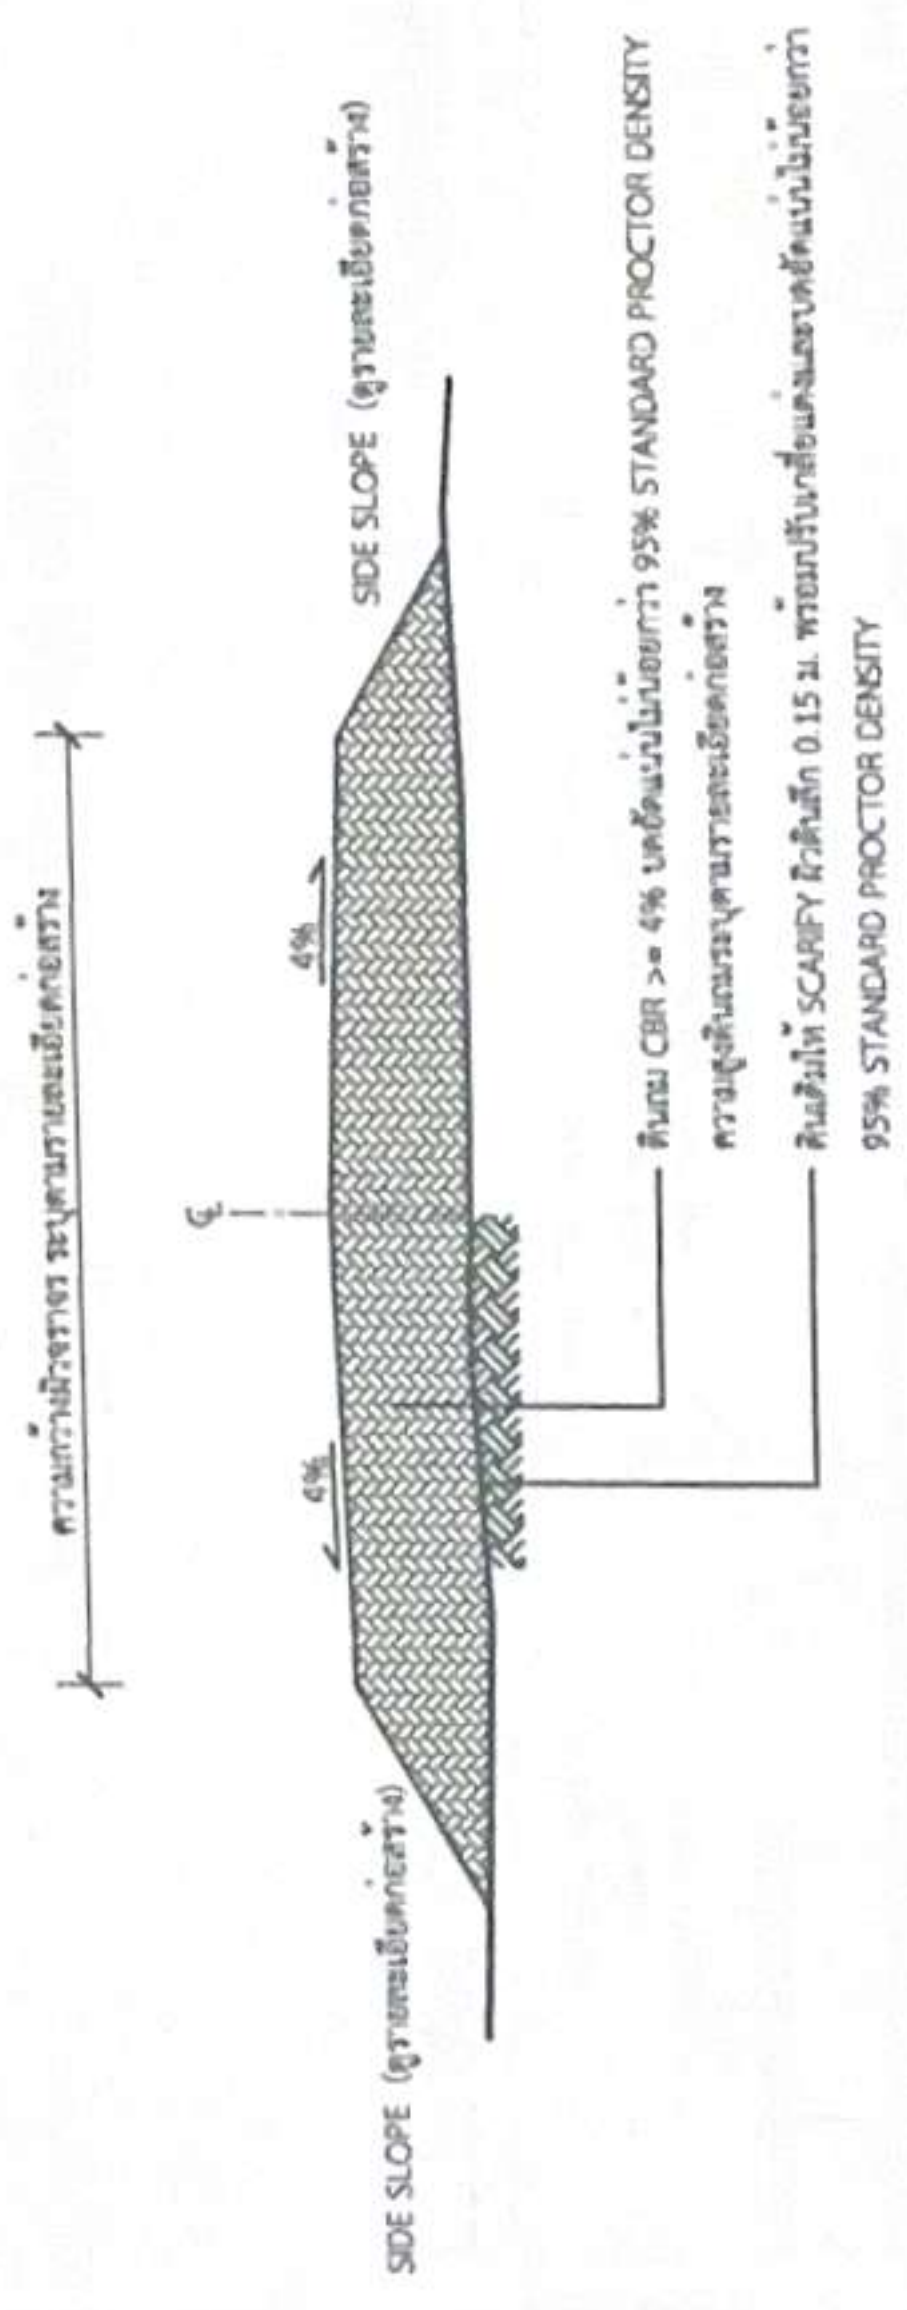

รูปตัดตามขวางงานถมดินคันทาง

*ใช้คู่มือวิธีการดำเนินการก่อสร้างจะต้องเป็นไปตามมาตรฐานทางหลวงท้องถิ่น พ.ศ. 2550 เฉพาะในส่วนที่เกี่ยวข้องเท่านั้น



องค์การบริหารส่วนท้องถิ่น
จังหวัดนครราชสีมา

แบบมาตรฐานเลขที่
พธ.บม. 02-101

มาตรฐานการวางท่อระบายน้ำ ค.ส.ล.
ชนิดกลม

เอกสาร
ชื่อแบบ
รายละเอียด
ขนาด







รายการประกอบแบบ


- คู่มือวิธีการก่อสร้างท่อระบายน้ำ ค.ส.ล. ชนิดกลม
มาตรฐานการวางท่อระบายน้ำ ค.ส.ล.
- บม. 101-2550
- บม. 103-2550
- บม. 303-2550
- บม. 501-2550
- บม. 502-2550
(เฉพาะในส่วนที่ใช้ร่วมกัน)

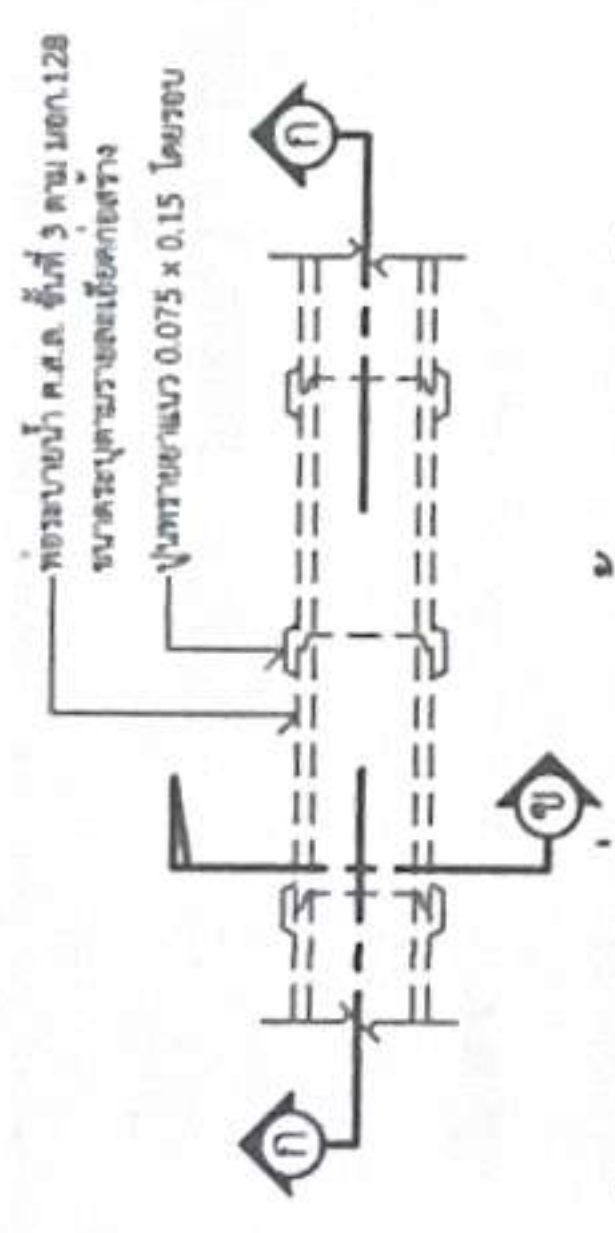


แปลนการวางท่อระบายน้ำ ค.ส.ล. ชนิดกลม

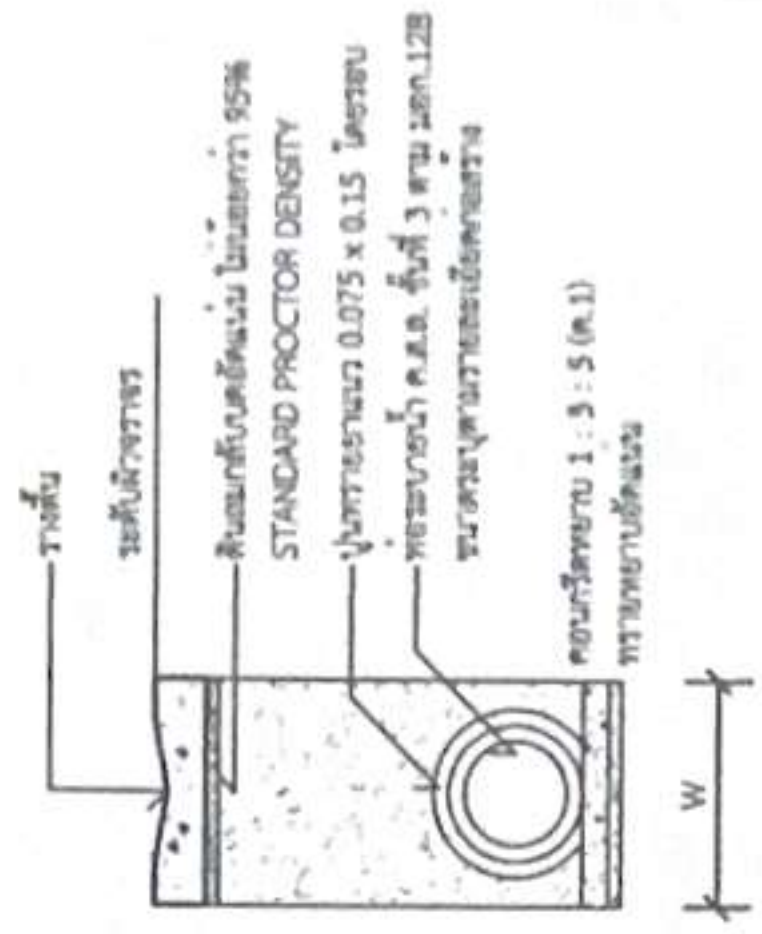

การฉีกวงท่อระบายน้ำ

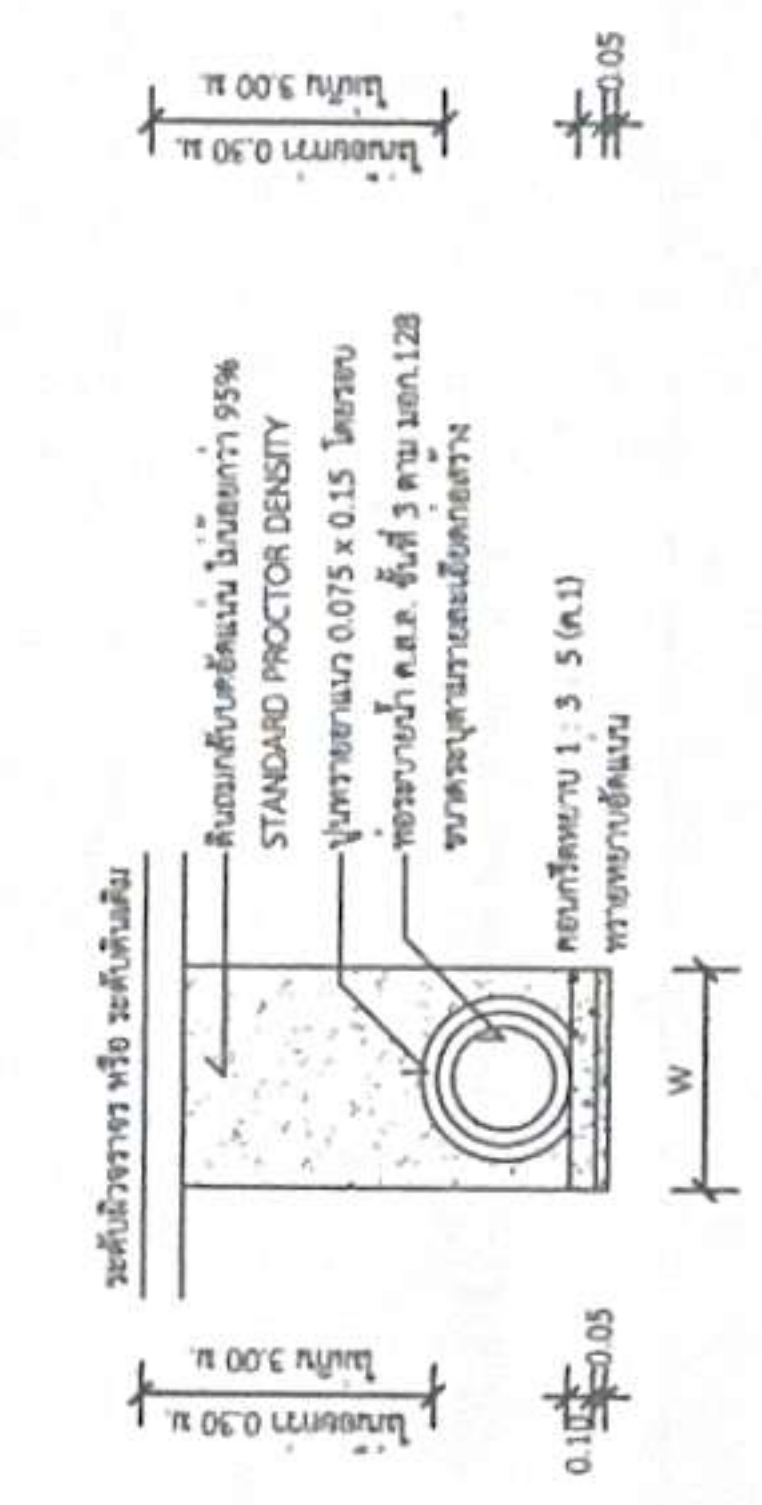

การฉีกวงท่อระบายน้ำ

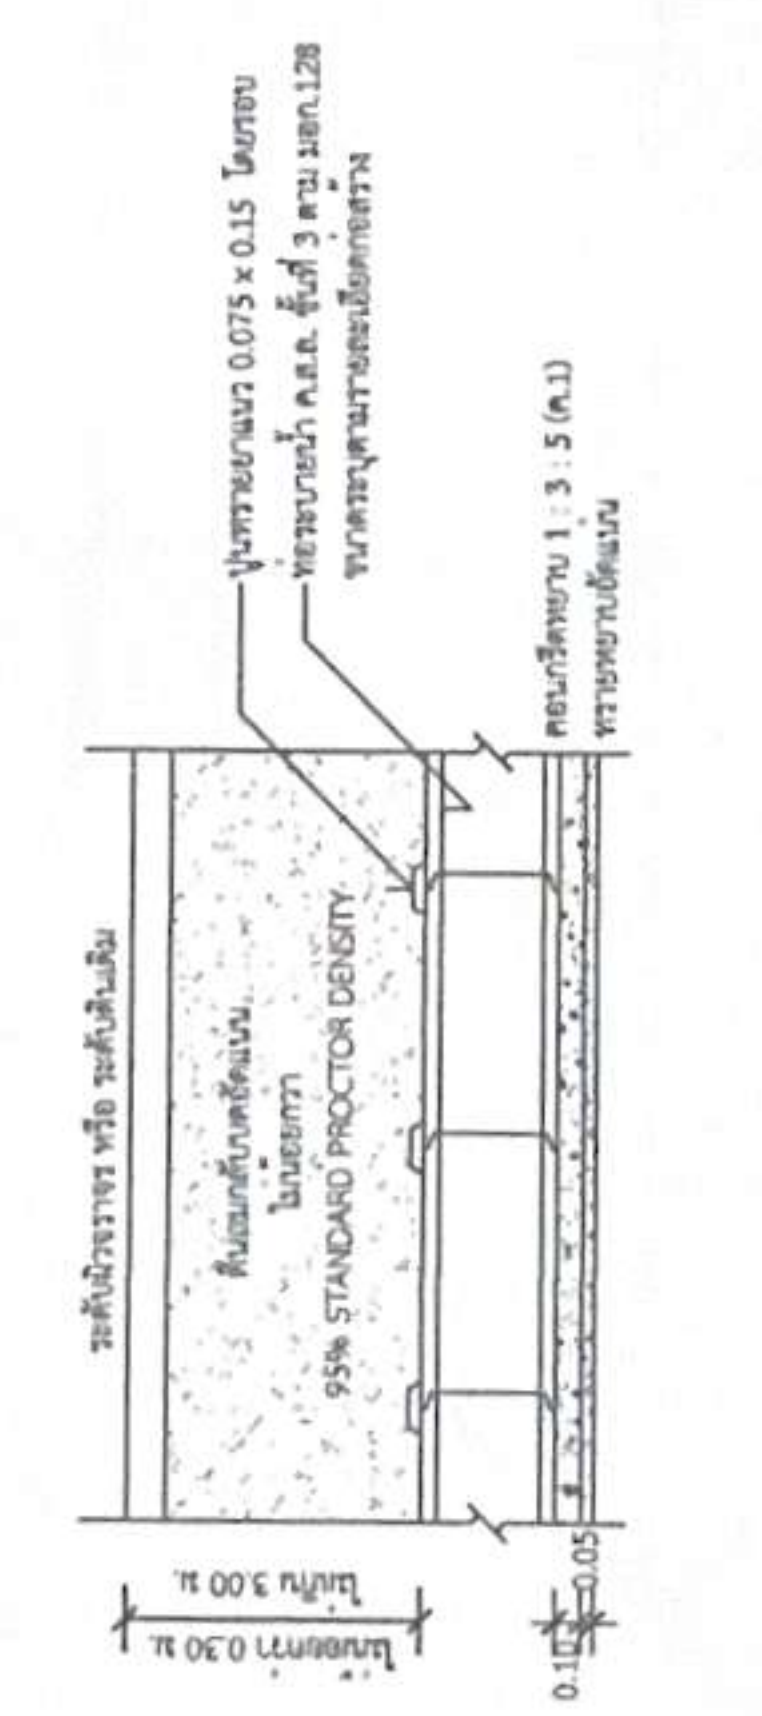

การฉีกวงท่อระบายน้ำ

รูปตัด ข-ข

รูปตัด ก-ก

ขนาดท่อ (ม.)	W (ม.)	ขนาดท่อ (ม.)	W (ม.)
0.30	0.75	0.80	1.28
0.40	0.81	1.00	1.57
0.50	0.93	1.20	1.80
0.60	1.04	1.50	2.15

2.40

โครงการก่อสร้างของ.....

โครงการ.....
ปริมาณงาน.....
งบประมาณ.....บาท
วันเริ่มสัญญา.....วันสิ้นสุดสัญญา.....
ผู้รับจ้าง.....โทร.....
ผู้ควบคุมงาน.....โทร.....
ผู้ควบคุมงาน.....โทร.....

1.20

ขอภัยในความไม่สะดวก

แบบขยายข้อความป้าย

มาตรฐาน 1 : 10

รายละเอียดประกอบแบบ

- วัสดุป้ายข้อความเหมาะสมจะต้องทนต่อระยะเวลาการใช้งาน
 - ตัวอักษรให้ใช้ขนาดความเหมาะสมสามารถมองเห็นได้ชัดเจน
 - ตำแหน่งการติดตั้งป้ายโครงการ และรายละเอียดอื่น
- ซึ่งได้กำหนดไว้แบบ ให้ผู้ควบคุมงานเป็นผู้กำหนด



องค์การปกครองส่วนท้องถิ่น
จังหวัดนครราชสีมา

แบบมาตรฐานเลขที่
พฉ.สผ. 03-102

หน้า 1

มาตรฐานป้ายประชาสัมพันธ์โครงการ

มาตรฐาน











