



ประกาศองค์การบริหารส่วนตำบลหนองแวง
เรื่อง ประกาศกำหนดราคากลางโครงการก่อสร้างถนนคอนกรีตเสริมเหล็ก
จากไร่นายวิเชียร แม่นบุตร ถึง สามแยกบ้านนายหุย ดีสุด หมู่ที่ ๑๓ บ้านวังทรายทอง
ตำบลหนองแวง อำเภอกะพ้อ จังหวัดนครราชสีมา

ด้วย องค์การบริหารส่วนตำบลหนองแวง อำเภอกะพ้อ จังหวัดนครราชสีมา ได้จัดทำตารางแสดง
วงเงินงบประมาณที่ได้รับจัดสรรและราคากลางในงานจ้างก่อสร้าง ประจำปีงบประมาณ ๒๕๖๙ โครงการก่อสร้าง
ถนนคอนกรีตเสริมเหล็ก จากไร่นายวิเชียร แม่นบุตร ถึง สามแยกบ้านนายหุย ดีสุด หมู่ที่ ๑๓ บ้านวังทรายทอง
ตำบลหนองแวง อำเภอกะพ้อ จังหวัดนครราชสีมา เรียบร้อยแล้ว

ดังนั้น เพื่อเป็นการเปิดเผยข้อมูลรายละเอียดค่าใช้จ่ายเกี่ยวกับการจัดซื้อจัดจ้าง ราคากลางและการ
คำนวณราคากลาง ตามมาตรา ๑๐๓/๗ วรรคหนึ่ง และมาตรา ๑๐๓/๘ วรรคหนึ่ง แห่งพระราชบัญญัติประกอบ
รัฐธรรมนูญว่าด้วยการป้องกันและปราบปรามการทุจริต พ.ศ. ๒๕๕๒ แก้ไขเพิ่มเติม (ฉบับที่ ๒) พ.ศ. ๒๕๕๔ จึง
ประกาศกำหนดราคากลางโครงการก่อสร้างถนนคอนกรีตเสริมเหล็ก จากไร่นายวิเชียร แม่นบุตร ถึง สามแยกบ้านนายหุย
ดีสุด หมู่ที่ ๑๓ บ้านวังทรายทองตำบลหนองแวง อำเภอกะพ้อ จังหวัดนครราชสีมา ประจำปีงบประมาณ ๒๕๖๙

จึงประกาศให้ทราบโดยทั่วกัน

ประกาศ ณ วันที่ ๑๑. เดือน พฤศจิกายน พ.ศ. ๒๕๖๘



(นางเพียร แซ่ลี)

นายกองค์การบริหารส่วนตำบลหนองแวง



ตารางแสดงวงเงินงบประมาณที่ได้รับจัดสรรและราคากลางในงานจ้างก่อสร้าง

๑. ชื่อโครงการ...โครงการก่อสร้างถนนคอนกรีตเสริมเหล็ก จากไร่ นายวิเชียร แม่นบุตร ถึง สามแยกบ้าน
นายหุ้ย ดีสุด หมู่ที่ ๑๓ บ้านวังทรายทอง ตำบลหนองแวง อำเภอกะพ้อ จังหวัดนครราชสีมา
/หน่วยงานเจ้าของโครงการ... กองช่าง องค์การบริหารส่วนตำบลหนองแวง อำเภอกะพ้อ จังหวัด
นครราชสีมา....

๒. วงเงินงบประมาณที่ได้รับจัดสรร ๔๔๖,๐๐๐.- บาท

๓. ลักษณะงาน

โดยสังเขป...โครงการก่อสร้างถนนคอนกรีตเสริมเหล็ก จากไร่ นายวิเชียร แม่นบุตร ถึง สามแยก
บ้านนายหุ้ย ดีสุด หมู่ที่ ๑๓ บ้านวังทรายทอง ตำบลหนองแวง อำเภอกะพ้อ จังหวัดนครราชสีมา
รายละเอียดดังนี้ ถนนคอนกรีตเสริมเหล็ก กว้าง ๕.๐๐ เมตร หนา ๐.๑๕ เมตร ระยะทางยาวประมาณ
๑๕๐ เมตร (SIDE SLOPE = NO SLOPE) (รายละเอียดตามแบบที่อบต.กำหนดเลขที่ ๑๐๘/๒๕๖๘)

๔. ราคากลางคำนวณ ณ วันที่..... ๔ พฤศจิกายน ๒๕๖๘ เป็นเงิน ๔๖๔,๔๐๐.- บาท

๕. บัญชีประมาณการราคากลาง

๕.๑ แบบสรุปราคากลางงานก่อสร้างทาง สะพาน และท่อลอดเหลี่ยม

๕.๒ แบบแปลนงานก่อสร้าง

๕.๓ รายละเอียดประมาณราคาก่อสร้าง

๖. รายชื่อคณะกรรมการกำหนดราคากลาง

๖.๑ นางสาวนัชชา ฉลุธอง ตำแหน่ง เจ้าพนักงานสาธารณสุข

๖.๒ นางแวดาว ถาวรวิจิตร ตำแหน่ง เจ้าพนักงานพัสดุ

๖.๓ นางสาวดุชนิ ลิ้มปัสวัสดิ์ ตำแหน่ง เจ้าพนักงานธุรการ

๖.๔ นายสมศรี เก่งขุนทด ตำแหน่ง ผู้ช่วยปฏิบัติงานด้านงานวิศวกรโยธา

ประธานกรรมการ

กรรมการ

กรรมการ

กรรมการ

ประมาณราคาก่อสร้างเป็นราคากลาง

องค์การบริหารส่วนตำบลหนองแวง อำเภอกะพ้อ จังหวัดนครราชสีมา

โครงการ โครงการก่อสร้างถนนคอนกรีต เสริมเหล็ก จากไร่นายวิเชียร แม่นบุตร ถึง สามแยก บ้านนายหุ่ย ดิษฐ์ หมู่ที่ ๑๓
บ้านวังทรายทอง ตำบลหนองแวง อำเภอกะพ้อ จังหวัดนครราชสีมา

เจ้าของงาน องค์การบริหารส่วนตำบลหนองแวง อำเภอกะพ้อ จังหวัดนครราชสีมา ออกแบบและรายการ
แบบเลขที่ ๑๐๘/๒๕๖๘ จำนวน ๔ แผ่น

ลำดับที่	รายการ	รวมค่างานต้นทุน (บาท)	Factor F	รวมค่าก่อสร้าง (บาท)	หมายเหตุ
๑	หมวด งานทาง	๓๔๐,๔๔๗.๔๐	๑.๓๖๔๒	๔๖๔,๔๓๘.๓๔	Factor F - ดอกเบี้ยเงินกู้ ๗ % - ภาษี ๗ % - เงินจ่ายล่วงหน้า ๐ % -เงินประกันผลงานหัก ๐ %
	รวมราคาก่อสร้างเป็นเงิน			๔๖๔,๔๓๘.๓๔	
สรุป	คิดเป็นเงินงบประมาณ			๔๖๔,๔๐๐.๐๐	
(ตัวอักษร) (-สี่แสนหกหมื่นสี่พันสี่ร้อยบาทถ้วน-)					

คณะกรรมการกำหนดราคากลาง ตามคำสั่ง เลขที่ ๕๐๗/๒๕๖๘ ลงวันที่ ๑ ตุลาคม พ.ศ. ๒๕๖๘ ได้ตรวจสอบ
แล้วเห็นชอบให้ประมาณราคานี้เป็นราคากลาง

(ลงชื่อ).....ประธานกรรมการ

(นางสาวนัชชา ฉลุตทอง)

(ลงชื่อ).....กรรมการ

(นางแววดาว ถาวรวิจิตร)

(ลงชื่อ).....กรรมการ

(นางสาวดุขฎิ ลิ้มปัสวัสดิ์)

(ลงชื่อ).....กรรมการ

(นายสมศรี เกงขุนทด)

โครงการ	ก่อสร้างถนน ค.ส.ล.	หน่วยงานรับผิดชอบโครงการ	องค์การบริหารส่วนตำบลหนองนาง
สถานที่ก่อสร้าง	จากโรงเรียนวิเชียร มีนปูลง สามแยกบ้านนายหยู สีสุด หมู่ที่ 13 บ้านวังทรายทอง ต.หนองนาง อ.เทพารักษ์ จ.นครราชสีมา		
ขนาดโครงการ	ขนาดกว้าง 5.00 ม. หน้า 0.15 ม. ระยะทางประมาณ 150 ม. (SIDE SLOPE = NO SLOPE)		

[illegible]

รวม	464,438.34
-----	------------

คิดเป็นเงินงบประมาณ	464,400.00
---------------------	------------

ยอดรวมค่างานต้นทุนงานก่อสร้างทาง

ค่า FACTOR F งานก่อสร้างทาง

ประมาณราคาเมื่อ 27 ตุลาคม 2568 ผู้ประมาณราคา นายสมสุรี เก่งขุนทด

ตำแหน่ง ผู้ช่วยปฏิบัติงานด้านงานวิศวกรรมโยธา

ลงชื่อ ประธานกรรมการกำหนดราคากลาง

(นางสาวนัชชา ฉลุทอง)

เจ้าพนักงานสาธารณสุขชำนาญงาน

ลงชื่อ กรรมการกำหนดราคากลาง

ลงชื่อ กรรมการกำหนดราคากลาง

(นางแววดาว ถาวรวิจิตร)

(นางสาวอุษณีย์ ลิ้มปิสวัสดิ์)




เจ้าพนักงานพัสดุชำนาญงาน

เจ้าพนักงานธุรการปฏิบัติงาน

ลงชื่อ _____ กรรมการกำหนดราคากลาง

(นายสมศรี เก่งขุนทด)


ผู้ช่วยปฏิบัติงานด้านงานวิศวกรรมโยธา

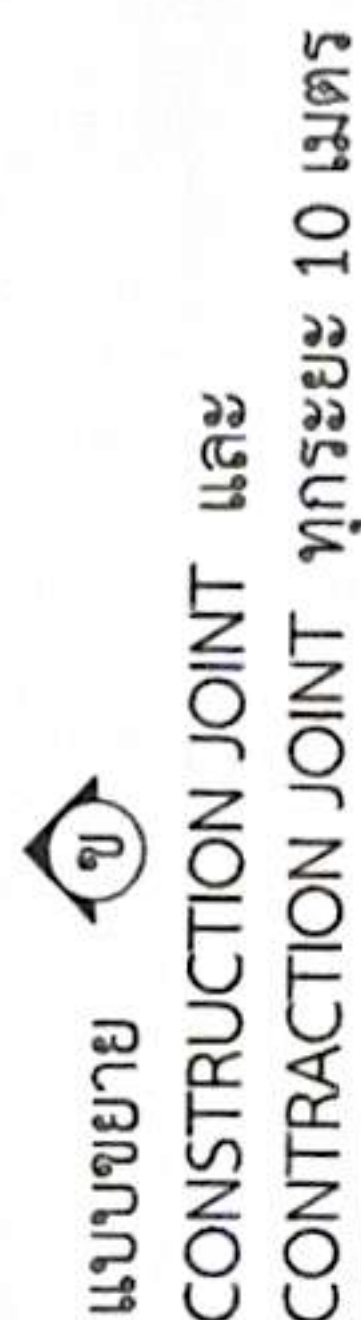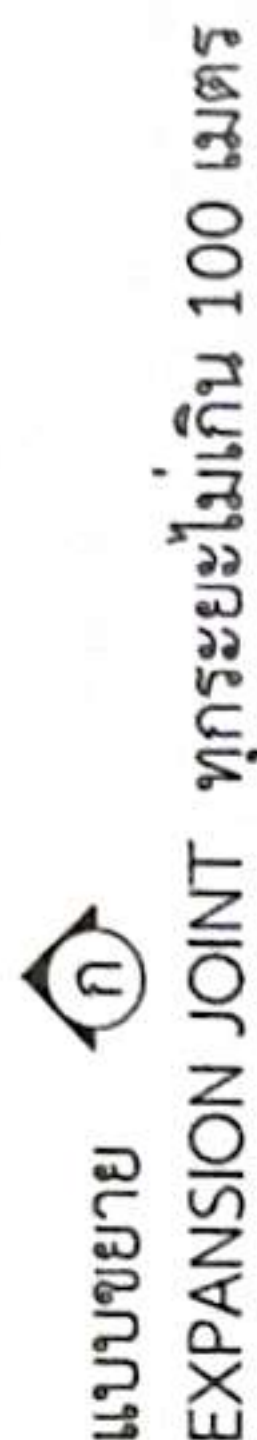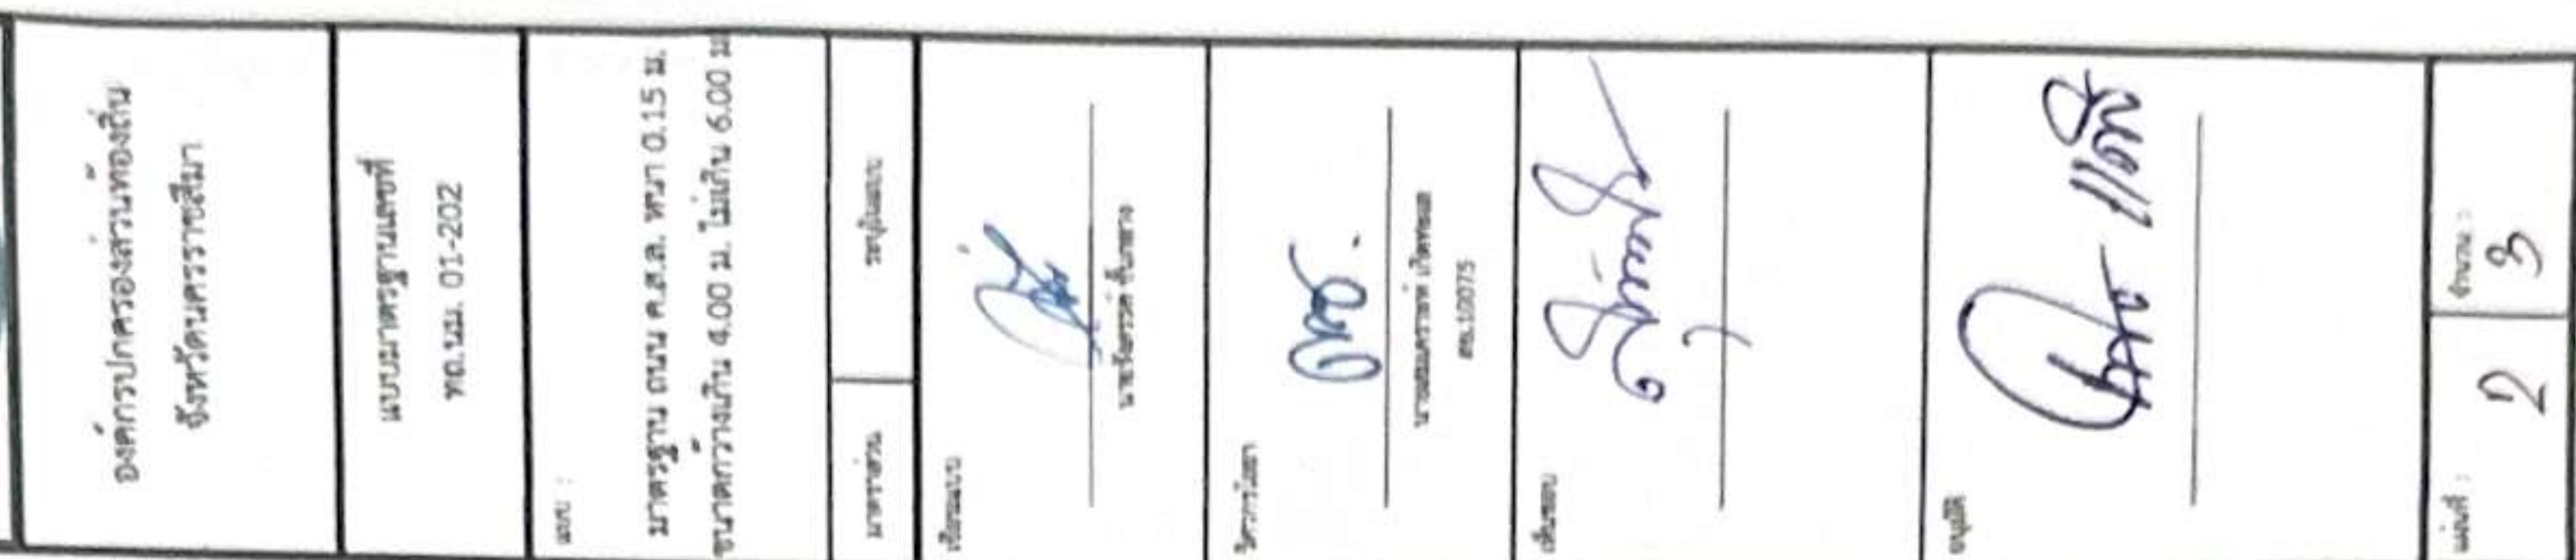

รัฐและวิธีการดำเนินการจะต้องเป็นไปตามมาตรฐานทางทฤษฎีของ ค.ศ. 2550 เฉพาะในส่วนที่เกี่ยวข้องเท่านั้น


1. ส่วนรูปท่อนก๊อ(SLUMP)ที่ใช้ ไม่มากกว่า 10 เมตร
แรงอัด(COMPRESSIVE STRENGTH)ของเบ้าคอนกรีต
ควั้ย่างขนาด 15x15 ซม.ที่ 28 วันต้องไม่น้อยกว่า
240 กก./ตร.ซม.

- [illegible]

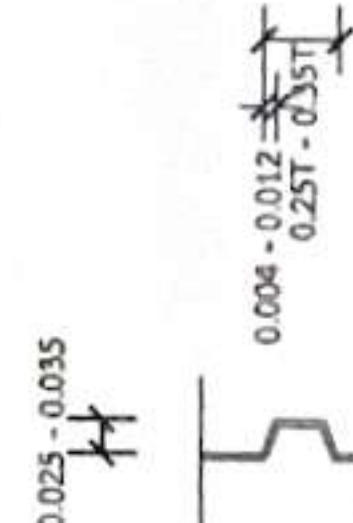

T = ความหนาแน่นกรีนิต

ขยายรอยต่อตามยาว

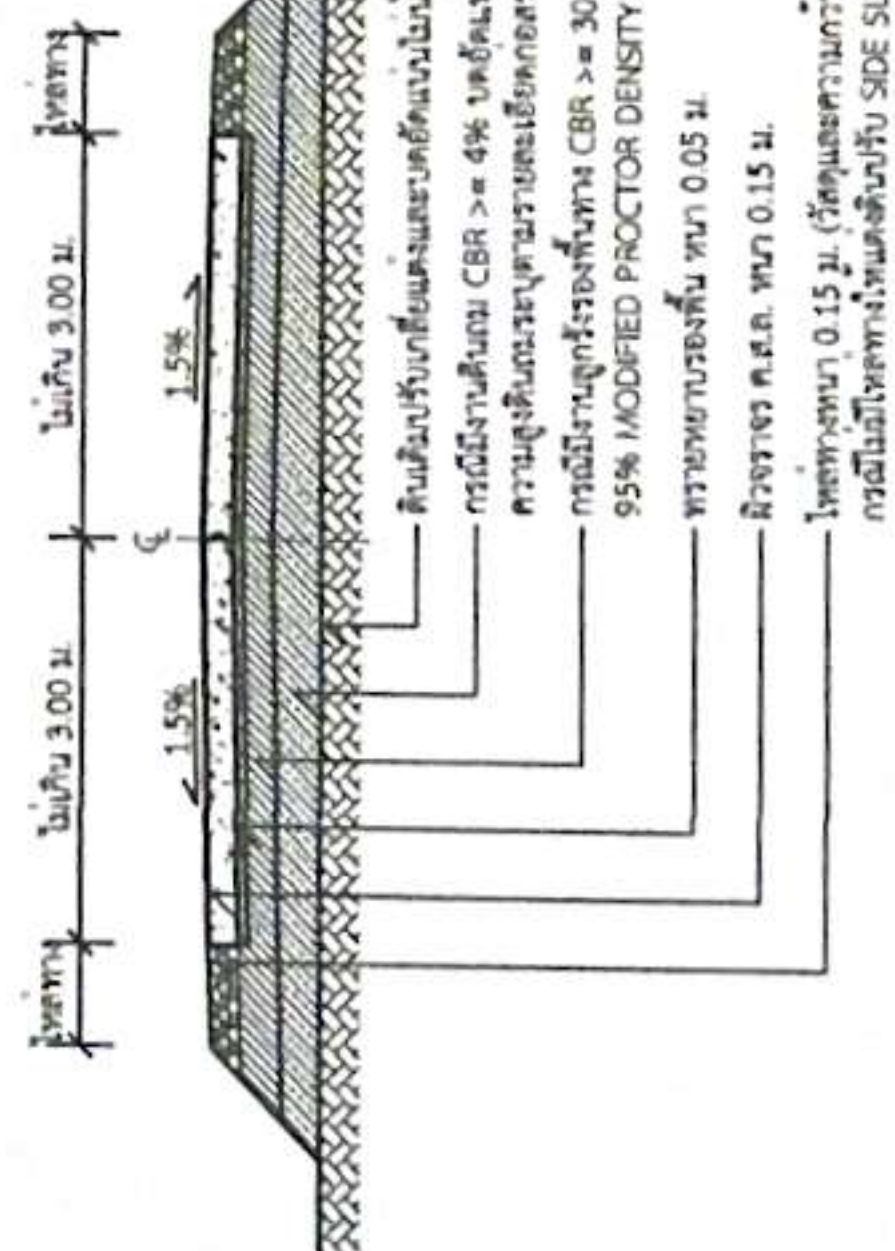

รูปตัด

1.75

โครงการก่อสร้างของ.....

โครงการ.....
 ปริมาณงาน.....
 งบประมาณ.....บาท
 วันเริ่มสัญญา.....วันสิ้นสุดสัญญา.....
 ผู้รับจ้าง.....โทร.....
 ผู้ควบคุมงาน.....โทร.....
 ผู้ควบคุมงาน.....โทร.....

ขอภัยในความไม่สะดวก

แบบขยายขอความปาย

มาตราส่วน 1 : 10

รายละเอียดประกอบแบบ

- วัสดุปายตามความเหมาะสมจะต้องคงทนตลอดระยะเวลาก่อสร้าง
 - ตัวอักษรให้เขียนตามความเหมาะสมสามารถมองเห็นได้ชัดเจน
 - คำแนะนำการติดตั้งปายโครงการ และรายละเอียดอื่น
- ที่มีได้กำหนดไว้ในแบบ ให้ผู้ควบคุมงานเป็นผู้กำหนด



องค์กรปกครองส่วนท้องถิ่น
จังหวัดนครราชสีมา

แบบมาตรฐานเลขที่
พด.ม.ล. 03-102

ฉบับที่ :

มาตรฐานปายประชาชนที่มีโครงการ

มาตรฐาน

ชื่อแบบ

นายวิชาญ นามะ








