



ประกาศองค์การบริหารส่วนตำบลหนองแวง

เรื่อง ประกาศกำหนดราคากลางโครงการก่อสร้างถนนหินคลุก บ้านโนนแหน หมู่ที่ ๓
สายบ้านโนนแหน - บ้านเทพทักษิณ ตำบลหนองแวง อำเภอเทพารักษ์ จังหวัดนครราชสีมา

ด้วย องค์การบริหารส่วนตำบลหนองแวง อำเภอเทพารักษ์ จังหวัดนครราชสีมา ได้จัดทำตารางแสดงวงเงินงบประมาณที่ได้รับจัดสรรและราคากลางในงานจ้างก่อสร้าง ประจำปีงบประมาณ ๒๕๖๓ โครงการก่อสร้างถนนหินคลุก บ้านโนนแหน หมู่ที่ ๓ สายบ้านโนนแหน - บ้านเทพทักษิณ ตำบลหนองแวง อำเภอเทพารักษ์ จังหวัดนครราชสีมา เรียบร้อยแล้ว

ดังนั้น เพื่อเป็นการเปิดเผยข้อมูลรายละเอียดค่าใช้จ่ายเกี่ยวกับการจัดซื้อจัดจ้าง ราคากลางและการคำนวณราคากลาง ตามมาตรา ๑๐๓/๗ วรรคหนึ่ง และมาตรา ๑๐๓/๘ วรรคหนึ่ง แห่งพระราชบัญญัติประกอบรัฐธรรมนูญว่าด้วยการป้องกันและปราบปรามการทุจริต พ.ศ. ๒๕๕๒ แก้ไขเพิ่มเติม (ฉบับที่ ๒) พ.ศ. ๒๕๕๔ จึงประกาศกำหนดราคากลางโครงการก่อสร้างถนนหินคลุก บ้านโนนแหน หมู่ที่ ๓ สายบ้านโนนแหน - บ้านเทพทักษิณ ตำบลหนองแวง อำเภอเทพารักษ์ จังหวัดนครราชสีมา ประจำปีงบประมาณ ๒๕๖๓

จึงประกาศให้ทราบโดยทั่วกัน

ประกาศ ณ วันที่ ๑๕ เดือน เมษายน พ.ศ. ๒๕๖๓


(นางเพียร แซ่ลี)
นายกองค์การบริหารส่วนตำบลหนองแวง

ตารางแสดงวงเงินงบประมาณที่ได้รับจัดสรรและราคากลางในงานจ้างก่อสร้าง

1. ชื่อโครงการ ก่อสร้างถนนหินคลุก บ้านโนนแหน หมู่ที่ ๓ สายบ้านโนนแหน - บ้านเทพทักษิณ ตำบลหนองแขวง อำเภอเทพารักษ์ จังหวัดนครราชสีมา/หน่วยงานเจ้าของโครงการ กองช่าง องค์การบริหารส่วนตำบลหนองแขวง อำเภอเทพารักษ์ จังหวัดนครราชสีมา

2. วงเงินงบประมาณที่ได้รับจัดสรร 426,000.- บาท

3. ลักษณะงาน

โดยสังเขป โครงการก่อสร้างถนนหินคลุก บ้านโนนแหน หมู่ที่ ๓ สายบ้านโนนแหน - บ้านเทพทักษิณ ตำบลหนองแขวง อำเภอเทพารักษ์ จังหวัดนครราชสีมา ขนาดกว้าง 5.00 เมตร หนา 0.15 เมตร ระยะทางประมาณ 600 เมตร (SIDE SLOP = 1 : 1) พร้อมป้ายโครงการ 1 จุด (รายละเอียดตามแบบที่ อบต.กำหนดเลขที่ 36 /2563)

4. ราคากลางคำนวณ ณ วันที่ 2 เมษายน 2563 เป็นเงิน 485,600.- บาท

5. บัญชีประมาณการราคากลาง

5.1 แบบสรุปราคากลางงานก่อสร้างทาง สะพาน และท่อลอดเหลี่ยม

5.2 แบบแปลนงานก่อสร้าง

5.3 รายละเอียดประมาณราคาก่อสร้าง

6. รายชื่อคณะกรรมการกำหนดราคากลาง

6.1 นายสมศรี เก่งขุนทด ตำแหน่ง ผู้อำนวยการกองช่าง

6.2 นายวิทยา ศิริบูรณ์ ตำแหน่ง นักวิชาการเงินและบัญชี

6.3 นางสาวศิริลักษณ์ ศิลาจันทร์ ตำแหน่ง นักวิชาการศึกษา

ประธานกรรมการ

กรรมการ

กรรมการ/เลขานุการ

ประมาณราคาก่อสร้างเป็นราคากลาง

องค์การบริหารส่วนตำบลหนองแวง อำเภอกะพ้อ จังหวัดนครราชสีมา

โครงการ ก่อสร้างถนนหินคลุก บ้านโนนแหน หมู่ที่ ๓ สายบ้านโนนแหน - บ้านเทพทักษิณ ตำบลหนองแวง
อำเภอกะพ้อ จังหวัดนครราชสีมา

เจ้าของงาน องค์การบริหารส่วนตำบลหนองแวง อำเภอกะพ้อ จังหวัดนครราชสีมา ออกแบบและรายการ

แบบเลขที่ / 2563 จำนวน 1 แผ่น

ประมาณการเมื่อ วันที่ 18 มีนาคม 2563

ลำดับที่	รายการ	รวมค่างานต้นทุน (บาท)	Factor F	รวมค่าก่อสร้าง (บาท)	หมายเหตุ
1	ประเภทงานทาง	356,447.37	1.3624	485,623.90	Factor F
2	ป้ายโครงการ				-เงินจ่ายล่วงหน้า 0%
					-ดอกเบี้ยเงินกู้ 6%
					-เงินประกันผลงานหัก 0%
					-ภาษี 7%
รวมราคาก่อสร้างเป็นเงิน				485,623.90	
สรุป	คิดเป็นเงินงบประมาณ			485,600.00	
(ตัวอักษร) (-สี่แสนแปดหมื่นห้าพันหกร้อยบาทถ้วน-)					

คณะกรรมการกำหนดราคากลาง ตามคำสั่ง เลขที่ 139/2563 ลงวันที่ 26 มีนาคม พ.ศ. 2563
ได้ตรวจสอบแล้วเห็นชอบให้ประมาณราคานี้เป็นราคากลาง

(ลงชื่อ).....ประธานกรรมการ

(นายสมศรี เก่งขุนทด)

ผู้อำนวยการกองช่าง

(ลงชื่อ).....กรรมการ

(นายวิทยา ศิริบูรณ์)

นักวิชาการเงินและบัญชี

(ลงชื่อ).....กรรมการ

(นางสาวศิริลักษณ์ ศิลาจันทร์)


นักวิชาการศึกษา

ขนาดโครงการ ขนาดกว้าง 5.00 ม. หนา 0.15 ม. ระยะทางประมาณ 600 ม. (SIDE SLOPE = 1 : 1)

1992


นักวิชาการศึกษา

องค์การบริหารส่วนตำบลหนองแวงกรมส่งเสริมการปกครองท้องถิ่น กระทรวงมหาดไทย
โครงการก่อสร้างถนนหินคลุก บ้านโนนแห่น หมู่ที่ 3 ตำบลหนองแวง อำเภอเทพารักษ์ จังหวัดนครราชสีมา

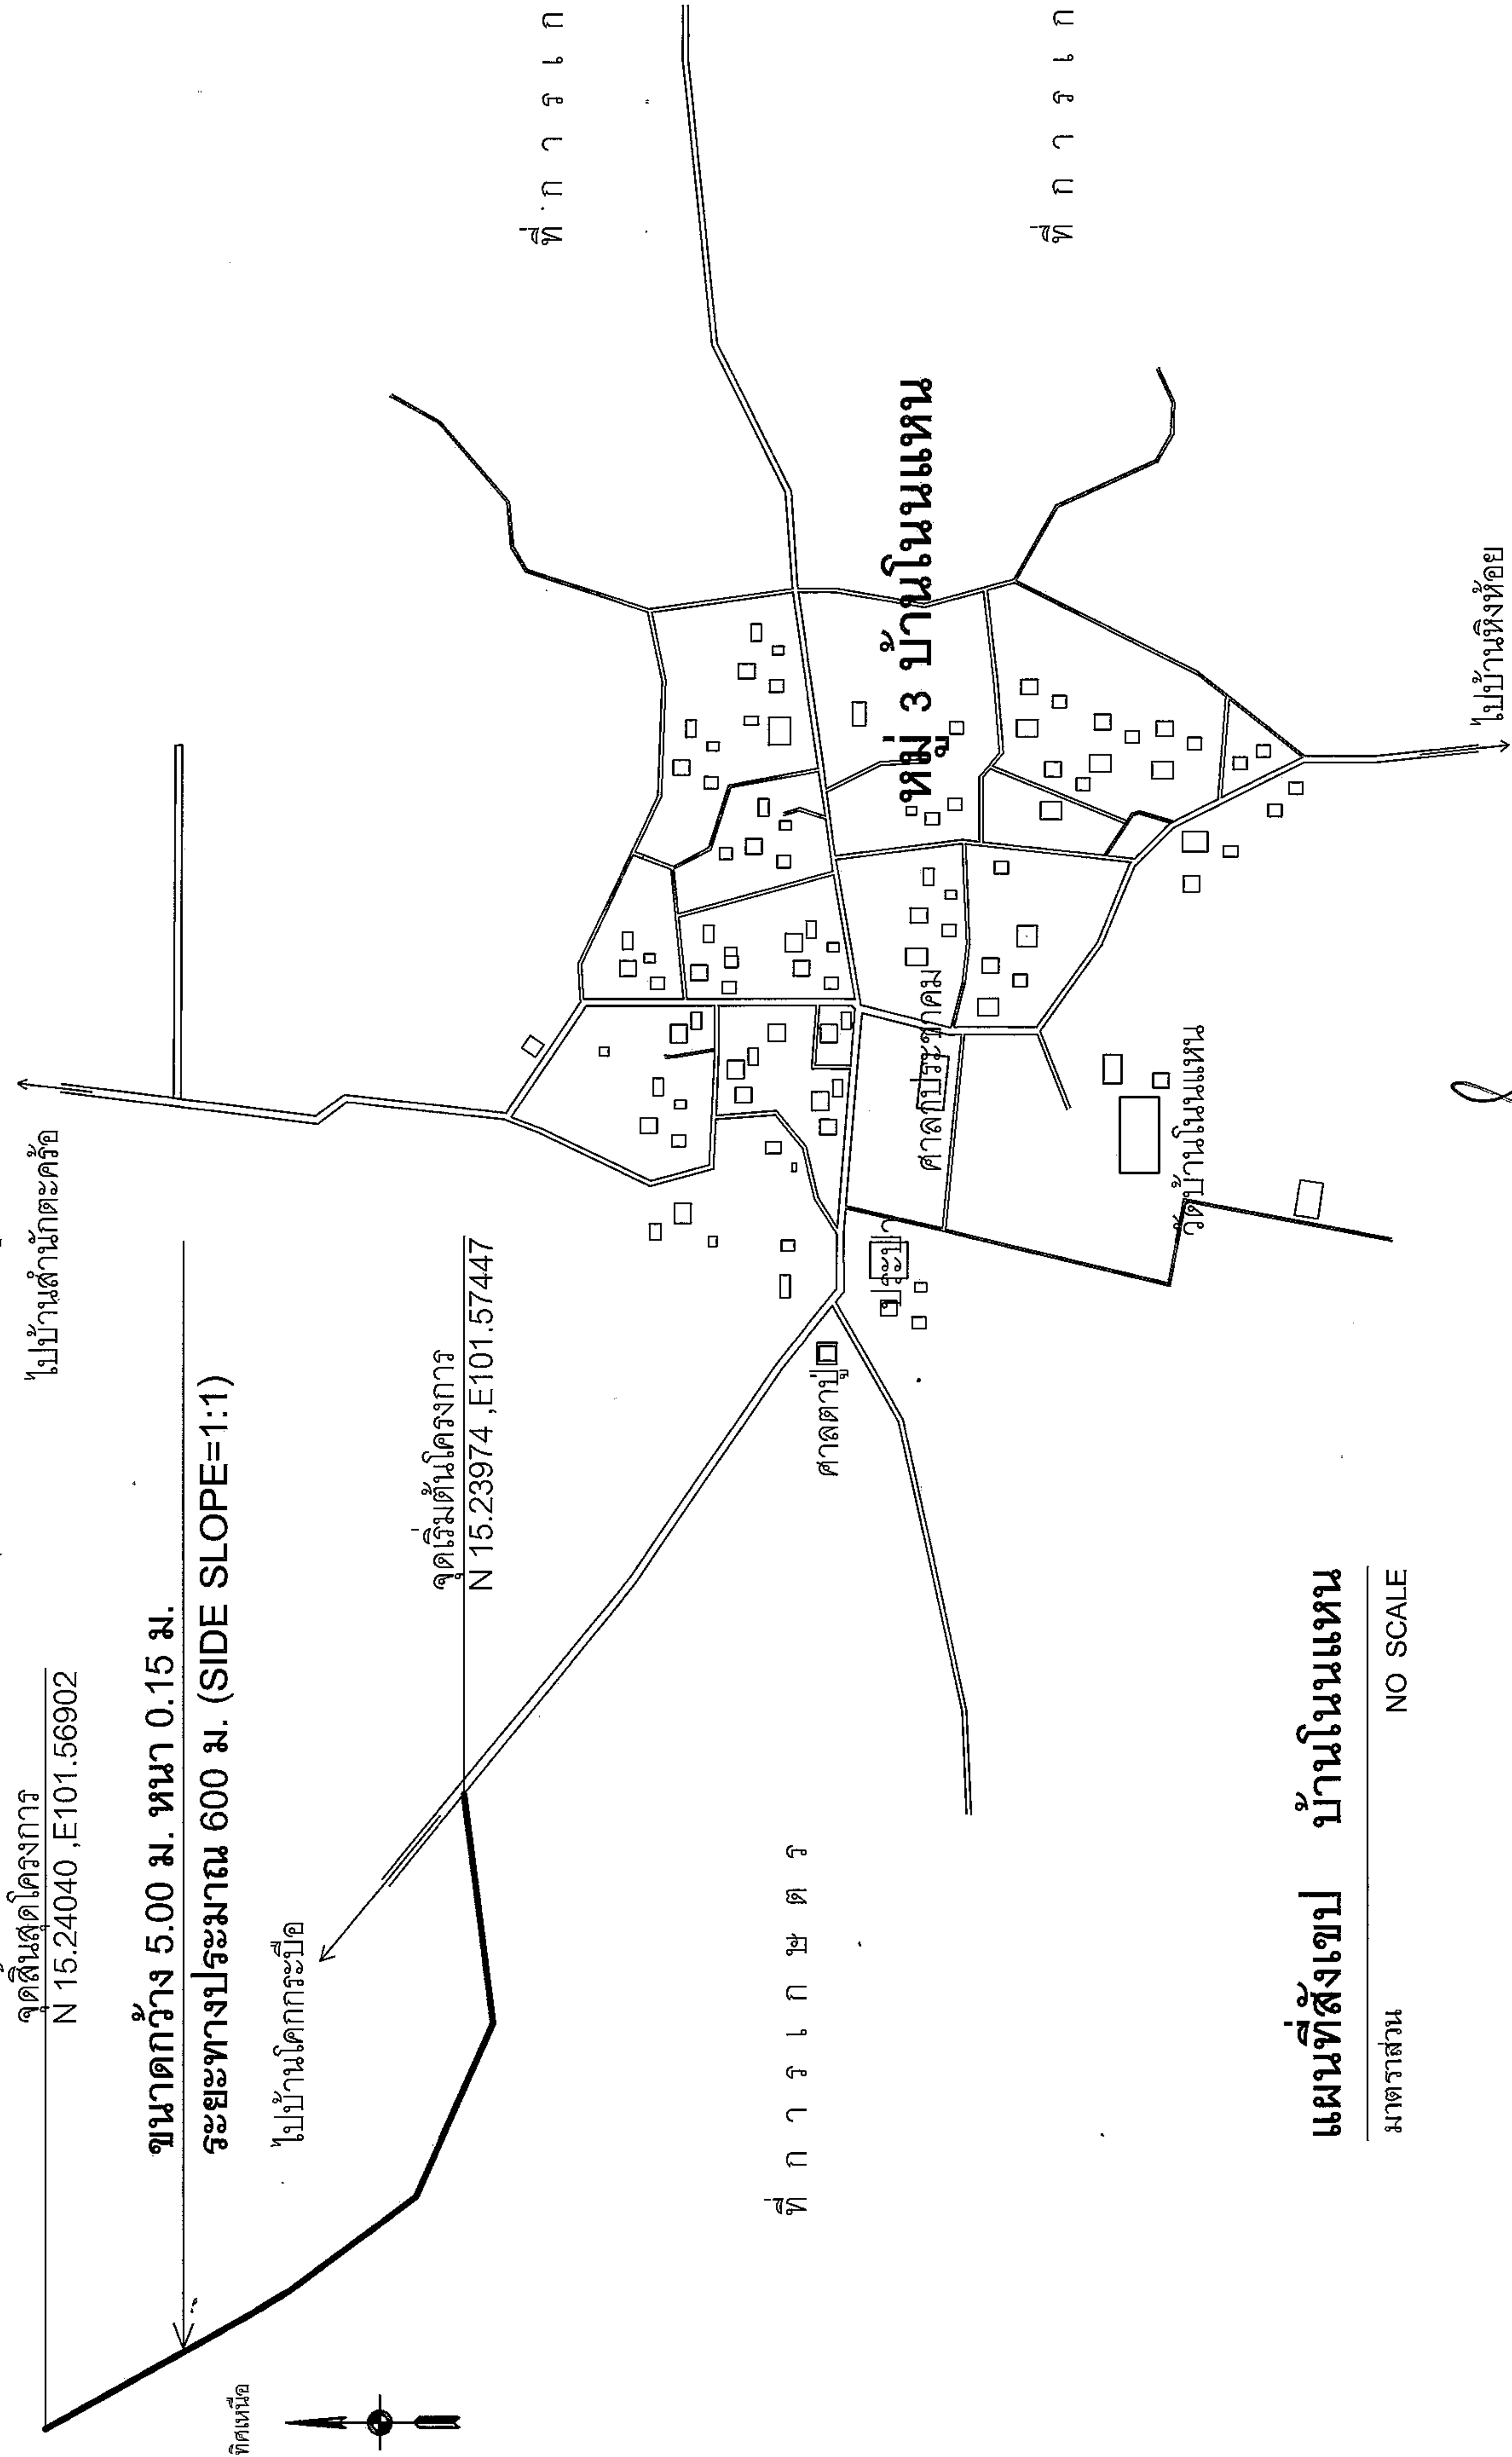

แผนที่สังเขป บ้านโนนแห่น


มาตราส่วน NO SCALE

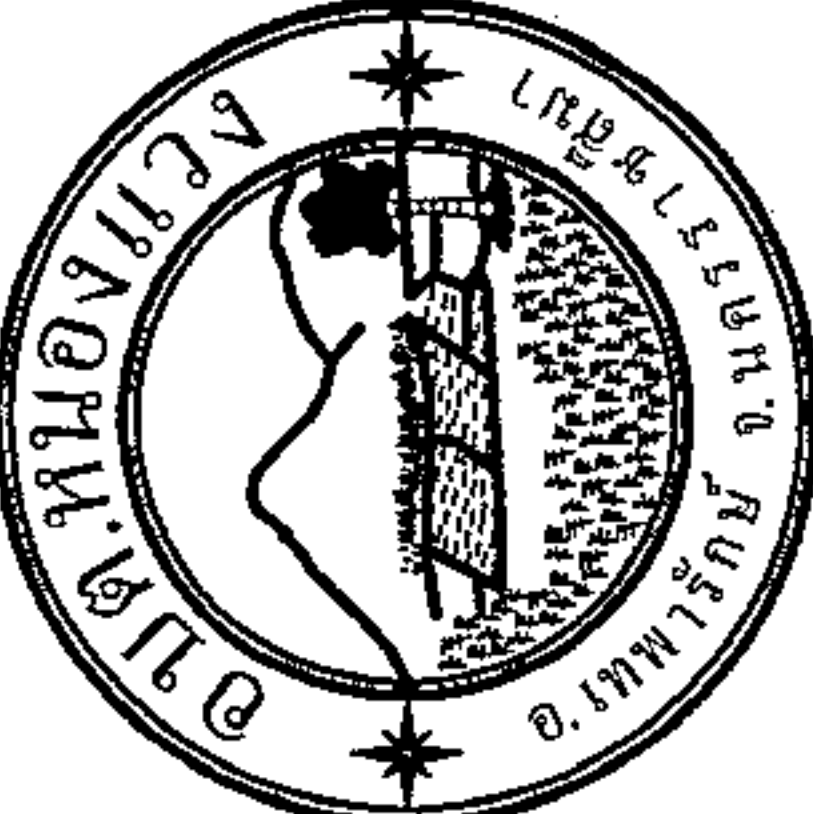	โครงการ	ก่อสร้างถนนหินคลุก		สำรวจ	นายสมศักดิ์ เกษมทด ผู้อำนวยการกองช่าง อบต.หนองแวง	เห็นชอบ	นายชยพล เจริญฤทธิ์ ปลัด อบต.หนองแวง	แผนที่สังเขป		
	สถานที่ก่อสร้าง	หมู่ที่ 3 บ้านโนนแห่น		เรียบแบบ / ออกแบบ	นายอภัยยุทธ์ ไชยศิริ ผู้ช่วยนายช่างโยธา อบต.หนองแวง	อนุมัติ	นางเพียร แซ่ลี นายก อบต.หนองแวง			
ตำบลหนองแวง อำเภอเทพารักษ์ จังหวัดนครราชสีมา				ตรวจแบบ	นายสมศักดิ์ เกษมทด ผู้อำนวยการกองช่าง อบต.หนองแวง			แสดงแบบ	เลขที่แบบ	จำนวน
									36/๖๖	1
									วันเดือนปี	แผ่น
									มาตราส่วน	


	
องค์กรปกครองส่วนท้องถิ่น จังหวัดนครราชสีมา	
แบบมาตรฐานเลขที่ พด.นม. 01-105	
แบบ :	
มาตรฐานถนนหินคลุก	
ขนาดสวน	ระบุแบบ
ชื่อแบบ  นายวิสรศ จักกลาง นายวิสรศ จักกลาง	
วิศวกรโยธา  นายสมเดชาติ เกียรติผล ธบ.10075	
เจ้าหน้า 	
อนุมัติ 	
แผ่นที่ : 2	จำนวน : 4

รายการประกอบแบบ

1. คุณสมบัติของวัสดุ นอกเหนือจากที่ระบุในแบบและวิธีการก่อสร้างทางให้เป็นไปตามมาตรฐานงานทางหลวงท้องถิ่น
- มด.201-2550
 - มด.202-2550
 - มด.203-2550
 - มด.204-2550
 - มด.301-2550
 - มด.302-2550
 - มด.303-2550
 - มด.304-2550
 - มด.305-2550
 - มด.306-2550
- (เฉพาะในส่วนที่เกี่ยวข้องเท่านั้น)

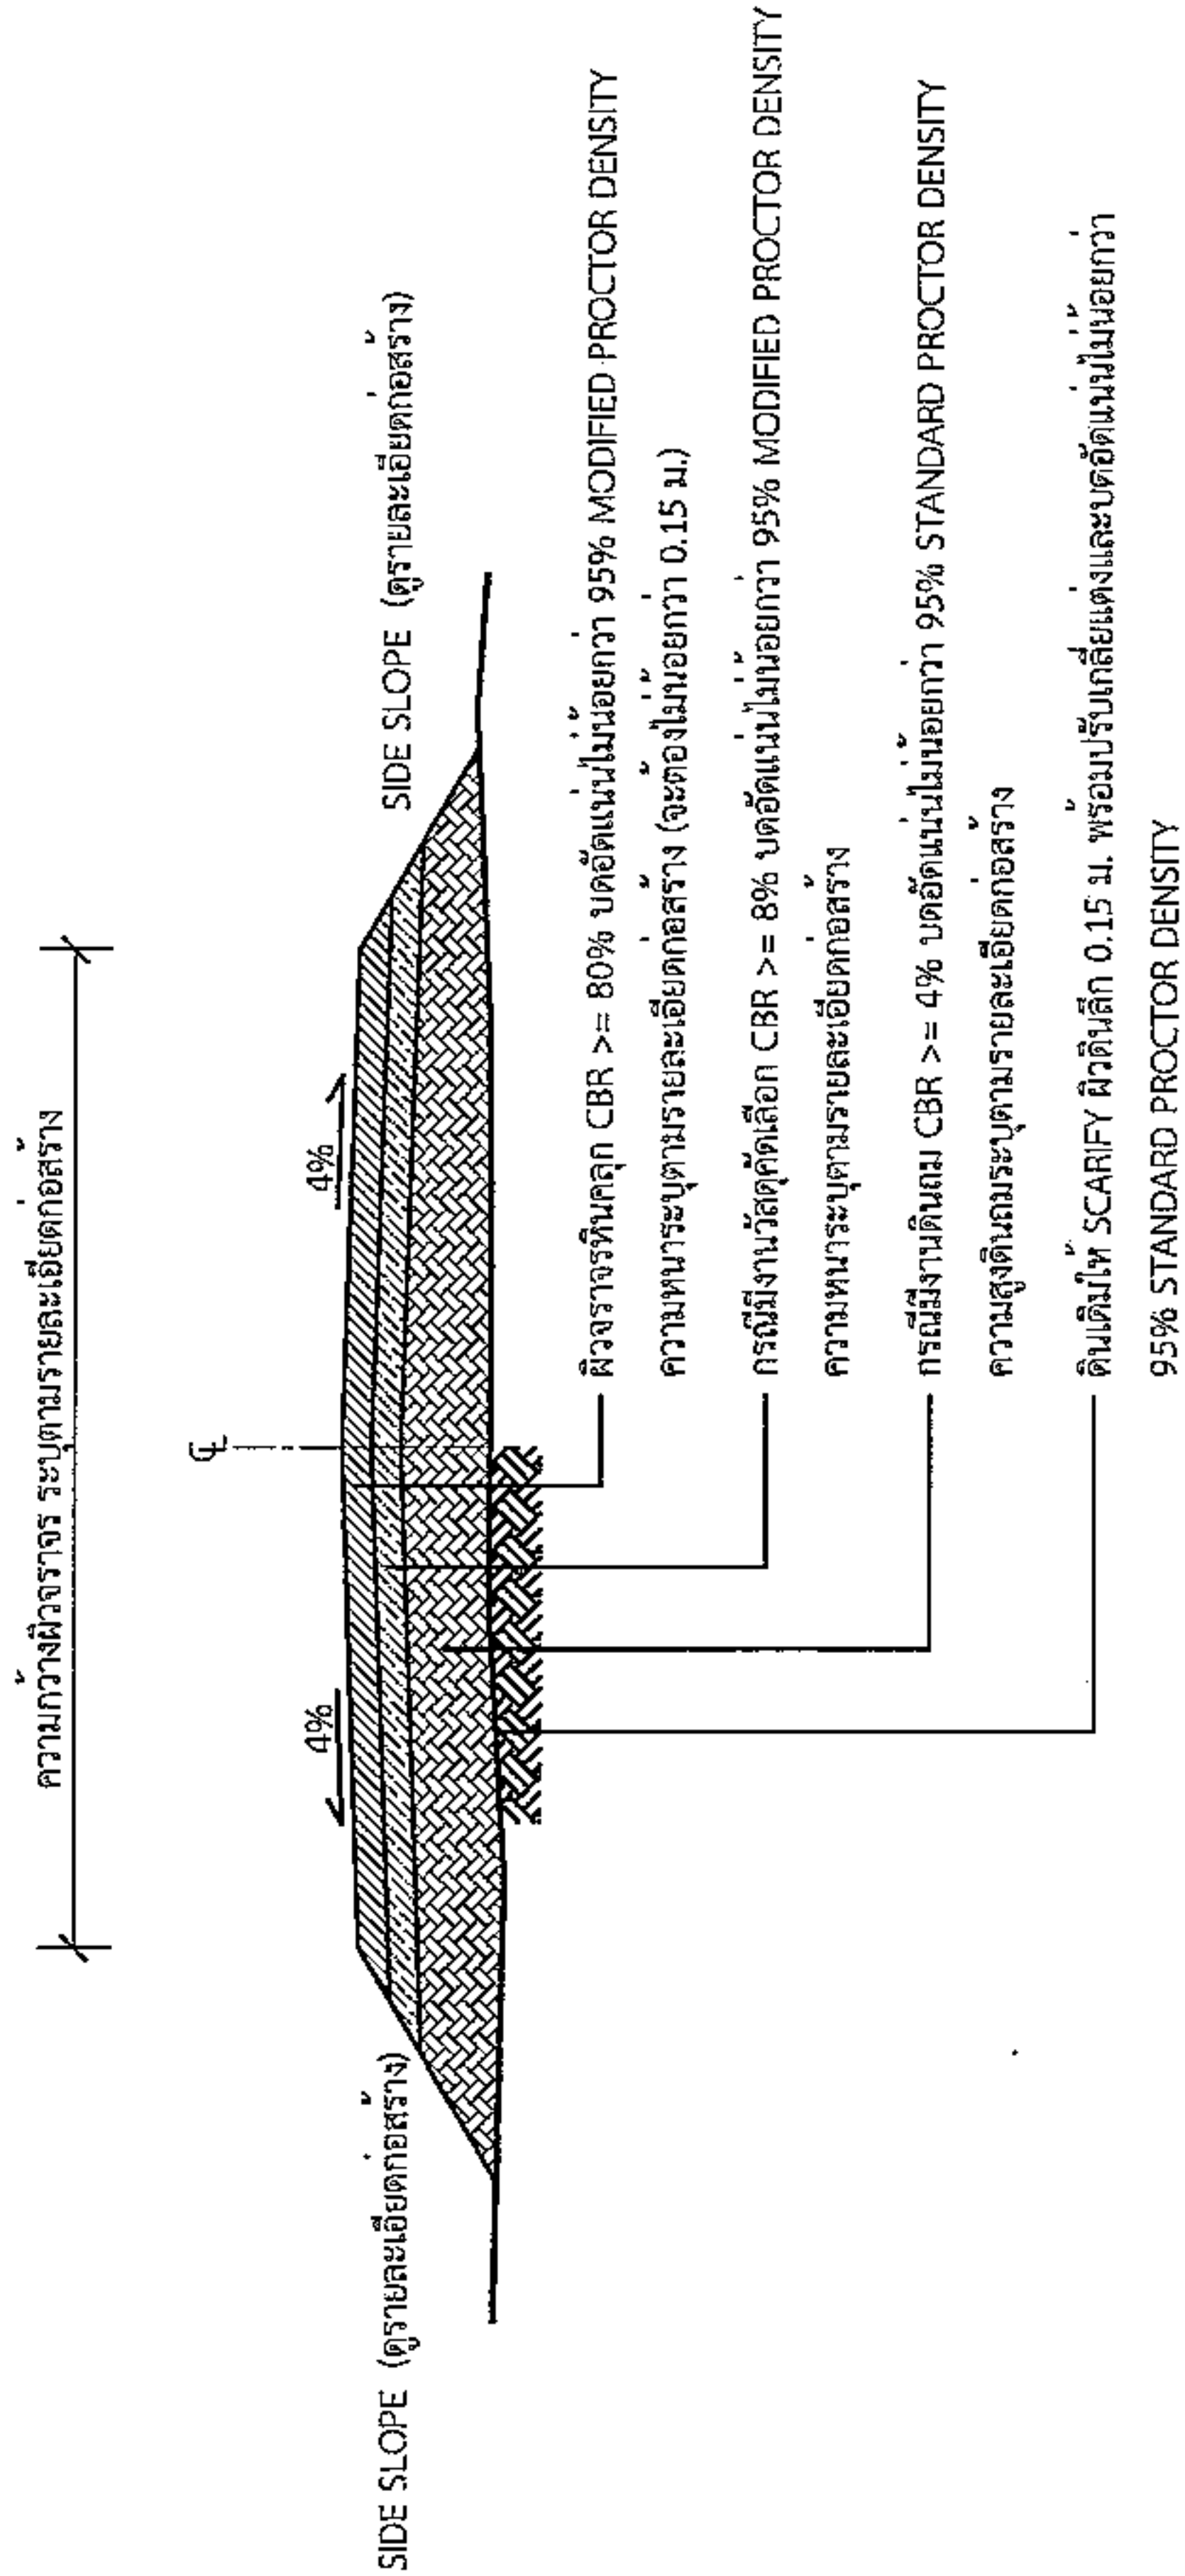

รูปตัดตามขวางถนนหินคลุก

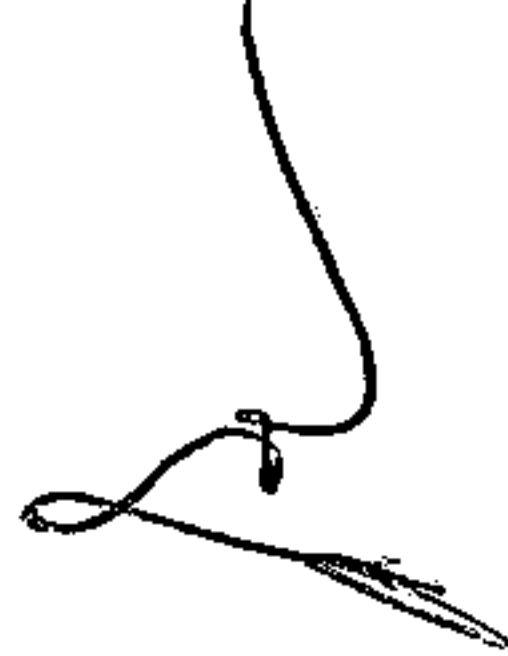

นายสมศรี เกษุนทด
ผู้อำนวยการกองช่าง อบต.หนองแวง

*วัสดุและวิธีการดำเนินการก่อสร้างจะต้องเป็นไปตามมาตรฐานทางหลวงท้องถิ่น พ.ศ. 2550 เฉพาะในส่วนที่เกี่ยวข้องเท่านั้น



องค์การปกครองส่วนท้องถิ่น
จังหวัดนครราชสีมา

แบบมาตรฐานเลขที่
ทด.บ. 03-102

3508






























นายสมศักดิ์ เก่งขันทด

ผู้อำนวยการกองช่าง อบต.หนองแขวง



องค์กรปกครองส่วนท้องถิ่น จังหวัดนครราชสีมา	
แบบมาตรฐานเลขที่ ทอ.มม. 03-101	
มาตรฐานบัญชีโครงสร้าง	
มาตรา	ระบุเลข
ชื่อเรื่อง	นายสมศรี เก่งขุนทด นายสมศรี เก่งขุนทด ทอ 16676
วันที่	16/07/76
ผู้จัดทำ	นายสมศรี เก่งขุนทด
แผ่นที่	1
จำนวน	1

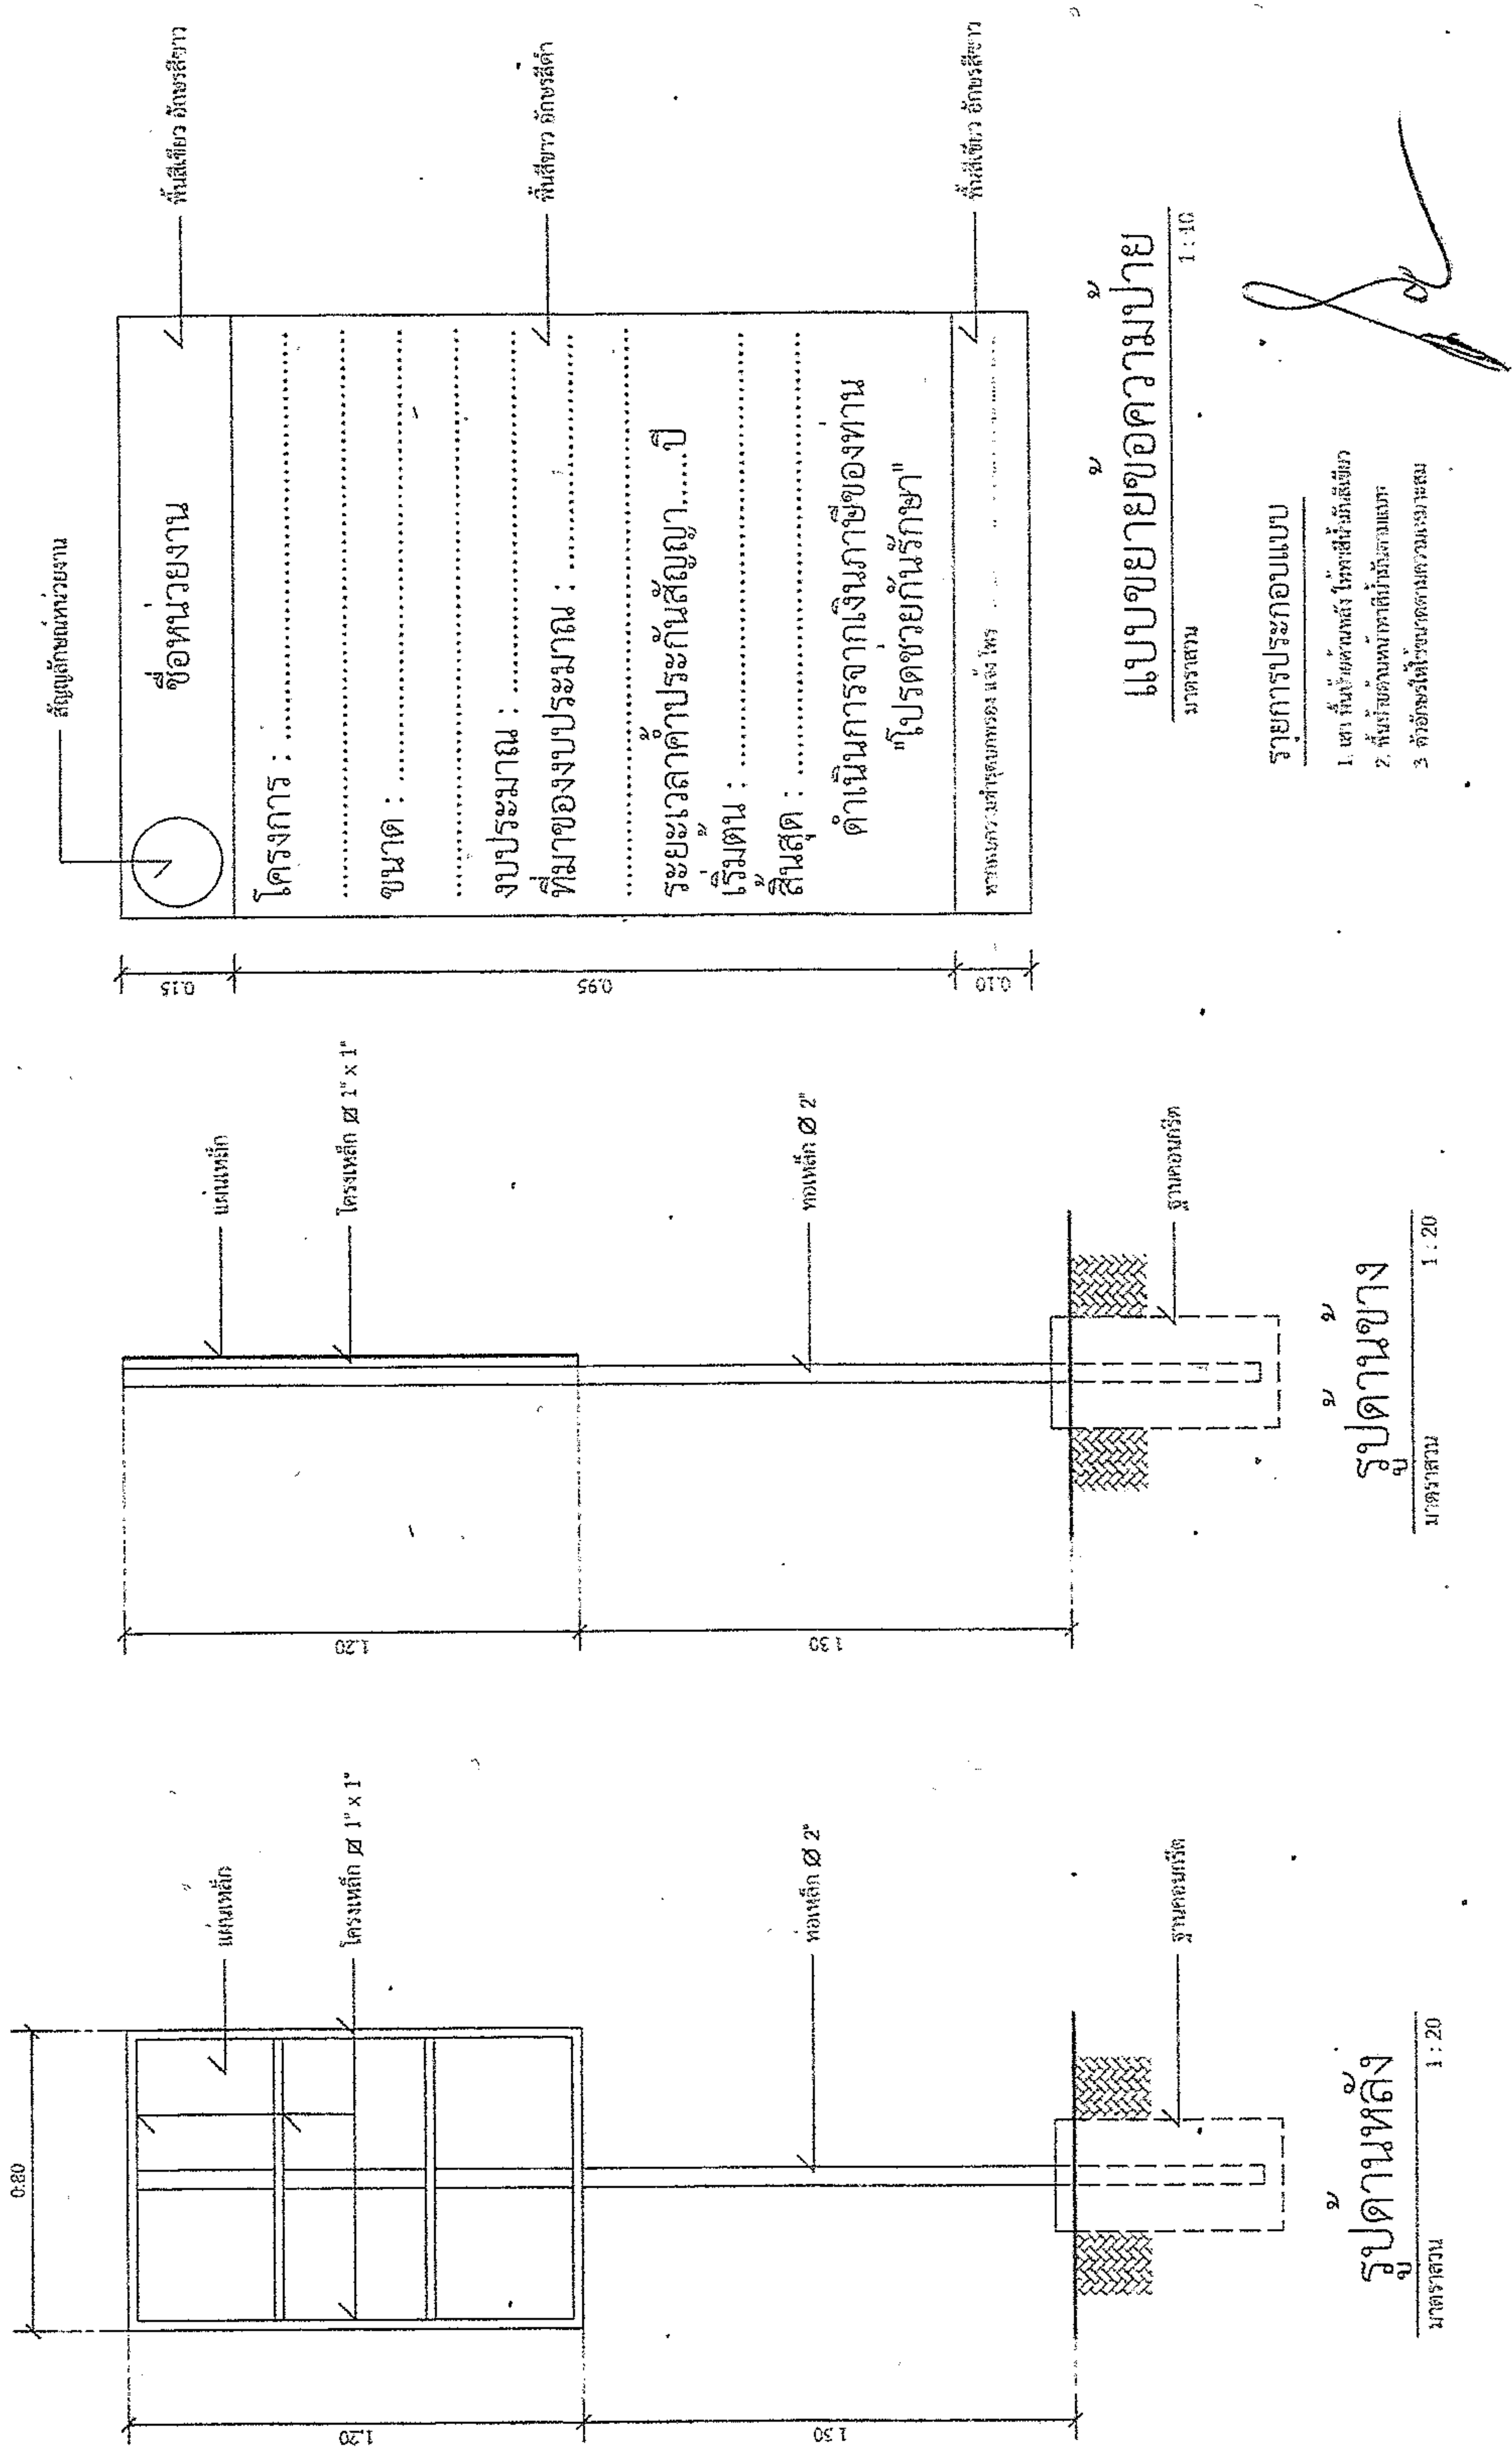

รูปด้านหลัง
มาตราส่วน 1 : 20

รูปด้านข้าง
มาตราส่วน 1 : 20

แบบขยายของความปาย
มาตราส่วน 1 : 10

- รายการประกอบแบบ

