



ประกาศองค์การบริหารส่วนตำบลหนองแวง

เรื่อง ประกาศกำหนดราคากลางโครงการก่อสร้างถนนหินคลุก บ้านหนองบัวหลวง หมู่ที่ ๙
จากบ้านนางจันทร์รา ดุมกลาง - ไร่นายสำเภา พันธงาม ตำบลหนองแวง อำเภอนายบุรี จังหวัดนครราชสีมา

ด้วย องค์การบริหารส่วนตำบลหนองแวง อำเภอนายบุรี จังหวัดนครราชสีมา ได้จัดทำตาราง
แสดงวงเงินงบประมาณที่ได้รับจัดสรรและราคากลางในงานจ้างก่อสร้าง ประจำปีงบประมาณ ๒๕๖๒ โครงการก่อสร้าง
ถนนหินคลุก บ้านหนองบัวหลวง หมู่ที่ ๙ จากบ้านนางจันทร์รา ดุมกลาง - ไร่นายสำเภา พันธงาม ตำบลหนองแวง
อำเภอนายบุรี จังหวัดนครราชสีมา เรียบร้อยแล้ว

ดังนั้น เพื่อเป็นการเปิดเผยข้อมูลรายละเอียดค่าใช้จ่ายเกี่ยวกับการจัดซื้อจัดจ้าง ราคากลางและ
การคำนวณราคากลาง ตามมาตรา ๑๐๓/๗ วรรคหนึ่ง และมาตรา ๑๐๓/๘ วรรคหนึ่ง แห่งพระราชบัญญัติประกอบ
รัฐธรรมนูญว่าด้วยการป้องกันและปราบปรามการทุจริต พ.ศ. ๒๕๕๒ แก้ไขเพิ่มเติม (ฉบับที่ ๒) พ.ศ. ๒๕๕๔ จึง
ประกาศกำหนดราคากลางโครงการก่อสร้างถนนหินคลุก บ้านหนองบัวหลวง หมู่ที่ ๙ จากบ้านนางจันทร์รา ดุมกลาง -
ไร่นายสำเภา พันธงาม ตำบลหนองแวง อำเภอนายบุรี จังหวัดนครราชสีมา ประจำปีงบประมาณ ๒๕๖๒

จึงประกาศให้ทราบโดยทั่วกัน

ประกาศ ณ วันที่ ๒๗ เดือน มิถุนายน พ.ศ. ๒๕๖๒

(นางเพียร แซ่ลี)

นายกองค์การบริหารส่วนตำบลหนองแวง

ตารางแสดงวงเงินงบประมาณที่ได้รับจัดสรรและราคากลางในงานจ้างก่อสร้าง

๑. ชื่อโครงการ ก่อสร้างถนนหินคลุก บ้านหนองบัวหลวง หมู่ที่ ๙ ถนนหินคลุก จากบ้านนางจันทร์รา
ดุมกลาง - ไร่นายสำเภา พันธังาม ตำบลหนองแวง อำเภเทพารักษ์ จังหวัดนครราชสีมา/หน่วยงานเจ้าของ
โครงการ กองช่าง องค์การบริหารส่วนตำบลหนองแวง อำเภเทพารักษ์ จังหวัดนครราชสีมา

๒. วงเงินงบประมาณที่ได้รับจัดสรร ๒๓๔,๑๐๐.- บาท

๓. ลักษณะงาน

โดยสังเขป โครงการก่อสร้างถนนหินคลุก บ้านหนองบัวหลวง หมู่ที่ ๙ จากบ้านนางจันทร์รา ดุม
กลาง - ไร่นายสำเภา พันธังาม ตำบลหนองแวง อำเภเทพารักษ์ จังหวัดนครราชสีมา ขนาดกว้าง
๔.๐๐ เมตร หนา 0.15 เมตร ระยะทางประมาณ ๔๐๐ เมตร (SIDE SLOP = ๑ : ๑.) (ตามแบบที่
องค์การบริหารส่วนตำบลหนองแวงกำหนด เลขที่ ๔๕/๒๕๖๒)

๔. ราคากลางคำนวณ ณ วันที่ 27 มิ.ย. 2562 เป็นเงิน ๒๓๐,๗๐๐.- บาท

๕. บัญชีประมาณการราคากลาง

๕.๑ แบบสรุปราคากลางงานก่อสร้างทาง สะพาน และท่อลอดเหลี่ยม

๕.๒ แบบแปลนงานก่อสร้าง

๕.๓ รายละเอียดประมาณราคาก่อสร้าง

๖. รายชื่อคณะกรรมการกำหนดราคากลาง

๖.๑ นายสมศรี เกงขุนทด ตำแหน่ง ผู้อำนวยการกองช่าง ประธานกรรมการ

๖.๒ นางสุภาวดี อาบสุวรรณ ตำแหน่ง ผู้อำนวยการกองการศึกษา กรรมการ

๖.๓ นายวิทยา ศิริบุญ ตำแหน่ง นักวิชาการเงินและบัญชี กรรมการ/เลขานุการ

ประมาณราคาก่อสร้างเป็นราคากลาง

องค์การบริหารส่วนตำบลหนองแขว อำเภเทพารักษ์ จังหวัดนครราชสีมา

โครงการ ก่อสร้างถนนหินคลุก บ้านหนองบัวหลวง หมู่ที่ ๙ จากบ้านนางจันทร์รา ดุมกลาง - ไร่นายสำเนา พันธงาม
ตำบลหนองแขว อำเภเทพารักษ์ จังหวัดนครราชสีมา

เจ้าของงาน องค์การบริหารส่วนตำบลหนองแขว อำเภเทพารักษ์ จังหวัดนครราชสีมา ออกแบบและรายการ
แบบเลขที่ ๔๕ / ๒๕๖๒ จำนวน ๕ แผ่น
ประมาณการเมื่อ วันที่ ๓๐ พฤษภาคม ๒๕๖๒

ลำดับที่	รายการ	รวมค่างานต้นทุน (บาท)	Factor F	รวมค่าก่อสร้าง (บาท)	หมายเหตุ
1	ประเภทงานทาง	๑๖๙,๓๘๔.๒๗	๑.๓๖๒๔	๒๓๐,๗๖๙.๑๓	Factor F -ดอกเบี้ยเงินกู้ ๖% -ภาษี ๗% -เงินล่วงหน้าจ่าย ๐% -เงินประกันผลงานหัก ๐%
2	ป้ายโครงการ				
รวมราคาก่อสร้างเป็นเงิน				๒๓๐,๗๖๙.๑๓	
สรุป คิดเป็นเงินงบประมาณ				๒๓๐,๗๐๐.๐๐	
(ตัวอักษร) (-สองแสนสามหมื่นเจ็ดร้อยบาทถ้วน-)					

คณะกรรมการกำหนดราคากลาง ตามคำสั่ง เลขที่ ๒๔๒/๒๕๖๒ ลงวันที่ ๗ มิถุนายน พ.ศ. ๒๕๖๒
ได้ตรวจสอบแล้วเห็นชอบให้ประมาณราคานี้เป็นราคากลาง

(ลงชื่อ).....ประธานกรรมการ

(นายสมศรี เกงขุนทด)

ผู้อำนวยการกองช่าง

(ลงชื่อ).....กรรมการ

(นางสุภาวดี อาบสุวรรณ)

ผู้อำนวยการกองการศึกษา

(ลงชื่อ).....กรรมการ

(นายวิทยา ศิริบุญ)

นักวิชาการเงินและบัญชี

ขนาดโครงการ ขนาดกว้าง 4.00 ม. หหนา 0.15 ม. ระยะทางประมาณ 400 ม. (SIDE SLOPE = 1 : 1)

นักวิชาการเงินและบัญชี



องค์การปกครองส่วนท้องถิ่น
จังหวัดนครราชสีมา

แบบมาตรฐานเลขที่
ทอ.ผผ. 01-105

155

ប្រើប្រាស់ស្នូលកម្រិតទឹក

1000

ระเบียบ

เจ็ยผนผน

นายสุเมธ มหัทธโน

វិស្វកម្មកម្រិត

นายสมเกียรติ เกียรติพงษ์
สว.10075

เพิ่ม


1

อนันต์

แบบที่ ๒ :

നമ്പ്.

20

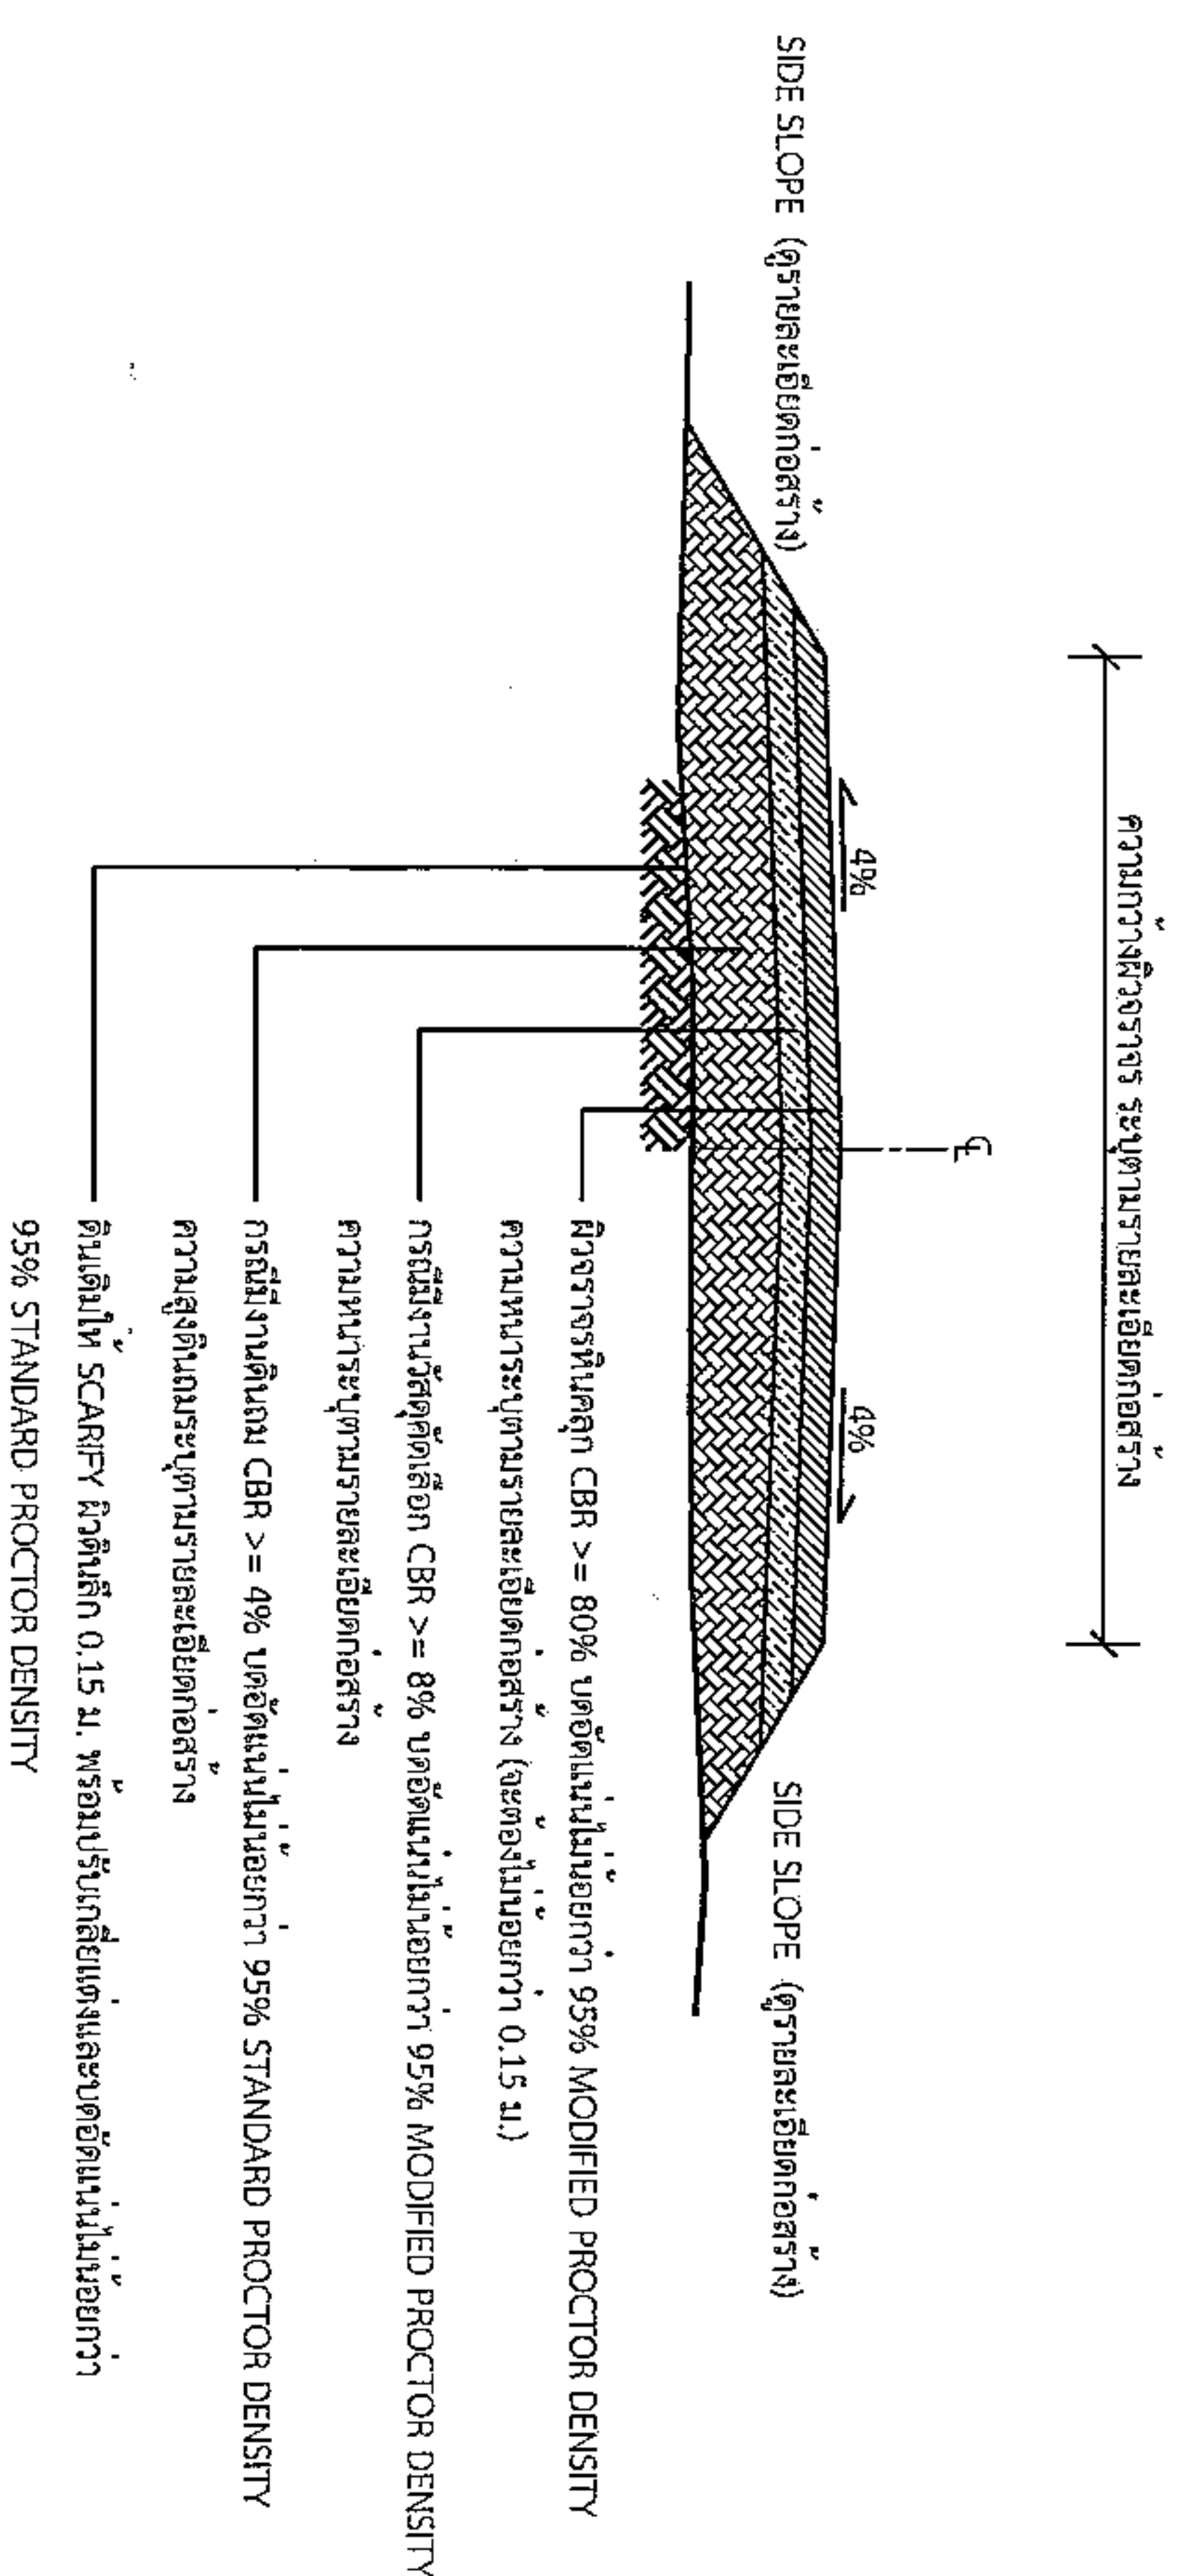

รูปตัดตามขวางบนเหนือกระดูก

នីតិកម្មស្របច្បាប់


1. คุณสมบัติของวัสดุ นอกเหนือจากที่ระบุในแบบและวิธีการก่อสร้างทางนี้ให้ปฏิบัติตามมาตรฐานทางหลวงท้องถิ่น

- 31.0.201-2550
- 31.0.202-2550
- 31.0.203-2550
- 31.0.204-2550
- 31.0.301-2550
- 31.0.302-2550
- 31.0.303-2550
- 31.0.304-2550
- 31.0.305-2550
- 31.0.306-2550

นายสมศรี เก่งขันเขต

ผู้อำนวยการกองช่าง อบต.หนองแวง

*วัสดุและวิธีการดำเนินงานในการก่อสร้างของคณะเป็นไปตามมาตรฐานทางหลวงท้องถิ่น พ.ศ. 2550 เฉพาะในส่วนที่เกี่ยวข้องเท่านั้น

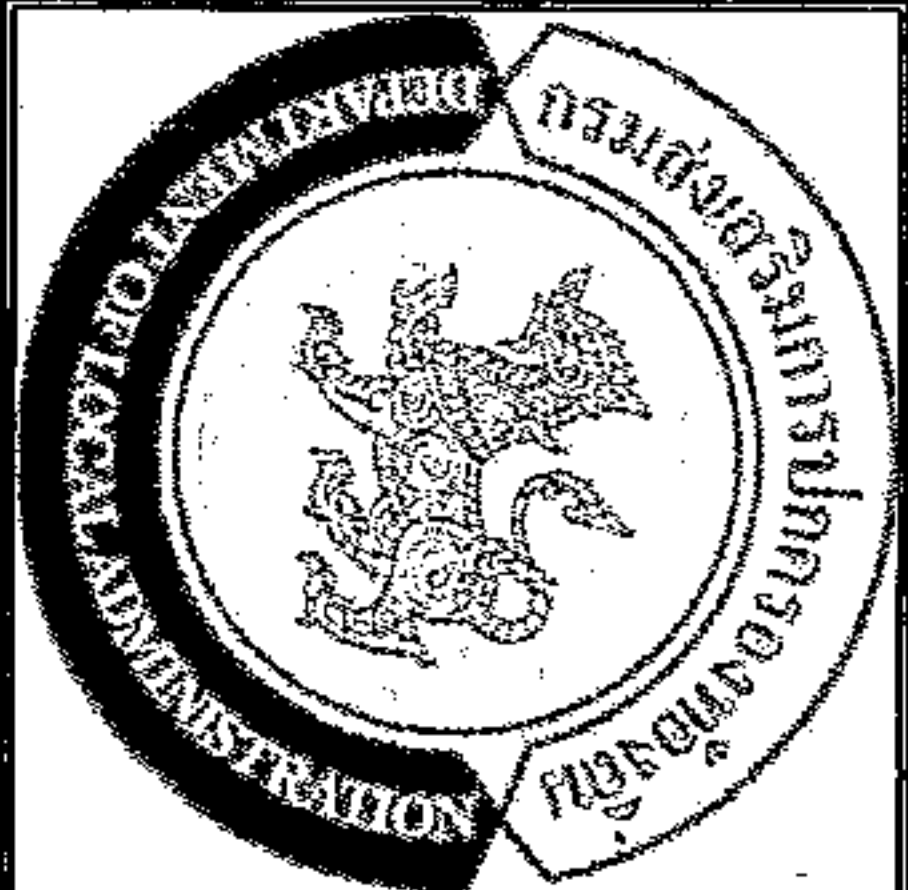

องค์การปกครองส่วนท้องถิ่น
จังหวัดนครราชสีมา

แบบมาตรฐานเลขที่
ทถ.นม. 03-101

มาตรฐานป้ายโครงการก่อสร้าง

มาตรฐาน
ระบุในแบบ

นายสุรเชษฐ์ ชัยกลาง

วิศวกรโยธา

นายสมชาย หอมทิพย์
สม.10075

นายสมชาย หอมทิพย์

นายสมศรี เก่งขุนทด

ผู้อำนวยการกองช่าง อบต.หนองแวง

สัญลักษณ์หน่วยงาน

ชื่อหน่วยงาน

พื้นที่ผิว อักษรสีขาว

โครงการ :

ขนาด :

งบประมาณ :

ที่มาของงบประมาณ :

ระยะเวลาการประเมินสัญญา.....ปี

เริ่มต้น :

สิ้นสุด :

ดำเนินการจากเงินภาษีของทาง
"โปรดช่วยกันรักษา"

ภาพความชำรุดบกพร่อง แจ้ง โทร.

แบบขยายข้อความป้าย
มาตราส่วน 1 : 10

รายการประกอบแบบ




1. เสา พื้นป้ายด้านหลัง ให้ทำสีไม่สะท้อนแสง
2. พื้นป้ายด้านหลังให้สีน้ำเงินตามแบบ
3. ตัวอักษรให้ใช้ขนาดตามความเหมาะสม


รูปด้านหลัง

มาตราส่วน 1 : 20

รูปด้านข้าง

มาตราส่วน 1 : 20

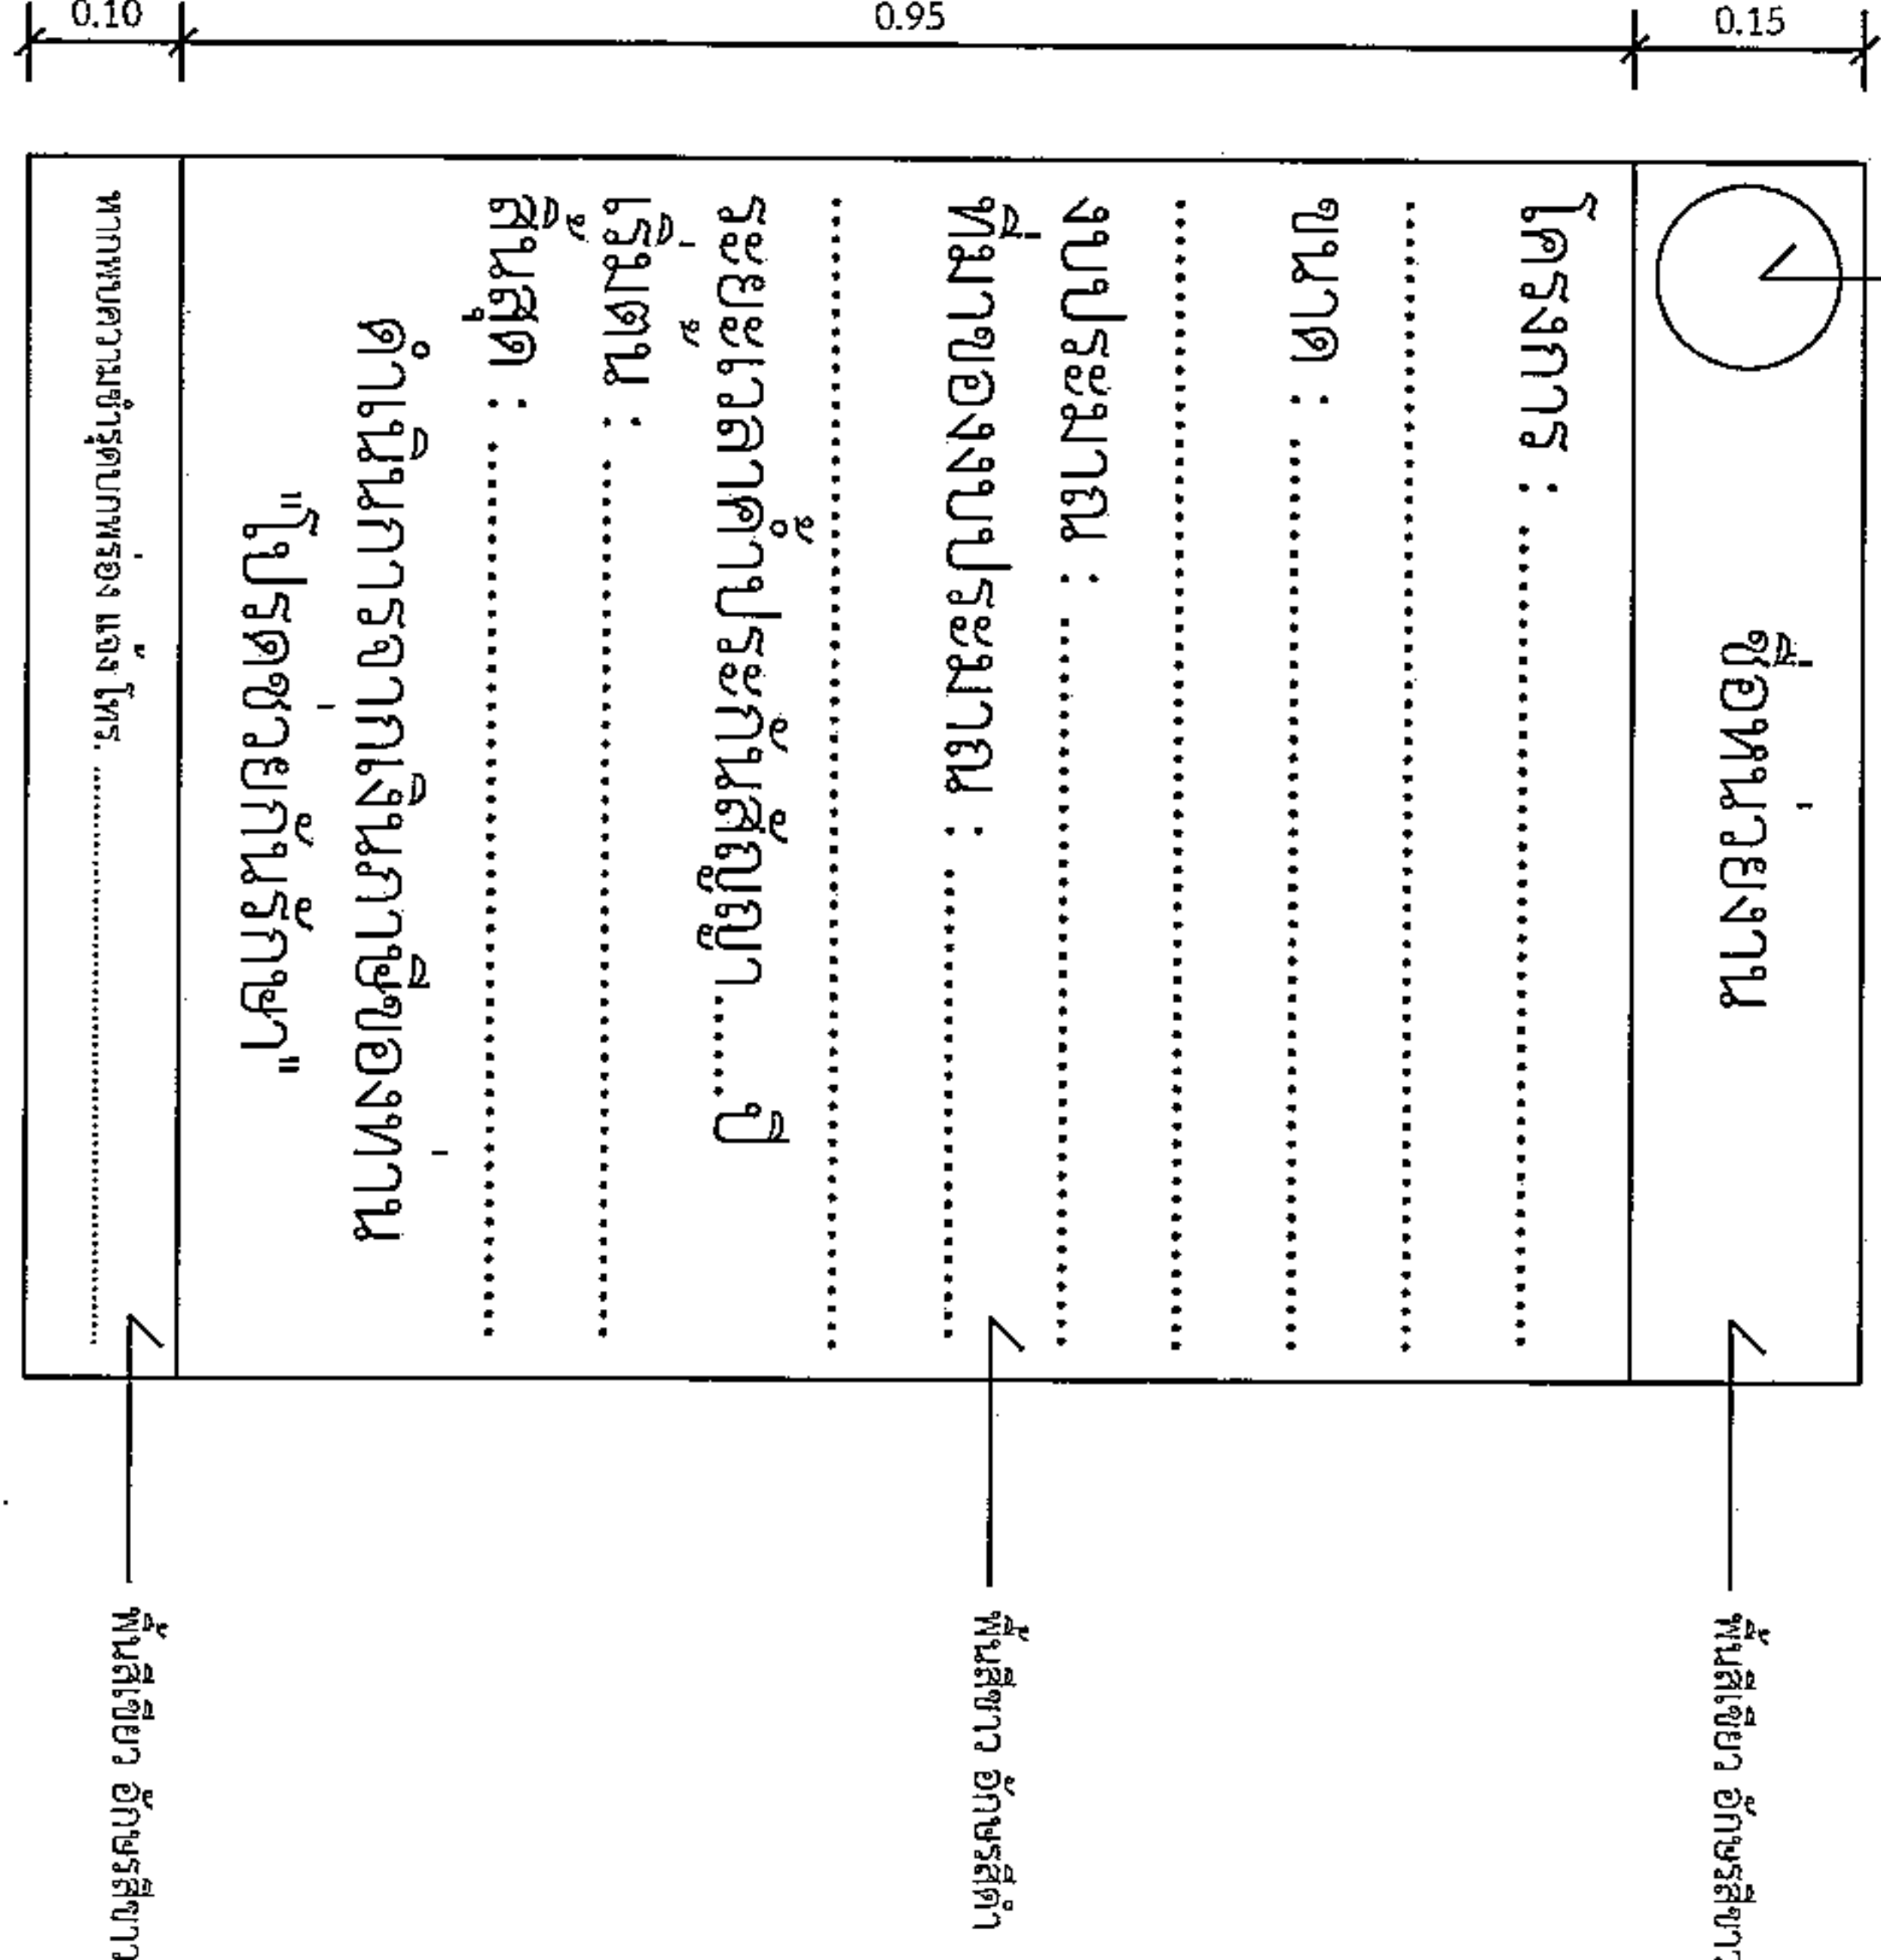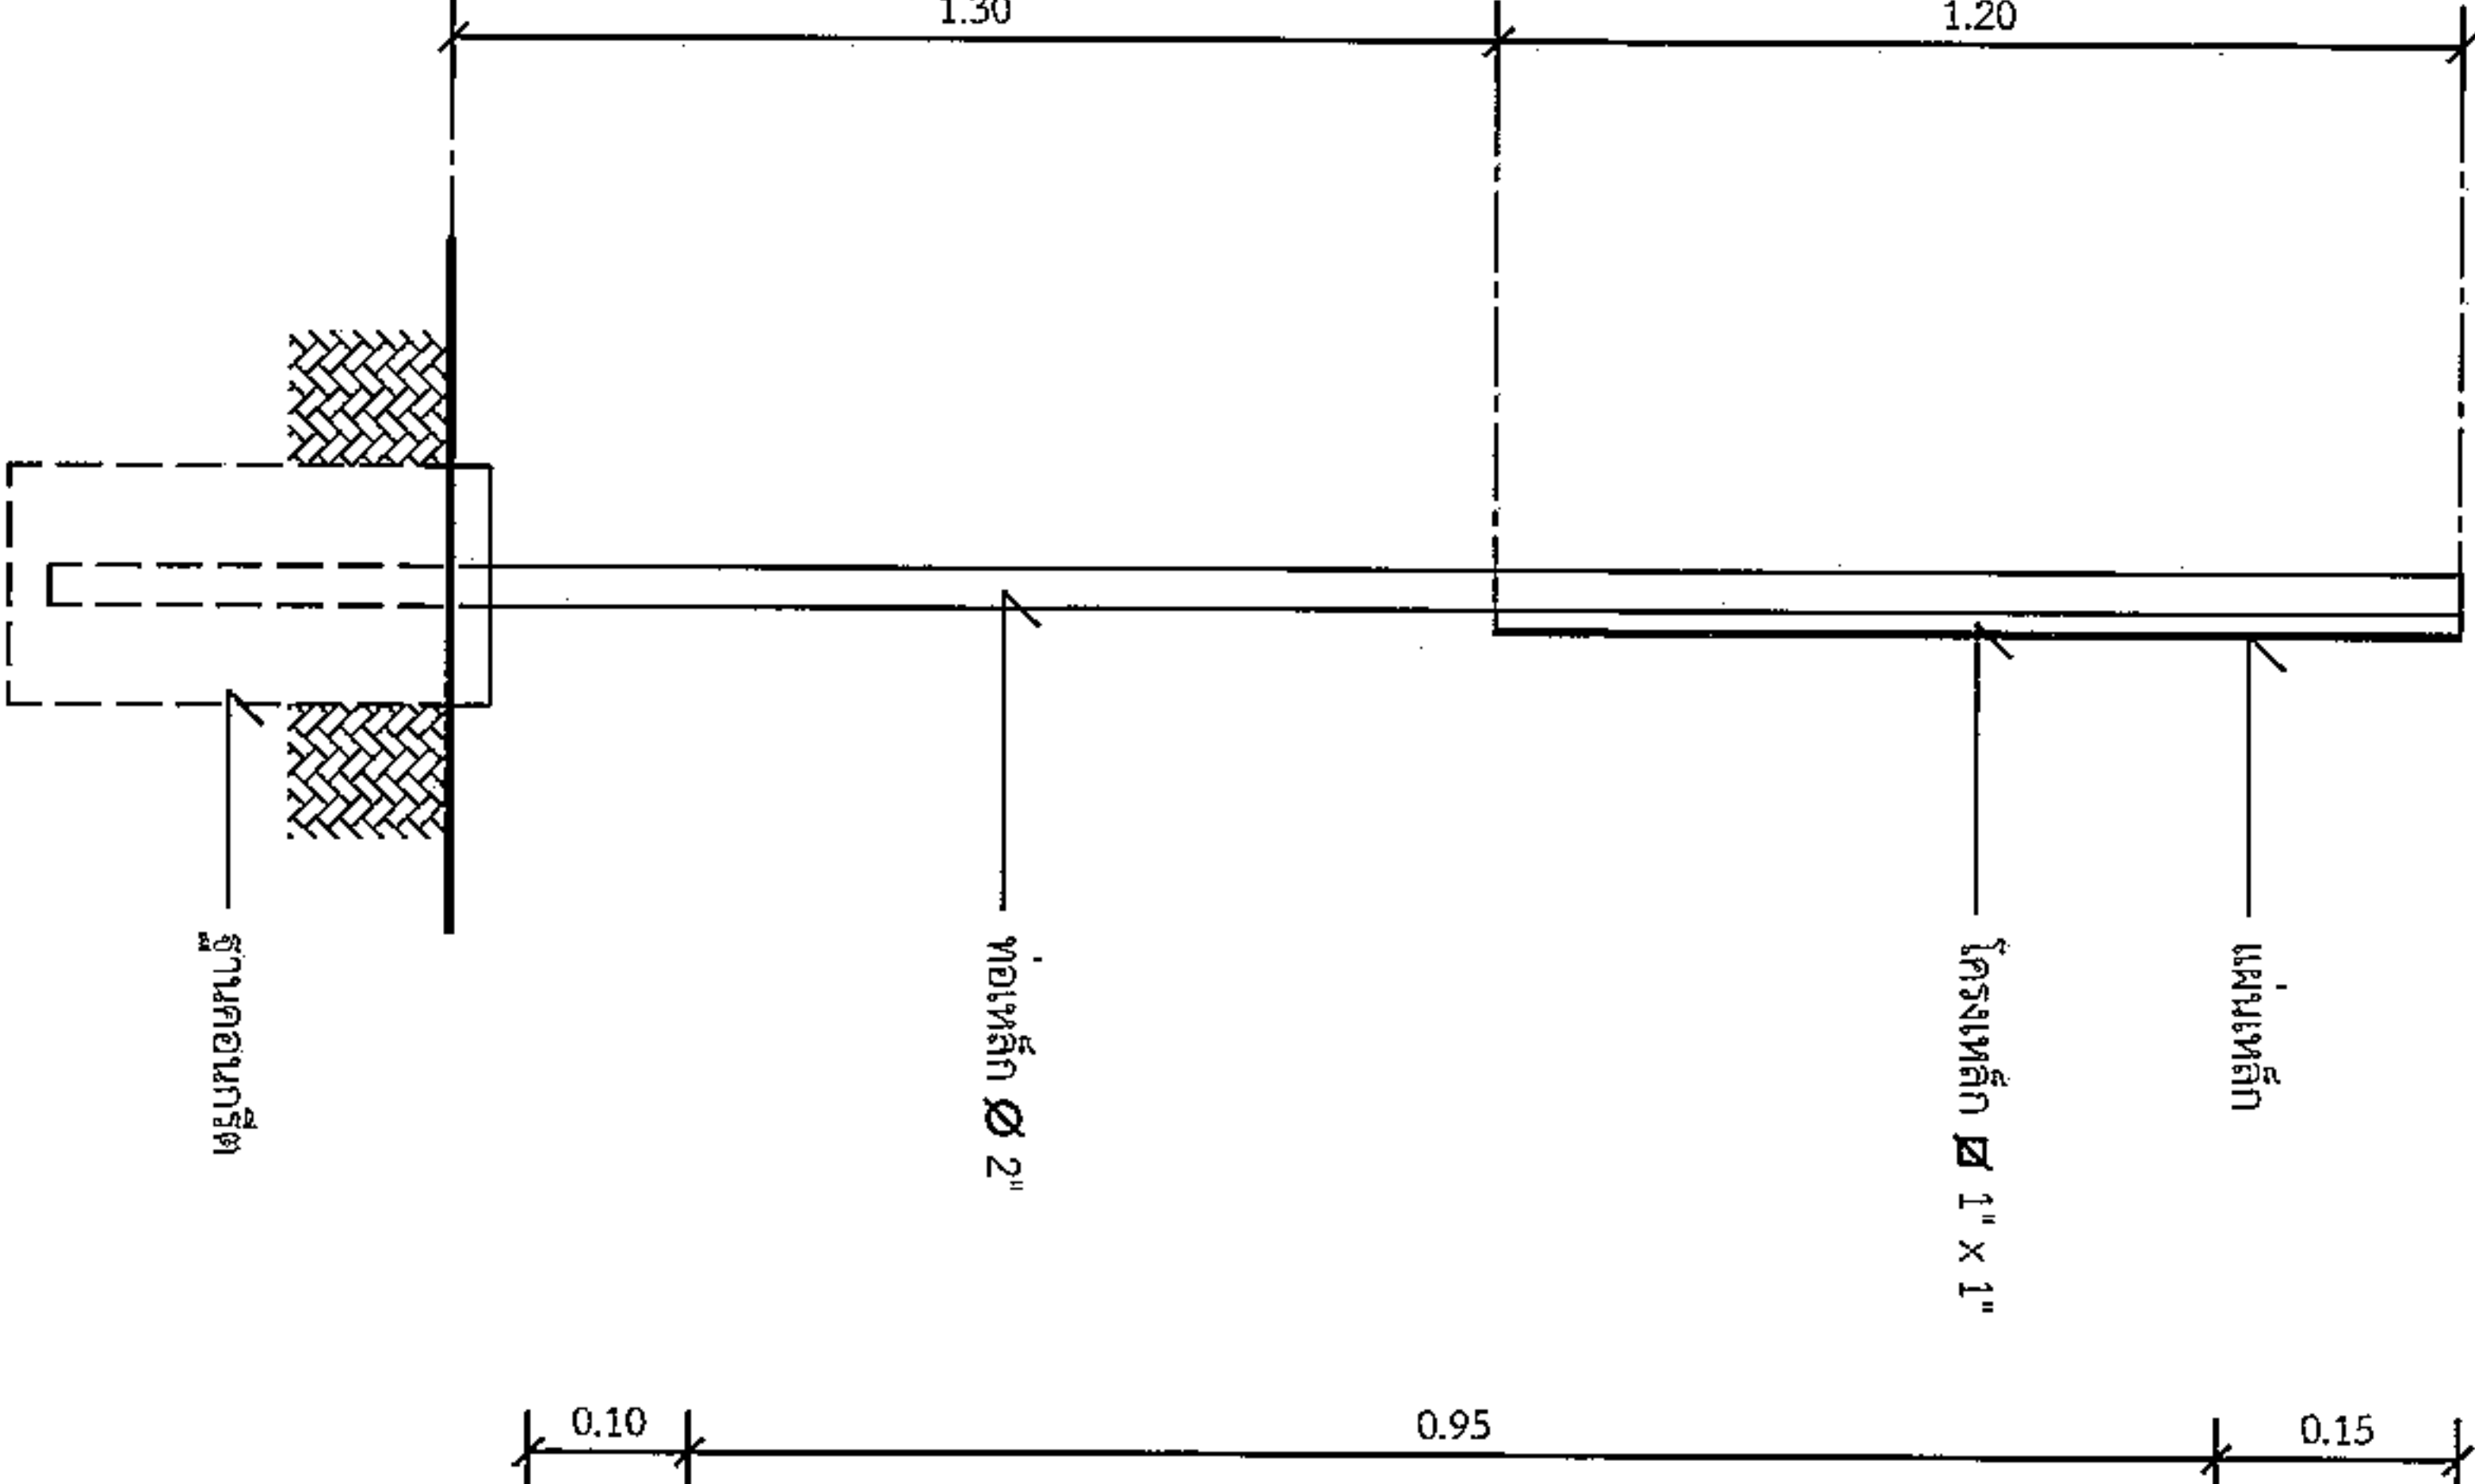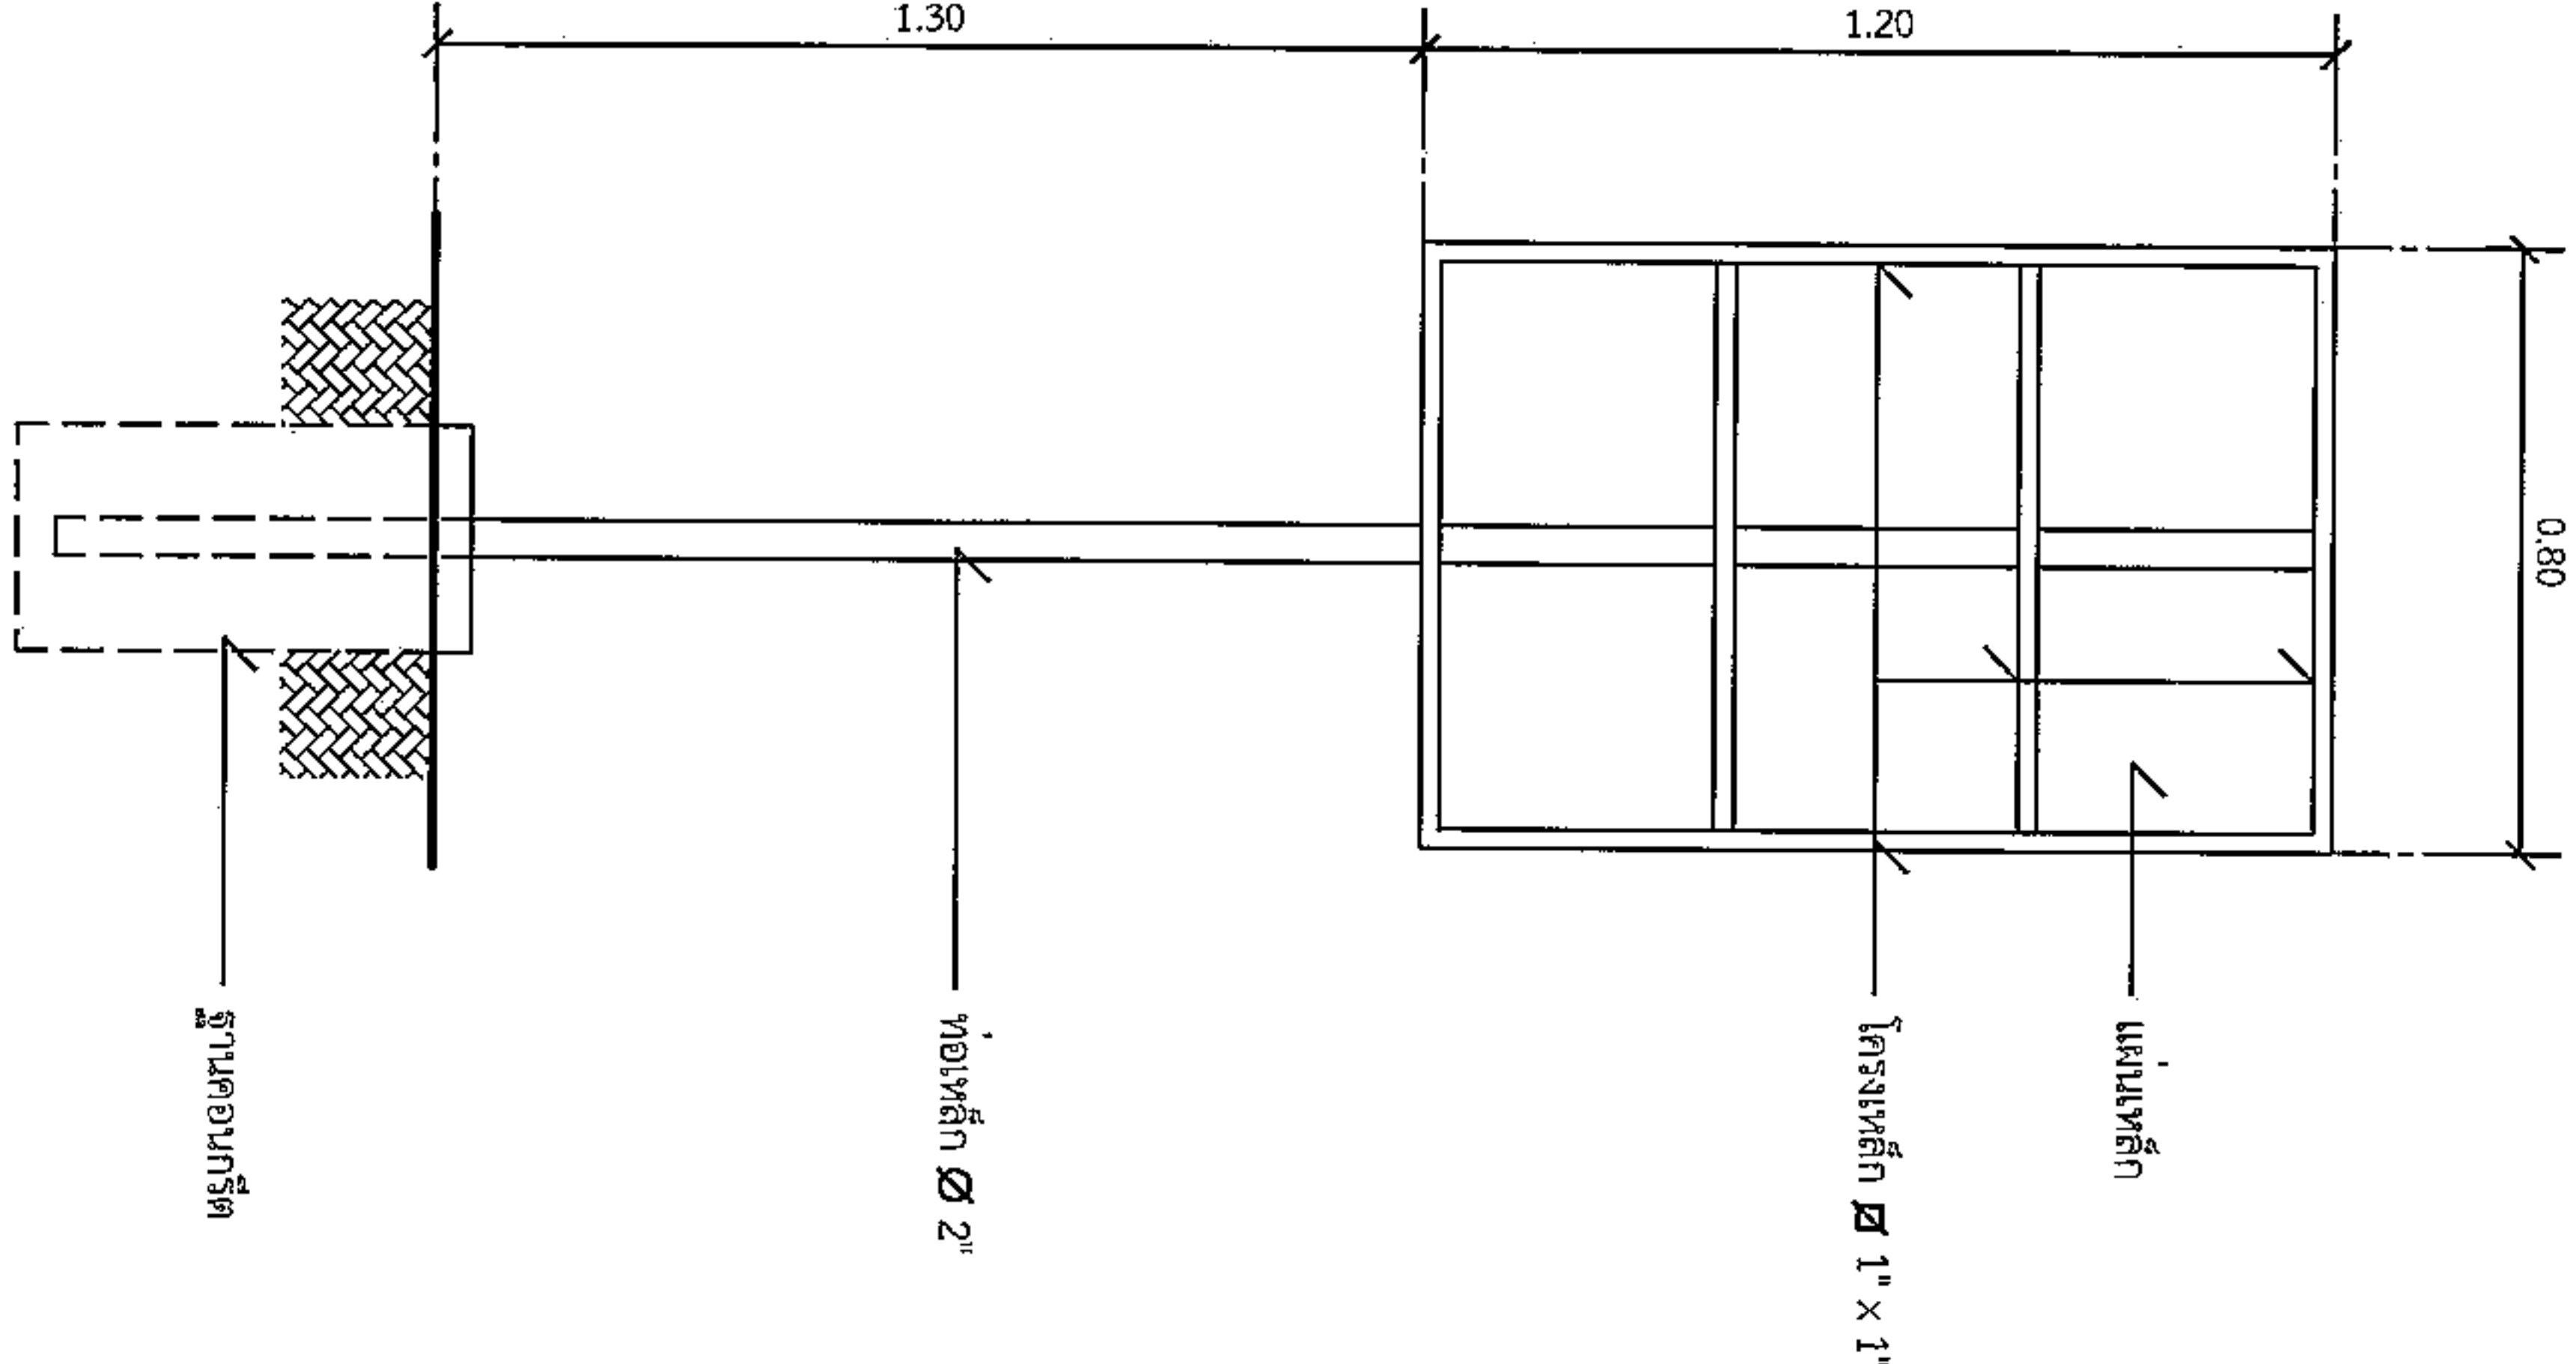

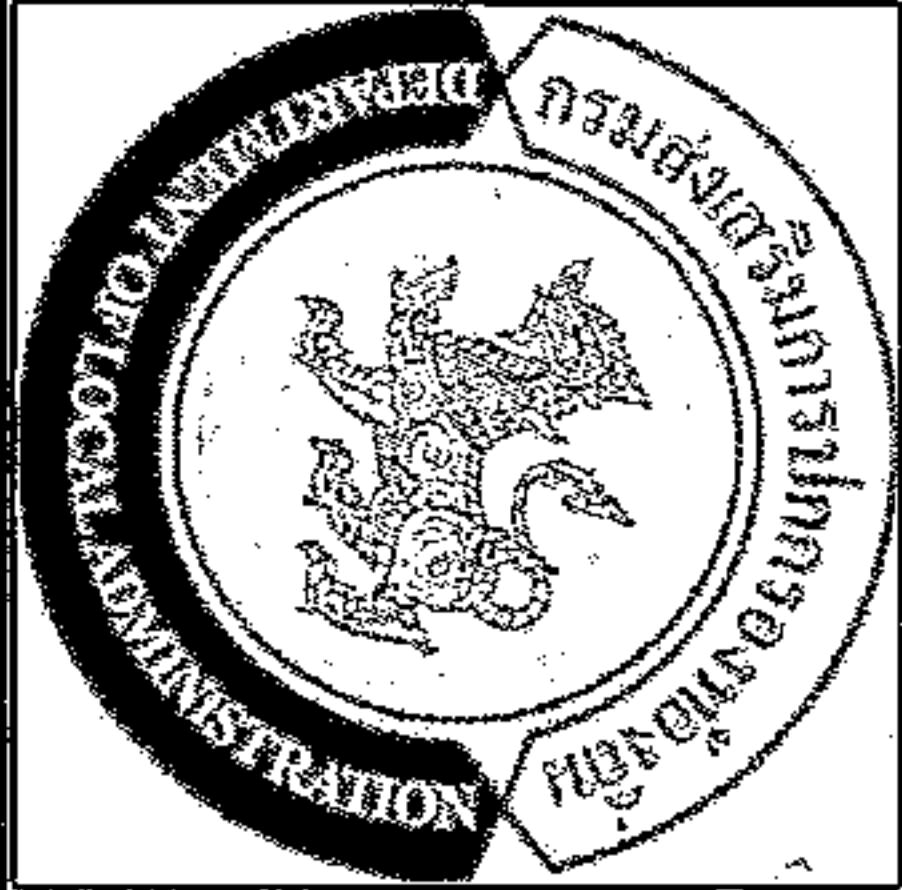

องค์การบริหารส่วนท้องถิ่น
จังหวัดนครราชสีมา

แบบมาตรฐานเลขที่
ทอ.นม. 03-102

แบบ :

มาตรฐานป้ายประชาสัมพันธ์โครงการฯ

มาตรฐาน
กระทรวง
ระบุในแบบ

ชื่อแบบ

นายสุวิมลรัตน์ ชื่นกลาง

วิศวกรโยธา

นายสมชาย วัชรกุล
สท.10075

เห็นชอบ

อนุมัติ

แผ่นที่ :

จำนวน :

4 4

โครงการก่อสร้างของ.....

โครงการ.....
ปริมาณงาน.....
งบประมาณ.....บาท
วันเริ่มสัญญา.....วันสิ้นสุดสัญญา.....
ผู้รับจ้าง.....โทร.....
ผู้ควบคุมงาน.....โทร.....

ขออภัยในความไม่สะดวก

แบบขยายขอความปาย
มาตราส่วน 1 : 10

นายสมศรี เก่งขุนทด
ผู้อำนวยการกองช่าง อบต.หนองแสง

- รายละเอียดประกอบแบบ
- จัดป้ายตามความเหมาะสมของท้องถิ่นตลอดระยะเวลาก่อสร้าง
 - ตัวอักษรให้ใช้ขนาดตามความเหมาะสมสามารถมองเห็นได้ชัดเจน
 - ตำแหน่งการติดตั้งป้ายโครงการฯ และรายละเอียดอื่น
- ที่มีัดกำหนดไว้ในแบบ ให้ผู้ควบคุมงานเป็นผู้กำหนด