



ประกาศองค์การบริหารส่วนตำบลหนองแวง

เรื่อง ประกาศกำหนดราคากลางโครงการก่อสร้างถนนคอนกรีตเสริมเหล็ก บ้านโนนทอง หมู่ที่ ๕
สายบ้านนางสมบัติ-ลาดยาง (โนนทอง-หนองแวง) ตำบลหนองแวง อำเภอกะพ้อ จังหวัดนครราชสีมา

ด้วย องค์การบริหารส่วนตำบลหนองแวง อำเภอกะพ้อ จังหวัดนครราชสีมา ได้จัดทำตาราง
แสดงวงเงินงบประมาณที่ได้รับและรายละเอียดค่าใช้จ่ายในการจ้างควบคุมงาน ประจำปีงบประมาณ ๒๕๖๓ โครงการ
ก่อสร้างถนนคอนกรีตเสริมเหล็ก บ้านโนนทอง หมู่ที่ ๕ สายบ้านนางสมบัติ-ลาดยาง (โนนทอง - หนองแวง) ตำบล
หนองแวง อำเภอกะพ้อ จังหวัดนครราชสีมา เรียบร้อยแล้ว

ดังนั้น เพื่อเป็นการเปิดเผยข้อมูลรายละเอียดค่าใช้จ่ายเกี่ยวกับการจัดซื้อจัดจ้างราคากลางและการ
คำนวณราคากลาง ตามมาตรา ๑๐๓/๗ วรรคหนึ่งและมาตรา ๑๐๓/๘ วรรคหนึ่ง แห่งพระราชบัญญัติประกอบรัฐธรรมนูญ
ว่าด้วยการป้องกันและปราบปรามการทุจริต พ.ศ.๒๕๕๒ แก้ไขเพิ่มเติม (ฉบับที่ ๒) พ.ศ.๒๕๕๔ จึงประกาศกำหนดราคา
กลางโครงการก่อสร้างถนนคอนกรีตเสริมเหล็ก บ้านโนนทอง หมู่ที่ ๕ สายบ้านนางสมบัติ-ลาดยาง (โนนทอง-หนองแวง)
ตำบลหนองแวง อำเภอกะพ้อ จังหวัดนครราชสีมา ประจำปีงบประมาณ ๒๕๖๓

จึงประกาศให้ทราบโดยทั่วกัน

ประกาศ ณ วันที่ ๑๐ เดือน สิงหาคม พ.ศ. ๒๕๖๓

(นางเพียร แซ่ลี)

นายกองค์การบริหารส่วนตำบลหนองแวง



ตารางแสดงวงเงินงบประมาณที่ได้รับจัดสรรและราคากลางในงานจ้างก่อสร้าง

๑. ชื่อโครงการ ก่อสร้างถนนคอนกรีตเสริมเหล็ก บ้านโนนทอง หมู่ที่ ๕ สายบ้านนางสมบัติ-ลาดยาง (โนนทอง-หนองแขว) ตำบลหนองแขว อำเภอเทพารักษ์ จังหวัดนครราชสีมา
/หน่วยงานเจ้าของโครงการ...กองช่าง องค์การบริหารส่วนตำบลหนองแขว อำเภอเทพารักษ์ จังหวัดนครราชสีมา
๒. วงเงินงบประมาณที่ได้รับจัดสรร.....๓๓๔,๗๐๐.-บาท
๓. ลักษณะงานโดยสังเขป
โครงการก่อสร้างถนนคอนกรีตเสริมเหล็ก บ้านโนนทอง หมู่ที่ ๕ สายบ้านนางสมบัติ-ลาดยาง (โนนทอง-หนองแขว) ตำบลหนองแขว อำเภอเทพารักษ์ จังหวัดนครราชสีมา รายละเอียดดังนี้ ขนาดกว้าง ๕.๐๐ เมตร หนา ๐.๑๕ เมตร ยาว ๑๒๐ เมตร (SLIDE SLOPE = NO SLOPE) พร้อมป้ายโครงการ จำนวน ๑ ป้าย (รายละเอียดตามแบบที่ อบต. กำหนดเลขที่ ๕๒/๒๕๖๓)
๔. ราคากลางคำนวณ ณ วันที่.....๑๐..สิงหาคม พ.ศ. ๒๕๖๓.....เป็นเงิน.....๓๓๒,๗๐๐.-บาท
๕. บัญชีประมาณการราคากลาง
 - ๕.๑ แบบสรุปราคากลางงานก่อสร้างทาง สะพาน และท่อลอดเหลี่ยม
 - ๕.๒ แบบแปลนงานก่อสร้าง
 - ๕.๓ รายละเอียดประมาณราคาก่อสร้าง
๖. รายชื่อคณะกรรมการกำหนดราคากลาง

๖.๑ นายสมศรี เก่งขุนทด ตำแหน่ง ผู้อำนวยการกองช่าง	ประธานกรรมการ
๖.๒ นางสุกัญญาลักษณ์ ศิริบุรณ์ ตำแหน่ง รองปลัดองค์การบริหารส่วนตำบล	เป็น กรรมการ
๖.๓ นางวรรณช ระวีพรหมราช ตำแหน่ง เจ้าพนักงานการเงินและบัญชี	เป็น กรรมการ

สรุปการประมาณราคากลางค่าก่อสร้าง

ส่วนราชการ องค์การบริหารส่วนตำบลหนองแวง อำเภอเทพารักษ์ จังหวัดนครราชสีมา

โครงการ ก่อสร้างถนนคอนกรีตเสริมเหล็ก

รายละเอียดโครงการ ขนาดกว้าง 5.00 เมตร หนา 0.15 เมตร ยาว 120 เมตร (SLDE SLOPE = NO SLOPE)

พร้อมป้ายโครงการ จำนวน 1 ป้าย (รายละเอียดตามแบบที่ อบต. กำหนดเลขที่ 52/2563)

สถานที่ตั้งโครงการ บ้านโนนทอง หมู่ที่ 5 สายบ้านนางสมบัติ-ลาดยาง (โนนทอง-หนองแวง) ต.หนองแวง อ.เทพารักษ์ จ.นครราชสีมา

ประมาณราคาเมื่อ 10 สิงหาคม 2563

ตามแบบสรุปราคากลางงานก่อสร้างทาง สะพาน และท่อลอดเหลี่ยม เลขที่ 52/2563

ลำดับที่	รายการ	คำนวณต้นทุน รวมเป็นเงิน(บาท)	Factor F	ค่าก่อสร้างทั้งหมด รวมเป็นเงิน(บาท)	หมายเหตุ
๑	หมวด งานทาง	244,553.70	1.3607	332,764.22	Factor F -ดอกเบี้ยเงินกู้ 5% -ภาษี 7% -เงินจ่ายล่วงหน้า 0% -เงินประกันผลงาน 0%
รวมก่อสร้างเป็นเงินทั้งสิ้น				332,764.22	
สรุป	คิดเป็นเงินค่าก่อสร้างเพียง			332,700.00	
(ตัวอักษร) (-สามแสนสามหมื่นสองพันเจ็ดร้อยบาทถ้วน-)					

คณะกรรมการกำหนดราคากลาง ตามคำสั่ง เลขที่ 350/2563 ลงวันที่ 5 สิงหาคม พ.ศ. 2563

ได้ตรวจสอบแล้วเห็นชอบให้ประมาณราคานี้เป็นราคากลาง

(ลงชื่อ).....ประธานกรรมการ

(นายสมศรี เก่งขุนทด)

ผู้อำนวยการกองช่าง

(ลงชื่อ).....กรรมการ

(นางสุกัญญาลักษณ์ ศิริบุรณ์)

รองปลัด อบต.หนองแวง

(ลงชื่อ).....กรรมการ

(นางวรรณุช ระวีพรมราช)


เจ้าพนักงานการเงินและบัญชี

โครงการ ก่อสร้างถนน คสล. หน่วยงานรับผิดชอบโครงการ องค์การบริหารส่วนตำบลหนองแวง
สถานที่ก่อสร้าง บ้านโนนทอง หมู่ที่ 5 สายบ้านนางสมบัติ-ลาดยาง (โนนทอง-หนองแวง) ต.หนองแวง อ.เทพารักษ์ จ.นครราชสีมา
แบบเลขที่ 52/2563


[illegible]

1.3607

เจ้าพนักงานการเงินและบัญชี

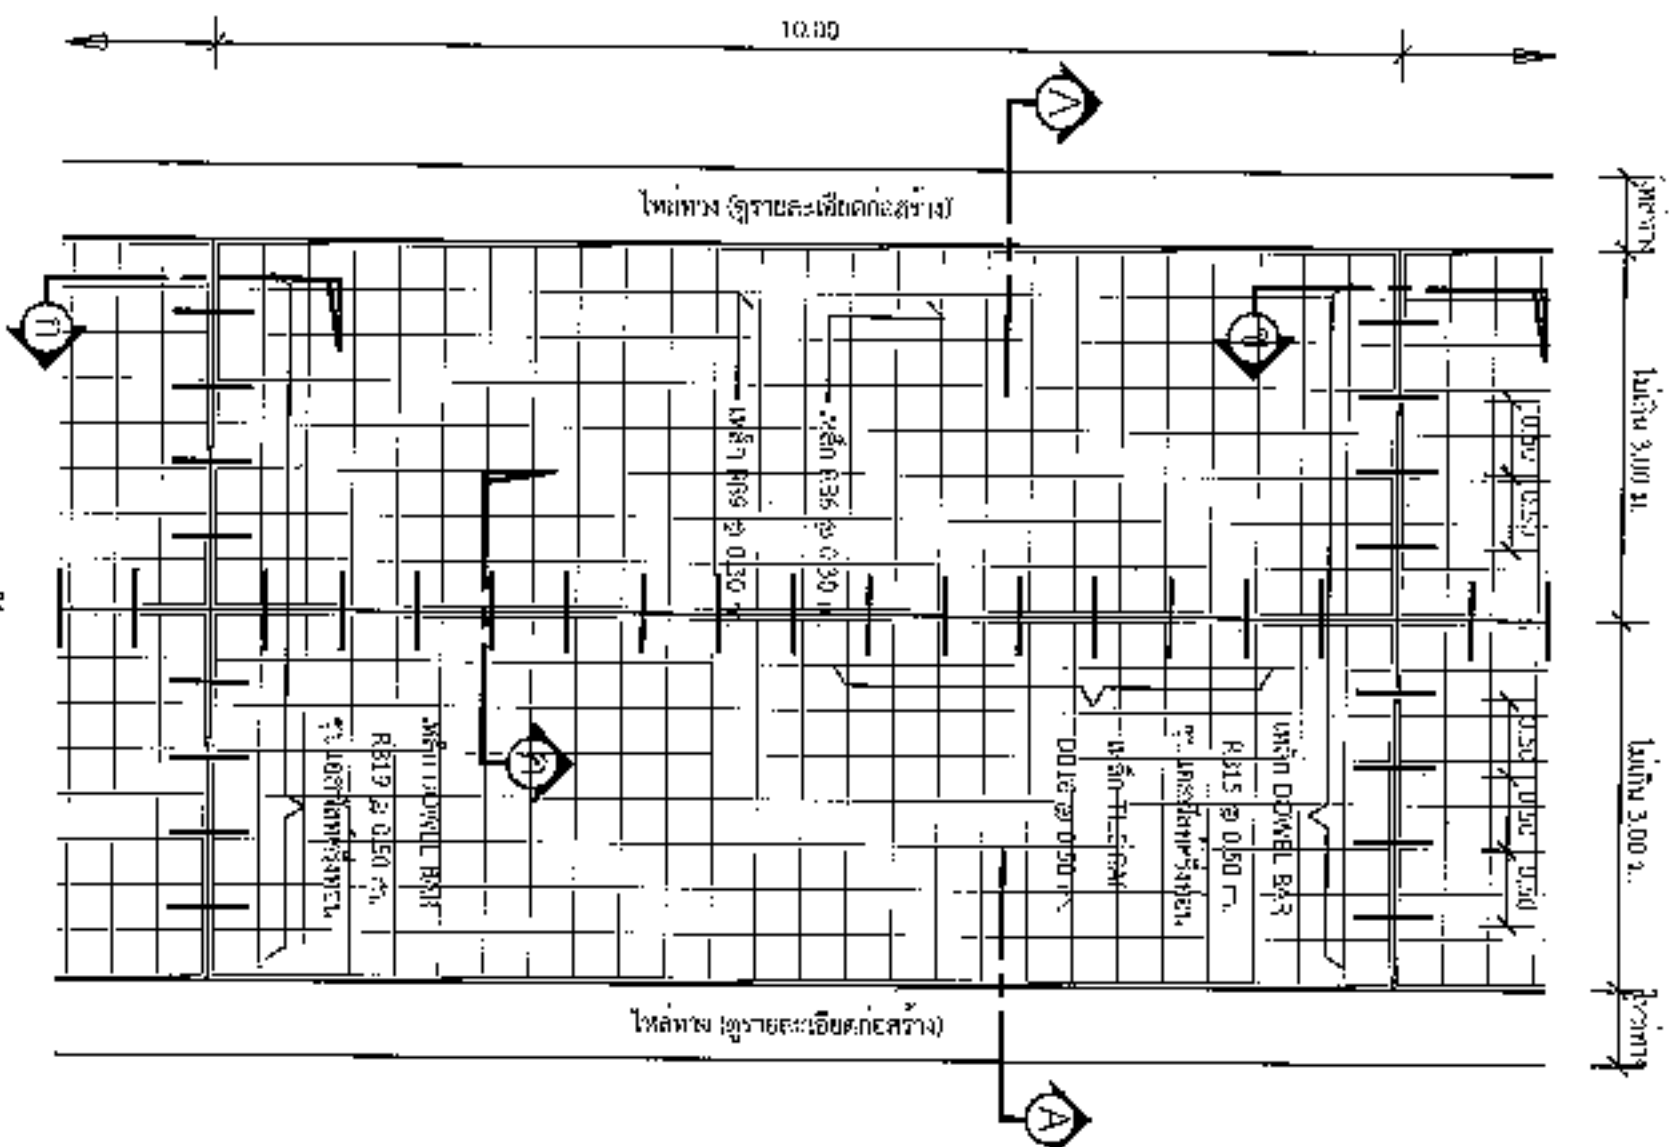

แปลนพื้นถนน
1 : 75

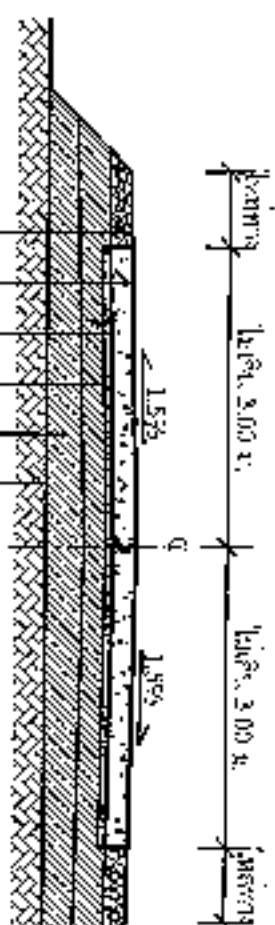


รูปตัด A-A
1 : 75


รายการประกอบแบบ



ขยายยอดดอยตามยาว
1 : 10

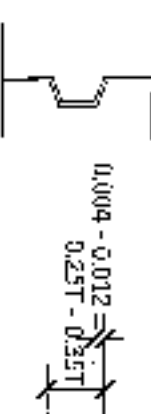


ผู้อำนวยการกองช่าง อบต.หนองแสง
นายสมศักดิ์ เก่งขุนทด

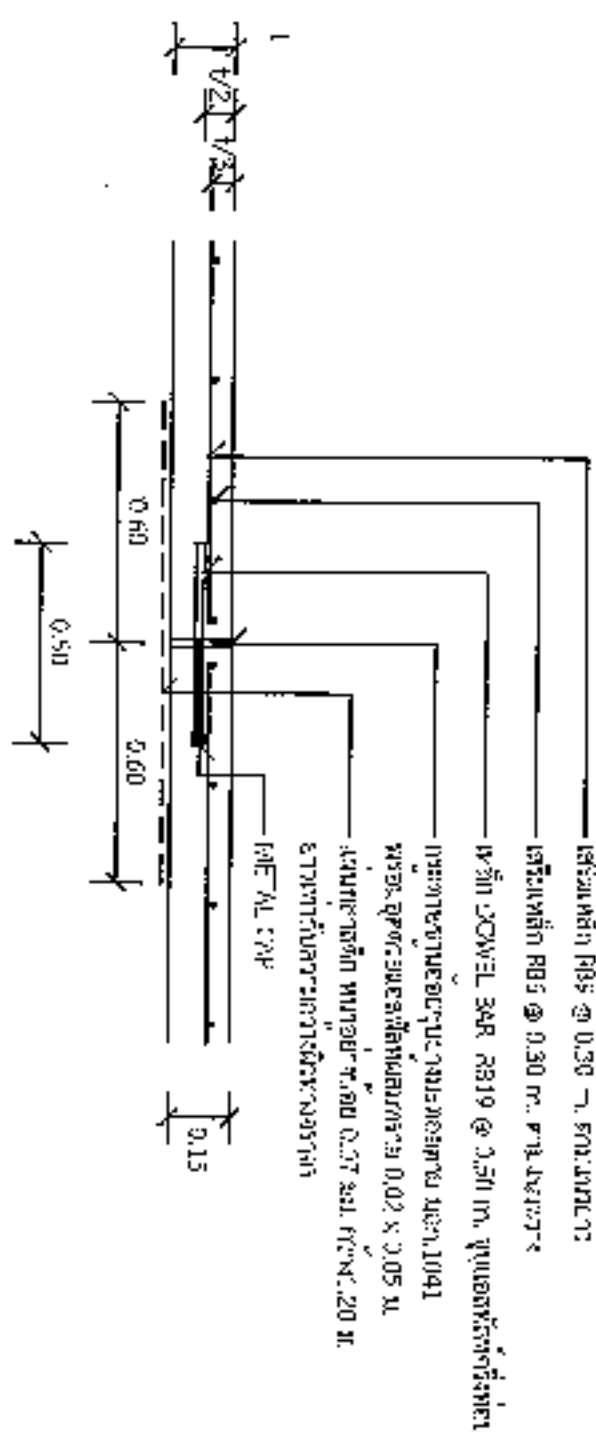

แบบขยาย
EXPANSION JOINT ทุกระยะไม่เกิน 100 เมตร
1 : 25

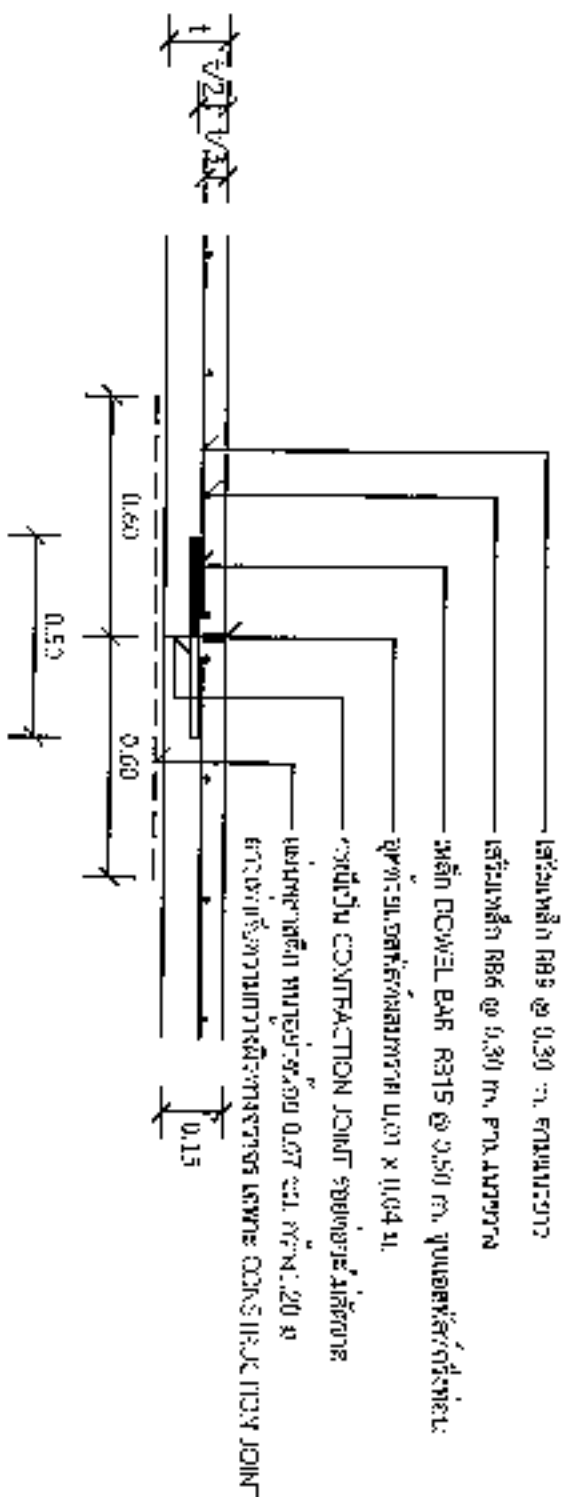

แบบขยาย
CONSTRUCTION JOINT และ
CONTRACTION JOINT ทุกระยะ 10 เมตร
1 : 25

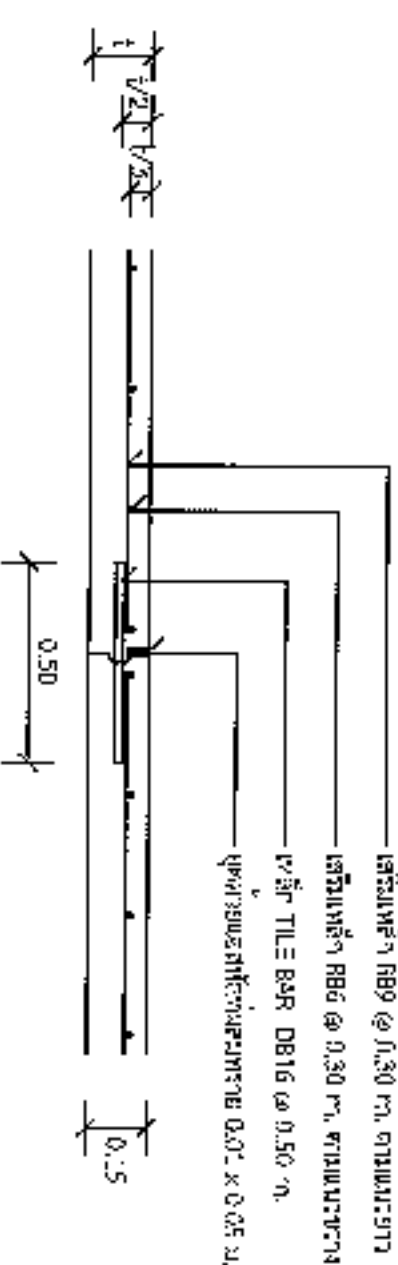

แบบขยาย
LONGITUDINAL JOINT
1 : 25

*ให้วิศวกรดำเนินการสำรวจและออกแบบตามแบบมาตรฐานทางหลวงชนบท 25530 และปฏิบัติตามคู่มือการก่อสร้าง



กองช่าง
จังหวัดนครราชสีมา

นายสมศักดิ์ เก่งขุนทด
ทอ.ม. 01-202






หน้า : 2
หน้า : 4














แบบขยายข้อความป้าย

1 : 10


รายการประกอบแบบ


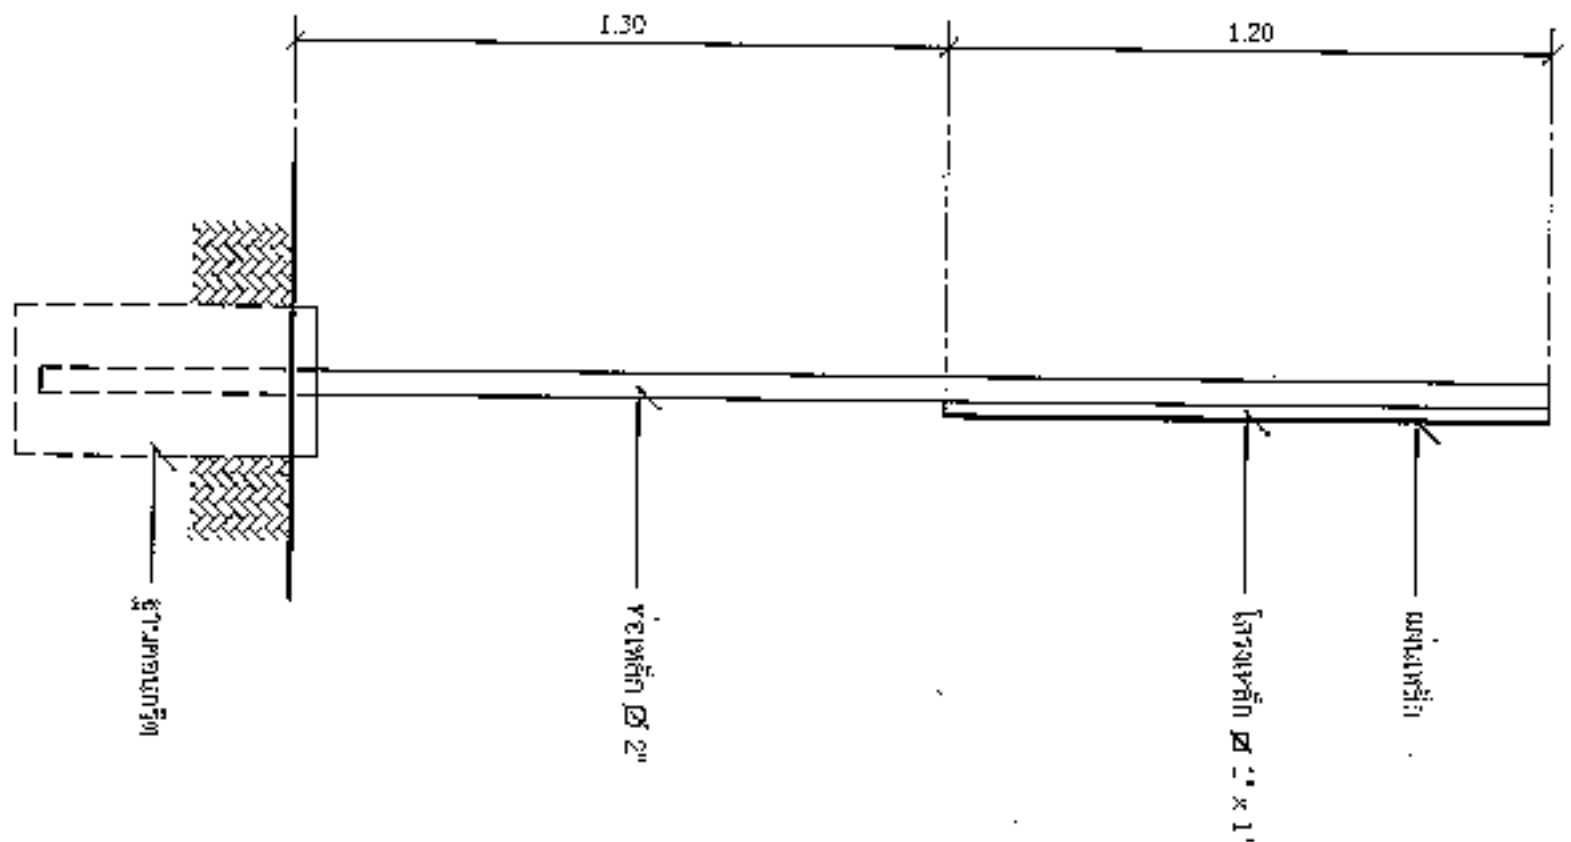

รูปด้านข้าง

1 : 20

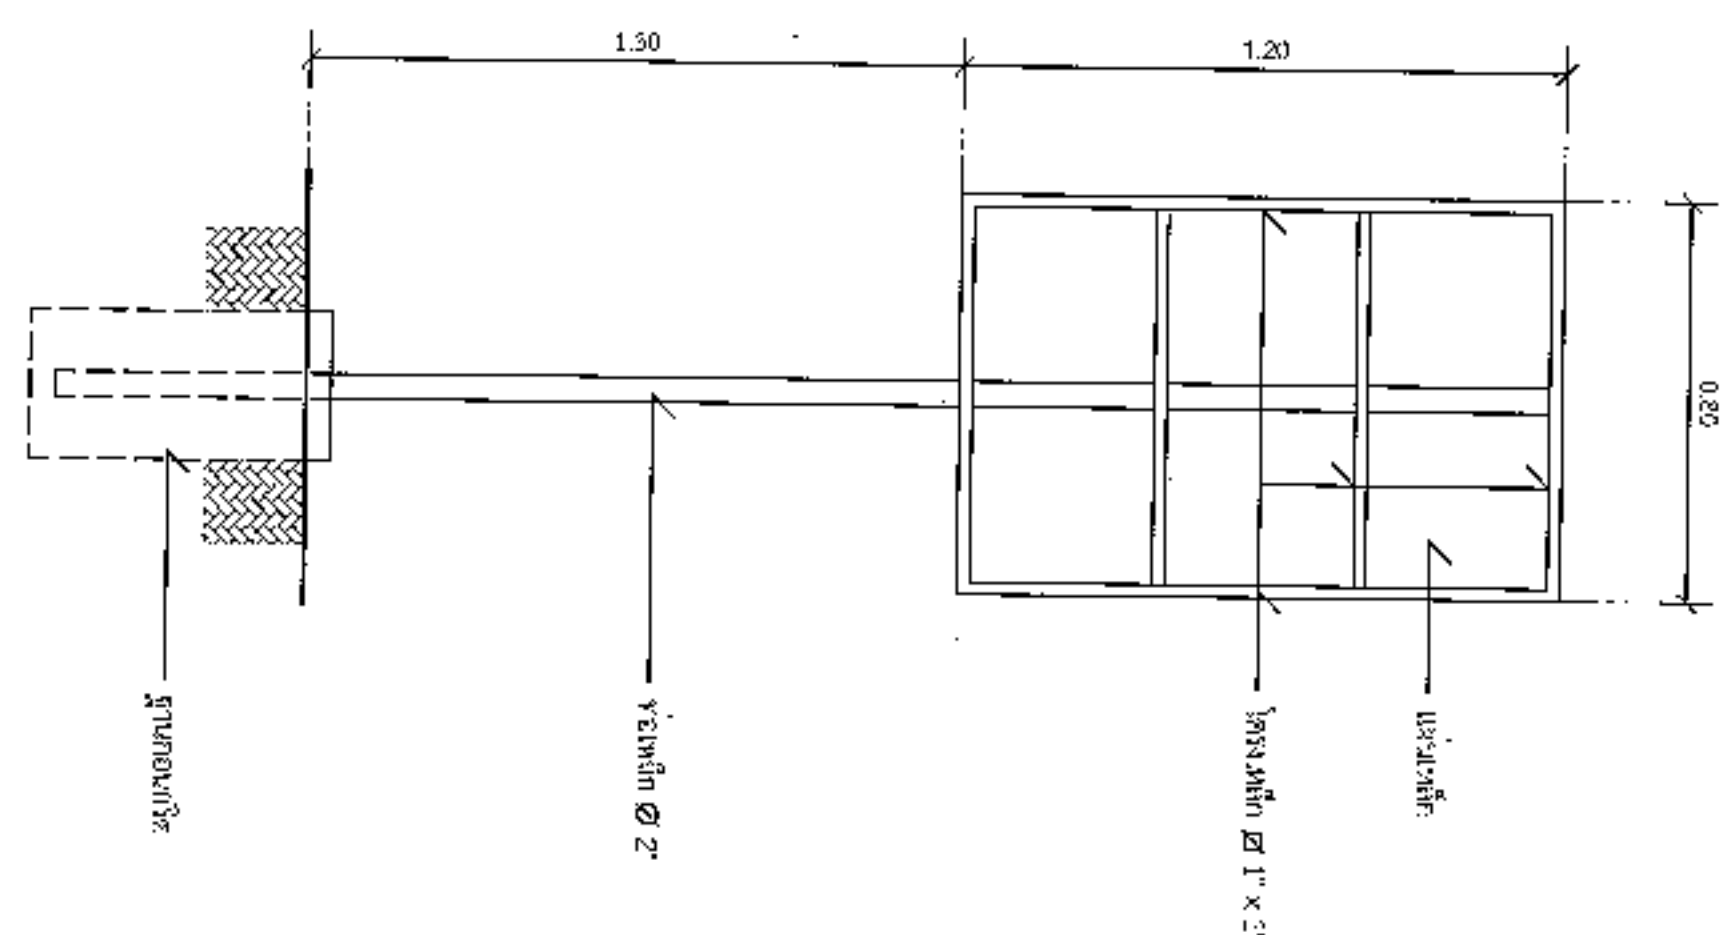

รูปด้านหลัง

1 : 20

นายสมศรี เก่งขุนทด

ผู้อำนวยการกองช่าง อบ.ต.หนองแสง



องค์การปกครองส่วนท้องถิ่น
จังหวัดนครราชสีมา

แบบมาตรฐานเลขที่
ทส.มท. 03-102

แบบ :

มาตรฐานอ้างอิงและใช้เพื่อโครงการ

มาตรฐาน
ฉบับแก้ไข





หน้า
4


แบบขยายข้อความป้าย
มาตรฐาน
1 : 10

- รายละเอียดประกอบแบบ
- ผู้จัดทำแบบ

โครงการก่อสร้างของ.....

โครงการ.....
ปริมาณงาน.....
งบประมาณ.....บาท
วันเริ่มสัญญา.....
วันสิ้นสุดสัญญา.....
ผู้รับจ้าง.....
ผู้ควบคุมงาน.....
ผู้ควบคุมงาน.....

ผู้ชำนาญการกองช่าง อบต.หนองแสง