

ดังนั้น เพื่อเป็นการเปิดเผยข้อมูลรายละเอียดค่าใช้จ่ายเกี่ยวกับการจัดซื้อจัดจ้าง ราคาากลางและการ
คำนวณราคากลาง ตามมาตรา ๑๐๓/๗ วรคหนึ่ง และมาตรา ๑๐๓/๘ วรคหนึ่ง แห่งพระราชบัญญัติประกอบ
รัฐธรรมนูญว่าด้วยการป้องกันและปราบปรามการทุจริต พ.ศ. ๒๕๕๒ แก้ไขเพิ่มเติม (ฉบับที่ ๒) พ.ศ. ๒๕๕๔
จึงประกาศกำหนดราคากลางโครงการก่อสร้างก่อสร้างถนนหินคลุก บ้านน้อยหนองแวง หมู่ที่ ๑๒ ตำบลหนองแวง

จึงประกาศให้ทราบโดยทั่วกัน

ประกาศ ณ วันที่ ๑๗ เดือน กรกฎาคม พ.ศ. ๒๕๖๖

(นางเพ็ญ)

นายกองค์การบริหารส่วนตำบลหนอง...



ตารางแสดงวงเงินงบประมาณที่ได้รับจัดสรรและราคากลางในงานจ้างก่อสร้าง

๑. ชื่อโครงการ โครงการก่อสร้างถนนหินคลุก บ้านน้อยหนองแวง หมู่ที่ ๑๒ ตำบลหนองแวง
อำเภอเทพารักษ์ จังหวัดนครราชสีมา
หน่วยงานเจ้าของโครงการ กองช่าง องค์การบริหารส่วนตำบลหนองแวง อำเภอเทพารักษ์
จังหวัดนครราชสีมา

๒. วงเงินงบประมาณที่ได้รับจัดสรร ๔๖๘,๕๐๐.๐๐.- บาท

๓. ลักษณะงาน

โดยสังเขป.....โครงการก่อสร้างถนนหินคลุก บ้านน้อยหนองแวง หมู่ที่ ๑๒ ตำบลหนองแวง อำเภอเทพารักษ์
จังหวัดนครราชสีมา รายละเอียดดังนี้ ขนาดกว้าง ๔.๐๐ ม. หน้า ๐.๑๕ ม.ระยะทางประมาณ ๗๓๐ ม.
(SIDE SLOPE = ๑ : ๑) งานวางท่อ จำนวน ๑จุด พร้อมป้ายโครงการ จำนวน ๑ ป้าย(รายละเอียดตามแบบที่
อบต.กำหนดเลขที่ ๔๓/๒๕๖๖)

๔. ราคากลางคำนวณ ณ วันที่..... ๑๒ กรกฎาคม ๒๕๖๖เป็นเงิน ๔๖๘,๕๐๐.- บาท

๕. บัญชีประมาณการราคากลาง

๕.๑ แบบสรุปราคางานก่อสร้างทาง สะพาน และท่อลอดเหลี่ยม

๕.๒ แบบแปลนงานก่อสร้าง

๕.๓ รายละเอียดประมาณราคาก่อสร้าง

๖. รายชื่อคณะกรรมการกำหนดราคากลาง

๖.๑ นายสมศรี เกษขุนทด ตำแหน่ง ผู้อำนวยการกองช่าง ประธานกรรมการ

๖.๒ นายนิกร เหมขุนทด ตำแหน่ง จพง.ป้องกันและบรรเทาสาธารณภัย กรรมการ

๖.๓ นางสาวมะลิวัลย์ เพลากระโทก ตำแหน่ง นักวิชาการสาธารณสุข กรรมการ/เลขานุการ

แบบ ปร.๕

ประมาณราคาก่อสร้างเป็นราคากลาง

องค์การบริหารส่วนตำบลหนองแวง อำเภอเทพารักษ์ จังหวัดนครราชสีมา

โครงการ โครงการก่อสร้างถนนหินคลุก บ้านน้อยหนองแวง หมู่ที่ ๑๒ ตำบลหนองแวง อำเภอเทพารักษ์
จังหวัดนครราชสีมา

เจ้าของงาน องค์การบริหารส่วนตำบลหนองแวง อำเภอเทพารักษ์ จังหวัดนครราชสีมา ออกแบบและรายการ

แบบเลขที่ ๔๓/๒๕๖๖ จำนวน ๕ แผ่น

ประมาณการเมื่อ วันที่ ๑๑ กรกฎาคม ๒๕๖๖

ลำดับที่	รายการ	รวมค่างาน ต้นทุน (บาท)	Factor F	รวมค่าก่อสร้าง (บาท)	หมายเหตุ
๑.	หมวด งานทาง	๓๔๔,๒๐๙.๓๗	๑.๓๖๒๔	๔๖๘,๙๕๐.๘๔	Factor F -ดอกเบี้ยเงินกู้ ๖ % -ภาษี ๗ % -เงินจ่ายล่วงหน้า ๐ % -เงินประกันผลงานหัก ๐%
				๔๖๘,๙๕๐.๘๔	
รวมราคาก่อสร้างเป็นเงิน				๔๖๘,๙๕๐.๘๔	
สรุป	คิดเป็นเงินงบประมาณ			๔๖๘,๙๐๐.๐๐	
(ตัวอักษร) (-สี่แสนหกหมื่นแปดพันเก้าร้อยบาทถ้วน-)					

คณะกรรมการกำหนดราคากลาง ตามคำสั่ง เลขที่ ๒๕๘/๒๕๖๖ ลงวันที่ ๓ กรกฎาคม พ.ศ. ๒๕๖๖
ได้ตรวจสอบแล้วเห็นชอบให้ประมาณราคานี้เป็นราคากลาง

(ลงชื่อ).....ประธานกรรมการ

(นายสมศรี เกษขุนทด)

ผู้อำนวยการกองช่าง

(ลงชื่อ).....กรรมการ

(นายนิกร เข็มขุนทด)

เจ้าพนักงานป้องกันและบรรเทาสาธารณภัย

(ลงชื่อ).....กรรมการ

(นางสาวมะลิวัลย์ เพลากระโทก)

โครงการ	ก่อสร้างถนนหินคลุก	หน่วยงานรับผิดชอบโครงการ	องค์การบริหารส่วนตำบลหนองแวง
สถานที่ก่อสร้าง	สายคลองมะขาง จากแยกประปาที่หน้านายสมส่วน บึงสูงเนิน หมู่ที่ 12 บ้านน้อยหนองแวง ต.หนองแวง อ.พิบูลย์รักษ์ จ.นครราชสีมา		แบบเลขที่ 43/2566
ขนาดโครงการ	ขนาดกว้าง 4.00 ม. หนา 0.15 ม. ระยะทางประมาณ 730 ม. (SIDE SLOPE = 1 : 1)		
	งานวางท่อลอด จำนวน 1 จุด ขนาดและระยะตามรายการก่อสร้าง		

[illegible]

รวม	468,950.84
-----	------------

คิดเป็นเงินงบประมาณ	468,900.00
---------------------	------------

ยอดรวมค่างานต้นทุนงานก่อสร้างทาง

344,209.37

ค่า FACTOR F งานก่อสร้างทาง

1.3624

ประมาณราคาเมื่อ 11 กรกฎาคม 2566 ผู้ประมาณราคา นายสมศรี เองขุนทด

ตำแหน่ง ผู้อำนวยการกองช่าง

ลงชื่อ ประธานกรรมการกำหนดราคากลาง

(นายสมศิริ เก่งขุนทด)

ผู้อำนวยการกองช่าง

ลงชื่อ กรรมการกำหนดราคากลาง

ลงชื่อ กรรมการกำหนดราคากลาง

(นายนิกร เทียมขุนทด)

(นางสาวมะลิวัลย์ เพลากระโทก)

พนักงานป้องกันและบรรเทาสาธารณ

นักวิชาการสาธารณสุข

องค์การบริหารส่วนตำบลหนองแวง กรมส่งเสริมการปกครองท้องถิ่น กระทรวงมหาดไทย

โครงการก่อสร้างถนนหินคลุก บ้านน้อยหนองแวง หมู่ที่ ๑๒ ตำบลหนองแวง อำเภอเทพารักษ์ จังหวัดนครราชสีมา

ทิศเหนือ




ขนาดกว้าง 4.00 ม. หน้า 0.15 ม.

ยาว 730 ม. (SIDE SLOPE=1:1)

จุดเริ่มต้นโครงการ
N 15.22073, E101.53798

จุดสิ้นสุดโครงการ
N 15.21944, E101.54363

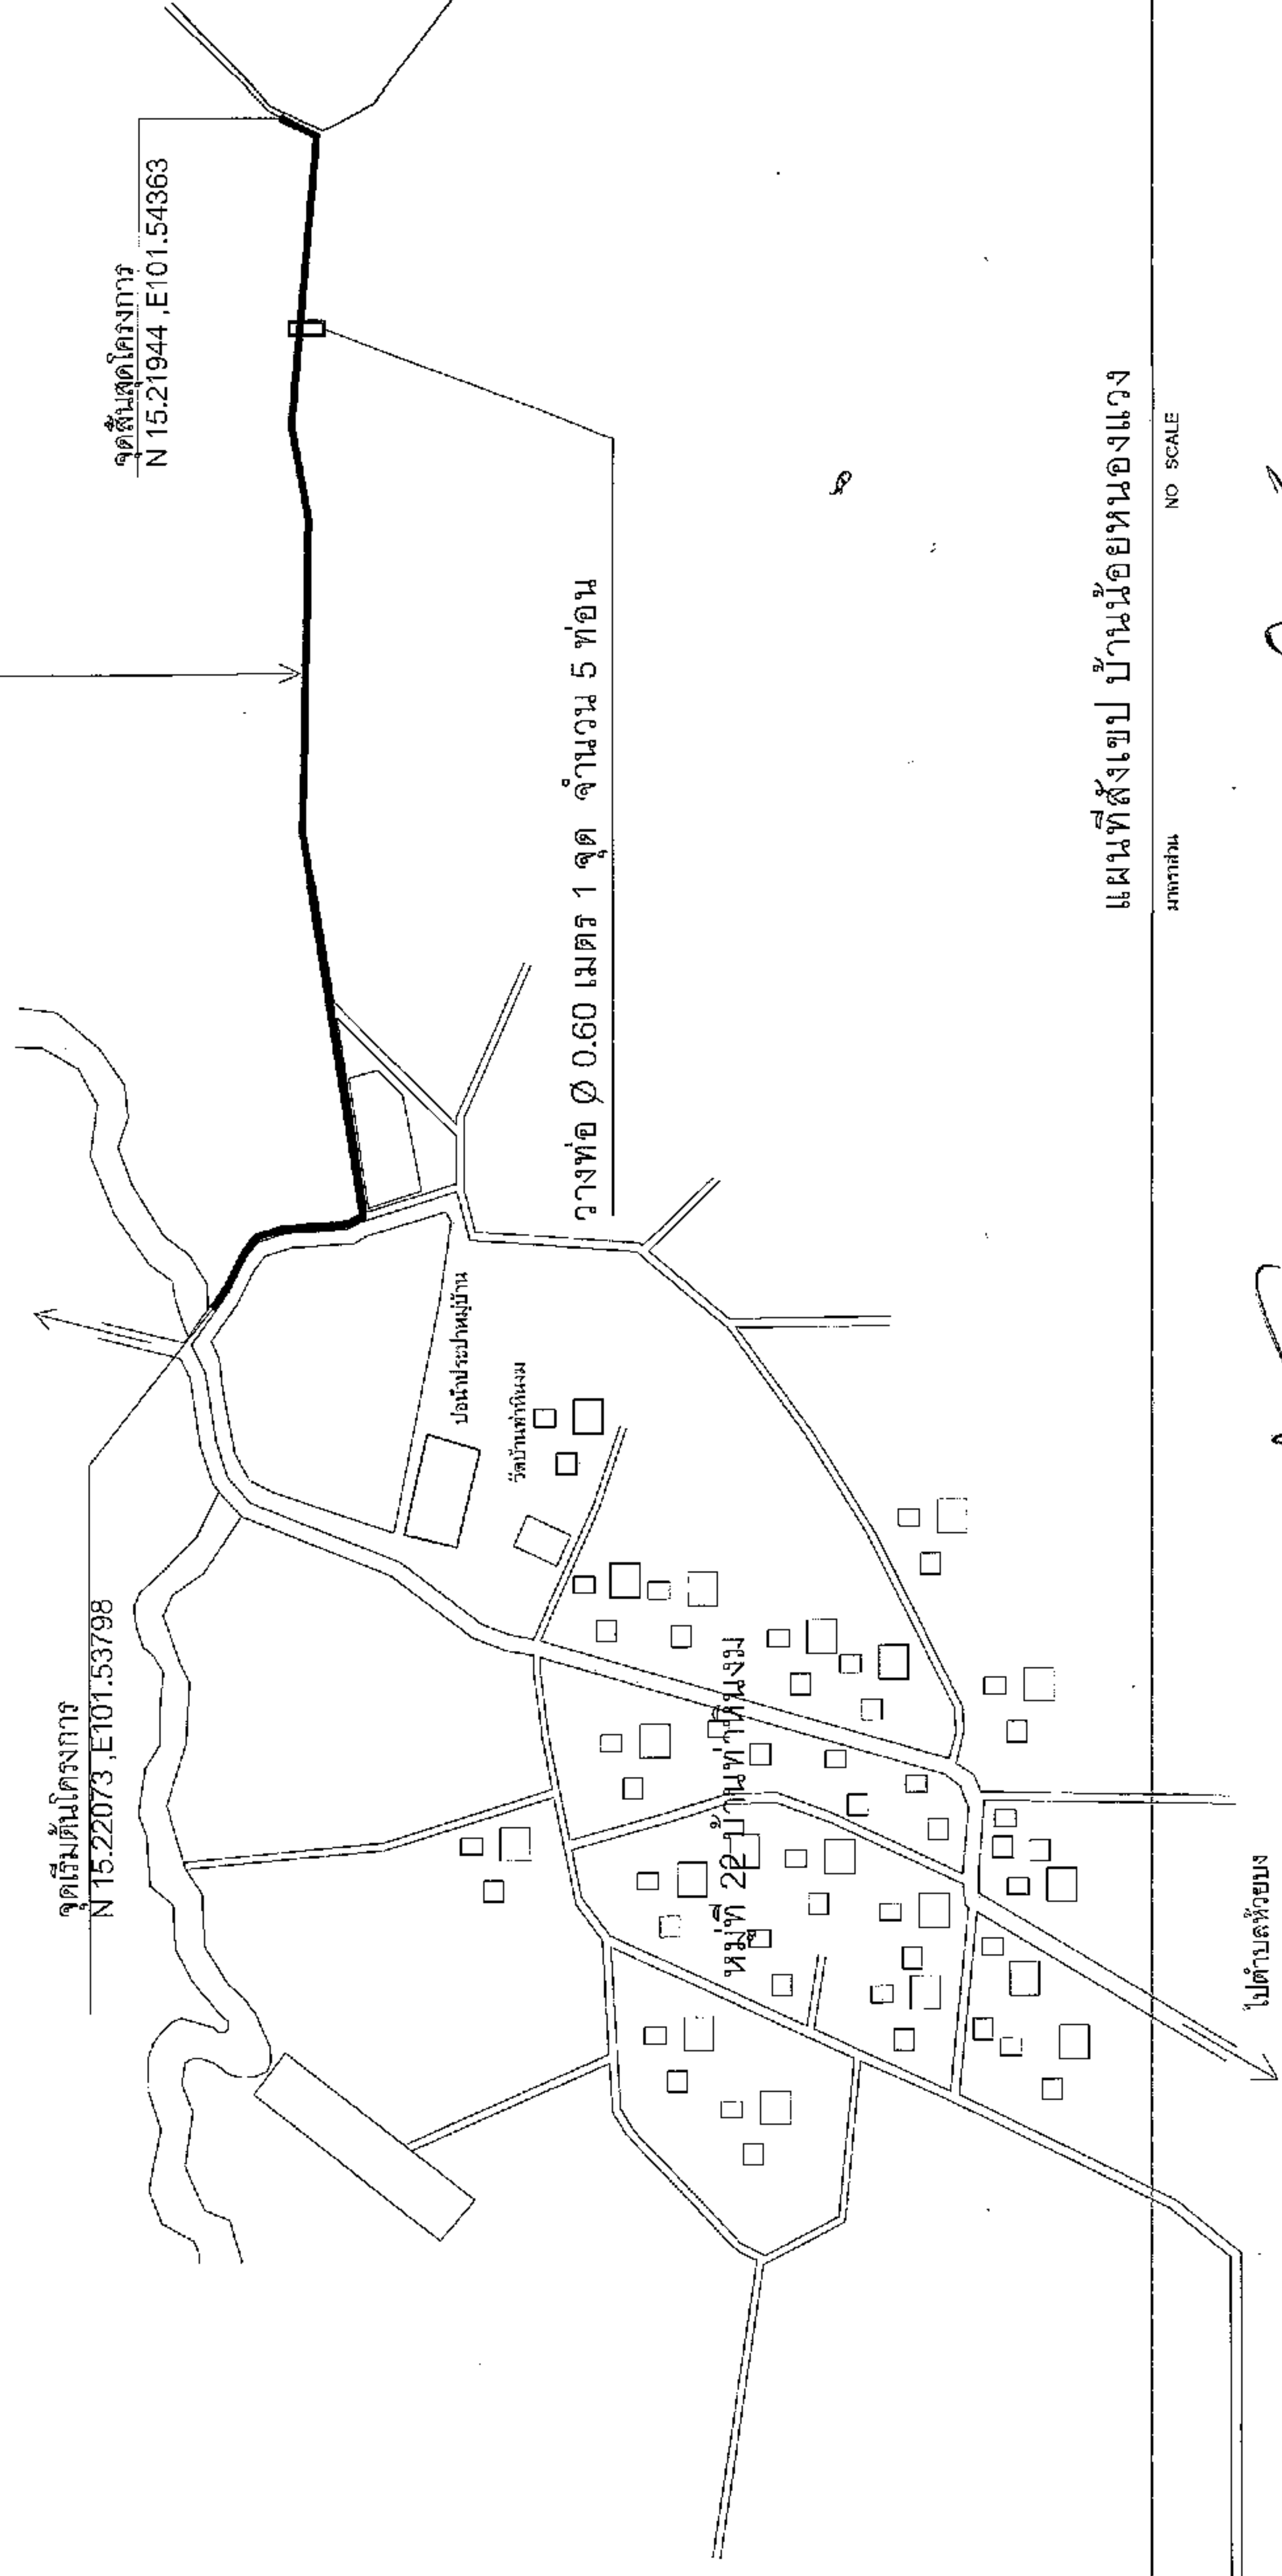

แผนที่สังเขป บ้านน้อยหนองแวง

NO SCALE

มาตราส่วน



ก่อสร้างถนนหินคลุก

หมู่ที่ 12 บ้านน้อยหนองแวง

ตำบลหนองแวง อำเภอเทพารักษ์ จังหวัดนครราชสีมา

นายสมศักดิ์ เก่งขุนทด
ผู้ดำเนินการก่อสร้าง อบต.หนองแวง

นายสมศักดิ์ เก่งขุนทด
ผู้ดำเนินการก่อสร้าง อบต.หนองแวง

นายสมศักดิ์ เก่งขุนทด
ผู้ดำเนินการก่อสร้าง อบต.หนองแวง

นางสุกัญญาลักษณ์ ศิริบุรณ์
รักษาการนายช่างเทคนิค อบต.หนองแวง

นางเพ็ญ แซ่ลี
นายช่าง อบต.หนองแวง

แผนที่สังเขป

42/66

เลขที่แบบ

จำนวนปี

มาตราส่วน

5

1

ม.ม.





องค์การปกครองส่วนท้องถิ่น จังหวัดนครราชสีมา	
แบบมาตรฐานเลขที่ ทอ.มท. 02-101 43/66	
มาตรฐานการวางท่อระบายน้ำ ค.ส.ล. ชนิดกลม	
มาตรฐาน	รองรับแบบ
แผ่นที่ : 1	จำนวน : 1


รายการประกอบแบบ

๑. คุณสมบัติของวัสดุ นอกเหนือจากที่ระบุในแบบและวิธีการก่อสร้างทางใช้ต่อไปนี้ตาม
มาตรฐานทางหลวงท้องถิ่น
- มท. 01-2550
 - มท. 103-2550
 - มท. 303-2550
 - มท. 501-2550
 - มท. 502-2550
- (เฉพาะในส่วนที่เกี่ยวข้องเท่านั้น)


แปลนการวางท่อระบายน้ำ ค.ส.ล. ชนิดกลม

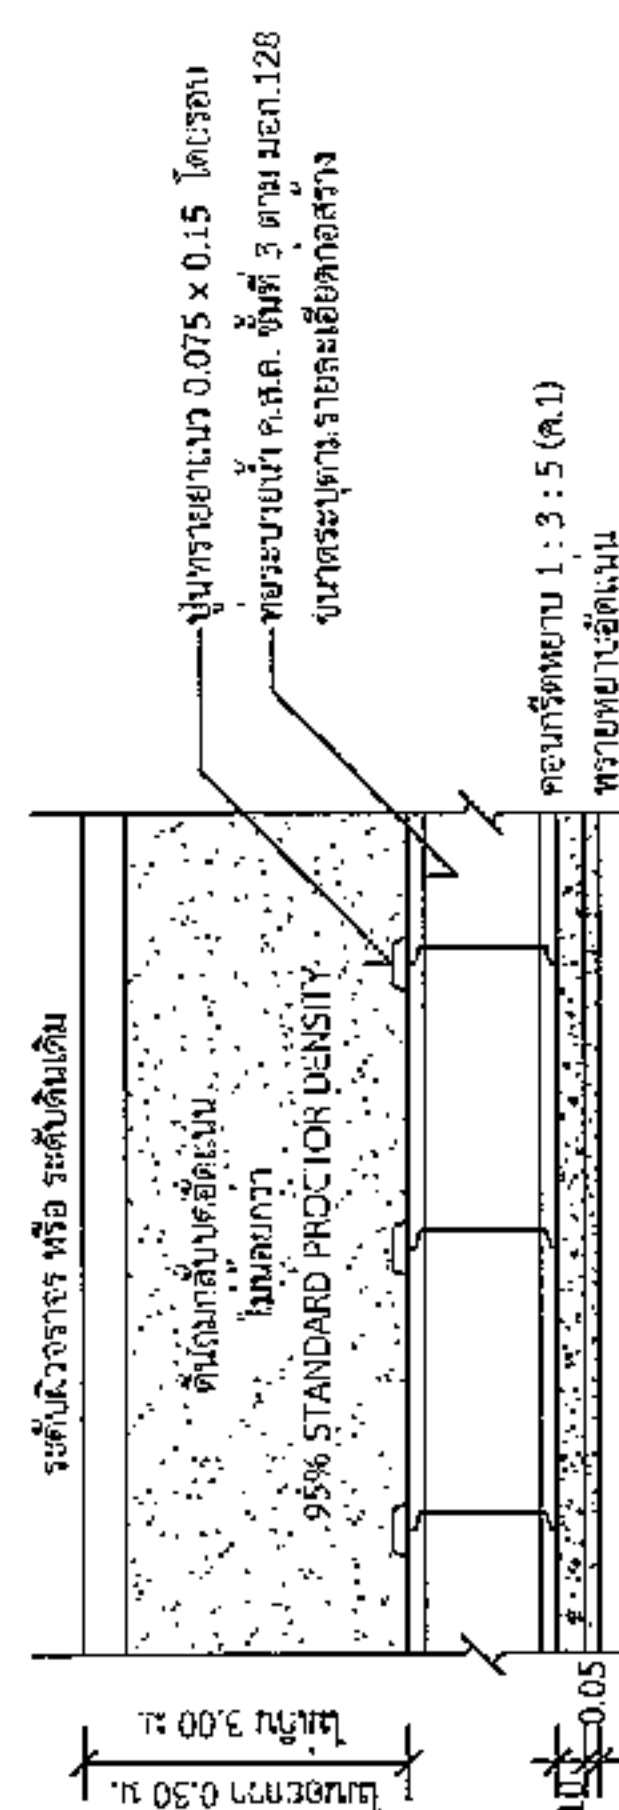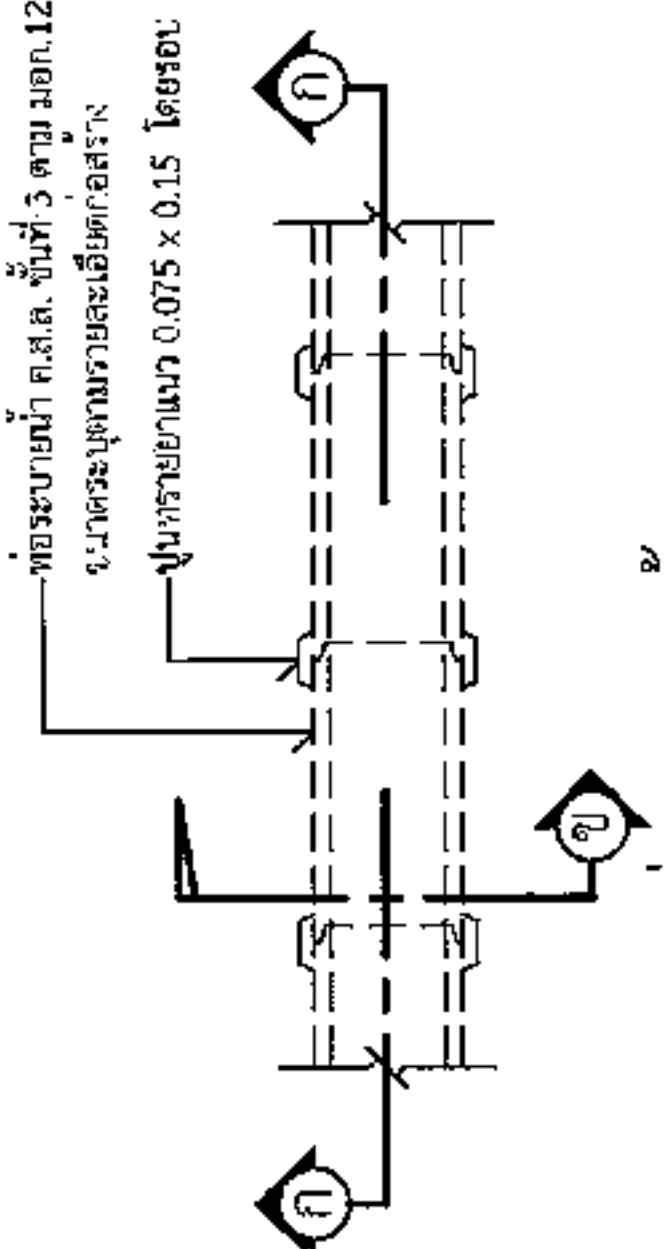

รูปตัด ก-ก

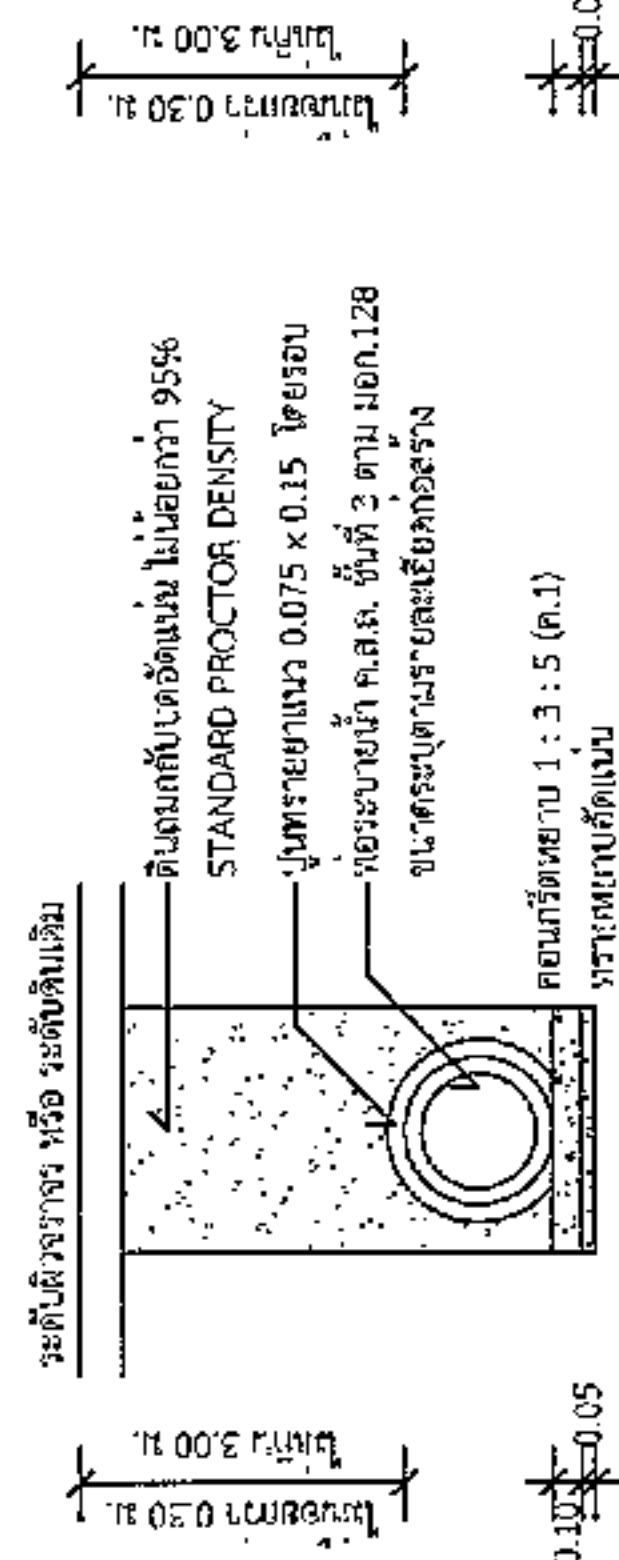

รูปตัด ข-ข

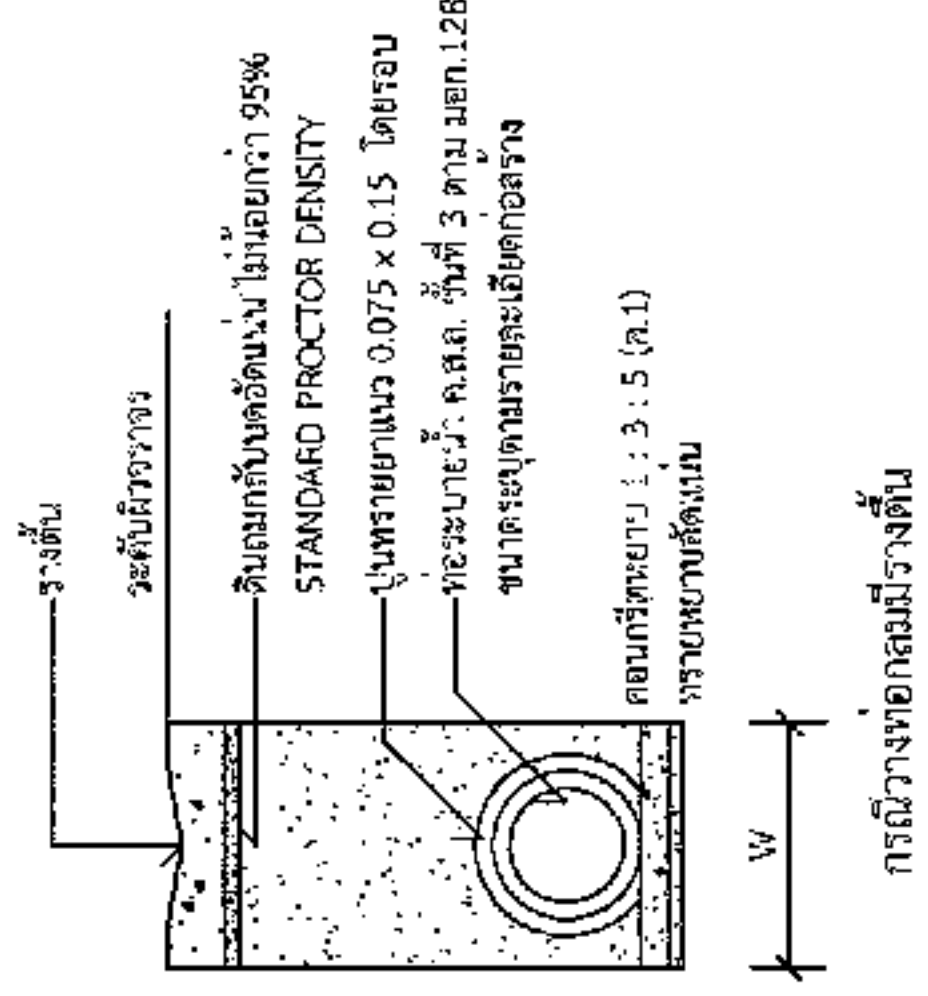

ขนาดท่อ (ม.)	W (ม.)	ขนาดท่อ (ม.)	W (ม.)
0.30	0.75	0.80	1.28
0.40	0.81	1.00	1.57
0.50	0.93	1.20	1.80
0.60	1.04	1.50	

นายสมศรี เกษมศรี
ผู้อำนวยการกองช่าง อบต.หนองแวง

*วิธีวัดและวิธีก่อสร้างจะเป็นการก่อสร้างจะต้องเป็นไปตามมาตรฐานทางหลวงท้องถิ่น พ.ศ. 2550 เฉพาะในส่วนที่เกี่ยวข้องเท่านั้น



องค์กรปกครองส่วนท้องถิ่น
จังหวัดนครราชสีมา

แบบมาตรฐานเลขที่
ทอ.บม. 03-102
42/66

ชื่อ :

มาตรฐานป้ายประชาสัมพันธ์โครงการ

ขนาดตัวอักษร :
ระบุในแบบ

ชื่อแบบ :








แผ่นที่ :

1

จำนวน :

1

โครงการก่อสร้างของ.....

โครงการ.....
ปริมาณงาน.....
งบประมาณ.....บาท
วันเริ่มสัญญา.....
วันสิ้นสุดสัญญา.....
ผู้รับจ้าง.....
ผู้ควบคุมงาน.....
ผู้ควบคุมงาน.....

ขอภัยในความไม่สะดวก

แบบขอยายขอความปาย

มาตราส่วน

1 : 10

รายละเอียดประกอบแบบ

- วัสดุป้ายตามความเหมาะสมจะส่งมอบให้โดยผู้รับจ้าง
- ตัวอักษรให้ใช้ขนาดตามความเหมาะสมสามารถมองเห็นได้ชัดเจน
- ค่าแรงการติดตั้งป้ายโครงการฯ และรายละเอียดอื่น

นายสมศรี เก่งขุนทด

ผู้อำนวยการกองช่าง อบต.หนองแวง



องค์กรปกครองส่วนท้องถิ่น
จังหวัดนครราชสีมา

แบบมาตรฐานเลขที่
พฉ.นม. 03-101
43/66

แบบ :

มาตรฐานปฎิบัติโครงการสร้าง

มาตราส่วน

ระบุในแบบ

ชื่อแบบ

นายรังสรรค์ ชื่นกลาง

วัสดุไม้คาน

พฉ.

นายสมประสงค์ ภัคศรีผล

ส.บ. 10075

แผ่นสอบ

พฉ.

รูปตัด


พฉ.

แผ่นที่ :

1

จำนวน :

1

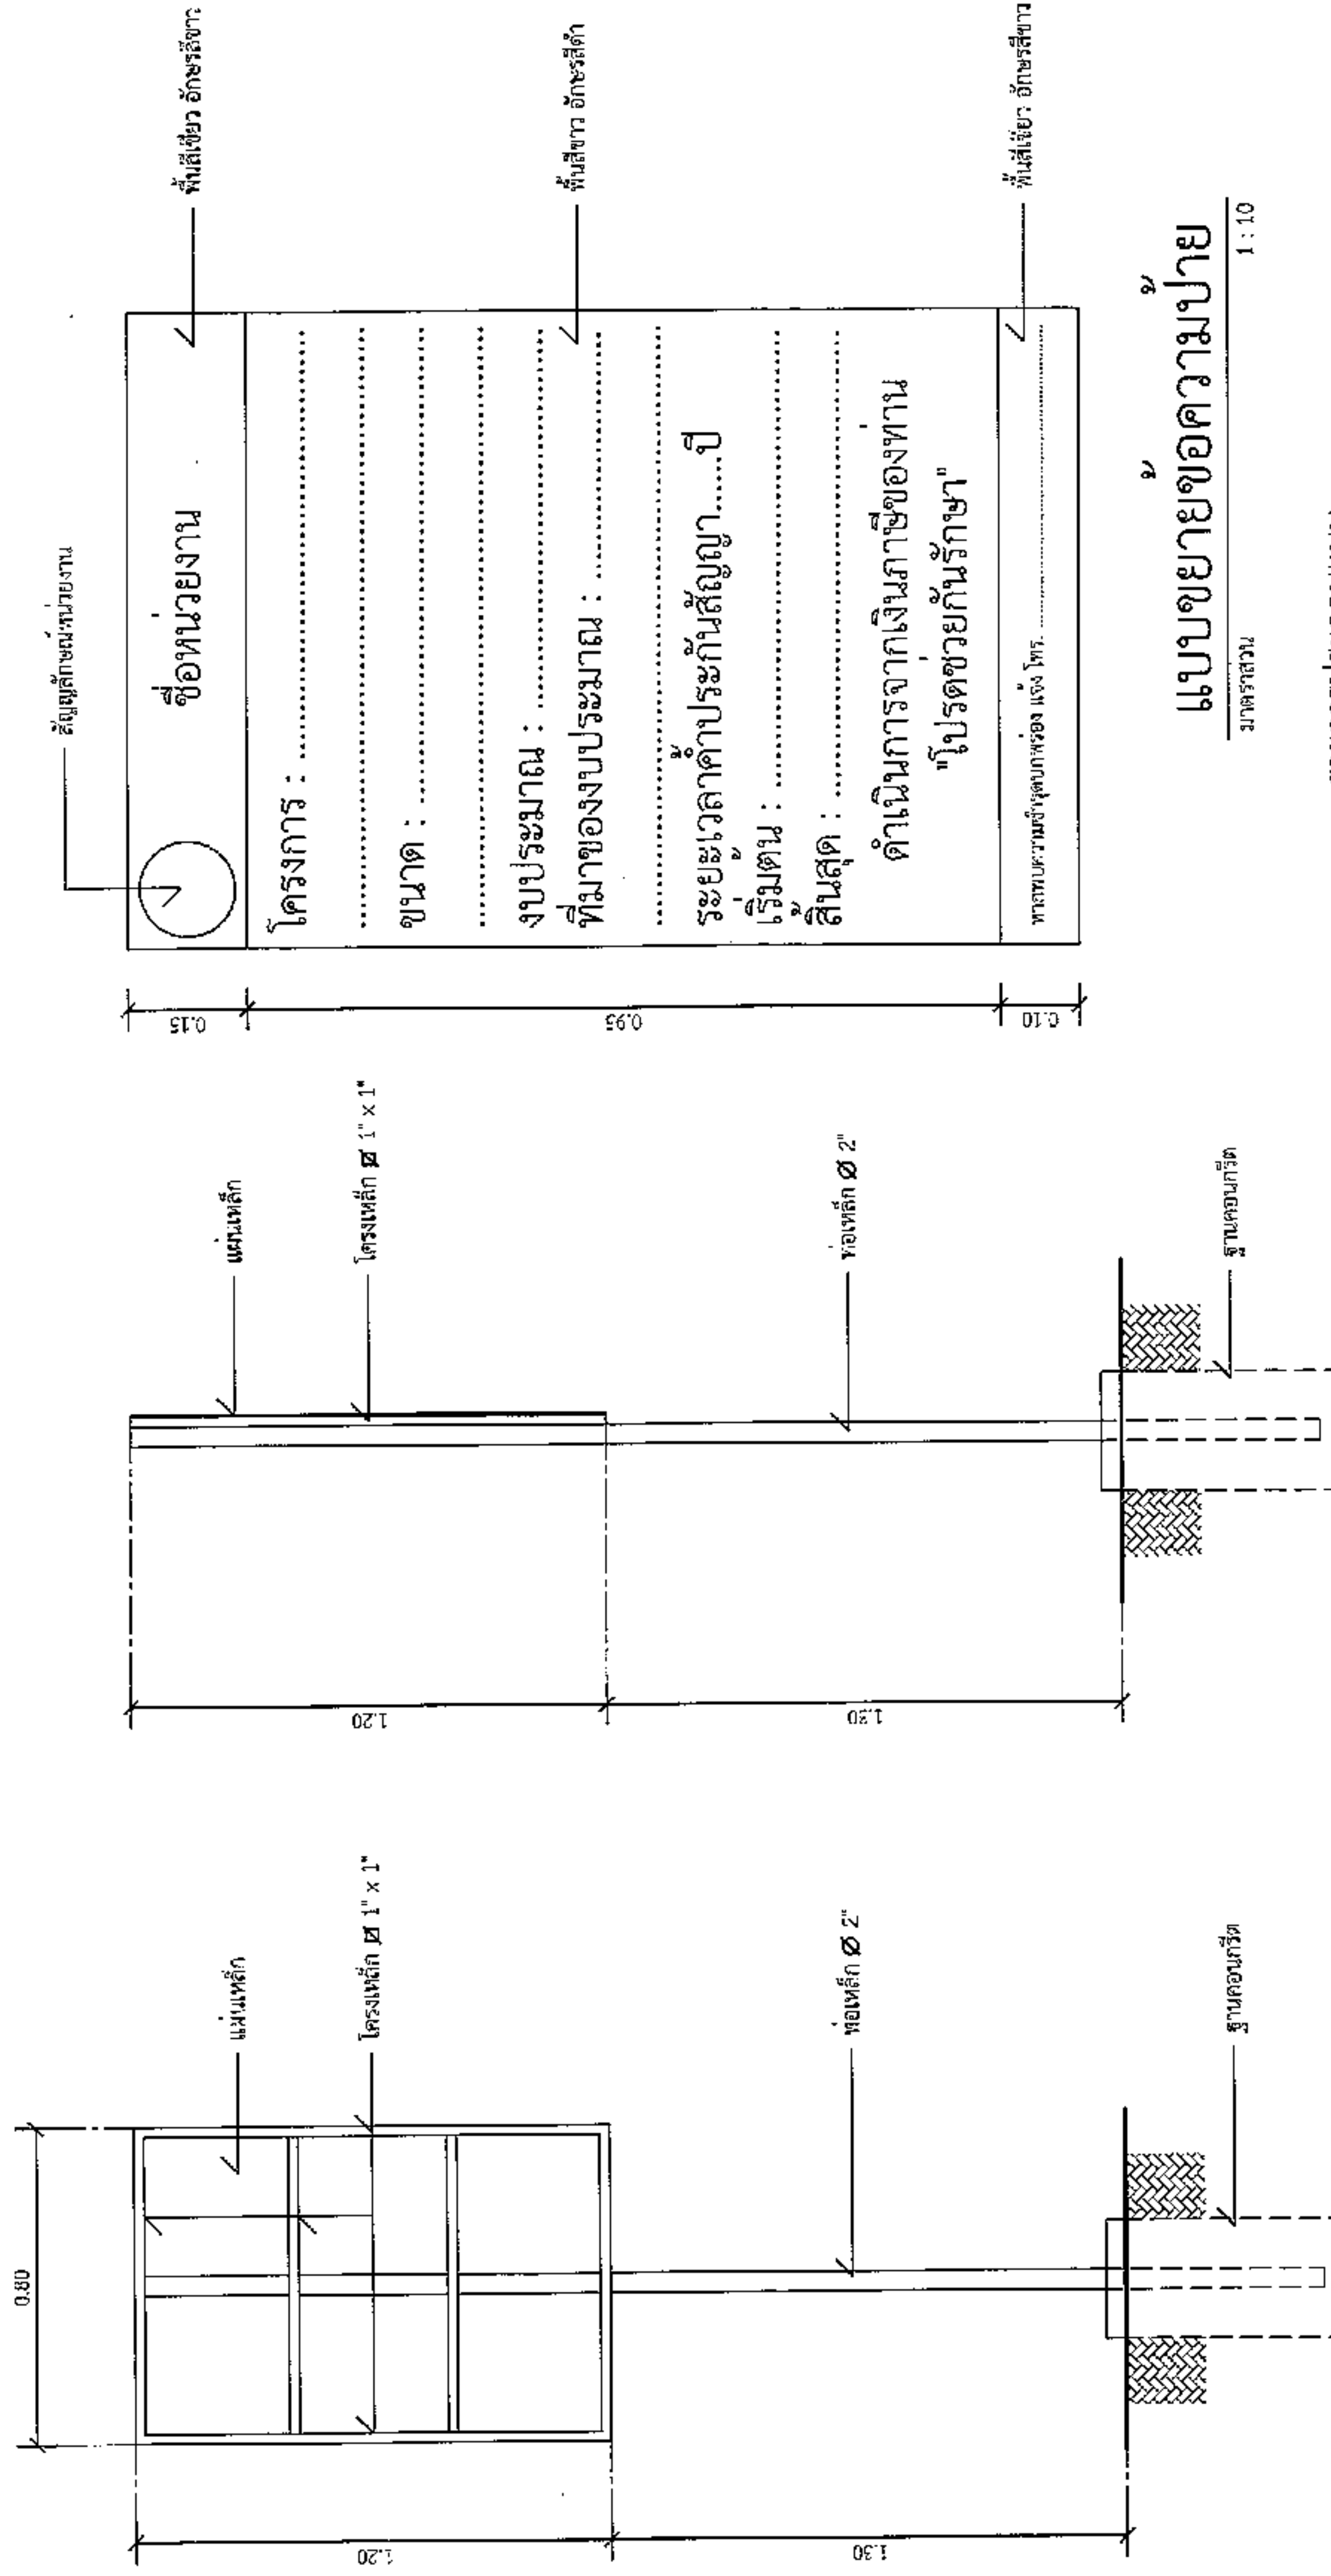

แบบขยายขอความปาย

มาตราส่วน 1 : 10



รูปด้านหน้า

มาตราส่วน 1 : 20

รูปด้านข้าง

มาตราส่วน 1 : 20

นายสมศรี เก่งขุนทด
ผู้อำนวยการกองช่าง อบต.หนองแวง