



ประกาศองค์การบริหารส่วนตำบลหนองแวง

เรื่อง ประกาศกำหนดราคากลางโครงการก่อสร้างถนนคอนกรีตเสริมเหล็ก บ้านปรำงค์บุญชร หมู่ ๑๗
ช่วง ๑. ศาลาประชาคม ถึง แยกบ้านนางอุบลแซ่ลิ้ม ช่วงที่ ๒. ไร่นายสงบ ชูชัยมงคล ถึง ไร่นายสมหวัง เพียงสูงเนิน
ตำบลหนองแวง อำเภอเทพารักษ์ จังหวัดนครราชสีมา

ด้วย องค์การบริหารส่วนตำบลหนองแวง อำเภอเทพารักษ์ จังหวัดนครราชสีมา ได้จัดทำตาราง
แสดงวงเงินงบประมาณที่ได้รับจัดสรรและราคากลางในงานจ้างก่อสร้าง ประจำปีงบประมาณ ๒๕๖๓ โครงการก่อสร้าง
ถนนคอนกรีตเสริมเหล็ก บ้านปรำงค์บุญชร หมู่ที่ ๑๗ ช่วง ๑. ศาลาประชาคม ถึง แยกบ้านนางอุบลแซ่ลิ้ม ช่วงที่ ๒. ไร่นายสงบ ชูชัยมงคล ถึง ไร่นายสมหวัง เพียงสูงเนิน ตำบลหนองแวง อำเภอเทพารักษ์ จังหวัดนครราชสีมา


ดังนั้น เพื่อเป็นการเปิดเผยข้อมูลรายละเอียดค่าใช้จ่ายเกี่ยวกับการจัดซื้อจัดจ้าง ราคากลางและการ
คำนวณราคากลาง ตามมาตรา ๑๐๓/๗ วรรคหนึ่ง และมาตรา ๑๐๓/๘ วรรคหนึ่ง แห่งพระราชบัญญัติประกอบ
รัฐธรรมนูญว่าด้วยการป้องกันและปราบปรามการทุจริต พ.ศ. ๒๕๕๒ แก้ไขเพิ่มเติม (ฉบับที่ ๒) พ.ศ. ๒๕๕๔ จึง
ประกาศกำหนดราคากลางโครงการก่อสร้างถนนคอนกรีตเสริมเหล็ก บ้านปรำงค์บุญชร หมู่ที่ ๑๗ ช่วง ๑. ศาลา
ประชาคม ถึง แยกบ้านนางอุบลแซ่ลิ้ม ช่วงที่ ๒. ไร่นายสงบ ชูชัยมงคล ถึง ไร่นายสมหวัง เพียงสูงเนิน ตำบลหนองแวง
อำเภอเทพารักษ์ จังหวัดนครราชสีมา ตำบลหนองแวง อำเภอเทพารักษ์ จังหวัดนครราชสีมา ประจำปีงบประมาณ
๒๕๖๓

จึงประกาศให้ทราบโดยทั่วกัน

ประกาศ ณ วันที่ ๑๓ เดือน สิงหาคม พ.ศ. ๒๕๖๓

(นางเพียร แซ่ลิ้ม)

นายกองค์การบริหารส่วนตำบลหนองแวง

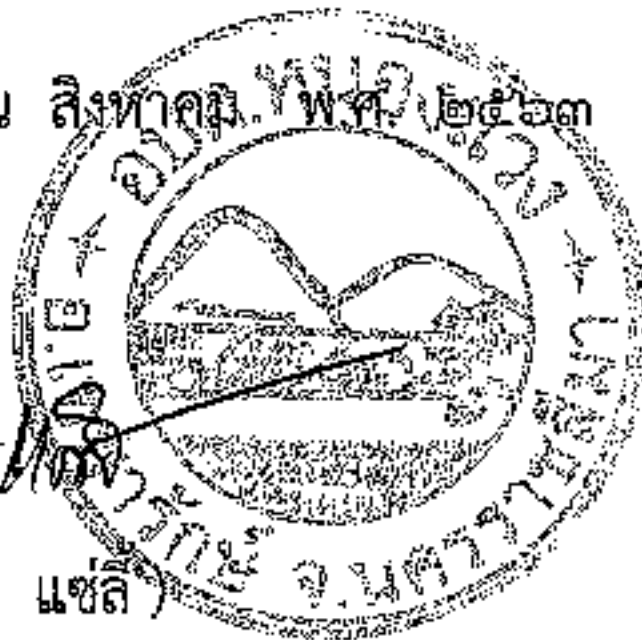

ตารางแสดงวงเงินงบประมาณที่ได้รับจัดสรรและราคากลางในงานจ้างก่อสร้าง

๑. ชื่อโครงการ ก่อสร้างถนนคอนกรีตเสริมเหล็ก บ้านปรำรงค์ภูธร หมู่ที่ ๑๗ ช่วง ๑. ศาลาประชาคม ถึง แยกบ้านนางอุบลแช่ล้ม ช่วงที่ ๒. ไร่นายสงบ ชูชัยมงคล ถึง ไร่นายสมหวัง เพียงสูงเนิน ตำบลหนองแขว อำเภเทพารักษ์ จังหวัดนครราชสีมา หน่วยงานเจ้าของโครงการ กองช่าง องค์การบริหารส่วนตำบล หนองแขว อำเภเทพารักษ์ จังหวัดนครราชสีมา

๒. วงเงินงบประมาณที่ได้รับจัดสรร ๓๑๗,๐๐๐.- บาท /

๓. ลักษณะงาน

โดยสังเขป.....โครงการก่อสร้างถนนคอนกรีตเสริมเหล็ก บ้านปรำรงค์ภูธร หมู่ที่ ๑๗ ช่วง ๑. ศาลาประชาคม ถึง แยกบ้านนางอุบลแช่ล้ม ช่วงที่ ๒. ไร่นายสงบ ชูชัยมงคล ถึง ไร่นายสมหวัง เพียงสูงเนิน ตำบลหนองแขว อำเภเทพารักษ์ จังหวัดนครราชสีมา ตำบลหนองแขว อำเภเทพารักษ์ จังหวัดนครราชสีมา ช่วง ๑. ศาลาประชาคม ถึง แยกบ้านนางอุบลแช่ล้ม ตำบลหนองแขว อำเภเทพารักษ์ จังหวัดนครราชสีมา รายละเอียดดังนี้ ขนาดกว้าง ๓.๕๐ เมตร หนา ๐.๑๕ เมตร ยาว ๕๐ เมตร (SIDE SLOPE = NO SLOPE) ช่วงที่ ๒. ไร่นายสงบ ชูชัยมงคล ถึง ไร่นายสมหวัง เพียงสูงเนินก่อสร้างถนน ค.ส.ล. ขนาดกว้าง ๓.๕๐ เมตร หนา ๐.๑๕ เมตร ยาว ๑๐๐ เมตร (SIDE SLOPE = NO SLOPE) พร้อมป้ายโครงการ ๑ ป้าย(รายละเอียดตามแบบที่ อบต.กำหนดเลขที่ ๕๓/๒๕๖๓)

๔. ราคากลางคำนวณ ณ วันที่ ๗ สิงหาคม ๒๕๖๓ เป็นเงิน ๒๘๒,๒๐๐.- บาท

๕. บัญชีประมาณการราคากลาง

- ๕.๑ แบบสรุปราคากลางงานก่อสร้างทาง สะพาน และท่อลอดเหลี่ยม
- ๕.๒ แบบแปลนงานก่อสร้าง
- ๕.๓ รายละเอียดประมาณราคาก่อสร้าง

๖. รายชื่อคณะกรรมการกำหนดราคากลาง

- ๖.๑ นายสมศรี เก่งขุนทด ตำแหน่ง ผู้อำนวยการกองช่าง ประธานกรรมการ
- ๖.๒ นายนิกร เหมขุนทด ตำแหน่ง เจ้าพนักงานป้องกันและบรรเทาสาธารณภัย กรรมการ
- ๖.๓ นางสาววิลาวรรณ ขาขุนทด ตำแหน่ง นิติกรปฏิบัติการ กรรมการ/เลขานุการ

ประมาณราคาค่าก่อสร้างเป็นราคากลาง

องค์การบริหารส่วนตำบลหนองแขวง อำเภอเทพารักษ์ จังหวัดนครราชสีมา

โครงการ ก่อสร้างถนนคอนกรีตเสริมเหล็กบ้านปรังค์ภูธร หมู่ที่ ๑๗ ช่วง ๑. ศาลาประชาคม ถึง แยกบ้านนาง
อุบลแช่ลิ้ม ช่วงที่ ๒. ไร่นายสงบ ชูชัยมงคล ถึง ไร่นายสมหวัง เฝียงสูงเนิน ตำบลหนองแขวง อำเภอ
เทพารักษ์ จังหวัดนครราชสีมา

เจ้าของงาน องค์การบริหารส่วนตำบลหนองแขวง อำเภอเทพารักษ์ จังหวัดนครราชสีมา ออกแบบและรายการ

แบบเลขที่ ๕๓/๒๕๖๓ จำนวน แผ่น

ประมาณการเมื่อ วันที่ ๓ สิงหาคม ๒๕๖๓

ลำดับที่	รายการ	รวมค่างาน ต้นทุน (บาท)	Factor F	รวมค่าก่อสร้าง (บาท)	หมายเหตุ
๑	ประเภทงานทาง	๒๐๗,๒๖๔.๒๑	๑.๓๖๐๗	๒๘๒,๐๒๔.๔๑	Factor F
๒	ป้ายโครงการ	-	-	-	-ดอกเบี้ยเงินกู้ ๕ % -ภาษี ๗ % -เงินจ่ายล่วงหน้า ๐ % -เงินประกันผลงานหัก ๐%
รวมราคาก่อสร้างเป็นเงิน				๒๘๒,๐๒๔.๔๑	
สรุป	คิดเป็นเงินงบประมาณ			๒๘๒,๐๐๐.๐๐	
(ตัวอักษร) (-สองแสนแปดหมื่นสองพันบาทถ้วน-)					

คณะกรรมการกำหนดราคากลาง ตามคำสั่ง เลขที่ ๓๕๑/๒๕๖๓ ลงวันที่ ๕ สิงหาคม พ.ศ. ๒๕๖๓
ได้ตรวจสอบแล้วเห็นชอบให้ประมาณราคานี้เป็นราคากลาง

(ลงชื่อ).....ประธานกรรมการ

(นายสมศรี เก่งขุนทด)

ผู้อำนวยการกองช่าง

(ลงชื่อ).....กรรมการ

(นายนิกร เหมขุนทด)

เจ้าพนักงานป้องกันฯ

(ลงชื่อ).....กรรมการ

(นางสาววิลาวรรณ ชาขุนทด)

นิติกรปฏิบัติการ

แบบสรุปรายการดำเนินงานก่อสร้างทาง สะพาน และท่อเหลี่ยม

โครงการ.....ก่อสร้างถนน ๒.๕๐.....หน่วยงานรับผิดชอบโครงการ.....องค์การบริหารส่วนตำบลหนองแวง
ขนาดโครงการ.....ขนาดกว้าง 3.50 ม. หน้า 0.15 ม. ระยะทางยาว 50 ม. (SIDE SLOPE - NO SLOPE)

[illegible]

331	93,842.58
-----	-----------

คิดเป็นเงินงบประมาณ	93,800.00
---------------------	-----------

.68,966.40.

1,3607


ค่า FACTOR F งานก่อสร้างทั้ง

ประมาณราคาเมื่อ 3 สิงหาคม 2563 ผู้ประมาณราคา




ขนาดโครงการ.....ขนาดกว้าง ๓.๕๐ ม......หน้า ๐.๖๖ ม. ระยะทางยาว ๑๐๐ ม. (SIDE SLOPE - NO SLOPE)

[illegible]

724	188,181.83
-----	------------

คิดเป็นเงินงบประมาณ	188,100.00
---------------------	------------

ยอดรวมค่างานต้นทุนงานก่อสร้างทาง

ค่า FACTOR F งานก่อสร้างทาง

ประมาณราคาเมื่อ 3 สิงหาคม 2563 มีประมาณราคา ภายสุมศรี เก่งงานพิศ












11/10/20

ปัญหา

4

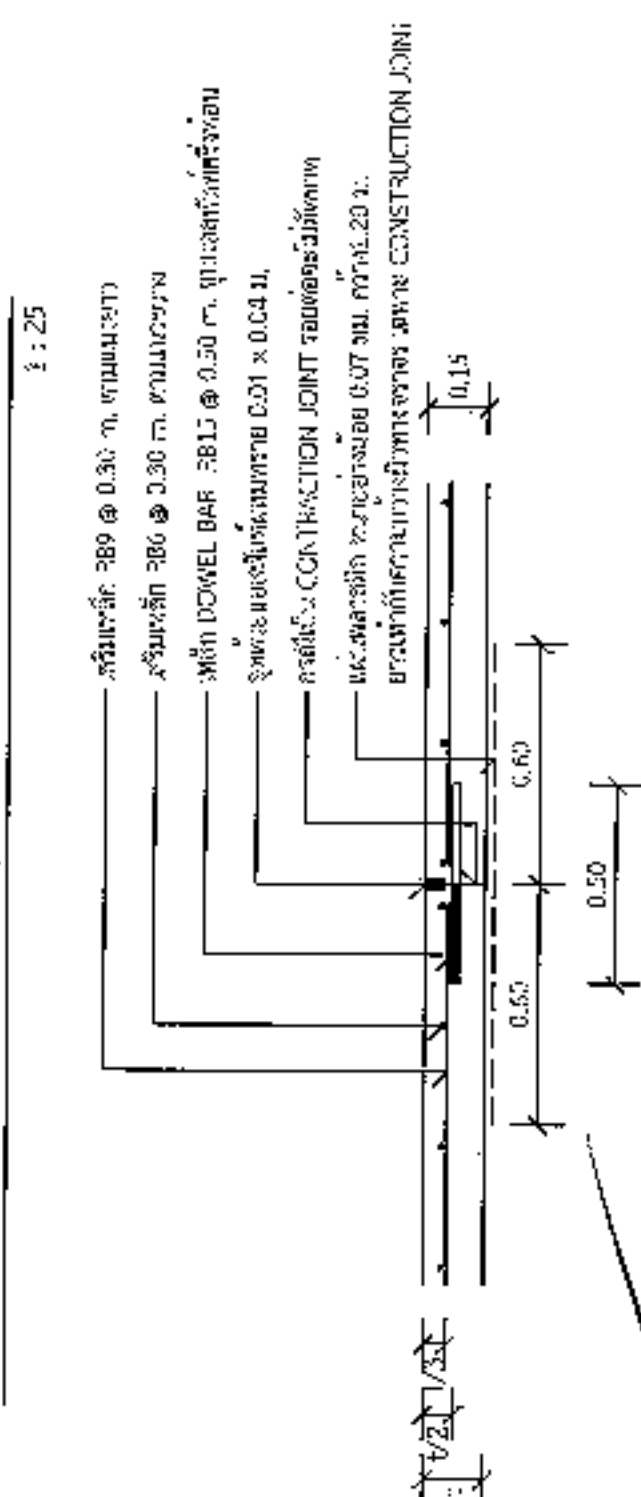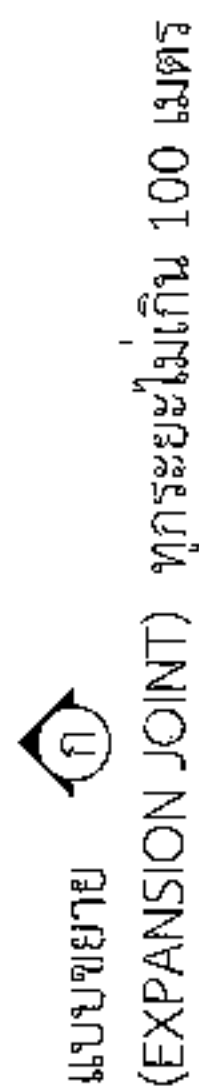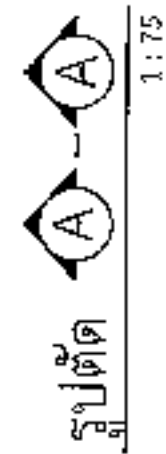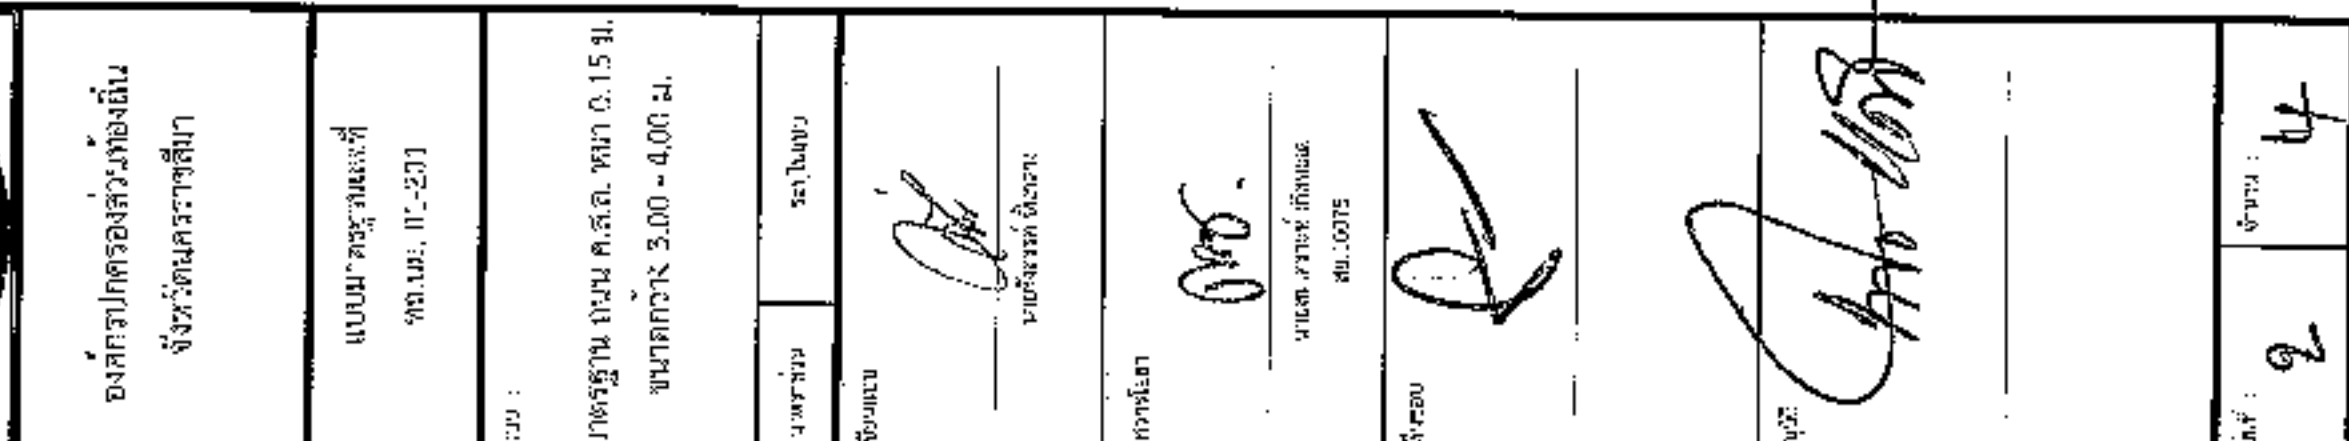


แบบขยาย



1.25

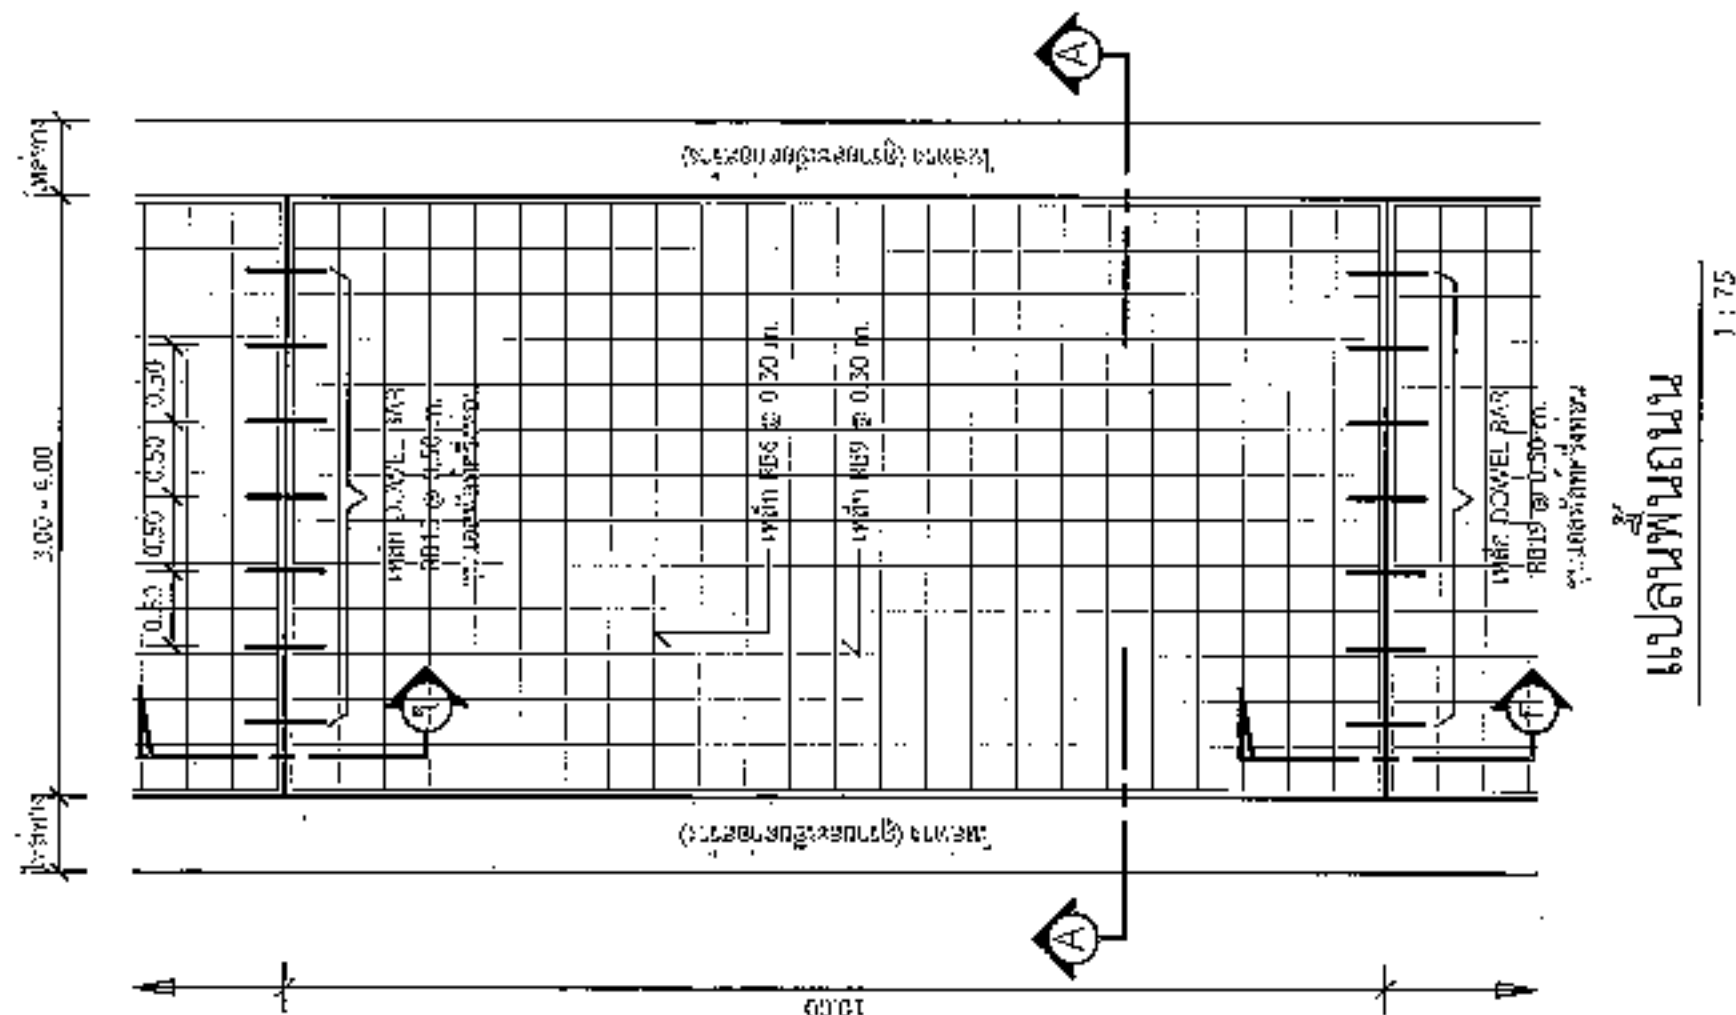



องค์การปกครองส่วนท้องถิ่น
จังหวัดนครราชสีมา

แบบมาตรฐานเลขที่
พณ.มท. 03-101

มาตรฐานข้อกำหนดโครงสร้าง

หน้าปก







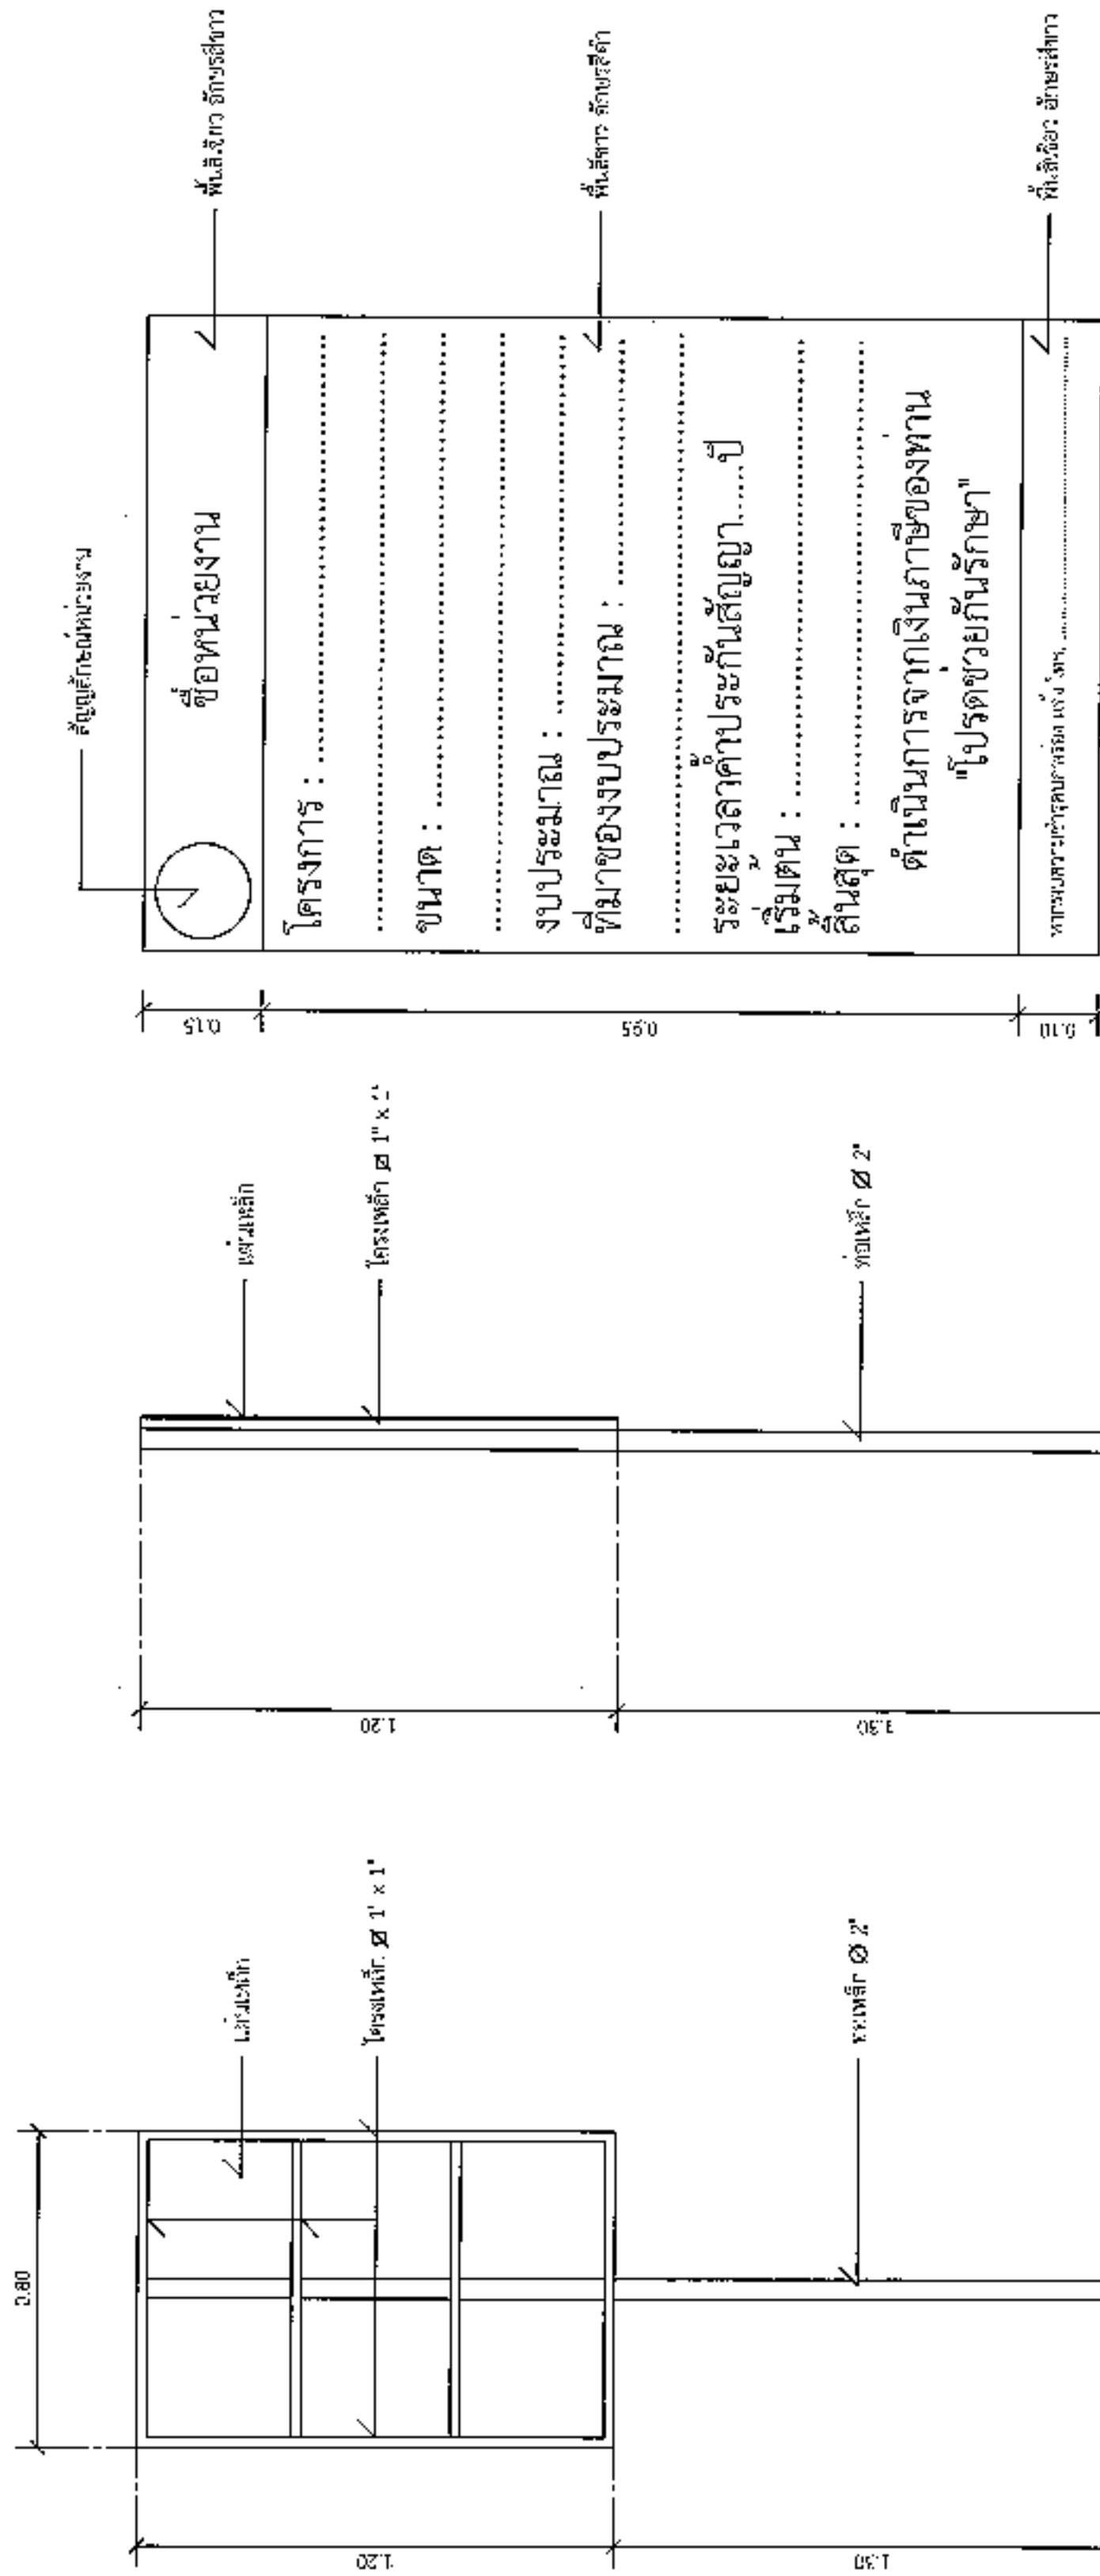

แบบขยายขอความปาย

- รายการประกอบแบบ

รูปด้านข้าง

มาตราส่วน 1 : 20

รูปด้านหลัง

มาตราส่วน 1 : 20

นายสมศรี เก่งขุนทด
ผู้อำนวยการกองช่าง อบต.หนองแวง

