



ประกาศองค์การบริหารส่วนตำบลหนองแวง
เรื่อง ประกาศกำหนดราคากลางโครงการก่อสร้างรางระบายน้ำ ค.ส.ล. รูปตัวยูฝาตะแกรงเหล็ก
ขอย ๑ จากศาลาประชาคมเก่า-สามแยกหน้าวัด ช่วงที่ ๓ บ้านหนองแวง หมู่ ๑
ตำบลหนองแวง อำเภอนี้พารักษ์ จังหวัดนครราชสีมา

ด้วย องค์การบริหารส่วนตำบลหนองแวง อำเภอนี้พารักษ์ จังหวัดนครราชสีมา ได้จัดทำตารางแสดง
วงเงินงบประมาณที่ได้รับจัดสรรและราคากลางในงานจ้างก่อสร้าง ประจำปีงบประมาณ ๒๕๖๗ โครงการก่อสร้างราง
ระบายน้ำ ค.ส.ล. รูปตัวยูฝาตะแกรงเหล็ก ขอย ๑ จากศาลาประชาคมเก่า-สามแยกหน้าวัด ช่วงที่ ๓ บ้านหนองแวง หมู่ ๑
ตำบลหนองแวง อำเภอนี้พารักษ์ จังหวัดนครราชสีมา เรียบร้อยแล้ว

ดังนั้น เพื่อเป็นการเปิดเผยข้อมูลรายละเอียดค่าใช้จ่ายเกี่ยวกับการจัดซื้อจัดจ้าง ราคากลางและการ
คำนวณราคากลาง ตามมาตรา ๑๐๓/๗ วรรคหนึ่ง และมาตรา ๑๐๓/๘ วรรคหนึ่ง แห่งพระราชบัญญัติประกอบ
รัฐธรรมนูญว่าด้วยการป้องกันและปราบปรามการทุจริต พ.ศ. ๒๕๕๒ แก้ไขเพิ่มเติม (ฉบับที่ ๒) พ.ศ. ๒๕๕๔ จึงประกาศ
กำหนดราคากลางโครงการก่อสร้างรางระบายน้ำ ค.ส.ล. รูปตัวยูฝาตะแกรงเหล็ก ขอย ๑ จากศาลาประชาคมเก่า-สามแยก
หน้าวัด ช่วงที่ ๓ บ้านหนองแวง หมู่ ๑ ตำบลหนองแวง อำเภอนี้พารักษ์ จังหวัดนครราชสีมา ประจำปีงบประมาณ ๒๕๖๗

จึงประกาศให้ทราบโดยทั่วกัน

ประกาศ ณ วันที่ ๒๕ เดือน สิงหาคม พ.ศ. ๒๕๖๗



นายกองค์การบริหารส่วนตำบลหนองแวง

ตารางแสดงวงเงินงบประมาณที่ได้รับจัดสรรและราคากลางในงานจ้างก่อสร้าง

๑. ชื่อโครงการ โครงการก่อสร้างรางระบายน้ำ ค.ส.ล. รูปตัวยูฝาดะแกรงเหล็ก ซอย ๑ จากศาลาประชาคม
เก่า-สามแยกหน้าวัด ช่วงที่ ๓ บ้านหนองแวง หมู่ที่ ๑ ตำบลหนองแวง อำเภอเทพารักษ์ จังหวัดนครราชสีมา
/หน่วยงานเจ้าของโครงการ กองช่าง องค์การบริหารส่วนตำบลหนองแวง อำเภอเทพารักษ์ จังหวัด
นครราชสีมา.....

๒. วงเงินงบประมาณที่ได้รับจัดสรร ๔๕๖,๖๐๐.- บาท

๓. ลักษณะงาน

โดยสังเขป โครงการก่อสร้างรางระบายน้ำ ค.ส.ล. รูปตัวยูฝาดะแกรงเหล็ก ซอย ๑ จากศาลาประชาคมเก่า-
สามแยกหน้าวัด ช่วงที่ ๓ บ้านหนองแวง หมู่ที่ ๑ ตำบลหนองแวง อำเภอเทพารักษ์ จังหวัดนครราชสีมา
รายละเอียดดังนี้ รางระบายน้ำ ค.ส.ล. รูปตัวยูฝาดะแกรงเหล็ก ขนาดกว้าง ๐.๓๐ เมตร ลึกเฉลี่ย ๐.๔๐ เมตร
ยาว ๑๕๐ เมตร พร้อมป้ายโครงการ (รายละเอียดตามแบบที่ อบต. กำหนดเลขที่ ๖๔ /๒๕๖๗)

๔. ราคากลางคำนวณ ณ วันที่ ๒๑ สิงหาคม ๒๕๖๗ เป็นเงิน ๔๕๖,๖๐๐.- บาท

๕. บัญชีประมาณการราคากลาง

๕.๑ แบบสรุปราคากลางงานก่อสร้างทาง สะพาน และท่อลอดเหลี่ยม

๕.๒ แบบแปลนงานก่อสร้าง

๕.๓ รายละเอียดประมาณราคาก่อสร้าง

๖. รายชื่อคณะกรรมการกำหนดราคากลาง

๖.๑ นายปภาวิน เติชขุนทด ตำแหน่ง นายช่างโยธาชำนาญงาน


๖.๒ นางสาวเยาวลักษณ์ อัจธานี ตำแหน่ง นักทรัพยากรบุคคลชำนาญการ

๖.๓ นางสาวอุมาภรณ์ หม่องคำหมื่น ตำแหน่ง นักวิชาการเกษตรปฏิบัติการ

ประธานกรรมการ

กรรมการ

กรรมการ

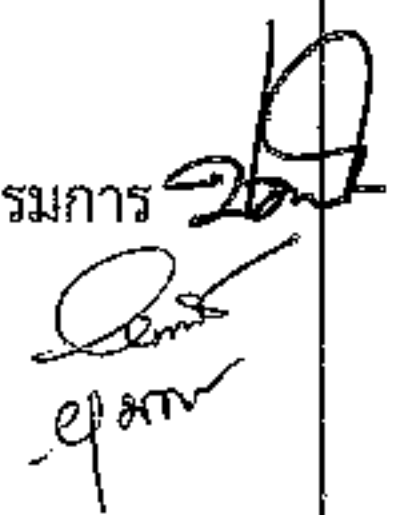

ประมาณราคาค่าก่อสร้างเป็นราคากลาง

องค์การบริหารส่วนตำบลหนองแวง อำเภอเทพารักษ์ จังหวัดนครราชสีมา

โครงการ โครงการก่อสร้างรางระบายน้ำ ค.ส.ล. รูปตัวยูผ่าตะแกรงเหล็ก ขอย ๑ จากศาลาประชาคมเก่า-สามแยกหน้าวัด

ช่วงที่ ๓ บ้านหนองแวง หมู่ ๑ ตำบลหนองแวง อำเภอเทพารักษ์ จังหวัดนครราชสีมา

เจ้าของงาน องค์การบริหารส่วนตำบลหนองแวง อำเภอเทพารักษ์ จังหวัดนครราชสีมา ออกแบบและรายการ

แบบเลขที่ ๖๔/๒๕๖๗ จำนวน ๔ แผ่น

ลำดับที่	รายการ	รวมค่างานต้นทุน (บาท)	Factor F	รวมค่าก่อสร้าง (บาท)	หมายเหตุ
๑	หมวด งานทาง พร้อมป้ายโครงการ จำนวน ๑ ป้าย	๓๓๔,๗๔๑.๕๐	๑.๓๖๔๒	๔๕๖,๖๕๔.๓๕	Factor F - ดอกเบี้ยเงินกู้ ๗ % - ภาษี ๗ % - เงินจ่ายล่วงหน้า ๐ % -เงินประกันผลงานหัก ๐ %
	รวมราคาก่อสร้างเป็นเงิน			๔๕๖,๖๕๔.๓๕	
สรุป	คิดเป็นเงินงบประมาณ			๔๕๖,๖๐๐.๐๐	
(ตัวอักษร) (-สี่แสนห้าหมื่นหกพันหกร้อยบาทถ้วน-)					

คณะกรรมการกำหนดราคากลาง ตามคำสั่ง เลขที่ ๓๓๘/๒๕๖๗ ลงวันที่ ๑๙ สิงหาคม พ.ศ. ๒๕๖๗ ได้ตรวจสอบ
แล้วเห็นชอบให้ประมาณราคานี้เป็นราคากลาง

(ลงชื่อ).....ประธานกรรมการ
(นายปภาวิน เติตขุนทด)
นายช่างโยธาชำนาญงาน

(ลงชื่อ).....กรรมการ
(นางสาวเยาวลักษณ์ อาจธานี)
นักทรัพยากรบุคคลชำนาญการ

(ลงชื่อ).....กรรมการ
(นางสาวอุมากรณ์ หม่องคำหมื่น)
นักวิชาการเกษตรปฏิบัติการ

แบบสรุปราคากลางงานก่อสร้างทาง สะพาน และท่อเหลี่ยม

โครงการ ก่อสร้างรางระบายน้ำ ค.ส.ล. รูปตัวยู ฝาดะแกรงเหล็ก

สถานที่ก่อสร้าง ซอย ๑ จากศาลาประชาคมเก่า-สามแยกหน้าวัด ช่วงที่ ๓ บ้านหนองแขง หมู่ ๑ ตำบลหนองแขง

อำเภอเทพารักษ์ จังหวัดนครราชสีมา แบบเลขที่ ๖๔/๒๕๖๗

ขนาดโครงการ ขนาดกว้าง ๐.๓๐ เมตร ลึกเฉลี่ย ๐.๔๐ เมตร ยาว ๑๕๐ เมตร พร้อมป้ายโครงการ

ลำดับ ที่	รายการ	หน่วย	จำนวน	ราคาต่อ หน่วย	ราคาทุน	Fn	ราคาต่อ หน่วย	ราคากลาง	แหล่งที่มา ของราคา
1	งานรื้อโครงสร้างถนนดิน - งานงานรื้อผิวคอนกรีตเดิม	ตร.ม.	-	-	-	1.3642	-	-	-ตารางค่าดำเนินการ และค่าเสื่อมราคา (สำหรับงานก่อสร้าง ทาง สะพาน และท่อ เหลี่ยม สำหรับน้ำมัน ดีเซล ฉบับปรับปรุง เดือน สิงหาคม 2567) (1) -ราคาพาณิชย์ จ.นครราชสีมา เดือน ส.ค. 2567 -สืบราคาตลาด
2	งานโครงสร้าง - งานรางระบายน้ำ ค.ส.ล. รูปตัวยู ขนาดกว้าง 0.30 ม. ฝาดะแกรงเหล็ก	ม.	150.00	2,231.61	334,741.50	1.3642	3,044.36	456,654.35	
รวม								456,654.35	
คิดเป็นเงินงบประมาณ								456,600.00	
ยอดรวมค่างานต้นทุนงานก่อสร้างทาง								334,741.50	
ค่า FACTOR F งานก่อสร้างทาง								1.3642	


(ลงชื่อ).....ประธานการกรรมการ
(นายปภาวิน เติตขุนทด)


(ลงชื่อ).....กรรมการ
(นางสาวเยาวลักษณ์ อาจธานี)

(ลงชื่อ).....กรรมการ
(นางสาวอุมาภรณ์ หม่องคำหมื่น)

องค์การบริหารส่วนตำบลหนองเวียง กรมส่งเสริมการปกครองท้องถิ่น กระทรวงมหาดไทย

ก่อสร้างรางระบายน้ำ ค.ส.ล. รูปตัวยูมาตะแกรงเหล็ก ๗๕๕ จากศาลาประชาคมเก่า -สามแยกหน้าวัด ช่างที่ 3 บ้านหนองแสงหมู่ที่ 1 ตำบลหนองแสง อำเภอเทพารักษ์ จังหวัดนครราชสีมา

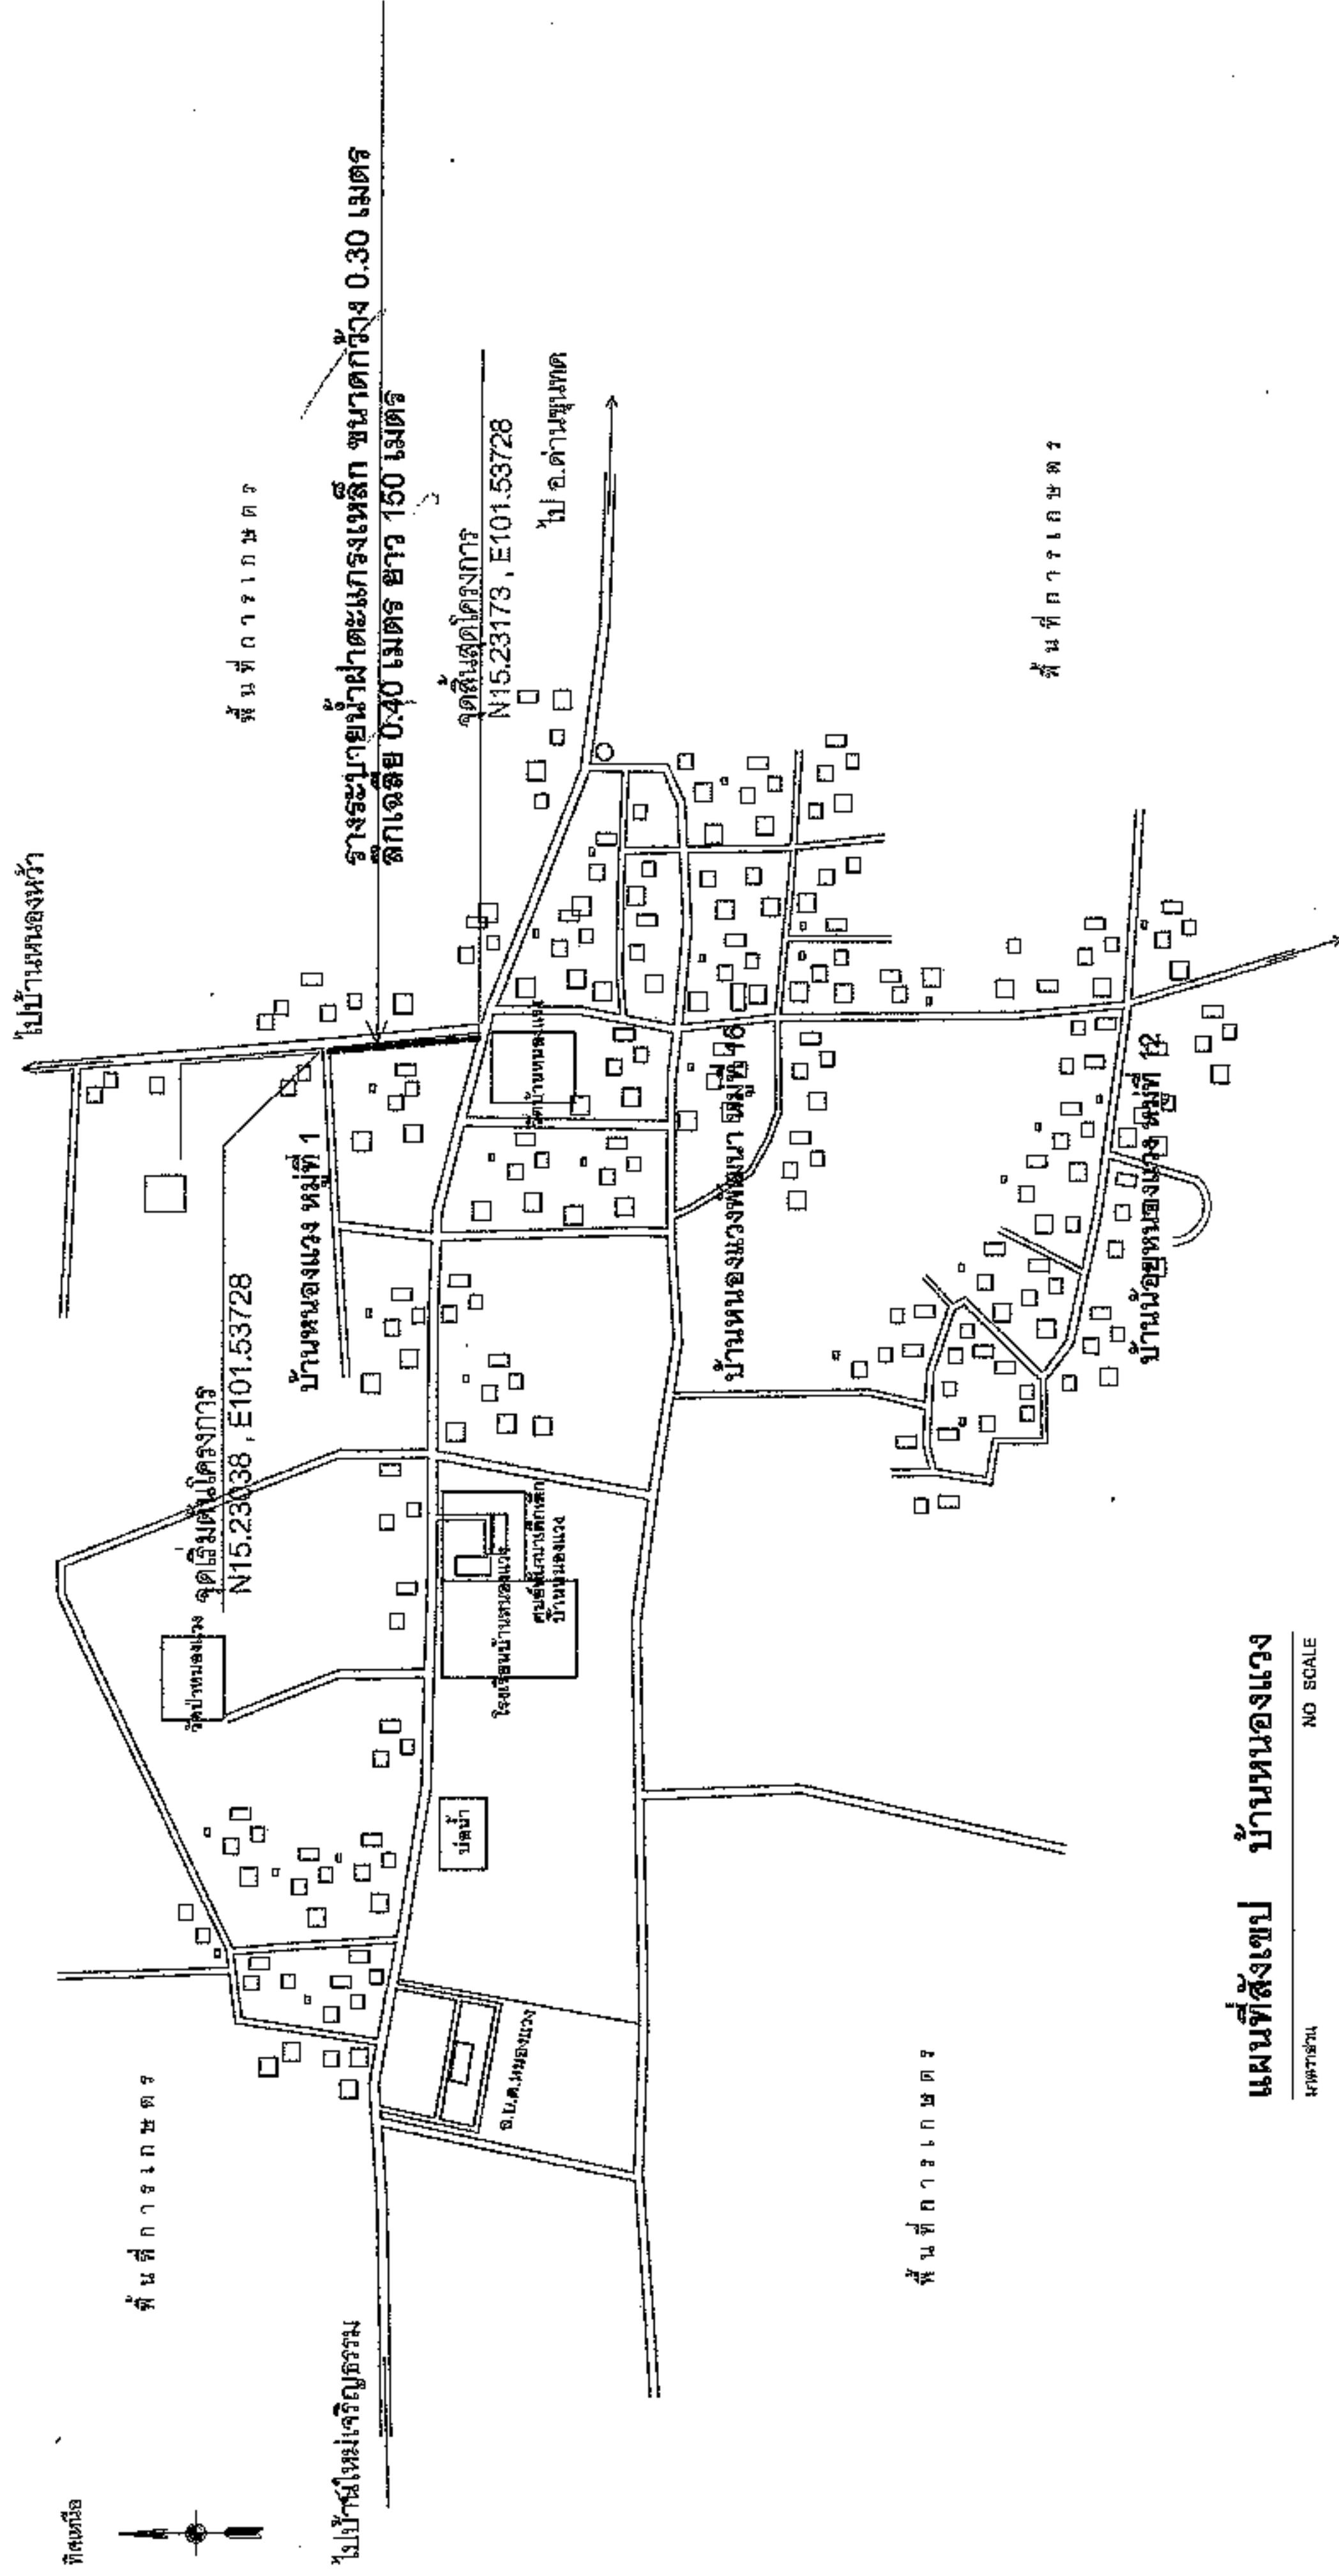[illegible]

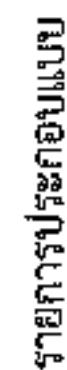



โครงการก่อสร้างของ.....

โครงการ.....
ปริมาณงาน.....
งบประมาณ..... บาท
วันเริ่มสัญญา.....วันสิ้นสุดสัญญา.....
ผู้รับจ้าง.....โทร.....
ผู้ควบคุมงาน.....โทร.....
ผู้ควบคุมงาน.....โทร.....

ขอภัยในความไม่สะดวก

แบบขยายข้อความป้าย
มาตรา ๖๖ 1 : 10

รายละเอียดประกอบแบบ
- ข้อบัญญัติตามความเหมาะสมจะส่งมอบตามระยะเวลาที่กำหนด
- ตัวอักษรให้ชัดเจนตามตรา ขนเหมาะสมสามารถมองเห็นได้ชัดเจน
- ตำแหน่งการติดตั้งป้ายจราจรจราจร และรายละเอียดอื่น
ที่มีให้กำหนดไว้ในแบบ ให้ผู้ควบคุมงานเป็นผู้กำหนด

--	--	----------------------------------	-------	---------------------------------	--------------------	--------------------------------	---------------------------	-------------------------------	----------------------------------	--------------------------------	-----------	------------



องค์การบริหารส่วนตำบลหนองแสง

โครงการฯ























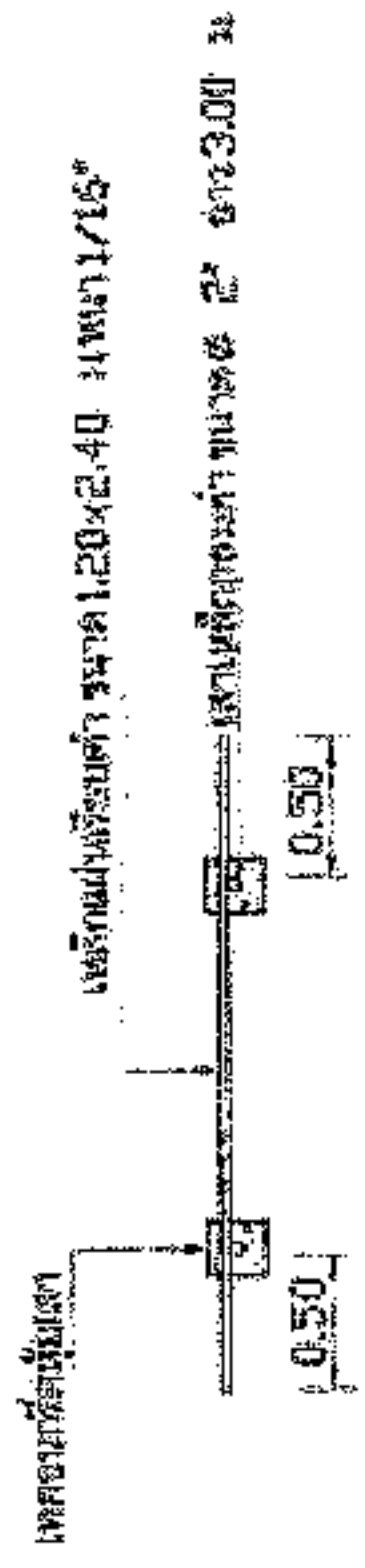


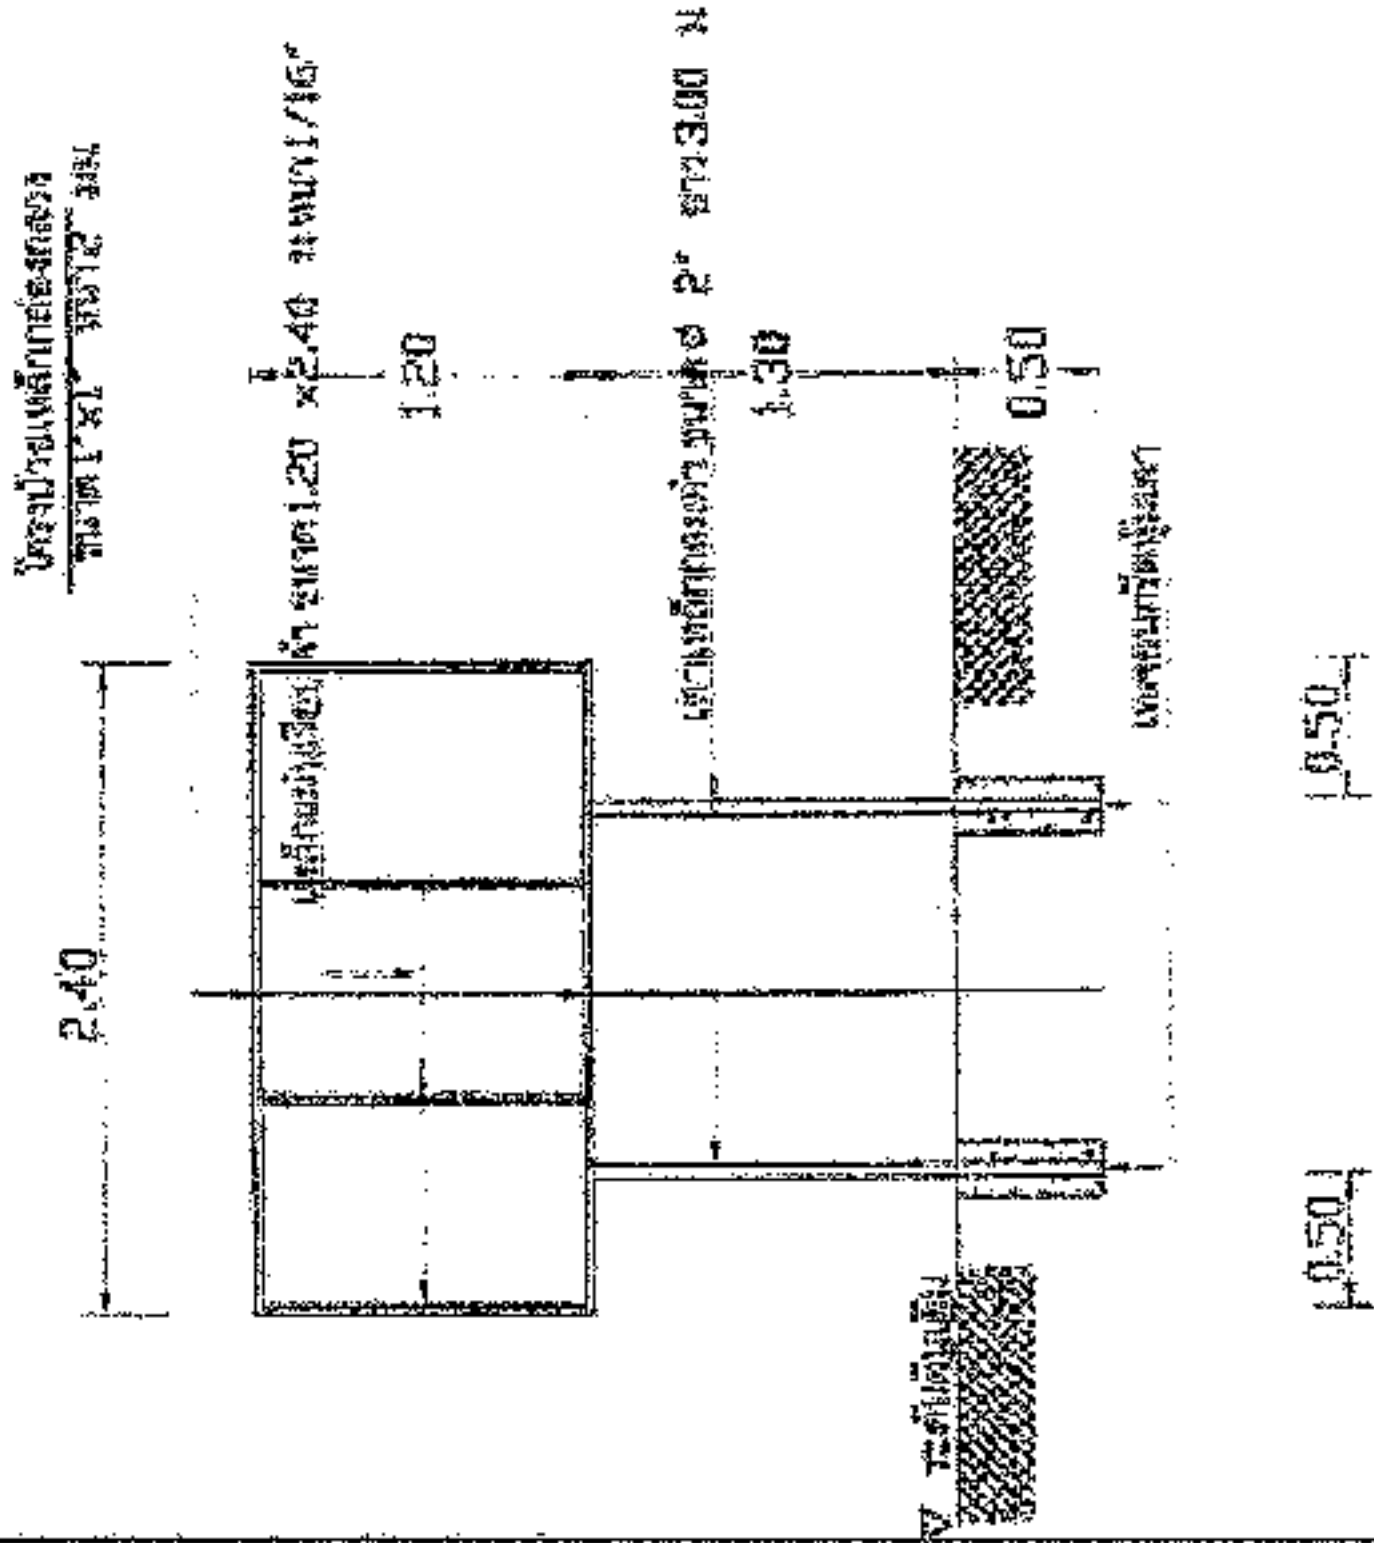


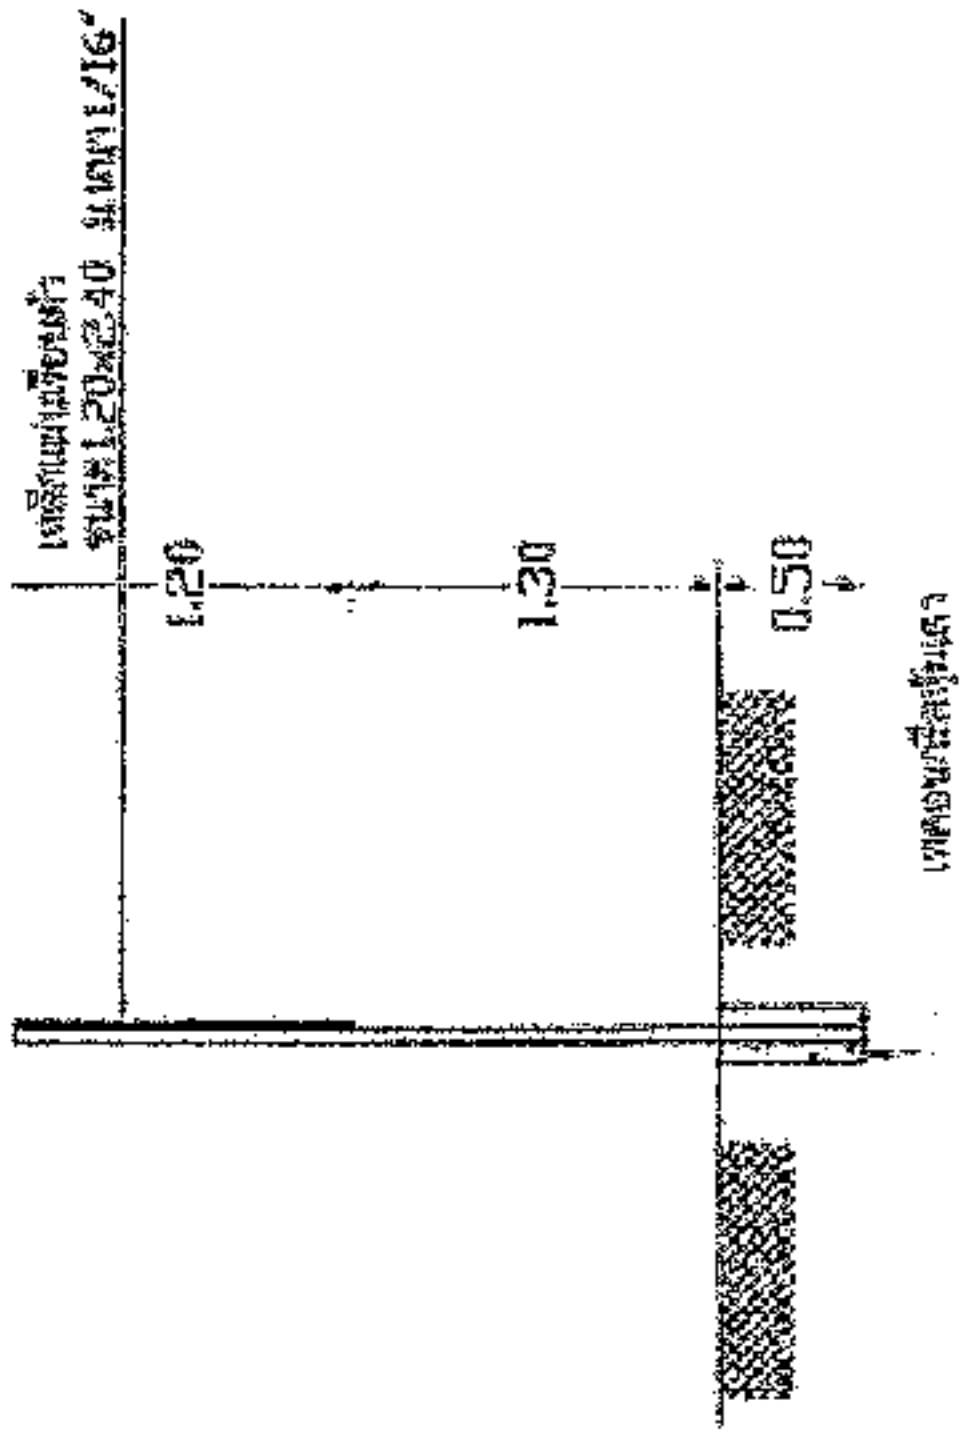

