



ประกาศองค์การบริหารส่วนตำบลหนองแวง
เรื่อง ประกาศกำหนดราคากลางโครงการก่อสร้างถนน ค.ส.ล. สายบ้านโนนแหน-เขตติดต่อตำบลสำนักตะคร้อ ช่วง
คอสะพาน บ้านโนนแหน หมู่ที่ ๓ ตำบลหนองแวง อำเภอเทพารักษ์ จังหวัดนครราชสีมา

ด้วย องค์การบริหารส่วนตำบลหนองแวง อำเภอเทพารักษ์ จังหวัดนครราชสีมา ได้จัดทำตารางแสดง
วงเงินงบประมาณที่ได้รับจัดสรรและราคากลางในงานจ้างก่อสร้าง ประจำปีงบประมาณ ๒๕๖๘ โครงการก่อสร้างถนน
ค.ส.ล. สายบ้านโนนแหน-เขตติดต่อตำบลสำนักตะคร้อ ช่วง คอสะพาน บ้านโนนแหน หมู่ที่ ๓ ตำบลหนองแวง อำเภอ
เทพารักษ์ จังหวัดนครราชสีมา

ดังนั้น เพื่อเป็นการเปิดเผยข้อมูลรายละเอียดค่าใช้จ่ายเกี่ยวกับการจัดซื้อจัดจ้าง ราคากลางและการ
คำนวณราคากลาง ตามมาตรา ๑๐๓/๗ วรรคหนึ่ง และมาตรา ๑๐๓/๘ วรรคหนึ่ง แห่งพระราชบัญญัติประกอบ
รัฐธรรมนูญว่าด้วยการป้องกันและปราบปรามการทุจริต พ.ศ. ๒๕๕๒ แก้ไขเพิ่มเติม (ฉบับที่ ๒) พ.ศ. ๒๕๕๔
จึงประกาศกำหนดราคากลางโครงการก่อสร้างถนน ค.ส.ล. สายบ้านโนนแหน-เขตติดต่อตำบลสำนักตะคร้อ ช่วง คอ
สะพาน บ้านโนนแหน หมู่ที่ ๓ ตำบลหนองแวง อำเภอเทพารักษ์ จังหวัดนครราชสีมา

จึงประกาศให้ทราบโดยทั่วกัน

ประกาศ ณ วันที่ ๑๓ เดือน มกราคม พ.ศ. ๒๕๖๘

(นางเพียร

แชลี

นายกองค์การบริหารส่วนตำบลหนองแวง



ตารางแสดงวงเงินงบประมาณที่ได้รับจัดสรรและราคากลางในงานจ้างก่อสร้าง

๑. ชื่อโครงการ ก่อสร้างถนน ค.ส.ล. สายบ้านโนนแหน-เขตติดต่อตำบลสำนักตะคร้อ ช่วง คอสะพาน
บ้านโนนแหน หมู่ที่ ๓ ตำบลหนองแวง อำเภอกะพ้อ จังหวัดนครราชสีมา
หน่วยงานเจ้าของโครงการ องค์การบริหารส่วนตำบลหนองแวง อำเภอกะพ้อ จังหวัดนครราชสีมา

๒. วงเงินงบประมาณที่ได้รับจัดสรร ๒๘๐,๔๐๐.- บาท

๓. ลักษณะงาน

โดยสังเขป ก่อสร้างถนน ค.ส.ล. สายบ้านโนนแหน-เขตติดต่อตำบลสำนักตะคร้อ ช่วง คอสะพาน บ้าน
โนนแหน หมู่ที่ ๓ ตำบลหนองแวง อำเภอกะพ้อ จังหวัดนครราชสีมา
รายละเอียดดังนี้ ก่อสร้างถนน ค.ส.ล. ขนาดกว้าง ๕.๐๐ ม. หน้า ๐.๑๕ ม. ระยะทางยาว ๑๐๐ ม. พร้อม
ป้ายโครงการ ๑ ป้าย (รายละเอียดตามแบบที่ อนุมัติกำหนดเลขที่ ๑๗/๒๕๖๘)

๔. ราคากลางคำนวณ ณ วันที่ ๒๔ ธันวาคม ๒๕๖๗ เป็นเงิน ๒๘๐,๔๐๐.- บาท

๕. บัญชีประมาณการราคากลาง

๕.๑ แบบสรุปราคากลางงานก่อสร้างทาง สะพาน และท่อเหลี่ยม

๕.๒ แบบแปลนงานก่อสร้าง

๕.๓ รายละเอียดประมาณราคาก่อสร้าง

๖. รายชื่อคณะกรรมการกำหนดราคากลาง

๖.๑ นายปภาวิน เติตขุนทด ตำแหน่ง นายช่างโยธา


๖.๒ นายวิทย์ ศิริบูรณ์ ตำแหน่ง หัวหน้าฝ่ายการเงินและบัญชี

๖.๓ นางวรรณช ะวีพรมราช ตำแหน่ง เจ้าพนักงานการเงินและบัญชี

ประธานกรรมการ

กรรมการ

กรรมการ/เลขานุการ

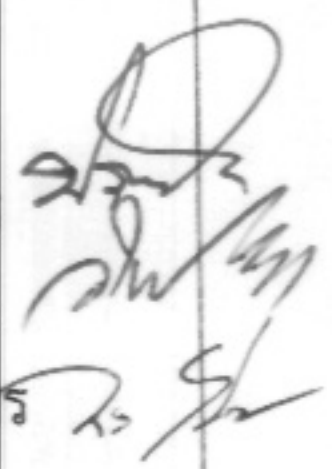

แบบ พร.๕

ประมาณราคาก่อสร้างเป็นราคากลาง

องค์การบริหารส่วนตำบลหนองแวง อำเภอกะพ้อ จังหวัดนครราชสีมา

โครงการ ก่อสร้างถนน ค.ส.ล. สายบ้านโนนแหน-เขตติดต่อตำบลสำนักตะคร้อ ช่วง คอสะพาน บ้านโนนแหน หมู่ที่ ๓

ตำบลหนองแวง อำเภอกะพ้อ จังหวัดนครราชสีมา

เจ้าของงาน องค์การบริหารส่วนตำบลหนองแวง อำเภอกะพ้อ จังหวัดนครราชสีมา

แบบเลขที่ ๑๓/๒๕๖๘ จำนวน ๔ แผ่น

ประมาณการเมื่อ วันที่ ๒๔ ธันวาคม ๒๕๖๗

ลำดับ	รายการ	รวมค่างาน ต้นทุน (บาท)	Factor F	รวมค่าก่อสร้าง (บาท)	หมายเหตุ
๑	หมวด งานทาง	๒๐๕,๖๐๓.๕๐	๑.๓๖๔๒	๒๘๐,๔๘๔.๒๙	-ดอกเบี้ยเงินกู้ ๗ % -ภาษี ๗ % -เงินล่วงหน้าจ่าย ๐ % -เงินประกันผลงานหัก ๐ %
รวมราคาก่อสร้างเป็นเงิน				๒๘๐,๔๘๔.๒๙	
สรุป คิดเป็นราคากลาง				๒๘๐,๔๐๐.๐๐	
(ตัวอักษร) (-สองแสนแปดหมื่นสี่ร้อยบาทถ้วน-)					

คณะกรรมการกำหนดราคากลาง ตามคำสั่ง เลขที่ ๕๘๗/๒๕๖๗ ลงวันที่ ๑๒ ธันวาคม ๒๕๖๗
ได้ตรวจสอบแล้วเห็นชอบให้ประมาณราคานี้เป็นราคากลาง

(ลงชื่อ).....ประธานกรรมการ
(นายปภาวิน เติตขุนทด)
นายช่างโยธา

(ลงชื่อ).....กรรมการ
(นายวิทยา ศิริบูรณ์)
หัวหน้าฝ่ายการเงินและบัญชีชำนาญงาน

(ลงชื่อ).....กรรมการ
(นางวรรณุช ระวีพรมราช)
เจ้าพนักงานการเงินและบัญชีชำนาญงาน

โครงการ	ก่อสร้างถนน ค.ส.ล.	หน่วยงานรับผิดชอบโครงการ	องค์การบริหารส่วนตำบลหนองแวง
สถานที่ก่อสร้าง	ปลายบ้านโนนแหบ-เขตติดต่อกับ ตำบลสีกันกษेत्रหรือ ขวของสะพานบ้านโนนแหบ หมู่ที่ 3 บ้านโนนแหบ ต.หนองแวง อ.เทพารักษ์ จ.นครราชสีมา		
ขนาดโครงการ	ขนาดกว้าง 5.00 ม. หนา 0.15 ม. ระยะทางประมาณ 100 ม. (SIDE SLOPE = NO SLOPE)		

[illegible]

၄၇၈	280,484.29
-----	------------

คิดเป็นเงินงบประมาณ	280,400.00
---------------------	------------

ยอดรวมค่างานต้นทุนงานก่อสร้างทาง

ค่า FACTOR F งานก่อสร้างทาง

ประมาณราคาเมื่อ 4 ธันวาคม 2567 ผู้ประมาณราคา นายปภาวิน เติตขุนทด

ตำแหน่ง นายช่างโยธาชำนาญงาน

ลงชื่อ ประธานกรรมการกำหนดราคากลาง

(นายปภาวิน เติตชนทด)

นายช่างโยธาชำนาญงาน

ลงชื่อ กรรมการกำหนดราคากลาง

(นายวิทยา ศิริบรรณ)

นักวิชาการเงินและบัญชี

ลงชื่อ กรรมการกำหนดราคากลาง

(นางวรรณช ะวีพรมราช)

เจ้าพนักงานการเงินและบัญชี



องค์กรปกครองส่วนท้องถิ่น
จังหวัดนครราชสีมา

แบบมาตรฐานเลขที่
พด.ม. 03-101

มาตรฐานข้อโครงการก่อสร้าง

มาตราส่วน

เขียนแบบ

นายธีรศักดิ์ ชัยกลาง

วิศวกรโยธา


นายสมเกียรติ ภูมิตถะ
ต.บ. 10075

เป็นเอก

อนุมัติ

แผ่นที่ : 1

จำนวน : 1

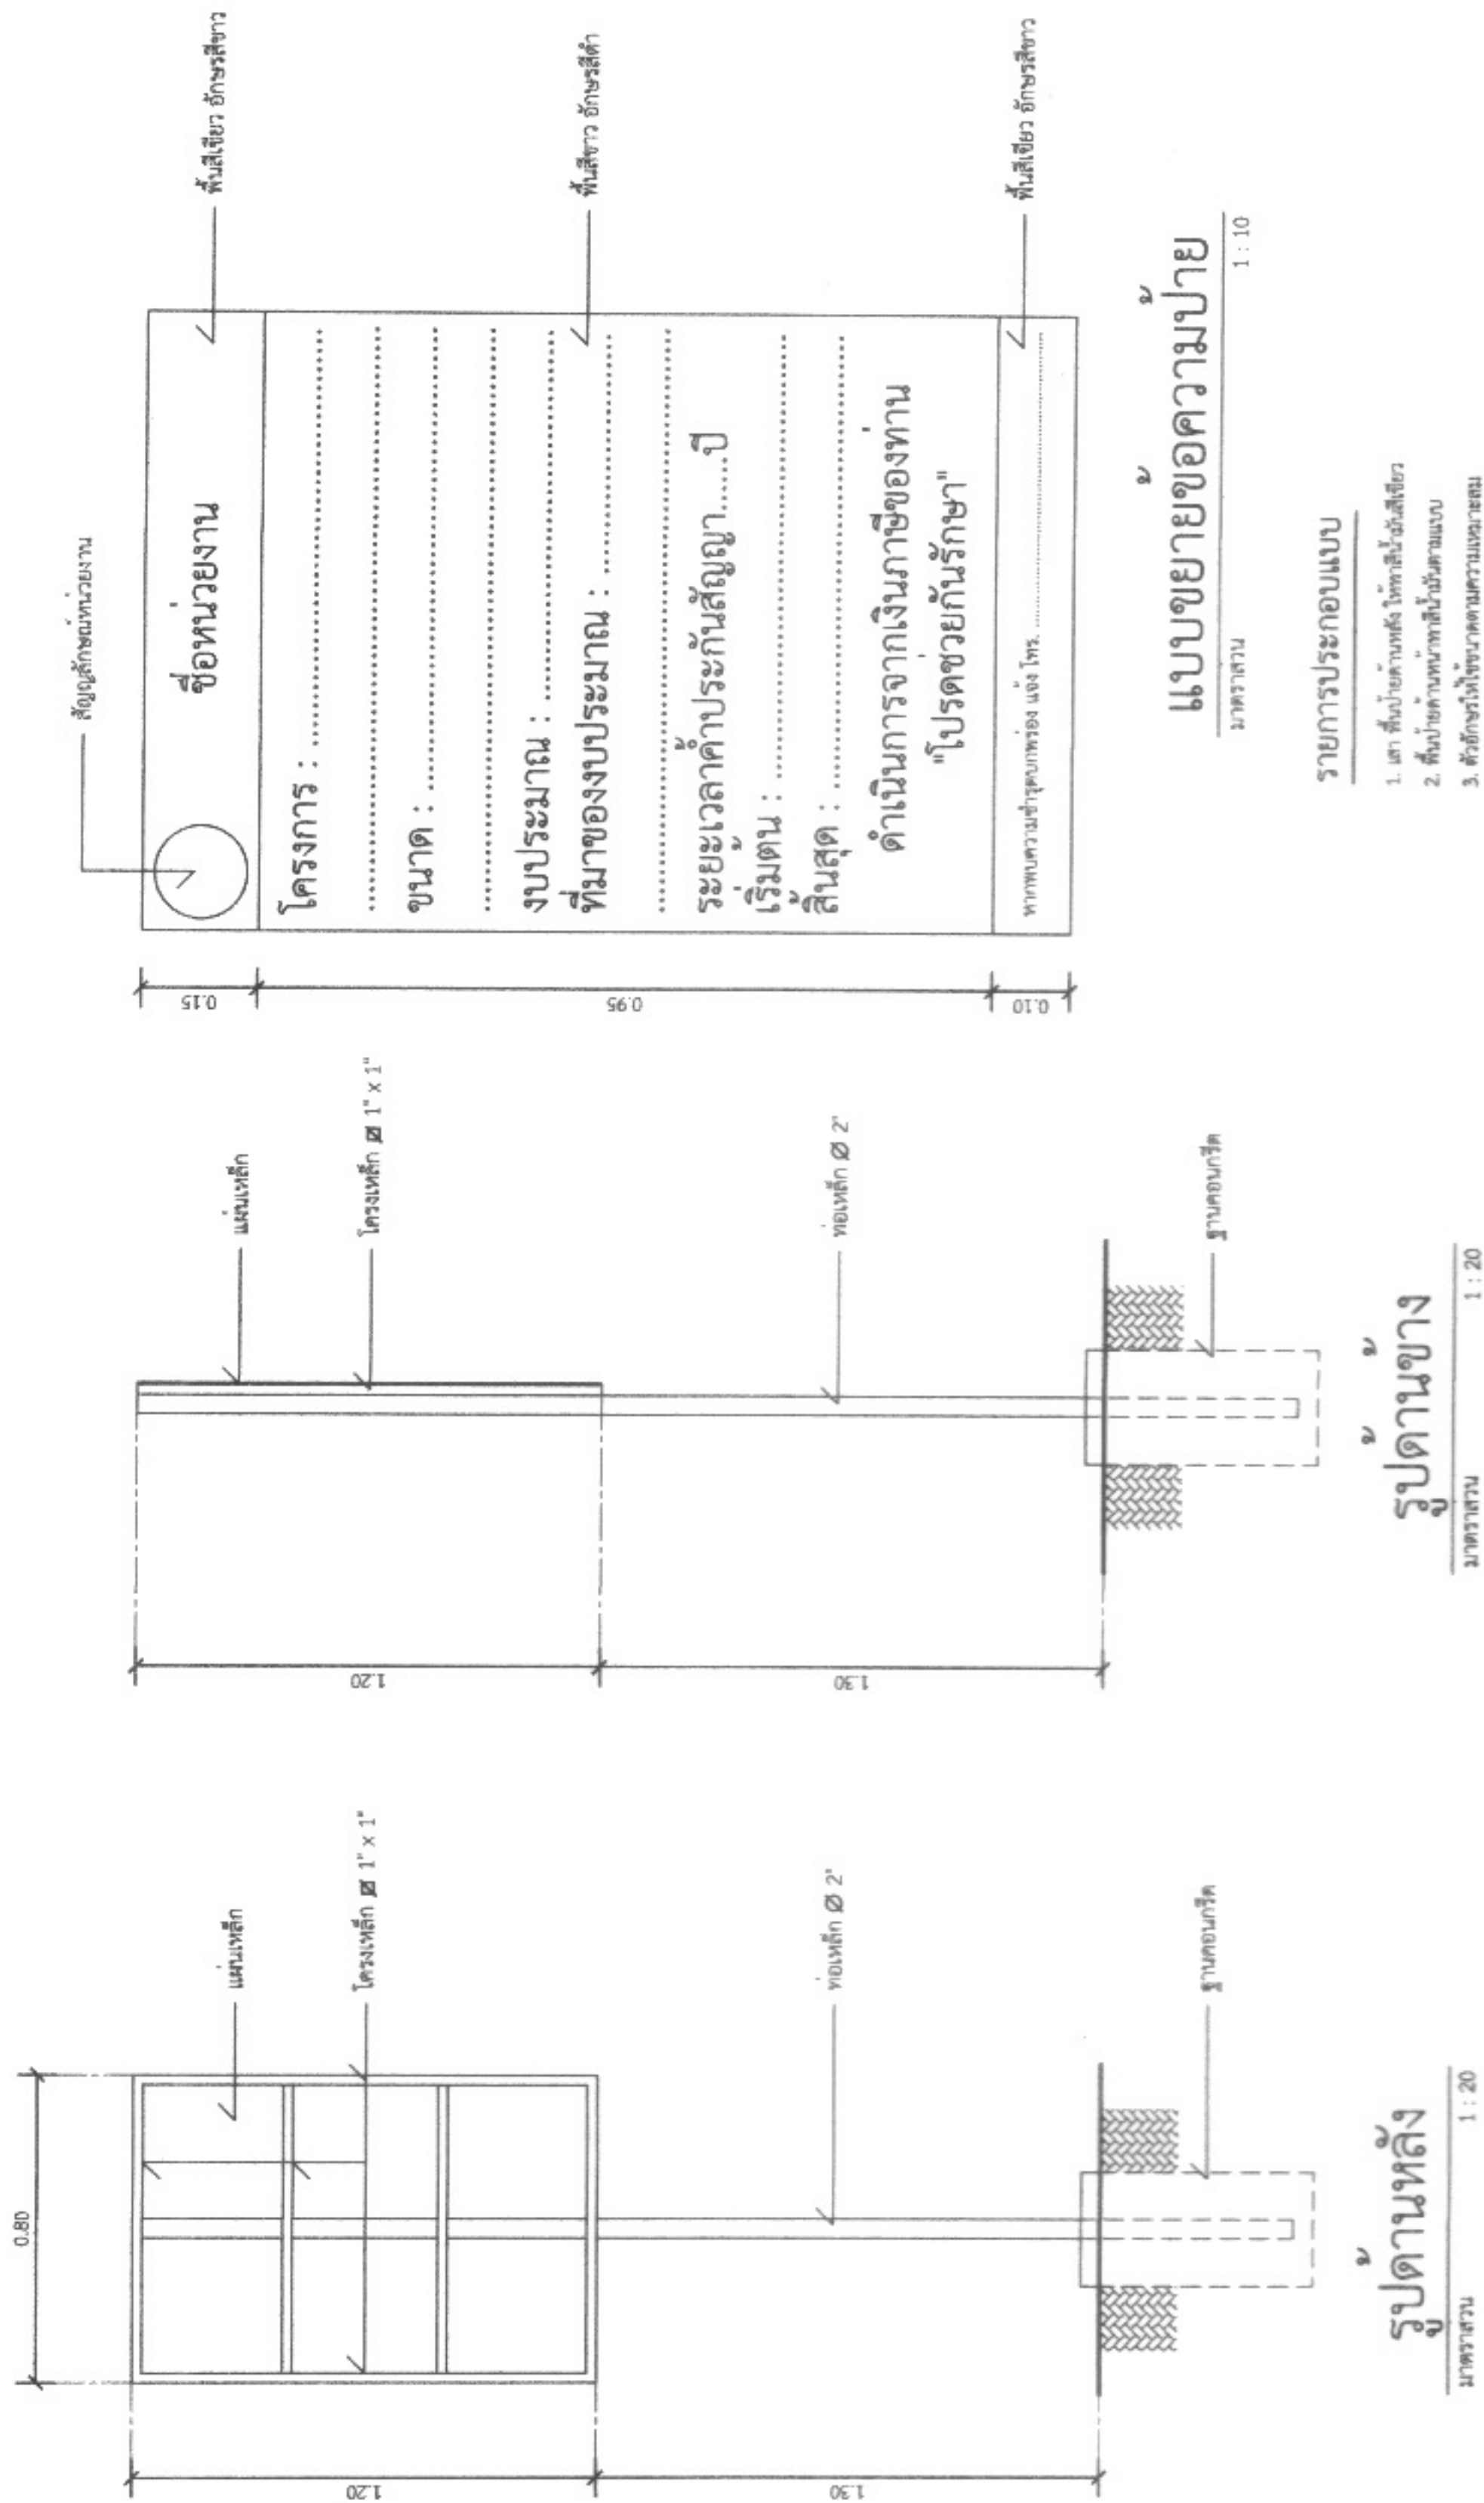

รูปด้านหลัง

ขนาดส่วน 1 : 20

รูปด้านข้าง

ขนาดส่วน 1 : 20

แบบขยายขอความป้าย

ขนาดส่วน 1 : 10

รายการประกอบแบบ

1. เสา พื้นป้ายด้านหลัง โททาลีนีวส์สีเขียว
2. พื้นป้ายด้านหลังสีน้ำเงินลายแถบ
3. ค้ำยันโครงให้ขนาดตามความเหมาะสม