



ประกาศองค์การบริหารส่วนตำบลหนองแวง

เรื่อง ประกาศกำหนดราคากลางโครงการก่อสร้างถนนหินคลุกบ้านสะพานหิน หมู่ที่ ๘ จากไร่นางบุญมา แสงสุตสี ถึงไร่นายนิยม เยี่ยมจันทิก หมู่ที่ ๘ ตำบลหนองแวง อำเภอเทพารักษ์ จังหวัดนครราชสีมา

ด้วย องค์การบริหารส่วนตำบลหนองแวง อำเภอเทพารักษ์ จังหวัดนครราชสีมา ได้จัดทำตารางแสดงวงเงินงบประมาณที่ได้รับจัดสรรและราคากลางในงานจ้างก่อสร้าง ประจำปีงบประมาณ ๒๕๖๗ โครงการก่อสร้างถนนหินคลุกบ้านสะพานหิน หมู่ที่ ๘ จากไร่นางบุญมา แสงสุตสี ถึงไร่นายนิยม เยี่ยมจันทิก หมู่ที่ ๘ ตำบลหนองแวง อำเภอเทพารักษ์ จังหวัดนครราชสีมา

ดังนั้น เพื่อเป็นการเปิดเผยข้อมูลรายละเอียดค่าใช้จ่ายเกี่ยวกับการจัดซื้อจัดจ้าง ราคากลางและการคำนวณราคากลาง ตามมาตรา ๑๐๓/๗ วรรคหนึ่ง และมาตรา ๑๐๓/๘ วรรคหนึ่ง แห่งพระราชบัญญัติประกอบรัฐธรรมนูญว่าด้วยการป้องกันและปราบปรามการทุจริต พ.ศ. ๒๕๕๒ แก้ไขเพิ่มเติม (ฉบับที่ ๒) พ.ศ. ๒๕๕๔ จึงประกาศกำหนดราคากลางโครงการก่อสร้างถนนหินคลุก บ้านโนนทอง หมู่ที่ ๕ ตำบลหนองแวง อำเภอเทพารักษ์ จังหวัดนครราชสีมา ประจำปีงบประมาณ ๒๕๖๗

จึงประกาศให้ทราบโดยทั่วกัน

ประกาศ ณ วันที่ ๑๗ เดือน กุมภาพันธ์ พ.ศ. ๒๕๖๘

(นางเพียร แซ่ลี)

นายกองค์การบริหารส่วนตำบลหนองแวง



ตารางแสดงวงเงินงบประมาณที่ได้รับจัดสรรและราคากลางในงานจ้างก่อสร้าง

๑. ชื่อโครงการ โครงการก่อสร้างถนนหินคลุกบ้านสะพานหิน หมู่ที่ ๘ จากไร่นางบุญมา แสงสุดสี ถึงไร่
นายนิยม เยี่ยมจันทิก หมู่ที่ ๘ ตำบลหนองแวง อำเภอกะพ้อ จังหวัดนครราชสีมา
หน่วยงานเจ้าของโครงการ องค์การบริหารส่วนตำบลหนองแวง อำเภอกะพ้อ จังหวัดนครราชสีมา

๒. วงเงินงบประมาณที่ได้รับจัดสรร ๔๘๔,๘๐๐ บาท

๓. ลักษณะงาน

โดยสังเขป ก่อสร้างถนนหินคลุกบ้านสะพานหิน หมู่ที่ ๘ ตำบลหนองแวง อำเภอกะพ้อ จังหวัด
นครราชสีมา

รายละเอียดดังนี้ ขนาดกว้าง ๔.๐๐ เมตร หนา ๐.๑๕ เมตร ยาว ๗๖๐ เมตร (SIDE SLOPE = ๑:๑)
(รายละเอียดตามแบบที่ อบต.กำหนดเลขที่ ๓๓/๒๕๖๘) พร้อมป้ายโครงการ จำนวน ๑ ป้าย

๔. ราคากลางคำนวณ ณ วันที่ ๑๐ กุมภาพันธ์ ๒๕๖๘ เป็นเงิน ๔๘๔,๘๐๐ บาท

๕. บัญชีประมาณการราคากลาง

๕.๑ แบบสรุปราคากลางงานก่อสร้างทาง สะพาน และท่อลอดเหลี่ยม

๕.๒ แบบแปลนงานก่อสร้าง

๕.๓ รายละเอียดประมาณราคาก่อสร้าง

๖. รายชื่อคณะกรรมการกำหนดราคากลาง

๖.๑ นายปภาวิน เติตขุนทด ตำแหน่ง นายช่างโยธาชำนาญงาน

๖.๒ นางสาวภาวิณา กั๊วะขุนทด ตำแหน่ง นักพัฒนาชุมชนชำนาญการ

๖.๓ นางสาวดุษฎี ลิ้มปัสวัสดิ์ ตำแหน่ง เจ้าพนักงานธุรการปฏิบัติงาน

ประธานกรรมการ

กรรมการ

กรรมการ/เลขานุการ

ประมาณราคาค่าก่อสร้างเป็นราคากลาง

องค์การบริหารส่วนตำบลหนองแวง อำเภอเทพารักษ์ จังหวัดนครราชสีมา

โครงการ โครงการก่อสร้างถนนหินคลุกบ้านสะพานหิน หมู่ที่ ๘ จากไร่นางบุญมา แสงสุดสี ถึงไร่นายนิยม
 เยี่ยมจันทิก หมู่ที่ ๘ ตำบลหนองแวง อำเภอเทพารักษ์ จังหวัดนครราชสีมา

เจ้าของงาน องค์การบริหารส่วนตำบลหนองแวง อำเภอเทพารักษ์ จังหวัดนครราชสีมา ออกแบบและรายการ

แบบเลขที่ ๓๓/๒๕๖๘ จำนวน ๔ แผ่น

ประมาณการเมื่อ วันที่ ๒๓ มกราคม ๒๕๖๘

ลำดับที่	รายการ	รวมค่างาน ต้นทุน (บาท)	Factor F	รวมค่าก่อสร้าง (บาท)	หมายเหตุ
๑.	หมวด งานทาง	๓๕๕,๓๘๘.๕๖	๑.๓๖๔๒	๔๘๔,๘๒๐.๙๔	Factor F - ดอกเบี้ยเงินกู้ ๗ % - ภาษี ๗ % - เงินจ่ายล่วงหน้า ๐ % - เงินประกันผลงานหัก ๐ %
รวมราคาก่อสร้างเป็นเงิน				๔๘๔,๘๒๐.๙๔	
สรุป คิดเป็นเงินงบประมาณ				๔๘๔,๘๐๐.๐๐	
(ตัวอักษร) (-สี่แสนแปดหมื่นสี่พันแปดร้อยบาทถ้วน-)					

คณะกรรมการกำหนดราคากลาง ตามคำสั่ง เลขที่ ๕๗/๒๕๖๘ ลงวันที่ ๓ กุมภาพันธ์ พ.ศ. ๒๕๖๘
 ได้ตรวจสอบแล้วเห็นชอบให้ประมาณราคานี้เป็นราคากลาง

(ลงชื่อ).....ประธานกรรมการ

(นายปภาวิน เติตขุนทด)

นายช่างโยธาชำนาญงาน

(ลงชื่อ).....กรรมการ

(นางสาวภาวินา กั๊วะขุนทด)

นักพัฒนาชุมชนชำนาญการ

(ลงชื่อ).....กรรมการ

(นางสาวดุขฎิ ลิ้มปิสวัสดิ์)

เจ้าพนักงานธุรการปฏิบัติงาน

โครงการ	ก่อสร้างถนนหินคลุก	หน่วยงานรับผิดชอบโครงการ	องค์การบริหารส่วนตำบลหนองแขวง
สถานที่ก่อสร้าง	จากโรงเรียนมาแสงสุตสี-ไผ่นายนิม เลี่ยมจับทัก หมู่ที่ 8 บ้านสะพานหิน ต.หนองแขวง อ.เทพารักษ์ จ.นครราชสีมา		แบบเลขที่ 33/2568
ขนาดโครงการ	ขนาดกว้าง 4.00 ม. หนา 0.15 ม. ระยะทางประมาณ 760 ม. (SIDE SLOPE = 1 : 1)		

[illegible]

รวม	484,820.94
-----	------------

484,820.94

คิดเป็นเงินงบประมาณ	484,800.00
---------------------	------------

484,800.00

ยอดรวมค่างานต้นทุนงานก่อสร้างทาง

355,388.46

ค่า FACTOR F งานก่อสร้างทาง

1.3642

ประมาณราคาเมื่อ 23 มกราคม 2568 ผู้ประมาณราคา นาย อภิรักษ์ เกิดขุนทด

ตำแหน่ง นายช่างโยธาชำนาญงาน

ลงชื่อ ประธานกรรมการกำหนดราคากลาง

(นายปภาวิน เทิดขันท)

นายช่างโยธาชำนาญงาน

ลงชื่อ กรรมการกำหนดราคากลาง

(นางสาวภาวิณา กั๊วะชนทด)

นักพัฒนาชุมชนชำนาญการ


ลงชื่อ กรรมการกำหนดราคากลาง

(นางสาวดุขฎฐิ์ ลิ้มปิสวัสดิ์)

เจ้าพนักงานธุรการปฏิบัติงาน

ตำบลหนองแวง อำเภอเทพารักษ์ จังหวัดนครราชสีมา

[illegible]

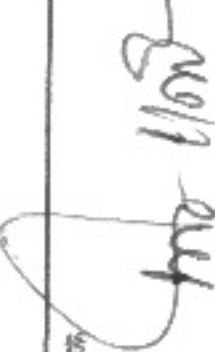
	
องค์การปกครองส่วนท้องถิ่น จังหวัดนครราชสีมา	
แบบมาตรฐานเลขที่ พด.ม. 01-105	
มท. :	
มาตรฐานบนหินคลุก	
มาตราส่วน	ระบุในแบบ
ชื่อแบบ	 นายรังสรรค์ ชัยอนันท์
วิศวกรโยธา	 นายสมมาตร ภัคพณ ศบ.10075
เก็บมอบ	 1
อนุมัติ	 11/63
แผนที่ : 1	จำนวน : 1

รายการประกอบแบบ

1. คุณสมบัติของวัสดุ นอกเหนือจากที่ระบุในแบบและวิธีการก่อสร้างทางให้เป็นไปตามมาตรฐานงานทางหลวงท้องถิ่น

- มท. 201-2550
- มท. 202-2550
- มท. 203-2550
- มท. 204-2550
- มท. 301-2550
- มท. 302-2550
- มท. 303-2550
- มท. 304-2550
- มท. 305-2550
- มท. 306-2550

(เฉพาะในส่วนที่เกี่ยวข้องเท่านั้น)

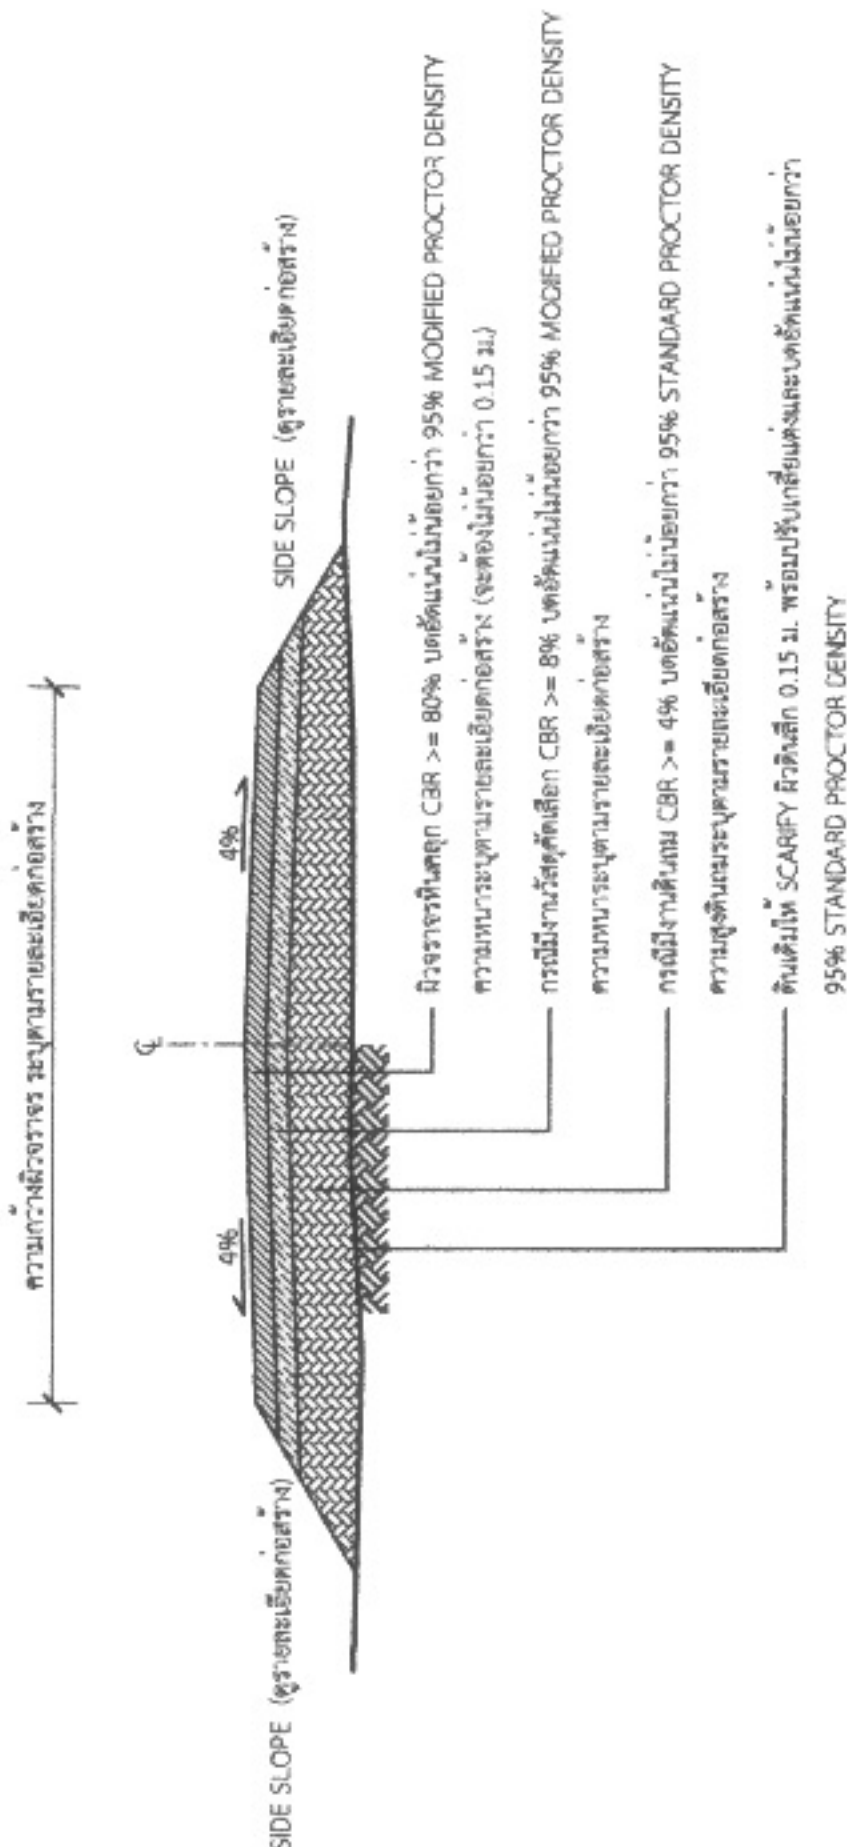

รูปตัดตามขวางถนนหินคลุก

*วิธีดูแลและวิธีการดำเนินการก่อสร้างจะต้องเป็นไปตามมาตรฐานทางหลวงท้องถิ่น พ.ศ. 2550 เฉพาะในส่วนที่เกี่ยวข้องเท่านั้น

2.40

โครงการก่อสร้างของ.....

โครงการ.....
ปริมาณงาน.....
งบประมาณ.....บาท
วันเริ่มสัญญา.....วันสิ้นสุดสัญญา.....
ผู้รับจ้าง.....โทร.....
ผู้ควบคุมงาน.....โทร.....
ผู้ควบคุมงาน.....โทร.....

ขอภัยในความไม่สะดวก

แบบขอยายขอความปาย

มาตราส่วน 1 : 10

รายละเอียดประกอบแบบ

- วัสดุปายตามความเหมาะสมจะต้องคงทนตลอดระยะเวลาก่อสร้าง
 - ตัวอักษรให้ใช้ขนาดความเหมาะสมสามารถมองเห็นได้ชัดเจน
 - ค่าเผื่องการติดตั้งป้ายโครงการ และรายละเอียดอื่น
- ที่ได้กำหนดไว้ในแบบ ให้ผู้ควบคุมงานเป็นผู้กำหนด



องค์การปกครองส่วนท้องถิ่น
จังหวัดนครราชสีมา

แบบมาตรฐานเลขที่
พถ.นม. 03-102

เลขที่ :

มาตรฐานปายประชาชนสัมพันธ์โครงการ

มาตราส่วน

เขียนแบบ

นายสุรศักดิ์ จันทร์ทอง

วิศวกรโยธา

มาตรฐานร่าง ใต้ดิน
ศบ.100/5

เขียนแบบ

อนุมัติ

แผ่นที่ :

1

จำนวน :

1



องค์กรปกครองส่วนท้องถิ่น
จังหวัดนครราชสีมา

แบบมาตรฐานเลขที่
พด.มส. 03-101

มาตรฐานข้อโครงการก่อสร้าง

มาตรฐาน
ฉบับแก้ไข

เขียนแบบ

นายวิชาญ ชัยกลาง

วิศวกรโยธา

นายวิชาญ ชัยกลาง
ต.บ. 10075

เห็นชอบ

อนุมัติ

แผ่นที่ : 1

จำนวน : 1

ชื่อหน่วยงาน

โครงการ :

ขนาด :

งบประมาณ :

ที่มาของงบประมาณ :

ระยะเวลาคำนวณสัญญา.....ปี

เริ่มต้น :

สิ้นสุด :

ดำเนินการจากเงินภาษีของท่าน
"โปรดช่วยกันรักษา"




แบบขยายขอความปาย

มาตราส่วน 1 : 10

รายการประกอบแบบ

1. เสา พื้นป้ายด้านหลัง โทโพสรีดสี่ขา
2. พื้นป้ายด้านหลังสี่ขา
3. ตัวอักษรไว้ใช้ขนาดตามความเหมาะสม

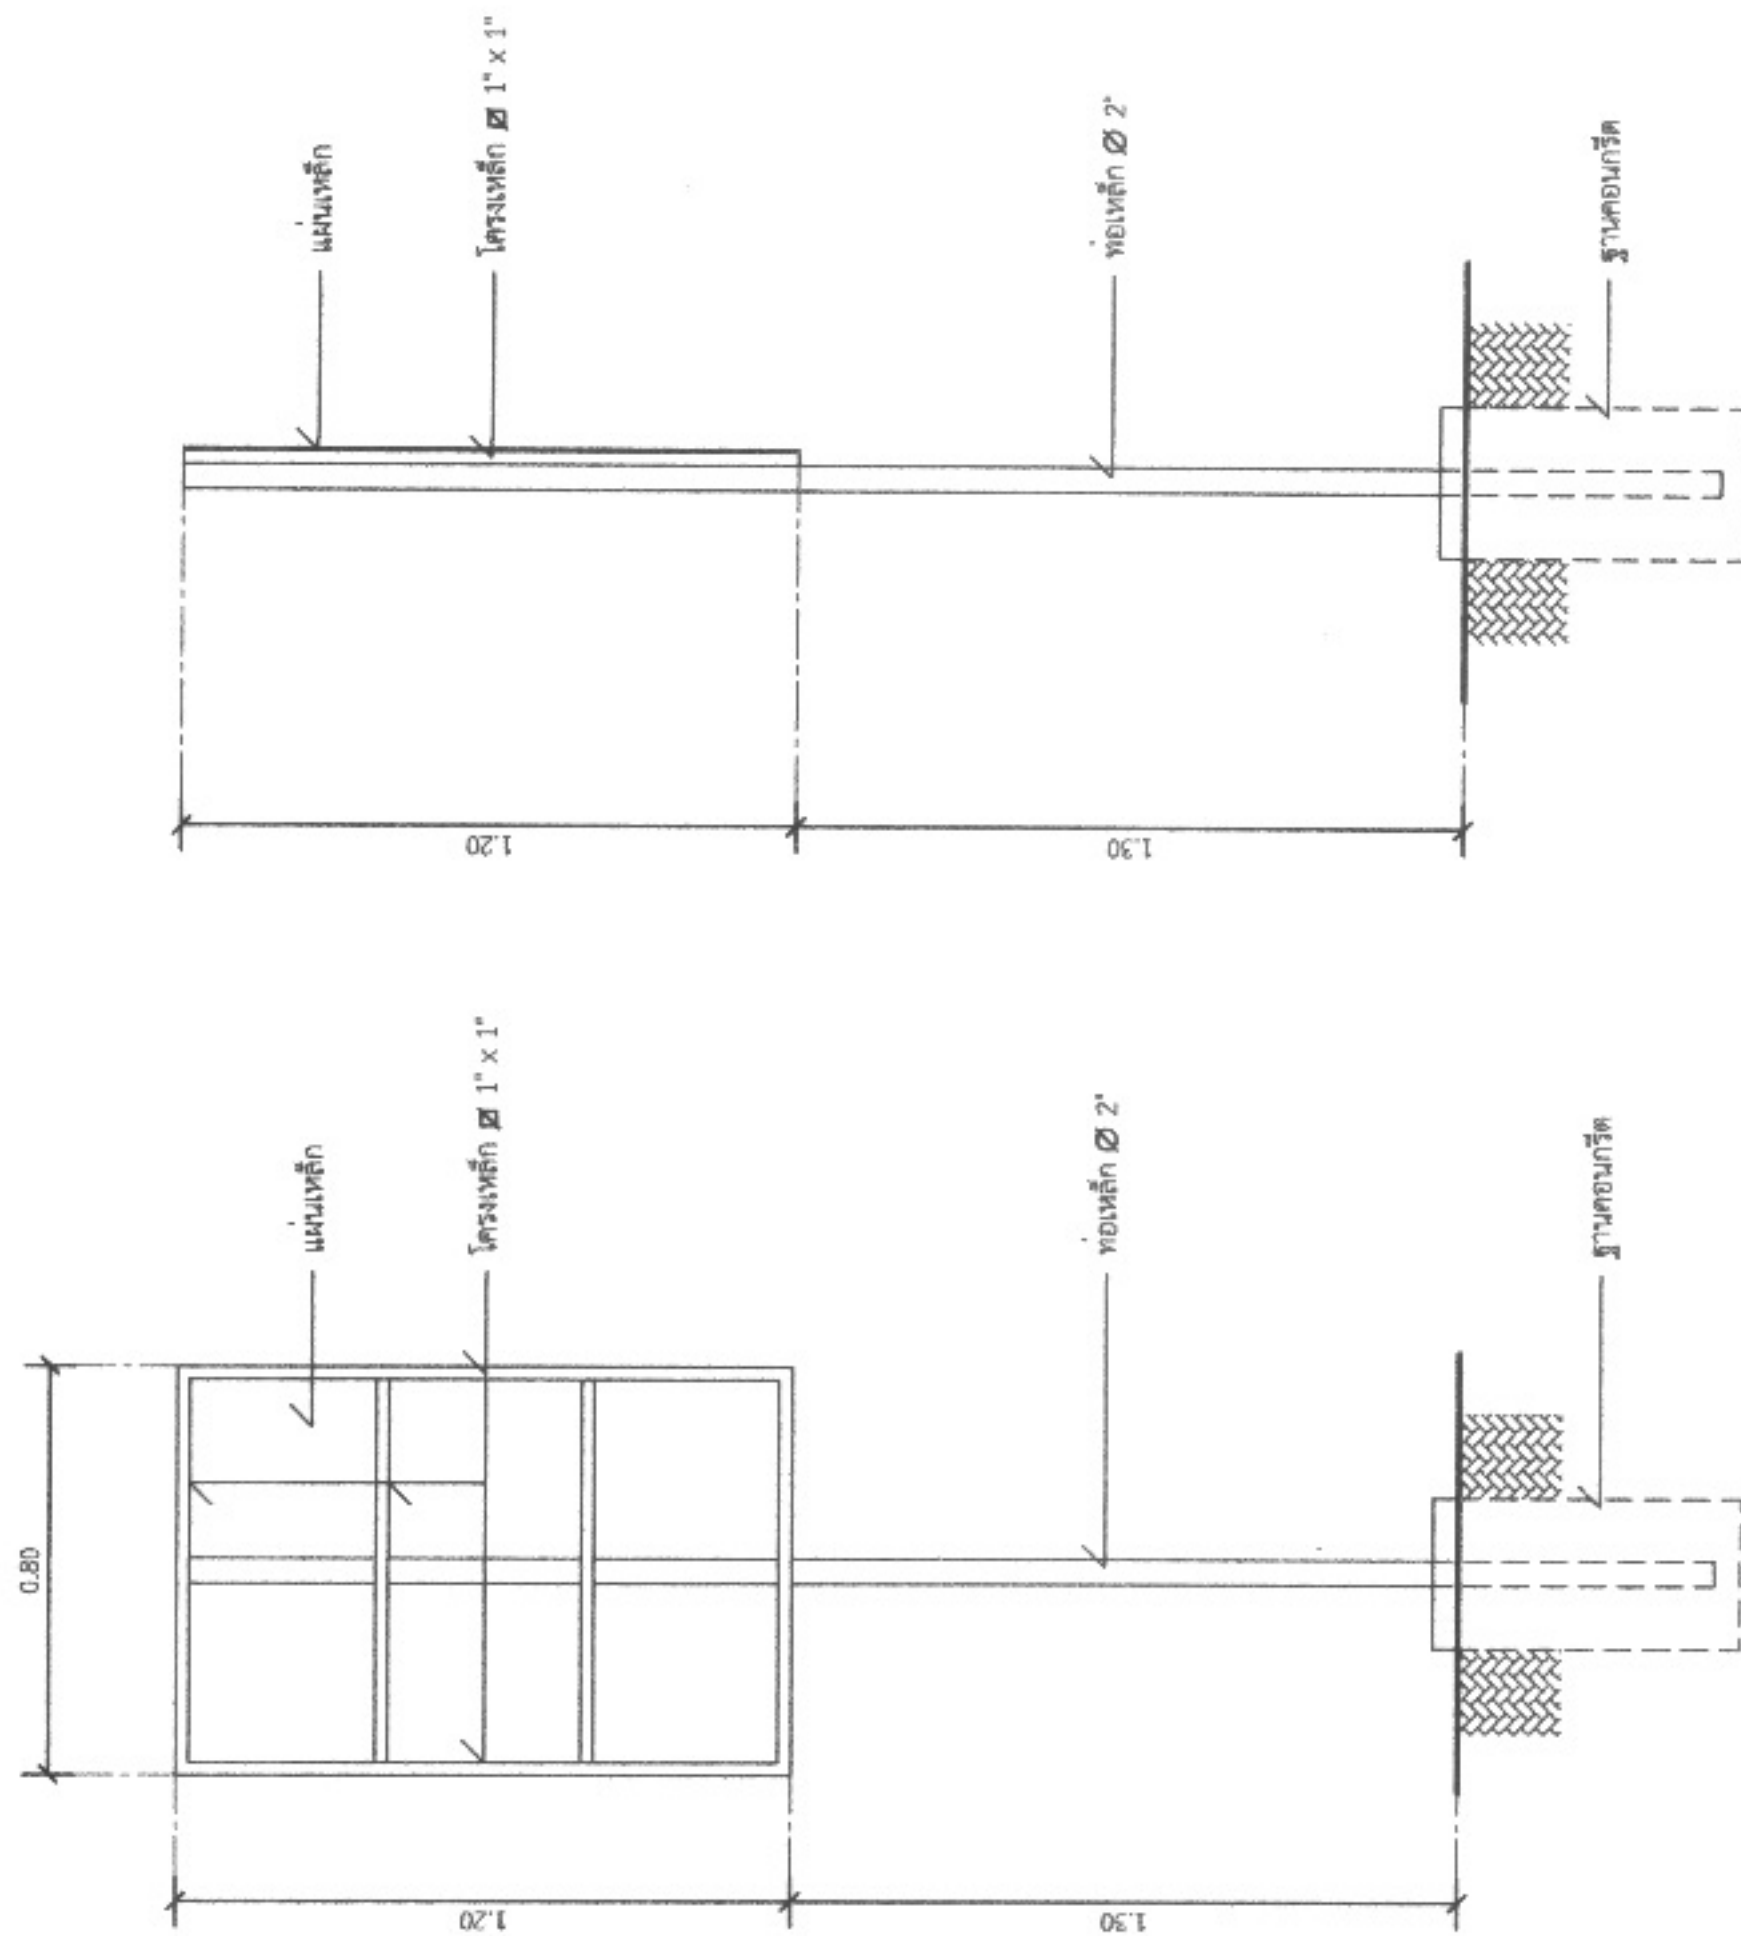

รูปด้านข้าง

มาตราส่วน 1 : 20

รูปด้านหลัง

มาตราส่วน 1 : 20