



ประกาศองค์การบริหารส่วนตำบลหนองแวง

เรื่อง ประกาศกำหนดราคากลางโครงการก่อสร้างถนนหินคลุกบ้านท่าวังศาล หมู่ ๑๕ จากบ้านท่าวังศาล หมู่ที่ ๑๕-เชื่อมเขต ติดต่อบ้านศิลาร่วม (ไร่นายเสนอชัย-ไร่นายวีระ) หมู่ที่ ๑๕ ตำบลหนองแวง อำเภอกะพ้อ จังหวัดนครราชสีมา

ด้วย องค์การบริหารส่วนตำบลหนองแวง อำเภอกะพ้อ จังหวัดนครราชสีมา ได้จัดทำ ตารางแสดงวงเงินงบประมาณที่ได้รับจัดสรรและราคากลางในงานจ้างก่อสร้าง ประจำปีงบประมาณ ๒๕๖๘ โครงการก่อสร้างถนนหินคลุกบ้านท่าวังศาล หมู่ ๑๕ จากบ้านท่าวังศาล หมู่ที่ ๑๕-เชื่อมเขต ติดต่อบ้านศิลาร่วม (ไร่นายเสนอชัย-ไร่นายวีระ) หมู่ที่ ๑๕ ตำบลหนองแวง อำเภอกะพ้อ จังหวัดนครราชสีมา เรียบร้อยแล้ว

ดังนั้น เพื่อเป็นการเปิดเผยข้อมูลรายละเอียดค่าใช้จ่ายเกี่ยวกับการจัดซื้อจัดจ้าง ราคากลางและการคำนวณราคากลาง ตามมาตรา ๑๐๓/๗ วรรคหนึ่ง และมาตรา ๑๐๓/๘ วรรคหนึ่ง แห่งพระราชบัญญัติประกอบรัฐธรรมนูญว่าด้วยการป้องกันและปราบปรามการทุจริต พ.ศ. ๒๕๕๒ แก้ไขเพิ่มเติม (ฉบับที่ ๒) พ.ศ. ๒๕๕๔ จึงประกาศกำหนดราคากลางโครงการก่อสร้างถนนหินคลุกบ้านท่าวังศาล หมู่ ๑๕ จากบ้านท่าวังศาล หมู่ที่ ๑๕-เชื่อมเขต ติดต่อบ้านศิลาร่วม (ไร่นายเสนอชัย-ไร่นายวีระ) หมู่ที่ ๑๕ ตำบลหนองแวง อำเภอกะพ้อ จังหวัดนครราชสีมา ประจำปีงบประมาณ ๒๕๖๘

จึงประกาศให้ทราบโดยทั่วกัน

ประกาศ ณ วันที่ ๒๕ เดือน กุมภาพันธ์ พ.ศ. ๒๕๖๘

(นางเพียร แซ่ลิ)

นายกองค์การบริหารส่วนตำบลหนองแวง



ตารางแสดงวงเงินงบประมาณที่ได้รับจัดสรรและราคากลางในงานจ้างก่อสร้าง

๑. ชื่อโครงการ โครงการก่อสร้างถนนหินคลุกบ้านท่าวังศาล หมู่ ๑๕ จากบ้านท่าวังศาล หมู่ที่ ๑๕-เชื่อม
เขตติดต่อบ้านศิลาาร่วม (ไร่นายเสนอชัย-ไร่นายวีระ) หมู่ที่ ๑๕ ตำบลหนองแขว อำเภเทพารักษ์ จังหวัด
นครราชสีมา/หน่วยงาน กองช่าง องค์การบริหารส่วนตำบลหนองแขว อำเภเทพารักษ์ จังหวัด
นครราชสีมา

๒. วงเงินงบประมาณที่ได้รับจัดสรร๔๙๗,๕๐๐.- บาท

๓. ลักษณะงานโดยสังเขป โครงการก่อสร้างถนนหินคลุกบ้านท่าวังศาล หมู่ ๑๕ จากบ้านท่าวังศาล
หมู่ที่ ๑๕-เชื่อมเขต ติดต่อบ้านศิลาาร่วม (ไร่นายเสนอชัย-ไร่นายวีระ) หมู่ที่ ๑๕ ตำบลหนองแขว
อำเภเทพารักษ์ จังหวัดนครราชสีมารายละเอียดดังนี้

ขนาดกว้าง ๕.๐๐ เมตร หนา ๐.๑๕ เมตร ระยะทาง ๖๒๙ เมตร (SIDE SLOPE = ๑ : ๑.)

พร้อมป้ายโครงการ จำนวน ๑ ป้าย (รายละเอียดตามแบบที่ อบต. กำหนดเลขที่ ๒๘/๒๕๖๘.)

๔. ราคากลางคำนวณ ณ วันที่ ๑๑ กุมภาพันธ์ ๒๕๖๘ เป็นเงิน ๔๙๗,๕๐๐.-บาท

๕. บัญชีประมาณการราคากลาง

๕.๑ แบบสรุปราคากลางงานก่อสร้างทาง สะพาน และท่อลอดเหลี่ยม

๕.๒ แบบแปลนงานก่อสร้าง

๕.๓ รายละเอียดประมาณราคาก่อสร้าง

๖. รายชื่อคณะกรรมการกำหนดราคากลาง

๖.๑ นายปภาวิน เติตขุนทด ตำแหน่ง นายช่างโยธา

๖.๒ นางสาวภาวินา กัวะขุนทด ตำแหน่ง นักพัฒนาชุมชน

๖.๓ นายนิกร เหมขุนทด ตำแหน่ง เจ้าพนักงานป้องกันและบรรเทา

ประธานกรรมการ

กรรมการ

กรรมการ/เลขานุการ

ประมาณราคาก่อสร้างเป็นราคากลาง

องค์การบริหารส่วนตำบลหนองแวง อำเภอกะพ้อ จังหวัดนครราชสีมา

โครงการ ก่อสร้างถนนหินคลุกบ้านท่าวังศาล หมู่ ๑๕ จากบ้านท่าวังศาล หมู่ที่ ๑๕-เชื่อมเขตติดต่อบ้านศิลาาร่วม (ไร่นายเสนอชัย-ไร่นายวีระ) หมู่ที่ ๑๕ ตำบลหนองแวง อำเภอกะพ้อ จังหวัดนครราชสีมา

เจ้าของงาน องค์การบริหารส่วนตำบลหนองแวง อำเภอกะพ้อ จังหวัดนครราชสีมา ออกแบบและรายการ

แบบเลขที่ ๒๘/๒๕๖๘ จำนวน ๔ แผ่น

ประมาณการเมื่อ วันที่ ๒๓ มกราคม ๒๕๖๘

ลำดับที่	รายการ	รวมค่างาน ต้นทุน (บาท)	Factor F	รวมค่าก่อสร้าง (บาท)	หมายเหตุ
๑	ประเภทงานทาง	๓๖๔,๗๕๒.๓๒	๑.๓๖๔๒	๔๙๗,๕๙๕.๑๑	Factor F
๒	ป้ายโครงการ	-	-	-	-ดอกเบี้ยเงินกู้ ๕ % -ภาษี ๗ % -เงินจ่ายล่วงหน้า ๐ % -เงินประกันผลงานหัก ๐%
รวมราคาก่อสร้างเป็นเงิน				๔๙๗,๕๙๕.๑๑	
สรุป	คิดเป็นเงินงบประมาณ			๔๙๗,๕๐๐.๐๐	
(ตัวอักษร) (-สี่แสนเก้าหมื่นเจ็ดพันห้าร้อยบาทถ้วน-)					

คณะกรรมการกำหนดราคากลาง ตามคำสั่ง เลขที่ ๕๖/๒๕๖๘ ลงวันที่ ๓ กุมภาพันธ์ พ.ศ. ๒๕๖๘
ได้ตรวจสอบแล้วเห็นชอบให้ประมาณราคานี้เป็นราคากลาง

(ลงชื่อ).....ประธานกรรมการ
(นายปลาวิน เติตขุนทด)
นายช่างโยธา

(ลงชื่อ).....กรรมการ
(นางสาวภาวินา กั๊วะขุนทด)
นักพัฒนาชุมชน

(ลงชื่อ).....กรรมการ
(นายนิกร เติตขุนทด)
เจ้าพนักงานป้องกันและบรรเทาสาธารณภัย

โครงการ	ก่อสร้างถนนหินคลุก	หน่วยงานรับผิดชอบโครงการ	องค์การบริหารส่วนตำบลหนองแขวง
สถานที่ก่อสร้าง	จากบ้านท่าศาลา หมู่ 15 เข็มเขตติตอ้านปิลาวัง (ในนายเสนชัย-โงนาริยะ) หมู่ที่ 15 บ้านท่าศาลา ต.หนองแขวง อ.เทพารักษ์ จ.นครราชสีมา		แบบเลขที่ /2568
ขนาดโครงการ	ขนาดกว้าง 5.00 ม. หนา 0.15 ม. ระยะทางประมาณ 629 ม. (SIDE SLOPE = 1 : 1)		

[illegible]

รวม	497,595.11
-----	------------

คิดเป็นเงินงบประมาณ	497,500.00
---------------------	------------

ยอดรวมค่างานต้นทุนงานก่อสร้างทาง

ค่า FACTOR F งานก่อสร้างทาง

ประมาณราคาเมื่อ 23 มกราคม 2568 ผู้ประมาณราคา นายภาวิน เติตชนทด

ตำแหน่ง นายช่างโยธาชำนาญงาน

ลงชื่อ ประธานกรรมการกำหนดราคากลาง

(นายปภาวิน เติตขุนทด)

นายช่างโยธาชำนาญงาน

ลงชื่อ กรรมการกำหนดราคากลาง

(นายนิกร เหมขุนทด)

ลงชื่อ กรรมการกำหนดราคากลาง

(นางสาวภาวิณา กั๊วะขุนทด)

จพง.ป้องกันและบรรเทาสาธารณภัย

นักพัฒนาชุมชนชำนาญการ

โครงการก่อสร้างถนนหินคลุก บ้านท่าวังศาล หมู่ที่ ๑๕

ตำบลหนองแวง อำเภอเทพารักษ์ จังหวัดนครราชสีมา



จุดเริ่มต้นโครงการ
N 15.21299 , E101.55387

จุดสิ้นสุดโครงการ
N 15.20898 , E101.55196

NO SCALE	SCALE

[illegible]



องค์กรปกครองส่วนท้องถิ่น
จังหวัดนครราชสีมา

แบบมาตรฐานเลขที่
พด.ม. 01-105

หน้า : 2

มาตรฐานฉบับนี้ถูก

มาตรฐาน

เขียนแบบ

นายวิชาญ กิ่งกลาง

วิศวกร

นายวิชาญ กิ่งกลาง





หน้า : 2


จำนวน : 1

รายการประกอบแบบ

1. คู่มือปฏิบัติงาน บ่อขยะที่ผลิตในแบบและวิธีการสร้างทางให้เป็นไปตามมาตรฐานทางหลวงท้องถิ่น

- ม.ด.201-2550
- ม.ด.202-2550
- ม.ด.203-2550
- ม.ด.204-2550
- ม.ด.301-2550
- ม.ด.302-2550
- ม.ด.303-2550
- ม.ด.304-2550
- ม.ด.305-2550
- ม.ด.306-2550

(เฉพาะในสารบัญชียานยนต์)

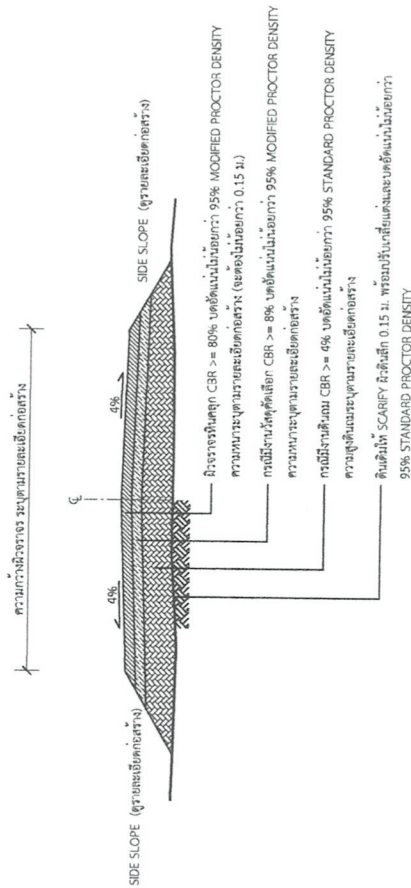

รูปตัดตามขวางถนนหินคลุก

*ให้ดูและวิธีการดำเนินการก่อสร้างจะต้องเป็นไปตามมาตรฐานทางหลวงท้องถิ่น พ.ศ. 2550 เฉพาะในส่วนที่เกี่ยวข้องเท่านั้น

2.40

โครงการก่อสร้างของ.....

โครงการ.....

ปริมาณงาน.....

งบประมาณ.....บาท

วันเริ่มสัญญา.....วันสิ้นสุดสัญญา.....

ผู้รับจ้าง.....โทร.....

ผู้ควบคุมงาน.....โทร.....

ผู้ควบคุมงาน.....โทร.....

1.20

ขอภัยในความไม่สะดวก

แบบขยายขอความปาย

มาตราส่วน 1 : 10

รายละเอียดประกอบแบบ

- วัสดุป้ายตามความเหมาะสมจะต้องคงทนตลอดระยะเวลาที่ก่อสร้าง
 - ตัวอักษรให้ใช้ขนาดตามความเหมาะสมสามารถมองเห็นได้ชัดเจน
 - ตำแหน่งการติดตั้งป้ายโครงการฯ และรายละเอียดอื่น
- ที่มีกำหนดไว้ในแบบ ให้ผู้ควบคุมงานเป็นผู้กำหนด

		องค์การปกครองส่วนท้องถิ่น จังหวัดนครราชสีมา	
แบบมาตรฐานเลขที่ พด.ม.ล. 03-102			
หมายเหตุ : มาตรฐานนี้ใช้เฉพาะสำหรับพิธีโครงการฯ			



องค์กรปกครองส่วนท้องถิ่น
จังหวัดนครราชสีมา

แบบมาตรฐานเลขที่
ทด.ม. 03-101

ฉบับที่ :

มาตรฐานไปยังโครงการก่อสร้าง

มาตรฐาน
รูปเล่ม

เขียนแบบ











หน้าสี : 1

หน้าสี : 1

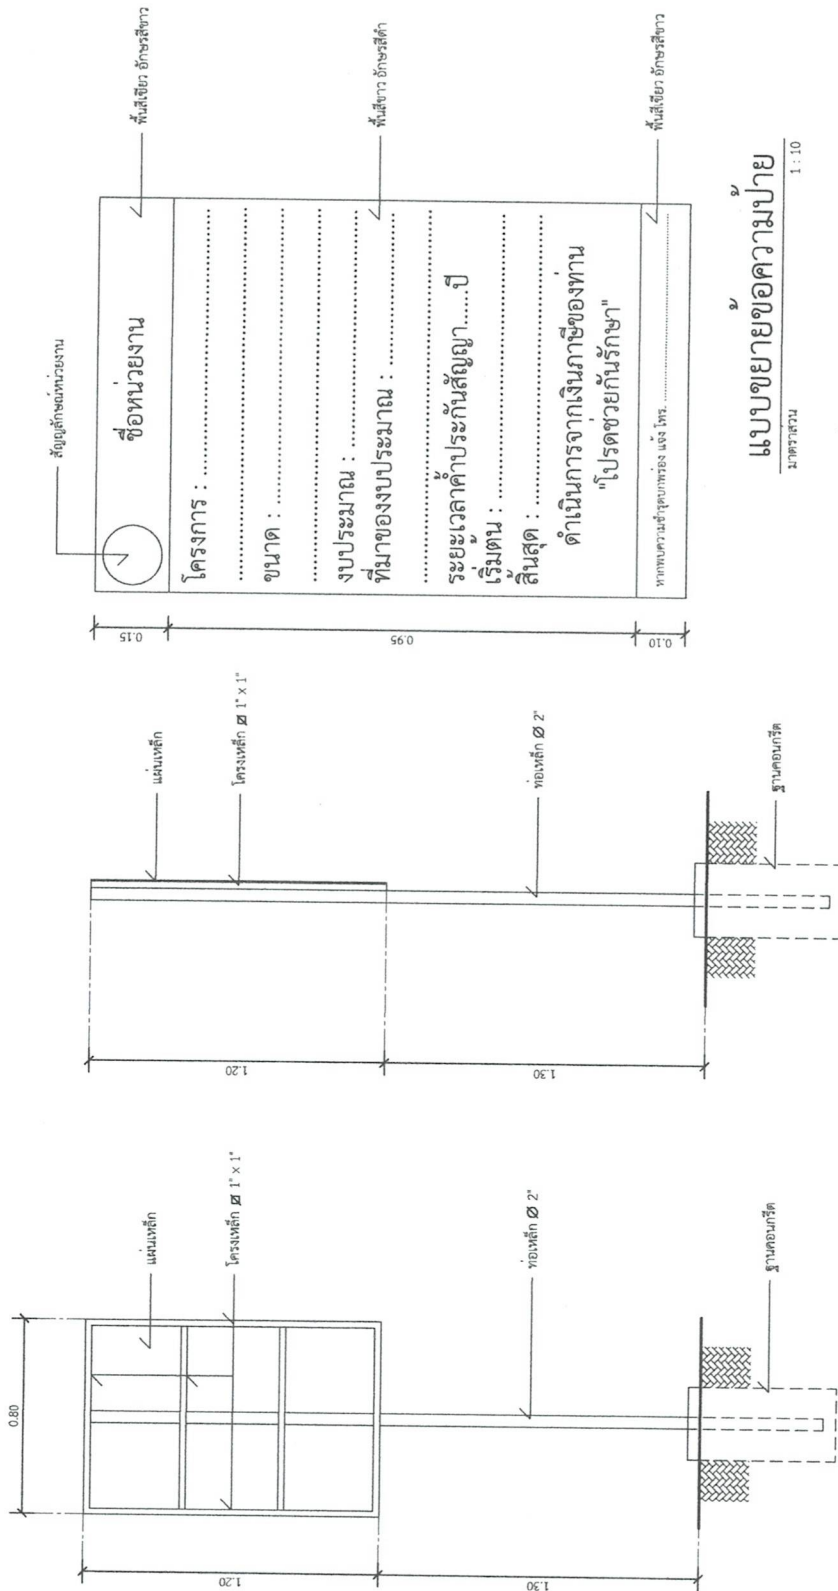

รูปด้านหลัง

มาตราส่วน 1 : 20

รูปด้านข้าง

มาตราส่วน 1 : 20

แบบขยายข้อความป้าย

มาตราส่วน 1 : 10

รายการประกอบแบบ

3. ตัวอักษรให้ใช้ขนาดตามแบบกรม