



ประกาศองค์การบริหารส่วนตำบลหนองแวง .

เรื่อง ประกาศกำหนดราคากลาง

โครงการก่อสร้างถนนหินคลุก จากไร่นายทองแดง มีทอง - ชลประทาน
บ้านหนองแวง หมู่ที่ ๑ ตำบลหนองแวง อำเภอกะพ้อ จังหวัดนครราชสีมา

ด้วย องค์การบริหารส่วนตำบลหนองแวง อำเภอกะพ้อ จังหวัดนครราชสีมา ได้จัดทำตารางแสดง
วงเงินงบประมาณที่ได้รับจัดสรรและราคากลางในงานจ้างก่อสร้าง ประจำปีงบประมาณ ๒๕๖๘ โครงการก่อสร้างถนน
หินคลุก จากไร่นายทองแดง มีทอง - ชลประทาน บ้านหนองแวง หมู่ที่ ๑ ตำบลหนองแวง อำเภอกะพ้อ จังหวัด
นครราชสีมา

ดังนั้น เพื่อเป็นการเปิดเผยข้อมูลรายละเอียดค่าใช้จ่ายเกี่ยวกับการจัดซื้อจัดจ้าง ราคากลางและการ
คำนวณราคากลาง ตามมาตรา ๑๐๓/๗ วรรคหนึ่ง และมาตรา ๑๐๓/๘ วรรคหนึ่ง แห่งพระราชบัญญัติประกอบ
รัฐธรรมนูญว่าด้วยการป้องกันและปราบปรามการทุจริต พ.ศ. ๒๕๕๒ แก้ไขเพิ่มเติม (ฉบับที่ ๒) พ.ศ. ๒๕๕๔
จึงประกาศกำหนดราคากลาง โครงการก่อสร้างถนนหินคลุก จากไร่นายทองแดง มีทอง - ชลประทาน บ้านหนองแวง
หมู่ที่ ๑ ตำบลหนองแวง อำเภอกะพ้อ จังหวัดนครราชสีมา

จึงประกาศให้ทราบโดยทั่วกัน

ประกาศ ณ วันที่ ๑๖ เดือน พฤษภาคม พ.ศ. ๒๕๖๘

(นางเพ็ญ
นายกองค์การบริหารส่วนตำบลหนองแวง



ตารางแสดงวงเงินงบประมาณที่ได้รับจัดสรรและราคากลางในงานจ้างก่อสร้าง

๑. ชื่อโครงการ ก่อสร้างถนนหินคลุก จากไร่นายทองแดง มีทอง - ชลประทาน บ้านหนองแวง หมู่ที่ ๑ ตำบลหนองแวง อำเภอกะพ้อ จังหวัดนครราชสีมา
หน่วยงานเจ้าของโครงการ องค์การบริหารส่วนตำบลหนองแวง อำเภอกะพ้อ จังหวัดนครราชสีมา

๒. วงเงินงบประมาณที่ได้รับจัดสรร ๔๕๔,๙๐๐.๐๐.- บาท

๓. ลักษณะงาน

ก่อสร้างถนนหินคลุก จากไร่นายทองแดง มีทอง - ชลประทาน บ้านหนองแวง หมู่ที่ ๑ ตำบลหนองแวง อำเภอกะพ้อ จังหวัดนครราชสีมา

รายละเอียดดังนี้ ขนาดกว้าง ๔.๐๐ ม. ยาว ๗๐๐ ม. หน้า ๐.๑๕ ม. (side slope= ๑:๑)

งานวางท่อลอดจำนวน ๑ จุด ขนาดและระยะตามรายการก่อสร้าง (รายละเอียดตามแบบที่ อบต.กำหนด เลขที่ ๓๘/๒๕๖๘)

๔. ราคากลางคำนวณ ณ วันที่ ๘ พฤษภาคม ๒๕๖๘ เป็น ๔๕๒,๐๐๐.๐๐.- บาท

๕. บัญชีประมาณการราคากลาง

๕.๑ แบบสรุปราคากลางงานก่อสร้างทาง สะพาน และท่อลอดเหลี่ยม

๕.๒ แบบแปลนงานก่อสร้าง

๕.๓ รายละเอียดประมาณราคาก่อสร้าง

๖. รายชื่อคณะกรรมการกำหนดราคากลาง

๖.๑ นายปภาวิน เติตขุนทด ตำแหน่ง นายช่างโยธา

๖.๒ นางสาวภาวินา กั้วขุนทด ตำแหน่ง นักพัฒนาชุมชน

๖.๓ นางสาวอุมากรณ์ หม่องคำหมื่น ตำแหน่ง นักวิชาการเกษตร

ประธานกรรมการ

กรรมการ

กรรมการ/เลขานุการ

ประมาณราคาก่อสร้างเป็นราคากลาง
องค์การบริหารส่วนตำบลหนองแวง อำเภอเทพารักษ์ จังหวัดนครราชสีมา

โครงการ โครงการก่อสร้างถนนหินคลุก จากไธสงทองแดง มีทอง - ชลประทาน บ้านหนองแวง หมู่ที่ ๑
ตำบลหนองแวง อำเภอเทพารักษ์ จังหวัดนครราชสีมา
เจ้าของงาน องค์การบริหารส่วนตำบลหนองแวง อำเภอเทพารักษ์ จังหวัดนครราชสีมา
แบบเลขที่ ๓๘/๒๕๖๘ จำนวน ๔ แผ่น
ประมาณการเมื่อ วันที่ ๘ พฤษภาคม ๒๕๖๘

ลำดับที่	รายการ	รวมค่างาน ต้นทุน (บาท)	FACTOR F	รวมค่าก่อสร้าง (บาท)	หมายเหตุ
๑	หมวดงานทาง	๓๓๑,๓๓๒.๙๕	๑.๓๖๔๒	๔๕๒,๐๐๔.๔๐	Factor F -ดอกเบี้ยเงินกู้ ๗ % -ภาษี ๗ % -เงินจ่ายล่วงหน้า ๐ % -เงินประกันผลงานหัก ๐%
รวมราคาก่อสร้างเป็นเงิน				๔๕๒,๐๐๔.๔๐	
คิดเป็นเงินงบประมาณ				๔๕๒,๐๐๐.๐๐	
สรุป					
(ตัวอักษร) (-สี่แสนห้าหมื่นสองพันบาทถ้วน-)					

คณะกรรมการกำหนดราคากลาง ตามคำสั่งเลขที่ ๘ พฤษภาคม ๒๕๖๘ เวลา ๑๓.๐๐ น.
ได้ตรวจสอบแล้วเห็นชอบให้ประมาณราคานี้เป็นราคากลาง

(ลงชื่อ).....ประธานกรรมการ
(นายปภาวิน เทิดขุนทด)
นายช่างโยธา

(ลงชื่อ).....กรรมการ
(นางสาวภาวิณา กั๊วะขุนทด)
นักพัฒนาชุมชน

(ลงชื่อ).....กรรมการ
(นางสาวอุมากรณ์ หม่องคำหมื่น)
นักวิชาการเกษตร

โครงการ	ก่อสร้างถนนหินคลุก	หน่วยงานรับผิดชอบโครงการ	องค์การบริหารส่วนตำบลหนองนาง
สถานที่ก่อสร้าง	จากไร่นายทองแดง มีทอง-ชลประทาน หมู่ที่ 1 บ้านหนองนาง ต.หนองนาง อ.เทพารักษ์ จ.นครราชสีมา	แบบเลขที่	/2568
ขนาดโครงการ	ขนาดกว้าง 4.00 ม. หนา 0.15 ม. ระยะทางประมาณ 700 ม. (SIDE SLOPE = 1 : 1)		
	งานวางท่อลอด จำนวน 1 จุด ขนาดและระยะตามรายการก่อสร้าง		

รวม	452,004.40
คิดเป็นเงินงบประมาณ	452,000.00
	331,332.95
	1.3642

ตำแหน่ง นายช่างโยธาชำนาญงาน

นักวิชาการเกษตรปฏิบัติการ



องค์การปกครองส่วนท้องถิ่น
จังหวัดนครราชสีมา

แบบมาตรฐานเลขที่
พธ.มส. 01-105

ชื่อ :

มาตรฐานถนนหินคลุก

หน้ากระดาษ
หน้าในแบบ

ผู้จัดทำ




ผู้ตรวจ

อนุมัติ

แผ่นที่ : 2

จำนวน : 5


รายการประกอบแบบ

1. คู่มือวิธีมาตรฐานของกรมโยธาธิการและผังเมืองและวิธีการก่อสร้างทางที่ไม่ได้ดินถม

มาตรฐานงานทางหลวงท้องถิ่น

- มส.201-2550
- มส.202-2550
- มส.203-2550
- มส.204-2550
- มส.301-2550
- มส.302-2550
- มส.303-2550
- มส.304-2550
- มส.305-2550
- มส.306-2550

(เฉพาะในครั้งที่รับของทำขึ้น)

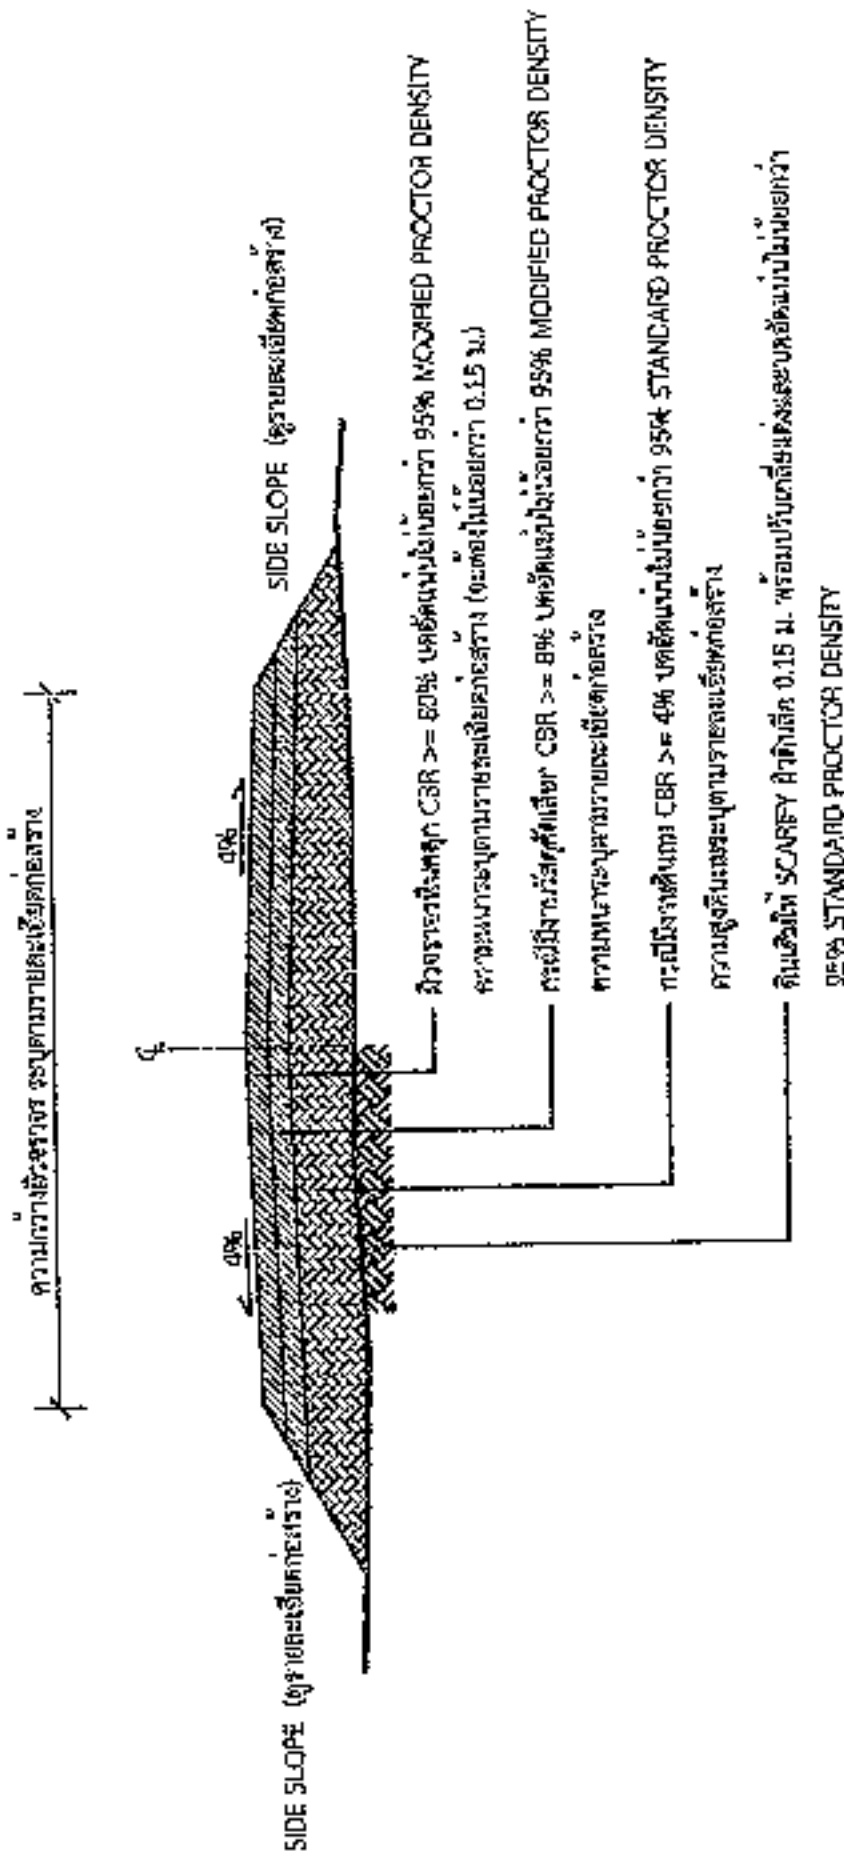

รูปตัดตามขวางถนนหินคลุก

วิธีและวิธีการดำเนินการก่อสร้างของกรมโยธาธิการและผังเมือง พ.ศ. 2550 และในส่วนที่ได้ใช้ของกรม

โครงการก่อสร้างของ.....

โครงการ.....
 ปริมาณงาน.....
 งบประมาณ.....บาท
 วันเริ่มสัญญา.....วันสิ้นสุดสัญญา.....
 ผู้รับจ้าง.....โทร.....
 ผู้ควบคุมงาน.....โทร.....
 ผู้ควบคุมงาน.....โทร.....

ขอภัยในความไม่สะดวก

แบบขยายข้อความป้าย

มาตราส่วน 1 : 10

รายละเอียดประกอบแบบ

- วัสดุป้ายตามแบบและรายละเอียดของรายละเอียด
- ตัวอักษรให้ชัดเจนตามความเหมาะสมสามารถมองเห็นได้ชัดเจน
- ค่าขนส่งวัสดุป้ายไปยังโครงการ และรายละเอียดอื่น

ที่มีกำหนดไว้แบบ ให้ผู้ควบคุมงานเป็นผู้กำหนด

	
องค์การปกครองส่วนท้องถิ่น จังหวัดนครราชสีมา	
แบบมาตรฐานเลขที่ พ.ร.บ. 03-102	
แผ่นที่ : 4	จำนวน : 5

