



ประกาศองค์การบริหารส่วนตำบลหนองแวง

เรื่อง ประกาศกำหนดราคากลาง

โครงการก่อสร้างหอดังประปา บ้านห้วยทราย หมู่ที่ ๗ ตำบลหนองแวง อำเภอเทพารักษ์ จังหวัดนครราชสีมา

ด้วย องค์การบริหารส่วนตำบลหนองแวง อำเภอเทพารักษ์ จังหวัดนครราชสีมา ได้จัดทำตารางแสดงวงเงินงบประมาณที่ได้รับจัดสรรและราคากลางในงานจ้างก่อสร้าง ประจำปีงบประมาณ ๒๕๖๘ โครงการก่อสร้างหอดังประปา บ้านห้วยทราย หมู่ที่ ๗ ตำบลหนองแวง อำเภอเทพารักษ์ จังหวัดนครราชสีมา

ดังนั้น เพื่อเป็นการเปิดเผยข้อมูลรายละเอียดค่าใช้จ่ายเกี่ยวกับการจัดซื้อจัดจ้าง ราคากลางและการคำนวณราคากลาง ตามมาตรา ๑๐๓/๗ วรรคหนึ่ง และมาตรา ๑๐๓/๘ วรรคหนึ่ง แห่งพระราชบัญญัติประกอบรัฐธรรมนูญว่าด้วยการป้องกันและปราบปรามการทุจริต พ.ศ. ๒๕๕๒ แก้ไขเพิ่มเติม (ฉบับที่ ๒) พ.ศ. ๒๕๕๔ จึงประกาศกำหนดราคากลาง โครงการก่อสร้างหอดังประปา บ้านห้วยทราย หมู่ที่ ๗ ตำบลหนองแวง อำเภอเทพารักษ์ จังหวัดนครราชสีมา

จึงประกาศให้ทราบโดยทั่วกัน

ประกาศ ณ วันที่ ๒๑ เดือน พฤษภาคม

(นางเพียร แซ่ลี)

นายกองค์การบริหารส่วนตำบลหนองแวง



ตารางแสดงวงเงินงบประมาณที่ได้รับจัดสรรและราคากลางในงานจ้างก่อสร้าง

๑. ชื่อโครงการ ก่อสร้างห้องประชุม บ้านห้วยทราย หมู่ที่ ๗ ตำบลหนองแวง อำเภอเทพารักษ์ จังหวัดนครราชสีมา หน่วยงานเจ้าของโครงการ องค์การบริหารส่วนตำบลหนองแวง อำเภอเทพารักษ์ จังหวัดนครราชสีมา											
๒. วงเงินงบประมาณที่ได้รับจัดสรร ๑๕๖,๐๐๐.๐๐.- บาท											
๓. ลักษณะงาน โครงการก่อสร้างห้องประชุม บ้านห้วยทราย หมู่ที่ ๗ ตำบลหนองแวง อำเภอเทพารักษ์ จังหวัดนครราชสีมา รายละเอียดดังนี้ ขนาดกว้าง ๒.๘๐ ม. ยาว ๒.๘๐ ม. สูง ๔.๐๐ ม. (จากพื้น - กันดั้ม) (รายละเอียดตามแบบที่ อบต.กำหนดเลขที่ ๔๗/๒๕๖๘)											
๔. ราคากลางคำนวณ ณ วันที่ ๘ พฤษภาคม ๒๕๖๘ เป็น ๑๕๖,๐๐๐.๐๐.- บาท											
๕. บัญชีประมาณการราคากลาง ๕.๑ แบบสรุปราคากลางงานก่อสร้างห้องสูง ๕.๒ แบบแปลนงานก่อสร้าง ๕.๓ รายละเอียดประมาณราคาก่อสร้าง											
๖. รายชื่อคณะกรรมการกำหนดราคากลาง <table border="0"> <tr> <td>๖.๑ นายปภาวิน เทิดขุนทด</td> <td>ตำแหน่ง นายช่างโยธา</td> <td>ประธานกรรมการ</td> </tr> <tr> <td>๖.๒ นางสาวพวงเพชร ศรีมาตย์</td> <td>ตำแหน่ง หัวหน้าสำนักปลัด</td> <td>กรรมการ</td> </tr> <tr> <td>๖.๓ นางสาวอุมากรณ์ หม่องคำหมื่น</td> <td>ตำแหน่ง นักวิชาการเกษตร</td> <td>กรรมการ/เลขานุการ</td> </tr> </table>			๖.๑ นายปภาวิน เทิดขุนทด	ตำแหน่ง นายช่างโยธา	ประธานกรรมการ	๖.๒ นางสาวพวงเพชร ศรีมาตย์	ตำแหน่ง หัวหน้าสำนักปลัด	กรรมการ	๖.๓ นางสาวอุมากรณ์ หม่องคำหมื่น	ตำแหน่ง นักวิชาการเกษตร	กรรมการ/เลขานุการ
๖.๑ นายปภาวิน เทิดขุนทด	ตำแหน่ง นายช่างโยธา	ประธานกรรมการ									
๖.๒ นางสาวพวงเพชร ศรีมาตย์	ตำแหน่ง หัวหน้าสำนักปลัด	กรรมการ									
๖.๓ นางสาวอุมากรณ์ หม่องคำหมื่น	ตำแหน่ง นักวิชาการเกษตร	กรรมการ/เลขานุการ									

ประมาณราคาก่อสร้างเป็นราคากลาง
องค์การบริหารส่วนตำบลหนองแขว อำเภเทพารักษ์ จังหวัดนครราชสีมา

โครงการ โครงการก่อสร้างหอดังประปา บ้านห้วยทราย หมู่ที่ ๗ ตำบลหนองแขว อำเภเทพารักษ์ จังหวัดนครราชสีมา

เจ้าของงาน องค์การบริหารส่วนตำบลหนองแขว อำเภเทพารักษ์ จังหวัดนครราชสีมา

แบบเลขที่ ๔๗/๒๕๖๘ จำนวน ๔ แผ่น


ประมาณการเมื่อ วันที่ ๘ พฤษภาคม ๒๕๖๘

ลำดับที่	รายการ	รวมค่างาน ต้นทุน (บาท)	FACTOR F	รวมค่าก่อสร้าง (บาท)	หมายเหตุ
๑	งานก่อสร้างหอดังสูง	๑๕๖,๐๘๘.๕๙	-	๑๕๖,๐๘๘.๕๙	Factor F - ดอกเบี้ยเงินกู้ ๗ % - ภาษี ๗ % - เงินจ่ายล่วงหน้า ๐ % - เงินประกันผลงานหัก ๐ %
รวมราคาก่อสร้างเป็นเงิน				๑๕๖,๐๘๘.๕๙	
สรุป คิดเป็นเงินงบประมาณ				๑๕๖,๐๐๐.๐๐	
(ตัวอักษร) (-หนึ่งแสนห้าหมื่นหกพันบาทถ้วน-)					

คณะกรรมการกำหนดราคากลาง ตามคำสั่งเลขที่ ๘ พฤษภาคม ๒๕๖๘ เวลา ๑๐.๓๐ น.
 ได้ตรวจสอบแล้วเห็นชอบให้ประมาณราคานี้เป็นราคากลาง


 (ลงชื่อ).....ประธานกรรมการ
 (นายปภาวิน เทิดขุนทด)
 นายช่างโยธา


 (ลงชื่อ).....กรรมการ
 (นางสาวพวงเพชร ศรีมาตย์)
 หัวหน้าสำนักปลัด

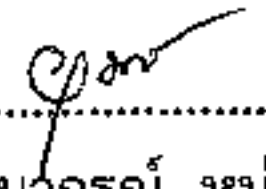
 (ลงชื่อ).....กรรมการ
 (นางสาวอุมากรณ์ หม่อมคำหมื่น)
 นักวิชาการเกษตร

โครงการ ก่อสร้างห้องถึงประปา หมู่ 7 บ้านห้วยทราย ต.หนองแวง อ.เทพารักษ์ จ.นครราชสีมา

รายละเอียดโครงการ กว้าง 2.80 เมตร ยาว 2.80 เมตร สูง 4.00 เมตร (จากพื้น-กันถึง)

รายละเอียดตามแบบกำหนด

ลำดับ	รายการ	จำนวน	หน่วย	ราคาวัสดุ		ค่าแรง		รวมเงิน
				ราคา/หน่วย	เป็นเงิน	ราคา/หน่วย	เป็นเงิน	
1	งานขุดดินฐานราก	4	ลบ.ม.	100.00	400.00	-	-	400.00
2	งานคอนกรีตโครงสร้าง	3	ลบ.ม.	1,902.95	5,708.85	306.00	918.00	6,626.85
	- เหล็ก DB Ø 12 มม.	12	เส้น	189.72	2,276.64	-	-	2,276.64
	- เหล็กปลอกเสา Ø 6 มม. 0.10*0.10 ม.	25	ปลอก	5.00	125.00	-	-	125.00
	- งานไม้แบบ	4	ตร.ม.	135.60	542.40	-	-	542.40
	- ตะปู	1	กก.	65.00	65.00	-	-	65.00
	- ลวดผูกเหล็ก	2	กก.	86.31	172.62	-	-	172.62
	- ซีเมนต์ก้าเสา	4	ถุง	131.77	527.08	-	-	527.08
3	งาน โครงเหล็กห้องถึง							
	- เหล็กกล่องกัลวาไนซ์ 4"*4" หน้า 2 มม.	4	เส้น	812.00	3,248.00	-	-	3,248.00
	- เหล็กกล่อง 1.5"*1.5" หน้า 2 มม.	15	เส้น	363.00	5,445.00	-	-	5,445.00
	- เหล็กกล่อง 1.5"*3" หน้า 2 มม.	25	เส้น	380.00	9,500.00	-	-	9,500.00
	- เหล็กกล่อง 2"*4" หน้า 2 มม.	4	เส้น	940.00	3,760.00	-	-	3,760.00
	- แผ่น วิวา บอร์ด 1.20*2.40 หน้า 20 มม.	12	แผ่น	835.00	10,020.00	-	-	10,020.00
	- แผ่น โซล่าเซลล์ 550 วัต	4	แผ่น	4,550.00	18,200.00	-	-	18,200.00
	- ถังแกรนิต 2,000 ลิตร	2	ถัง	8,690.00	17,380.00	-	-	17,380.00
	- ชั๊ปเมอร์ส 2 แรง	1	เครื่อง	14,500.00	14,500.00	-	-	14,500.00
	- ชุด AC/DC	1	ชุด	5,000.00	5,000.00	-	-	5,000.00
	- งานทาสีน้ำมัน	1	งาน	-	-	-	-	2,000.00
	- งานระบบท่อ	1	งาน	-	-	-	-	3,000.00
4	ค่าแรงรวม	1	งาน					24,600.00
	รวม							156,088.59

ลงชื่อ.....ประธานกรรมการกำหนดราคากลาง

(นายปภาวิน เจริญนท)

นายช่างโยธาชำนาญงาน

ลงชื่อ.....กรรมการกำหนดราคากลาง

(นางสาวพวงเพชร ศรีมาตย์)

หัวหน้าสำนักงานปลัด

ลงชื่อ.....กรรมการกำหนดราคากลาง

(นางสาวอุมากรณ์ หม่องคำหมื่น)

นักวิชาการเกษตรปฏิบัติการ


ทิศเหนือ



องค์การบริหารส่วนตำบลหนองแวงกรมส่งเสริมการปกครองท้องถิ่น กระทรวงมหาดไทย
โครงการก่อสร้างหอดูถึงประปา หมู่ 7 บ้านห้วยทราย ตำบลหนองแวง อำเภอเทพารักษ์ จังหวัดนครราชสีมา

ไปบ้านเข็บสำราย

ไปบ้านไทยสามัคคี

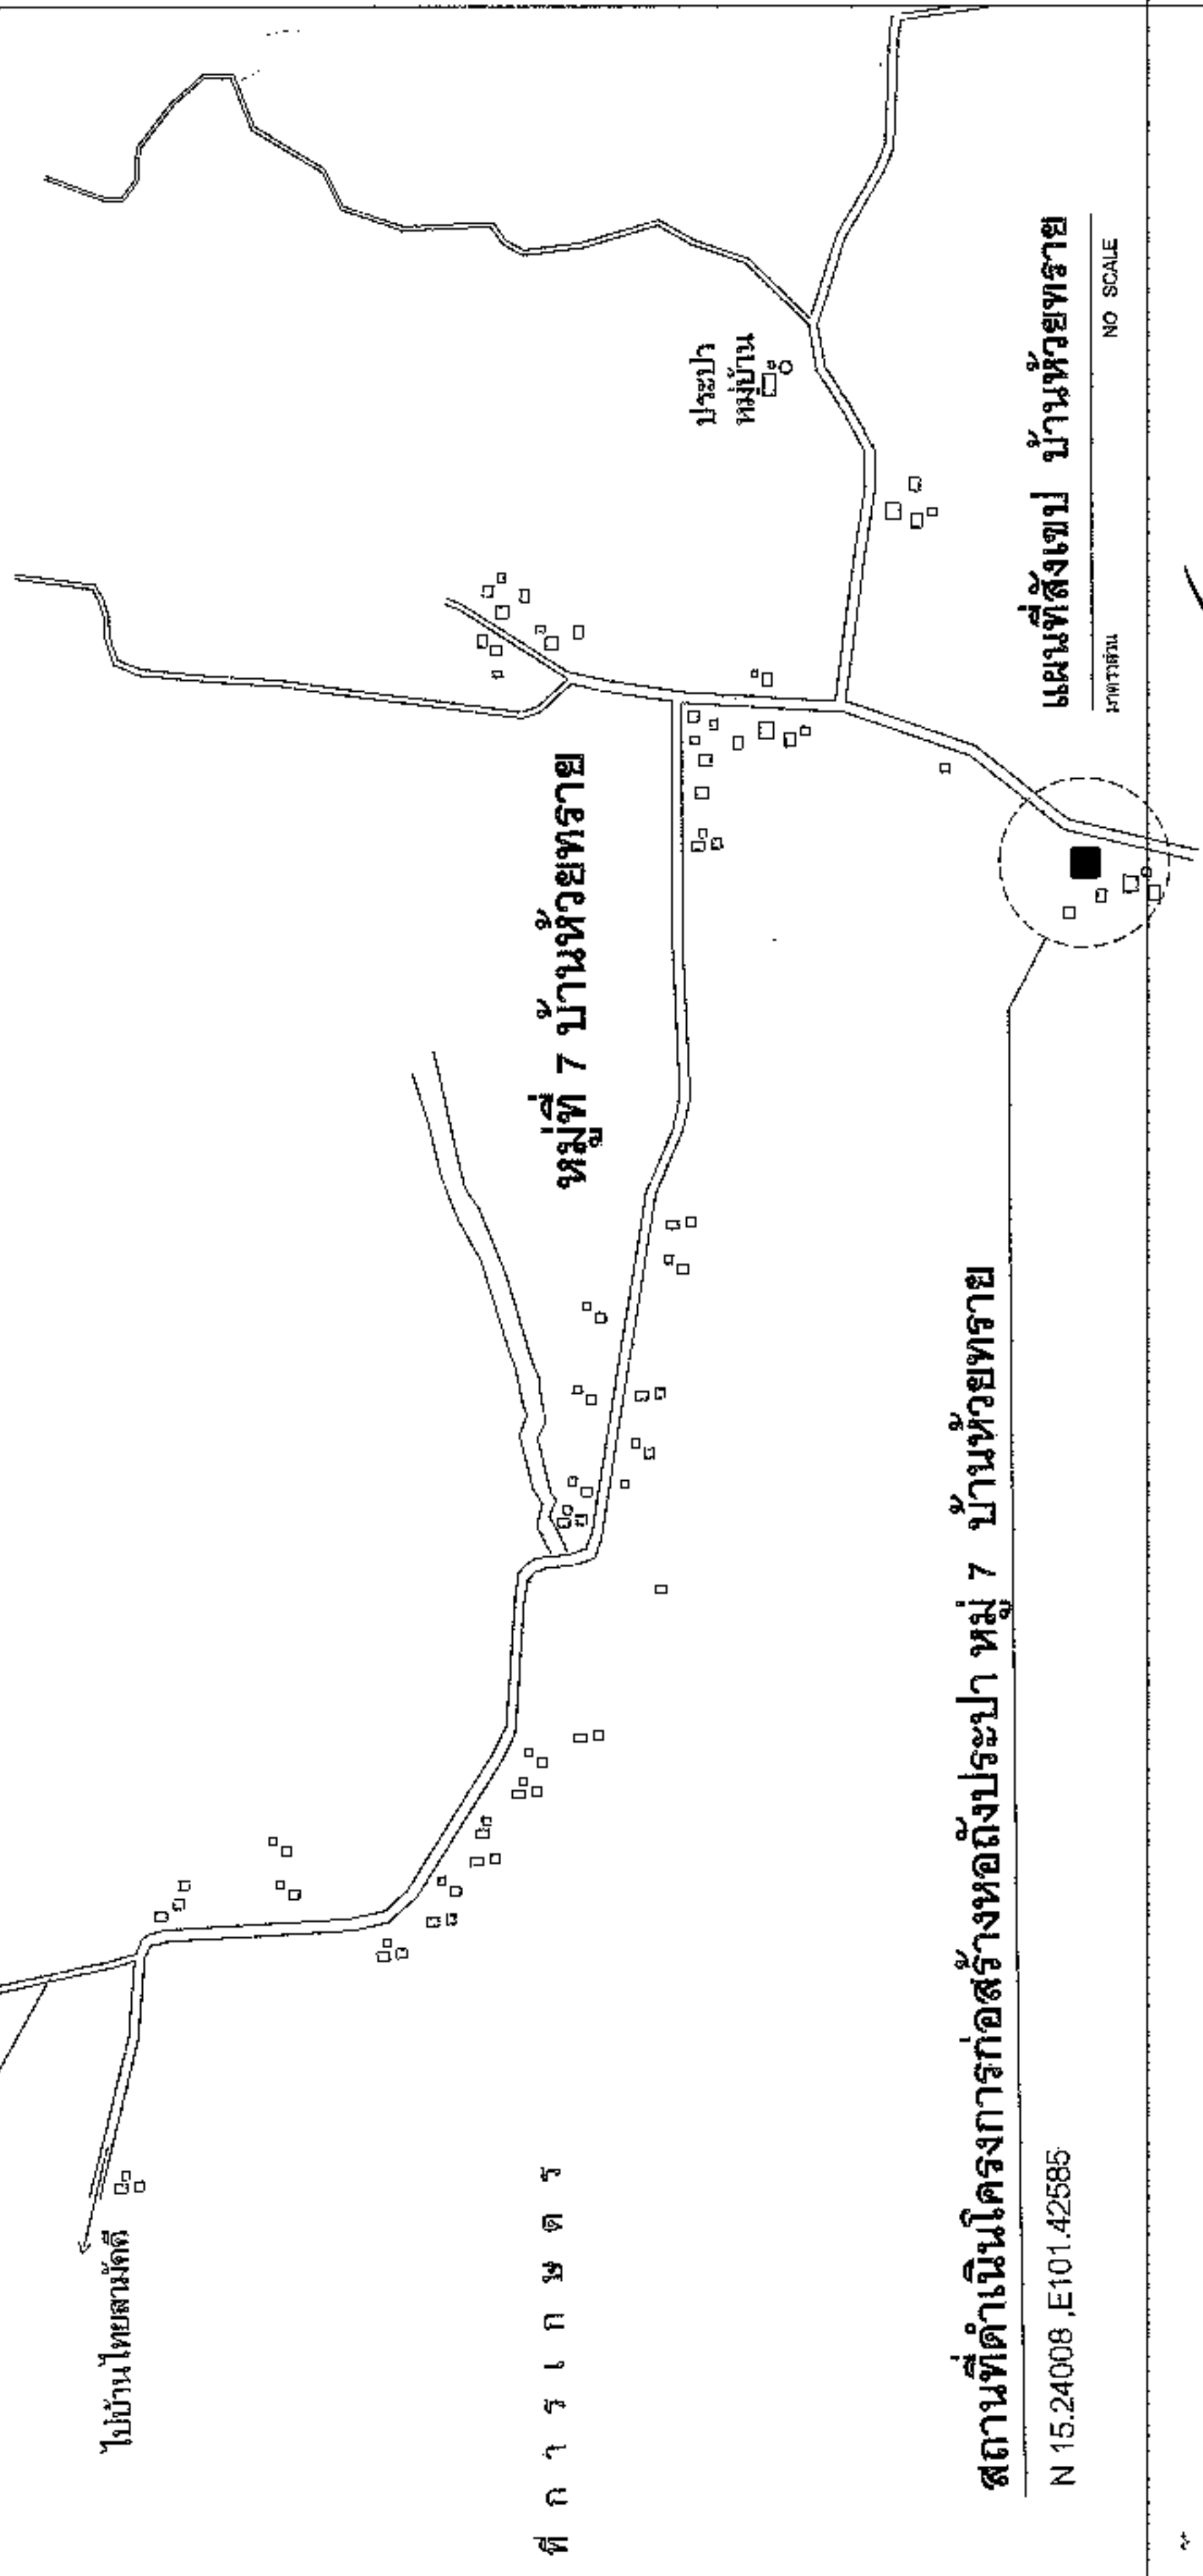

ที่ ก ร ก ๗ ต ร

สถานที่ดำเนินโครงการก่อสร้างหอดูถึงประปา หมู่ 7 บ้านห้วยทราย

N 15.24008 ,E101.42585

แผนที่สังเขป บ้านห้วยทราย

NO SCALE




องค์การปกครองส่วนท้องถิ่น
จังหวัดนครราชสีมา

แบบมาตรฐานเลขที่
ทอ.บ. 09-101

มาตรฐานโยธาธิการและผังเมือง



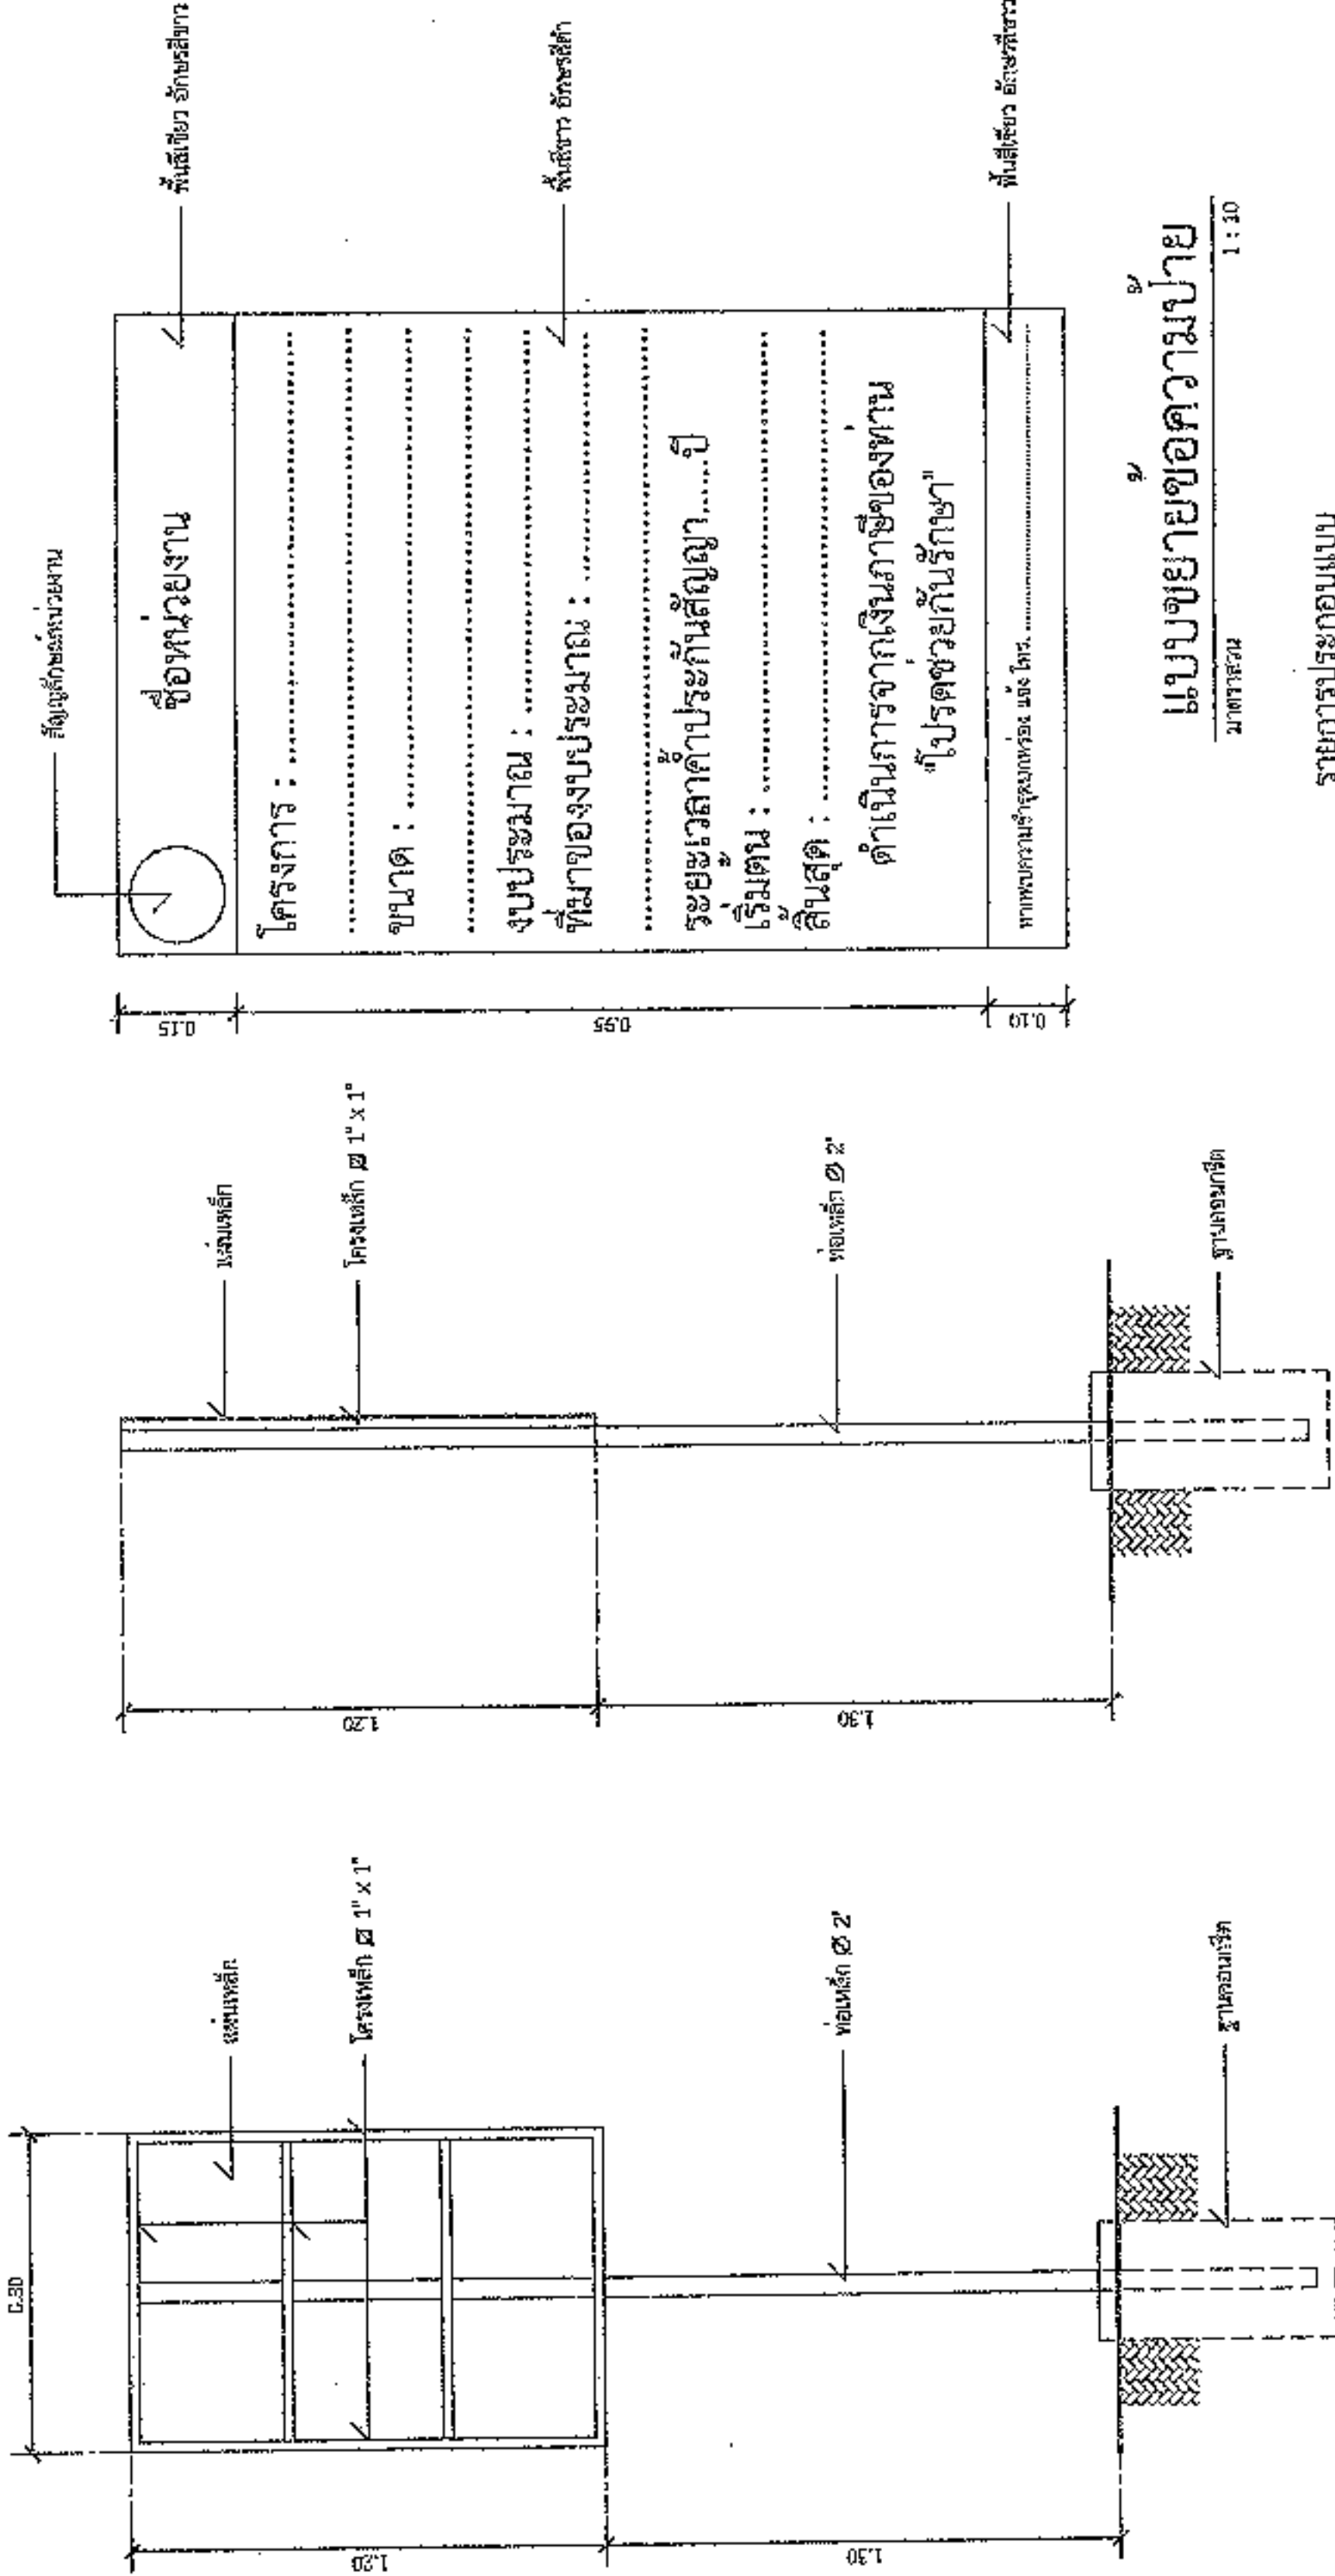

รูปด้านหลัง
มาตราส่วน 1 : 20

รูปด้านข้าง
มาตราส่วน 1 : 20

แบบขยายข้อความป้าย
มาตราส่วน 1 : 10

รายการประกอบแบบ




องค์การปกครองส่วนท้องถิ่น
จังหวัดนครราชสีมา

แบบมาตรฐานเลขที่
ทอ.นม. 05-101

ฉบับที่ :

มาตรฐานนี้ใช้บังคับการก่อสร้าง

มาตรา ๖๖










A A

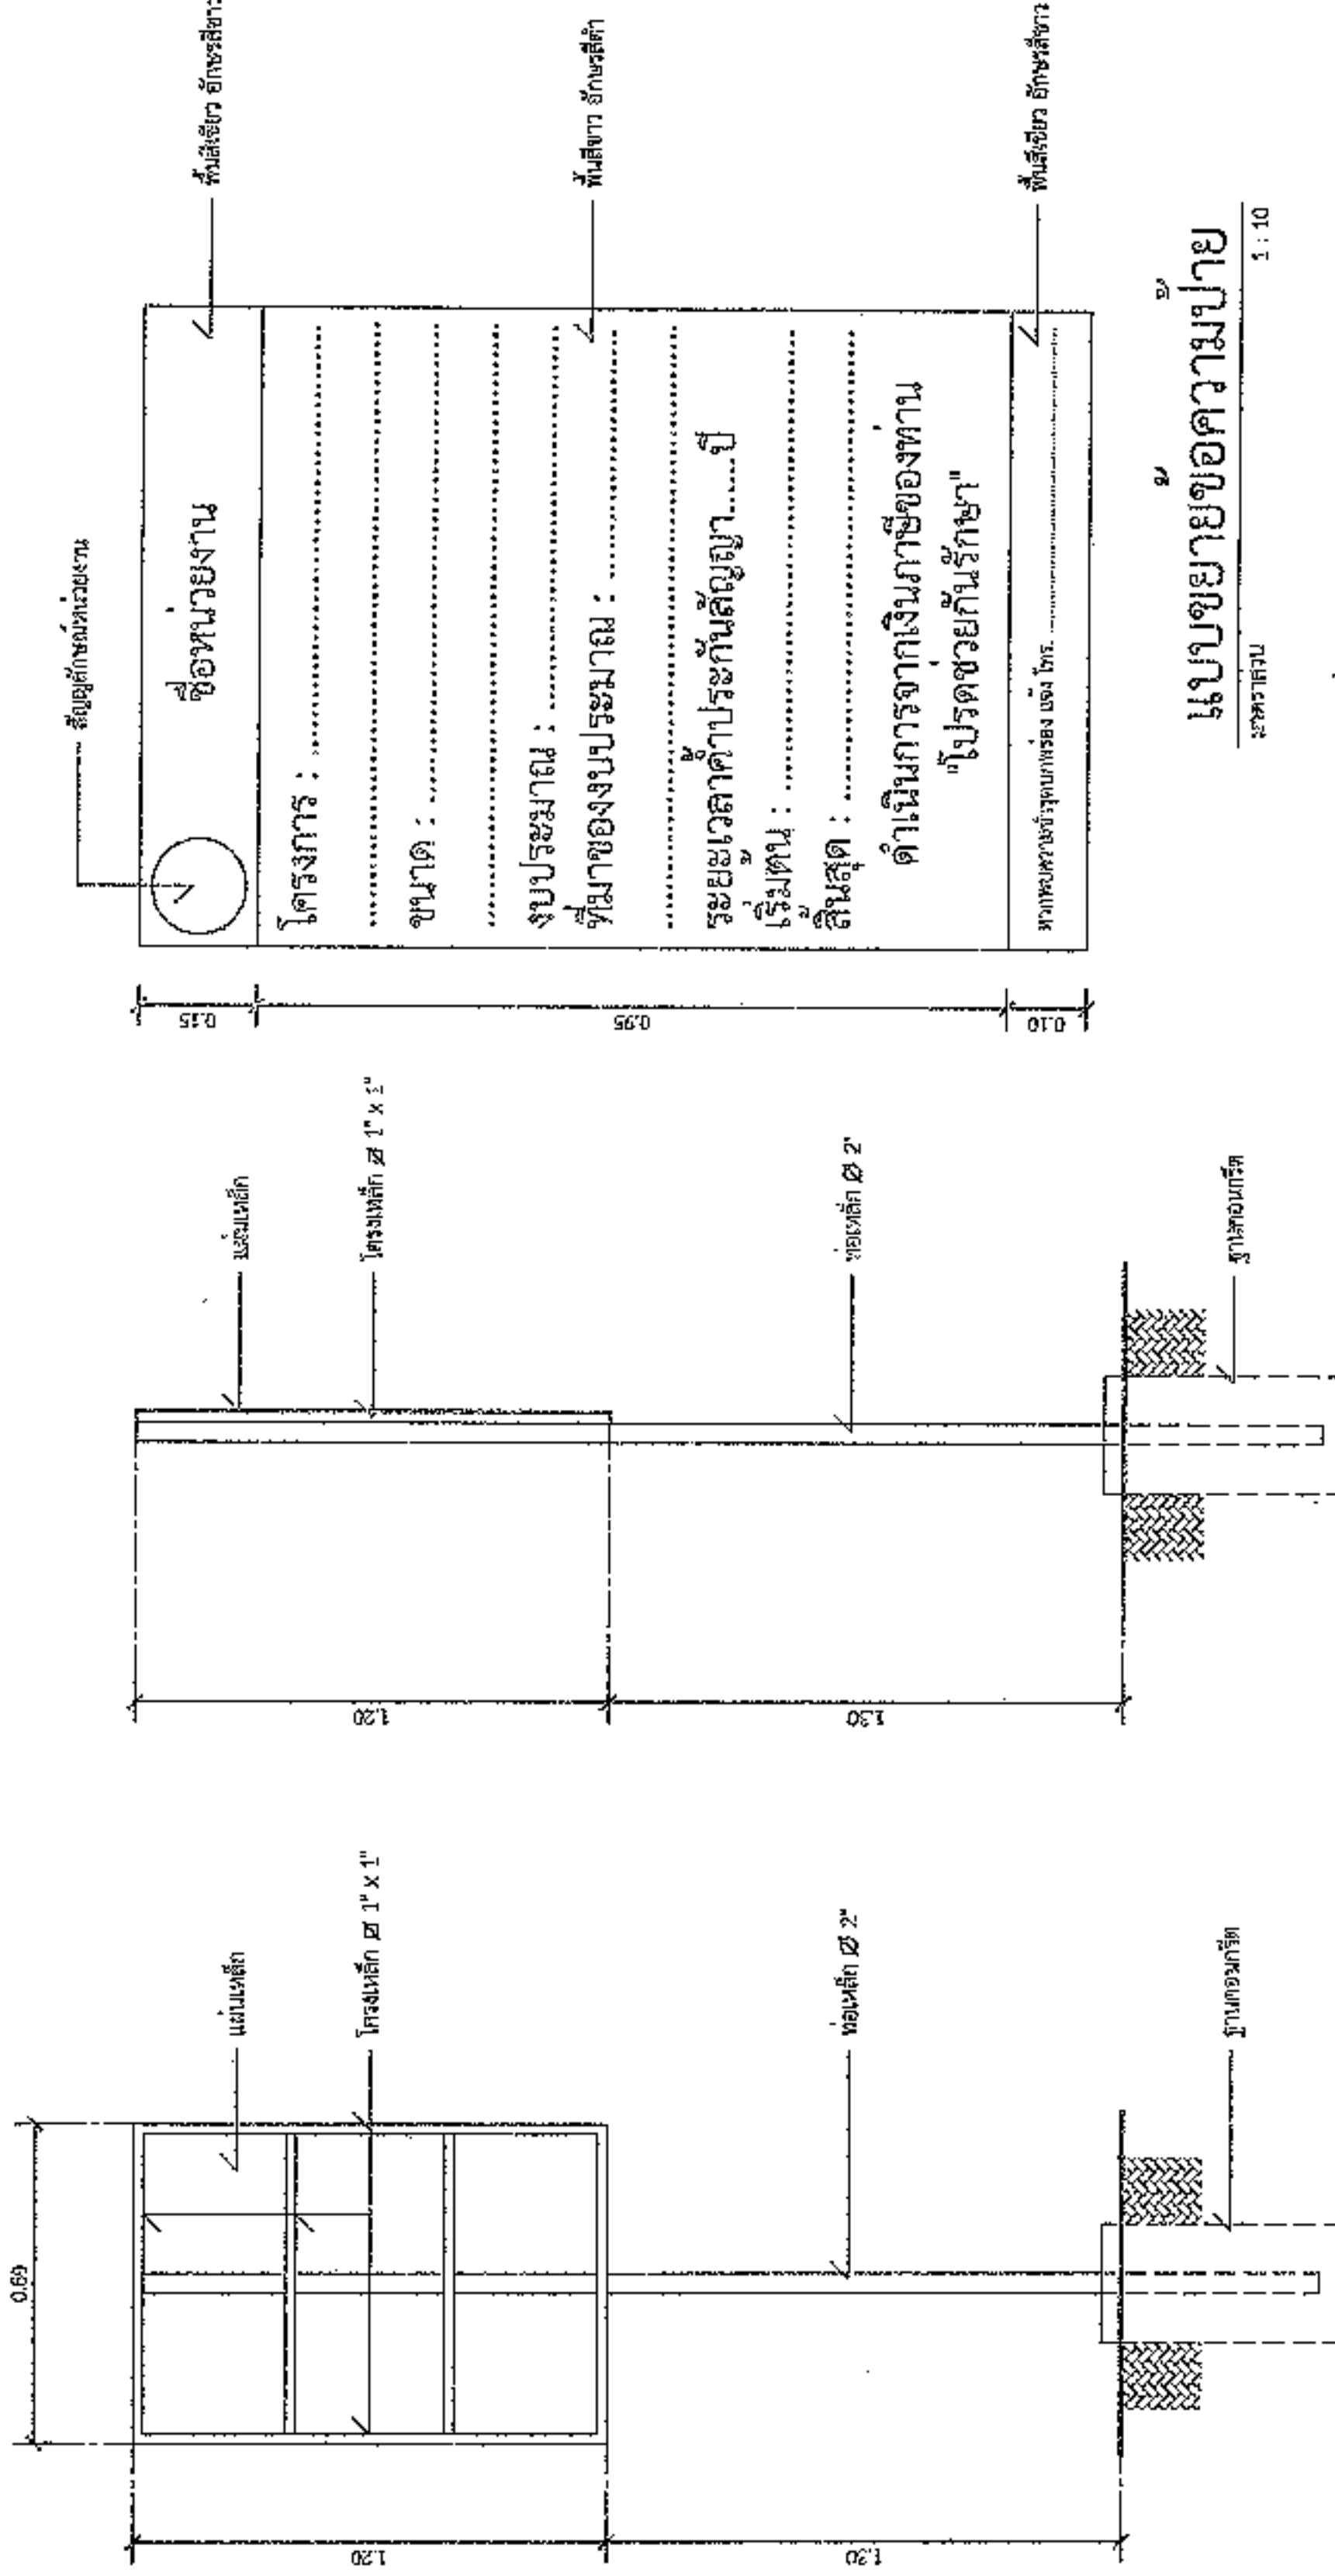


ชื่อหน่วยงาน

โครงการ :

ขนาด :

งบประมาณ :

ที่มาของงบประมาณ :

ระยะเวลาดำเนินการสัญญา.....ปี

เริ่มต้น :

สิ้นสุด :

ดำเนินการจากเงินภาษีของทาง

"โปรดช่วยกันรักษา"


แบบขยายข้อความ




รูปด้านข้าง


รูปด้านหลัง

