



ประกาศองค์การบริหารส่วนตำบลหนองแขวง
เรื่อง ประกาศกำหนดราคากลางโครงการก่อสร้างถมดินคันทางจากนายนายคำรณ กลขุนทด - ที่สาธารณะหลังวัด
โคกกระปือ หมู่ที่ ๔ บ้านโคกกระปือ ตำบลหนองแขวง อำเภอเทพารักษ์ จังหวัดนครราชสีมา

ด้วย องค์การบริหารส่วนตำบลหนองแขวง อำเภอเทพารักษ์ จังหวัดนครราชสีมา ได้จัดทำตาราง
แสดงวงเงินงบประมาณที่ได้รับจัดสรรและราคากลางในงานจ้างก่อสร้าง ประจำปีงบประมาณ ๒๕๖๘ โครงการก่อสร้าง
ถมดินคันทางจากนายนายคำรณ กลขุนทด - ที่สาธารณะหลังวัดโคกกระปือ หมู่ที่ ๔ บ้านโคกกระปือ ตำบลหนองแขวง
อำเภอเทพารักษ์ จังหวัดนครราชสีมา

ดังนั้น เพื่อเป็นการเปิดเผยข้อมูลรายละเอียดค่าใช้จ่ายเกี่ยวกับการจัดซื้อจัดจ้าง ราคากลางและการ
คำนวณราคากลาง ตามมาตรา ๑๐๓/๗ วรรคหนึ่ง และมาตรา ๑๐๓/๘ วรรคหนึ่ง แห่งพระราชบัญญัติประกอบ
รัฐธรรมนูญว่าด้วยการป้องกันและปราบปรามการทุจริต พ.ศ. ๒๕๕๒ แก้ไขเพิ่มเติม (ฉบับที่ ๒) พ.ศ. ๒๕๕๔
จึงประกาศกำหนดราคากลางโครงการก่อสร้างถมดินคันทางจากนายนายคำรณ กลขุนทด - ที่สาธารณะหลังวัดโคกกระปือ
หมู่ที่ ๔ บ้านโคกกระปือ ตำบลหนองแขวง อำเภอเทพารักษ์ จังหวัดนครราชสีมา ประจำปีงบประมาณ ๒๕๖๘

จึงประกาศให้ทราบโดยทั่วกัน

ประกาศ ณ วันที่ ๒๑ เดือน พฤษภาคม พ.ศ. ๒๕๖๘

(นางเพียร แซ่ลือ)

นายกองค์การบริหารส่วนตำบลหนองแขวง



ตารางแสดงวงเงินงบประมาณที่ได้รับจัดสรรและราคากลางในงานจ้างก่อสร้าง

๑. ชื่อโครงการ โครงการก่อสร้างถมดินคันทางจากถนนสายการค้า - ที่สาธารณะหลังวัดโคกกระบือ หมู่ที่ ๔ บ้านโคกกระบือ ตำบลหนองแขว อำเภเทพารักษ์ จังหวัดนครราชสีมา

หน่วยงานเจ้าของโครงการ องค์การบริหารส่วนตำบลหนองแขว อำเภเทพารักษ์ จังหวัดนครราชสีมา

๒. วงเงินงบประมาณที่ได้รับจัดสรร ๑๔๘,๗๐๐ บาท

๓. ลักษณะงาน

โดยสังเขป โครงการก่อสร้างถมดินคันทางจากถนนสายการค้า - ที่สาธารณะหลังวัดโคกกระบือ หมู่ที่ ๔ บ้านโคกกระบือ ตำบลหนองแขว อำเภเทพารักษ์ จังหวัดนครราชสีมา

รายละเอียดดังนี้ ๑. ถมดินคันทาง กว้าง ๔.๐๐ เมตร ยาว ๑๒๕ เมตร หนา ๑.๐๐ เมตร (SIDE SLOPE = ๑:๑) วางท่อ ค.ส.ล. ๑ จุด ๒. ขุดรื้อคันทางแล้วบดทับ กว้าง ๔.๐๐ เมตร ยาว ๘๐ เมตร ๓. ถมดินคันทาง กว้าง ๔.๐๐ เมตร ยาว ๑๒ เมตร หนา ๑.๐๐ เมตร (รายละเอียดตามแบบที่ อบต.กำหนดเลขที่ ๔๐/๒๕๖๘) พร้อมป้ายโครงการ จำนวน ๑ ป้าย

๔. ราคากลางคำนวณ ณ วันที่ ๗ พฤษภาคม ๒๕๖๘ เป็นเงิน ๑๔๘,๐๐๐ บาท

๕. บัญชีประมาณการราคากลาง

๕.๑ แบบสรุปราคากลางงานก่อสร้างทาง สะพาน และท่อลอดเหลี่ยม

๕.๒ แบบแปลนงานก่อสร้าง

๕.๓ รายละเอียดประมาณราคาก่อสร้าง

๖. รายชื่อคณะกรรมการกำหนดราคากลาง

๖.๑ นายปภาวิน เติตขุนทด ตำแหน่ง นายช่างโยธาชำนาญงาน

๖.๒ นายวิทยา ศิริบุรณ ตำแหน่ง หัวหน้าฝ่ายการเงินและบัญชี

๖.๓ นางสาวดุษฎิ ลิ้มปัสวัสดิ์ ตำแหน่ง เจ้าพนักงานธุรการปฏิบัติงาน

ประธานกรรมการ

กรรมการ

กรรมการ/เลขานุการ

๐๕

ประมาณราคาค่าก่อสร้างเป็นราคากลาง






แบบเลขที่

๔๐/๒๕๖๘ จำนวน ๕ แผ่น

ประมาณการเมื่อ

วันที่ ๑๗ พฤษภาคม ๒๕๖๘

ลำดับที่	รายการ	รวมค่างาน ต้นทุน (บาท)	Factor F	รวมค่าก่อสร้าง (บาท)	หมายเหตุ
๑.	หมวด งานทาง พร้อมป้ายโครงการ จำนวน ๑ ป้าย	๑๐๘,๔๙๐.๕๘	๑.๓๖๔๒	๑๔๘,๐๐๒.๘๕	Factor F -ดอกเบี้ยเงินกู้ ๗ % -ภาษี ๗ % -เงินจ่ายล่วงหน้า ๐ % -เงินประกันผลงานหัก ๐ %
รวมราคาก่อสร้างเป็นเงิน				๑๔๘,๐๐๒.๘๕	
สรุป	คิดเป็นเงินงบประมาณ			๑๔๘,๐๐๐.๐๐	
(ตัวอักษร) (-หนึ่งแสนสี่หมื่นแปดพันบาทถ้วน-)					

คณะกรรมการกำหนดราคากลาง ตามคำสั่ง เลขที่ ๑๘๘/๒๕๖๘ ลงวันที่ ๒๘ เมษายน พ.ศ. ๒๕๖๘
ได้ตรวจสอบแล้วเห็นชอบให้ประมาณราคานี้เป็นราคากลาง

(ลงชื่อ).....ประธานกรรมการ
(นายปภาวิน เติตขุนทด)
นายช่างโยธาชำนาญงาน

(ลงชื่อ).....กรรมการ
(นายวิทยา ศิริบุรณ)
หัวหน้าฝ่ายการเงินและบัญชี

(ลงชื่อ).....กรรมการ
(นางสาวดุขฎิ ลิ้มปัสวดี)
เจ้าพนักงานธุรการปฏิบัติงาน

โครงการ	ก่อสร้างงานถมดินคันทาง	หน่วยงานรับผิดชอบโครงการ	องค์การบริหารส่วนตำบลหนองแวง
ขนาดโครงการ	ขนาดกว้าง 4.00 ม. ระยะทางประมาณ 125 ม. ดินถมสูงเฉลี่ย 1.00 ม. (SIDE SLOPE = 1 : 1)		
	งานวางท่อลอด จำนวน 1 จุด ขนาดและระยะตามรายการก่อสร้าง		

[illegible]

รวม	134	156.11
คิดเป็นเงินงบประมาณ	134	100.00
	98	340.50
		1.3642

ค่า FACTOR F งานก่อสร้างทาง

ตำแหน่ง นายช่างโยธาชำนาญงาน

(นายปภาวิน เจริญบุตร)

นายช่างโยธาชำนาญงาน

ส่งชื่อ กรรมการกำหนดราคากลาง

(นางสาวสุษณี สิมปัสสดี)

เจ้าพนักงานธุรการ

โครงการ	ก่อสร้างงานถมดินคันทาง	หน่วยงานรับผิดชอบโครงการ	องค์การบริหารส่วนตำบลหนองแขวง
ขนาดโครงการ	ขนาดกว้าง 4.00 ม. ระยะทางประมาณ 80 ม. ดินถมสูงเฉลี่ย 0.00 ม. (SIDE SLOPE = NO SLOPE).		

528	5,579.03
-----	----------

คิดเป็นเงินงบประมาณ	5,500.00
---------------------	----------

ยอดรวมค่าจ้างงานต้นทุนงานก่อสร้างทาง

ค่า FACTOR F งานก่อสร้างทาง


ตำแหน่ง นายช่างโยธาชำนาญงาน

ลงชื่อ ประธานกรรมการกำหนดราคากลาง

(นายปภาวิน เติตขุนทด)

นายช่างโยธาชำนาญงาน

ลงชื่อ กรรมการกำหนดชื่อยากลาง

(นายวิชา สิริบุรณ)

หัวข้อฝ่ายการเงินและบัญชี

ลงชื่อ กรรมการกำหนดราคาพลังงาน

(นางสาวอุษณีย์ ลิ้มปัสวาศดิ์)

เจ้าพนักงานธุรการ

โครงการ	ก่อสร้างงานถมดินคันทาง	หน่วยงานรับผิดชอบโครงการ	องค์การบริหารส่วนตำบลหนองแขวง
ขนาดโครงการ	ขนาดหน้ากว้าง 4.00 ม. ระยะห่างประมาณ 12 ม. ดินถมสูงเฉลี่ย 1.00 ม. (SIDE SLOPE = NO SLOPE)		

[illegible]

8721	8,267.71
------	----------

คิดเป็นเงินงบประมาณ	8,200.00
---------------------	----------

ยอดรวมค่าจ้างคืนทุนงานก่อสร้างทาง

ค่า FACTOR F งานก่อสร้างทาง

ประมาณราคาเมื่อ 22 เมษายน 2568 ผู้ประมาณราคา นายเปรมวสิน เทิดชนนท

ตำแหน่ง นายช่างโยธาชำนาญงาน

ลงชื่อ ประธานกรรมการกำหนดราคากลาง

(นายปภาวิน เจริตชุนทด)

นายช่างโยธาชำนาญงาน

ตั้งชื่อ กรรมการกำหนดราคากลาง


(นายวิทยา ตีริบุญ)

หัวหน้าฝ่ายการเงินและบัญชี

ลงชื่อ กรรมการกำหนดราคากลาง

(นางสาวตฤณีย์ ลิ้มปัญญ์สิทธิ์)

เจ้าพนักงานธุรการ

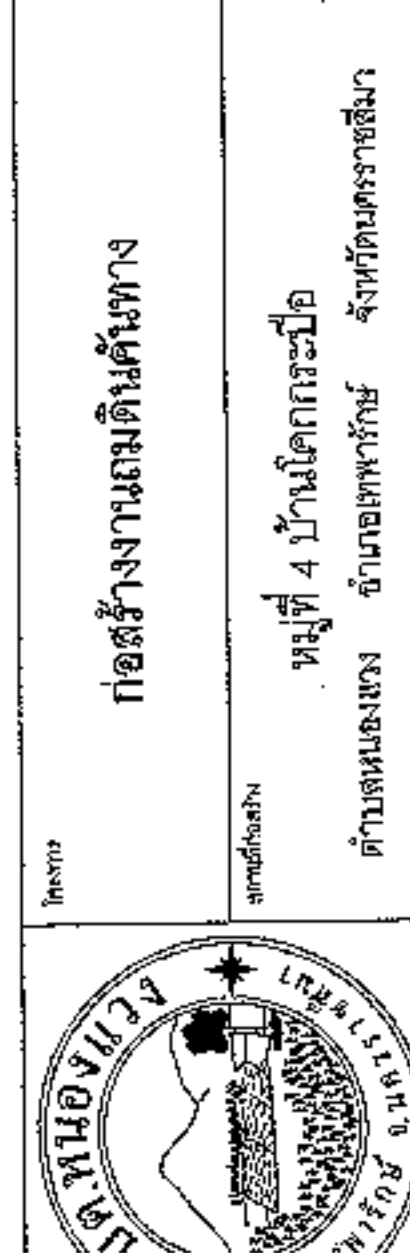




แบบมาตรฐานเลขที่
ทอ.น.ม. 01-101













วิธีดูแลและวิธีการดำเนินงานจะต้องเป็นไปตามมาตรฐานทางหลวงท้องถิ่น ร.ศ. 2550 เฉพาะในส่วนที่เกี่ยวข้องของเท่านั้น

การกำหนดวัตถุประสงค์

1. คุณสมบัติของวัสดุ นอกเหนือจากที่จะมีคุณสมบัติทางกลศาสตร์ทางให้เป็นไปตามมาตรฐานของกรม

- มล.201-2550
 - มล.301-2550
 - มล.302-2550
 - มล.303-2550
 - มล.304-2550
- (เฉพาะในสำเนาที่เกี่ยวกับทางน้ำ)

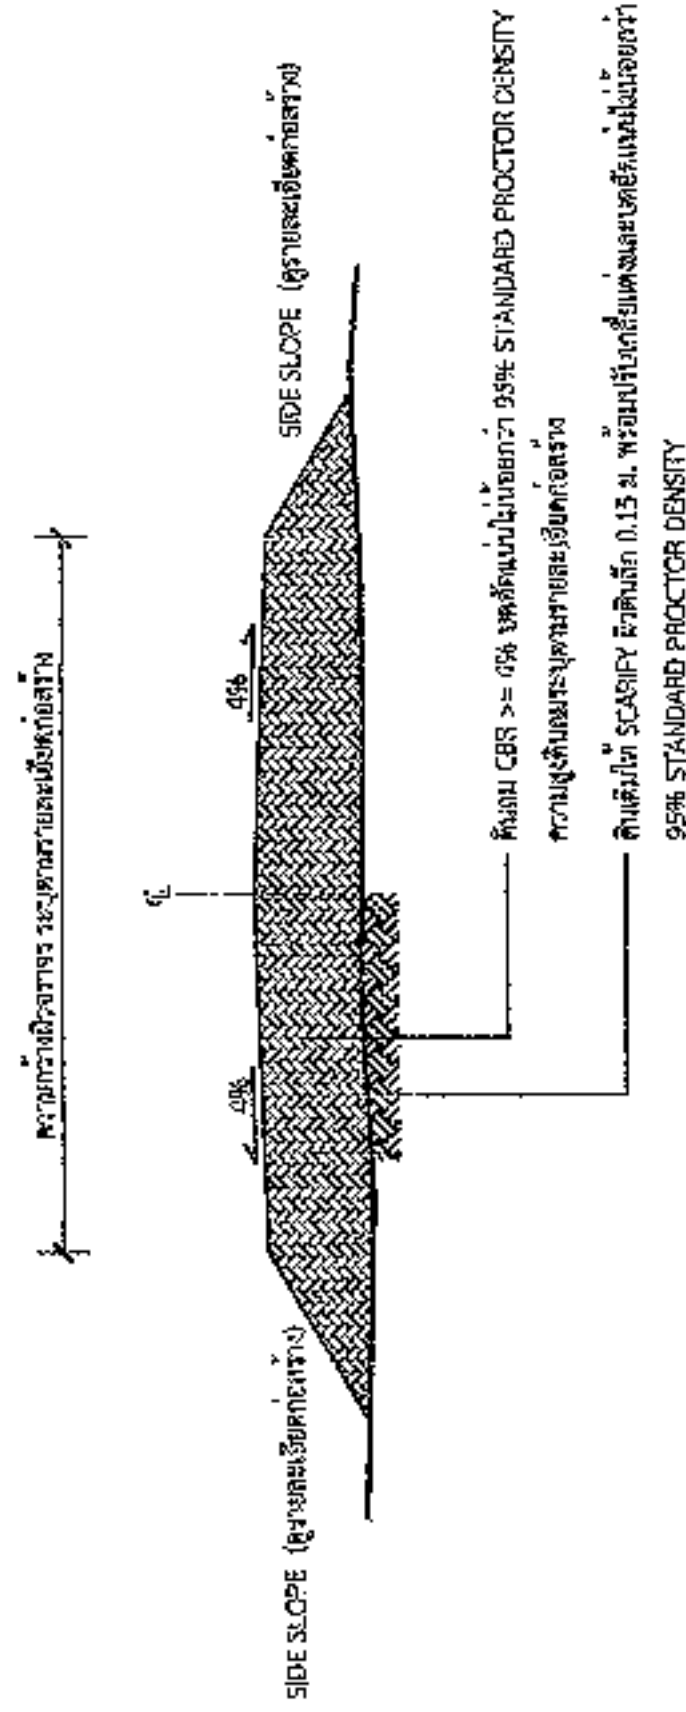

รูปตัดตามขวางงานถมดินคันทาง



องค์การปกครองส่วนท้องถิ่น

จังหวัดนครราชสีมา

แบบมาตรฐานเลขที่

รณ.ม. 02-101

เลข :

มาตรฐานการวางท่อระบายน้ำ ค.ส.ล. ชนิดกลม

ผู้จัดทำ






แผ่นที่ :


จำนวน :

3


1

รายการประกอบแบบ


- ชุดแบบสำเร็จรูปท่อระบายน้ำ 1:3:5 (ค.ล.) ขนาด 128 มม. โดยรวม

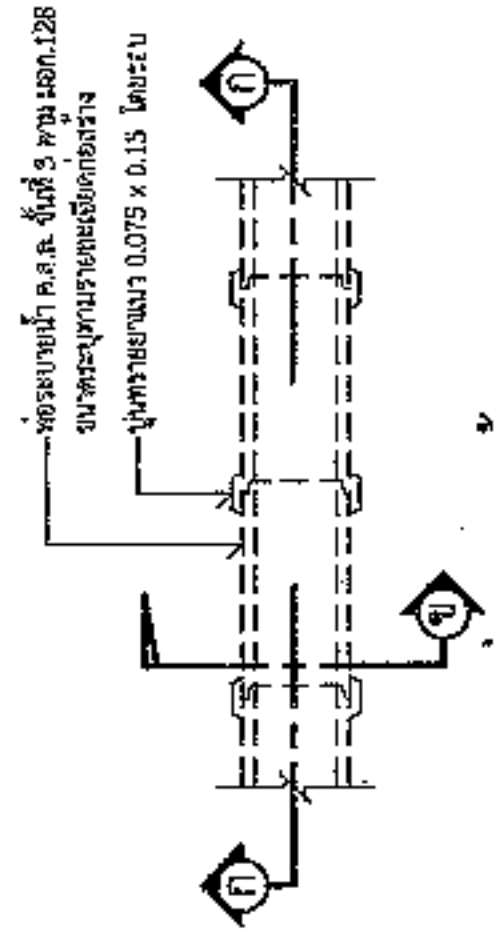


แปลนการวางท่อระบายน้ำ ค.ส.ล. ชนิดกลม

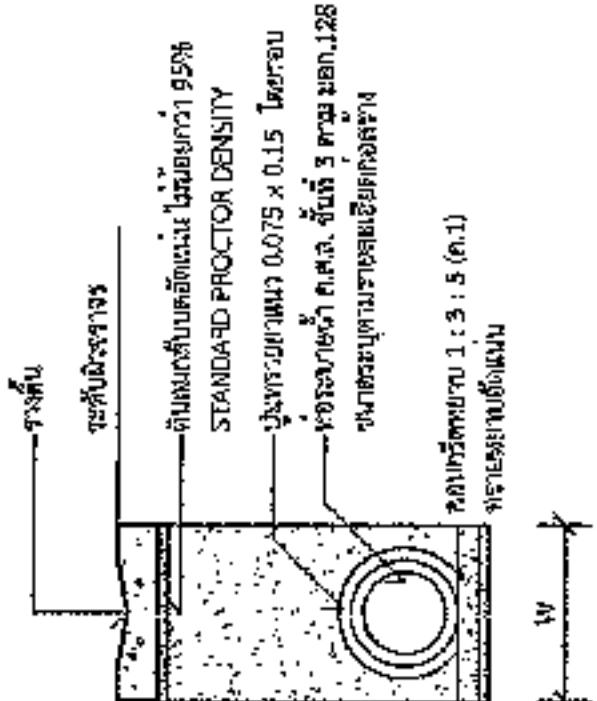

กรณีวางท่อลงเป็นรางดิน

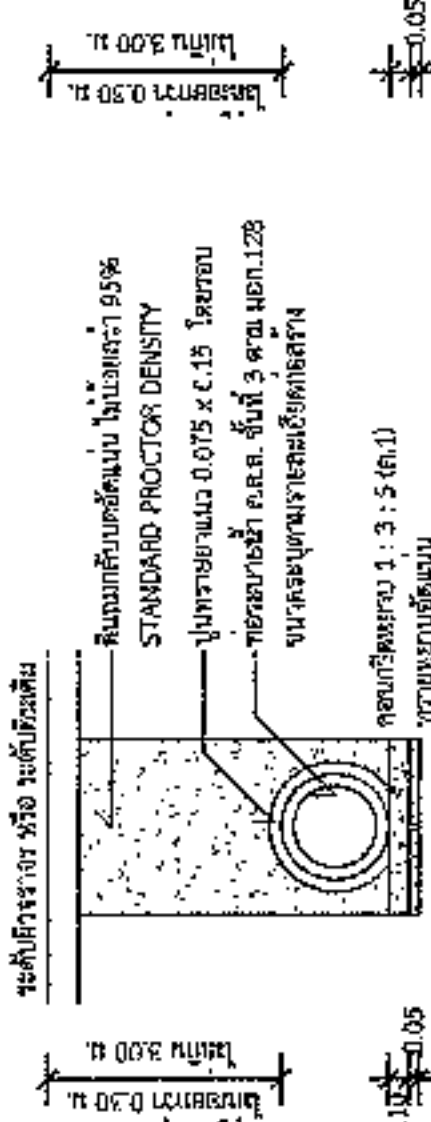

กรณีวางท่อลงทั่วไป

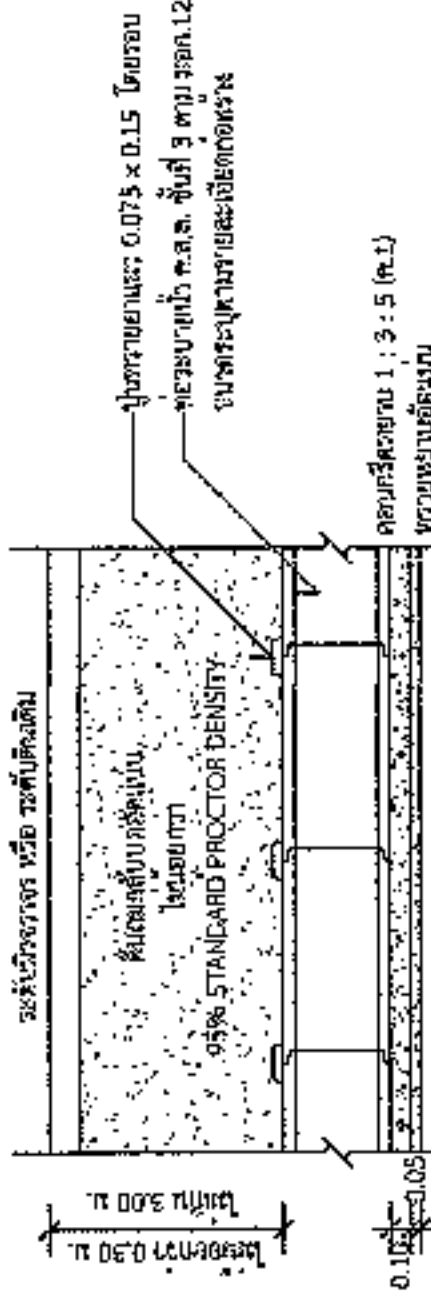

รูปตัด ก-ก

รูปตัด ข-ข

ขนาดท่อ (ม.)	W (ม.)	ขนาดท่อ (ม.)	W (ม.)
0.30	0.75	0.80	1.28
0.40	0.81	1.00	1.57
0.50	0.93	1.20	1.80
0.60	1.04	1.50	2.15

*ชุดแบบสำเร็จรูปท่อระบายน้ำ 1:3:5 (ค.ล.) ขนาด 128 มม. โดยรวม

โครงการก่อสร้างของ.....

๓๖๖















องค์การบริหารส่วนท้องถิ่น
จังหวัดนครราชสีมา

แบบมาตรฐานเลขที่
ทอ.ฉ.ล. 03-101

แบบ :

มาตรฐานเปิดโครงการก่อสร้าง

ขนาดหน้า
หน้ากว้าง

หน้ากว้าง

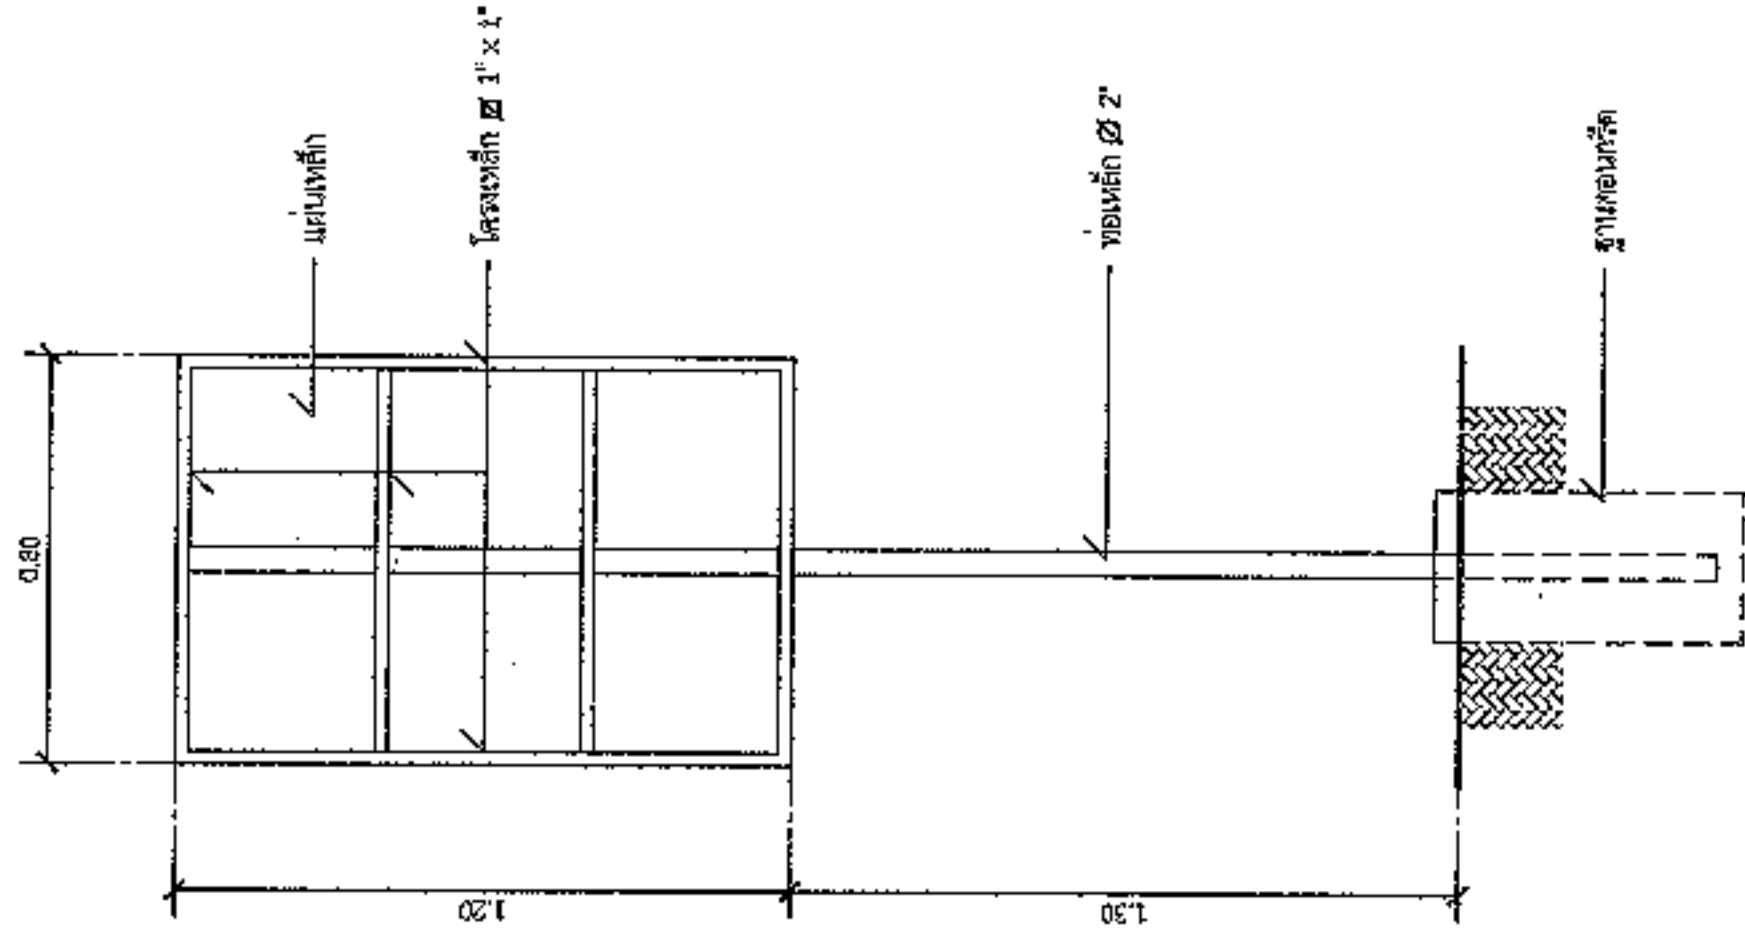


รูปด้านหลัง

มาตราส่วน 1 : 20

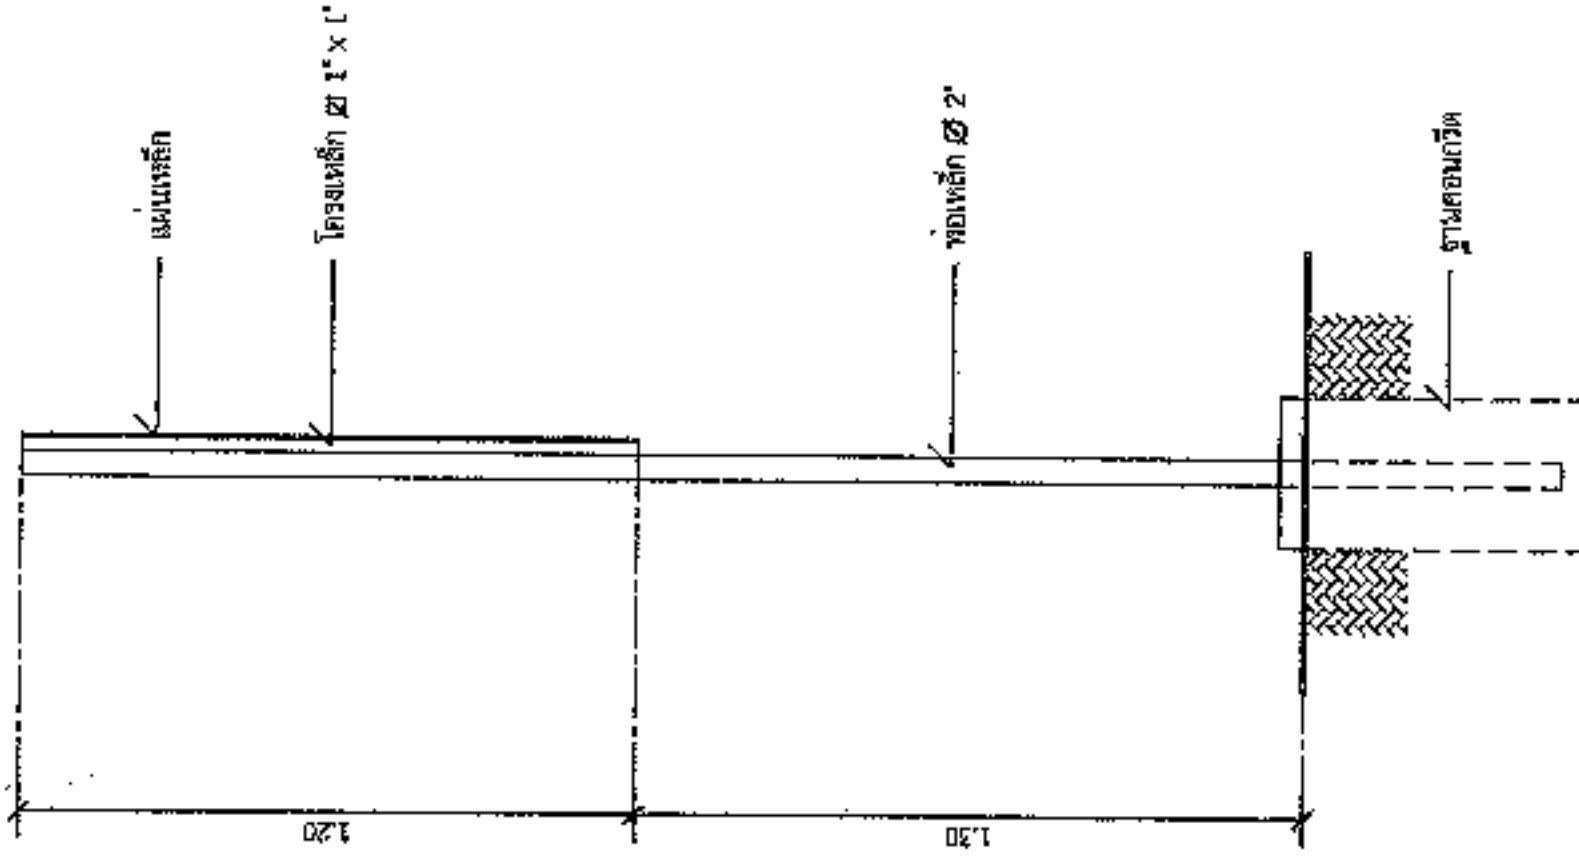

รูปด้านขวา

มาตราส่วน 1 : 20

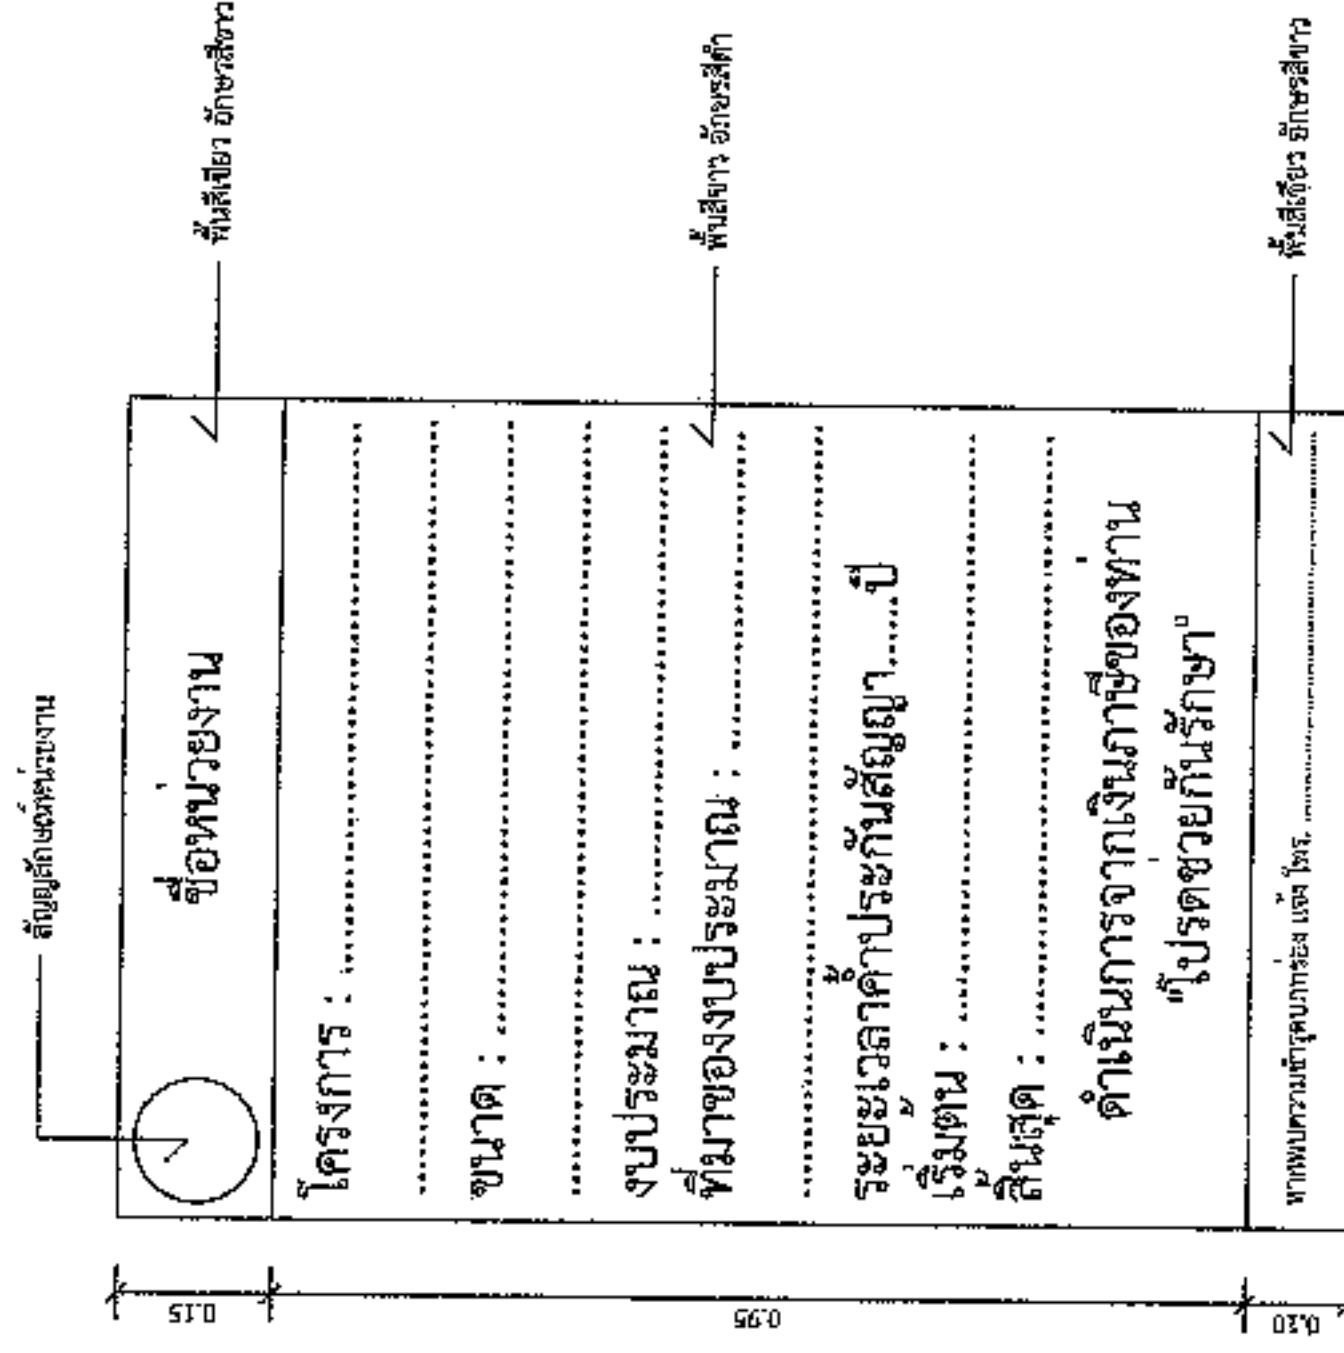

แบบขยายขอความปาย

มาตราส่วน 1 : 10

รายการประกอบแบบ

