



ประกาศองค์การบริหารส่วนตำบลหนองแวง
เรื่อง ประกาศกำหนดราคากลางโครงการก่อสร้างงานถมดินคันทาง หมู่ที่ ๖
จากลาดยางไธนาโยลี เลิงขุนทด - ไธนาโยลี เกณขุนทด
ตำบลหนองแวง อำเภอนายูง จังหวัดนครราชสีมา

ด้วย องค์การบริหารส่วนตำบลหนองแวง อำเภอนายูง จังหวัดนครราชสีมา ได้จัดทำตารางแสดงวงเงินงบประมาณที่ได้รับจัดสรรและราคากลางในงานก่อสร้าง ประจำปีงบประมาณ ๒๕๖๘ โครงการก่อสร้างงานถมดินคันทาง หมู่ที่ ๖ จากลาดยางไธนาโยลี เลิงขุนทด - ไธนาโยลี เกณขุนทด ตำบลหนองแวง อำเภอนายูง จังหวัดนครราชสีมา เรียบร้อยแล้ว

เพื่อเป็นการเปิดเผยข้อมูลรายละเอียดราคากลางและการคำนวณราคากลาง ตามหนังสือกรมบัญชีกลาง ด่วนที่สุด ที่ กค ๐๔๐๕.๓/ว ๔๕๓ ลงวันที่ ๓ ตุลาคม ๒๕๖๑ แจ้งแนวทางประกาศรายละเอียดข้อมูลราคากลางและการคำนวณราคากลางเกี่ยวกับการจัดซื้อจัดจ้างของหน่วยงานของรัฐ เพื่อให้หน่วยงานของรัฐดำเนินการประกาศรายละเอียดข้อมูลราคากลางและการคำนวณราคากลางเกี่ยวกับการจัดซื้อจัดจ้างของหน่วยงานของรัฐเป็นไปแนวทางเดียวกัน และสอดคล้องกับแนวทางปฏิบัติตามพระราชบัญญัติการจัดซื้อจัดจ้างและการบริหารพัสดุภาครัฐ พ.ศ.๒๕๖๐ มาตรา ๖๓ ภายใต้บังคับมาตรา ๖๒ ให้หน่วยงานของรัฐประกาศรายละเอียดข้อมูลราคากลางและการคำนวณราคากลาง องค์การบริหารส่วนตำบลหนองแวง จึงประกาศกำหนดราคากลางโครงการก่อสร้างงานถมดินคันทาง หมู่ที่ ๖ จากลาดยางไธนาโยลี เลิงขุนทด - ไธนาโยลี เกณขุนทด ตำบลหนองแวง อำเภอนายูง จังหวัดนครราชสีมา ประจำปีงบประมาณ ๒๕๖๘

จึงประกาศให้ทราบโดยทั่วกัน

ประกาศ ณ วันที่ ๒๑ เดือน พฤษภาคม พ.ศ. ๒๕๖๘

(นางเพียร แซ่สี)

นายกองค์การบริหารส่วนตำบลหนองแวง



ตารางแสดงวงเงินงบประมาณที่ได้รับจัดสรรและราคากลางในงานจ้างก่อสร้าง

๑. ชื่อโครงการ โครงการก่อสร้างงานถมดินคันทาง หมู่ที่ ๖ บ้านโนนเต็ง จากลาดยางไธรมายสี เลิงขุนทด – ไธรมายวัน เกณขุนทด ตำบลหนองแวง อำเภอกุสุมาลย์ จังหวัดนครราชสีมา หน่วยงานเจ้าของโครงการ องค์การบริหารส่วนตำบลหนองแวง อำเภอกุสุมาลย์ จังหวัดนครราชสีมา ๒. วงเงินงบประมาณที่ได้รับจัดสรร ๔๖๖,๕๐๐.-บาท (-สี่แสนหกหมื่นหกพันเก้าร้อยบาทถ้วน-) ๓. ลักษณะงาน โดยสังเขป ๑. ถมดินคันทาง กว้าง ๕.๐๐ ม. ยาว ๗๐๐ ม. หน้า ๐.๓๐ ม. ๒. ถมดินคันทาง กว้าง ๕.๐๐ ม. ยาว ๓๐๐ ม. หน้า ๐.๕๐ ม. วางท่อ ค.ส.ล. ๓ จุดๆละ ๗ ท่อน พร้อมป้ายโครงการจำนวน ๑ ป้าย (ตามแบบที่องค์การบริหารส่วนตำบลหนองแวงกำหนดเลขที่ ๔๒/๒๕๖๘) ๔. ราคากลางคำนวณ ณ วันที่ ๗ พฤษภาคม ๒๕๖๘ เป็นเงิน ๔๖๖,๕๐๐.-บาท ๕. ปัญหาประมาณการราคากลาง ๕.๑ แบบสรุปราคากลางงานก่อสร้างทาง สะพาน และท่อลอดเหลี่ยม ๕.๒ แบบแปลนงานก่อสร้าง ๕.๓ รายละเอียดประมาณราคาก่อสร้าง ๖. รายชื่อคณะกรรมการกำหนดราคากลาง <table style="width: 100%; border: none;"> <tr> <td style="width: 33%;">๖.๑ นายปภาวิน เติตขุนทด</td> <td style="width: 33%;">ตำแหน่ง นายช่างโยธา</td> <td style="width: 33%;">ประธานกรรมการ</td> </tr> <tr> <td>๖.๒ นายวิทยา ศิริบุรณ์</td> <td>ตำแหน่ง หัวหน้าฝ่ายการเงินและบัญชี</td> <td>กรรมการ</td> </tr> <tr> <td>๖.๓ นางสาวภาวินา กั๊วะขุนทด</td> <td>ตำแหน่ง นักพัฒนาชุมชนชำนาญการ</td> <td>กรรมการ/เลขานุการ</td> </tr>

ประมาณราคาก่อสร้างเป็นราคากลาง

องค์การบริหารส่วนตำบลหนองแขวง อำเภอเทพารักษ์ จังหวัดนครราชสีมา

โครงการ โครงการก่อสร้างงานถมดินคันทาง หมู่ที่ ๖ บ้านโนนเต็ง จากลาดยางไธเนย์สิ เลิงขุนทด -
ไธเนย์สิวัน เกษขุนทด

รายละเอียดโครงการ ๑. ถมดินคันทาง กว้าง ๕.๐๐ ม. ยาว ๗๐๐ ม. หน้า ๐.๓๐ ม.

๒. ถมดินคันทาง กว้าง ๕.๐๐ ม. ยาว ๓๐๐ ม. หน้า ๐.๕๐ ม. วางท่อ ค.ส.ล. ๐.๖๐ ๓ จุดๆ ละ ๗ ท่อน
พร้อมป้ายโครงการ จำนวน ๑ ป้าย (ตามแบบที่องค์การบริหารส่วนตำบลหนองแขวงกำหนด
เลขที่ ๔๒/๒๕๖๘)สถานที่ตั้งโครงการ หมู่ที่ ๖ บ้านโนนเต็ง จากลาดยางไธเนย์สิ เลิงขุนทด - ไธเนย์สิวัน เกษขุนทด ตำบลหนองแขวง
อำเภอเทพารักษ์ จังหวัดนครราชสีมา

แบบเลขที่ ๔๒/๒๕๖๘

ลำดับที่	รายการ	รวมค่างานต้นทุน (บาท)	Factor F	รวมค่าก่อสร้าง (บาท)	หมายเหตุ
๑	หมวด งานทาง	๓๔๒,๒๖๔.๘๕	๑.๓๖๔๒	๔๖๖,๔๑๗.๗๑	Factor F -เงินจ่ายล่วงหน้า ๐% -ดอกเบี้ยเงินกู้ ๗% -เงินประกันผลงานหัก ๐% -ภาษี ๗%
รวมราคาก่อสร้างเป็นเงิน				๔๖๖,๔๑๗.๗๑	
สรุป	คิดเป็นเงินงบประมาณ			๔๖๖,๔๐๐.๐๐	
(ตัวอักษร) (-สี่แสนหกหมื่นหกพันเก้าร้อยบาทถ้วน-)					

คณะกรรมการกำหนดราคากลาง ตามคำสั่ง เลขที่ ๔๒/๒๕๖๘ ลงวันที่ ๒๔ เมษายน พ.ศ. ๒๕๖๘ ได้ตรวจสอบแล้ว
เห็นชอบให้ประมาณราคานี้เป็นราคากลาง

(ลงชื่อ).....ประธานกรรมการ

(นายปภาวิน เติชขุนทด)

นายช่างโยธา

(ลงชื่อ).....กรรมการ

(นายวิทยา ศิริบูรณ์)

หัวหน้าฝ่ายการเงินและบัญชี

(ลงชื่อ).....กรรมการ

(นางสาวภาวินา กวัชขุนทด)

นักพัฒนาชุมชนชำนาญการ

โครงการ	ก่อสร้างงานถมดินคันทาง	หน่วยงานรับผิดชอบโครงการ	องค์การบริหารส่วนตำบลหนองแวง
สถานที่ก่อสร้าง	ขาคะดางในรายสี เล็งชุมพล-โนนสาหรืบ เกษพูนทด ช่วงที่ 1 หมู่ที่ 6 บ้านโนนแดง ต.หนองแวง อ.เทพารักษ์ จ.นครราชสีมา		แบบเลขที่ /2568
ขนาดโครงการ	ขนาดกว้าง 5.00 ม. ระยะทางประมาณ 700 ม. ดินถมสูงเฉลี่ย 0.30 ม. (SIDE SLOPE = 1 : 1)		

[illegible]

5734	263,861.76
------	------------

คิดเป็นเงินงบประมาณ	263,800,00
---------------------	------------

ยอดรวมค่างานต้นทุนงานก่อสร้างทาง

198,418.68

ค่า FACTOR F งานก่อสร้างทาง

1.3642

ประมาณราคาเมื่อ 22 เมษายน 2568 ผู้ประมาณราคา นายชัชวาลย์ ผลิตขุ่นผล

ตำแหน่ง นายช่างโยธาชำนาญงาน

ลงชื่อ..... ประธานกรรมการกำหนดราคาตลาด

(นายปภาวิน เตืตชูนวล)

นายช่างโยธาชำนาญงาน

ส่งชื่อ กรรมการกำหนดตรวจกลาง

ลงชื่อ กรรมการกำหนดราคากลาง

(นายวิชา ศิริบุญ)

(นางสาวภาวิณา กั้วะขุนทด)

ตัวหน้าฝ่ายการเงินและบัญชี

นักพัฒนาชุมชนชำนาญการ

โครงการ	ก่อสร้างงานถมดินคันทาง	หน่วยงานรับผิดชอบโครงการ	องค์การบริหารส่วนตำบลหนองแวง
สถานที่ก่อสร้าง	จากตลาดยางไร่นาอติ - สิ่งปลูกสร้างร้านขายยา บ้านขุนทด - ช่วงที่ 2 หมู่ที่ 6 บ้านโนนแดง ต.หนองแวง อ.เทพารักษ์ จ.นครราชสีมา		แบบเลขที่ /2568
ขนาดโครงการ	ขนาดกว้าง 5.00 ม. ระยะทางประมาณ 300 ม. ดินถมสูงเฉลี่ย 0.50 ม. (SIDE SLOPE = 1 : 1)		
	งานวางท่อลอด จำนวน 3 จุด ขนาดและระยะตามรายการก่อสร้าง		

[illegible]

7781	203,055.95
------	------------

คิดเป็นเงินงบประมาณ	203,000.00
---------------------	------------

ยอดรวมค่าจ้างงานต้นทุนงานก่อสร้างทาง

148,846.17

ค่า FACTOR F งานก่อสร้างทาง

1.3642

ประมาณราคาเมื่อ 22 เมษายน 2568 ผู้ประมาณราคา นาย ~~ประจักษ์~~ เกิดชุมพล

ตำแหน่ง นายช่วงไธธาชำนาญงาน

ลงชื่อ ประธานกรรมการกำหนดราคาตลาด

(นายปภาวิน: เกิดขมวด)

นายช่างโยธาชำนาญงาน

ลงชื่อ..... กรรมการกำหนดราคากลาง

(นายวิทยา ศิริบุรณ)


หัวหน้าฝ่ายการเงินและบัญชี

ลงชื่อ กรรมการกำหนดราคากลาง

(นางสาวภาวิณา ก้วะขุนทด)

นักพัฒนาชุมชนชำนาญการ

องค์การบริหารส่วนตำบลหนองแวงกรมส่งเสริมการปกครองท้องถิ่น กระทรวงมหาดไทย
โครงการก่อสร้างงานถนนดินคันทาง บ้านโนนแดง หมู่ที่ 6 ตำบลหนองแวง อำเภอเพ็ญ จังหวัดนครราชสีมา

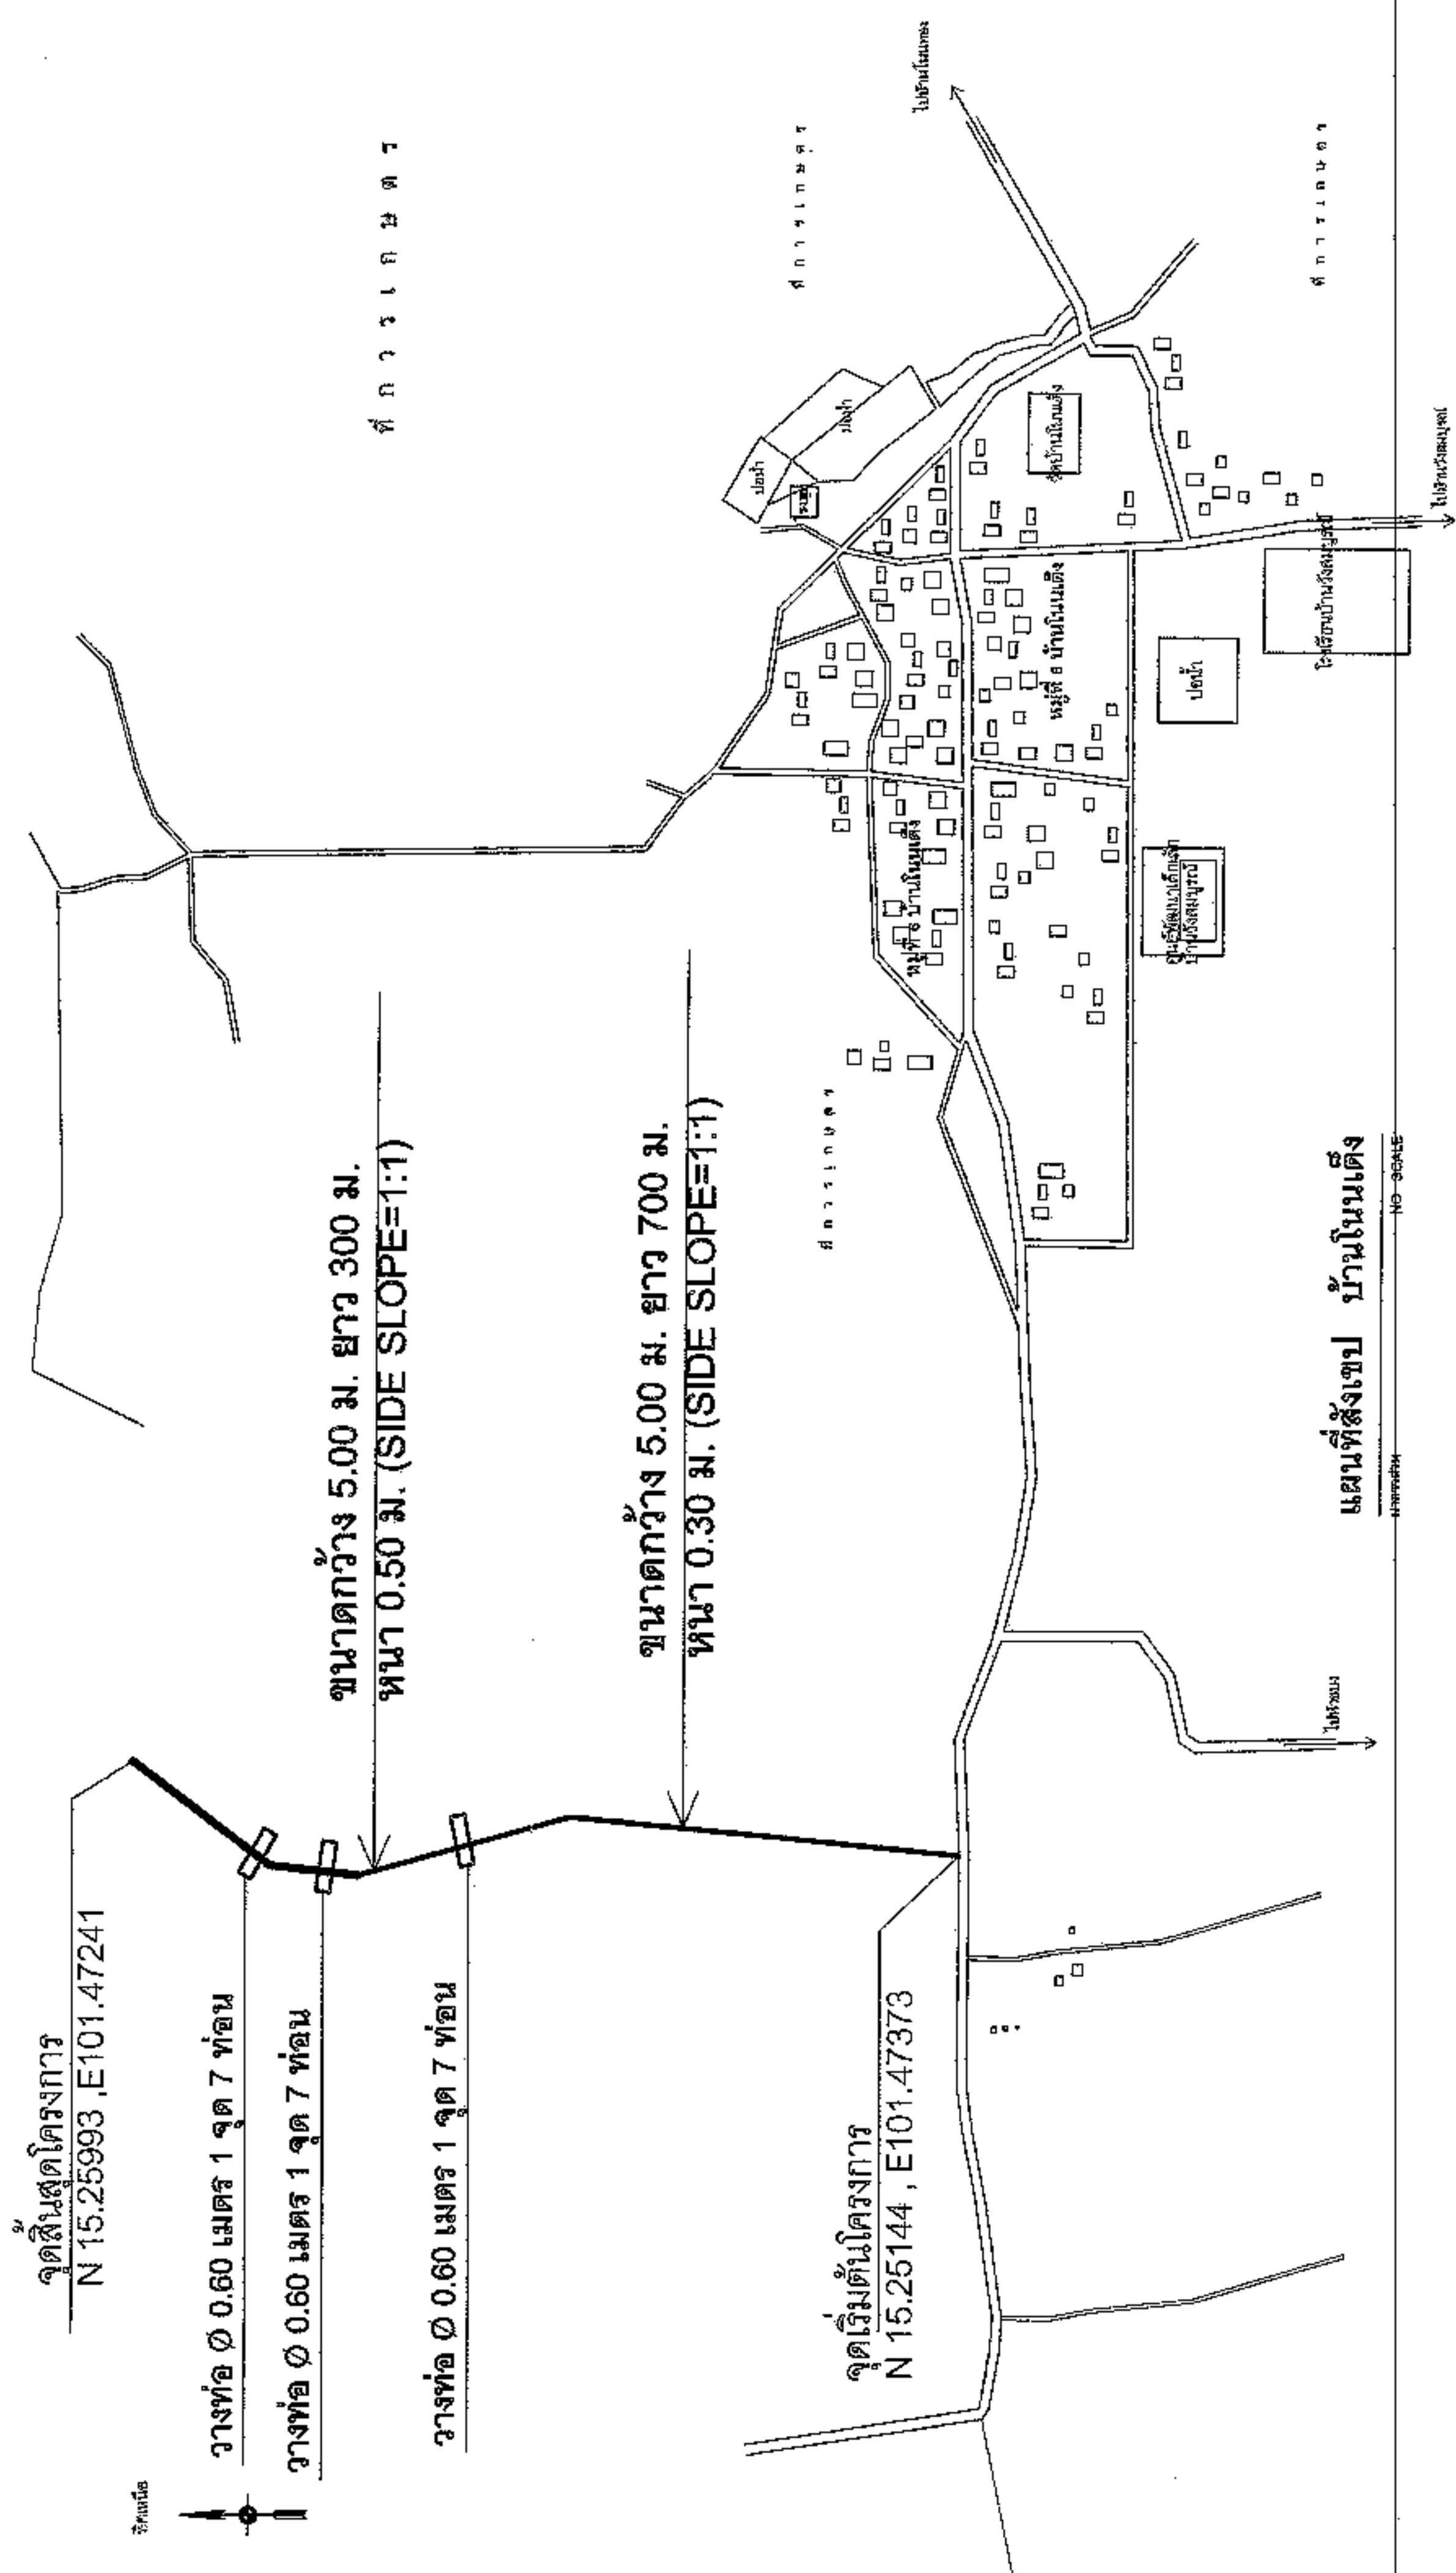

	โครงการ	ก่อสร้างงานถนนดินคันทาง	ผู้รับ	นางสุกัญญาภรณ์ ศรีบุญธรรม รองปลัดอำเภอ สาขากฎหมาย ปลัด อบต.หนองแวง	แผนที่สังเขป	แผนที่สังเขป	หน้า
	สถานที่ตั้ง	หมู่ที่ 6 บ้านโนนแดง ตำบลหนองแวง อำเภอเพ็ญ จังหวัดนครราชสีมา	ผู้จัดทำ	นางสุกัญญาภรณ์ ศรีบุญธรรม รองปลัดอำเภอ สาขากฎหมาย ปลัด อบต.หนองแวง	หน้า	หน้า	หน้า



องค์การปกครองส่วนท้องถิ่น
จังหวัดนครราชสีมา




















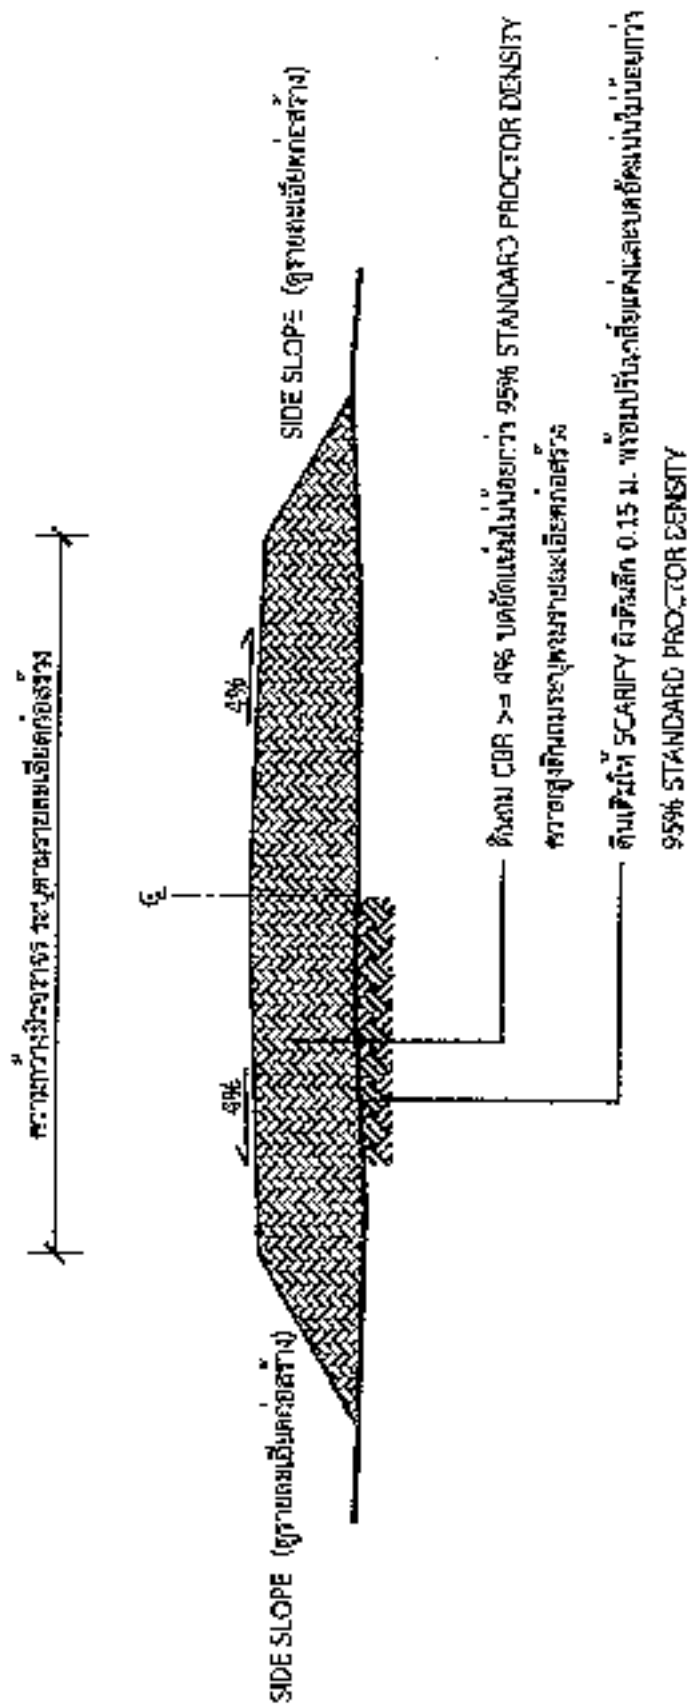

รูปตัดตามขวางงานถมดินคันทาง

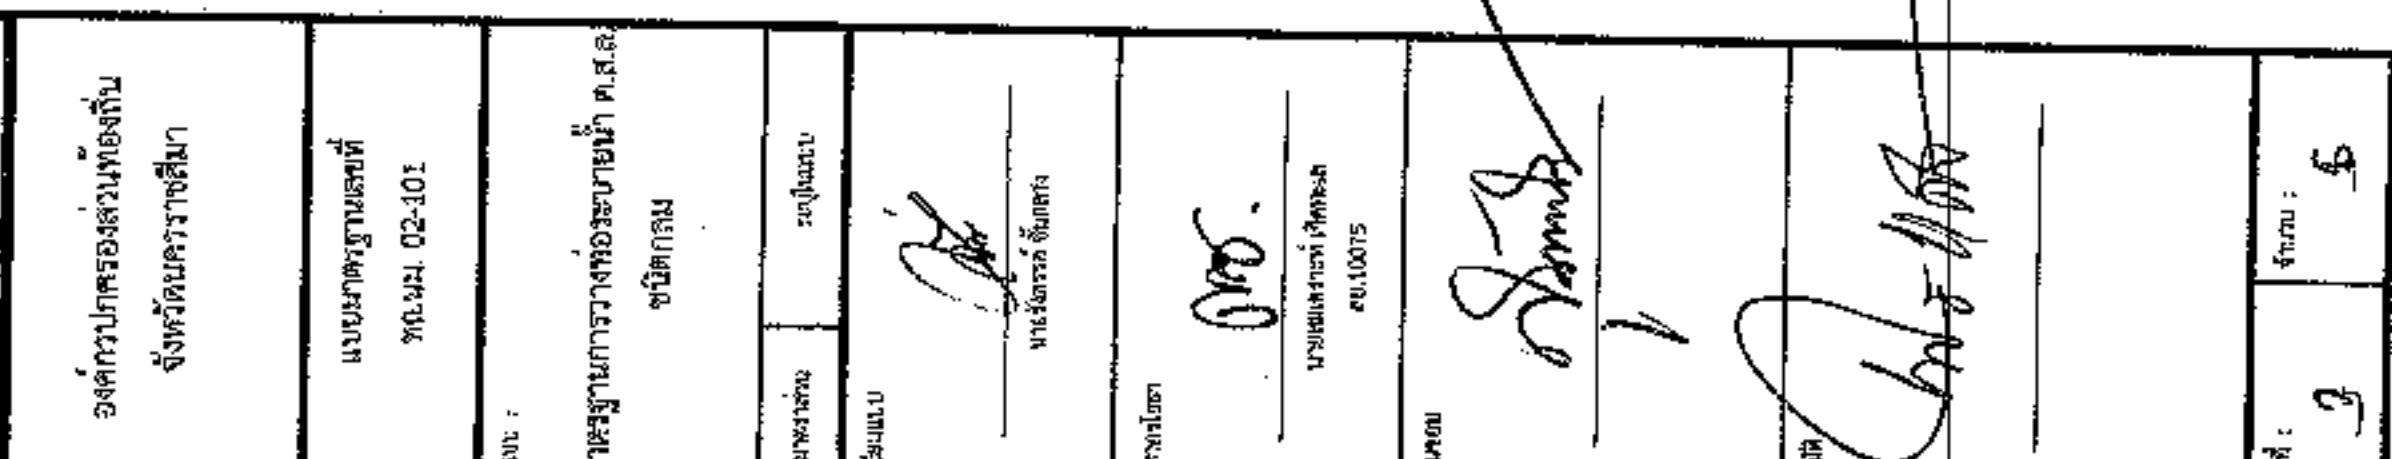

๑. คุณสมบัติของวัสดุ มอกรเห็นจากที่ระบุในแบบและวิธีการก่อสร้างของพื้นที่นี้ไปตามมาตรฐานงานประปาของท้องถิ่น


วิธีระบายน้ำ อ.ล.บ. ขึ้นที่ 3 ต.พ. มอ.ก.128
แบบคสล.ตามรายละเอียดข้างล่าง

ผู้ทลายขนาด 0.075×0.15 โดยรอบ






โครงการก่อสร้างของ.....

โครงการ.....
 ปริมาณงาน.....
 งบประมาณ.....บาท
 วันเริ่มสัญญา.....วันสิ้นสุดสัญญา.....
 ผู้รับจ้าง.....โทร.....
 ผู้ควบคุมงาน.....โทร.....
 ผู้ควบคุมงาน.....โทร.....

ขอภัยในความไม่สะดวก

แบบขยายขอความปาย

มาตรา 110 1 : 10

รายละเอียดประกอบแบบ

- วัสดุไปมาตามความเหมาะสมและต้องคงทนตลอดระยะเวลาก่อสร้าง
 - ค่าจ้างใช้ช่างหรือความเหมาะสมตามเงื่อนไขที่ได้เจตนา
 - ค่าเพิ่มการติดตั้งอุปกรณ์การฯ และระบบอื่น ๆ
- ที่มีกำหนดไว้ในแบบ ให้ผู้ควบคุมงานเป็นผู้กำหนด



องค์การบริหารส่วนท้องถิ่น
จังหวัดนครราชสีมา

แบบมาตรฐานเลขที่
ทอ.นส. 03-102

แบบ :

มาตรฐานรายละเอียดส่วนท้องถิ่น

ส่วนที่ 1

ส่วนที่ 2

