



ประกาศองค์การบริหารส่วนตำบลหนองแวง


เรื่อง ประกาศกำหนดราคากลางโครงการก่อสร้างถนนหินคลุก จากนายนายจตุพล - นายนายชยุต ศรีรักษ์ หมู่ที่ ๓
บ้านโนนแห่น ตำบลหนองแวง อำเภอกงหรา จังหวัดนครราชสีมา

ด้วย องค์การบริหารส่วนตำบลหนองแวง อำเภอกงหรา จังหวัดนครราชสีมา ได้จัดทำตาราง
แสดงวงเงินงบประมาณที่ได้รับจัดสรรและราคากลางในงานจ้างก่อสร้าง ประจำปีงบประมาณ ๒๕๖๘ โครงการก่อสร้าง
ถนนหินคลุก จากนายนายจตุพล - นายนายชยุต ศรีรักษ์ หมู่ที่ ๓ บ้านโนนแห่น ตำบลหนองแวง อำเภอกงหรา จังหวัด
นครราชสีมา

ดังนั้น เพื่อเป็นการเปิดเผยข้อมูลรายละเอียดค่าใช้จ่ายเกี่ยวกับการจัดซื้อจัดจ้าง ราคากลางและการ
คำนวณราคากลาง ตามมาตรา ๑๐๓/๗ วรรคหนึ่ง และมาตรา ๑๐๓/๘ วรรคหนึ่ง แห่งพระราชบัญญัติประกอบ
รัฐธรรมนูญว่าด้วยการป้องกันและปราบปรามการทุจริต พ.ศ. ๒๕๕๒ แก้ไขเพิ่มเติม (ฉบับที่ ๒) พ.ศ. ๒๕๕๔
จึงประกาศกำหนดราคากลางโครงการก่อสร้างถนนหินคลุก จากนายนายจตุพล - นายนายชยุต ศรีรักษ์ หมู่ที่ ๓ บ้านโนน
แห่น ตำบลหนองแวง อำเภอกงหรา จังหวัดนครราชสีมา ประจำปีงบประมาณ ๒๕๖๘

จึงประกาศให้ทราบโดยทั่วกัน

ประกาศ ณ วันที่ ๒๑ เดือน พฤษภาคม พ.ศ. ๒๕๖๘

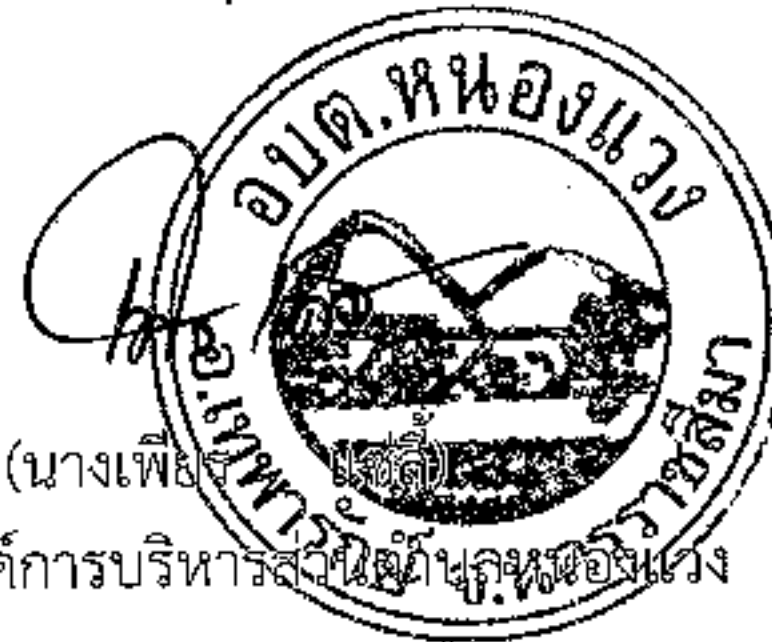

(นางเพ็ญใจ นาคะ)

นายกองค์การบริหารส่วนตำบลหนองแวง

ตารางแสดงวงเงินงบประมาณที่ได้รับจัดสรรและราคากลางในงานจ้างก่อสร้าง

๑. ชื่อโครงการ โครงการก่อสร้างถนนหินคลุก จากนายนายจุดพล - นานายชยุต ศรีรักษ์ หมู่ที่ ๓ บ้านโนนแห่น ตำบลหนองแขวง อำเภอเทพารักษ์ จังหวัดนครราชสีมา

หน่วยงานเจ้าของโครงการ องค์การบริหารส่วนตำบลหนองแขวง อำเภอเทพารักษ์ จังหวัดนครราชสีมา

๒. วงเงินงบประมาณที่ได้รับจัดสรร ๔๕๔,๕๐๐ บาท

๓. ลักษณะงาน

โดยสังเขป ก่อสร้างถนนหินคลุก จากนายนายจุดพล - นานายชยุต ศรีรักษ์ หมู่ที่ ๓ บ้านโนนแห่น ตำบลหนองแขวง อำเภอเทพารักษ์ จังหวัดนครราชสีมา

รายละเอียดดังนี้ ๑. ก่อสร้างถนนหินคลุก ขนาดกว้าง ๕.๐๐ เมตร หน้า ๐.๑๕ เมตร ยาว ๓๐๐ เมตร (SIDE SLOPE = ๑:๑) ๒. ถนนดินคันทาง ขนาดกว้าง ๕.๐๐ เมตร หน้า ๐.๘๐ เมตร ยาว ๒๗๐ เมตร

(SIDE SLOPE = ๑:๑) (รายละเอียดตามแบบที่ อนุมัติกำหนดเลขที่ ๓๙/๒๕๖๘) พร้อมป้ายโครงการ จำนวน ๑ ป้าย

๔. ราคากลางคำนวณ ณ วันที่ ๓ พฤษภาคม ๒๕๖๘ เป็นเงิน ๔๕๑,๕๐๐ บาท

๕. บัญชีประมาณการราคากลาง

๕.๑ แบบสรุปราคากลางงานก่อสร้างทาง สะพาน และท่อลอดเหลี่ยม

๕.๒ แบบแปลนงานก่อสร้าง

๕.๓ รายละเอียดประมาณราคาก่อสร้าง

๖. รายชื่อคณะกรรมการกำหนดราคากลาง

๖.๑ นายปภาวิน เติตขุนทด ตำแหน่ง นายช่างโยธาชำนาญงาน

๖.๒ นางวรรณุช ระวีพรหมราช ตำแหน่ง เจ้าพนักงานการเงินและบัญชี

๖.๓ นางสาวดุษฎี ลิ้มปิสวัสดิ์ ตำแหน่ง เจ้าพนักงานธุรการปฏิบัติงาน

ประธานกรรมการ

กรรมการ

กรรมการ/เลขานุการ

ประมาณราคาค่าก่อสร้างเป็นราคากลาง

องค์การบริหารส่วนตำบลหนองแวง อำเภอกะพ้อ จังหวัดนครราชสีมา

โครงการ โครงการก่อสร้างถนนหินคลุก จากนายจตุพล – นายนายชยุต ศรีรักษ์ หมู่ที่ ๓ บ้านโนนแห่น
ตำบลหนองแวง อำเภอกะพ้อ จังหวัดนครราชสีมา

เจ้าของงาน องค์การบริหารส่วนตำบลหนองแวง อำเภอกะพ้อ จังหวัดนครราชสีมา ออกแบบและรายการ

แบบเลขที่ ๓๙/๒๕๖๘ จำนวน ๕ แผ่น

ประมาณการเมื่อ วันที่ ๗ พฤษภาคม ๒๕๖๘

ลำดับที่	รายการ	รวมค่างาน ต้นทุน (บาท)	Factor F	รวมค่าก่อสร้าง (บาท)	หมายเหตุ
๑.	หมวด งานทาง พร้อมป้ายโครงการ จำนวน ๑ ป้าย	๓๓๐,๙๘๑.๔๖	๑.๓๖๔๒	๔๕๑,๕๒๔.๙๑	Factor F - ดอกเบี้ยเงินกู้ ๗ % - ภาษี ๗ % - เงินจ่ายล่วงหน้า ๐ % - เงินประกันผลงานหัก ๐ %
รวมราคาก่อสร้างเป็นเงิน				๔๕๑,๕๒๔.๙๑	
สรุป คิดเป็นเงินงบประมาณ				๔๕๑,๕๐๐.๐๐	
(ตัวอักษร) (-สี่แสนห้าหมื่นหนึ่งพันห้าร้อยบาทถ้วน-)					

คณะกรรมการกำหนดราคากลาง ตามคำสั่ง เลขที่ ๑๘๗/๒๕๖๘ ลงวันที่ ๒๘ เมษายน พ.ศ. ๒๕๖๘
ได้ตรวจสอบแล้วเห็นชอบให้ประมาณราคานี้เป็นราคากลาง

(ลงชื่อ).....ประธานกรรมการ
(นายปภาวิน เทิดขุนทด)
นายช่างโยธาชำนาญงาน

(ลงชื่อ).....กรรมการ
(นางวรรณุช ระวีพรหมราช)
เจ้าพนักงานการเงินและบัญชี

(ลงชื่อ).....กรรมการ
(นางสาวดุขฎิ ลิ้มปิสวัสดิ์)
เจ้าพนักงานธุรการปฏิบัติงาน

โครงการ	ก่อสร้างถนนดินลูกรัง	หน่วยงานรับผิดชอบโครงการ	องค์การบริหารส่วนตำบลหนองม่วง
สถานที่ก่อสร้าง	จากนามายาจุดพื่นธ-นามายาขยุต ศรีรักษ์ หมู่ที่ 3 บ้านโนนแหมม ต.หนองม่วง อ.เทพารักษ์ จ.นครราชสีมา	แบบเลขที่	/2568
ขนาดโครงการ	ขนาดกว้าง 5.00 ม. หนา 0.15 ม. ระยะทางประมาณ 300 ม. (SIDE SLOPE = 1 : 1)		

รวม	235,737.75
-----	------------

172,802.93

1,3642

ตำแหน่ง นายช่างโยธาชำนาญงาน

เจ้าพนักงานธุรการ

โครงการ	ก่อสร้างงานถมดินคันทาง	หน่วยงานรับผิดชอบโครงการ	องค์การบริหารส่วนตำบลหนองแวง
สถานที่ก่อสร้าง	จากนาผาจอตุพนร์-นานายซุด ศรีวิชัย หมู่ที่ 3 บ้านโนนแหม่น ต.หนองแวง อ.เทพารักษ์ จ.นครราชสีมา	แบบเลขที่	/2568
ขนาดโครงการ	ขนาดกว้าง 5.00 ม. ระยะทางประมาณ 270 ม. ดินถมสูงเฉลี่ย 0.80 ม. (SIDE SLOPE = 1 : 1)		

[illegible]

รวม	215,787.15
-----	------------

คิดเป็นเงินงบประมาณ	215,700.00
---------------------	------------

158,178.53

1.3642

ค่า FACTOR F งานก่อสร้างทาง

ประมาณราคาเมื่อ 22 เมษายน 2568 ผู้ประมาณราคา นายปณณวัฒน์ เติตขุนทด

ตำแหน่ง นายช่างโยธาชำนาญงาน

ลงชื่อ ประธานกรรมการกำหนดราคากลาง

(นายปภาวิน เทิดขุ่นทด)

นายช่างโยธาจากราชการ

ลงชื่อ กรรมการกำหนดราคากลาง

(นางวรรณช ฐะวีพรมภัก)

เจ้าพนักงานการเงินและบัญชี

ลงชื่อ กรรมการกำหนดราคากลาง

(นางสาวอุษณีย์ ลิ้มปัสวีสิทธิ์)

เจ้าพนักงานธุรการ

องค์การบริหารส่วนตำบลหนองแวงกรมส่งเสริมการปกครองท้องถิ่น กระทรวงมหาดไทย

โครงการก่อสร้างถนนหินคลุก บ้านโนนแหน หมู่ที่ 3 ตำบลหนองแวง อำเภอเทพารักษ์ จังหวัดนครราชสีมา

ทิศเหนือ




1.ถนนหินคลุก กว้าง 5.00 ม. ยาว 300 ม.
หนา 0.15 ม. (SIDE SLOPE=1:1)

จุดเริ่มต้นโครงการ
N 15.24747 , E101.58045


จุดสิ้นสุดโครงการ
N 15.24916 , E101.58236

2.ถมดินคันทาง กว้าง 5.00 ม. ยาว 270 ม.
หนา 0.80 ม. (SIDE SLOPE=1:1)

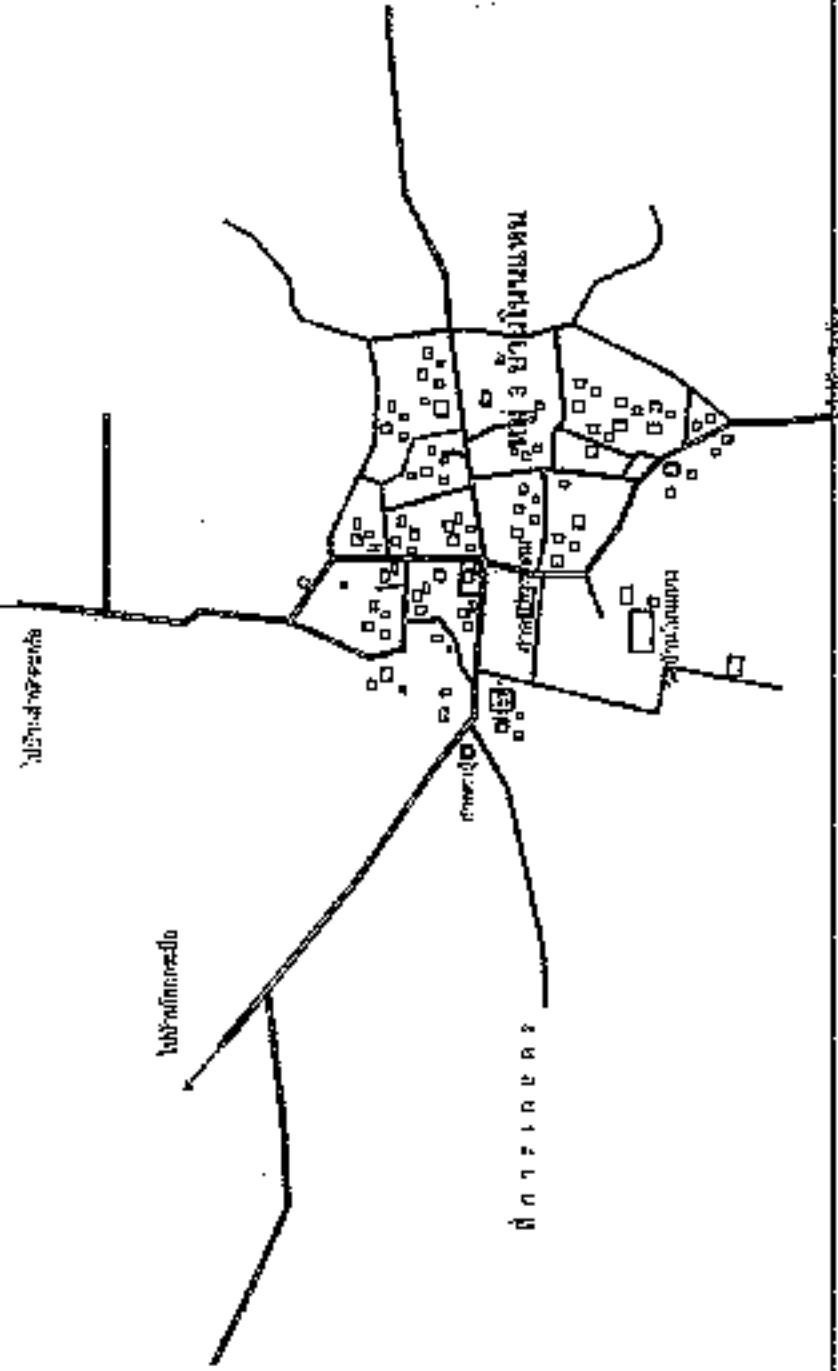

แผนที่สังเขป บ้านโนนแหน
มาตราส่วน NO SCALE


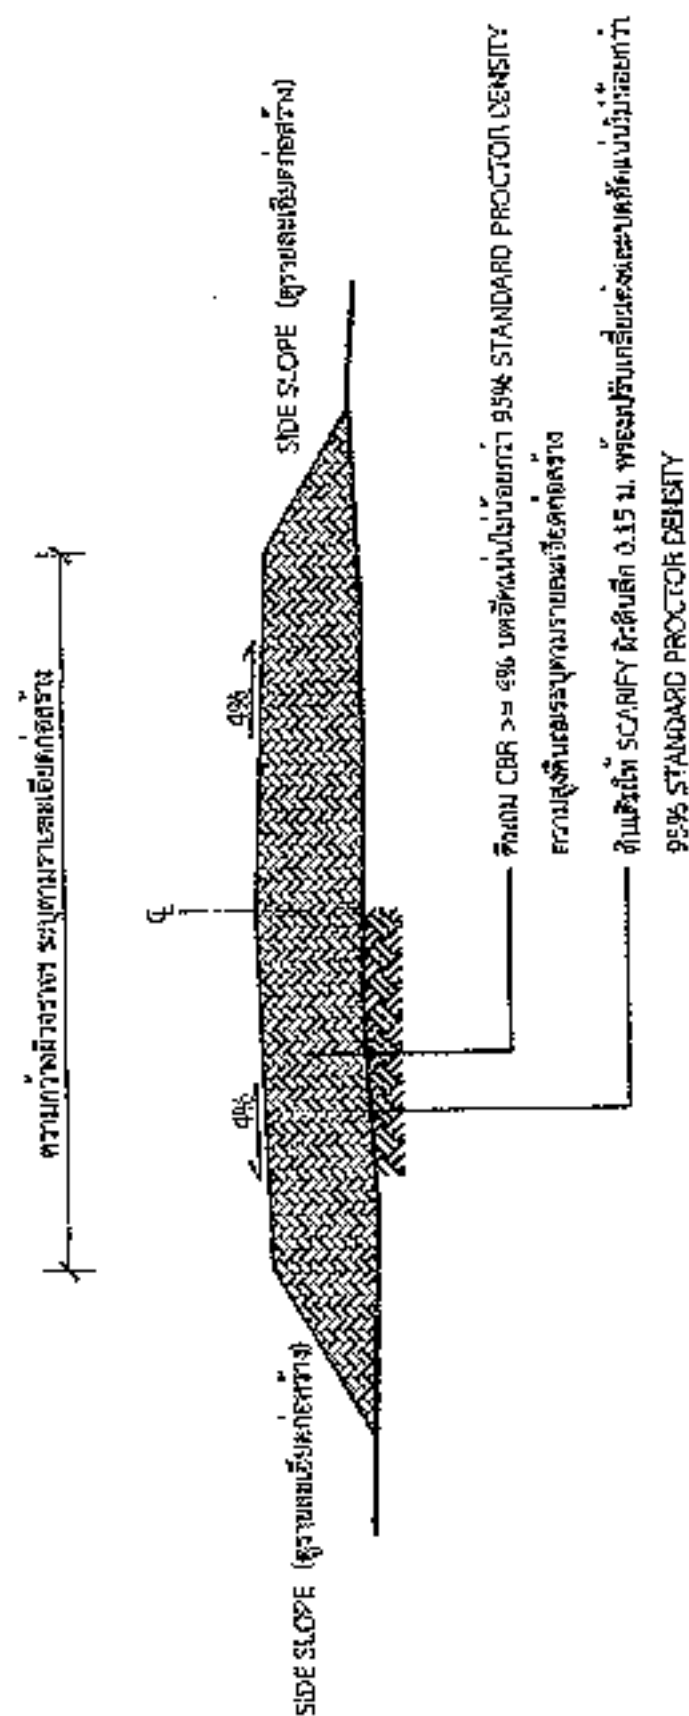



1. คุณสมบัติของวัสดุ อาคารที่มีลักษณะเป็นแบบและวิธีการก่อสร้างให้เข้าไปตาม
- มาตรฐานความปลอดภัย
- มด.201-2550
 - มด.301-2550
 - มด.302-2550
 - มด.303-2550
 - มด.304-2550
- (เลขที่ในส่วนที่รับรองเท่านั้น)




องค์การปกครองส่วนท้องถิ่น
จังหวัดนครราชสีมา

















- 110.201-2550
 - 110.202-2550
 - 110.203-2550
 - 110.204-2550
 - 110.301-2550
 - 110.302-2550
 - 110.302-2550
 - 110.304-2550
 - 110.305-2550
 - 110.306-2550


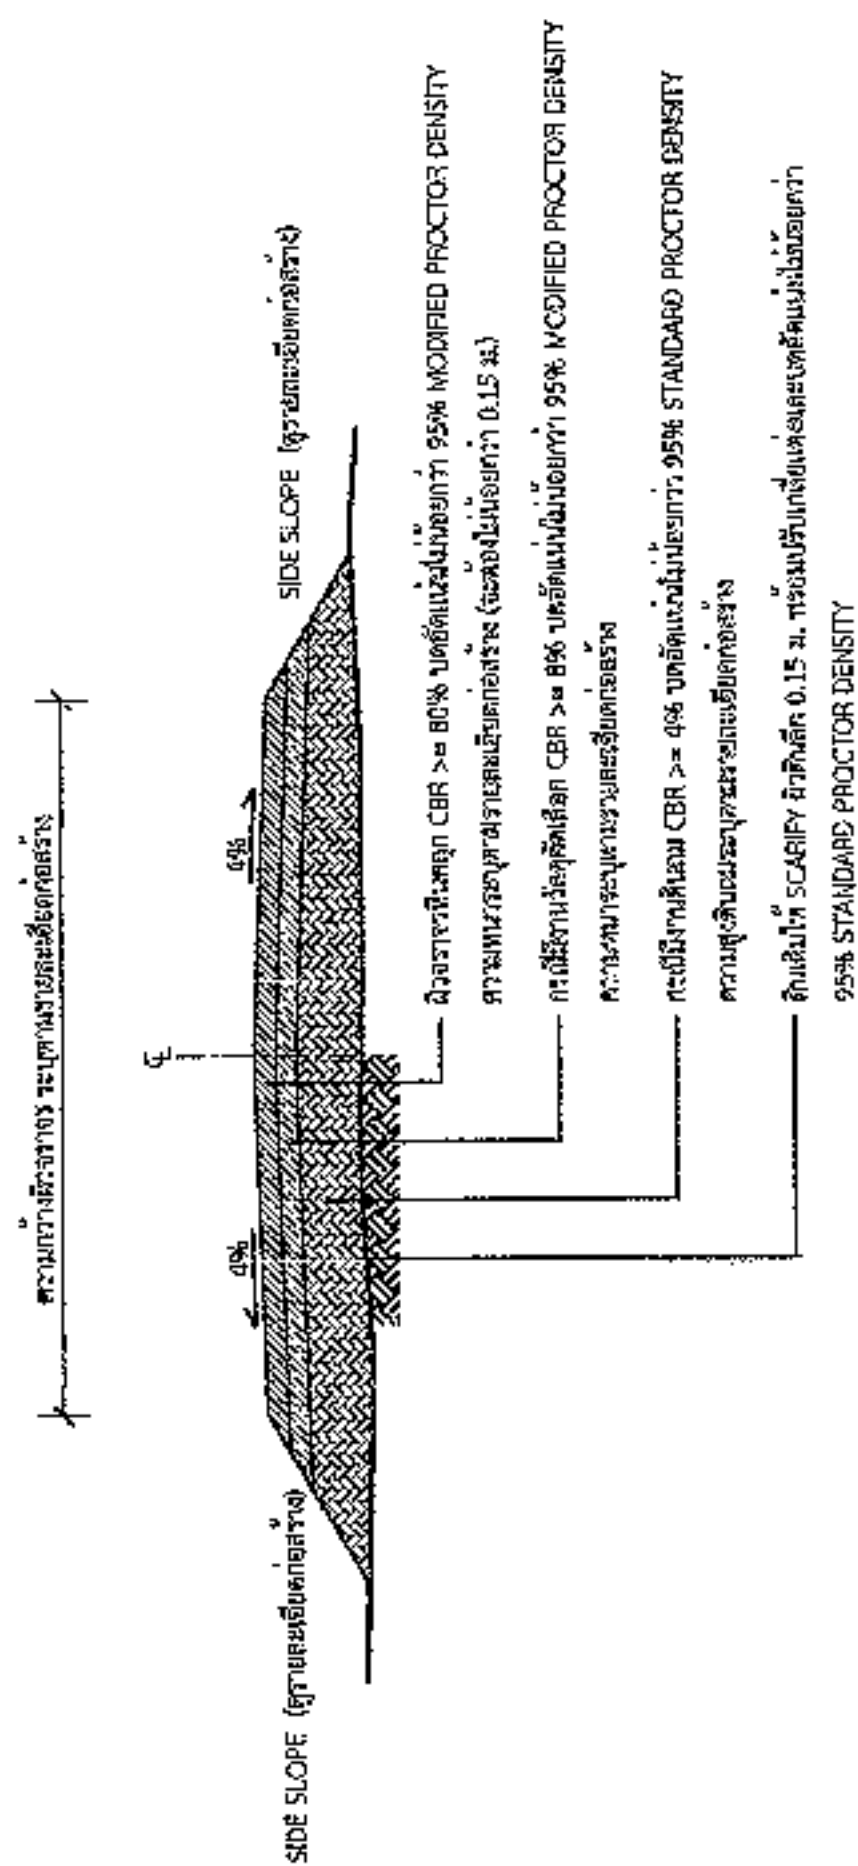


*ระดับและวิธีการดำเนินการวิจัยจะต้องเป็นไปตามมาตรฐานทางกลางของทั้ง พ.ศ. 2550 เฉพาะในส่วนที่เกี่ยวข้องเท่านั้น



องค์การปกครองส่วนท้องถิ่น
จังหวัดนครราชสีมา

แบบมาตรฐานเลขที่
ทศ.มส. 03-101

เลข :

มาตรฐานโยธาโครงสร้าง

มาตรฐาน
ระบุแบบ

เขียนแบบ










หน้า : 5

หน้า : 5

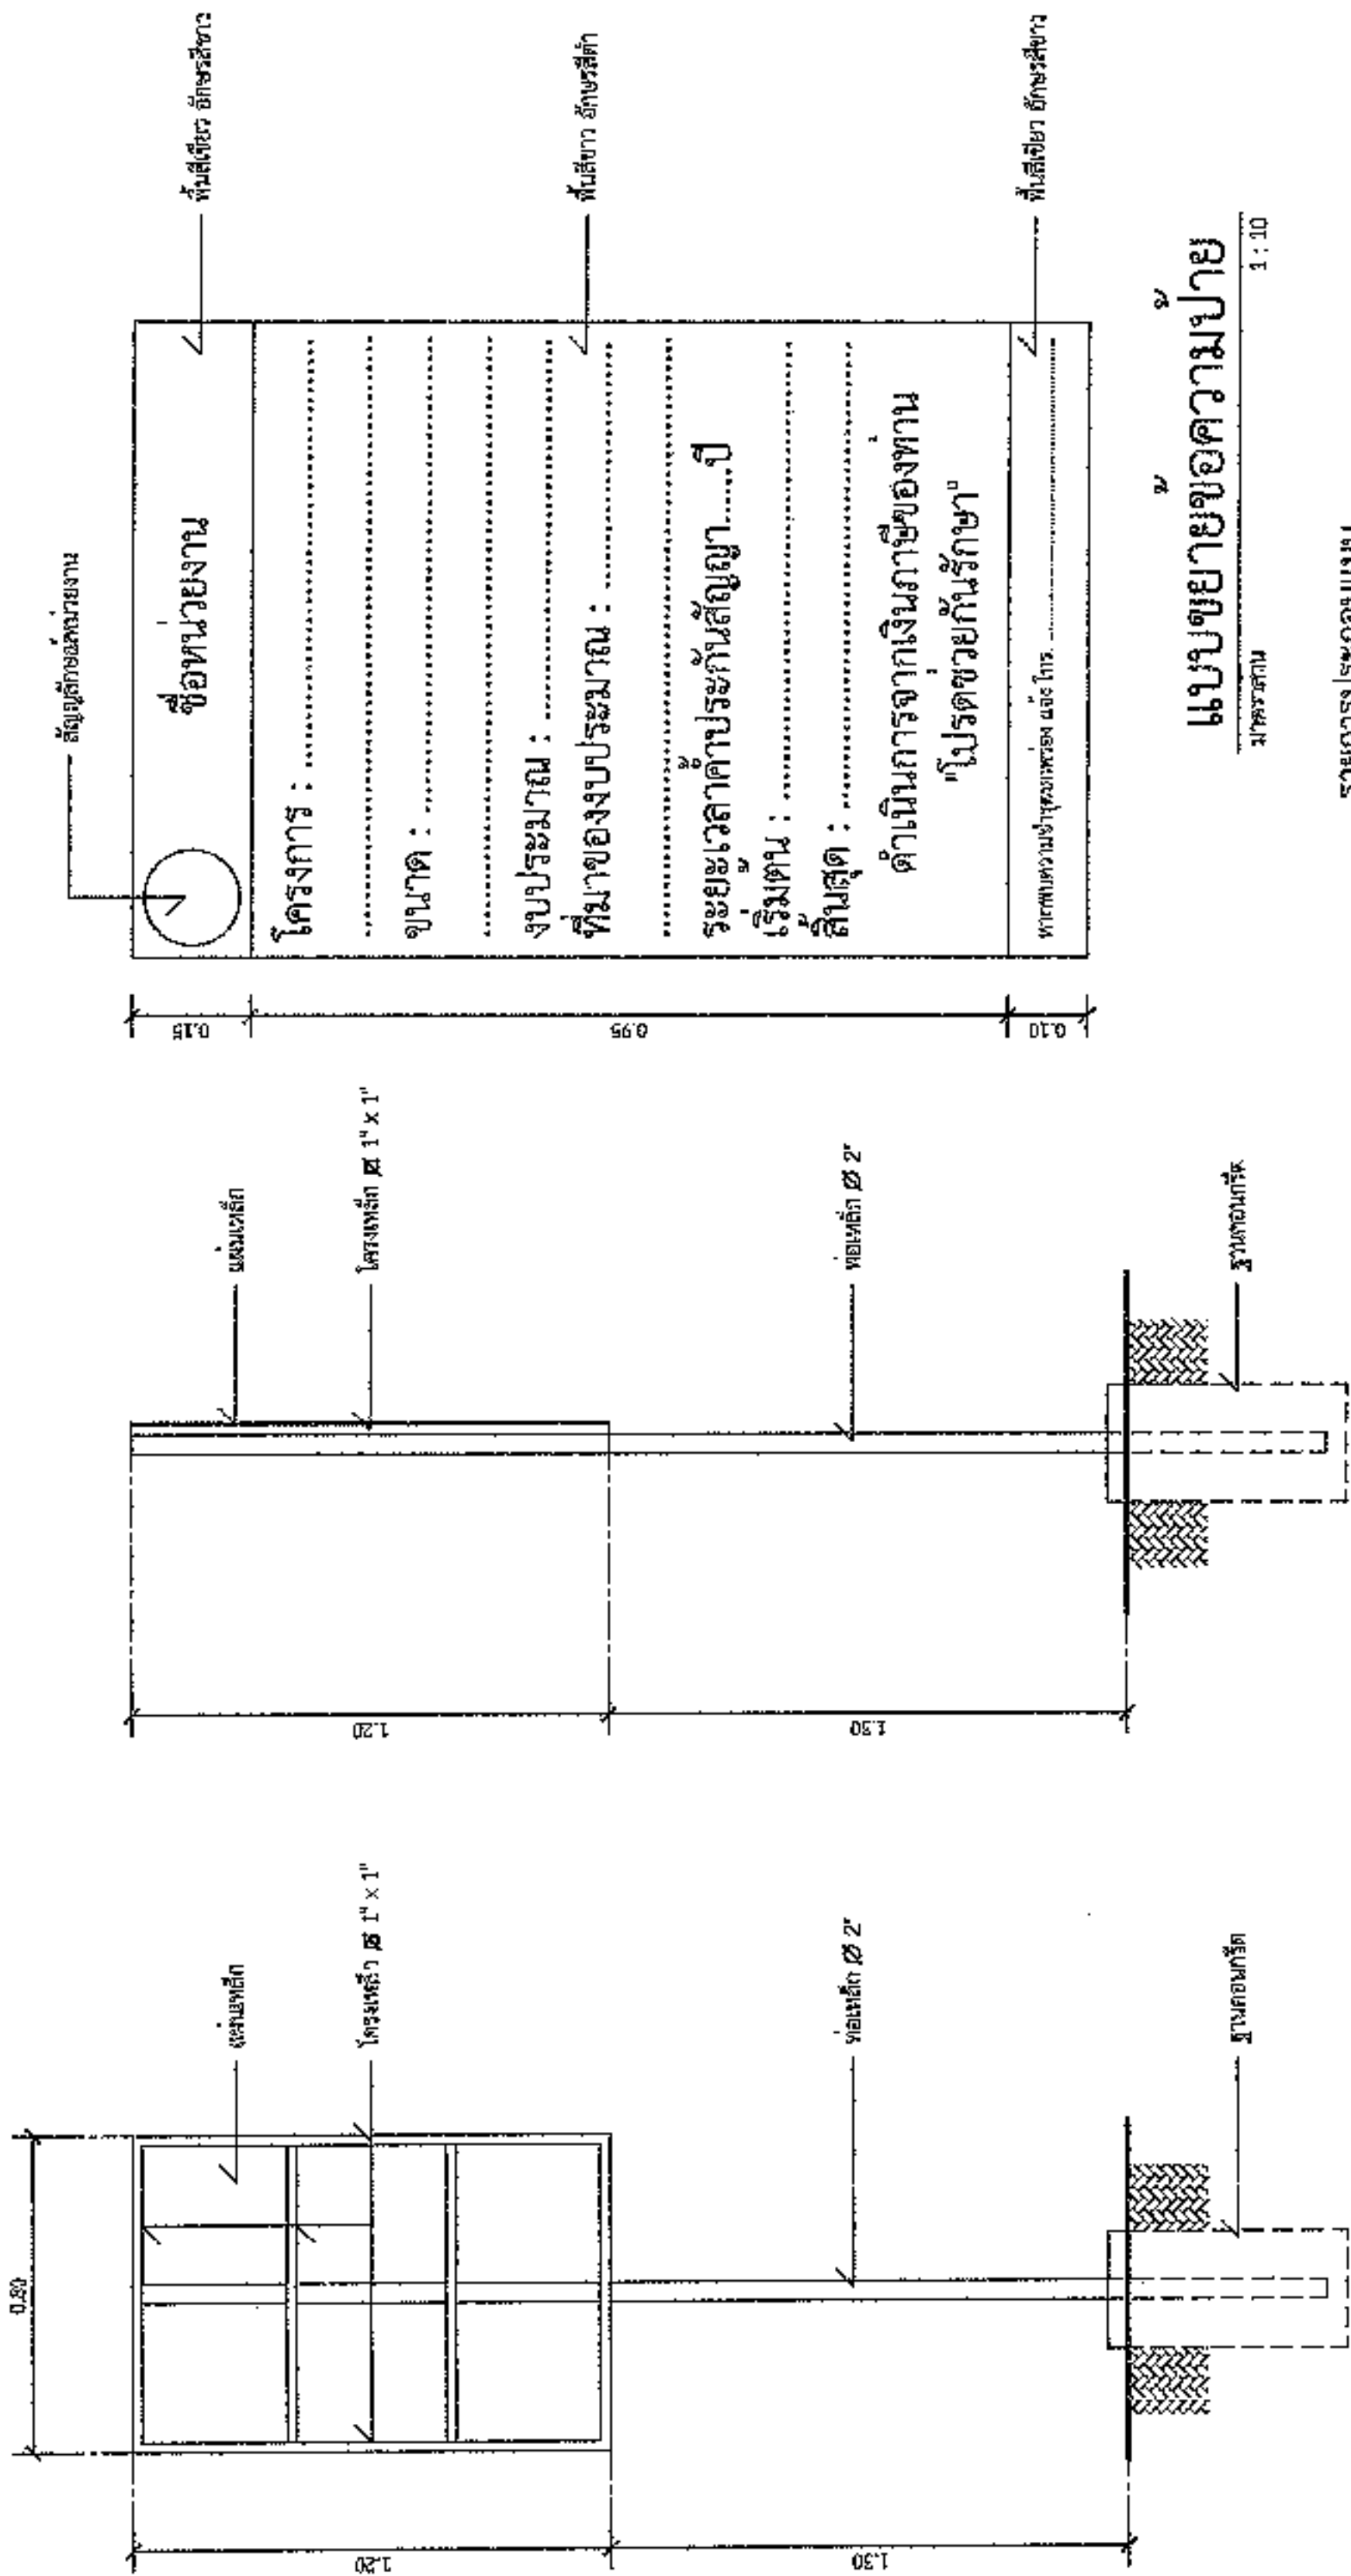

รูปด้านหลัง
มาตราส่วน 1 : 20

รูปด้านข้าง
มาตราส่วน 1 : 20

แบบขยายของความปาย
มาตราส่วน 1 : 10

รายการประกอบแบบ

1. เสา ตั้งเป็นคานหลัง ให้เหล็กใช้เส้นเดียว
2. พื้นปาดกับพื้นหลังใช้เส้นเดียว
3. ตัวอักษรให้ใช้ความชัดเจนพอสมควร