



ประกาศองค์การบริหารส่วนตำบลหนองแขวง
เรื่อง ประกาศกำหนดราคากลางโครงการก่อสร้างถนนดินเสริมหินคลุก หมู่ที่ ๕ บ้านโนนทอง
จากบ้านนายประเสริฐ จันทร์ศิริสุข - นานายไสว กลขุนทด
ตำบลหนองแขวง อำเภเทพารักษ์ จังหวัดนครราชสีมา

ด้วย องค์การบริหารส่วนตำบลหนองแขวง อำเภเทพารักษ์ จังหวัดนครราชสีมา ได้จัดทำตาราง
แสดงวงเงินงบประมาณที่ได้รับจัดสรรและราคากลางในงานจ้างก่อสร้าง ประจำปีงบประมาณ ๒๕๖๘ โครงการ
ก่อสร้างถนนดินเสริมหินคลุก หมู่ที่ ๕ บ้านโนนทอง จากบ้านนายประเสริฐ จันทร์ศิริสุข - นานายไสว กลขุนทด
ตำบลหนองแขวง อำเภเทพารักษ์ จังหวัดนครราชสีมา

ดังนั้น เพื่อเป็นการเปิดเผยข้อมูลรายละเอียดค่าใช้จ่ายเกี่ยวกับการจัดซื้อจัดจ้าง ราคากลาง และ
การคำนวณราคากลาง ตามมาตรา ๑๐๓/๗ วรรคหนึ่ง และมาตรา ๑๐๓/๘ วรรคหนึ่ง แห่งพระราชบัญญัติประกอบ
รัฐธรรมนูญว่าด้วยการป้องกันและปราบปรามการทุจริต พ.ศ. ๒๕๕๒ แก้ไขเพิ่มเติม (ฉบับที่ ๒) พ.ศ. ๒๕๕๔ จึง
ประกาศกำหนดราคากลางโครงการก่อสร้างถนนดินเสริมหินคลุก หมู่ที่ ๕ บ้านโนนทอง จากบ้านนายประเสริฐ
จันทร์ศิริสุข - นานายไสว กลขุนทด ตำบลหนองแขวง อำเภเทพารักษ์ จังหวัดนครราชสีมา
ประจำปีงบประมาณ ๒๕๖๘



จึงประกาศให้ทราบโดยทั่วกัน

ประกาศ ณ วันที่ ๓๐ เดือน พฤษภาคม พ.ศ. ๒๕๖๘

(นางเพียร แบลี่)
นายกองค์การบริหารส่วนตำบลหนองแขวง



ตารางแสดงวงเงินงบประมาณที่ได้รับจัดสรรและราคากลางในงานจ้างก่อสร้าง

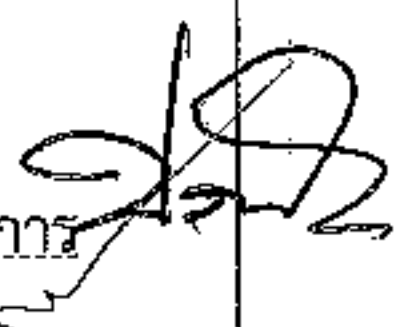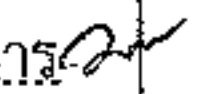๑. ชื่อโครงการ ก่อสร้างถนนดินเสริมหินคลุก หมู่ที่ ๕ บ้านโนนทอง จากบ้านนายประเสริฐ จันทศิริสุข :- นายนายไสว กลขุนทด ตำบลหนองแขว อำเภเทพารักษ์ จังหวัดนครราชสีมา หน่วยงานเจ้าของโครงการ กองช่าง องค์การบริหารส่วนตำบลหนองแขว อำเภเทพารักษ์ จังหวัดนครราชสีมา	
๒. วงเงินงบประมาณที่ได้รับจัดสรร ๑๕๘,๕๐๐.- บาท (-หนึ่งแสนห้าหมื่นแปดพันห้าร้อยบาทถ้วน-)	
๓. ลักษณะงาน โดยสังเขป โครงการก่อสร้างถนนดินเสริมหินคลุก หมู่ที่ ๕ บ้านโนนทอง จากบ้านนายประเสริฐ จันทศิริสุข :- นายนายไสว กลขุนทด ตำบลหนองแขว อำเภเทพารักษ์ จังหวัดนครราชสีมา รายละเอียด ๑.ถมดินคันทาง ขนาดกว้าง ๔.๐๐ เมตร ยาว ๑๓๕ เมตร หนา ๐.๐๕ เมตร วางท่อ ค.ส.ล. ๑ จุด ๒.เสริมหินคลุก ขนาดกว้าง ๔.๐๐ เมตร ยาว ๑๓๕ เมตร หนา ๐.๑๕ เมตร (รายละเอียดตามแบบที่ อบต.กำหนดเลขที่ ๔๑/๒๕๖๘)	
๔. ราคากลางคำนวณ ณ วันที่ ๒๖ พฤษภาคม ๒๕๖๘ เป็นเงิน ๑๕๗,๗๐๐.- บาท	
๕. บัญชีประมาณการราคากลาง ๕.๑ แบบสรุปราคากลางงานก่อสร้างทาง สะพาน และท่อลอดเหลี่ยม ๕.๒ แบบแปลนงานก่อสร้าง ๕.๓ รายละเอียดประมาณราคาก่อสร้าง	
๖. รายชื่อคณะกรรมการกำหนดราคากลาง ๖.๑ นายปภาวิน เติตขุนทด ตำแหน่ง นายช่างโยธาชำนาญงาน ประธานกรรมการ ๖.๒ นางสาวพวงเพชร ศรีมาตย์ ตำแหน่ง หัวหน้าสำนักงานปลัด กรรมการ ๖.๓ นางสาวนันทา จตุทอง ตำแหน่ง จพง.ธุรการสาธารณสุข กรรมการ/เลขานุการ	  

ประมาณราคาก่อสร้างเป็นราคากลาง
องค์การบริหารส่วนตำบลหนองแวง อำเภอกะพ่าย จังหวัดนครราชสีมา

โครงการ ก่อสร้างถนนดินเสริมหินคลุก หมู่ที่ ๕ บ้านโนนทอง จากบ้านนายประเสริฐ จันทร์ศิริสุข -
 นานายไสว กลขุนทด ตำบลหนองแวง อำเภอกะพ่าย จังหวัดนครราชสีมา

เจ้าของงาน องค์การบริหารส่วนตำบลหนองแวง อำเภอกะพ่าย จังหวัดนครราชสีมา ออกแบบและ
รายการ

แบบเลขที่ ๔๑/๒๕๖๘ จำนวน ๖ แผ่น

ประมาณการเมื่อ วันที่ ๒๖ พฤษภาคม ๒๕๖๘

ลำดับที่	รายการ	รวมค่างานต้นทุน (บาท)	Factor F	รวมค่าก่อสร้าง (บาท)	หมายเหตุ
๑ ๒	ประเภทงานทาง ป้ายโครงการ	๑๑๕,๖๒๗.๙๒	๑.๓๖๔๒ -	๑๕๗,๗๓๙.๖๑	Factor F -ดอกเบี้ยเงินกู้ ๗ % -ภาษี ๗ % -เงินจ่ายล่วงหน้า ๐ % -เงินประกันผลงานหัก ๐%
รวมราคาก่อสร้างเป็นเงิน				๑๕๗,๗๓๙.๖๑	
สรุป คิดเป็นเงินงบประมาณ				๑๕๗,๗๐๐.๐๐	
(ตัวอักษร) (-หนึ่งแสนห้าหมื่นเจ็ดพันเจ็ดร้อยบาทถ้วน-)					

คณะกรรมการกำหนดราคากลาง ตามคำสั่งเลขที่ ๑๘๙/๒๕๖๘ ลงวันที่ ๒๘ เมษายน พ.ศ. ๒๕๖๘ ได้ตรวจสอบแล้วเห็นชอบให้ประมาณราคานี้เป็นราคากลาง

(ลงชื่อ).....ประธานกรรมการ
 (นายปภาวิน เติดยนต์)

(ลงชื่อ).....กรรมการ
 (นางสาวพวงเพชร ศรีมาตย์)

(ลงชื่อ).....กรรมการ
 (นางสาวนัชชา ฉลุตทอง)

ขนาดโครงการ	ขนาดกว้าง 4.00 ม. ระยะทางประมาณ 135 ม. ดินถมสูงเฉลี่ย 0.50 ม. (SIDE SLOPE = 1 : 1)		
	งานวางท่อลอด จำนวน 1 จุด ขนาดและระยะตามรายการก่อสร้าง		

[illegible]

57M	72,196.84
-----	-----------

คิดเป็นเงินงบประมาณ	72,100.00
---------------------	-----------

52,922.48

1.3642

ค่า FACTOR F งานก่อสร้างทาง

ประมวลราคานี้ 26 พฤษภาคม 2568 ผู้ประมวลราคา นายภาณุ นิตยคุณ

ตำแหน่ง นายช่างโยธาชำนาญงาน

ลงชื่อ.....ประธานกรรมการกำหนดราคากลาง

(นายปภาวิน เติตขุนทด)

นายช่างโยธาชำนาญงาน

ลงชื่อ กรรมการกำหนดราคากลาง

(นางสาวพวงเพชร ศรีมาตย์)

ชีวหน้าสำนึกปลัด

ลงชื่อ กรรมการกำหนดครุภัณฑ์กลาง

(นางสาวรัชชา ฉลวยทอง)

เจ้าพนักงานสารธรรมอยู่

โครงการ	ก่อสร้างถนนหินคลุก	หน่วยงานรับผิดชอบโครงการ	องค์การบริหารส่วนตำบลหนองแขวง
ขนาดโครงการ	ขนาดกว้าง 4.00 ม. พรม 0.15 ม. ระยะทางประมาณ 135 ม. (SIDE SLOPE = 1 : 1)		

[illegible]

85,542.76	
-----------	--

คิดเป็นเงินงบประมาณ	85,500.00
---------------------	-----------

62,705.44

1.3642

ค่า FACTOR F งานก่อสร้างทาง

ประมาณราคาเมื่อ 26 พฤษภาคม 2568 ผู้ประมาณราคา นายอ.ภาวิน เต็ดรุ่งทด

ตำแหน่ง นายช่างโยธาชำนาญงาน

ลงชื่อ ประธานกรรมการกำหนดราคากลาง


นายช่างโยธาจักร.ผานงาน

ส่งชื่อ กรรมการกำหนดราคากลาง

(นางสาวพวงเพชร ศรีมาตย์)

หัวหน้าสำนักงานปลัด

ลงชื่อ กรรมการกำหนดราคากลาง


(นางสาวรัชชา ธนอุทัย)

เจ้าพนักงานสว. 35 ณ สุข





NO SCALE

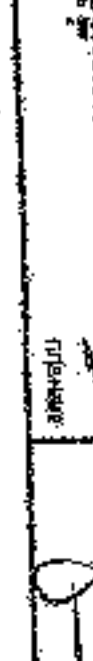

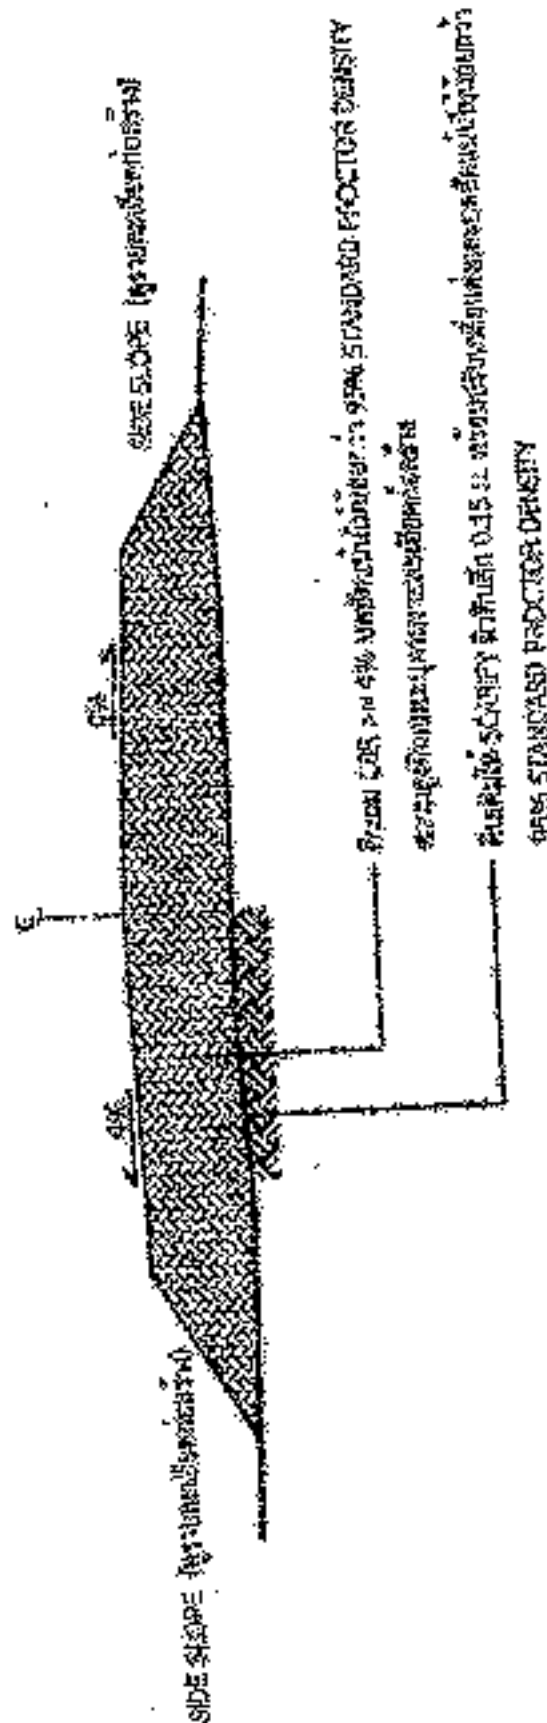

รูปตัดตามขวางงานถมดินคันทาง






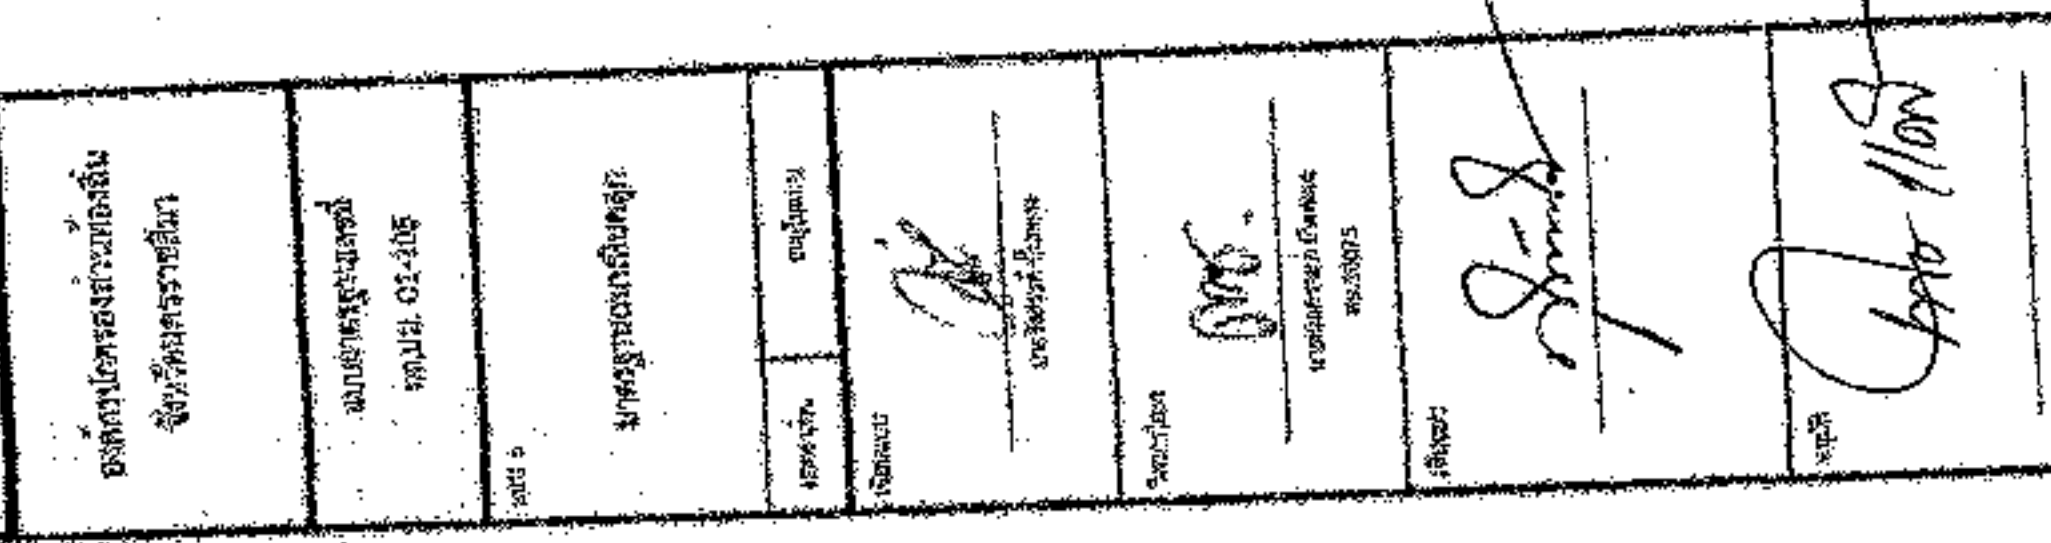


[illegible]

17. 18. 19. 85

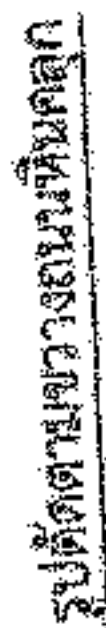


9



องค์การปกครองส่วนท้องถิ่น
จังหวัดนครราชสีมา











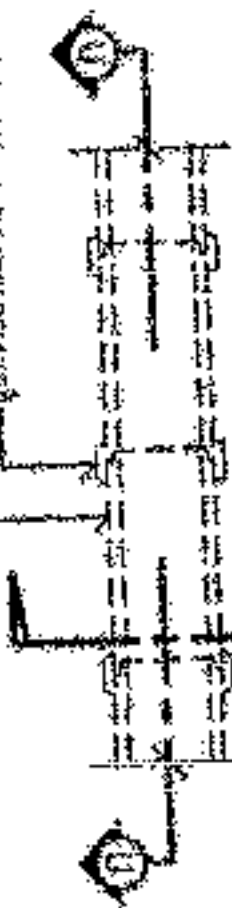

แบบการวางท่อระบายน้ำ

ท.ส.ส. ชนิดกลม


การก่อสร้างถนน

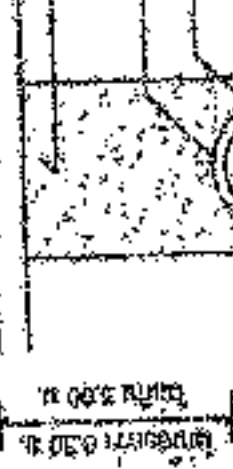

แบบการวางท่อระบายน้ำ

ท.ส.ส. ชนิดกลม

การก่อสร้างถนน

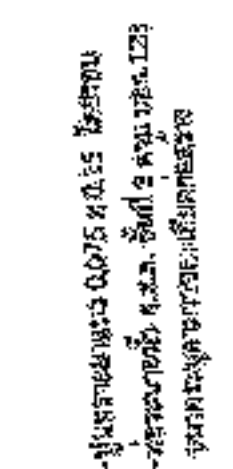

แบบการวางท่อระบายน้ำ

ท.ส.ส. ชนิดกลม

การก่อสร้างถนน



แบบการวางท่อระบายน้ำ

ท.ส.ส. ชนิดกลม


การก่อสร้างถนน
























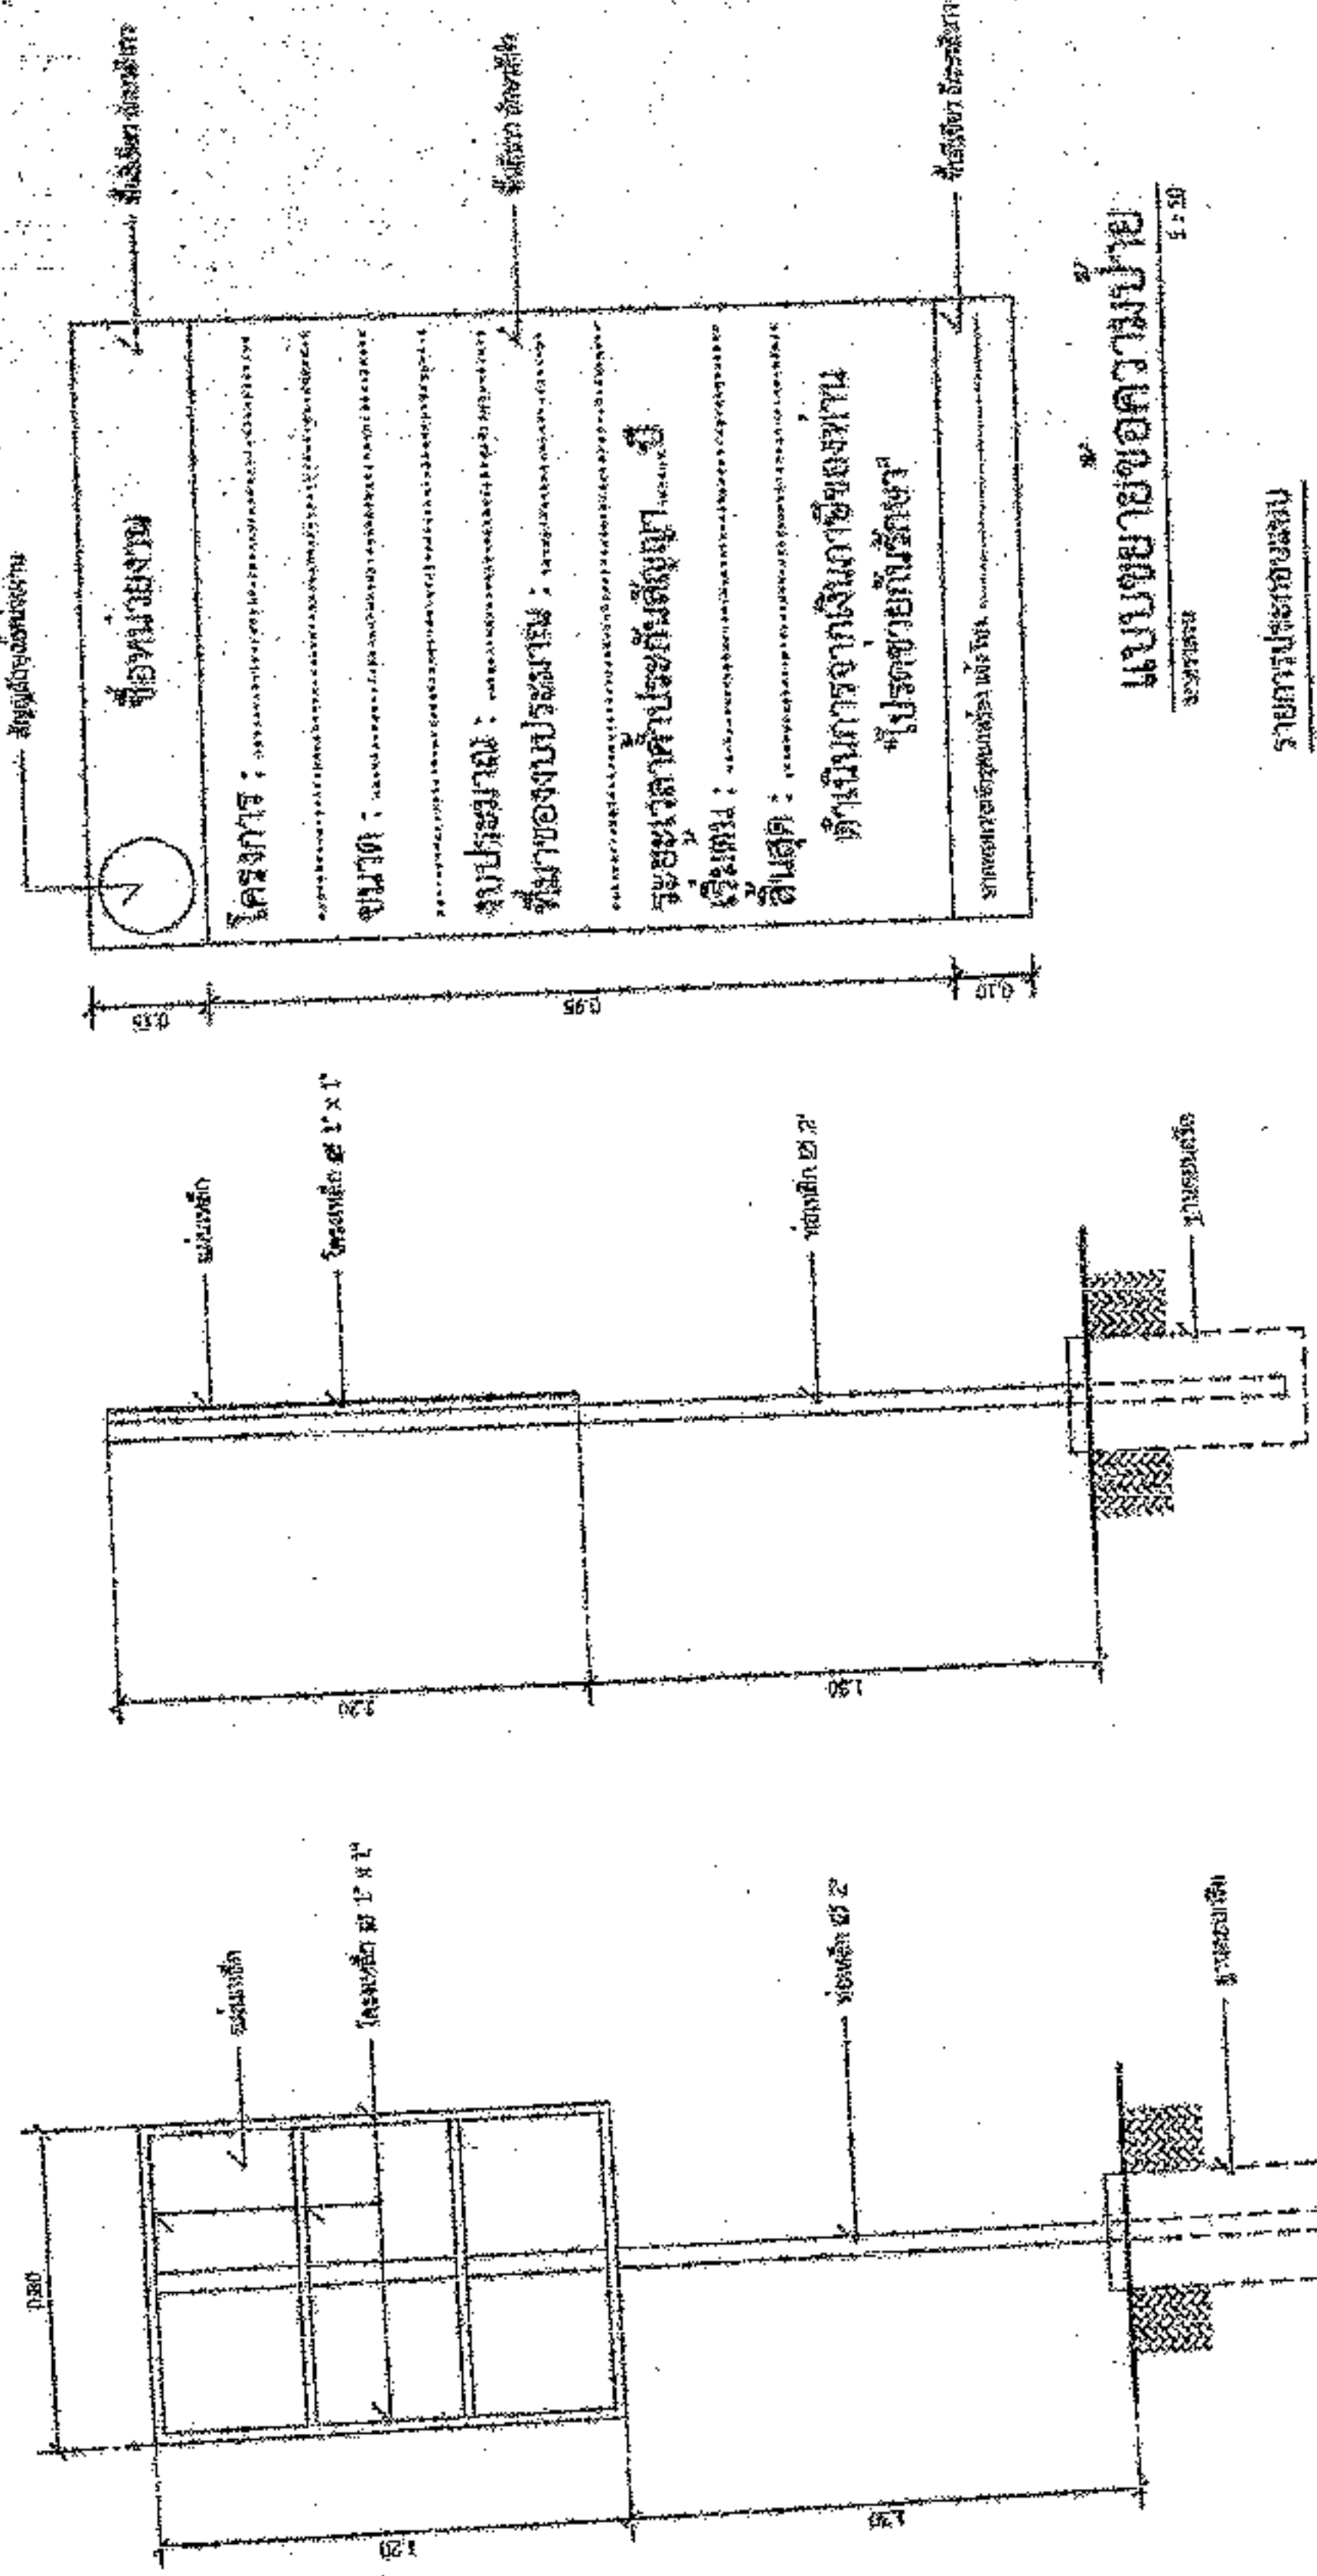

รูปด้านข้าง
1 : 20

รูปด้านหลัง
1 : 20

แบบขยายขอความปาย

รายการประกอบ

