



ประกาศองค์การบริหารส่วนตำบลหนองแวง


เรื่อง ประกาศกำหนดราคากลางโครงการก่อสร้างถนนหินคลุก จากสามแยกบ่อขยะ - นานายลับ หมู่ที่ ๑๕  
บ้านท่าวังศาล ตำบลหนองแวง อำเภอนี้พารักษ์ จังหวัดนศรราชสีมา

ด้วย องค์การบริหารส่วนตำบลหนองแวง อำเภอนี้พารักษ์ จังหวัดนศรราชสีมา ได้จัดทำตาราง  
แสดงวงเงินงบประมาณที่ได้รับจัดสรรและราคากลางในงานก่อสร้าง ประจำปีงบประมาณ ๒๕๖๘ โครงการ  
ก่อสร้างถนนหินคลุก จากสามแยกบ่อขยะ - นานายลับ หมู่ที่ ๑๕ บ้านท่าวังศาล ตำบลหนองแวง อำเภอนี้พารักษ์  
จังหวัดนศรราชสีมา เรียบร้อยแล้ว

เพื่อเป็นการเปิดเผยข้อมูลรายละเอียดราคากลางและการคำนวณราคากลาง ตามหนังสือ  
กรมบัญชีกลาง ด่วนที่สุด ที่ กค ๐๔๐๕.๓/ว ๔๕๓ ลงวันที่ ๓ ตุลาคม ๒๕๖๑ แจ้งแนวทางประกาศ  
รายละเอียดข้อมูลราคากลางและการคำนวณราคากลางเกี่ยวกับการจัดซื้อจัดจ้างของหน่วยงานของรัฐ เพื่อให้  
หน่วยงานของรัฐดำเนินการประกาศรายละเอียดข้อมูลราคากลางและการคำนวณราคากลางเกี่ยวกับการจัดซื้อ  
จัดจ้างของหน่วยงานของรัฐเป็นไปแนวทางเดียวกัน และสอดคล้องกับแนวทางปฏิบัติตามพระราชบัญญัติการ  
จัดซื้อจัดจ้างและการบริหารพัสดุภาครัฐ พ.ศ.๒๕๖๐ มาตรา ๖๓ ภายใต้บังคับมาตรา ๖๒ ให้หน่วยงานของรัฐ  
ประกาศรายละเอียดข้อมูลราคากลางและการคำนวณราคากลาง องค์การบริหารส่วนตำบลหนองแวง จึง  
ประกาศกำหนดราคากลางโครงการก่อสร้างถนนหินคลุก จากสามแยกบ่อขยะ - นานายลับ หมู่ที่ ๑๕ บ้านท่า  
วังศาล ตำบลหนองแวง อำเภอนี้พารักษ์ จังหวัดนศรราชสีมา ประจำปีงบประมาณ ๒๕๖๘

จึงประกาศให้ทราบโดยทั่วกัน

ประกาศ ณ วันที่ ๓๐ เดือน พฤษภาคม พ.ศ. ๒๕๖๘

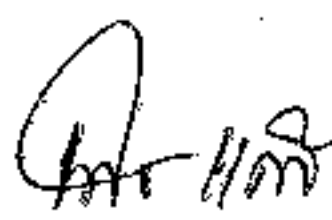  
(นางเพียร แซ่ลี)

นายกองค์การบริหารส่วนตำบลหนองแวง



## ตารางแสดงวงเงินงบประมาณที่ได้รับจัดสรรและราคากลางในงานจ้างก่อสร้าง

|   |                                                              |
|---|--------------------------------------------------------------|
| <p>๑. ชื่อโครงการ โครงการก่อสร้างถนนหินคลุก จากสามแยกบ่อขยะ – นานายลับ หมู่ที่ ๑๕<br/>บ้านท่าวังศาล<br/>ตำบลหนองแวง อำเภอกะพ้อ จังหวัดนครราชสีมา<br/>หน่วยงานเจ้าของโครงการ องค์การบริหารส่วนตำบลหนองแวง อำเภอกะพ้อ จังหวัดนครราชสีมา</p> <p>๒. วงเงินงบประมาณที่ได้รับจัดสรร ๓๗๙,๗๐๐.-บาท (-สามแสนเจ็ดหมื่นเก้าพันเจ็ดร้อยบาทถ้วน-)</p> <p>๓. ลักษณะงาน<br/>โดยสังเขป ขนาดกว้าง ๕.๐๐ ม. หนา ๐.๑๕ ม. ระยะทางประมาณ ๔๘๐ ม. (SIDE SLOPE = ๑ : ๑)<br/>พร้อมป้ายโครงการจำนวน ๑ ป้าย (ตามแบบที่องค์การบริหารส่วนตำบลหนองแวงกำหนดเลขที่ ๔๒/๒๕๖๘)</p> <p>๔. ราคากลางคำนวณ ณ วันที่ ๒๒ พฤษภาคม ๒๕๖๘ เป็นเงิน ๓๗๗,๑๐๐.-บาท</p> <p>๕. บัญชีประมาณการราคากลาง<br/>         ๕.๑ แบบสรุปราคากลางงานก่อสร้างทาง สะพาน และท่อลอดเหลี่ยม<br/>         ๕.๒ แบบแปลนงานก่อสร้าง<br/>         ๕.๓ รายละเอียดประมาณราคาก่อสร้าง</p> <p>๖. รายชื่อคณะกรรมการกำหนดราคากลาง<br/>         ๖.๑ นายปภาวิน เติตขุนทด ตำแหน่ง นายช่างโยธา<br/>         ๖.๒ นางสาวพวงเพชร ศรีมาตย์ ตำแหน่ง หัวหน้าสำนักปลัด<br/>         ๖.๓ นายวิทยา ศิริบุญ ตำแหน่ง หัวหน้าฝ่ายการเงินและบัญชี</p> | <p>ประธานกรรมการ</p> <p>กรรมการ</p> <p>กรรมการ/เลขานุการ</p> |
|---|--------------------------------------------------------------|

## ประมาณราคาก่อสร้างเป็นราคากลาง

องค์การบริหารส่วนตำบลหนองแวง อำเภอกะพ้อ จังหวัดนครราชสีมา

โครงการ โครงการก่อสร้างถนนหินคลุก จากสามแยกบ่อขะยะ – นานายลับ หมู่ที่ ๑๕  
บ้านท่าวังศาล

รายละเอียดโครงการ ขนาดกว้าง ๕.๐๐ ม. หนา ๐.๑๕ ม. ระยะทางประมาณ ๔๘๐ ม. (SIDE SLOPE = ๑ : ๑)  
พร้อมป้ายโครงการ จำนวน ๑ ป้าย (ตามแบบที่องค์การบริหารส่วนตำบลหนองแวงกำหนด  
เลขที่ ๕๔/๒๕๖๘)

สถานที่ตั้งโครงการ จากสามแยกบ่อขะยะ – นานายลับ หมู่ที่ ๑๕ บ้านท่าวังศาล ตำบลหนองแวง อำเภอกะพ้อ  
จังหวัดนครราชสีมา

แบบเลขที่ ๕๔/๒๕๖๘

| ลำดับที่                                         | รายการ              | รวมค่างานต้นทุน<br>(บาท) | Factor F | รวมค่าก่อสร้าง<br>(บาท) | หมายเหตุ                                                                                      |
|--------------------------------------------------|---------------------|--------------------------|----------|-------------------------|-----------------------------------------------------------------------------------------------|
| ๑                                                | หมวด งานทาง         | ๒๗๖,๔๘๔.๖๘               | ๑.๓๖๔๒   | ๓๗๗,๑๘๐.๔๐              | Factor F<br>-เงินจ่ายล่วงหน้า ๐%<br>-ดอกเบี้ยเงินกู้ ๗%<br>-เงินประกันผลงานหัก ๐%<br>-ภาษี ๗% |
| รวมราคาก่อสร้างเป็นเงิน                          |                     |                          |          | ๓๗๗,๙๑๗.๗๑              |                                                                                               |
| สรุป                                             | คิดเป็นเงินงบประมาณ |                          |          | ๓๗๗,๑๐๐.๐๐              |                                                                                               |
| (ตัวอักษร) (-สี่แสนหกหมื่นหกพันเก้าร้อยบาทถ้วน-) |                     |                          |          |                         |                                                                                               |

คณะกรรมการกำหนดราคากลาง ตามคำสั่ง เลขที่ ๒๓๕/๒๕๖๘ ลงวันที่ ๑๙ พฤษภาคม พ.ศ. ๒๕๖๘ ได้ตรวจสอบ  
แล้วเห็นชอบให้ประมาณราคานี้เป็นราคากลาง

(ลงชื่อ).....ประธานกรรมการ

(นายปภาวิน เติตขุนทด)

นายช่างโยธา

(ลงชื่อ).....กรรมการ

(นางสาวพวงเพชร ศรีมาตย์)

หัวหน้าสำนักปลัด

(ลงชื่อ).....กรรมการ

(นายวิทยา ศิริบุญ)

หัวหน้าฝ่ายการเงินและบัญชี


| โครงการ         | ก่อสร้างถนนหินคลุก                                                                       | หน่วยงานรับผิดชอบโครงการ | องค์การบริหารส่วนตำบลหนองแขวง |
|-----------------|------------------------------------------------------------------------------------------|--------------------------|-------------------------------|
| สถานที่ก่อสร้าง | จากสามแยกบ่อขะยะ-นายายกัป หมู่ที่ 15 บ้านท่าวังศรีถุ ต.หนองแขวง อ.เทพารักษ์ จ.นครราชสีมา |                          | แบบเลขที่ /2568               |
| ขนาดโครงการ     | ขนาดกว้าง 5.00 ม. หน้า 0.15 ม. ระยะทางประมาณ 480 ม. (SIDE SLOPE = 1 : 1)                 |                          |                               |

[illegible]





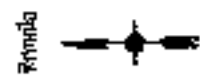

ผ่องปรีเวทย์ บ้านท่าวังศาล

NO SCALE

[illegible]
















แผ่นที่ :

2

จำนวน :


1

รายการประกอบแบบ

มาตรฐานแบบทค.ม. 01-105

- ม.ท. 201-2550
- ม.ท. 202-2550
- ม.ท. 203-2550
- ม.ท. 204-2550
- ม.ท. 301-2550
- ม.ท. 302-2550
- ม.ท. 303-2550
- ม.ท. 304-2550
- ม.ท. 305-2550
- ม.ท. 306-2550

(เฉพาะในส่วนที่เกี่ยวข้องเท่านั้น)

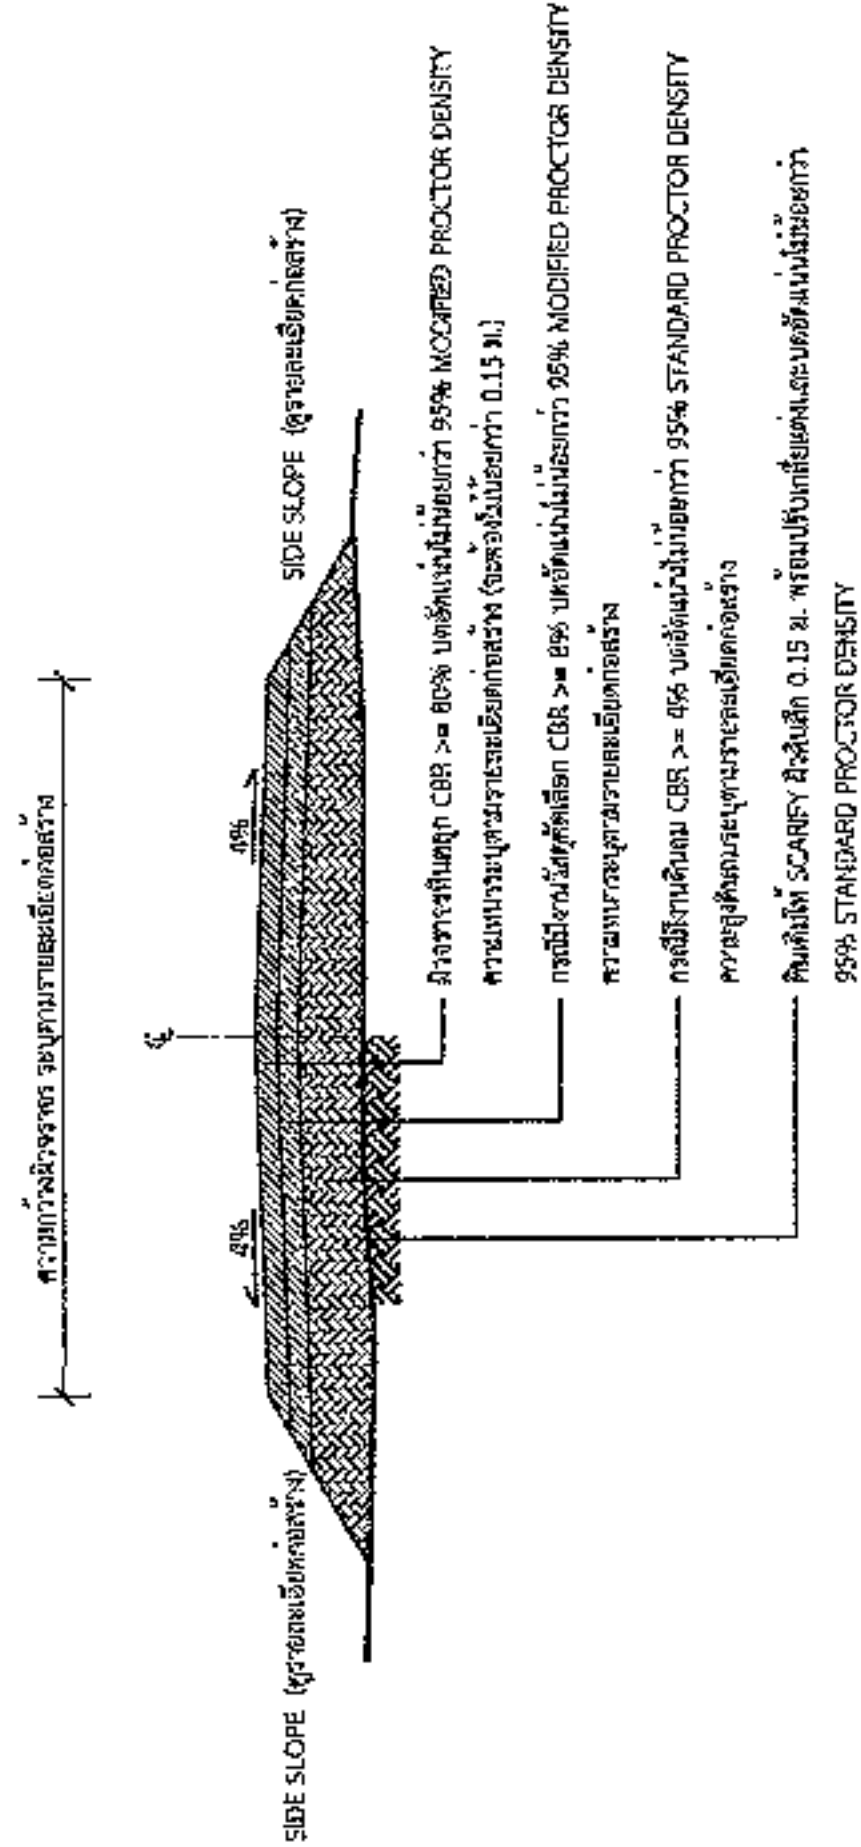

รูปตัดตามขวางถนนดินลูกรัง













## โครงการก่อสร้างของ.....

โครงการ.....  
ปริมาณงาน.....  
งบประมาณ.....บาท  
วันเริ่มสัญญา.....  
ผู้รับจ้าง.....  
ผู้ควบคุมงาน.....  
ผู้ควบคุมงาน.....


### แบบขยายขอความปาย

มาตราส่วน 1 : 10

- รายละเอียดประกอบแบบ
- วัสดุป้ายความหมายและสีของพื้นและผนังอาคาร
  - ตัวอักษรที่ใช้เขียนข้อความและสีของตัวอักษร
  - สีและขนาดของป้ายจราจร และรายละเอียดอื่น
- ที่ได้กำหนดไว้ในแบบ ให้ผู้ควบคุมงานเป็นผู้กำหนด

























โครงการ :

ขนาด :

งบประมาณ :

ที่มาของงบประมาณ :

ระยะเวลาดำเนินการสัญญา.....ปี

เริ่มต้น :

สิ้นสุด :

ดำเนินการจากเงินภาษีของท่าน  
"โปรดช่วยกันรักษา"

พิกัดสถานที่ตั้งโครงการ

พื้นที่ใช้สอย อักษรสีตัว

แบบขยายข้อความป้าย

มาตราส่วน 1 : 10

รายการประกอบแบบ


รูปด้านข้าง

มาตราส่วน 1 : 20

รูปด้านหลัง

มาตราส่วน 1 : 20

