



ประกาศองค์การบริหารส่วนตำบลหนองแวง
เรื่อง ประกาศกำหนดราคากลาง
โครงการก่อสร้างถมดินคันทาง จากไร่นายเมฆ ชื่นนอก – ไร่นายพล ภู่นอก ม.๗
บ้านห้วยทราย ตำบลหนองแวง อำเภอนี้พารักษ์ จังหวัดนครราชสีมา

ด้วย องค์การบริหารส่วนตำบลหนองแวง อำเภอนี้พารักษ์ จังหวัดนครราชสีมา ได้จัดทำตารางแสดง
วงเงินงบประมาณที่ได้รับจัดสรรและราคากลางในงานจ้างก่อสร้าง ประจำปีงบประมาณ ๒๕๖๘ โครงการก่อสร้างถมดิน
คันทาง จากไร่นายเมฆ ชื่นนอก – ไร่นายพล ภู่นอก ม.๗ บ้านห้วยทราย ตำบลหนองแวง อำเภอนี้พารักษ์ จังหวัด
นครราชสีมา

ดังนั้น เพื่อเป็นการเปิดเผยข้อมูลรายละเอียดค่าใช้จ่ายเกี่ยวกับการจัดซื้อจัดจ้าง ราคากลางและการ
คำนวณราคากลาง ตามมาตรา ๑๐๓/๗ วรรคหนึ่ง และมาตรา ๑๐๓/๘ วรรคหนึ่ง แห่งพระราชบัญญัติประกอบรัฐธรรมนูญ
ว่าด้วยการป้องกันและปราบปรามการทุจริต พ.ศ. ๒๕๕๒ แก้ไขเพิ่มเติม (ฉบับที่ ๒) พ.ศ. ๒๕๕๔ จึงประกาศกำหนด
ราคากลาง โครงการก่อสร้างถมดินคันทาง จากไร่นายเมฆ ชื่นนอก – ไร่นายพล ภู่นอก ม.๗ บ้านห้วยทราย ตำบลหนองแวง
อำเภอนี้พารักษ์ จังหวัดนครราชสีมา

จึงประกาศให้ทราบโดยทั่วกัน

ประกาศ ณ วันที่ ๓๐ เดือน พฤษภาคม พ.ศ. ๒๕๖๘

(นางเพียร แซ่ลี้)

นายกองค์การบริหารส่วนตำบลหนองแวง



ตารางแสดงวงเงินงบประมาณที่ได้รับจัดสรรและราคากลางในงานจ้างก่อสร้าง

๑. ชื่อโครงการ ก่อสร้างถนนดินคันทาง จากไร่นายเมฆ ขึ้นนอก - ไร่นายพล ภู่นอก ม.๗ บ้านห้วยทราย ตำบลหนองแวง อำเภอกะพ้อ จังหวัดนครราชสีมา
หน่วยงานเจ้าของโครงการ องค์การบริหารส่วนตำบลหนองแวง อำเภอกะพ้อ จังหวัดนครราชสีมา

๒. วงเงินงบประมาณที่ได้รับจัดสรร ๓๓๕,๗๐๐.๐๐.- บาท

๓. ลักษณะงาน

ก่อสร้างถนนดินคันทาง จากไร่นายเมฆ ขึ้นนอก - ไร่นายพล ภู่นอก ม.๗ บ้านห้วยทราย ตำบลหนองแวง อำเภอกะพ้อ จังหวัดนครราชสีมา
รายละเอียดดังนี้ ขนาดกว้าง ๕.๐๐ ม. ระยะทางประมาณ ๕๕๐ ม. ดินถมสูงเฉลี่ย ๐.๕๐ ม. (side slope = ๑ : ๑) งานวางท่อลอด จำนวน ๑ จุด ขนาดและระยะตามรายการก่อสร้าง (รายละเอียดตามแบบที่ อบต. กำหนดเลขที่ ๔๓/๒๕๖๘)


๔. ราคากลางคำนวณ ณ วันที่ ๒๖ พฤษภาคม ๒๕๖๘ เป็น ๓๓๓,๔๐๐.๐๐.- บาท

๕. บัญชีประมาณการราคากลาง

- ๕.๑ แบบสรุปราคากลางงานก่อสร้างทาง สะพาน และท่อลอดเหลี่ยม
- ๕.๒ แบบแปลนงานก่อสร้าง
- ๕.๓ รายละเอียดประมาณราคาก่อสร้าง

๖. รายชื่อคณะกรรมการกำหนดราคากลาง

- | | | |
|-------------------------|------------------------------------|-------------------|
| ๖.๑ นายปภาวิน เติชขุนทด | ตำแหน่ง นายช่างโยธา | ประธานกรรมการ |
| ๖.๒ นายวิทยา ศิริบูรณ์ | ตำแหน่ง หัวหน้าฝ่ายการเงินและบัญชี | กรรมการ |
| ๖.๓ นางสาวนัชชา ฉลุทอง | ตำแหน่ง เจ้าพนักงานสาธารณสุข | กรรมการ/เลขานุการ |

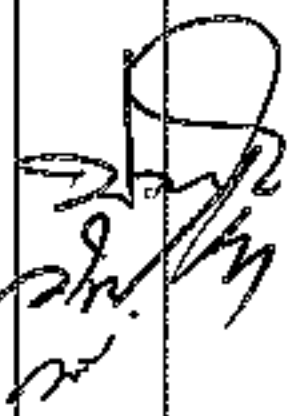

แบบ ปร.๕

ประมาณราคาก่อสร้างเป็นราคากลาง
องค์การบริหารส่วนตำบลหนองแวง อำเภอกะพ่าย จังหวัดนครราชสีมา

โครงการ โครงการก่อสร้างถมดินคันทาง จากไร่นายเมฆ ชื่นนอก – ไร่นายพล ภู่นอก ม.๗ บ้านห้วยทราย
ตำบลหนองแวง อำเภอกะพ่าย จังหวัดนครราชสีมา

เจ้าของงาน องค์การบริหารส่วนตำบลหนองแวง อำเภอกะพ่าย จังหวัดนครราชสีมา

แบบเลขที่ ๔๓/๒๕๖๘ จำนวน ๕ แผ่น

ประมาณการเมื่อ วันที่ ๒๖ พฤษภาคม ๒๕๖๘

ลำดับที่	รายการ	รวมค่างาน ต้นทุน (บาท)	FACTOR F	รวมค่าก่อสร้าง (บาท)	หมายเหตุ
๑	หมวดงานทาง	๒๔๔,๔๕๘.๖๖	๑.๓๖๔๒	๓๓๓,๔๙๐.๕๐	Factor F - ดอกเบี้ยเงินกู้ ๗ % - ภาษี ๗ % - เงินจ่ายล่วงหน้า ๐ % - เงินประกันผลงานหัก ๐%
รวมราคาก่อสร้างเป็นเงิน				๓๓๓,๔๙๐.๕๐	
สรุป คิดเป็นเงินงบประมาณ				๓๓๓,๔๐๐.๐๐	
(ตัวอักษร) (-สามแสนสามหมื่นสามพันสี่ร้อยบาทถ้วน-)					

คณะกรรมการกำหนดราคากลาง ตามคำสั่งเลขที่ ๑๙๑/๒๕๖๘ วันที่ ๒๘ เมษายน ๒๕๖๘ เวลา ๑๓.๐๐ น.
ได้ตรวจสอบแล้วเห็นชอบให้ประมาณราคานี้เป็นราคากลาง

(ลงชื่อ).....ประธานกรรมการ
(นายปภาวิน เติตขุนทด)
นายช่างโยธา

(ลงชื่อ).....กรรมการ
(นายวิทยา ศิริบูรณ์)
หัวหน้าฝ่ายการเงินและบัญชี

(ลงชื่อ).....กรรมการ
(นางสาวนัชชา ฉลุตทอง)
เจ้าพนักงานสาธารณสุข

โครงการ	ก่อสร้างงานถมดินคันทาง	หน่วยงานรับผิดชอบโครงการ	องค์การบริหารส่วนตำบลหนองแวง
ขนาดโครงการ	ขนาดกว้าง 5.00 ม. ระยะทางประมาณ 550 ม. ดินละสูงเฉลี่ย 0.50 ม. (SIDE SLOPE = 1 : 1)		
	งานวางท่อลอด จำนวน 1 จุด ขนาดและระยะตามรายการก่อสร้าง		

[illegible]

7781	333,490.50
------	------------

333,490.50

คิดเป็นเงินงบประมาณ	333,400.00
---------------------	------------

333,400.00

ยอดรวมค่าจ้างสนับสนุนงานก่อสร้างทาง

244,458.66

ค่า FACTOR F งานก่อสร้างทาง

1.3642

ประมาณราคาเมื่อ 26 พฤษภาคม 2568 ผู้ประมาณราคา: นายอภิรักษ์ เวศธนชาติ

ตำแหน่ง นายช่างโยธาชำนาญงาน

ลงชื่อ ประธานกรรมการกำหนดราคากลาง

(นายปภาวีน: เติร์ชขุนทด)

นายช่างโยธาชำนาญงาน

ลงชื่อ กรรมการกำหนดราคากลาง

(นายวิทยา คีรีบุรณ์)

หัวข้อฝ่ายการเงินและบัญชี

ลงชื่อ..... กรรมการกำหนดราคากลาง

(นางสาวณัฏฐา อรุณทอง)

เจ้าพนักงานสาธารณสุข



องค์การปกครองส่วนท้องถิ่น
จังหวัดนครราชสีมา

ทะเบียนราษฎรเลขที่
ทก.น.ม. 01-101

เลขที่ :

มาตฐานงานถนนดินคันทาง

ภาพร่าง
รูปถ่าย

วันที่ :









เลขที่ : 2 จำนวน : 5

รายการประกอบแบบ

1. คู่มือปฏิบัติของวิศวกรโยธาเกี่ยวกับงานถนนและจราจรทางหลวงแผ่นดิน
มาตรฐานงานทางหลวงท้องถิ่น
- มย. 201-2550
- มย. 301-2550
- มย. 302-2550
- มย. 303-2550
- มย. 304-2550
เฉพาะในส่วนที่เกี่ยวข้องเท่านั้น

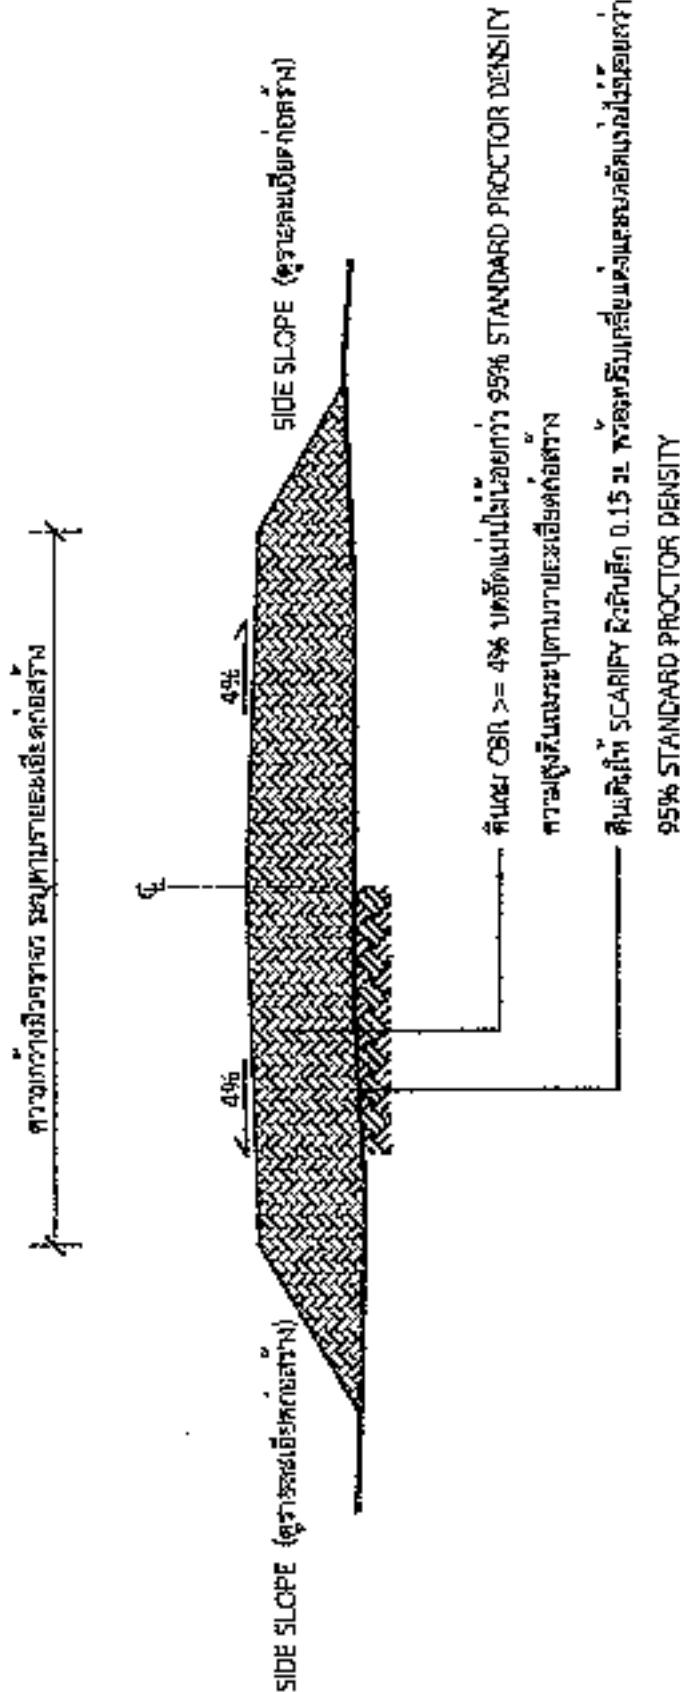

รูปตัดตามขวางงานถนนดินคันทาง

ผู้จัดทำแบบ : วิศวกรโยธา รับผิดชอบ : วิศวกรโยธา 2550 หมายเหตุ : วิศวกรโยธา



องค์การปกครองส่วนท้องถิ่น
จังหวัดนครราชสีมา

แบบมาตรฐานเลขที่
พด.ม. 02-101

แบบ :

มาตรฐานการวางท่อระบายน้ำ ค.ส.ล.
ชนิดกลม

มาตราส่วน
รูปถ่าย

ผู้จัดทำ
นายวิชาญ อิ่มทอง

วันที่
10/07/50

ผู้ตรวจ
นายวิชาญ อิ่มทอง

ผู้รับ
นายวิชาญ อิ่มทอง

แผ่นที่ : 1
จำนวน : 5


รายการประกอบแบบ

1. คู่มือวิธีก่อสร้าง คู่มือให้จากที่ระบุในแบบและวิธีการก่อสร้างทางที่ไม่ใช่ตาม


มาตรฐานทางหลวงชนบท

- ม.ค. 101-2550
- ม.ค. 103-2550
- ม.ค. 303-2550
- ม.ค. 501-2550
- ม.ค. 502-2550


เฉพาะในส่วนที่เกี่ยวข้องเท่านั้น

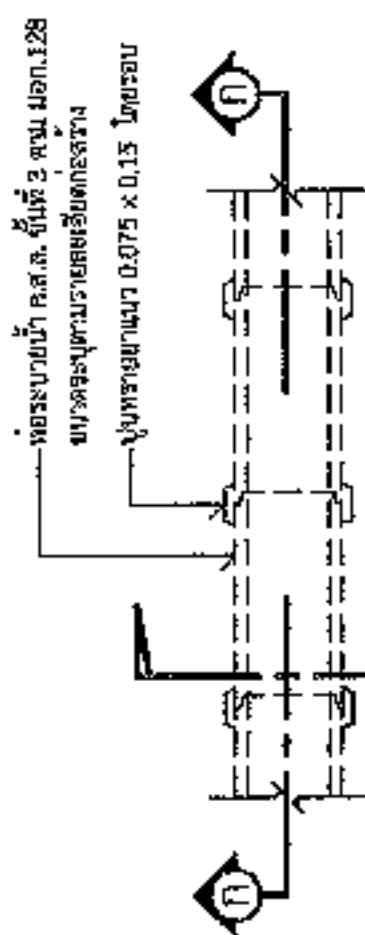


แปลนการวางท่อระบายน้ำ ค.ส.ล. ชนิดกลม

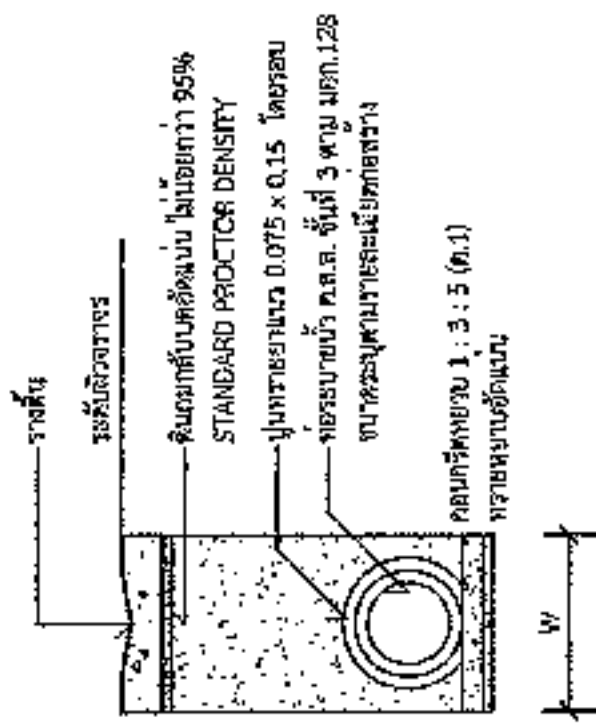

กรณีวางท่อลงใต้ดิน

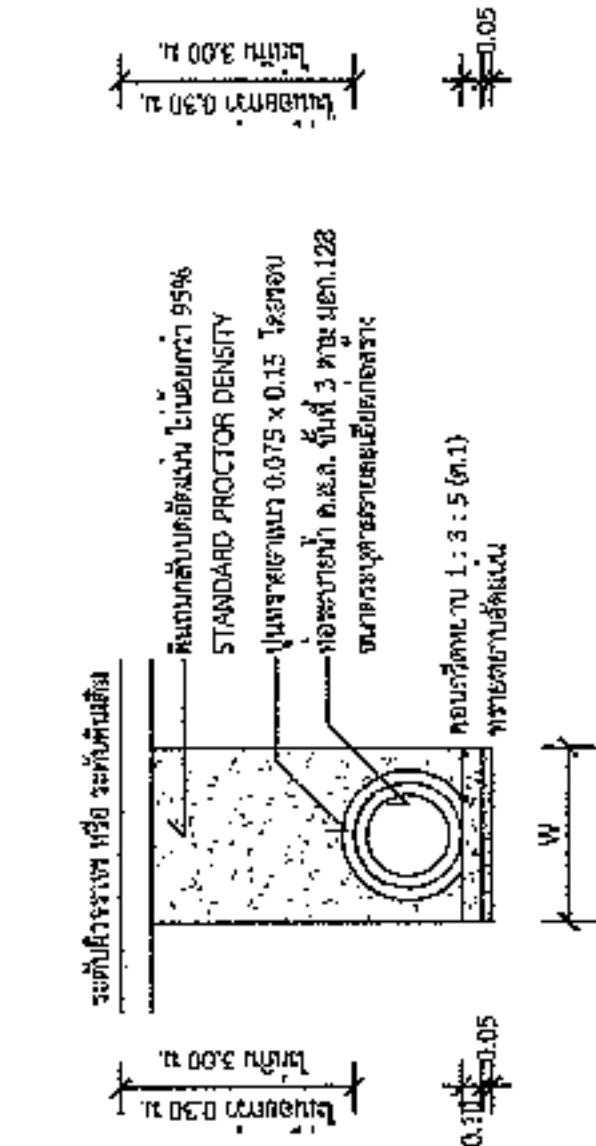

กรณีวางท่อลงเหนือดิน

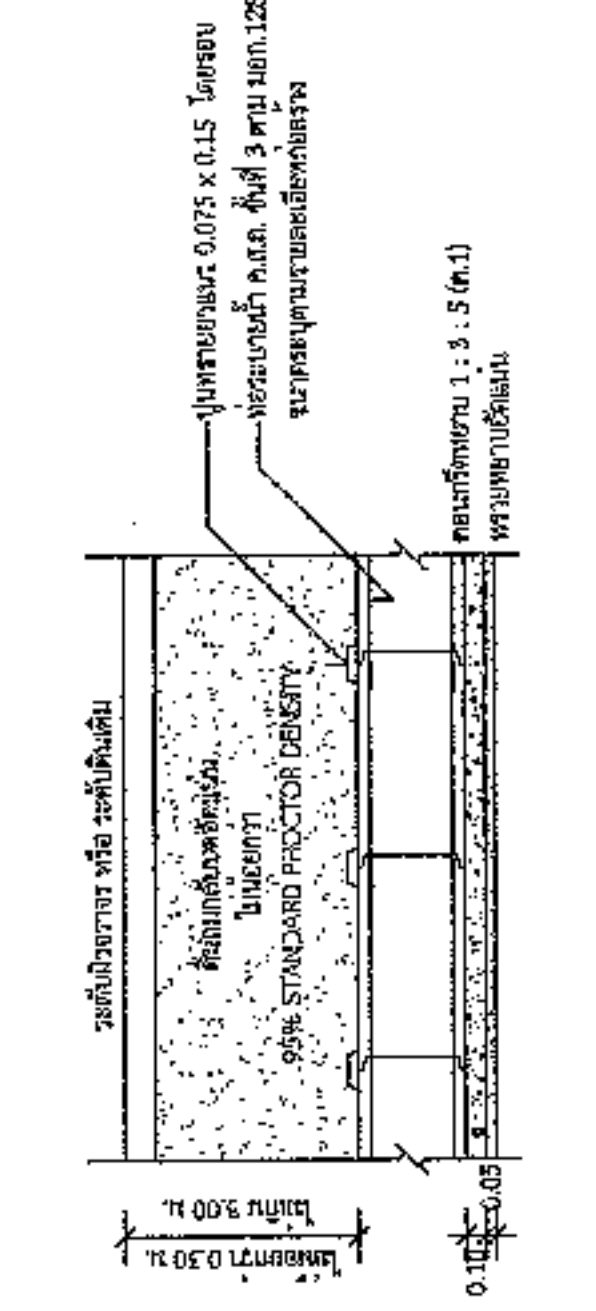

รูปตัด ก-ก

รูปตัด ข-ข

ขนาดท่อ (ม.)	W (ม.)	ขนาดท่อ (ม.)	W (ม.)
0.30	0.75	0.80	1.28
0.40	0.81	1.00	1.57
0.50	0.93	1.20	1.80
0.60	1.04	1.50	2.15

*ให้ดูและวิธีการติดตั้งในรายการก่อสร้างที่ระบุในแบบและวิธีการก่อสร้างทางที่ไม่ใช่ตาม



องค์การปกครองส่วนท้องถิ่น
จังหวัดนครราชสีมา

แบบมาตรฐานเลขที่
พฉ.141. 03-4/02

แบบ :

มาตรฐานนี้ใช้ประโยชน์ในโครงการ

มาตรฐาน
รูปแบบ

เขียนโดย




เห็นชอบ

อนุมัติ

แผ่นที่ :

4

จำนวน :

5

2.40

โครงการก่อสร้างของ.....

โครงการ.....

ปริมาณงาน.....

งบประมาณ.....บาท

วันเริ่มสัญญา.....

ผู้รับจ้าง.....

ผู้ควบคุมงาน.....

ผู้ควบคุมงาน.....

วันสิ้นสุดสัญญา.....

โทร.....

โทร.....

โทร.....

ขอภัยในความไม่สะดวก

แบบขยายขอความปาย

มาตราส่วน

1 : 10

รายละเอียดประกอบแบบ

- ให้ดูป้ายความหมายและสัญลักษณ์ของแบบก่อสร้างตามรายละเอียดของแบบ
- ตัวอักษรที่ใช้ในแบบมีความหมายและสามารถเข้าใจได้ชัดเจน
- รายละเอียดของแบบให้ตรงตามแบบร่าง และรายละเอียดอื่น
- ให้ดูความหมายของแบบให้ถูกต้อง





แบบ :

มาตรฐานของโครงการ

หน้ากระดาษ

รูปเล่ม

ชื่อ















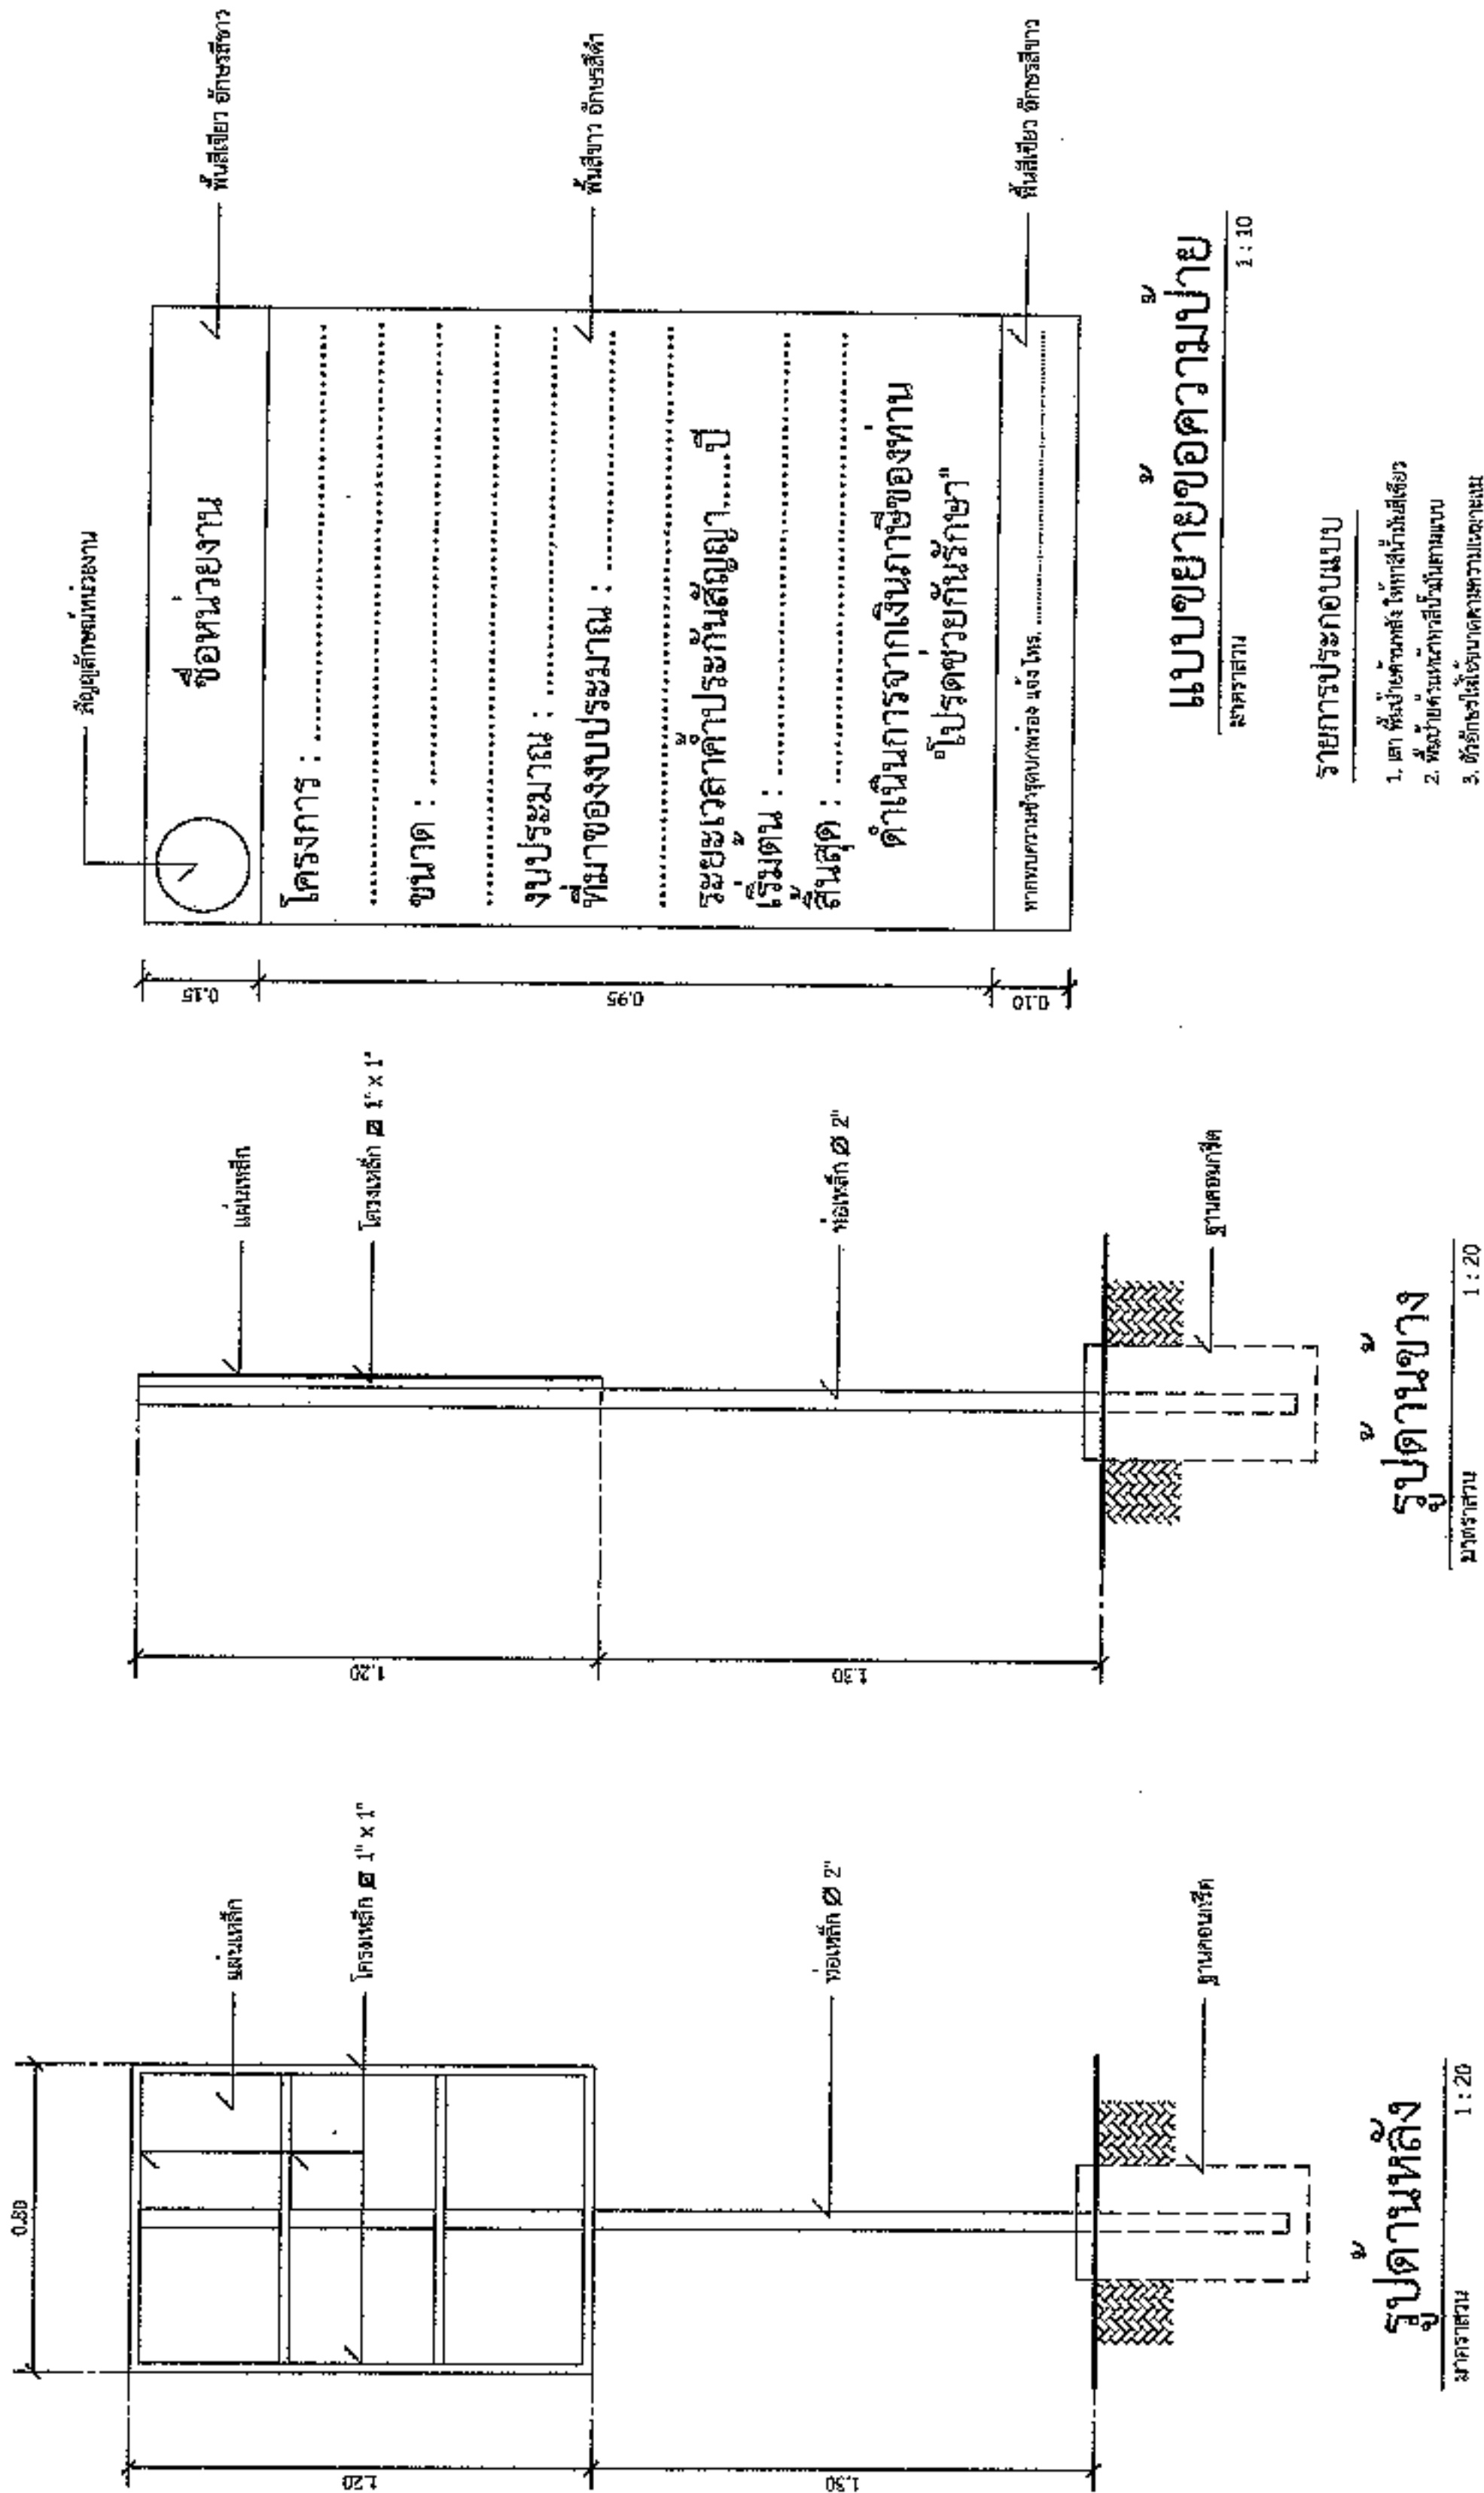

รูปด้านข้าง

มาตราส่วน 1 : 20

รูปด้านหลัง

มาตราส่วน 1 : 20

แบบขยายความ

มาตราส่วน 1 : 10

รายการประกอบแบบ

