



ประกาศองค์การบริหารส่วนตำบลหนองแวง

เรื่อง ประกาศกำหนดราคากลาง

โครงการก่อสร้างถนนหินคลุก ล้อมที่สาธารณะประโยชน์ จากแยกบ้านนางมุขรินทร์ กวงขุนทด -
บ้านนางคำ มอมขุนทด หมู่ที่ ๑๑ บ้านหนองหว้า ตำบลหนองแวง อำเภอกะพ้อ จังหวัดนครราชสีมา

ด้วย องค์การบริหารส่วนตำบลหนองแวง อำเภอกะพ้อ จังหวัดนครราชสีมา ได้จัดทำตารางแสดง
วงเงินงบประมาณที่ได้รับจัดสรรและราคากลางในงานจ้างก่อสร้าง ประจำปีงบประมาณ ๒๕๖๘ โครงการก่อสร้างถนนหิน
คลุก ล้อมที่สาธารณะประโยชน์ จากแยกบ้านนางมุขรินทร์ กวงขุนทด - บ้านนางคำ มอมขุนทด หมู่ที่ ๑๑ บ้านหนอง
หว้า ตำบลหนองแวง อำเภอกะพ้อ จังหวัดนครราชสีมา

ดังนั้น เพื่อเป็นการเปิดเผยข้อมูลรายละเอียดค่าใช้จ่ายเกี่ยวกับการจัดซื้อจัดจ้าง ราคากลางและการ
คำนวณราคากลาง ตามมาตรา ๑๐๓/๗ วรรคหนึ่ง และมาตรา ๑๐๓/๘ วรรคหนึ่ง แห่งพระราชบัญญัติประกอบ
รัฐธรรมนูญว่าด้วยการป้องกันและปราบปรามการทุจริต พ.ศ. ๒๕๕๒ แก้ไขเพิ่มเติม (ฉบับที่ ๒) พ.ศ. ๒๕๕๔
จึงประกาศกำหนดราคากลางโครงการก่อสร้างถนนหินคลุก ล้อมที่สาธารณะประโยชน์ จากแยกบ้านนางมุขรินทร์
กวงขุนทด - บ้านนางคำ มอมขุนทด หมู่ที่ ๑๑ บ้านหนองหว้า ตำบลหนองแวง อำเภอกะพ้อ จังหวัดนครราชสีมา

จึงประกาศให้ทราบโดยทั่วกัน

ประกาศ ณ วันที่ ๓๐ เดือน พฤษภาคม พ.ศ. ๒๕๖๘

(นางเพียร แซ่ลี้)

นายกองค์การบริหารส่วนตำบลหนองแวง



ตารางแสดงวงเงินงบประมาณที่ได้รับจัดสรรและราคากลางในงานจ้างก่อสร้าง

๑. ชื่อโครงการ ก่อสร้างถนนหินคลุก ล้อมที่สาธารณะประโยชน์ จากแยกบ้านนางมุขรินทร์ กวซงนทด - บ้านนางคำ มอมขุนทด หมู่ที่ ๑๑ บ้านหนองหว้า ตำบลหนองแวง อำเภเทพารักษ์ จังหวัดนครราชสีมา

หน่วยงานเจ้าของโครงการ องค์การบริหารส่วนตำบลหนองแวง อำเภเทพารักษ์ จังหวัดนครราชสีมา

๒. วงเงินงบประมาณที่ได้รับจัดสรร ๔๔๕,๐๐๐.๐๐ บาท

๓. ลักษณะงาน

ก่อสร้างถนนหินคลุก ล้อมที่สาธารณะประโยชน์ จากแยกบ้านนางมุขรินทร์ กวซงนทด - บ้านนางคำ มอมขุนทด หมู่ที่ ๑๑ บ้านหนองหว้า ตำบลหนองแวง อำเภเทพารักษ์ จังหวัดนครราชสีมา

รายละเอียดดังนี้ ขนาดกว้าง ๔.๐๐ ม. ยาว ๗๕๔ ม. หนา ๐.๑๕ ม. (side slope= ๑ : ๑) งานวางท่อลอด จำนวน ๓ จุด ขนาดและระยะตามรายการก่อสร้าง (รายละเอียดตามแบบที่ อบต.กำหนดเลขที่ ๕๒/๒๕๖๘)

๔. ราคากลางคำนวณ ณ วันที่ ๒๑ พฤษภาคม ๒๕๖๘ เป็น ๔๔๑,๙๐๐.๐๐ บาท

๕. บัญชีประมาณการราคากลาง

๕.๑ แบบสรุปราคากลางงานก่อสร้างทาง สะพาน และท่อลอดเหลี่ยม

๕.๒ แบบแปลนงานก่อสร้าง

๕.๓ รายละเอียดประมาณราคาก่อสร้าง

๖. รายชื่อคณะกรรมการกำหนดราคากลาง

๖.๑ นายปภาวิน เติชุนทด ตำแหน่ง นายช่างโยธา


ประธานกรรมการ

๖.๒ นายนิกร เหมขุนทด ตำแหน่ง จพง.ป้องกันฯ

กรรมการ

๖.๓ นางสาวอุมาภรณ์ หม่องคำหมื่น ตำแหน่ง นักวิชาการเกษตร

กรรมการ/เลขานุการ

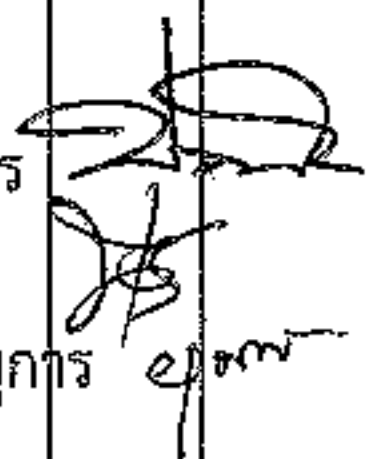

แบบ ปร.๕

ประมาณราคาก่อสร้างเป็นราคากลาง
องค์การบริหารส่วนตำบลหนองแวง อำเภอกะพ่าย จังหวัดนครราชสีมา

โครงการ ก่อสร้างถนนหินคลุก ล้อมที่สาธารณะประโยชน์ จากแยกบ้านนางมุขรินทร์ กวซขุนทด - บ้านนางคำมอมขุนทด หมู่ที่ ๑๑ บ้านหนองหว้า ตำบลหนองแวง อำเภอกะพ่าย จังหวัดนครราชสีมา

เจ้าของงาน องค์การบริหารส่วนตำบลหนองแวง อำเภอกะพ่าย จังหวัดนครราชสีมา

แบบเลขที่ ๕๒/๒๕๖๘ จำนวน ๔ แผ่น


ประมาณการเมื่อ วันที่ ๒๑ พฤษภาคม ๒๕๖๘

ลำดับที่	รายการ	รวมค่างาน ต้นทุน (บาท)	FACTOR F	รวมค่าก่อสร้าง (บาท)		หมายเหตุ
๑	หมวดงานทาง	๓๖๐,๖๑๐.๙๕	๑.๓๖๔๒	๔๙๑,๙๔๕.๔๖	Factor F	
					-ดอกเบี้ยเงินกู้ ๗ %	
					-ภาษี ๗ %	
					-เงินจ่ายล่วงหน้า ๐ %	
					-เงินประกันผลงานหัก ๐%	
รวมราคาก่อสร้างเป็นเงิน				๔๙๑,๙๔๕.๔๖		
สรุป	คิดเป็นเงินงบประมาณ			๔๙๑,๙๐๐.๐๐		
(ตัวอักษร) (-สี่แสนเก้าหมื่นหนึ่งพันเก้าร้อยบาทถ้วน-)						

คณะกรรมการกำหนดราคากลาง ตามคำสั่งเลขที่ ๒๑ พฤษภาคม ๒๕๖๘ เวลา ๐๙.๐๐ น.
ได้ตรวจสอบแล้วเห็นชอบให้ประมาณราคานี้เป็นราคากลาง


 (ลงชื่อ).....ประธานกรรมการ
 (นายปภาวิน เติตขุนทด)
 นายช่างโยธา


 (ลงชื่อ).....กรรมการ
 (นายนิกร เติมขุนทด)
 จพง.ป้องกันฯ

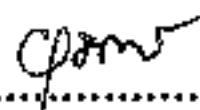
 (ลงชื่อ).....กรรมการ
 (นางสาวอุมากรณ์ หม่องคำหมื่น)
 นักวิชาการเกษตร

แบบสรุปราคากลางงานก่อสร้างทาง สะพาน และท่อเหลี่ยม

องค์การบริหารส่วนตำบลหนองแขวง

/2568

ขนาดโครงการ ขนาดกว้าง 4.00 ม. ลึก 0.15 ม. ระยะทางประมาณ 754 ม. (SIDE SLOPE = 1 : 1)

งานวางที่ลลิต จำนวน 3 จุด ขนาดและระยะตามรายการก่อสร้าง

[illegible]

รวม	491,945.46
-----	------------

คิดเป็นเงินงบประมาณ	491,900.00
---------------------	------------

ยอดรวมค่าจ้างค้ำหนุนงานก่อสร้างทาง

ค่า FACTOR F งานก่อสร้างทาง

ประมาณราคาเมื่อ 6 พฤษภาคม 2568 ผู้ประมาณราคา นายปณณิณ นิตยกุล

ตำแหน่ง นายช่างโยธาชำนาญงาน

ลงชื่อ.....ประธานกรรมการกำหนดราคากลาง

(นายปลัดวัน เทิณบุตร)

นายช่างโยธาชำนาญงาน

ลงชื่อ กรรมการกำหนดราคากลาง

(นายไมกุล เต็มภูมิจิต)

ลงชื่อ กรรมการกำหนดราคากลาง

(นางสาวอุมากรณ์ หม่องคำหมื่น)

จุฬง.ป้องกันและบรรเทาสาธารณภัย

นักวิชาการเกษตร

องค์การบริหารส่วนตำบลหนองแวง กรมส่งเสริมการปกครองท้องถิ่น กระทรวงมหาดไทย
โครงการก่อสร้างถนนหินคลุก บ้านหนองหว้า หมู่ที่ 11 ตำบลหนองแวง อำเภอเทพารักษ์ จังหวัดนครราชสีมา

ทิศเหนือ



ขนาดกว้าง 4.00 ม. หน้า 0.15 ม.
ยาว 754 ม. (SIDE SLOPE = 1:1)

วางท่อ Ø 0.40 เมตร จำนวน 5 ท่อน

วางท่อ Ø 0.40 เมตร จำนวน 5 ท่อน

วางท่อ Ø 0.40 เมตร จำนวน 5 ท่อน

ไปหมู่ 5 บ้านโนนทอง

พื้นที่การเกษตร

พื้นที่การเกษตร

จุดสิ้นสุดโครงการ
N 15.24008, E101.54134

จุดเริ่มต้นโครงการ
N 15.23903, E101.53933

หมู่ 11 บ้านหนองหว้า

พื้นที่การเกษตร

ไปหมู่ 1 บ้านหนองแวง

แผนที่สังเขป บ้านหนองหว้า

มาตราส่วน NO SCALE

พื้นที่การเกษตร



โครงการ ก่อสร้างถนนหินคลุก
หมู่ที่ 11 บ้านหนองหว้า
ตำบลหนองแวง อำเภอเทพารักษ์ จังหวัดนครราชสีมา


นายปากัน เป็ดขุนทด
นายช่างโยธาชำนาญงาน
นายสมบุญ โชติพิทักษ์
ผู้ช่วยช่าง อบต.หนองแวง
นางสาวพวงเพชร สวัสดิ์
นางสาวสุวิมล สวัสดิ์
ผู้ช่วยช่าง อบต.หนองแวง

นางสุกัญญาเคลือบศรี ศิริบุรินทร์
รองผู้ช่วยฯ ราชการแทน
ปลัด อบต.หนองแวง
นางเป็ร แซ่ดี
นายก อบต.หนองแวง


นายสมบุญ โชติพิทักษ์
ผู้ช่วยช่าง อบต.หนองแวง

นายสมบุญ โชติพิทักษ์
ผู้ช่วยช่าง อบต.หนองแวง

แผนที่สังเขป
เลขที่แบบ 52/69
จำนวน 1
หน้า 5

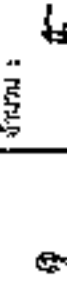


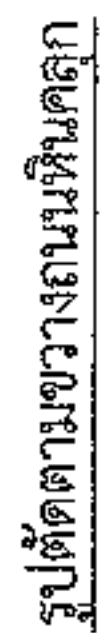




องค์การปกครองส่วนท้องถิ่น
จังหวัดนครราชสีมา

แบบมาตรฐานเลขที่
ทอ.นม. 02-101

เลขที่ :
มาตรฐานการวางท่อระบายน้ำ ค.ส.ล.
ชนิดกลม

ขนาดเส้น
ท่อเส้นผ่าน

เขียนแบบ
นายสุรศักดิ์ ชื่นกลาง

วิศวกร
นายสุรศักดิ์ ชื่นกลาง


แก้ไข
นายสุรศักดิ์ ชื่นกลาง

อนุมัติ
นายสุรศักดิ์ ชื่นกลาง


แผ่นที่ : 3
จำนวน : 5

รายการประกอบแบบ


1. คุณสมบัติวัสดุ นอกเหนือจากที่ระบุในแบบและวิธีก่อสร้างทางให้เป็นรายละเอียดตามตารางต่อไปนี้
- น้ด.101-2550
 - น้ด.102-2550
 - น้ด.303-2550
 - น้ด.501-2550
 - น้ด.502-2550
- (เฉพาะในกรณีที่ให้ค่าดังกล่าว)

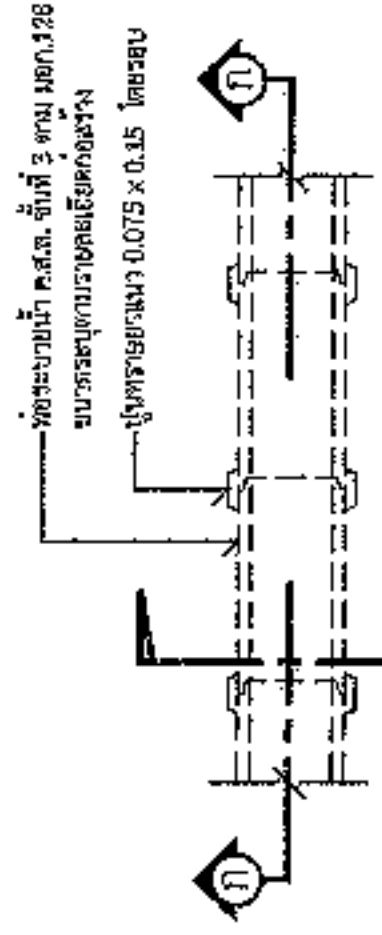


แผนการวางท่อระบายน้ำ ค.ส.ล. ชนิดกลม

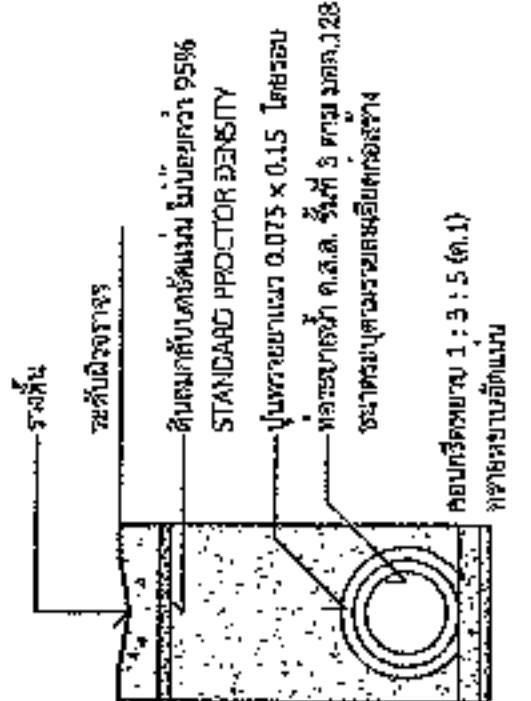

การวางท่อระบายน้ำ

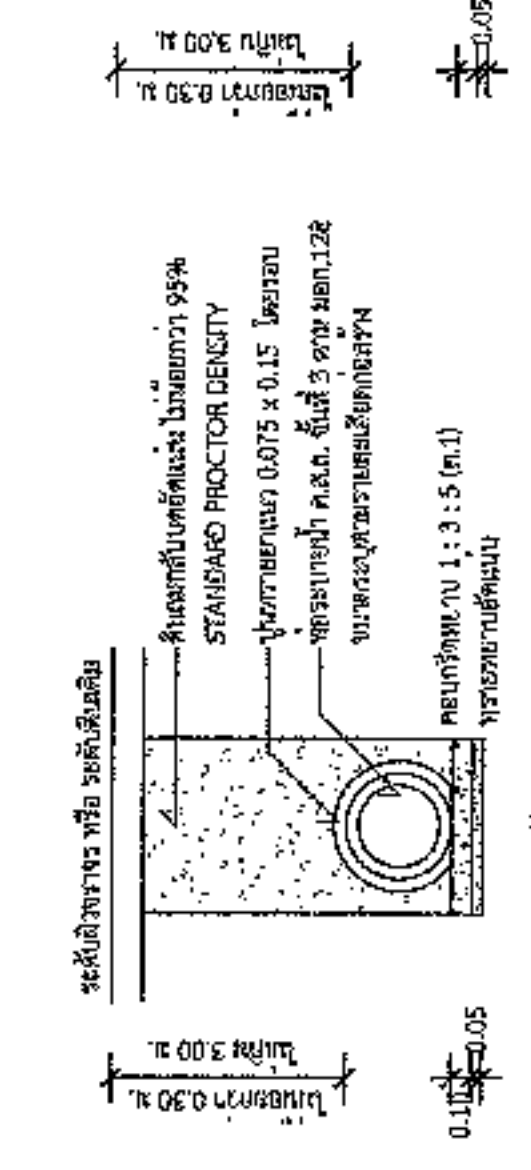

การวางท่อระบายน้ำ

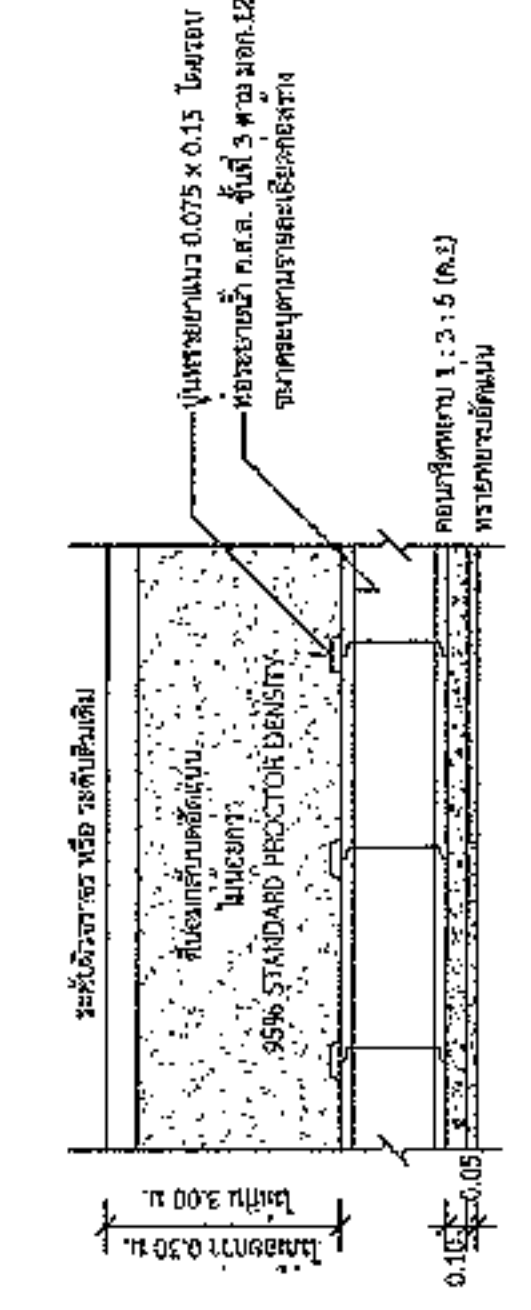

รูปตัด ก-ก

รูปตัด ข-ข

ขนาดท่อ (ม.)	W (ม.)	ขนาดท่อ (ม.)	W (ม.)
0.30	0.75	0.90	1.28
0.40	0.93	1.00	1.57
0.50	0.93	1.20	1.80
0.60	1.04	1.50	2.15



องค์การปกครองส่วนท้องถิ่น


















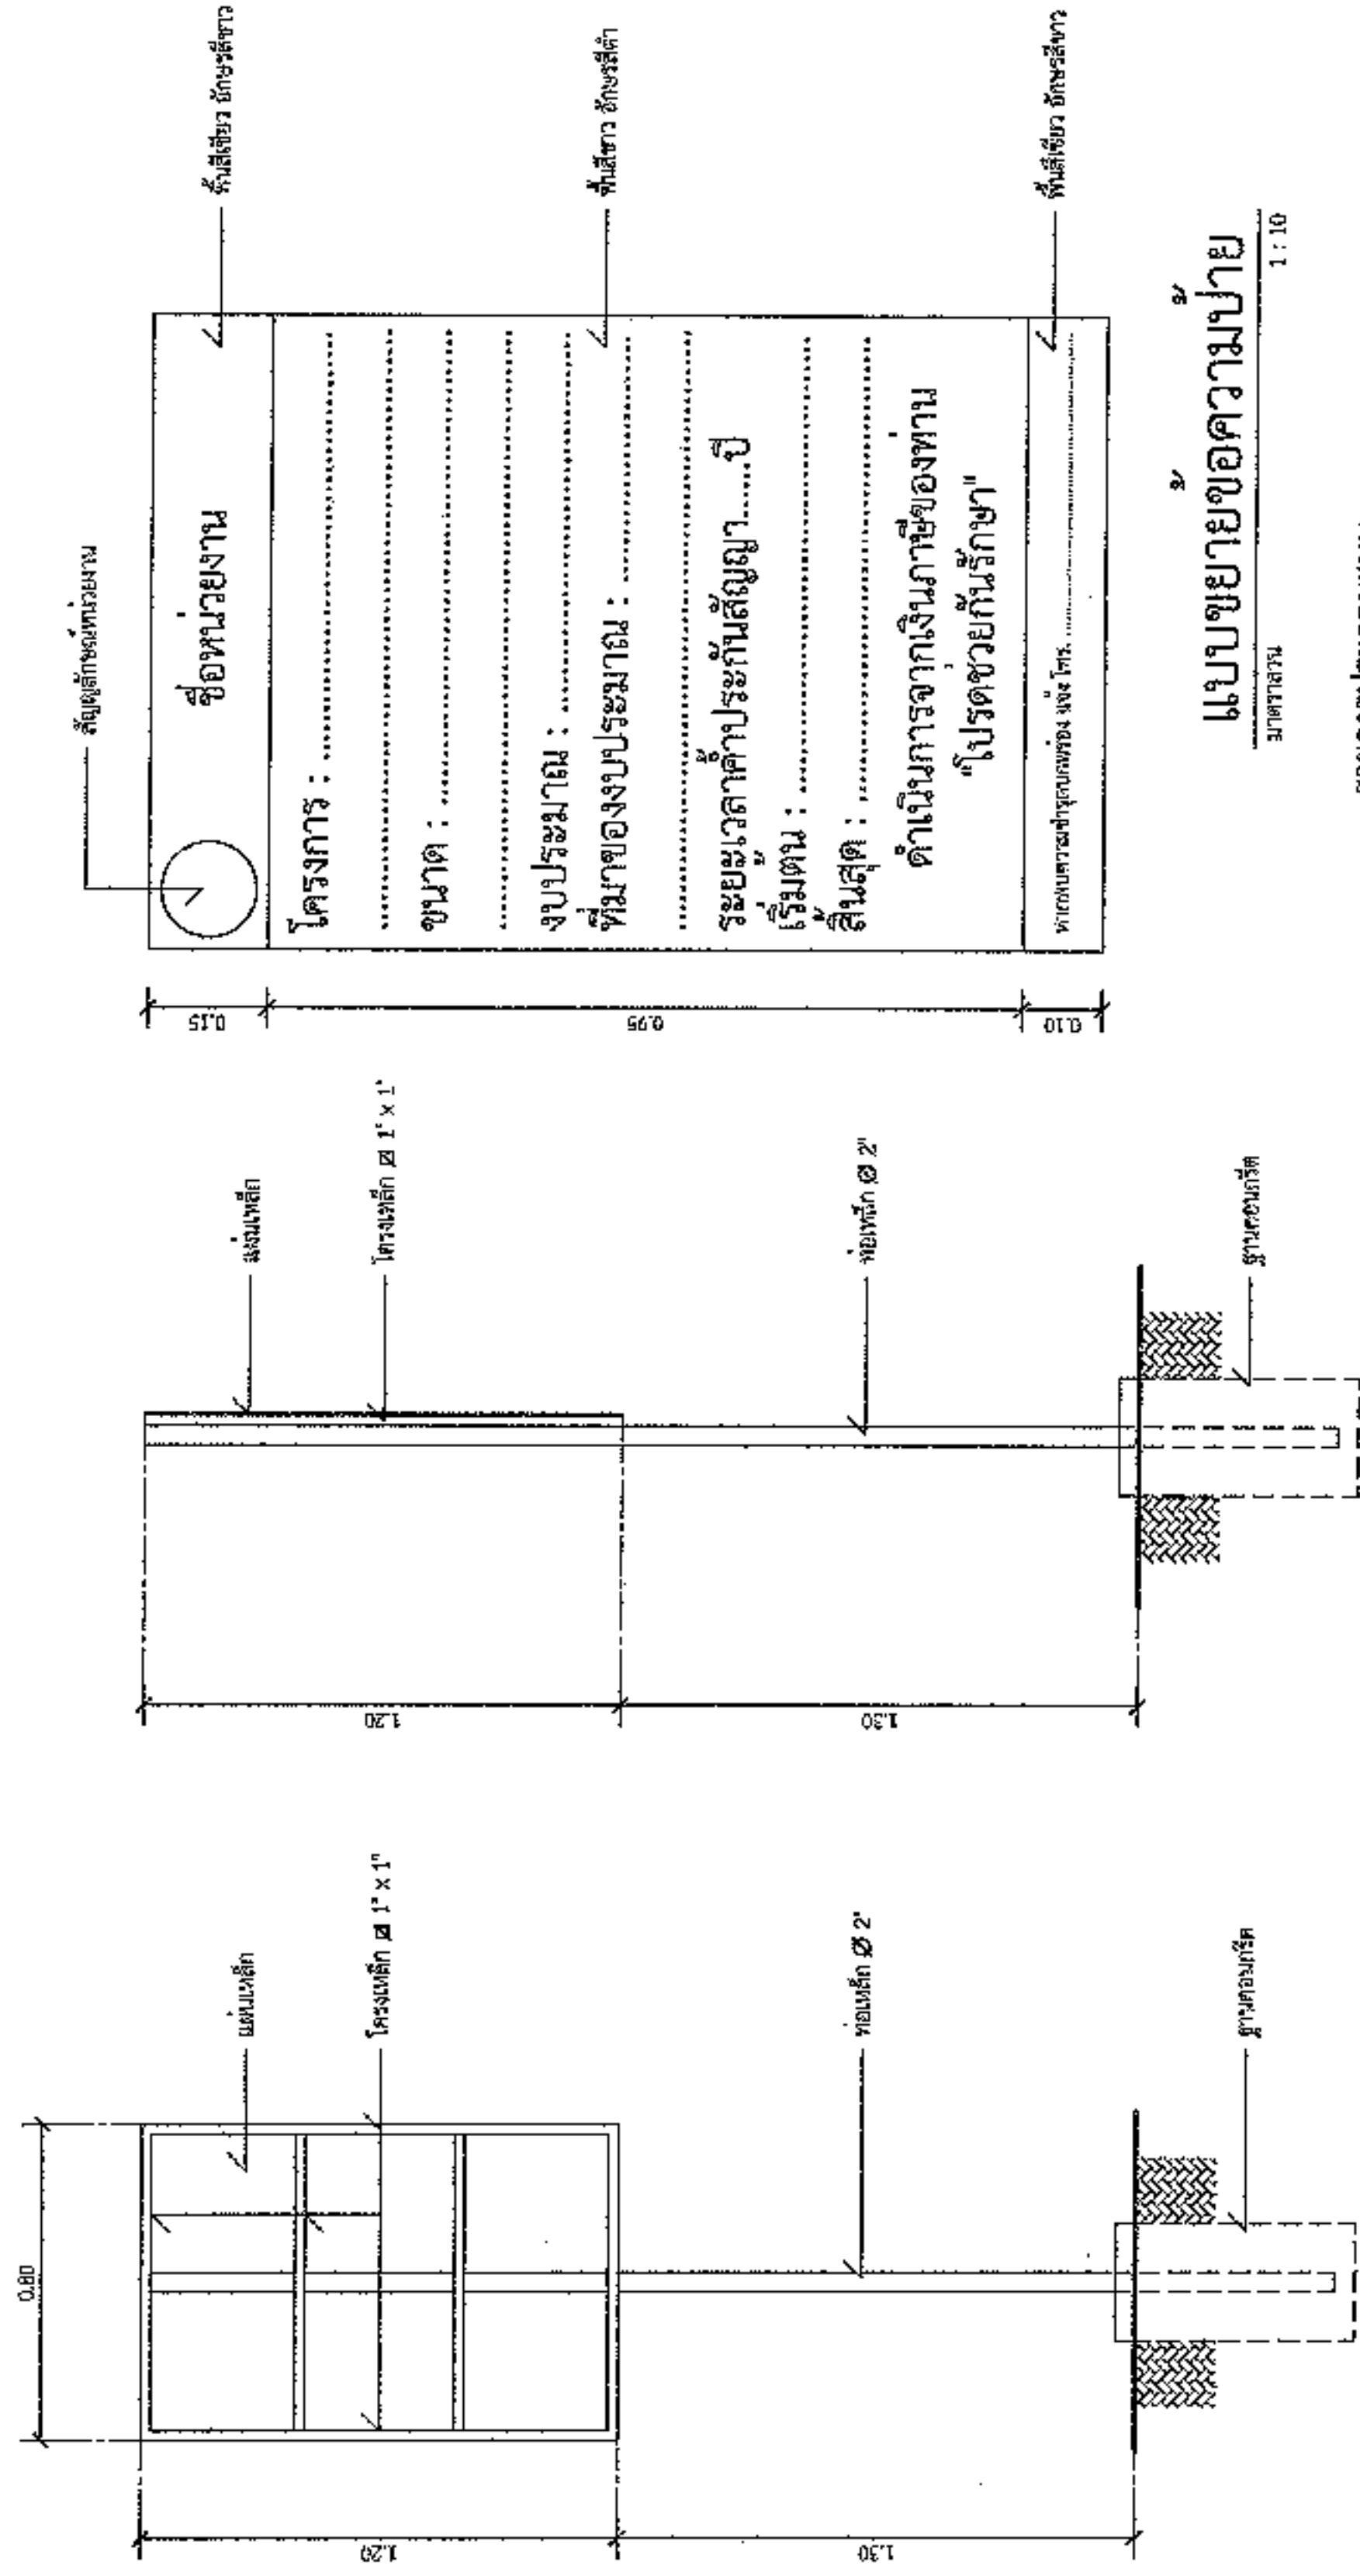

รูปด้านหลัง

รูปด้านข้าง

รายการประกอบแบบ


แบบขยายของความปาย

มาตราส่วน 1 : 10

มาตราส่วน 1 : 20

มาตราส่วน 1 : 20



องค์กรปกครองส่วนท้องถิ่น
จังหวัดนครราชสีมา

แบบมาตรฐานเลขที่
ทอ.นม. 05-102


















แบบขยายข้อความป้าย

มาตรฐาน

1 : 10

รายละเอียดประกอบแบบ

- วัสดุป้ายตามความเหมาะสมและต้องลงแหล่งซื้อขายวัสดุ
- วัสดุป้ายที่ใช้ต้องมีคุณภาพและต้องเป็นมาตรฐาน
- ค่าขนส่งวัสดุตั้งป้ายโครงการ และรายละเอียดอื่น
- วัสดุป้ายต้องมีใบรับประกัน วัสดุคุณภาพงานเขียน