



ประกาศองค์การบริหารส่วนตำบลหนองแวง
เรื่อง ประกาศกำหนดราคากลางโครงการก่อสร้างถนนหินคลุก จากไร่นายชัย ก้านขุนทด -
ไร่นายประสิทธิ์ ธงสันเทียะ หมู่ที่ ๑๐ บ้านใหม่เจริญธรรม
ตำบลหนองแวง อำเภอเทพารักษ์ จังหวัดนครราชสีมา

ด้วย องค์การบริหารส่วนตำบลหนองแวง อำเภอเทพารักษ์ จังหวัดนครราชสีมา ได้จัดทำตาราง
แสดงวงเงินงบประมาณที่ได้รับจัดสรรและราคากลางในงานก่อสร้าง ประจำปีงบประมาณ ๒๕๖๘ โครงการ
ก่อสร้างถนนหินคลุก จากไร่นายชัย ก้านขุนทด - ไร่นายประสิทธิ์ ธงสันเทียะ หมู่ที่ ๑๐ บ้านใหม่เจริญธรรม
ตำบลหนองแวง อำเภอเทพารักษ์ จังหวัดนครราชสีมา เรียบร้อยแล้ว

เพื่อเป็นการเปิดเผยข้อมูลรายละเอียดราคากลางและการคำนวณราคากลาง ตามหนังสือ
กรมบัญชีกลาง ท่วนที่สุด ที่ กค ๐๔๐๕.๓/ว ๔๕๓ ลงวันที่ ๓ ตุลาคม ๒๕๖๑ แจ้งแนวทางประกาศ
รายละเอียดข้อมูลราคากลางและการคำนวณราคากลางเกี่ยวกับการจัดซื้อจัดจ้างของหน่วยงานของรัฐ เพื่อให้
หน่วยงานของรัฐดำเนินการประกาศรายละเอียดข้อมูลราคากลางและการคำนวณราคากลางเกี่ยวกับการจัดซื้อ
จัดจ้างของหน่วยงานของรัฐเป็นไปแนวทางเดียวกัน และสอดคล้องกับแนวทางปฏิบัติตามพระราชบัญญัติการ
จัดซื้อจัดจ้างและการบริหารพัสดุภาครัฐ พ.ศ.๒๕๖๐ มาตรา ๖๓ ภายใต้บังคับมาตรา ๖๒ ให้หน่วยงานของรัฐ
ประกาศรายละเอียดข้อมูลราคากลางและการคำนวณราคากลาง องค์การบริหารส่วนตำบลหนองแวง จึง
ประกาศกำหนดราคากลางโครงการก่อสร้างถนนหินคลุก จากไร่นายชัย ก้านขุนทด - ไร่นายประสิทธิ์ ธง
สันเทียะ หมู่ที่ ๑๐ บ้านใหม่เจริญธรรม ตำบลหนองแวง อำเภอเทพารักษ์ จังหวัดนครราชสีมา ประจำปี
งบประมาณ ๒๕๖๘

จึงประกาศให้ทราบโดยทั่วกัน

ประกาศ ณ วันที่ ๓๐ เดือน พฤษภาคม พ.ศ. ๒๕๖๘

(นางเพียร แซ่ลิ)

นายกองค์การบริหารส่วนตำบลหนองแวง



ตารางแสดงวงเงินงบประมาณที่ได้รับจัดสรรและราคากลางในงานจ้างก่อสร้าง

๒. วงเงินงบประมาณที่ได้รับจัดสรร ๔๙๙,๕๐๐.-บาท (-สี่แสนเก้าหมื่นเก้าพันห้าร้อยบาทถ้วน-)											
๓. ลักษณะงาน โดยสังเขป ขนาดกว้าง ๖.๐๐ ม. หนา ๐.๑๕ ม. ระยะทางประมาณ ๕๒๙ ม. (SIDE SLOPE = ๑ : ๑) พร้อมป้ายโครงการจำนวน ๑ ป้าย (ตามแบบที่องค์การบริหารส่วนตำบลหนองแวงกำหนดเลขที่ ๔๒/๒๕๖๘)											
๔. ราคากลางคำนวณ ณ วันที่ ๒๒ พฤษภาคม ๒๕๖๘ เป็นเงิน ๔๙๖,๑๐๐.-บาท ✓											
๕. บัญชีประมาณการราคากลาง ๕.๑ แบบสรุปราคากลางงานก่อสร้างทาง สะพาน และท่อลอดเหลี่ยม ๕.๒ แบบแปลนงานก่อสร้าง ๕.๓ รายละเอียดประมาณราคาก่อสร้าง											
๖. รายชื่อคณะกรรมการกำหนดราคากลาง <table style="width: 100%; border: none;"> <tr> <td style="width: 33%;">๖.๑ นายปภาวิน เติตขุนทด</td> <td style="width: 33%;">ตำแหน่ง นายช่างโยธา</td> <td style="width: 33%;">ประธานกรรมการ</td> </tr> <tr> <td>๖.๒ นายวิทยา ศิริบุรณ์</td> <td>ตำแหน่ง หัวหน้าฝ่ายการเงินและบัญชี</td> <td>กรรมการ</td> </tr> <tr> <td>๖.๓ นางวรรณุช ระวีพรมราช</td> <td>ตำแหน่ง เจ้าพนักงานการเงินและบัญชี</td> <td>กรรมการ/เลขานุการ</td> </tr> </table>			๖.๑ นายปภาวิน เติตขุนทด	ตำแหน่ง นายช่างโยธา	ประธานกรรมการ	๖.๒ นายวิทยา ศิริบุรณ์	ตำแหน่ง หัวหน้าฝ่ายการเงินและบัญชี	กรรมการ	๖.๓ นางวรรณุช ระวีพรมราช	ตำแหน่ง เจ้าพนักงานการเงินและบัญชี	กรรมการ/เลขานุการ
๖.๑ นายปภาวิน เติตขุนทด	ตำแหน่ง นายช่างโยธา	ประธานกรรมการ									
๖.๒ นายวิทยา ศิริบุรณ์	ตำแหน่ง หัวหน้าฝ่ายการเงินและบัญชี	กรรมการ									
๖.๓ นางวรรณุช ระวีพรมราช	ตำแหน่ง เจ้าพนักงานการเงินและบัญชี	กรรมการ/เลขานุการ									

ประมาณราคาก่อสร้างเป็นราคากลาง

โครงการ **องค์การบริหารส่วนตำบลหนองแวง อำเภอเทพารักษ์ จังหวัดนครราชสีมา**
โครงการก่อสร้างถนนหินคลุก จากไร่นายชัย ก้านขุนทด - ไร่นายประสิทธิ์ ธงสันเทียะ
หมู่ที่ ๑๐ บ้านใหม่เจริญธรรม

รายละเอียดโครงการ ขนาดกว้าง ๖.๐๐ ม. หนา ๐.๑๕ ม. ระยะทางประมาณ ๕๒๙ ม. (SIDE SLOPE = ๑ : ๑)
 พร้อมป้ายโครงการ จำนวน ๑ ป้าย (ตามแบบที่องค์การบริหารส่วนตำบลหนองแวงกำหนด
 เลขที่ ๕๑/๒๕๖๘)

สถานที่ตั้งโครงการ จากไร่นายชัย ก้านขุนทด - ไร่นายประสิทธิ์ ธงสันเทียะ หมู่ที่ ๑๐ บ้านใหม่เจริญธรรม ตำบลหนองแวง
 อำเภอเทพารักษ์ จังหวัดนครราชสีมา

แบบเลขที่ ๕๑/๒๕๖๘

ลำดับที่	รายการ	รวมค่างานต้นทุน (บาท)	Factor F	รวมค่าก่อสร้าง (บาท)	หมายเหตุ
๑	หมวด งานทาง	๓๖๓,๗๐๕.๘๘	๑.๓๖๔๒	๔๙๖,๑๖๗.๕๗	Factor F -เงินจ่ายล่วงหน้า ๐% -ดอกเบี้ยเงินกู้ ๗% -เงินประกันผลงานหัก ๐% -ภาษี ๗%
รวมราคาก่อสร้างเป็นเงิน				๔๙๖,๑๖๗.๕๗	
สรุป	คิดเป็นเงินงบประมาณ			๔๙๖,๑๐๐.๐๐	
(ตัวอักษร) (-สี่แสนเก้าหมื่นหกพันหนึ่งร้อยบาทถ้วน-)					

คณะกรรมการกำหนดราคากลาง ตามคำสั่ง เลขที่ ๒๓๑/๒๕๖๘ ลงวันที่ ๑๙ พฤษภาคม พ.ศ. ๒๕๖๘ ได้ตรวจสอบ
 แล้วเห็นชอบให้ประมาณราคานี้เป็นราคากลาง

(ลงชื่อ).....ประธานกรรมการ
 (นายปภาวิน เติตขุนทด)

นายช่างโยธา
 (ลงชื่อ).....กรรมการ
 (นายวิทยา ศิริบุญรณ์)
 หัวหน้าฝ่ายการเงินและบัญชี

(ลงชื่อ).....กรรมการ
 (นางวรรณช ระวีพรมราช)
 เจ้าพนักงานการเงินและบัญชี

แบบสรุปราคากลางงานก่อสร้างทาง สะพาน และท่อเหลี่ยม

โครงการ	ก่อสร้างถนนหินคลุก	หน่วยงานรับผิดชอบโครงการ	องค์การบริหารส่วนตำบลหนองแวง
สถานที่ก่อสร้าง	จากไร่เกษัยย์ บ้านขุนทร-บ้านบาประสิทธิ์ ฝั่งเหนือ หมู่ที่ 10 บ้านโนนเจริญธรรม ต.หนองแวง อ.เทพารักษ์ จ.นครราชสีมา		แบบเลขที่ /2568
ขนาดโครงการ	ขนาดกว้าง 6.00 ม. หน้า 0.15 ม. ระยะทางประมาณ 529 ม. (SIDE SLOPE = 1 : 1)		

[illegible]

รวม	496,167.57
-----	------------

คิดเป็นเงินงบประมาณ	496,100.00
---------------------	------------

ยอctrรวมค่างวนตั้นหนงานก่อสร้าางทาง

ค่า FACTOR F งานก่อสร้างทาง

ประมาณราคาเมื่อ 6 พฤษภาคม 2568 ผู้ประมาณราคา บารงเกียรติ เจริญพร

ตำแหน่ง นายช่างโยธาชำนาญงาน

ลงชื่อ ประธานกรรมการกำหนดราคากลาง

(นายปภาวิน เต็มสุขนาค)

นายช่างโยธาชำนาญงาน

ลงชื่อ กรรมการกำหนดราคากลาง

(นายวิทยา ศิริบุญรัตน์)

หัวหน้าฝ่ายการเงินและบัญชี


ลงชื่อ กรรมการกำหนดราคากลาง

(นางกรรณ ฐะวีพรมราช)

เจ้าพนักงานการเงินและบัญชี

องค์การบริหารส่วนตำบลหนองแวง กรมส่งเสริมการปกครองท้องถิ่น กระทรวงมหาดไทย

โครงการก่อสร้างถนนหินคลุก บ้านใหม่เจริญธรรม หมู่ที่ 10 ตำบลหนองแวง อำเภอเทพารักษ์ จังหวัดนครราชสีมา

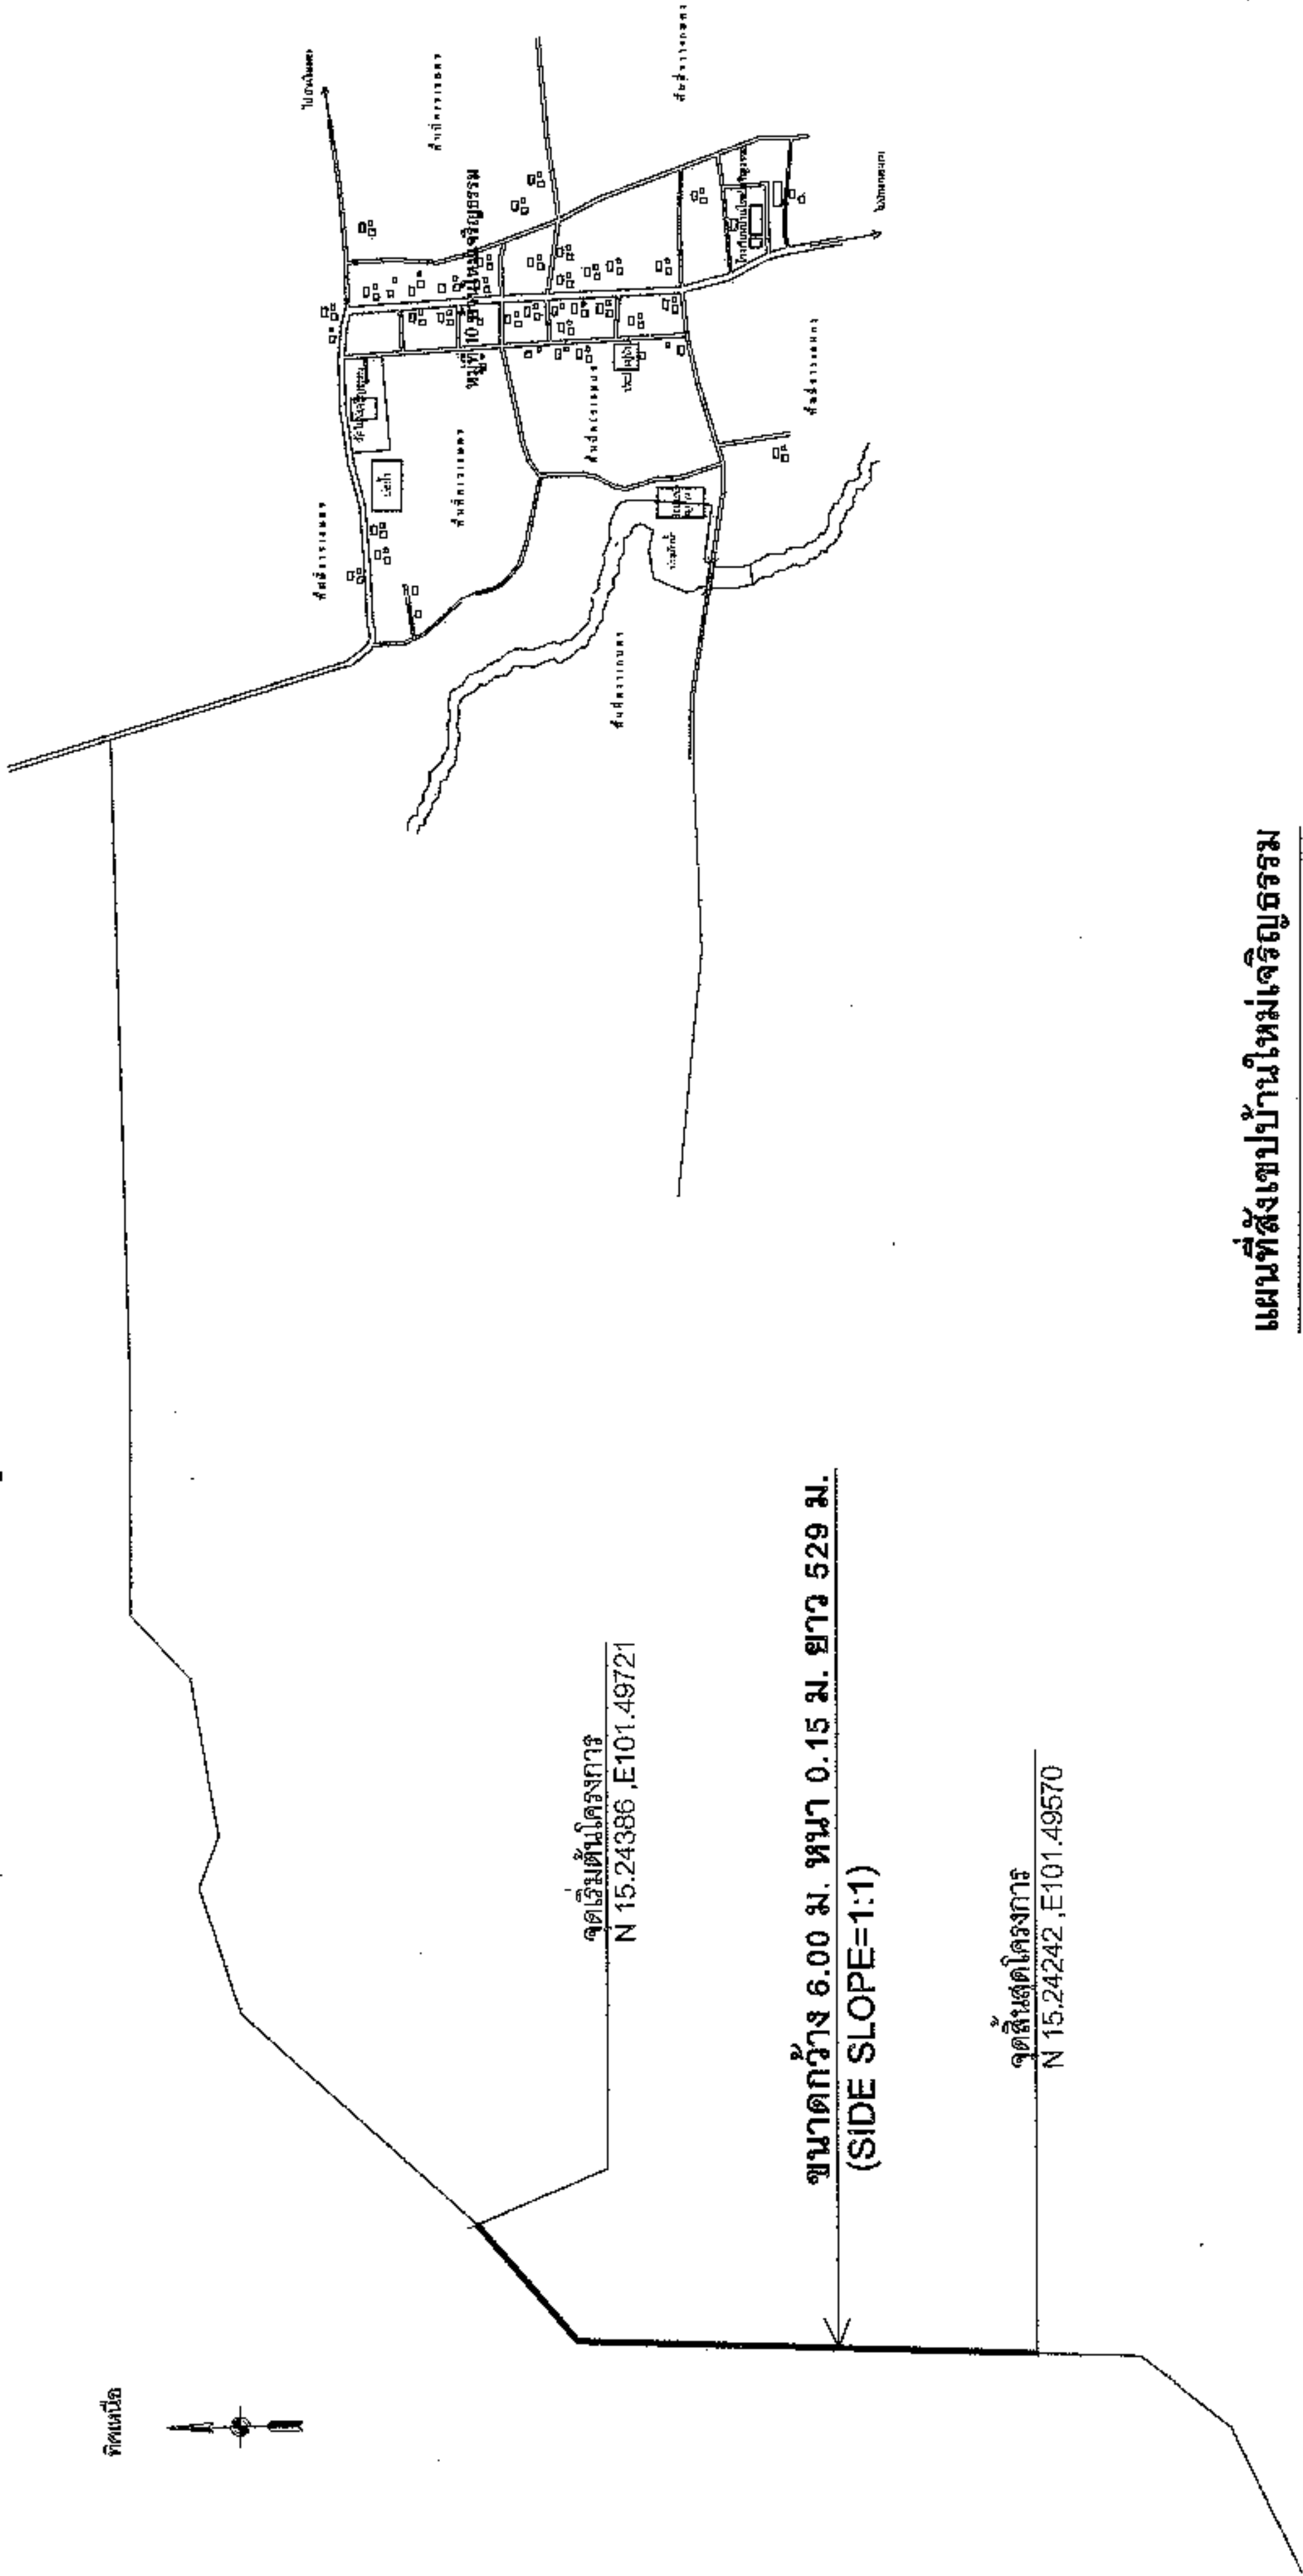

แผนที่สังเขปบ้านใหม่เจริญธรรม

มาตราส่วน NO SCALE

[Signature]

[Signature]

นางสุกัญญาสุกิจพันธ์ ศรีบุญรัตน์
รองปลัดเทศบาล องค์การบริหารส่วนตำบลหนองแวง


นางเกียรตินันท์ นนดี
นายก อบต.หนองแวง

นายอภิรักษ์ นนดี
นายก อบต.หนองแวง




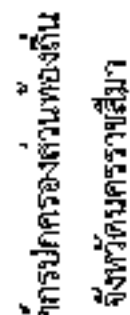[illegible]


















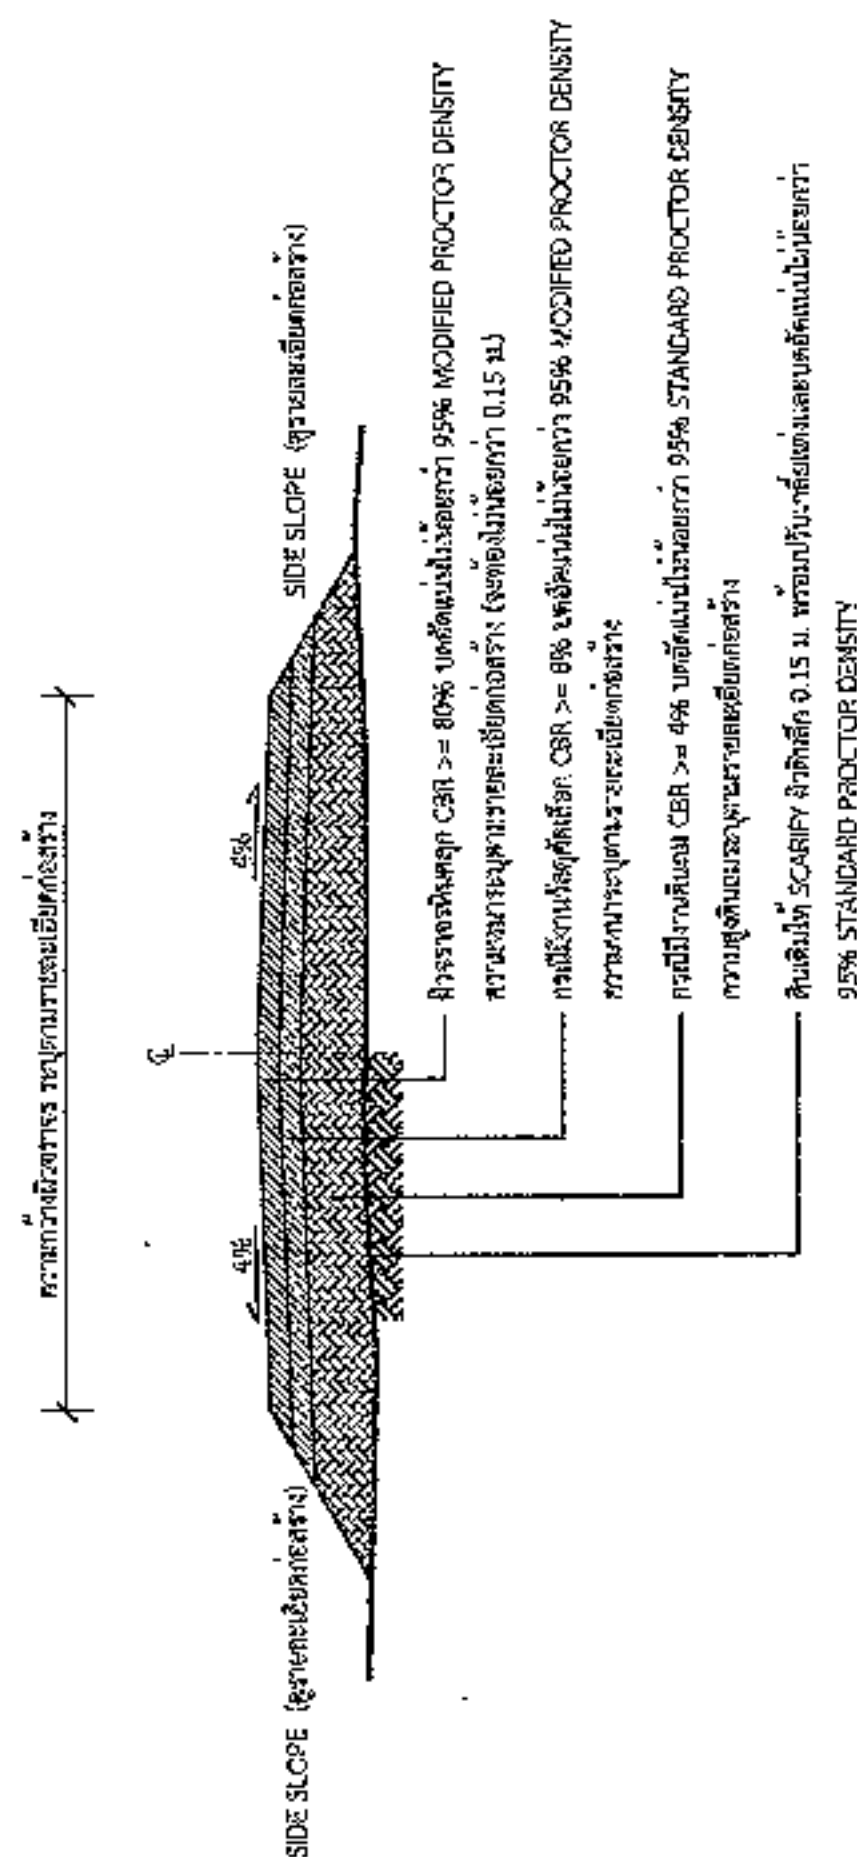

รูปตัดตามขวางถนนหินลาด

[illegible]





องค์การปกครองส่วนท้องถิ่น จังหวัดนครราชสีมา	
แบบมาตรฐานเลขที่ ทส.จ.ม. 03-102	
แบบ :	
หน้า	หน้า

โครงการก่อสร้างของ.....	
ปริมาณงาน.....	
งบประมาณ.....บาท	
วันเริ่มสัญญา.....	วันสิ้นสุดสัญญา.....
ผู้รับจ้าง.....	วิศวกร.....
ผู้ควบคุมงาน.....	วิศวกร.....
ผู้ควบคุมงาน.....	วิศวกร.....

ขอภัยในความไม่สะดวก

แบบขยายข้อความป้าย
มาตราส่วน 1 : 10

รายละเอียดประกอบแบบ
- วัสดุเป็นไปตามความเหมาะสมและสอดคล้องกับมาตรฐานและข้อกำหนด
- วัสดุที่ใช้ให้มีความเหมาะสมและสามารถใช้งานได้จริง
- ค่าแบบก่อสร้างที่จ้างให้จัดทำ และค่าวัสดุที่ใช้
ที่มีได้ทั้งหมดในแบบ ให้ผู้ควบคุมงานเป็นผู้กำหนด

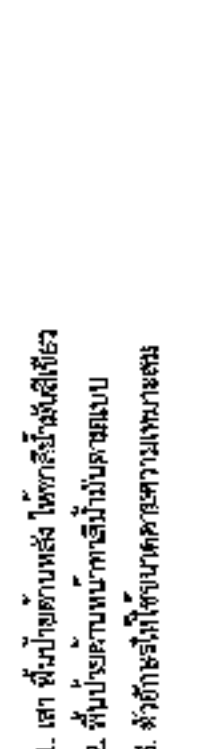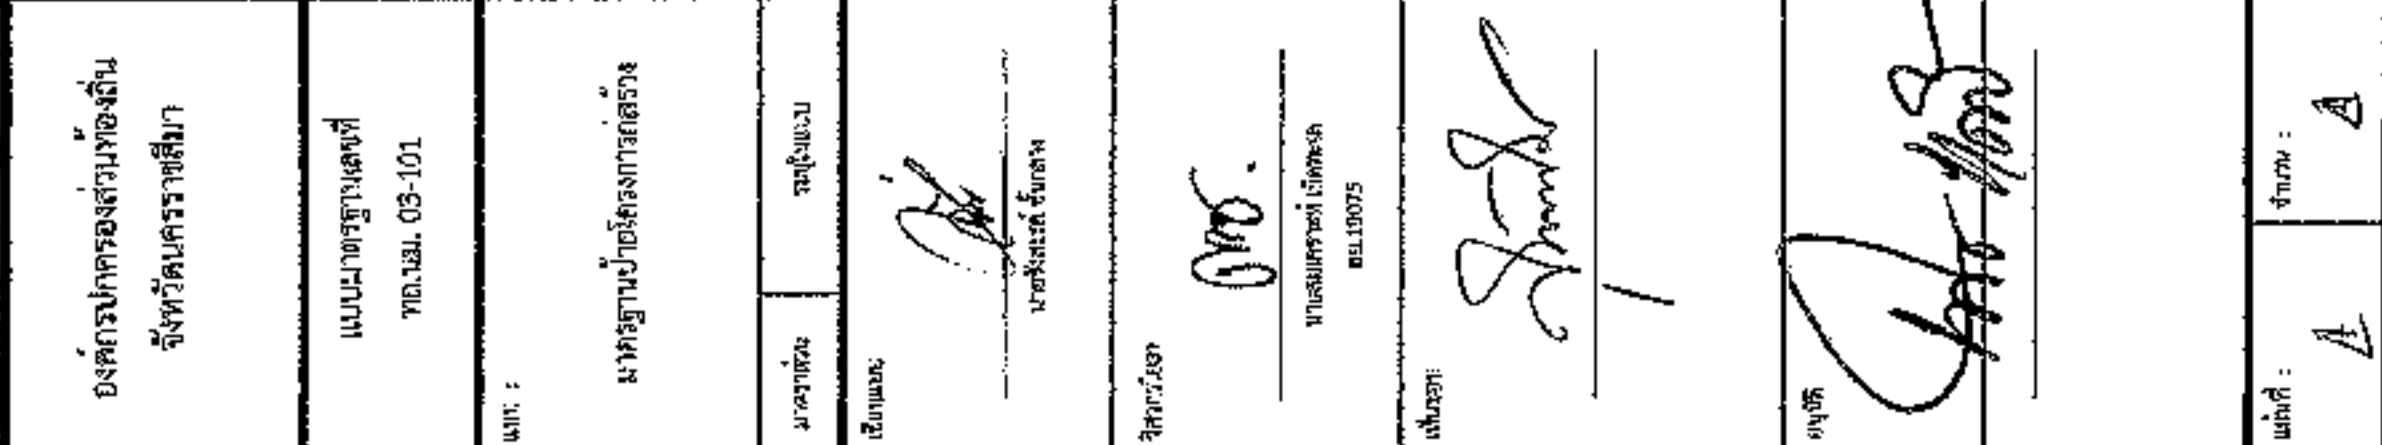

รูปด้านขวา

รูปด้านหลัง

