



ประกาศองค์การบริหารส่วนตำบลหนองแวง  
เรื่อง ประกาศกำหนดราคากลาง โครงการก่อสร้างรางระบายน้ำ ค.ส.ล. จากบ้านนายชูโชค เกาสันเทียะ -เหมืองน้ำ  
ตะวันออก หมู่บ้าน หมู่ที่ ๑๙ บ้านเทพประทานพร (ต่อเนื่องจากงบประมาณปี พ.ศ.๒๕๖๗)  
ตำบลหนองแวง อำเภอนี้พารักษ์ จังหวัดนครราชสีมา

ด้วย องค์การบริหารส่วนตำบลหนองแวง อำเภอนี้พารักษ์ จังหวัดนครราชสีมา ได้จัดทำตารางแสดงวงเงิน  
งบประมาณที่ได้รับจัดสรรและราคากลางในงานจ้างก่อสร้าง ประจำปีงบประมาณ ๒๕๖๘ โครงการก่อสร้างรางระบาย  
น้ำ ค.ส.ล. จากบ้านนายชูโชค เกาสันเทียะ - เหมืองน้ำตะวันออก หมู่บ้าน หมู่ที่ ๑๙ บ้านเทพประทานพร (ต่อเนื่องจาก  
งบประมาณปี พ.ศ. ๒๕๖๗) ตำบลหนองแวง อำเภอนี้พารักษ์ จังหวัดนครราชสีมา

ดังนั้น เพื่อเป็นการเปิดเผยข้อมูลรายละเอียดค่าใช้จ่ายเกี่ยวกับการจัดซื้อจัดจ้าง ราคากลางและการ  
คำนวณราคากลาง ตามมาตรา ๑๐๓/๗ วรรคหนึ่ง และมาตรา ๑๐๓/๘ วรรคหนึ่ง แห่งพระราชบัญญัติประกอบ  
รัฐธรรมนูญว่าด้วยการป้องกันและปราบปรามการทุจริต พ.ศ. ๒๕๕๒ แก้ไขเพิ่มเติม (ฉบับที่ ๒) พ.ศ. ๒๕๕๔  
จึงประกาศกำหนดราคากลางโครงการก่อสร้างรางระบายน้ำ ค.ส.ล. จากบ้านนายชูโชค เกาสันเทียะ - เหมืองน้ำ  
ตะวันออก หมู่บ้าน หมู่ที่ ๑๙ บ้านเทพประทานพร (ต่อเนื่องจากงบประมาณปี พ.ศ. ๒๕๖๗) ตำบลหนองแวง อำเภอ  
น้พารักษ์ จังหวัดนครราชสีมา ประจำปีงบประมาณ ๒๕๖๘

จึงประกาศให้ทราบโดยทั่วกัน

ประกาศ ณ วันที่ ๙ เดือน มิถุนายน พ.ศ. ๒๕๖๘

(นางเพียร

นายกองค์การบริหารส่วนตำบลหนองแวง



ตารางแสดงวงเงินงบประมาณที่ได้รับจัดสรรและราคากลางในงานจ้างก่อสร้าง

๑. ชื่อโครงการ ก่อสร้างวางระบบน้ำ ค.ส.ล.จากบ้านนายชูโชค เกาสันเทียะ - เขื่อนน้ำตวันออก หมู่บ้าน หมู่ที่ ๑๙ บ้านเทพประทานพร (ต่อเนื่องจากงบประมาณปี พ.ศ. ๒๕๖๗) ตำบลหนองแวง อำเภเทพารักษ์ จังหวัดนครราชสีมา หน่วยงานเจ้าของโครงการ กองช่าง องค์การบริหารส่วนตำบลหนองแวง อำเภเทพารักษ์ จังหวัดนครราชสีมา

๒. วงเงินงบประมาณที่ได้รับจัดสรร ๔๐๐,๖๐๐.- บาท

๓. ลักษณะงาน

โดยสังเขป โครงการก่อสร้างวางระบบน้ำ ค.ส.ล.จากบ้านนายชูโชค เกาสันเทียะ - เขื่อนน้ำตวันออก หมู่บ้าน หมู่ที่ ๑๙ บ้านเทพประทานพร (ต่อเนื่องจากงบประมาณปี พ.ศ. ๒๕๖๗) ตำบลหนองแวง อำเภเทพารักษ์ จังหวัดนครราชสีมา รายละเอียดดังนี้ วางระบบน้ำ ค.ส.ล. รูปตัวยู ขนาดกว้าง ๐.๒๐ ม. ลึกเฉลี่ย ๐.๓๐ ม. ระยะทางประมาณ ๑๕๖ ม. รายละเอียดตามแบบที่ อบต.กำหนด เลขที่ ๖๐/๒๕๖๘)

๔. ราคากลางคำนวณ ณ วันที่ ๓๐ พฤษภาคม ๒๕๖๘ เป็นเงิน ๔๐๓,๒๐๐.- บาท

๕. บัญชีประมาณการราคากลาง

๕.๑ แบบสรุปราคากลางงานก่อสร้างทาง สะพาน และท่อลอดเหลี่ยม

๕.๒ แบบแปลนงานก่อสร้าง

๕.๓ รายละเอียดประมาณราคาก่อสร้าง

๖. รายชื่อคณะกรรมการกำหนดราคากลาง

๖.๑ นายปภาวิน เติตขุนทด ตำแหน่ง นายช่างโยธาชำนาญงาน ประธานกรรมการ

๖.๒ นางสาวเยาวลักษณ์ อัจฉานี ตำแหน่ง นักทรัพยากรบุคคล กรรมการ

๖.๓ นางสาวภาวิณา กัวะขุนทด ตำแหน่ง นักพัฒนาชุมชน กรรมการ/เลขานุการ



ประมาณราคาค่าก่อสร้างเป็นราคากลาง  
 โครงการ องค์การบริหารส่วนตำบลหนองแวง อำเภอเทพารักษ์ จังหวัดนครราชสีมา  
 ก่อสร้างรางระบายน้ำ ค.ส.ล. จากบ้านนายชูโชค เกาสันเทียะ -เหมืองน้ำตะวันออก หมู่บ้าน หมู่ที่ ๑๙  
 บ้านเทพประทานพร (ต่อเนื่องจากงบประมาณปี พ.ศ.๒๕๖๗) ตำบลหนองแวง อำเภอเทพารักษ์  
 จังหวัดนครราชสีมา

เจ้าของงาน องค์การบริหารส่วนตำบลหนองแวง อำเภอเทพารักษ์ จังหวัดนครราชสีมา ออกแบบและรายการ  
 แบบเลขที่ ๖๐/๒๕๖๘ จำนวน ๔ แผ่น  
 ประมาณการเมื่อ วันที่ ๓๐ พฤษภาคม ๒๕๖๘

| ลำดับที่                                  | รายการ       | รวมค่างาน<br>ต้นทุน<br>(บาท) | Factor F | รวมค่าก่อสร้าง<br>(บาท) | หมายเหตุ                                                                             |
|-------------------------------------------|--------------|------------------------------|----------|-------------------------|--------------------------------------------------------------------------------------|
| ๑                                         | ประเภทงานทาง | ๒๙๕,๖๐๖.๓๘                   | ๑.๓๖๔๒   | ๔๐๓,๒๖๖.๒๓              | Factor F                                                                             |
| ๒                                         | ป้ายโครงการ  | -                            | -        | -                       | -ดอกเบี้ยเงินกู้ ๕ %<br>-ภาษี ๗ %<br>-เงินจ่ายล่วงหน้า ๐ %<br>-เงินประกันผลงานหัก ๐% |
| รวมราคาก่อสร้างเป็นเงิน                   |              |                              |          | ๔๐๓,๒๖๖.๒๓              |                                                                                      |
| สรุป คิดเป็นเงินงบประมาณ                  |              |                              |          | ๔๐๓,๒๐๐.๐๐              |                                                                                      |
| (ตัวอักษร) (-สี่แสนสามพันสองร้อยบาทถ้วน-) |              |                              |          |                         |                                                                                      |

คณะกรรมการกำหนดราคากลาง ตามคำสั่ง เลขที่ ๒๔๖/๒๕๖๘ ลงวันที่ ๒๒ พฤษภาคม พ.ศ. ๒๕๖๘  
 ได้ตรวจสอบแล้วเห็นชอบให้ประมาณราคานี้เป็นราคากลาง

(ลงชื่อ).....ประธานกรรมการ  
 (นายปภาวิน เติตขุนทด)  
 นายช่างโยธาชำนาญงาน

(ลงชื่อ).....กรรมการ  
 (นางสาวเยาวลักษณ์ อาจธานี)  
 นักทรัพยากรบุคคล

(ลงชื่อ).....กรรมการ  
 (นางสาวภาวินา กั๊วะขุนทด)  
 นักพัฒนาชุมชน

|                 |   |                          |                              |
|-----------------|---|--------------------------|------------------------------|
| ขนาดโครงการ     | รางระบายน้ำ ค.ส.ล.รูปตัวยู ขนาดกว้าง 0.20 ม. ลึกเฉลี่ย 0.30 ม. ระยะทางประมาณ 146 ม.                     |                          |                              |

[illegible]

|      |            |
|------|------------|
| 7381 | 403,266.23 |
|------|------------|

|                     |            |
|---------------------|------------|
| คิดเป็นเงินงบประมาณ | 403,200.00 |
|---------------------|------------|

|            |
|------------|
| 295,606.38 |
|------------|

1.3642

ตำแหน่ง นายช่างโยธาชำนาญงาน










100

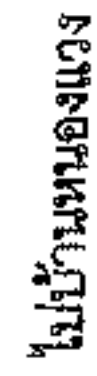[illegible]

## FIELD

**NO SCALE**

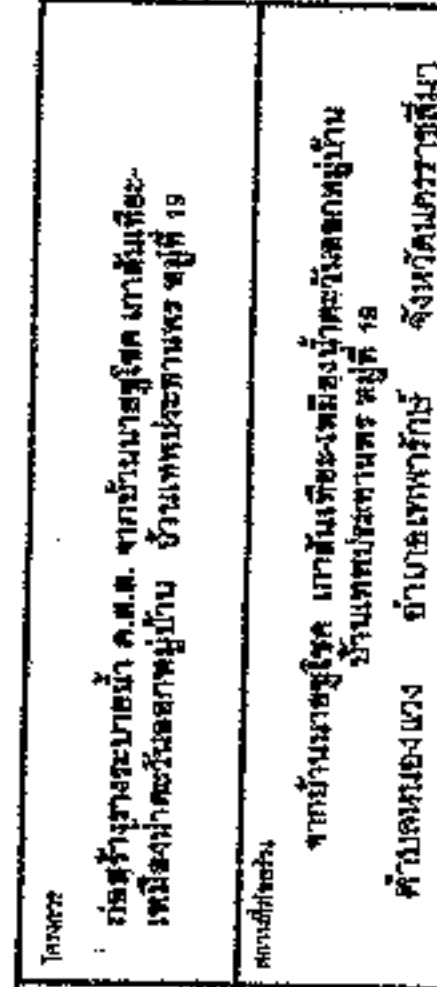[illegible]





องค์การปกครองส่วนท้องถิ่น  
จังหวัดนครราชสีมา










หน้า : 2  
รวม : 2

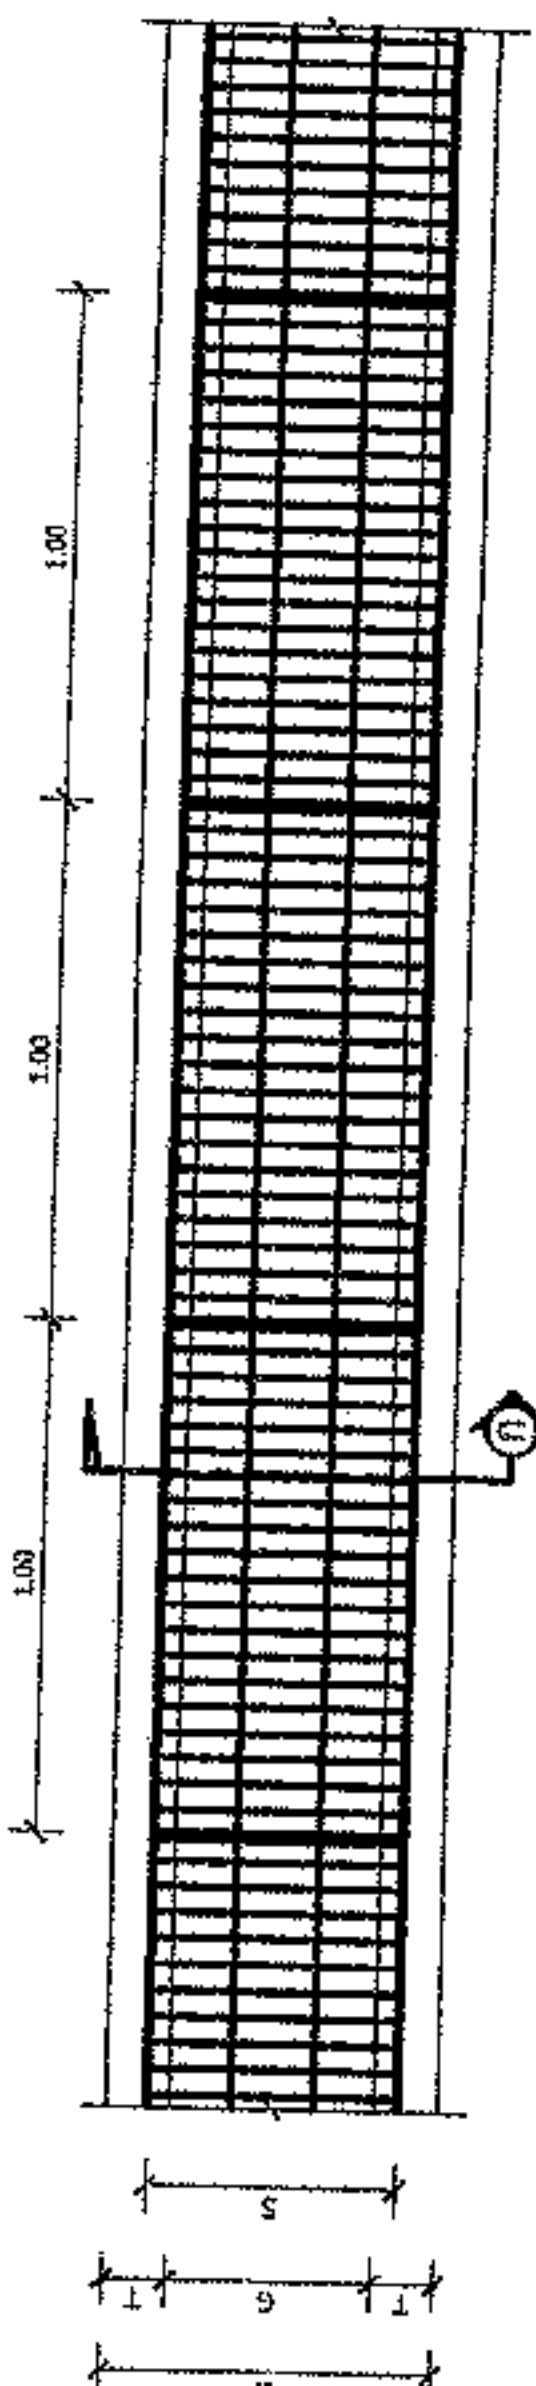


แปลนรางระบายน้ำ  
1:25

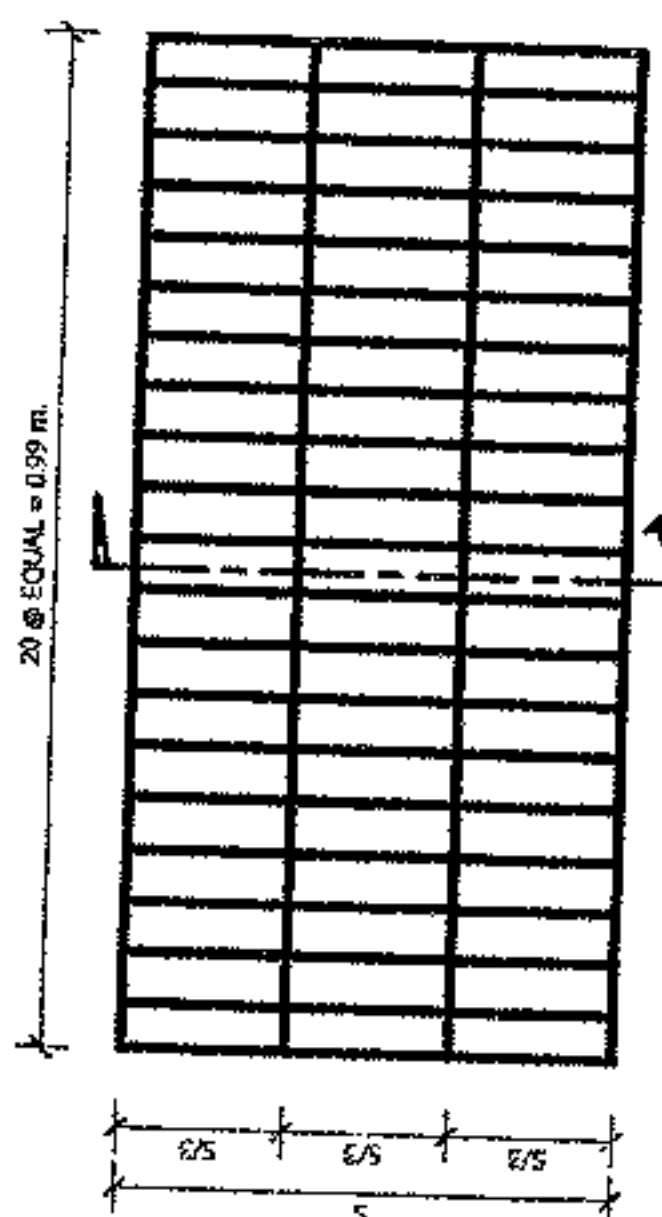


แปลนรางระบายน้ำ (G = 0.40 - 0.50)  
1:10

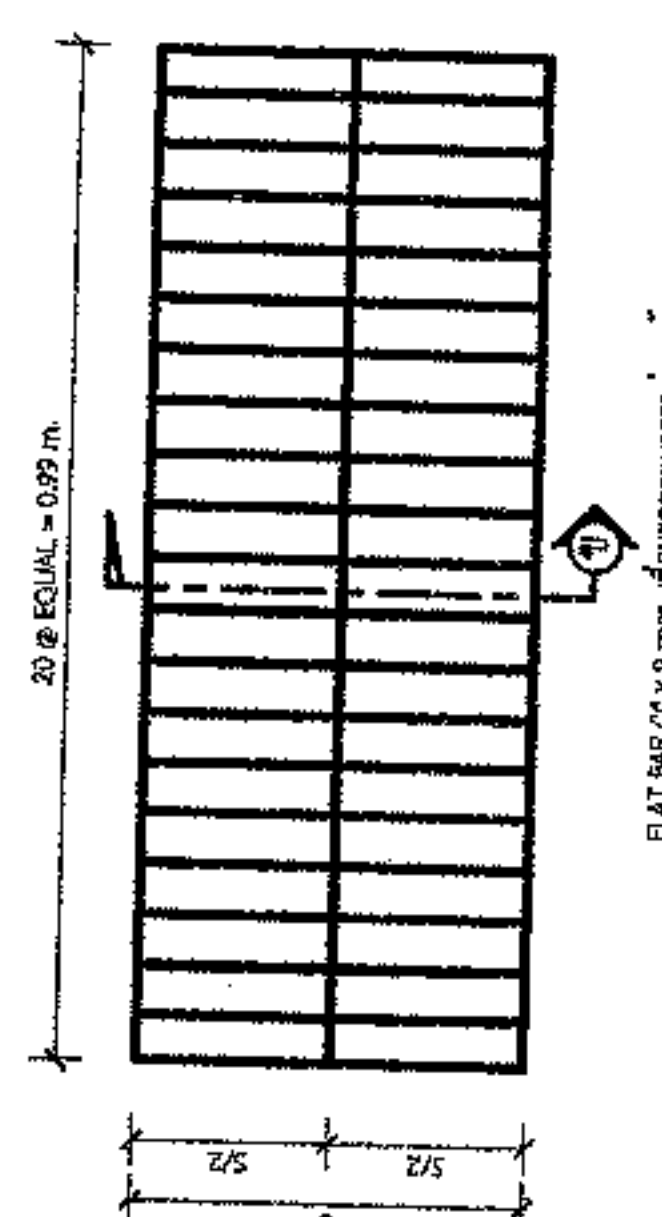

แปลนรางระบายน้ำ (G = 0.20 - 0.30)  
1:10

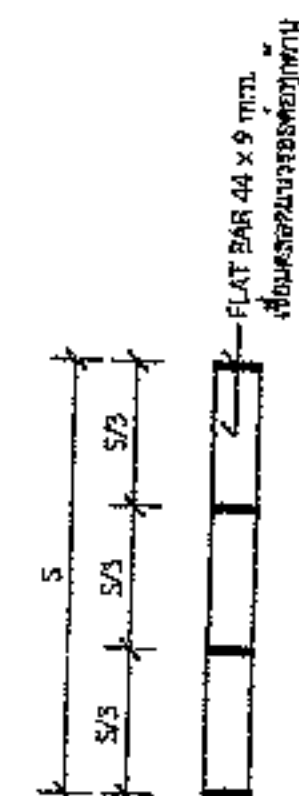

แปลนรางระบายน้ำ  
1:10

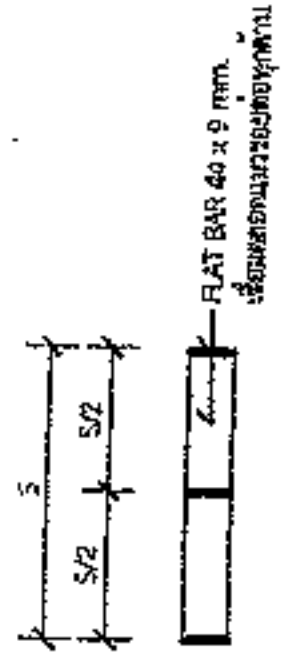

แปลนรางระบายน้ำ  
1:10

| ความกว้างราง | G (m) | T (m) | W (m) | D (m)     | S (m) |
|--------------|-------|-------|-------|-----------|-------|
| 0.20         | 0.20  | 0.10  | 0.40  | 0.30-0.60 | 0.28  |
| 0.30         | 0.30  | 0.10  | 0.50  | 0.30-0.70 | 0.38  |
| 0.40         | 0.40  | 0.125 | 0.65  | 0.40-1.00 | 0.48  |
| 0.50         | 0.50  | 0.125 | 0.75  | 0.50-1.20 | 0.58  |

รายละเอียดการก่อสร้าง

1. ส่วนประกอบวัสดุที่ใช้ในการก่อสร้างให้ใช้ตามมาตรฐานของกรมโยธาธิการและผังเมือง
2. อัตราการระบายน้ำให้ใช้ตามมาตรฐานของกรมโยธาธิการและผังเมือง

ข้อมูลและวิธีการดำเนินการก่อสร้างให้ใช้ตามมาตรฐานของกรมโยธาธิการและผังเมือง พ.ศ. 2550



องค์การปกครองส่วนท้องถิ่น  
จังหวัดนครราชสีมา

แบบมาตรฐานเลขที่  
พฉ.ฉ.ม. 05-102

เลขที่ :











หน้า

3

หน้า

4

## โครงการก่อสร้างของ.....

โครงการ.....

ปริมาณงาน.....

งบประมาณ.....บาท

วันเริ่มสัญญา.....วันสิ้นสุดสัญญา.....

ผู้รับจ้าง.....โทร.....

ผู้ควบคุมงาน.....โทร.....

ผู้ควบคุมงาน.....โทร.....

## ขอภัยในความไม่สะดวก


## แบบขยายข้อความป้าย

ขนาดรวม 1 : 10

### รายละเอียดประกอบแบบ


- วัสดุป้ายข้อความแบบจะติดตั้งตามจุดที่กำหนดโดยวิศวกรก่อสร้าง
- วัสดุป้ายข้อความแบบจะติดตั้งตามจุดที่กำหนดโดยวิศวกรก่อสร้าง
- ค่าแรงในการติดตั้งป้ายข้อความแบบ และรายละเอียดอื่น
- ค่าใช้จ่ายอื่นที่เกี่ยวข้องกับป้ายข้อความแบบ ให้ผู้ควบคุมงานเป็นผู้กำหนด



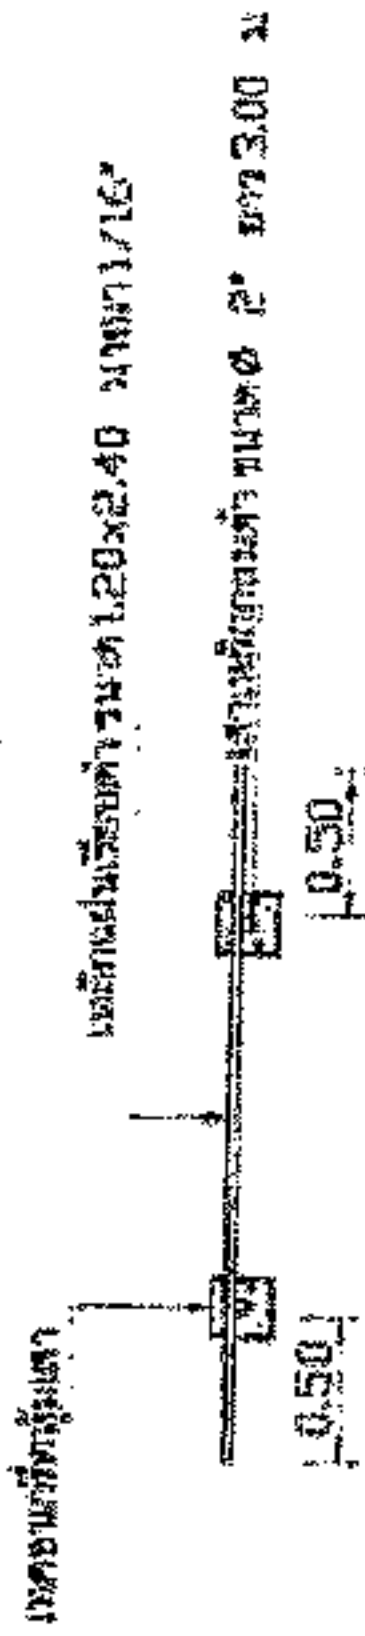

แปลนป้ายโครงการ

โครงการก่อสร้างถนน  
ขนาด 1 x 1.20 เมตร

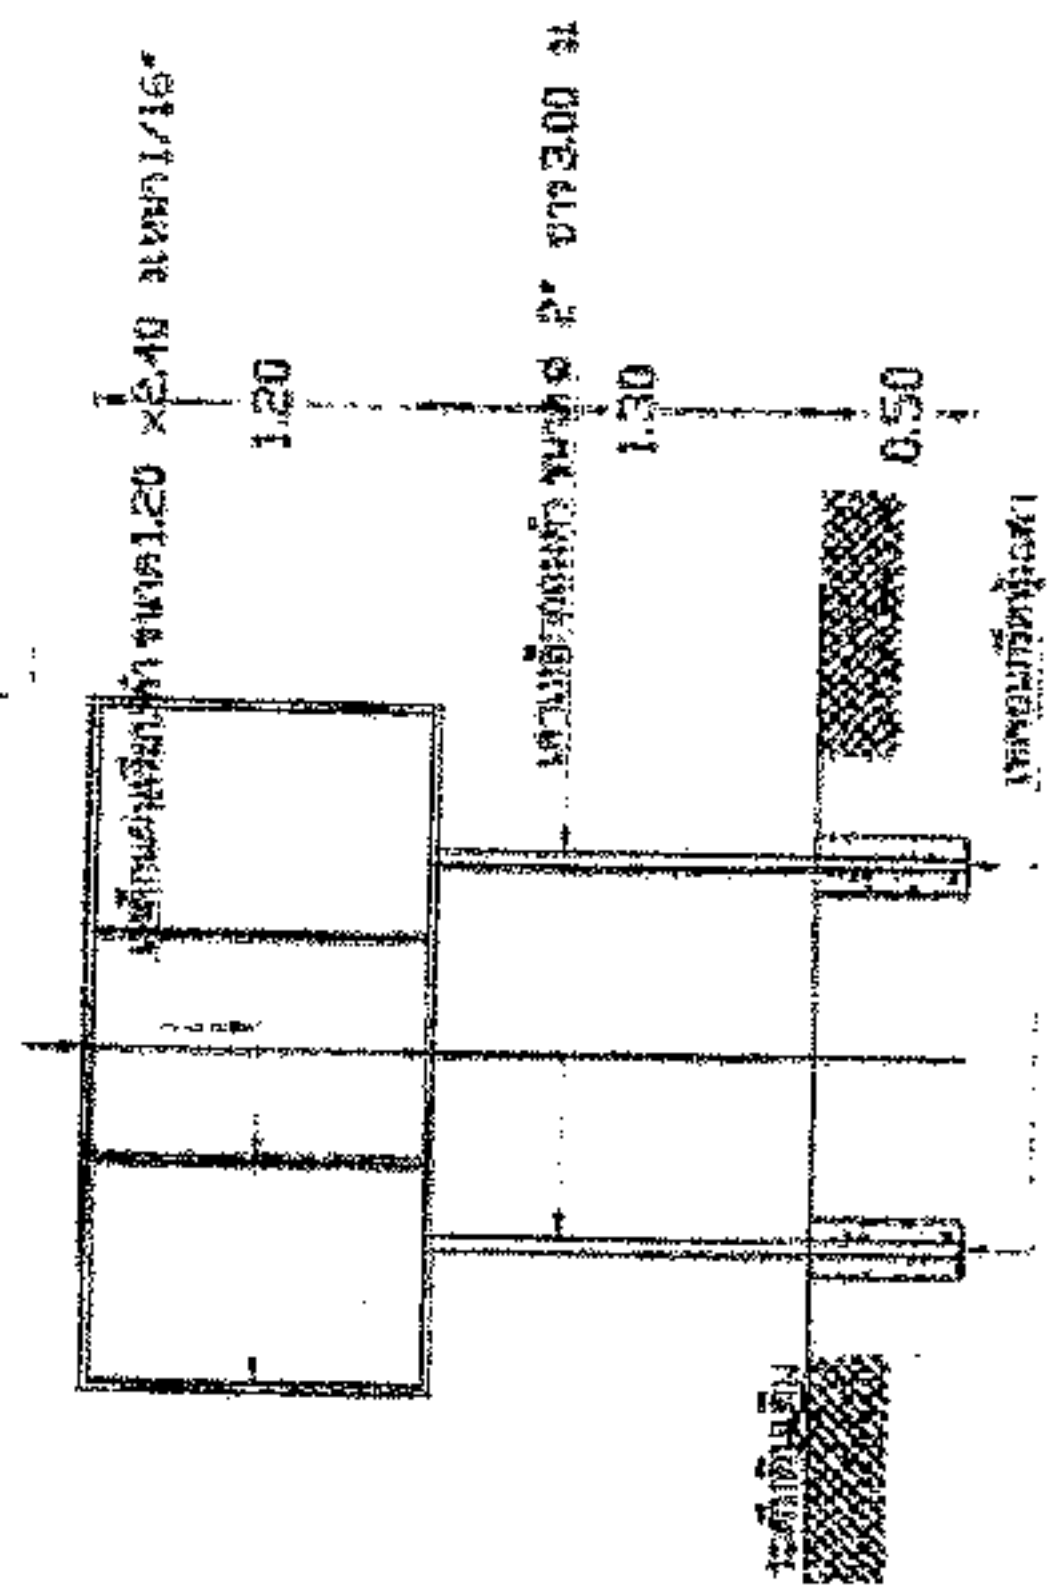

แปลนป้ายโครงการ

โครงการก่อสร้างถนน  
ขนาด 1 x 1.20 เมตร


รูปตัดป้ายโครงการ

รูปตัดป้าย






















