



ประกาศองค์การบริหารส่วนตำบลหนองแว้ง

เรื่อง ประกาศกำหนดราคากลางโครงการก่อสร้างถนนคอนกรีตเสริมเหล็ก จากถนนทางหลวงชนบท - บ้านนางชลดา พลุจันทิก หมู่ที่ ๑๔ บ้านไทยสามัคคี ตำบลหนองแว้ง อำเภอเทพารักษ์ จังหวัดนครราชสีมา

ด้วย องค์การบริหารส่วนตำบลหนองแว้ง อำเภอเทพารักษ์ จังหวัดนครราชสีมา ได้จัดทำตารางแสดงวงเงินงบประมาณที่ได้รับจัดสรรและราคากลางในงานจ้างก่อสร้าง ประจำปีงบประมาณ ๒๕๖๘ โครงการก่อสร้างถนนคอนกรีตเสริมเหล็ก จากถนนทางหลวงชนบท - บ้านนางชลดา พลุจันทิก หมู่ที่ ๑๔ บ้านไทยสามัคคี ตำบลหนองแว้ง อำเภอเทพารักษ์ จังหวัดนครราชสีมา เรียบร้อยแล้ว

ดังนั้น เพื่อเป็นการเปิดเผยข้อมูลรายละเอียดค่าใช้จ่ายเกี่ยวกับการจัดซื้อจัดจ้าง ราคากลางและการคำนวณราคากลาง ตามมาตรา ๑๐๓/๗ วรรคหนึ่ง และมาตรา ๑๐๓/๘ วรรคหนึ่ง แห่งพระราชบัญญัติประกอบรัฐธรรมนูญว่าด้วยการป้องกันและปราบปรามการทุจริต พ.ศ. ๒๕๕๒ แก้ไขเพิ่มเติม (ฉบับที่ ๒) พ.ศ. ๒๕๕๔ จึงประกาศกำหนดราคากลางโครงการก่อสร้างถนนคอนกรีตเสริมเหล็ก จากถนนทางหลวงชนบท - บ้านนางชลดา พลุจันทิก หมู่ที่ ๑๔ บ้านไทยสามัคคี ตำบลหนองแว้ง อำเภอเทพารักษ์ จังหวัดนครราชสีมา ประจำปีงบประมาณ ๒๕๖๘

จึงประกาศให้ทราบโดยทั่วกัน

ประกาศ ณ วันที่ ๑๖ เดือน มิถุนายน พ.ศ. ๒๕๖๘

(นางเพียร แซ่ล)

นายกองค์การบริหารส่วนตำบลหนองแว้ง



ตารางแสดงวงเงินงบประมาณที่ได้รับจัดสรรและราคากลางในงานจ้างก่อสร้าง

๑. ชื่อโครงการ โครงการก่อสร้างถนนคอนกรีตเสริมเหล็ก จากถนนทางหลวงชนบท - บ้านนางชลดา พลุจันทิก หมู่ ๑๔ บ้านไทยสามัคคี ตำบลหนองแวง อำเภอกะปง จังหวัดนครราชสีมา /หน่วยงานเจ้าของโครงการ กองช่าง องค์การบริหารส่วนตำบลหนองแวง อำเภอกะปง จังหวัดนครราชสีมา	
๒. วงเงินงบประมาณที่ได้รับจัดสรร ๒๕๐,๓๐๐.- บาท	
๓. ลักษณะงาน โดยสังเขป โครงการก่อสร้างถนนคอนกรีตเสริมเหล็ก จากถนนทางหลวงชนบท - บ้านนางชลดา พลุจันทิก หมู่ ๑๔ บ้านไทยสามัคคี ตำบลหนองแวง อำเภอกะปง จังหวัดนครราชสีมา รายละเอียด ดังนี้ ถนนคอนกรีตเสริมเหล็ก กว้าง ๔.๐๐ เมตร ยาว ๑๓๐ เมตร หนา ๐.๑๕ เมตร (SIDE SLOPE = NO SLOPE) พร้อมป้ายโครงการ (รายละเอียดตามแบบที่ อบต. กำหนดเลขที่ ๔๔/๒๕๖๘)	
๔. ราคากลางคำนวณ ณ วันที่ ๒๖ พฤษภาคม ๒๕๖๘ เป็นเงิน ๒๕๕,๘๐๐.- บาท	
๕. บัญชีประมาณการราคากลาง ๕.๑ แบบสรุปราคากลางงานก่อสร้างทาง สะพาน และท่อลอดเหลี่ยม ๕.๒ แบบแปลนงานก่อสร้าง ๕.๓ รายละเอียดประมาณราคาก่อสร้าง	
๖. รายชื่อคณะกรรมการกำหนดราคากลาง ๖.๑ นายปภาวิน เติตขุนทด ตำแหน่ง นายช่างโยธาชำนาญงาน ๖.๒ นางสาวเยาวลักษณ์ อาจธานี ตำแหน่ง นักทรัพยากรบุคคลชำนาญการ ๖.๓ นางสาวดุชนิ ลิ้มปัสวาศ ตำแหน่ง เจ้าพนักงานธุรการปฏิบัติงาน	ประธานกรรมการ กรรมการ กรรมการ

ประมาณราคาก่อสร้างเป็นราคากลาง

องค์การบริหารส่วนตำบลหนองแวง อำเภอกะพ้อ จังหวัดนครราชสีมา

โครงการ โครงการก่อสร้างถนนคอนกรีตเสริมเหล็ก จากถนนทางหลวงชนบท - บ้านนางชลดา พลุจันทิก หมู่ที่ ๑๔
บ้านไทยสามัคคี ตำบลหนองแวง อำเภอกะพ้อ จังหวัดนครราชสีมา

เจ้าของงาน องค์การบริหารส่วนตำบลหนองแวง อำเภอกะพ้อ จังหวัดนครราชสีมา ออกแบบและรายการ
แบบเลขที่ ๔๙/๒๕๖๘ จำนวน ๔ แผ่น

ลำดับที่	รายการ	รวมค่างานต้นทุน (บาท)	Factor F	รวมค่าก่อสร้าง (บาท)	หมายเหตุ
๑	หมวด งานทาง พร้อมป้ายโครงการ จำนวน ๑ ป้าย	๒๑๙,๗๗๑.๐๖	๑.๓๖๔๒	๒๙๙,๘๑๑.๖๘	Factor F - ดอกเบี้ยเงินกู้ ๗ % - ภาษี ๗ % - เงินจ่ายล่วงหน้า ๐ % -เงินประกันผลงานหัก ๐ %
	รวมราคาก่อสร้างเป็นเงิน			๒๙๙,๘๑๑.๖๘	
สรุป	คิดเป็นเงินงบประมาณ			๒๙๙,๘๐๐.๐๐	
(ตัวอักษร) (-สองแสนเก้าหมื่นเก้าพันแปดร้อยบาทถ้วน-)					

คณะกรรมการกำหนดราคากลาง ตามคำสั่ง เลขที่ ๒๓๔/๒๕๖๘ ลงวันที่ ๑๙ พฤษภาคม พ.ศ. ๒๕๖๘ ได้
ตรวจสอบแล้วเห็นชอบให้ประมาณราคานี้เป็นราคากลาง

(ลงชื่อ).....ประธานกรรมการ

(นายปภาวิน เทิดขุนทด)

นายช่างโยธาชำนาญงาน

(ลงชื่อ).....กรรมการ

(นางสาวเยาวลักษณ์ อัจฉานี)

นักทรัพยากรบุคคลชำนาญการ

(ลงชื่อ).....กรรมการ

(นางสาวดุขฎิ ลิ้มปิสวัสดิ์)

เจ้าพนักงานธุรการปฏิบัติงาน

แบบสรุปราคากลางงานก่อสร้างทาง สะพาน และท่อเหลี่ยม

โครงการ	ก่อสร้างถนน ค.ส.ล.	หน่วยงานรับผิดชอบโครงการ	องค์การบริหารส่วนตำบลหนองแวง
ขนาดโครงการ	ขนาดกว้าง 4.00 ม. หน้า 0.15 ม. ระยะทางประมาณ 130 ม. (SIDE SLOPE = NO SLOPE)		

[illegible]

5781	299,811.68
------	------------

คิดเป็นเงินงบประมาณ	299,800.00
---------------------	------------

ยอดรวมค่างานต้นทุนงานก่อสร้างทาง

ค่า FACTOR F งานก่อสร้างทาง

ประมาณราคาเมื่อ 6 พฤษภาคม 2568 ผู้ประมาณราคา นายปภาวิช เห็ดขุนทด

ตำแหน่ง นายช่างโยธาชำนาญงาน

ลงชื่อ ประธานกรรมการกำหนดราคากลาง

(นายปรภาวิน ชาติสมบูรณ์)

นายช่างโยธาชำนาญงาน

ลงชื่อ.....กรรมการกำหนดราคากลาง

(นางสาวเยาวลักษณ์ อัจฉรานันท์)


ลงชื่อ กรรมการกำหนดราคากลาง

(นางสาวดุชนันท์ ลิ้มบัวสวัสดิ์)

เจ้าพนักงานธุรการ

องค์การบริหารส่วนตำบลหนองแวง กรมส่งเสริมการปกครองท้องถิ่น กระทรวงมหาดไทย

โครงการก่อสร้างถนนคอนกรีตเสริมเหล็ก บ้านไทยสามัคคี หมู่ที่ ๑๔ ตำบลหนองแวง อำเภอเทพารักษ์ จังหวัดนครราชสีมา

ทิศเหนือ



จุดเริ่มต้นโครงการ
N 15.24353 , E101.39999

จุดสิ้นสุดโครงการ
N 15.24438 , E101.40042

หมู่ที่ 14 บ้านไทยสามัคคี

หมู่ที่ 14 บ้านไทยสามัคคี

ขนาดกว้าง 4.00 ม. หน้า 0.15 ม.

ยาว 130 ม. (SIDE SLOPE=NO SLOPE)

แผนที่สังเขป บ้านไทยสามัคคี

ไปบ้านหนองใหญ่

NO SCALE



ก่อสร้างถนนคอนกรีตเสริมเหล็ก

หมู่ที่ 14 บ้านไทยสามัคคี

ตำบลหนองแวง อำเภอเทพารักษ์ จังหวัดนครราชสีมา

นายปาริณ เจริญกิจ
นายสงัด ธีรพันธุ์
ผู้ช่วยนายก อบต.หนองแวง

นางสาวพวงเพชร ศิริเดช
นายสุวิทย์ ธีรพันธุ์
ผู้ช่วยนายก อบต.หนองแวง

นางสุกัญญาลักษณ์ ศิริบุญ
รองปลัดเทศบาล อบต.หนองแวง

นางเพ็ญ แซ่ลี
นายก อบต.หนองแวง

แผนที่สังเขป



แผนที่สังเขป

วันที่ ๑๗/๑๕/๖๘

วันที่ ๑๗/๑๕/๖๘

หน้า ๑

๔๓

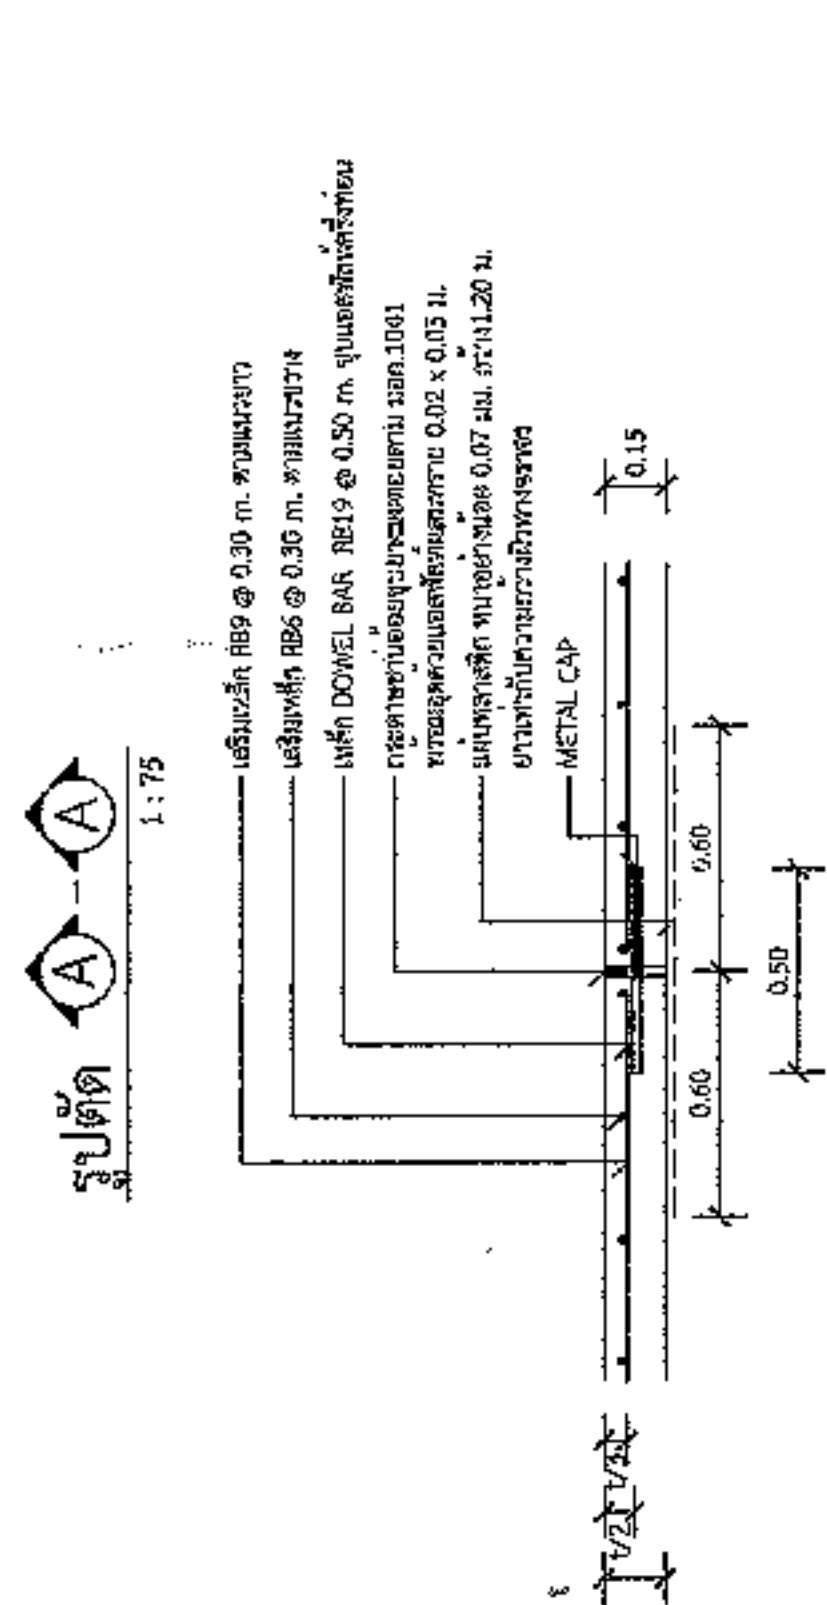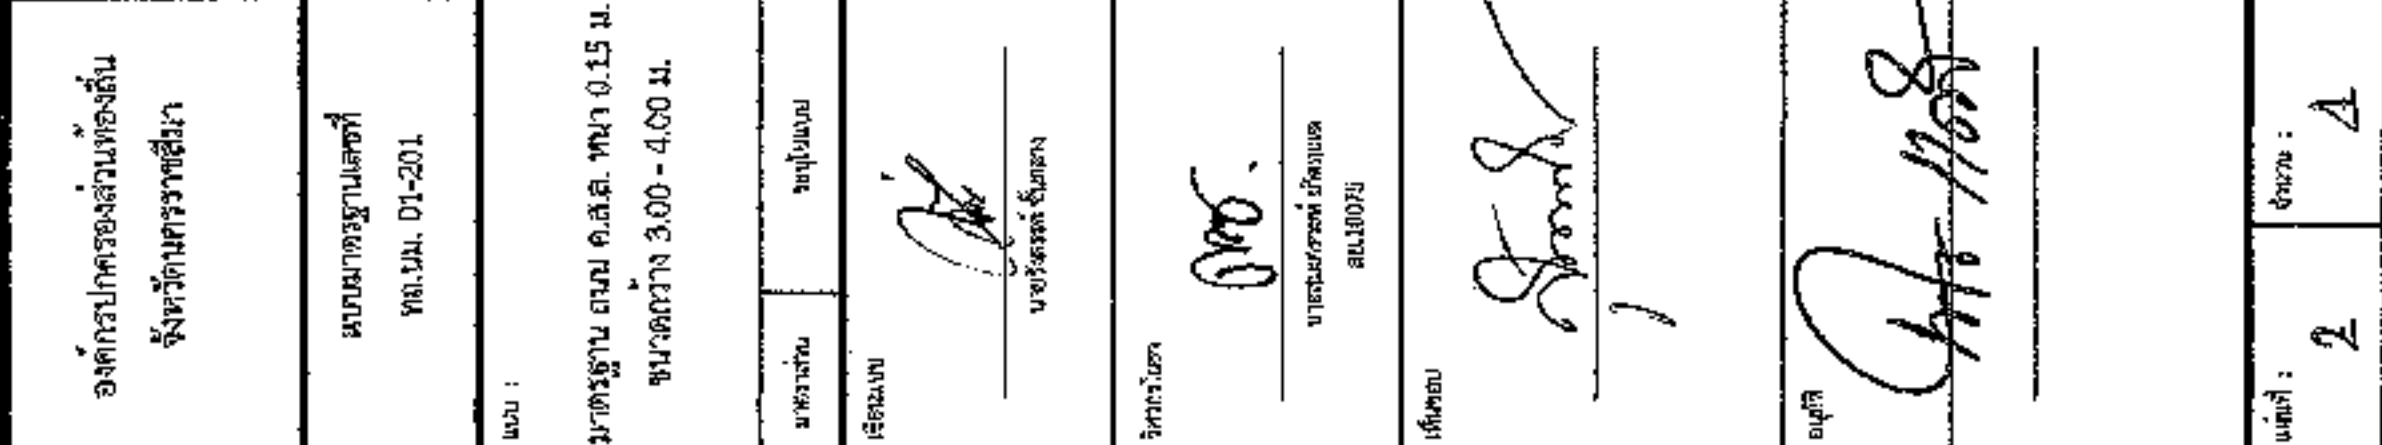

1.25

เสริมเหล็ก RB9 @ 0.30 m. ตามแนวยาว

เสริมเหล็ก RB6 @ 0.30 m. ตามแนวขวาง







CONSTRUCTION JOINT และ
CONTRACTION JOINT ผนัง


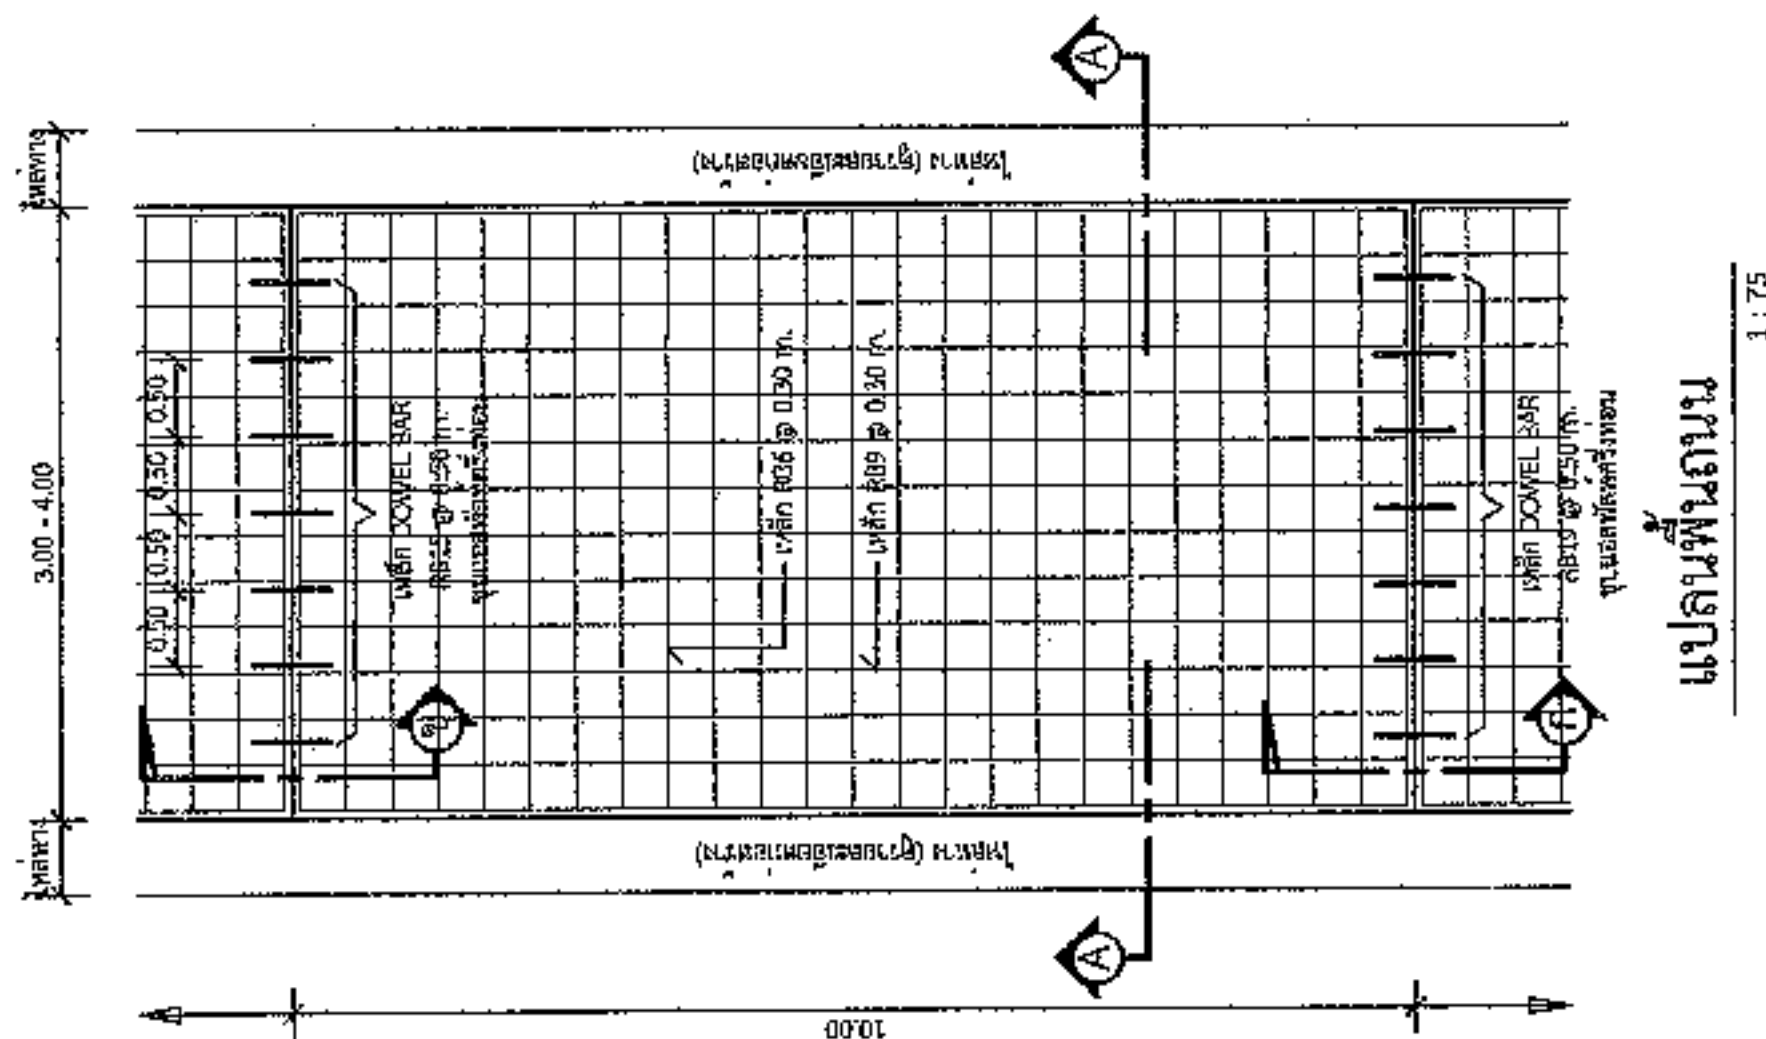



องค์กรปกครองส่วนท้องถิ่น
จังหวัดนครราชสีมา

แบบมาตรฐานเลขที่
ทลง.ม. 03-102

ส่วน :










จำนวน : 3

จำนวน : 4

โครงการก่อสร้างของ.....

โครงการ.....
ปริมาณงาน.....
งบประมาณ.....บาท
วันเริ่มสัญญา.....
ผู้รับจ้าง.....
ผู้ควบคุมงาน.....
ผู้ควบคุมงาน.....


แบบขยายข้อความป้าย

มาตรฐาน
1 : 10

รายละเอียดประกอบแบบ

- ให้ดูที่มาความเหมาะสมและต้องคงเหลือระยะเวลาก่อสร้าง
 - ตัวอย่างที่ได้จากความรู้ความเหมาะสมและการก่อสร้างได้ชัดเจน
 - ตัวอย่างการติดตั้งป้ายโครงการฯ และรายละเอียดอื่น
- ที่ได้จัดทำไว้แบบ ให้ผู้ควบคุมงานเป็นผู้กำหนด



องค์การปกครองส่วนท้องถิ่น
จังหวัดนครราชสีมา



















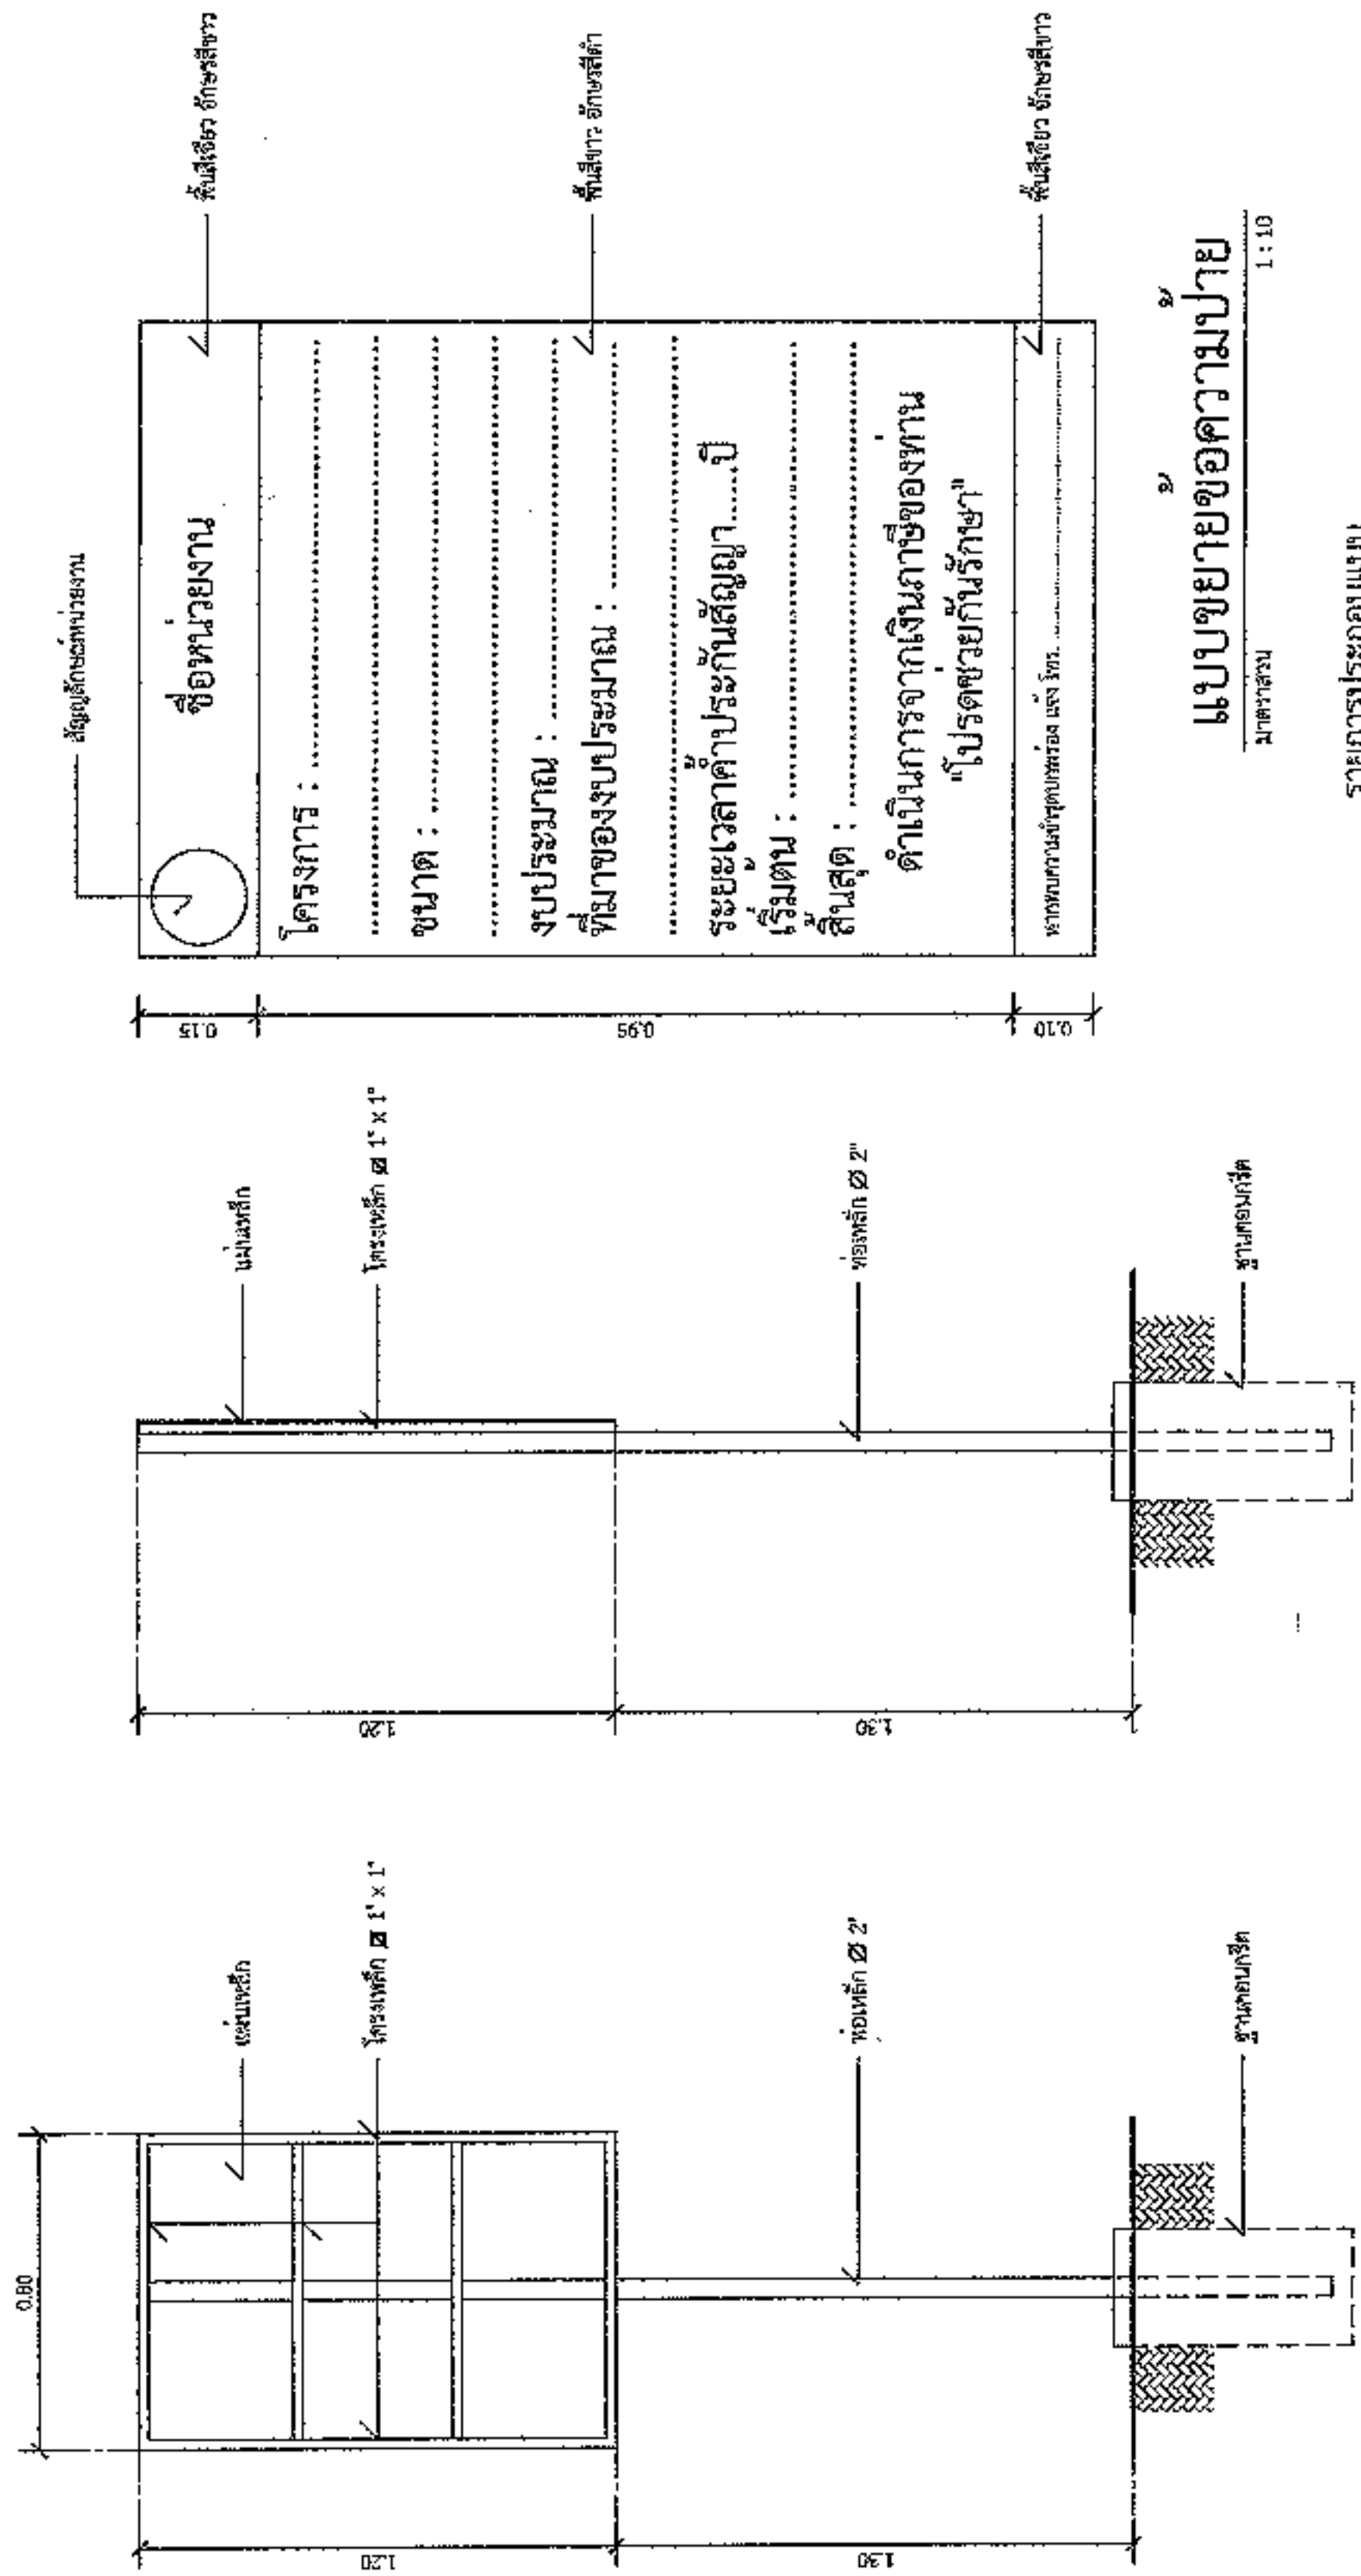


ชื่อหน่วยงาน

โครงการ :

ขนาด :

งบประมาณ :

ที่มาของงบประมาณ :


เริ่มต้น :

สิ้นสุด :

ดำเนินการจากเงินภาษีของทาง
"โปรดช่วยกันรักษา"

มาตราส่วน

1 : 10

รายการประกอบแบบ

1. เสา พื้นบ้านหลัง ไม้ทาสีสีเทา
2. พื้นบ้านปูนทาสีสีเทา
3. ตัวอักษรไม้ใช้ข้อความตามแบบ

รูปด้านข้าง

มาตราส่วน

1 : 20

รูปด้านหลัง

มาตราส่วน

1 : 20