



ประกาศองค์การบริหารส่วนตำบลหนองแวง

เรื่อง ประกาศกำหนดราคากลาง โครงการก่อสร้างถนนคอนกรีตเสริมเหล็ก จากที่นายแหยม แกดขุนทด -
ที่นายสง่า มามขุนทด บ้านน้อยหนองแวง หมู่ที่ ๑๒ (ต่อเนื่องจากงบประมาณปี พ.ศ.๒๕๖๗),
ตำบลหนองแวง อำเภอกะพ้อ จังหวัดนครราชสีมา

ด้วย องค์การบริหารส่วนตำบลหนองแวง อำเภอกะพ้อ จังหวัดนครราชสีมา ได้จัดทำตาราง
แสดงวงเงินงบประมาณที่ได้รับจัดสรรและราคากลางในงานจ้างก่อสร้าง ประจำปีงบประมาณ ๒๕๖๘ โครงการก่อสร้าง
ถนนคอนกรีตเสริมเหล็ก จากที่นายแหยม แกดขุนทด - ที่นายสง่า มามขุนทด บ้านน้อยหนองแวง หมู่ที่ ๑๒ (ต่อเนื่อง
จากงบประมาณปี พ.ศ.๒๕๖๗) ตำบลหนองแวง อำเภอกะพ้อ จังหวัดนครราชสีมา

ดังนั้น เพื่อเป็นการเปิดเผยข้อมูลรายละเอียดค่าใช้จ่ายเกี่ยวกับการจัดซื้อจัดจ้าง ราคากลางและการ
คำนวณราคากลาง ตามมาตรา ๑๐๓/๗ วรรคหนึ่ง และมาตรา ๑๐๓/๘ วรรคหนึ่ง แห่งพระราชบัญญัติประกอบ
รัฐธรรมนูญว่าด้วยการป้องกันและปราบปรามการทุจริต พ.ศ. ๒๕๕๒ แก้ไขเพิ่มเติม (ฉบับที่ ๒) พ.ศ. ๒๕๕๔
จึงประกาศกำหนดราคากลางโครงการก่อสร้างถนนคอนกรีตเสริมเหล็ก จากที่นายแหยม แกดขุนทด - ที่นายสง่า มาม
ขุนทด บ้านน้อยหนองแวง หมู่ที่ ๑๒ (ต่อเนื่องจากงบประมาณปี พ.ศ.๒๕๖๗) ตำบลหนองแวง อำเภอกะพ้อ
จังหวัดนครราชสีมา ประจำปีงบประมาณ ๒๕๖๘

จึงประกาศให้ทราบโดยทั่วกัน

ประกาศ ณ วันที่ ๑๒ เดือน มิถุนายน พ.ศ. ๒๕๖๘

(นางเพียร

นายกองค์การบริหารส่วนตำบลหนองแวง



ตารางแสดงวงเงินงบประมาณที่ได้รับจัดสรรและราคากลางในงานจ้างก่อสร้าง

๑. ชื่อโครงการ ก่อสร้างถนนคอนกรีตเสริมเหล็ก จากที่นายแหยม แกดขุนทด – ที่นายสง่า มามขุนทด บ้านน้อยหนองแขว หมู่ที่ ๑๒ (ต่อเนื่องจากงบประมาณปี พ.ศ.๒๕๖๗) ตำบลหนองแขว อำเภอเทพารักษ์ จังหวัดนครราชสีมา หน่วยงานเจ้าของโครงการ กองช่าง องค์การบริหารส่วนตำบลหนองแขว อำเภอเทพารักษ์ จังหวัดนครราชสีมา

๒. วงเงินงบประมาณที่ได้รับจัดสรร ๒๒๓,๗๐๐.- บาท

๓. ลักษณะงาน

โดยสังเขป โครงการก่อสร้างถนนคอนกรีตเสริมเหล็ก จากที่นายแหยม แกดขุนทด – ที่นายสง่า มามขุนทด บ้านน้อยหนองแขว หมู่ที่ ๑๒ (ต่อเนื่องจากงบประมาณปี พ.ศ.๒๕๖๗) ตำบลหนองแขว อำเภอเทพารักษ์ จังหวัดนครราชสีมา รายละเอียดดังนี้ ขนาดกว้าง ๔.๐๐ ม. หน้า ๐.๑๕ ม. ยาว ๑๐๐ ม. (SIDE SLOPE = NO SLOPE) (รายละเอียดตามแบบที่ อบต.กำหนดเลขที่ ๕๘/๒๕๖๘)

๔. ราคากลางคำนวณ ณ วันที่ ๒๙ พฤษภาคม ๒๕๖๘ เป็นเงิน ๒๓๐,๐๐๐.- บาท

๕. บัญชีประมาณการราคากลาง

๕.๑ แบบสรุปราคากลางงานก่อสร้างทาง สะพาน และท่อลอดเหลี่ยม

๕.๒ แบบแปลนงานก่อสร้าง

๕.๓ รายละเอียดประมาณราคาก่อสร้าง

๖. รายชื่อคณะกรรมการกำหนดราคากลาง

๖.๑ นายปภาวิน เติตขุนทด ตำแหน่ง นายช่างโยธาชำนาญงาน ประธานกรรมการ

๖.๒ นางสาวพวงเพชร ศรีมัตย์ ตำแหน่ง หัวหน้าสำนักปลัด กรรมการ

๖.๓ นางสาวภาวีน กัวะขุนทด ตำแหน่ง นักพัฒนาชุมชน กรรมการ/เลขานุการ

ประมาณราคาค่าก่อสร้างเป็นราคากลาง

องค์การบริหารส่วนตำบลหนองแวง อำเภอเทพารักษ์ จังหวัดนครราชสีมา

โครงการ ก่อสร้างถนนคอนกรีตเสริมเหล็ก จากที่นายแหยม แดงขุนทด - ที่นายสง่า มามขุนทด บ้าน
น้อยหนองแวง หมู่ที่ ๑๒ (ต่อเนื่องจากงบประมาณปี พ.ศ.๒๕๖๗) ตำบลหนองแวง อำเภอเทพารักษ์
จังหวัดนครราชสีมา

เจ้าของงาน องค์การบริหารส่วนตำบลหนองแวง อำเภอเทพารักษ์ จังหวัดนครราชสีมา ออกแบบและรายการ

แบบเลขที่ ๕๙/๒๕๖๘ จำนวน ๔ แผ่น

ประมาณการเมื่อ วันที่ ๒๙ พฤษภาคม ๒๕๖๘

ลำดับที่	รายการ	รวมค่างาน ต้นทุน (บาท)	Factor F	รวมค่าก่อสร้าง (บาท)	หมายเหตุ
๑	ประเภทงานทาง	๑๖๘,๖๐๘.๓๖	๑.๓๖๔๒	๒๓๐,๐๑๕.๕๒	Factor F
๒	ป้ายโครงการ	-	-	-	-ดอกเบี้ยเงินกู้ ๕ % -ภาษี ๗ % -เงินจ่ายล่วงหน้า ๐ % -เงินประกันผลงานหัก ๐%
รวมราคาก่อสร้างเป็นเงิน				๒๓๐,๐๑๕.๕๒	
สรุป	คิดเป็นเงินงบประมาณ			๒๓๐,๐๐๐.๐๐	
(ตัวอักษร) (-สองแสนสามหมื่นบาทถ้วน-)					

คณะกรรมการกำหนดราคากลาง ตามคำสั่ง เลขที่ ๒๔๕/๒๕๖๘ ลงวันที่ ๒๒ พฤษภาคม พ.ศ. ๒๕๖๘
ได้ตรวจสอบแล้วเห็นชอบให้ประมาณราคานี้เป็นราคากลาง

(ลงชื่อ).....ประธานกรรมการ
(นายปภาวิน เติตขุนทด)
นายช่างโยธาชำนาญงาน

(ลงชื่อ).....กรรมการ
(นางสาวพวงเพชร ศรีมาตย์)
หัวหน้าสำนักปลัด

(ลงชื่อ).....กรรมการ
(นางสาวภาวินา กั๊วะขุนทด)
นักพัฒนาชุมชน

โครงการ	ก่อสร้างถาวร ค.ส.ล.	หน่วยงานรับผิดชอบโครงการ	องค์การบริหารส่วนตำบลหนองแวง
ขนาดโครงการ	ขนาดกว้าง 4.00 ม. เหนือ 0.15 ม. ระยะทางประมาณ 100 ม. (SIDE SLOPE = NO SLOPE)		

[illegible]

524	230,015.52
-----	------------

230,015.52

คิดเป็นเงินงบประมาณ

238,000.00

ยอดรวมค่างานด้านพลังงานก่อสร้างทาง

168,608.36

ค่า FACTOR F งานก่อสร้างทาง

1.3642

ประมาณราคาเมื่อ 13 พฤษภาคม 2568 ผู้ประมาณราคา | นายปลั่งวัน เพ็ชรพุด

ตำแหน่ง นายช่างโยธาชำนาญงาน

ลงชื่อ ประธานกรรมการกำหนดราคาส่ง

~~(สายปภาวิณ เติตขมทด)~~

นายช่างโยธาชำนาญงาน

ลงชื่อ กรรมการกำหนดราคาตลาด

ลงชื่อ กรรมการกำหนดราคากลาง

(นางสาวพวงเพ็ชร ศรีมาตย์)

(นางสาวภาววิณา กั๊วะขุนทด)

หัวหน้าลำฉักปลัด

นักพัฒนาชุมชนชำนาญการ



องค์การปกครองส่วนท้องถิ่น
จังหวัดนครราชสีมา

แบบแปลน
วันที่ 01-201

ขนาด :
หน้ากระดาษ 100 x 150 มม.
ขนาดตัวอักษร 3.00 - 4.00 มม.

หน้ากระดาษ 100 x 150 มม.
ขนาดตัวอักษร 3.00 - 4.00 มม.


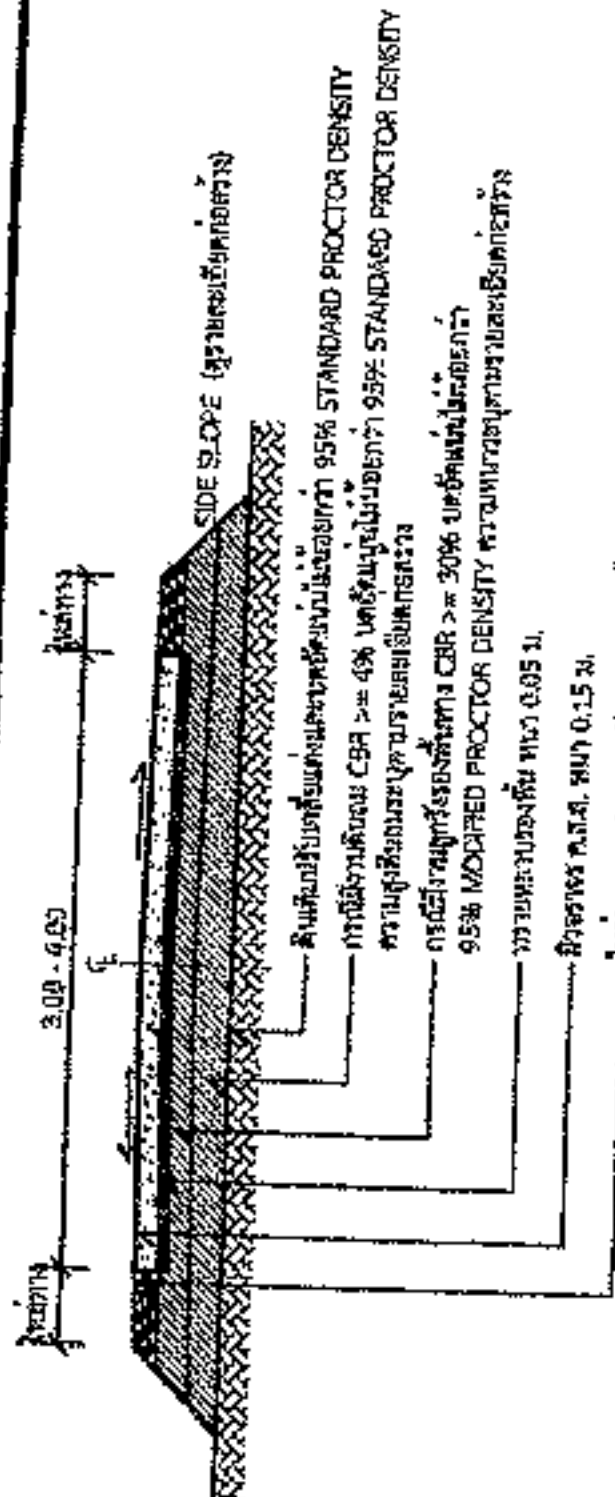


รูปตัด A-A
1:75

รูปตัด A-A
1:75

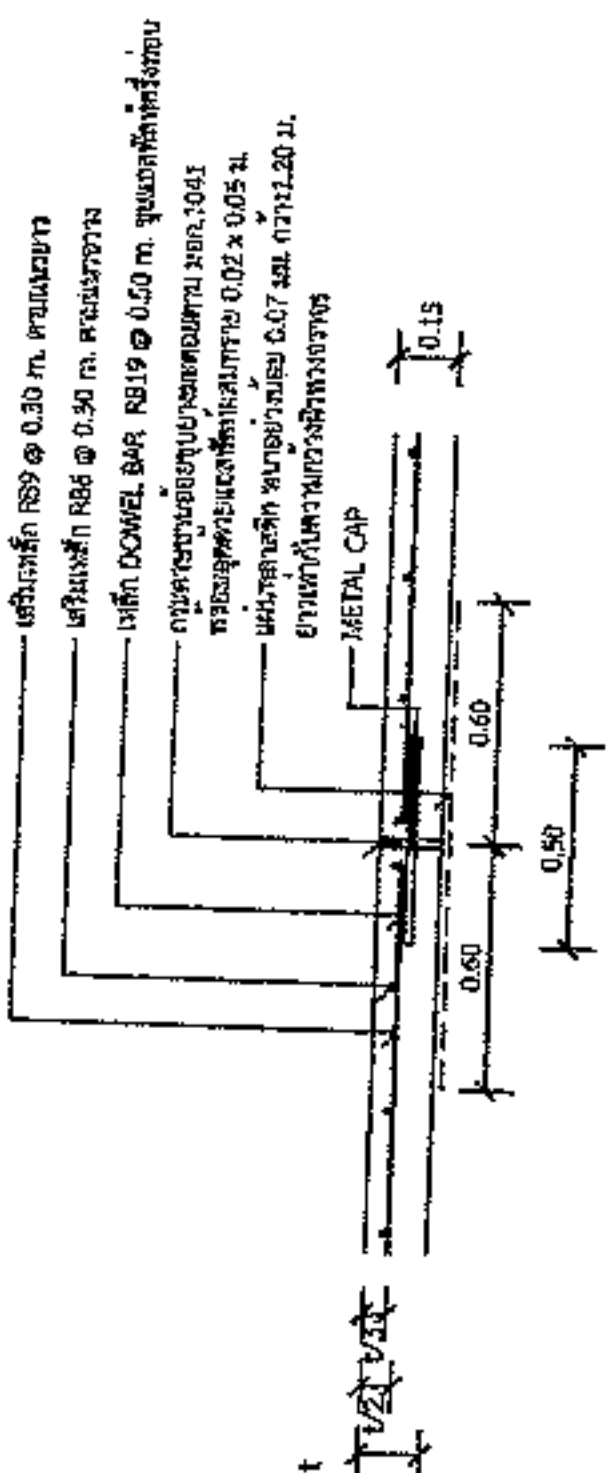

แบบขยาย
(EXPANSION JOINT) ทุกระยะไม่เกิน 100 เมตร
1:25

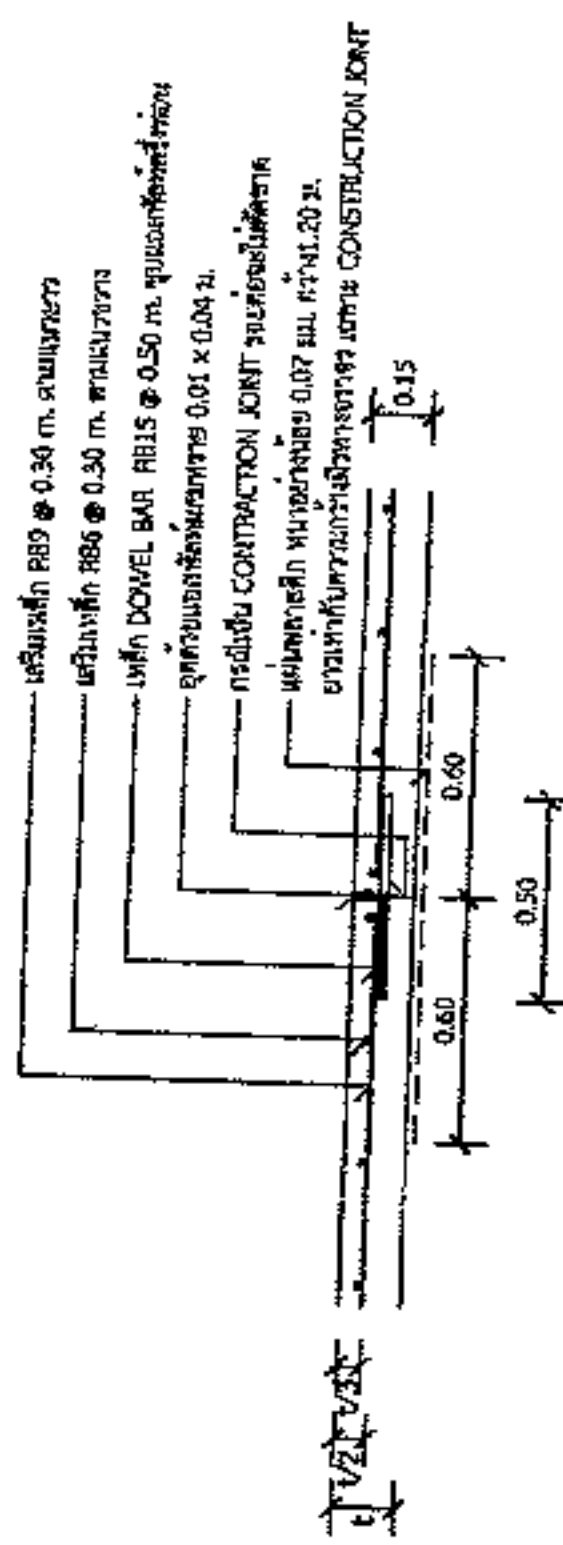


แบบขยาย
(CONSTRUCTION JOINT) และ
(CONTRACTION JOINT) ทุกระยะ 10 เมตร
1:25

หน้ากระดาษ 100 x 150 มม.
ขนาดตัวอักษร 3.00 - 4.00 มม.

รายการประกอบแบบ

1. ส่วนประกอบวัสดุและค่าใช้สอยประมาณ 10 ชิ้นและแรงอัด (COMPRESSIVE STRENGTH) ของคอนกรีตไม่น้อยกว่า 15,000 PSI หรือ 20 MPa (ไม่น้อยกว่า 240 กก./ตร.ซม.)

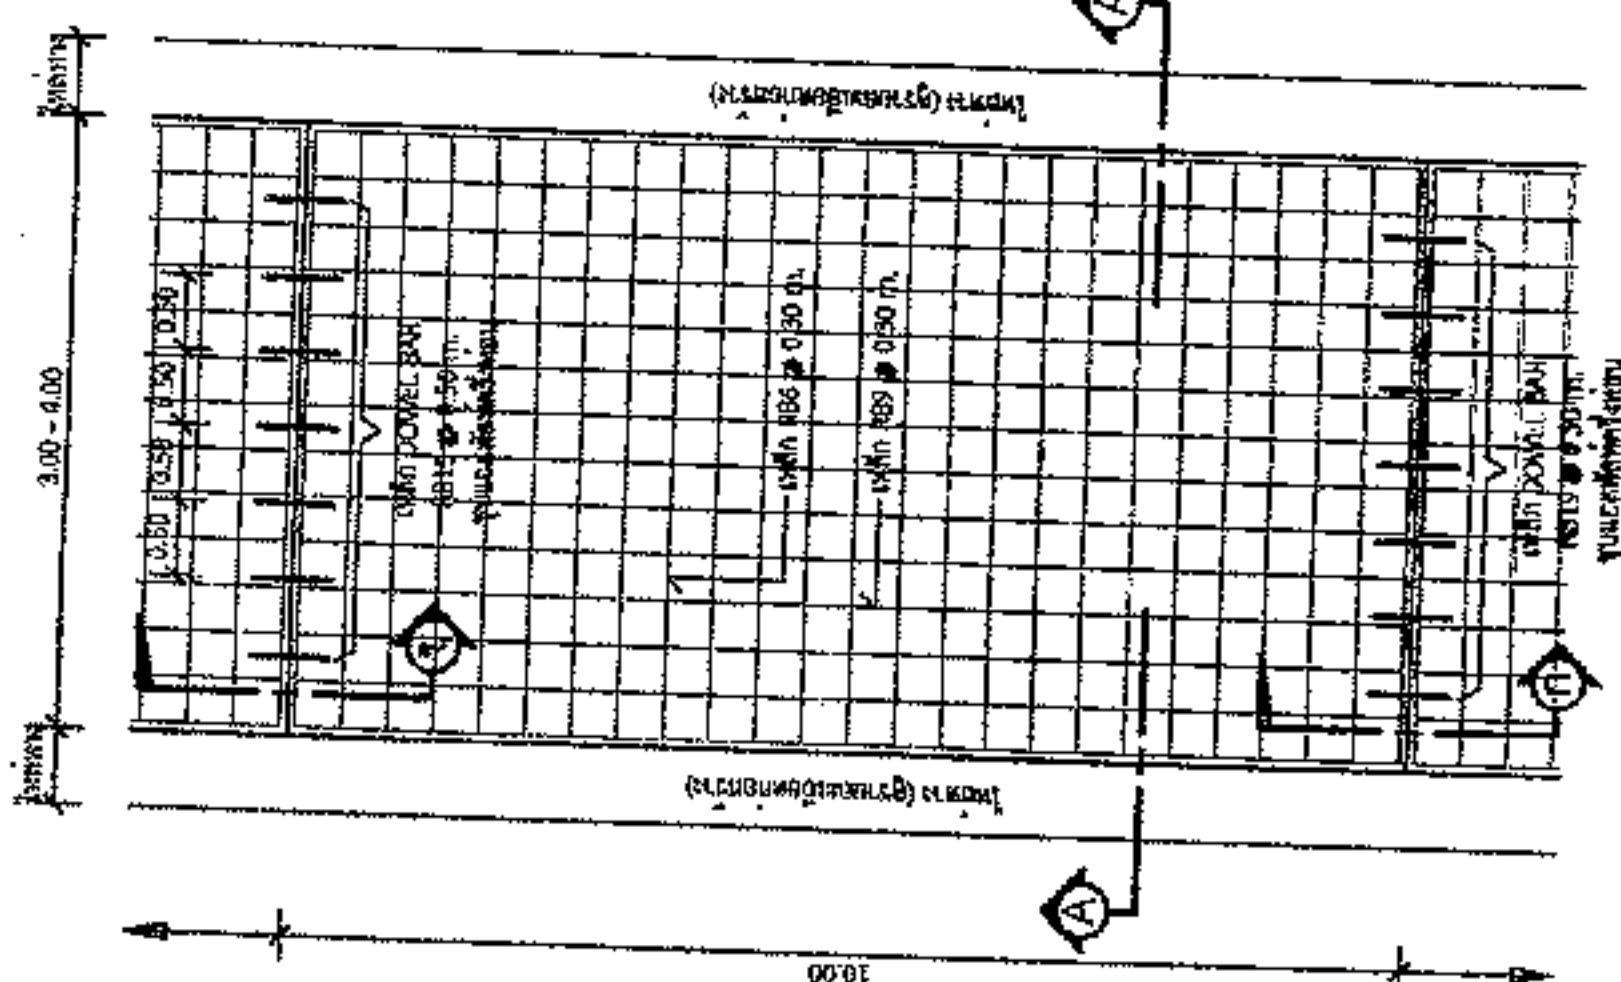

แปลนถนน
1:75



องค์การปกครองส่วนท้องถิ่น
จังหวัดนครราชสีมา

แบบมาตรฐานเลขที่
ทอ.มส. 03-102














หน้า : 3

หน้า : 1

โครงการก่อสร้างของ.....

โครงการ.....

ปริมาณงาน.....

งบประมาณ.....

บาท

วันเริ่มสัญญา.....

วันสิ้นสุดสัญญา.....

ผู้รับจ้าง.....

โทร.....

ผู้ควบคุมงาน.....

โทร.....

ผู้ควบคุมงาน.....

โทร.....

ขอภัยในความไม่สะดวก


แบบขยายข้อความป้าย

มาตรฐาน

1 : 10


รายละเอียดประกอบแบบ

- วัสดุป้ายความหมายจะประกอบด้วยวัสดุและอุปกรณ์

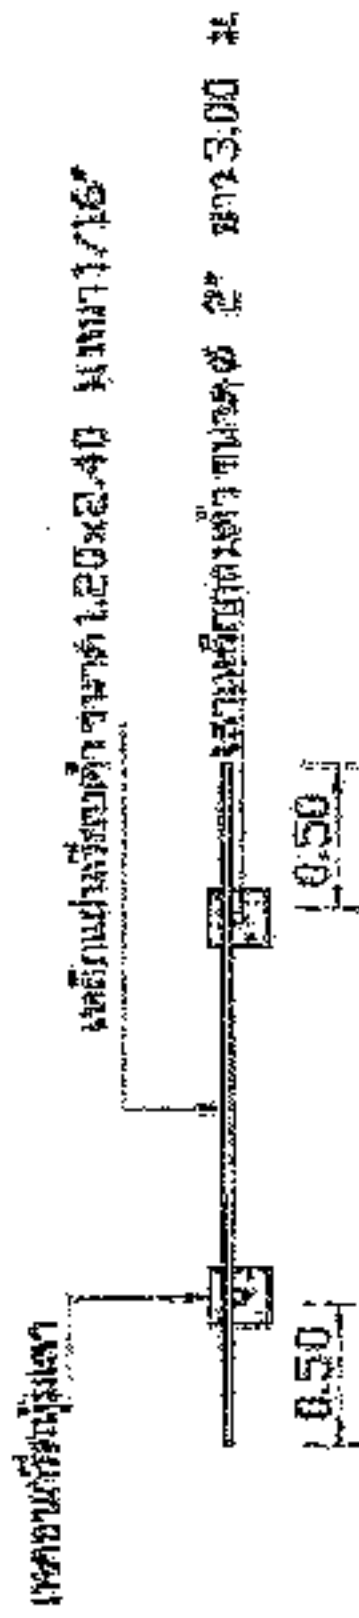

แปลนท้ายโครงการ

โครงสร้างเหล็กกล่องของ
ขนาด 1"x1" มม 2" มม

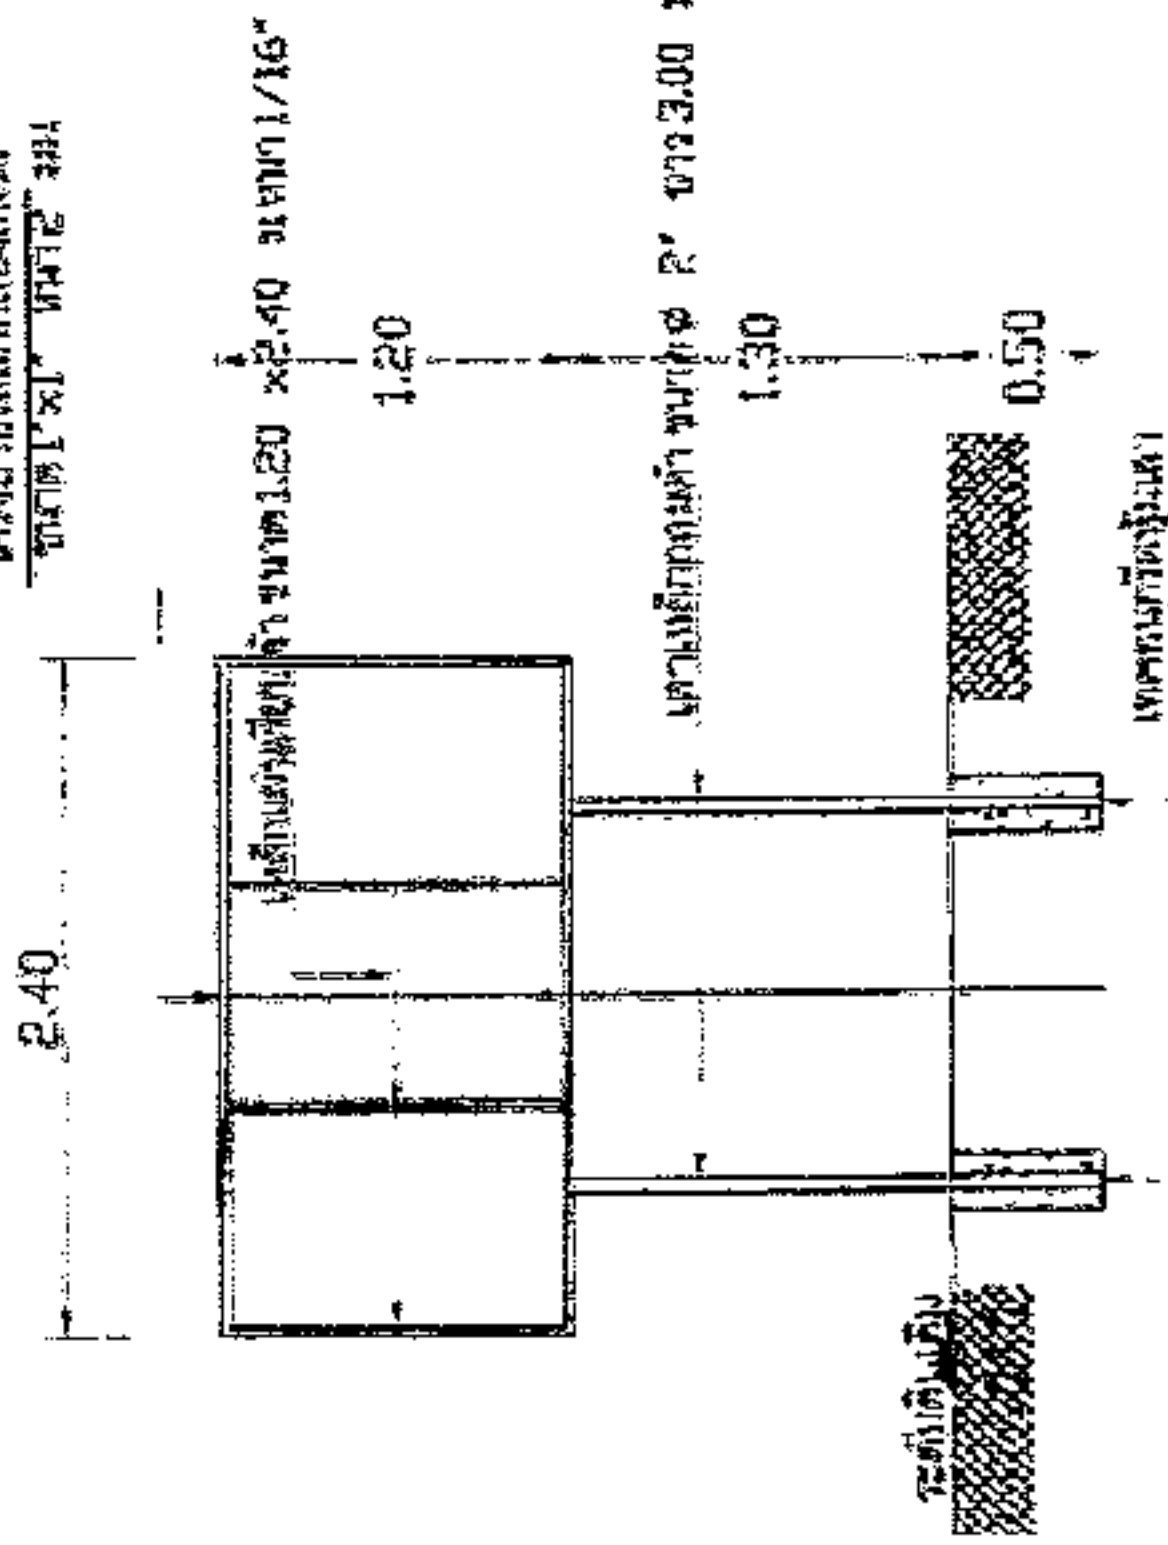

รูปตัดท้ายโครงการ

รายการประกอบแบบ

1. เสาโครงสร้างที่ฐานราก ทั้งสองด้าน ทาสีกันสนิมก่อนติดตั้ง ก้อนทาสีจริง

รูปด้านข้าง






























