



ประกาศองค์การบริหารส่วนตำบลหนองแวง
เรื่อง ประกาศกำหนดราคากลางโครงการก่อสร้างถนน ค.ส.ล.
จากบ้านนาย ถนอม ชะอุ่มผล ถึงไร่ นายคำสิงห์ พาณิช หมู่ที่ ๘ บ้านสะพานหิน
ตำบลหนองแวง อำเภอกะเปอร์ จังหวัดนครราชสีมา

ด้วยองค์การบริหารส่วนตำบลหนองแวง อำเภอกะเปอร์ จังหวัดนครราชสีมา ได้จัดทำ
ตารางแสดงวงเงินงบประมาณที่ได้รับจัดสรรและราคากลางในงานจ้างก่อสร้าง ประจำปีงบประมาณ ๒๕๖๘
โครงการก่อสร้างถนน ค.ส.ล. จากบ้านนาย ถนอม ชะอุ่มผล ถึงไร่ นายคำสิงห์ พาณิช หมู่ที่ ๘ บ้านสะพานหิน
ตำบลหนองแวง อำเภอกะเปอร์ จังหวัดนครราชสีมา

ดังนั้นเพื่อเป็นการเปิดเผยข้อมูลรายละเอียดค่าใช้จ่ายเกี่ยวกับการจัดซื้อจัดจ้างราคากลาง
และการคำนวณราคากลาง ตามมาตรา ๑๐๓/๗ วรรคหนึ่ง และมาตรา ๑๐๓/๘ วรรคหนึ่ง แห่ง
พระราชบัญญัติประกอบรัฐธรรมนูญว่าด้วยการป้องกันและปราบปรามการทุจริต พ.ศ. ๒๕๕๒ แก้ไขเพิ่มเติม
(ฉบับที่ ๒) พ.ศ. ๒๕๕๔ จึงประกาศกำหนดราคากลางโครงการก่อสร้างถนน ค.ส.ล. จากบ้านนาย ถนอม
ชะอุ่มผล ถึงไร่ นายคำสิงห์ พาณิช หมู่ที่ ๘ บ้านสะพานหิน ตำบลหนองแวง อำเภอกะเปอร์ จังหวัด
นครราชสีมา

จึงประกาศให้ทราบโดยทั่วกัน

ประกาศ ณ วันที่ ๑ กรกฎาคม พ.ศ. ๒๕๖๘

(นางเพ็ญ เพ็ญ)

นายกองค์การบริหารส่วนตำบลหนองแวง
จังหวัดนครราชสีมา



ตารางแสดงวงเงินงบประมาณที่ได้รับจัดสรรและราคากลางในงานจ้างก่อสร้าง

๑. ชื่อโครงการ ก่อสร้างถนน ค.ส.ล. จากบ้านนาย ถนอม ชะอุ่มผล ถึงไร่ นายคำสิงห์ พาณิช หมู่ที่ ๘ บ้านสะพานหิน ตำบลหนองแวง อำเภอเทพารักษ์ จังหวัดนครราชสีมา

หน่วยงานเจ้าของโครงการ...องค์การบริหารส่วนตำบลหนองแวง อำเภอเทพารักษ์ จังหวัดนครราชสีมา

๒. วงเงินงบประมาณที่ได้รับจัดสรร.....๓๓๔,๕๐๐.-.....บาท

๓. ลักษณะงาน

โครงการก่อสร้างถนน ค.ส.ล. จากบ้านนาย ถนอม ชะอุ่มผล ถึงไร่ นายคำสิงห์ พาณิช หมู่ที่ ๘ บ้านสะพานหิน ตำบลหนองแวง อำเภอเทพารักษ์ จังหวัดนครราชสีมา รายละเอียดดังนี้ ขนาดกว้าง ๔.๐๐ ม.หนา ๐.๑๕ ม. ยาว ๑๕๐ ม. (SIDE SLOPE = NO SLOPE) พร้อมป้ายโครงการ ๑.ป้าย (รายละเอียดตามแบบที่ อบต.กำหนดเลขที่ ๖๙/๒๕๖๘)

๔. ราคากลางคำนวณ ณ วันที่ ๒๕ มิถุนายน ๒๕๖๘ เป็นเงิน ๓๔๗,๓๐๐.- บาท

๕. บัญชีประมาณการราคากลาง

๕.๑ แบบสรุปราคากลางงานก่อสร้างทาง สะพาน และท่อลอดเหลี่ยม

๕.๒ แบบแปลนงานก่อสร้าง

๕.๓ รายละเอียดประมาณราคาก่อสร้าง

๖. รายชื่อคณะกรรมการกำหนดราคากลาง

๖.๑ นายปภาวิน เติตขุนทด ตำแหน่ง นายช่างโยธา

๖.๒ นางสาวพวงเพชร ศรีมาตย์ ตำแหน่ง หัวหน้าสำนักปลัด

๖.๓ นางสาวเยาวลักษณ์ อาจानी ตำแหน่ง นักทรัพยากรบุคคล

ประธานกรรมการ

กรรมการ


กรรมการ

ประมาณราคาค่าก่อสร้างเป็นราคากลาง
องค์การบริหารส่วนตำบลหนองแวง อำเภอเทพารักษ์ จังหวัดนครราชสีมา


โครงการ โครงการก่อสร้างถนน ค.ส.ล. จากบ้านนาย ถนนม ชะอุมผล ถึงไร่ นายคำสิงห์ พาณิช
หมู่ที่ ๘ บ้านสะพานหิน ตำบลหนองแวง อำเภอเทพารักษ์ จังหวัดนครราชสีมา
เจ้าของงาน องค์การบริหารส่วนตำบลหนองแวง อำเภอเทพารักษ์ จังหวัดนครราชสีมา
แบบเลขที่ ๖๘/๒๕๖๘ จำนวน ๔ แผ่น
ประมาณการเมื่อ วันที่ ๘ มิถุนายน ๒๕๖๘

ลำดับ ที่	รายการ	รวมค่างานต้นทุน (บาท)	Factor F	รวมค่าก่อสร้าง (บาท)	หมายเหตุ
๑	หมวดงานทาง พร้อมป้ายโครงการ จำนวน ๑ ป้าย	๒๕๔,๖๒๑.๘๒	๑.๓๖๔๒	๓๔๗,๓๕๕.๐๙	Factor F -ดอกเบี้ยเงินกู้ ๗ % -ภาษี ๗ % -เงินจ่ายล่วงหน้า ๐ % -เงินประกันผลงานหัก ๐ %
รวมราคาก่อสร้างเป็นเงิน				๓๔๗,๓๕๕.๐๙	
สรุป		คิดเป็นเงินงบประมาณ		๓๔๗,๓๐๐.๐๐	

คณะกรรมการกำหนดราคากลาง ตามคำสั่งเลขที่ ๒๙๔/๒๕๖๘ ลงวันที่ ๑๓ มิถุนายน ๒๕๖๘
ได้ตรวจสอบแล้วเห็นชอบให้ประมาณราคานี้เป็นราคากลาง



(ลงชื่อ).....ประธานกรรมการ
(นายปลาวิน เทตชุนทด)


(ลงชื่อ).....กรรมการ
(นางสาวพวงเพชร ศรีมาตย์)


(ลงชื่อ).....กรรมการ
(นางสาวเยาวลักษณ์ อางธานี)

องค์การบริหารส่วนตำบลหนองแวง กรมส่งเสริมการปกครองท้องถิ่น กระทรวงมหาดไทย

โครงการก่อสร้างถนนคอนกรีตเสริมเหล็ก บ้านสะพานหิน หมู่ที่ ๘ ตำบลหนองแวง อำเภอเทพารักษ์ จังหวัดนครราชสีมา

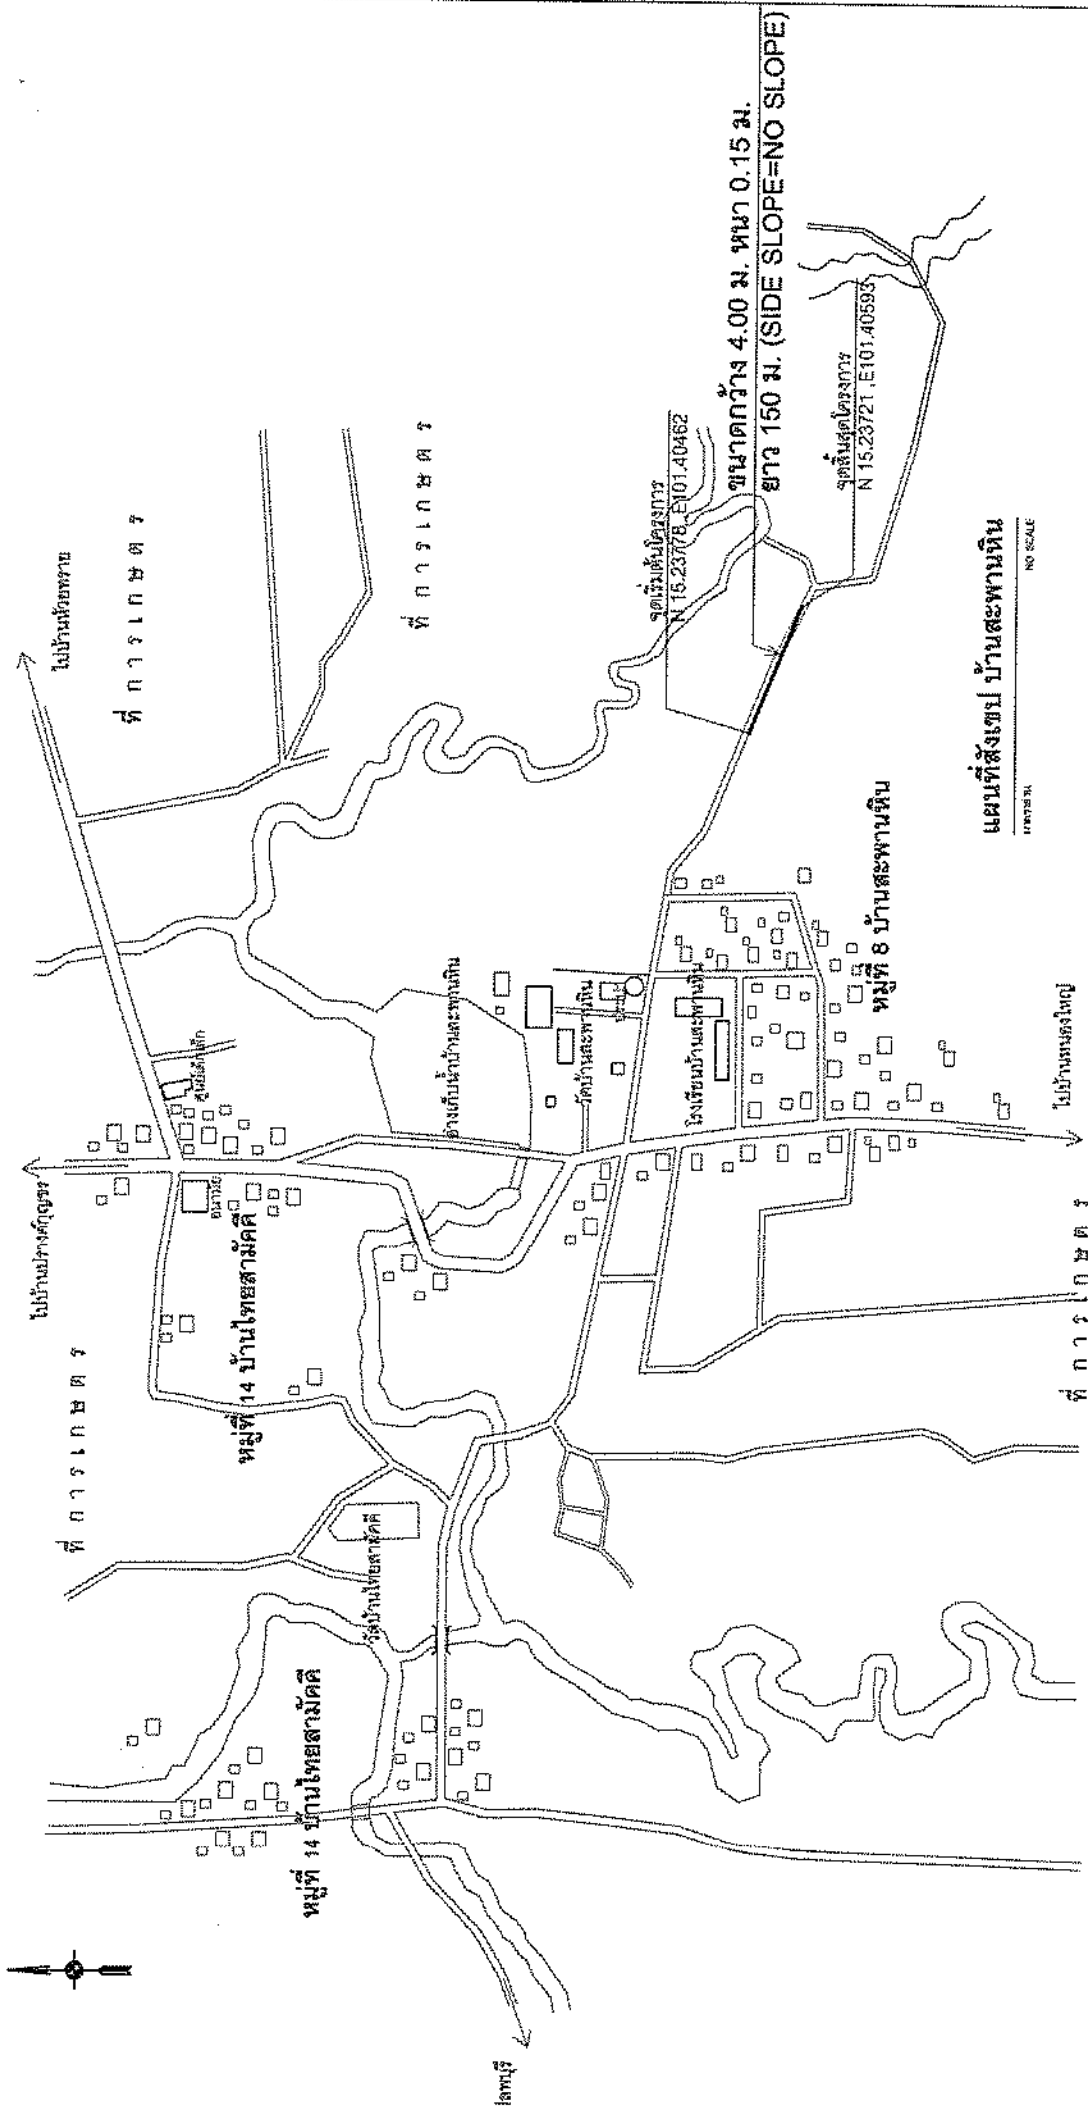





แผนที่สังเขป บ้านสะพานหิน

NO SCALE

	ก่อสร้างถนนคอนกรีตเสริมเหล็ก หมู่ที่ ๘ บ้านสะพานหิน ตำบลหนองแวง อำเภอเทพารักษ์ จังหวัดนครราชสีมา		งบฯ: ๒๙/๒๕๖๕ หน้า: 4 เลขที่: 1





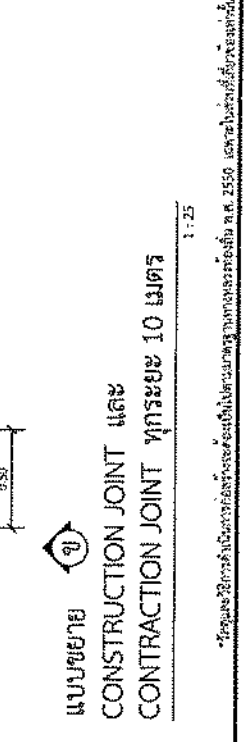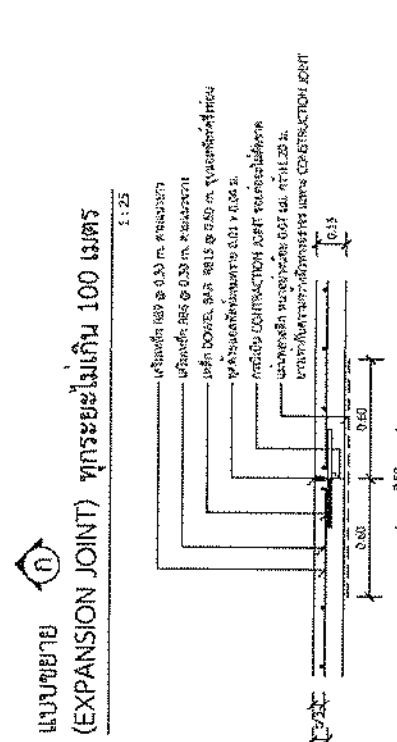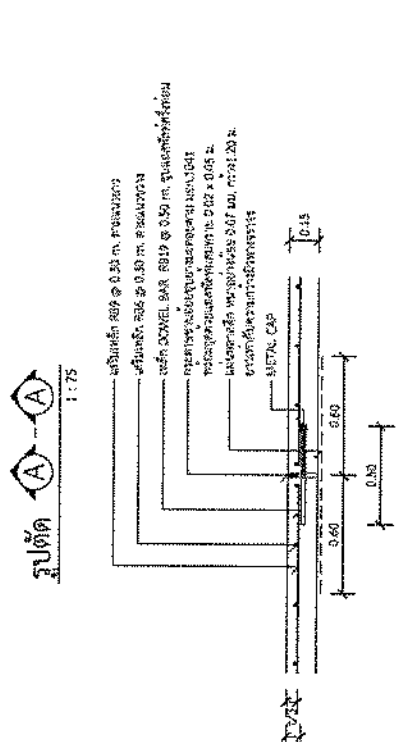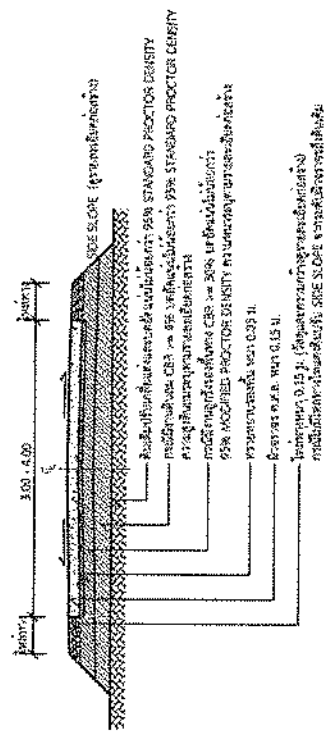


รายการประกอบแบบ

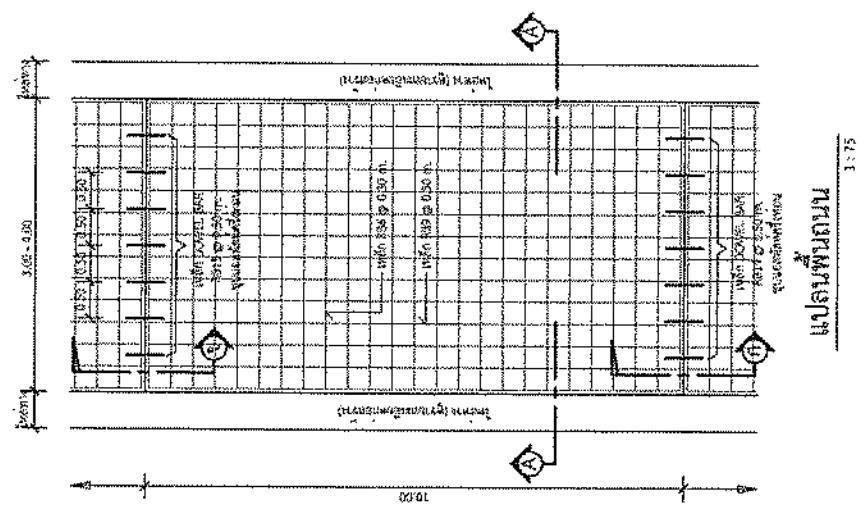

*รูปและข้อมูลในเอกสารนี้เป็นข้อมูลเบื้องต้นเท่านั้น ไม่สามารถนำไปใช้ก่อสร้างได้ โดยไม่ได้รับอนุญาตจากกรมโยธาธิการและผังเมือง พ.ศ. 2556 และ/หรือ หน่วยงานที่เกี่ยวข้อง

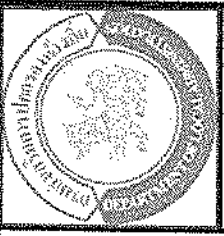



โครงการก่อสร้างของ.....

โครงการ.....

ปริมาณงาน.....

งบประมาณ.....บาท

วันเริ่มสัญญา.....วันสิ้นสุดสัญญา.....

ผู้รับจ้าง.....โทร.....

ผู้ควบคุมงาน.....โทร.....

ผู้ควบคุมงาน.....โทร.....

ขอภัยในความไม่สะดวก

แบบขยายข้อความป้าย

ขนาดหน้ากระดาษ : ๓ : 10


รายละเอียดประกอบแบบ







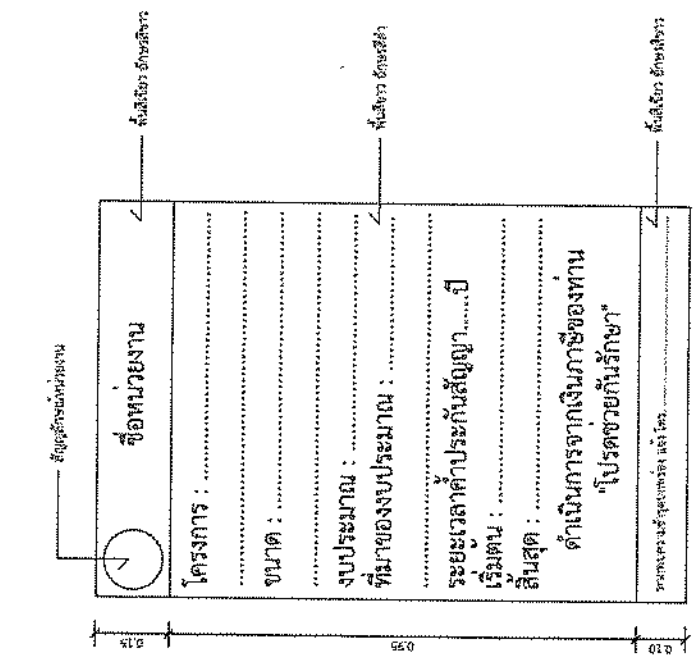


แบบขยายข้อความป้าย
มาตรา ๖๓
1 : 10


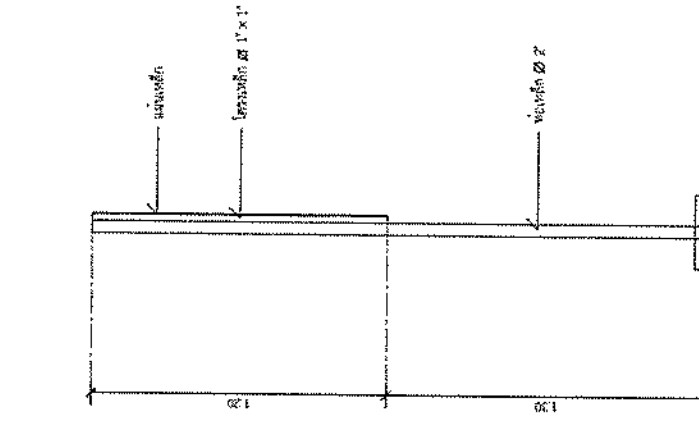

รูปด้านขวา
มาตรา ๖๓
1 : 20

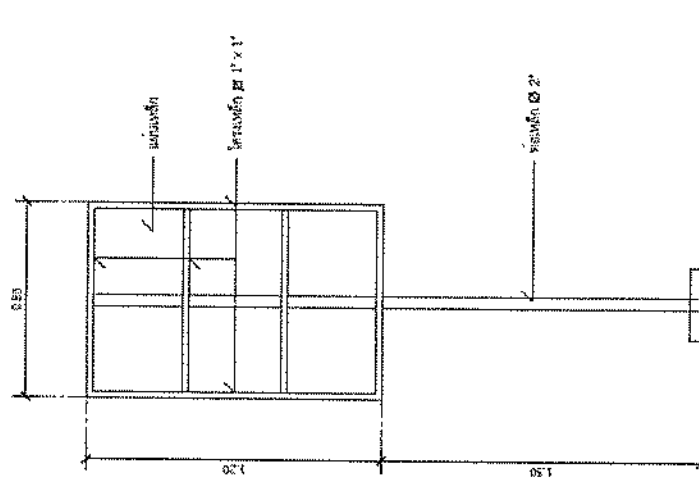

รูปด้านหลัง
มาตรา ๖๓
1 : 20